

ОПИСАНИЕ МЕСТОПОЛОЖЕНИЯ ГРАНИЦ

Публичный сервитут для использования земель и земельных участков в целях эксплуатации линейного объекта системы газоснабжения федерального значения «Магистральный газопровод «Домбаровка – Оренбург» и его неотъемлемых технологических частей

(наименование объекта, местоположение границ которого описано (далее – объект))

Сведения об объекте				
№ п/п	Характеристики объекта		Описание характеристик	
1	2		3	
1	Местоположение объекта		Оренбургская область, Домбаровский район: Домбаровский сельсовет, Ащebutакский сельсовет, Красночабанский сельсовет, Городской округ город Орск, город Новотроицк, Гайский городской округ, Кувандыкский городской округ, Городской округ город Медногорск, Беляевский район, Донской сельсовет, Дубенский поссовет, Белогорский сельсовет, Саракташский район, Желтинский сельсовет Воздвиженский сельсовет, Саракташский поссовет, Черкасский сельсовет, Первый сельсовет, Черноотрожский сельсовет, , Новочеркасский сельсовет, Оренбургский район, Приуральский сельсовет, Чебеньковский сельсовет, Каменноозерный сельсовет, Нежинский сельсовет, Горный сельсовет, Сергиевский сельсовет, Подгородне-Покровский сельсовет, Чернореченский сельсовет, город Оренбург, Сакмарский район	
2	Площадь объекта ± величина погрешности определения площади ($P \pm \Delta P$), м ²		22481834 ± 1660 <i>Часть 1 11125857 ± 1167</i> <i>Часть 2 11355977 ± 1179</i>	
3	Иные характеристики объекта		Публичный сервитут для использования земель и земельных участков в целях эксплуатации линейного объекта системы газоснабжения федерального значения «Магистральный газопровод «Домбаровка– Оренбург» и его неотъемлемых технологических частей. Срок публичного сервитута составляет 49 лет. Владелец публичного сервитута: Публичное акционерное общество «Газпром», ИНН 7736050003, ОГРН 1027700070518. Почтовый адрес Публичного акционерного общества «Газпром»: БОКС № 1255, Санкт-Петербург, 200961, адрес электронной почты: gazprom@gazprom.ru.	
Сведения о местоположении границ объекта				
1. Система координат МСК- субъект 56				
2. Сведения о характерных точках границ объекта				
Обозначение характерных точек границ	Координаты, м		Метод определения координат характерной точки	Средняя квадратическая погрешность положения характерной точки (M), м
	X	Y		
Часть 1 (МСК-субъект 56, зона 1)				
1	2	3	4	5
1	359508.85	3316443.22	Аналитический метод	0.10
2	359521.17	3316443.17	Аналитический метод	0.10
3	359671.61	3315996.83	Аналитический метод	0.10
4	359929.79	3315627.87	Аналитический метод	0.10
5	360311.85	3315341.62	Аналитический метод	0.10
6	360473.39	3315304.60	Аналитический метод	0.10
7	360615.20	3315246.20	Аналитический метод	0.10
8	360624.60	3315236.61	Аналитический метод	0.10
9	360663.15	3315166.61	Аналитический метод	0.10
10	360665.58	3315160.32	Аналитический метод	0.10
11	360669.01	3315145.86	Аналитический метод	0.10
12	360730.22	3315108.35	Аналитический метод	0.10
13	360726.37	3315143.41	Аналитический метод	0.10
14	360726.56	3315144.38	Аналитический метод	0.10
15	360725.98	3315146.13	Аналитический метод	0.10
16	360729.45	3315147.19	Аналитический метод	0.10
17	360730.49	3315144.22	Аналитический метод	0.10
18	360730.25	3315144.15	Аналитический метод	0.10
19	360730.35	3315143.85	Аналитический метод	0.10
20	360734.51	3315105.99	Аналитический метод	0.10

1	2	3	4	5
21	360734.25	3315104.77	Аналитический метод	0.10
22	360733.93	3315104.45	Аналитический метод	0.10
23	360778.66	3314935.55	Аналитический метод	0.10
24	360866.74	3314969.07	Аналитический метод	0.10
25	360859.33	3314985.03	Аналитический метод	0.10
26	360858.48	3314986.85	Аналитический метод	0.10
27	360860.30	3314987.69	Аналитический метод	0.10
28	360861.15	3314985.87	Аналитический метод	0.10
29	360868.52	3314969.99	Аналитический метод	0.10
30	360877.80	3314976.08	Аналитический метод	0.10
31	360872.40	3314991.57	Аналитический метод	0.10
32	360871.89	3314992.34	Аналитический метод	0.10
33	360873.56	3314993.44	Аналитический метод	0.10
34	360874.65	3314991.76	Аналитический метод	0.10
35	360874.48	3314991.65	Аналитический метод	0.10
36	360879.95	3314975.97	Аналитический метод	0.10
37	360886.97	3314954.47	Аналитический метод	0.10
38	360887.62	3314952.59	Аналитический метод	0.10
39	360885.72	3314951.92	Аналитический метод	0.10
40	360885.10	3314953.82	Аналитический метод	0.10
41	360878.46	3314974.12	Аналитический метод	0.10
42	360869.30	3314968.11	Аналитический метод	0.10
43	360874.33	3314952.84	Аналитический метод	0.10
44	360875.18	3314951.03	Аналитический метод	0.10
45	360873.36	3314950.18	Аналитический метод	0.10
46	360872.62	3314952.04	Аналитический метод	0.10
47	360867.49	3314967.22	Аналитический метод	0.10
48	360778.34	3314933.29	Аналитический метод	0.10
49	360777.98	3314933.22	Аналитический метод	0.10
50	360777.27	3314933.51	Аналитический метод	0.10
51	360777.01	3314933.96	Аналитический метод	0.10
52	360731.99	3315103.91	Аналитический метод	0.10
53	360731.52	3315104.04	Аналитический метод	0.10
54	360730.79	3315104.77	Аналитический метод	0.10
55	360730.50	3315105.84	Аналитический метод	0.10
56	360669.65	3315143.13	Аналитический метод	0.10
57	360780.50	3314675.41	Аналитический метод	0.10
58	360798.85	3314534.27	Аналитический метод	0.10
59	360832.21	3314363.77	Аналитический метод	0.10
60	360845.40	3314286.25	Аналитический метод	0.10
61	360879.13	3314053.84	Аналитический метод	0.10
62	360969.95	3313530.70	Аналитический метод	0.10
63	361157.96	3312745.50	Аналитический метод	0.10
64	361200.06	3312649.68	Аналитический метод	0.10
65	361512.53	3312190.96	Аналитический метод	0.10
66	361541.14	3312108.87	Аналитический метод	0.10
67	361542.45	3312102.15	Аналитический метод	0.10
68	361561.28	3311760.65	Аналитический метод	0.10
69	361518.96	3311441.32	Аналитический метод	0.10
70	361565.99	3311103.58	Аналитический метод	0.10
71	361873.65	3310703.27	Аналитический метод	0.10
72	362341.20	3309827.86	Аналитический метод	0.10
73	362490.86	3309571.00	Аналитический метод	0.10
74	362704.50	3309538.72	Аналитический метод	0.10
75	362832.73	3309537.57	Аналитический метод	0.10
76	362911.45	3309535.81	Аналитический метод	0.10
77	363036.39	3309572.45	Аналитический метод	0.10
78	364084.28	3309807.44	Аналитический метод	0.10
79	364440.58	3309885.53	Аналитический метод	0.10
80	364450.38	3309885.71	Аналитический метод	0.10
81	364492.81	3309877.73	Аналитический метод	0.10
82	364768.76	3309781.29	Аналитический метод	0.10
83	364788.90	3309778.17	Аналитический метод	0.10
84	365153.44	3309846.28	Аналитический метод	0.10
85	366214.98	3310007.08	Аналитический метод	0.10
86	367159.79	3309960.73	Аналитический метод	0.10
87	367448.05	3309947.43	Аналитический метод	0.10
88	367441.61	3309956.43	Аналитический метод	0.10
89	367418.38	3309977.09	Аналитический метод	0.10
90	367413.41	3309973.56	Аналитический метод	0.10
91	367412.83	3309973.37	Аналитический метод	0.10
92	367412.12	3309973.66	Аналитический метод	0.10

1	2	3	4	5
93	367411.83	3309974.37	Аналитический метод	0.10
94	367411.87	3309974.66	Аналитический метод	0.10
95	367414.76	3309984.21	Аналитический метод	0.10
96	367415.01	3309984.63	Аналитический метод	0.10
97	367415.86	3309984.91	Аналитический метод	0.10
98	367425.38	3309983.58	Аналитический метод	0.10
99	367425.95	3309983.30	Аналитический метод	0.10
100	367426.24	3309982.59	Аналитический метод	0.10
101	367425.95	3309981.88	Аналитический метод	0.10
102	367421.85	3309979.35	Аналитический метод	0.10
103	367444.44	3309959.27	Аналитический метод	0.10
104	367444.74	3309958.94	Аналитический метод	0.10
105	367452.60	3309947.94	Аналитический метод	0.10
106	367454.17	3309947.15	Аналитический метод	0.10
107	367495.49	3309945.24	Аналитический метод	0.10
108	367498.60	3309980.18	Аналитический метод	0.10
109	367499.43	3310021.68	Аналитический метод	0.10
110	367500.45	3310062.09	Аналитический метод	0.10
111	367501.28	3310103.17	Аналитический метод	0.10
112	367502.16	3310142.15	Аналитический метод	0.10
113	367503.13	3310182.55	Аналитический метод	0.10
114	367503.91	3310223.57	Аналитический метод	0.10
115	367504.68	3310254.96	Аналитический метод	0.10
116	367465.37	3310255.60	Аналитический метод	0.10
117	367463.37	3310255.64	Аналитический метод	0.10
118	367463.42	3310257.64	Аналитический метод	0.10
119	367465.42	3310257.60	Аналитический метод	0.10
120	367505.00	3310256.96	Аналитический метод	0.10
121	367505.70	3310257.66	Аналитический метод	0.10
122	367506.70	3310257.93	Аналитический метод	0.10
123	367507.70	3310257.66	Аналитический метод	0.10
124	367508.43	3310256.93	Аналитический метод	0.10
125	367508.70	3310255.88	Аналитический метод	0.10
126	367507.91	3310223.48	Аналитический метод	0.10
127	367507.13	3310182.46	Аналитический метод	0.10
128	367506.16	3310142.05	Аналитический метод	0.10
129	367505.28	3310103.09	Аналитический метод	0.10
130	367504.45	3310061.99	Аналитический метод	0.10
131	367503.43	3310021.58	Аналитический метод	0.10
132	367502.60	3309980.03	Аналитический метод	0.10
133	367499.49	3309945.06	Аналитический метод	0.10
134	368232.21	3309911.25	Аналитический метод	0.10
135	369154.76	3309863.62	Аналитический метод	0.10
136	370951.04	3309773.43	Аналитический метод	0.10
137	371610.94	3309837.60	Аналитический метод	0.10
138	372089.20	3309885.47	Аналитический метод	0.10
139	372703.84	3309845.72	Аналитический метод	0.10
140	372832.12	3309940.77	Аналитический метод	0.10
141	372883.12	3309961.54	Аналитический метод	0.10
142	372892.44	3309963.34	Аналитический метод	0.10
143	373066.12	3309934.36	Аналитический метод	0.10
144	373074.46	3309931.36	Аналитический метод	0.10
145	373306.33	3309797.49	Аналитический метод	0.10
146	373575.15	3309762.51	Аналитический метод	0.10
147	373584.42	3309759.37	Аналитический метод	0.10
148	373769.38	3309639.61	Аналитический метод	0.10
149	373776.88	3309632.05	Аналитический метод	0.10
150	373929.34	3309392.44	Аналитический метод	0.10
151	373956.24	3309376.13	Аналитический метод	0.10
152	374017.54	3309334.25	Аналитический метод	0.10
153	374095.48	3309271.27	Аналитический метод	0.10
154	374101.58	3309264.04	Аналитический метод	0.10
155	374240.51	3309016.05	Аналитический метод	0.10
156	374312.01	3308917.93	Аналитический метод	0.10
157	374398.14	3308882.38	Аналитический метод	0.10
158	374467.73	3308849.84	Аналитический метод	0.10
159	374554.09	3308798.59	Аналитический метод	0.10
160	374603.02	3308799.70	Аналитический метод	0.10
161	374633.08	3308807.53	Аналитический метод	0.10
162	374715.73	3308840.65	Аналитический метод	0.10
163	374811.51	3308871.60	Аналитический метод	0.10
164	374818.17	3308872.79	Аналитический метод	0.10

1	2	3	4	5
165	374838.21	3308873.58	Аналитический метод	0.10
166	374843.85	3308872.94	Аналитический метод	0.10
167	374945.81	3308849.33	Аналитический метод	0.10
168	374953.46	3308846.14	Аналитический метод	0.10
169	375032.21	3308796.70	Аналитический метод	0.10
170	375040.57	3308788.03	Аналитический метод	0.10
171	375077.38	3308697.29	Аналитический метод	0.10
172	375078.89	3308691.81	Аналитический метод	0.10
173	375086.25	3308644.42	Аналитический метод	0.10
174	375091.01	3308594.54	Аналитический метод	0.10
175	375055.84	3308202.40	Аналитический метод	0.10
176	375054.28	3308195.69	Аналитический метод	0.10
177	375035.70	3308147.22	Аналитический метод	0.10
178	375037.20	3307900.50	Аналитический метод	0.10
179	375089.73	3307548.76	Аналитический метод	0.10
180	375180.63	3307274.10	Аналитический метод	0.10
181	375207.92	3307229.79	Аналитический метод	0.10
182	375366.41	3306905.80	Аналитический метод	0.10
183	375387.63	3306874.69	Аналитический метод	0.10
184	375587.33	3306641.18	Аналитический метод	0.10
185	375612.41	3306641.25	Аналитический метод	0.10
186	375646.12	3306661.51	Аналитический метод	0.10
187	375767.73	3306793.54	Аналитический метод	0.10
188	375920.29	3306944.37	Аналитический метод	0.10
189	375925.37	3306948.24	Аналитический метод	0.10
190	376008.71	3306981.92	Аналитический метод	0.10
191	376016.26	3306983.65	Аналитический метод	0.10
192	376052.24	3306986.18	Аналитический метод	0.10
193	376062.59	3306984.71	Аналитический метод	0.10
194	376145.47	3306953.95	Аналитический метод	0.10
195	376154.68	3306944.69	Аналитический метод	0.10
196	376197.97	3306868.84	Аналитический метод	0.10
197	376278.31	3306814.49	Аналитический метод	0.10
198	376342.87	3306785.35	Аналитический метод	0.10
199	376509.55	3306765.18	Аналитический метод	0.10
200	376518.16	3306762.50	Аналитический метод	0.10
201	376618.41	3306709.88	Аналитический метод	0.10
202	376627.64	3306700.59	Аналитический метод	0.10
203	376865.83	3306281.77	Аналитический метод	0.10
204	377029.54	3306036.18	Аналитический метод	0.10
205	377206.32	3305745.68	Аналитический метод	0.10
206	377444.20	3305411.96	Аналитический метод	0.10
207	377733.16	3305008.64	Аналитический метод	0.10
208	378178.78	3304393.25	Аналитический метод	0.10
209	378518.34	3303919.02	Аналитический метод	0.10
210	378844.06	3303407.97	Аналитический метод	0.10
211	379224.79	3302677.19	Аналитический метод	0.10
212	379295.41	3302513.86	Аналитический метод	0.10
213	379297.46	3302503.95	Аналитический метод	0.10
214	379296.54	3302497.21	Аналитический метод	0.10
215	379275.22	3302421.02	Аналитический метод	0.10
216	379262.63	3302283.58	Аналитический метод	0.10
217	379264.66	3302257.81	Аналитический метод	0.10
218	379379.78	3301959.53	Аналитический метод	0.10
219	379590.59	3301636.73	Аналитический метод	0.10
220	379776.12	3301397.77	Аналитический метод	0.10
221	380230.20	3300705.37	Аналитический метод	0.10
222	380292.29	3300656.27	Аналитический метод	0.10
223	380299.45	3300647.20	Аналитический метод	0.10
224	380678.32	3299832.69	Аналитический метод	0.10
225	380829.40	3299377.24	Аналитический метод	0.10
226	381024.00	3298977.56	Аналитический метод	0.10
227	381087.26	3298822.66	Аналитический метод	0.10
228	381103.80	3298801.21	Аналитический метод	0.10
229	381207.62	3298835.73	Аналитический метод	0.10
230	381215.51	3298837.00	Аналитический метод	0.10
231	381224.23	3298835.43	Аналитический метод	0.10
232	381240.19	3298829.12	Аналитический метод	0.10
233	381251.08	3298816.28	Аналитический метод	0.10
234	381323.23	3298626.06	Аналитический метод	0.10
235	381344.93	3298566.83	Аналитический метод	0.10
236	381394.49	3298436.60	Аналитический метод	0.10

1	2	3	4	5
237	381396.12	3298427.71	Аналитический метод	0.10
238	381393.94	3298417.47	Аналитический метод	0.10
239	381387.24	3298402.88	Аналитический метод	0.10
240	381378.10	3298393.73	Аналитический метод	0.10
241	381375.36	3298392.36	Аналитический метод	0.10
242	381300.92	3298360.81	Аналитический метод	0.10
243	381333.71	3298283.39	Аналитический метод	0.10
244	381335.35	3298281.56	Аналитический метод	0.10
245	381363.42	3298224.71	Аналитический метод	0.10
246	381363.62	3298223.83	Аналитический метод	0.10
247	381363.00	3298222.35	Аналитический метод	0.10
248	381360.56	3298220.03	Аналитический метод	0.10
249	381429.98	3298056.15	Аналитический метод	0.10
250	381880.69	3297022.96	Аналитический метод	0.10
251	382450.19	3295809.99	Аналитический метод	0.10
252	382488.58	3295652.81	Аналитический метод	0.10
253	382951.35	3294607.81	Аналитический метод	0.10
254	383405.42	3293588.11	Аналитический метод	0.10
255	383462.64	3293459.62	Аналитический метод	0.10
256	383917.83	3292411.10	Аналитический метод	0.10
257	384455.05	3291219.61	Аналитический метод	0.10
258	384655.22	3290782.36	Аналитический метод	0.10
259	384667.98	3290756.33	Аналитический метод	0.10
260	384671.63	3290745.55	Аналитический метод	0.10
261	385101.92	3289761.40	Аналитический метод	0.10
262	385184.64	3289537.27	Аналитический метод	0.10
263	385216.43	3289489.61	Аналитический метод	0.10
264	385384.33	3289144.82	Аналитический метод	0.10
265	385521.32	3288836.37	Аналитический метод	0.10
266	385957.33	3287848.60	Аналитический метод	0.10
267	386365.25	3286882.17	Аналитический метод	0.10
268	386688.76	3286178.53	Аналитический метод	0.10
269	386804.59	3285934.75	Аналитический метод	0.10
270	387037.67	3285398.78	Аналитический метод	0.10
271	387061.53	3285339.07	Аналитический метод	0.10
272	387063.14	3285332.66	Аналитический метод	0.10
273	387064.98	3285316.80	Аналитический метод	0.10
274	387068.61	3285313.71	Аналитический метод	0.10
275	387072.25	3285309.27	Аналитический метод	0.10
276	387084.47	3285312.36	Аналитический метод	0.10
277	387096.97	3285309.01	Аналитический метод	0.10
278	387106.12	3285299.86	Аналитический метод	0.10
279	387109.47	3285287.36	Аналитический метод	0.10
280	387106.12	3285274.86	Аналитический метод	0.10
281	387096.97	3285265.71	Аналитический метод	0.10
282	387075.33	3285255.81	Аналитический метод	0.10
283	387072.11	3285255.12	Аналитический метод	0.10
284	387222.81	3283952.92	Аналитический метод	0.10
285	387259.31	3283564.24	Аналитический метод	0.10
286	387308.10	3282980.29	Аналитический метод	0.10
287	387305.69	3282967.32	Аналитический метод	0.10
288	387300.46	3282956.66	Аналитический метод	0.10
289	387297.46	3282952.51	Аналитический метод	0.10
290	387274.80	3282927.14	Аналитический метод	0.10
291	387234.70	3282889.45	Аналитический метод	0.10
292	387194.65	3282862.55	Аналитический метод	0.10
293	387189.61	3282856.96	Аналитический метод	0.10
294	387143.09	3282817.75	Аналитический метод	0.10
295	387066.41	3282773.11	Аналитический метод	0.10
296	386934.89	3282682.49	Аналитический метод	0.10
297	386936.37	3282680.11	Аналитический метод	0.10
298	386941.82	3282681.57	Аналитический метод	0.10
299	386954.32	3282678.22	Аналитический метод	0.10
300	386961.20	3282672.36	Аналитический метод	0.10
301	386966.00	3282666.33	Аналитический метод	0.10
302	386995.67	3282630.47	Аналитический метод	0.10
303	386998.06	3282627.03	Аналитический метод	0.10
304	387001.41	3282614.53	Аналитический метод	0.10
305	386998.06	3282602.03	Аналитический метод	0.10
306	386986.68	3282591.46	Аналитический метод	0.10
307	386985.37	3282590.15	Аналитический метод	0.10
308	386983.78	3282589.72	Аналитический метод	0.10

1	2	3	4	5
309	386983.50	3282588.69	Аналитический метод	0.10
310	386973.48	3282579.31	Аналитический метод	0.10
311	386972.11	3282577.94	Аналитический метод	0.10
312	386959.61	3282574.59	Аналитический метод	0.10
313	386947.11	3282577.94	Аналитический метод	0.10
314	386939.40	3282584.88	Аналитический метод	0.10
315	386929.59	3282598.35	Аналитический метод	0.10
316	386908.52	3282626.19	Аналитический метод	0.10
317	386907.71	3282627.34	Аналитический метод	0.10
318	386898.72	3282640.72	Аналитический метод	0.10
319	386884.22	3282631.80	Аналитический метод	0.10
320	386867.99	3282621.67	Аналитический метод	0.10
321	386847.99	3282609.06	Аналитический метод	0.10
322	386827.65	3282596.21	Аналитический метод	0.10
323	386814.30	3282592.35	Аналитический метод	0.10
324	386808.65	3282593.00	Аналитический метод	0.10
325	386805.85	3282593.65	Аналитический метод	0.10
326	386801.43	3282595.39	Аналитический метод	0.10
327	386787.17	3282584.69	Аналитический метод	0.10
328	386719.02	3282538.76	Аналитический метод	0.10
329	386706.11	3282521.11	Аналитический метод	0.10
330	386652.09	3282367.27	Аналитический метод	0.10
331	386644.48	3282260.13	Аналитический метод	0.10
332	386615.98	3282105.91	Аналитический метод	0.10
333	386539.10	3281612.44	Аналитический метод	0.10
334	386533.44	3281543.55	Аналитический метод	0.10
335	386530.58	3281508.80	Аналитический метод	0.10
336	386528.92	3281501.70	Аналитический метод	0.10
337	386468.83	3281349.97	Аналитический метод	0.10
338	386277.87	3281034.64	Аналитический метод	0.10
339	386235.44	3280958.88	Аналитический метод	0.10
340	386122.08	3280783.62	Аналитический метод	0.10
341	386086.48	3280725.98	Аналитический метод	0.10
342	386044.55	3280650.54	Аналитический метод	0.10
343	385784.10	3280218.34	Аналитический метод	0.10
344	385764.80	3280184.58	Аналитический метод	0.10
345	385784.84	3280169.08	Аналитический метод	0.10
346	385791.20	3280161.80	Аналитический метод	0.10
347	385794.55	3280149.30	Аналитический метод	0.10
348	385791.20	3280136.80	Аналитический метод	0.10
349	385782.05	3280127.65	Аналитический метод	0.10
350	385769.55	3280124.30	Аналитический метод	0.10
351	385757.05	3280127.65	Аналитический метод	0.10
352	385754.26	3280129.52	Аналитический метод	0.10
353	385739.74	3280140.75	Аналитический метод	0.10
354	385727.06	3280118.58	Аналитический метод	0.10
355	385643.44	3279979.67	Аналитический метод	0.10
356	385569.83	3279879.53	Аналитический метод	0.10
357	385453.27	3279710.23	Аналитический метод	0.10
358	385345.38	3279545.05	Аналитический метод	0.10
359	385305.81	3279481.93	Аналитический метод	0.10
360	385205.98	3279353.07	Аналитический метод	0.10
361	385075.07	3279177.85	Аналитический метод	0.10
362	385007.45	3279090.17	Аналитический метод	0.10
363	384936.00	3278992.85	Аналитический метод	0.10
364	384774.20	3278783.64	Аналитический метод	0.10
365	384580.11	3278527.38	Аналитический метод	0.10
366	384525.87	3278449.24	Аналитический метод	0.10
367	384493.62	3278398.61	Аналитический метод	0.10
368	384471.45	3278354.45	Аналитический метод	0.10
369	384466.54	3278341.68	Аналитический метод	0.10
370	384452.68	3278301.63	Аналитический метод	0.10
371	384443.55	3278277.20	Аналитический метод	0.10
372	384430.81	3278210.56	Аналитический метод	0.10
373	384410.00	3278058.10	Аналитический метод	0.10
374	384375.89	3277713.04	Аналитический метод	0.10
375	384348.05	3277414.11	Аналитический метод	0.10
376	384304.19	3276960.84	Аналитический метод	0.10
377	384293.33	3276824.26	Аналитический метод	0.10
378	384278.13	3276695.89	Аналитический метод	0.10
379	384262.02	3276625.77	Аналитический метод	0.10
380	384199.71	3276455.41	Аналитический метод	0.10

1	2	3	4	5
381	384166.89	3276377.60	Аналитический метод	0.10
382	384134.60	3276296.14	Аналитический метод	0.10
383	384062.96	3276124.62	Аналитический метод	0.10
384	383974.33	3275909.16	Аналитический метод	0.10
385	383847.87	3275598.14	Аналитический метод	0.10
386	383791.14	3275462.51	Аналитический метод	0.10
387	383701.19	3275243.98	Аналитический метод	0.10
388	383581.90	3274947.85	Аналитический метод	0.10
389	383457.51	3274649.36	Аналитический метод	0.10
390	383426.66	3274575.32	Аналитический метод	0.10
391	383215.85	3274061.35	Аналитический метод	0.10
392	383193.15	3274026.36	Аналитический метод	0.10
393	383188.76	3274021.27	Аналитический метод	0.10
394	383129.73	3273969.07	Аналитический метод	0.10
395	383047.01	3273901.43	Аналитический метод	0.10
396	383044.75	3273899.48	Аналитический метод	0.10
397	383056.20	3273891.61	Аналитический метод	0.10
398	383058.75	3273893.91	Аналитический метод	0.10
399	383063.75	3273895.25	Аналитический метод	0.10
400	383068.75	3273893.91	Аналитический метод	0.10
401	383072.41	3273890.25	Аналитический метод	0.10
402	383073.75	3273885.25	Аналитический метод	0.10
403	383072.41	3273880.25	Аналитический метод	0.10
404	383070.34	3273877.46	Аналитический метод	0.10
405	383052.47	3273860.33	Аналитический метод	0.10
406	383051.88	3273858.66	Аналитический метод	0.10
407	383051.11	3273856.99	Аналитический метод	0.10
408	383047.45	3273853.33	Аналитический метод	0.10
409	383042.45	3273851.99	Аналитический метод	0.10
410	383037.45	3273853.33	Аналитический метод	0.10
411	383033.79	3273856.99	Аналитический метод	0.10
412	383032.45	3273861.99	Аналитический метод	0.10
413	383033.02	3273865.32	Аналитический метод	0.10
414	383034.40	3273869.23	Аналитический метод	0.10
415	383035.17	3273870.90	Аналитический метод	0.10
416	383036.91	3273873.12	Аналитический метод	0.10
417	383054.72	3273890.19	Аналитический метод	0.10
418	383043.58	3273897.81	Аналитический метод	0.10
419	383043.24	3273898.17	Аналитический метод	0.10
420	382910.25	3273783.03	Аналитический метод	0.10
421	382740.68	3273633.80	Аналитический метод	0.10
422	382243.68	3273200.30	Аналитический метод	0.10
423	381875.00	3272886.34	Аналитический метод	0.10
424	381747.87	3272772.01	Аналитический метод	0.10
425	381625.16	3272659.06	Аналитический метод	0.10
426	381622.92	3272651.68	Аналитический метод	0.10
427	381621.36	3272639.77	Аналитический метод	0.10
428	381619.72	3272610.92	Аналитический метод	0.10
429	381623.87	3272588.49	Аналитический метод	0.10
430	381630.70	3272559.64	Аналитический метод	0.10
431	381637.33	3272523.08	Аналитический метод	0.10
432	381645.84	3272477.95	Аналитический метод	0.10
433	381652.09	3272451.72	Аналитический метод	0.10
434	381657.23	3272430.67	Аналитический метод	0.10
435	381662.01	3272413.49	Аналитический метод	0.10
436	381667.45	3272402.99	Аналитический метод	0.10
437	381674.91	3272385.67	Аналитический метод	0.10
438	381682.54	3272351.98	Аналитический метод	0.10
439	381678.45	3272343.01	Аналитический метод	0.10
440	381677.78	3272328.42	Аналитический метод	0.10
441	381683.18	3272297.68	Аналитический метод	0.10
442	381685.06	3272286.02	Аналитический метод	0.10
443	381693.18	3272246.25	Аналитический метод	0.10
444	381701.86	3272197.62	Аналитический метод	0.10
445	381714.42	3272144.19	Аналитический метод	0.10
446	381720.76	3272113.78	Аналитический метод	0.10
447	381725.23	3272107.89	Аналитический метод	0.10
448	381737.01	3272084.61	Аналитический метод	0.10
449	381746.62	3272057.32	Аналитический метод	0.10
450	381833.05	3271665.55	Аналитический метод	0.10
451	381859.81	3271621.48	Аналитический метод	0.10
452	382039.06	3271424.76	Аналитический метод	0.10

1	2	3	4	5
453	382267.96	3271148.59	Аналитический метод	0.10
454	382301.97	3271123.10	Аналитический метод	0.10
455	382337.05	3271099.01	Аналитический метод	0.10
456	382395.33	3271067.63	Аналитический метод	0.10
457	382517.95	3271026.58	Аналитический метод	0.10
458	382575.08	3271003.59	Аналитический метод	0.10
459	382649.40	3270961.49	Аналитический метод	0.10
460	382734.01	3270902.84	Аналитический метод	0.10
461	382835.24	3270838.67	Аналитический метод	0.10
462	382950.41	3270769.00	Аналитический метод	0.10
463	383035.80	3270746.41	Аналитический метод	0.10
464	383041.91	3270743.89	Аналитический метод	0.10
465	383124.10	3270689.29	Аналитический метод	0.10
466	383215.96	3270655.03	Аналитический метод	0.10
467	383401.87	3270605.75	Аналитический метод	0.10
468	383407.64	3270603.41	Аналитический метод	0.10
469	383434.53	3270588.41	Аналитический метод	0.10
470	383439.73	3270584.41	Аналитический метод	0.10
471	383450.51	3270573.60	Аналитический метод	0.10
472	383455.33	3270566.81	Аналитический метод	0.10
473	383482.05	3270511.42	Аналитический метод	0.10
474	383484.47	3270502.34	Аналитический метод	0.10
475	383489.06	3270437.22	Аналитический метод	0.10
476	383485.06	3270356.32	Аналитический метод	0.10
477	383482.96	3270233.75	Аналитический метод	0.10
478	383470.10	3269903.98	Аналитический метод	0.10
479	383468.57	3269728.36	Аналитический метод	0.10
480	383453.84	3269568.91	Аналитический метод	0.10
481	383464.89	3269399.31	Аналитический метод	0.10
482	383463.18	3269271.53	Аналитический метод	0.10
483	383454.29	3269096.32	Аналитический метод	0.10
484	383457.37	3268940.56	Аналитический метод	0.10
485	383460.94	3268872.53	Аналитический метод	0.10
486	383484.05	3268785.98	Аналитический метод	0.10
487	383530.96	3268632.78	Аналитический метод	0.10
488	383571.86	3268556.55	Аналитический метод	0.10
489	383574.53	3268548.61	Аналитический метод	0.10
490	383581.45	3268504.43	Аналитический метод	0.10
491	383592.79	3268405.54	Аналитический метод	0.10
492	383595.29	3268367.38	Аналитический метод	0.10
493	383578.85	3268246.33	Аналитический метод	0.10
494	383577.24	3268240.34	Аналитический метод	0.10
495	383547.15	3268166.41	Аналитический метод	0.10
496	383509.91	3268091.57	Аналитический метод	0.10
497	383485.36	3268025.59	Аналитический метод	0.10
498	383439.39	3267896.32	Аналитический метод	0.10
499	383412.86	3267818.58	Аналитический метод	0.10
500	383406.25	3267750.24	Аналитический метод	0.10
501	383405.27	3267745.29	Аналитический метод	0.10
502	383391.53	3267700.55	Аналитический метод	0.10
503	383370.78	3267621.00	Аналитический метод	0.10
504	383384.69	3267486.97	Аналитический метод	0.10
505	383390.20	3267439.42	Аналитический метод	0.10
506	383433.30	3267313.24	Аналитический метод	0.10
507	383458.07	3267253.16	Аналитический метод	0.10
508	383474.64	3267229.97	Аналитический метод	0.10
509	383496.39	3267208.98	Аналитический метод	0.10
510	383562.52	3267155.67	Аналитический метод	0.10
511	383568.85	3267148.05	Аналитический метод	0.10
512	383572.85	3267140.61	Аналитический метод	0.10
513	383583.84	3267111.78	Аналитический метод	0.10
514	383587.13	3267095.10	Аналитический метод	0.10
515	383588.42	3267061.31	Аналитический метод	0.10
516	383588.57	3266937.65	Аналитический метод	0.10
517	383589.84	3266892.87	Аналитический метод	0.10
518	383594.55	3266833.35	Аналитический метод	0.10
519	383598.11	3266812.12	Аналитический метод	0.10
520	383624.26	3266718.26	Аналитический метод	0.10
521	383692.46	3266483.79	Аналитический метод	0.10
522	383743.75	3266318.02	Аналитический метод	0.10
523	383768.86	3266232.37	Аналитический метод	0.10
524	383797.67	3266144.65	Аналитический метод	0.10

1	2	3	4	5
525	383836.41	3266018.24	Аналитический метод	0.10
526	383879.77	3265883.56	Аналитический метод	0.10
527	383962.29	3265614.33	Аналитический метод	0.10
528	384093.19	3265181.78	Аналитический метод	0.10
529	384097.98	3265150.51	Аналитический метод	0.10
530	384096.63	3265118.22	Аналитический метод	0.10
531	384093.12	3265106.45	Аналитический метод	0.10
532	384085.26	3265093.28	Аналитический метод	0.10
533	384043.15	3265022.71	Аналитический метод	0.10
534	383963.54	3264897.55	Аналитический метод	0.10
535	383877.92	3264753.61	Аналитический метод	0.10
536	383754.73	3264528.70	Аналитический метод	0.10
537	383725.54	3264484.63	Аналитический метод	0.10
538	383670.70	3264422.64	Аналитический метод	0.10
539	383646.69	3264397.35	Аналитический метод	0.10
540	383616.38	3264343.48	Аналитический метод	0.10
541	383555.99	3264121.29	Аналитический метод	0.10
542	383512.70	3263986.92	Аналитический метод	0.10
543	383467.29	3263829.44	Аналитический метод	0.10
544	383435.05	3263726.92	Аналитический метод	0.10
545	383402.89	3263630.52	Аналитический метод	0.10
546	383377.57	3263540.68	Аналитический метод	0.10
547	383369.20	3263507.28	Аналитический метод	0.10
548	383363.55	3263475.32	Аналитический метод	0.10
549	383361.01	3263407.67	Аналитический метод	0.10
550	383385.80	3263052.39	Аналитический метод	0.10
551	383398.68	3262839.85	Аналитический метод	0.10
552	383405.92	3262738.56	Аналитический метод	0.10
553	383411.19	3262681.28	Аналитический метод	0.10
554	383424.88	3262481.16	Аналитический метод	0.10
555	383433.32	3262418.71	Аналитический метод	0.10
556	383481.08	3262256.94	Аналитический метод	0.10
557	383496.12	3262216.85	Аналитический метод	0.10
558	383497.63	3262210.11	Аналитический метод	0.10
559	383500.55	3262173.30	Аналитический метод	0.10
560	383496.83	3262142.60	Аналитический метод	0.10
561	383494.54	3262134.90	Аналитический метод	0.10
562	383473.66	3262091.82	Аналитический метод	0.10
563	383445.04	3262059.38	Аналитический метод	0.10
564	383404.34	3262018.29	Аналитический метод	0.10
565	383364.87	3261966.52	Аналитический метод	0.10
566	383345.01	3261942.20	Аналитический метод	0.10
567	383325.71	3261916.63	Аналитический метод	0.10
568	383314.75	3261903.86	Аналитический метод	0.10
569	383259.04	3261831.89	Аналитический метод	0.10
570	383178.45	3261718.31	Аналитический метод	0.10
571	383169.90	3261694.53	Аналитический метод	0.10
572	383163.24	3261643.27	Аналитический метод	0.10
573	383159.46	3261589.21	Аналитический метод	0.10
574	383163.25	3261544.01	Аналитический метод	0.10
575	383168.07	3261462.92	Аналитический метод	0.10
576	383170.47	3261396.16	Аналитический метод	0.10
577	383173.00	3261354.61	Аналитический метод	0.10
578	383182.42	3261236.69	Аналитический метод	0.10
579	383199.76	3261123.88	Аналитический метод	0.10
580	383215.68	3260886.79	Аналитический метод	0.10
581	383209.16	3260779.51	Аналитический метод	0.10
582	383200.04	3260653.93	Аналитический метод	0.10
583	383181.64	3260489.98	Аналитический метод	0.10
584	383171.81	3260421.26	Аналитический метод	0.10
585	383167.69	3260360.16	Аналитический метод	0.10
586	383157.40	3260116.76	Аналитический метод	0.10
587	383157.41	3260076.15	Аналитический метод	0.10
588	383166.82	3259939.35	Аналитический метод	0.10
589	383167.26	3259910.75	Аналитический метод	0.10
590	383210.81	3259925.31	Аналитический метод	0.10
591	383256.01	3259940.55	Аналитический метод	0.10
592	383311.43	3259959.46	Аналитический метод	0.10
593	383343.15	3259970.17	Аналитический метод	0.10
594	383373.43	3259980.29	Аналитический метод	0.10
595	383431.98	3260000.53	Аналитический метод	0.10
596	383464.04	3260011.28	Аналитический метод	0.10

1	2	3	4	5
597	383495.19	3260021.86	Аналитический метод	0.10
598	383550.71	3260040.79	Аналитический метод	0.10
599	383605.41	3260059.38	Аналитический метод	0.10
600	383626.42	3260066.44	Аналитический метод	0.10
601	383624.22	3260080.30	Аналитический метод	0.10
602	383621.24	3260097.19	Аналитический метод	0.10
603	383619.03	3260113.75	Аналитический метод	0.10
604	383618.73	3260113.81	Аналитический метод	0.10
605	383619.14	3260115.78	Аналитический метод	0.10
606	383621.10	3260115.37	Аналитический метод	0.10
607	383620.94	3260114.56	Аналитический метод	0.10
608	383623.20	3260097.51	Аналитический метод	0.10
609	383626.19	3260080.66	Аналитический метод	0.10
610	383628.34	3260067.09	Аналитический метод	0.10
611	383658.56	3260077.24	Аналитический метод	0.10
612	383700.51	3260091.24	Аналитический метод	0.10
613	383751.55	3260102.70	Аналитический метод	0.10
614	383753.74	3260102.94	Аналитический метод	0.10
615	383756.72	3260102.48	Аналитический метод	0.10
616	383804.88	3260087.43	Аналитический метод	0.10
617	383805.90	3260087.06	Аналитический метод	0.10
618	383842.58	3260071.07	Аналитический метод	0.10
619	383888.00	3260049.88	Аналитический метод	0.10
620	383932.74	3260044.26	Аналитический метод	0.10
621	383977.33	3260037.05	Аналитический метод	0.10
622	384019.02	3260030.79	Аналитический метод	0.10
623	384021.69	3260029.99	Аналитический метод	0.10
624	384066.27	3260009.58	Аналитический метод	0.10
625	384099.32	3259994.42	Аналитический метод	0.10
626	384137.38	3259976.99	Аналитический метод	0.10
627	384178.69	3259960.51	Аналитический метод	0.10
628	384179.88	3259959.94	Аналитический метод	0.10
629	384232.03	3259930.66	Аналитический метод	0.10
630	384284.02	3259906.24	Аналитический метод	0.10
631	384340.68	3259910.33	Аналитический метод	0.10
632	384402.19	3259915.65	Аналитический метод	0.10
633	384454.57	3259918.95	Аналитический метод	0.10
634	384508.40	3259923.05	Аналитический метод	0.10
635	384567.96	3259927.59	Аналитический метод	0.10
636	384615.67	3259931.11	Аналитический метод	0.10
637	384618.66	3259930.88	Аналитический метод	0.10
638	384664.80	3259920.20	Аналитический метод	0.10
639	384717.22	3259907.65	Аналитический метод	0.10
640	384769.53	3259895.14	Аналитический метод	0.10
641	384826.37	3259881.63	Аналитический метод	0.10
642	384880.05	3259868.63	Аналитический метод	0.10
643	384936.47	3259855.02	Аналитический метод	0.10
644	384992.87	3259841.88	Аналитический метод	0.10
645	385046.60	3259829.08	Аналитический метод	0.10
646	385101.74	3259816.06	Аналитический метод	0.10
647	385157.48	3259802.75	Аналитический метод	0.10
648	385210.30	3259790.18	Аналитический метод	0.10
649	385259.04	3259778.69	Аналитический метод	0.10
650	385316.11	3259765.42	Аналитический метод	0.10
651	385366.74	3259768.05	Аналитический метод	0.10
652	385699.06	3259784.52	Аналитический метод	0.10
653	385752.97	3259787.09	Аналитический метод	0.10
654	385808.14	3259789.81	Аналитический метод	0.10
655	385862.07	3259792.37	Аналитический метод	0.10
656	385919.23	3259795.09	Аналитический метод	0.10
657	385975.07	3259797.91	Аналитический метод	0.10
658	386000.85	3259799.22	Аналитический метод	0.10
659	386014.09	3259800.13	Аналитический метод	0.10
660	386028.99	3259802.29	Аналитический метод	0.10
661	386030.42	3259802.39	Аналитический метод	0.10
662	386035.42	3259801.05	Аналитический метод	0.10
663	386039.08	3259797.39	Аналитический метод	0.10
664	386040.42	3259792.39	Аналитический метод	0.10
665	386039.08	3259787.39	Аналитический метод	0.10
666	386035.42	3259783.73	Аналитический метод	0.10
667	386031.85	3259782.49	Аналитический метод	0.10
668	386015.83	3259780.20	Аналитический метод	0.10

1	2	3	4	5
669	386002.13	3259779.26	Аналитический метод	0.10
670	385976.08	3259777.93	Аналитический метод	0.10
671	385920.22	3259775.11	Аналитический метод	0.10
672	385863.01	3259772.39	Аналитический метод	0.10
673	385809.09	3259769.83	Аналитический метод	0.10
674	385753.94	3259767.11	Аналитический метод	0.10
675	385700.03	3259764.54	Аналитический метод	0.10
676	385367.75	3259748.07	Аналитический метод	0.10
677	385315.74	3259745.37	Аналитический метод	0.10
678	385312.96	3259745.62	Аналитический метод	0.10
679	385254.50	3259759.21	Аналитический метод	0.10
680	385205.70	3259770.72	Аналитический метод	0.10
681	385152.85	3259783.29	Аналитический метод	0.10
682	385097.11	3259796.60	Аналитический метод	0.10
683	385041.99	3259809.62	Аналитический метод	0.10
684	384988.26	3259822.42	Аналитический метод	0.10
685	384931.89	3259835.55	Аналитический метод	0.10
686	384875.35	3259849.19	Аналитический метод	0.10
687	384821.69	3259862.19	Аналитический метод	0.10
688	384764.90	3259875.68	Аналитический метод	0.10
689	384712.56	3259888.20	Аналитический метод	0.10
690	384660.18	3259900.75	Аналитический метод	0.10
691	384615.63	3259911.06	Аналитический метод	0.10
692	384569.45	3259907.65	Аналитический метод	0.10
693	384509.92	3259903.11	Аналитический метод	0.10
694	384455.89	3259898.99	Аналитический метод	0.10
695	384403.79	3259895.72	Аналитический метод	0.10
696	384342.33	3259890.40	Аналитический метод	0.10
697	384282.13	3259886.08	Аналитический метод	0.10
698	384277.88	3259887.03	Аналитический метод	0.10
699	384223.20	3259912.71	Аналитический метод	0.10
700	384170.66	3259942.18	Аналитический метод	0.10
701	384129.73	3259958.50	Аналитический метод	0.10
702	384090.99	3259976.24	Аналитический метод	0.10
703	384057.93	3259991.40	Аналитический метод	0.10
704	384014.65	3260011.22	Аналитический метод	0.10
705	383974.30	3260017.28	Аналитический метод	0.10
706	383929.72	3260024.49	Аналитический метод	0.10
707	383883.96	3260030.23	Аналитический метод	0.10
708	383880.97	3260031.09	Аналитический метод	0.10
709	383834.47	3260052.78	Аналитический метод	0.10
710	383798.40	3260068.51	Аналитический метод	0.10
711	383753.32	3260082.60	Аналитический метод	0.10
712	383705.39	3260071.84	Аналитический метод	0.10
713	383664.92	3260058.28	Аналитический метод	0.10
714	383632.05	3260047.23	Аналитический метод	0.10
715	383633.05	3260042.16	Аналитический метод	0.10
716	383633.19	3260041.51	Аналитический метод	0.10
717	383633.13	3260040.95	Аналитический метод	0.10
718	383632.81	3260040.16	Аналитический метод	0.10
719	383631.30	3260036.35	Аналитический метод	0.10
720	383631.08	3260036.01	Аналитический метод	0.10
721	383630.37	3260035.72	Аналитический метод	0.10
722	383629.66	3260036.01	Аналитический метод	0.10
723	383629.37	3260036.72	Аналитический метод	0.10
724	383629.44	3260037.09	Аналитический метод	0.10
725	383631.16	3260041.43	Аналитический метод	0.10
726	383630.14	3260046.59	Аналитический метод	0.10
727	383611.83	3260040.44	Аналитический метод	0.10
728	383557.16	3260021.86	Аналитический метод	0.10
729	383501.64	3260002.93	Аналитический метод	0.10
730	383470.46	3259992.33	Аналитический метод	0.10
731	383438.40	3259981.59	Аналитический метод	0.10
732	383408.60	3259971.44	Аналитический метод	0.10
733	383379.98	3259961.39	Аналитический метод	0.10
734	383349.50	3259951.21	Аналитический метод	0.10
735	383317.87	3259940.53	Аналитический метод	0.10
736	383262.43	3259921.61	Аналитический метод	0.10
737	383217.18	3259906.35	Аналитический метод	0.10
738	383173.45	3259891.74	Аналитический метод	0.10
739	383167.58	3259889.77	Аналитический метод	0.10
740	383167.70	3259882.14	Аналитический метод	0.10

1	2	3	4	5
741	383151.43	3259749.51	Аналитический метод	0.10
742	383149.40	3259742.30	Аналитический метод	0.10
743	383132.88	3259705.73	Аналитический метод	0.10
744	383108.51	3259666.70	Аналитический метод	0.10
745	382977.94	3259482.65	Аналитический метод	0.10
746	382954.91	3259460.56	Аналитический метод	0.10
747	382916.84	3259419.24	Аналитический метод	0.10
748	382846.36	3259316.98	Аналитический метод	0.10
749	382851.31	3259182.68	Аналитический метод	0.10
750	382885.76	3259004.92	Аналитический метод	0.10
751	382868.56	3258915.83	Аналитический метод	0.10
752	382863.55	3258895.98	Аналитический метод	0.10
753	382847.96	3258846.71	Аналитический метод	0.10
754	382741.38	3258440.27	Аналитический метод	0.10
755	382738.21	3258424.52	Аналитический метод	0.10
756	382643.24	3258067.60	Аналитический метод	0.10
757	382472.18	3257527.12	Аналитический метод	0.10
758	382411.36	3257264.75	Аналитический метод	0.10
759	382383.88	3257128.61	Аналитический метод	0.10
760	382344.61	3257015.84	Аналитический метод	0.10
761	382299.19	3256901.65	Аналитический метод	0.10
762	382284.48	3256860.25	Аналитический метод	0.10
763	382216.79	3256730.44	Аналитический метод	0.10
764	382181.02	3256588.54	Аналитический метод	0.10
765	382180.15	3256388.67	Аналитический метод	0.10
766	382172.17	3256297.42	Аналитический метод	0.10
767	382167.51	3256256.62	Аналитический метод	0.10
768	382140.17	3256112.77	Аналитический метод	0.10
769	382062.46	3255800.34	Аналитический метод	0.10
770	382044.81	3255747.56	Аналитический метод	0.10
771	381970.40	3255509.44	Аналитический метод	0.10
772	381957.42	3255424.15	Аналитический метод	0.10
773	381959.70	3255318.80	Аналитический метод	0.10
774	381955.71	3255132.08	Аналитический метод	0.10
775	381952.79	3255115.20	Аналитический метод	0.10
776	381948.45	3255104.11	Аналитический метод	0.10
777	381943.25	3255095.99	Аналитический метод	0.10
778	381936.94	3255089.32	Аналитический метод	0.10
779	381926.91	3255082.03	Аналитический метод	0.10
780	381921.20	3255078.92	Аналитический метод	0.10
781	381911.78	3255075.29	Аналитический метод	0.10
782	381902.98	3255073.62	Аналитический метод	0.10
783	381831.35	3255073.07	Аналитический метод	0.10
784	381807.27	3255057.66	Аналитический метод	0.10
785	381776.73	3255031.27	Аналитический метод	0.10
786	381718.89	3254962.02	Аналитический метод	0.10
787	381622.49	3254855.53	Аналитический метод	0.10
788	381601.66	3254816.53	Аналитический метод	0.10
789	381598.42	3254812.12	Аналитический метод	0.10
790	381400.10	3254596.14	Аналитический метод	0.10
791	381395.89	3254592.48	Аналитический метод	0.10
792	381338.84	3254553.09	Аналитический метод	0.10
793	381317.62	3254534.21	Аналитический метод	0.10
794	381311.68	3254527.33	Аналитический метод	0.10
795	381307.47	3254517.74	Аналитический метод	0.10
796	381268.39	3254344.91	Аналитический метод	0.10
797	381197.86	3254153.86	Аналитический метод	0.10
798	381110.02	3253936.56	Аналитический метод	0.10
799	381084.83	3253842.49	Аналитический метод	0.10
800	381056.84	3253727.21	Аналитический метод	0.10
801	381051.43	3253701.43	Аналитический метод	0.10
802	380938.15	3253219.80	Аналитический метод	0.10
803	380769.39	3252518.65	Аналитический метод	0.10
804	380724.07	3252248.68	Аналитический метод	0.10
805	380756.50	3252184.92	Аналитический метод	0.10
806	380781.21	3252147.35	Аналитический метод	0.10
807	380838.17	3252076.02	Аналитический метод	0.10
808	381000.65	3251888.27	Аналитический метод	0.10
809	381282.79	3251557.33	Аналитический метод	0.10
810	381325.70	3251509.02	Аналитический метод	0.10
811	381770.15	3251168.17	Аналитический метод	0.10
812	382159.54	3250870.89	Аналитический метод	0.10

1	2	3	4	5
813	382268.04	3250791.02	Аналитический метод	0.10
814	382355.43	3250782.47	Аналитический метод	0.10
815	382560.16	3250786.28	Аналитический метод	0.10
816	382572.47	3250783.04	Аналитический метод	0.10
817	382618.62	3250756.92	Аналитический метод	0.10
818	382627.77	3250747.77	Аналитический метод	0.10
819	382630.17	3250742.10	Аналитический метод	0.10
820	382676.45	3250579.14	Аналитический метод	0.10
821	382749.06	3250297.35	Аналитический метод	0.10
822	382760.04	3250279.91	Аналитический метод	0.10
823	382890.71	3250227.12	Аналитический метод	0.10
824	383274.11	3250086.54	Аналитический метод	0.10
825	383300.79	3250207.84	Аналитический метод	0.10
826	383295.96	3250218.82	Аналитический метод	0.10
827	383295.12	3250222.84	Аналитический метод	0.10
828	383296.46	3250227.84	Аналитический метод	0.10
829	383300.12	3250231.50	Аналитический метод	0.10
830	383305.12	3250232.84	Аналитический метод	0.10
831	383310.12	3250231.50	Аналитический метод	0.10
832	383313.87	3250227.68	Аналитический метод	0.10
833	383446.26	3250260.82	Аналитический метод	0.10
834	383602.24	3250399.29	Аналитический метод	0.10
835	383595.66	3250398.37	Аналитический метод	0.10
836	383595.03	3250398.49	Аналитический метод	0.10
837	383594.65	3250398.85	Аналитический метод	0.10
838	383594.52	3250399.33	Аналитический метод	0.10
839	383594.65	3250399.85	Аналитический метод	0.10
840	383595.03	3250400.21	Аналитический метод	0.10
841	383595.38	3250400.33	Аналитический метод	0.10
842	383604.95	3250401.69	Аналитический метод	0.10
843	383625.06	3250419.50	Аналитический метод	0.10
844	383625.71	3250419.74	Аналитический метод	0.10
845	383626.22	3250419.62	Аналитический метод	0.10
846	383626.59	3250419.26	Аналитический метод	0.10
847	383626.70	3250418.54	Аналитический метод	0.10
848	383623.57	3250404.21	Аналитический метод	0.10
849	383651.92	3250407.53	Аналитический метод	0.10
850	383652.76	3250407.25	Аналитический метод	0.10
851	383653.03	3250406.53	Аналитический метод	0.10
852	383652.76	3250405.81	Аналитический метод	0.10
853	383652.15	3250405.53	Аналитический метод	0.10
854	383622.45	3250402.09	Аналитический метод	0.10
855	383605.83	3250399.77	Аналитический метод	0.10
856	383447.23	3250259.02	Аналитический метод	0.10
857	383314.70	3250225.84	Аналитический метод	0.10
858	383336.15	3250177.02	Аналитический метод	0.10
859	383360.81	3250131.26	Аналитический метод	0.10
860	383382.59	3250086.32	Аналитический метод	0.10
861	383401.67	3250044.57	Аналитический метод	0.10
862	383417.86	3250006.53	Аналитический метод	0.10
863	383433.78	3249967.77	Аналитический метод	0.10
864	383448.84	3249932.00	Аналитический метод	0.10
865	383465.33	3249893.15	Аналитический метод	0.10
866	383481.05	3249855.70	Аналитический метод	0.10
867	383498.43	3249813.60	Аналитический метод	0.10
868	383519.35	3249764.16	Аналитический метод	0.10
869	383541.60	3249712.43	Аналитический метод	0.10
870	383542.41	3249708.48	Аналитический метод	0.10
871	383542.00	3249705.66	Аналитический метод	0.10
872	383531.88	3249671.20	Аналитический метод	0.10
873	383512.69	3249612.37	Аналитический метод	0.10
874	383500.48	3249575.38	Аналитический метод	0.10
875	383514.30	3249545.66	Аналитический метод	0.10
876	383538.98	3249494.57	Аналитический метод	0.10
877	383568.81	3249433.11	Аналитический метод	0.10
878	383594.42	3249403.45	Аналитический метод	0.10
879	383595.51	3249401.92	Аналитический метод	0.10
880	383596.85	3249396.92	Аналитический метод	0.10
881	383595.39	3249391.64	Аналитический метод	0.10
882	383647.60	3249376.80	Аналитический метод	0.10
883	383698.04	3249362.26	Аналитический метод	0.10
884	383745.92	3249344.58	Аналитический метод	0.10

1	2	3	4	5
885	383797.69	3249330.94	Аналитический метод	0.10
886	383846.63	3249318.38	Аналитический метод	0.10
887	383898.06	3249300.69	Аналитический метод	0.10
888	383946.95	3249288.36	Аналитический метод	0.10
889	383996.30	3249272.66	Аналитический метод	0.10
890	384044.12	3249261.92	Аналитический метод	0.10
891	384091.82	3249244.33	Аналитический метод	0.10
892	384143.06	3249230.17	Аналитический метод	0.10
893	384189.86	3249217.81	Аналитический метод	0.10
894	384239.91	3249203.92	Аналитический метод	0.10
895	384292.04	3249187.68	Аналитический метод	0.10
896	384342.60	3249173.73	Аналитический метод	0.10
897	384390.64	3249157.97	Аналитический метод	0.10
898	384434.67	3249145.63	Аналитический метод	0.10
899	384487.46	3249131.18	Аналитический метод	0.10
900	384533.50	3249115.43	Аналитический метод	0.10
901	384583.51	3249101.19	Аналитический метод	0.10
902	384629.96	3249085.28	Аналитический метод	0.10
903	384677.28	3249072.54	Аналитический метод	0.10
904	384732.69	3249059.11	Аналитический метод	0.10
905	384795.06	3249038.43	Аналитический метод	0.10
906	384796.91	3249037.60	Аналитический метод	0.10
907	384798.40	3249036.55	Аналитический метод	0.10
908	384837.54	3249003.16	Аналитический метод	0.10
909	384885.49	3248998.63	Аналитический метод	0.10
910	384920.95	3248993.63	Аналитический метод	0.10
911	384969.96	3248987.83	Аналитический метод	0.10
912	385022.85	3248980.00	Аналитический метод	0.10
913	385077.93	3248972.83	Аналитический метод	0.10
914	385082.07	3248971.31	Аналитический метод	0.10
915	385119.91	3248946.83	Аналитический метод	0.10
916	385166.10	3248918.12	Аналитический метод	0.10
917	385201.20	3248897.89	Аналитический метод	0.10
918	385237.04	3248874.90	Аналитический метод	0.10
919	385273.81	3248851.97	Аналитический метод	0.10
920	385309.09	3248829.49	Аналитический метод	0.10
921	385351.15	3248804.93	Аналитический метод	0.10
922	385387.46	3248781.92	Аналитический метод	0.10
923	385425.77	3248758.06	Аналитический метод	0.10
924	385469.09	3248732.13	Аналитический метод	0.10
925	385475.34	3248728.00	Аналитический метод	0.10
926	385476.05	3248729.40	Аналитический метод	0.10
927	385492.82	3248720.25	Аналитический метод	0.10
928	385483.24	3248702.82	Аналитический метод	0.10
929	385476.55	3248706.54	Аналитический метод	0.10
930	385475.10	3248706.15	Аналитический метод	0.10
931	385469.57	3248707.82	Аналитический метод	0.10
932	385458.62	3248715.09	Аналитический метод	0.10
933	385415.43	3248740.94	Аналитический метод	0.10
934	385376.85	3248764.96	Аналитический метод	0.10
935	385340.60	3248787.94	Аналитический метод	0.10
936	385298.84	3248812.31	Аналитический метод	0.10
937	385263.19	3248835.02	Аналитический метод	0.10
938	385226.29	3248858.03	Аналитический метод	0.10
939	385190.60	3248880.92	Аналитический метод	0.10
940	385155.96	3248900.88	Аналитический метод	0.10
941	385109.27	3248929.89	Аналитический метод	0.10
942	385073.11	3248953.29	Аналитический метод	0.10
943	385020.18	3248960.18	Аналитический метод	0.10
944	384967.47	3248967.99	Аналитический метод	0.10
945	384918.26	3248973.81	Аналитический метод	0.10
946	384882.92	3248978.80	Аналитический метод	0.10
947	384832.52	3248983.54	Аналитический метод	0.10
948	384828.46	3248984.84	Аналитический метод	0.10
949	384826.97	3248985.89	Аналитический метод	0.10
950	384786.91	3249020.06	Аналитический метод	0.10
951	384726.79	3249040.00	Аналитический метод	0.10
952	384672.20	3249053.19	Аналитический метод	0.10
953	384624.44	3249066.05	Аналитический метод	0.10
954	384577.78	3249082.02	Аналитический метод	0.10
955	384527.77	3249096.26	Аналитический метод	0.10
956	384481.28	3249112.16	Аналитический метод	0.10

1	2	3	4	5
957	384429.30	3249126.36	Аналитический метод	0.10
958	384385.03	3249138.77	Аналитический метод	0.10
959	384336.59	3249154.65	Аналитический метод	0.10
960	384286.56	3249168.44	Аналитический метод	0.10
961	384234.12	3249184.78	Аналитический метод	0.10
962	384184.58	3249198.52	Аналитический метод	0.10
963	384137.79	3249210.88	Аналитический метод	0.10
964	384086.08	3249225.16	Аналитический метод	0.10
965	384039.08	3249242.55	Аналитический метод	0.10
966	383991.49	3249253.24	Аналитический метод	0.10
967	383941.18	3249269.21	Аналитический метод	0.10
968	383892.77	3249281.40	Аналитический метод	0.10
969	383840.51	3249299.33	Аналитический метод	0.10
970	383792.70	3249311.57	Аналитический метод	0.10
971	383740.36	3249325.36	Аналитический метод	0.10
972	383691.46	3249343.37	Аналитический метод	0.10
973	383642.09	3249357.58	Аналитический метод	0.10
974	383578.32	3249375.70	Аналитический метод	0.10
975	383576.05	3249376.66	Аналитический метод	0.10
976	383572.39	3249380.32	Аналитический метод	0.10
977	383571.05	3249385.32	Аналитический метод	0.10
978	383572.11	3249389.79	Аналитический метод	0.10
979	383574.92	3249395.43	Аналитический метод	0.10
980	383552.82	3249421.04	Аналитический метод	0.10
981	383551.39	3249423.20	Аналитический метод	0.10
982	383520.98	3249485.84	Аналитический метод	0.10
983	383496.26	3249537.03	Аналитический метод	0.10
984	383480.67	3249570.53	Аналитический метод	0.10
985	383479.74	3249574.75	Аналитический метод	0.10
986	383480.24	3249577.88	Аналитический метод	0.10
987	383493.69	3249618.62	Аналитический метод	0.10
988	383512.82	3249677.26	Аналитический метод	0.10
989	383521.80	3249707.84	Аналитический метод	0.10
990	383500.94	3249756.34	Аналитический метод	0.10
991	383479.99	3249805.84	Аналитический метод	0.10
992	383462.60	3249847.99	Аналитический метод	0.10
993	383446.92	3249885.35	Аналитический метод	0.10
994	383430.41	3249924.23	Аналитический метод	0.10
995	383415.33	3249960.05	Аналитический метод	0.10
996	383399.43	3249998.75	Аналитический метод	0.10
997	383383.42	3250036.37	Аналитический метод	0.10
998	383364.44	3250077.90	Аналитический метод	0.10
999	383342.91	3250122.35	Аналитический метод	0.10
1000	383318.36	3250167.89	Аналитический метод	0.10
1001	383302.15	3250204.72	Аналитический метод	0.10
1002	383275.94	3250085.52	Аналитический метод	0.10
1003	383358.30	3250039.51	Аналитический метод	0.10
1004	383367.45	3250030.36	Аналитический метод	0.10
1005	383369.79	3250024.90	Аналитический метод	0.10
1006	383422.40	3249845.54	Аналитический метод	0.10
1007	383426.54	3249826.03	Аналитический метод	0.10
1008	383481.52	3249468.56	Аналитический метод	0.10
1009	383516.22	3249202.08	Аналитический метод	0.10
1010	383523.04	3249158.35	Аналитический метод	0.10
1011	383577.75	3248716.23	Аналитический метод	0.10
1012	383583.60	3248678.04	Аналитический метод	0.10
1013	383632.76	3248434.65	Аналитический метод	0.10
1014	383702.24	3248173.54	Аналитический метод	0.10
1015	383734.27	3248044.82	Аналитический метод	0.10
1016	383752.60	3247980.16	Аналитический метод	0.10
1017	383798.09	3247806.60	Аналитический метод	0.10
1018	383823.76	3247679.87	Аналитический метод	0.10
1019	383902.60	3247177.25	Аналитический метод	0.10
1020	383919.81	3247043.92	Аналитический метод	0.10
1021	383977.21	3246808.14	Аналитический метод	0.10
1022	383992.24	3246776.63	Аналитический метод	0.10
1023	384356.95	3246441.37	Аналитический метод	0.10
1024	384433.73	3246371.89	Аналитический метод	0.10
1025	384438.61	3246365.85	Аналитический метод	0.10
1026	384441.11	3246359.81	Аналитический метод	0.10
1027	384443.61	3246350.46	Аналитический метод	0.10
1028	384444.46	3246344.00	Аналитический метод	0.10

1	2	3	4	5
1029	384441.11	3246331.50	Аналитический метод	0.10
1030	384379.15	3246246.24	Аналитический метод	0.10
1031	384370.74	3246238.20	Аналитический метод	0.10
1032	384334.96	3246195.53	Аналитический метод	0.10
1033	384247.70	3246087.34	Аналитический метод	0.10
1034	384246.05	3246057.99	Аналитический метод	0.10
1035	384248.57	3246023.91	Аналитический метод	0.10
1036	384313.81	3245956.33	Аналитический метод	0.10
1037	384363.30	3245915.00	Аналитический метод	0.10
1038	384405.55	3245866.12	Аналитический метод	0.10
1039	384427.35	3245835.62	Аналитический метод	0.10
1040	384501.35	3245641.52	Аналитический метод	0.10
1041	384591.15	3245409.74	Аналитический метод	0.10
1042	384776.50	3245200.26	Аналитический метод	0.10
1043	384912.84	3245032.37	Аналитический метод	0.10
1044	384917.44	3245023.56	Аналитический метод	0.10
1045	384957.47	3244885.27	Аналитический метод	0.10
1046	385070.87	3244799.70	Аналитический метод	0.10
1047	385077.51	3244792.65	Аналитический метод	0.10
1048	385177.93	3244723.78	Аналитический метод	0.10
1049	385260.16	3244659.42	Аналитический метод	0.10
1050	385354.30	3244564.44	Аналитический метод	0.10
1051	385418.76	3244489.25	Аналитический метод	0.10
1052	385857.62	3243997.64	Аналитический метод	0.10
1053	385958.87	3243861.50	Аналитический метод	0.10
1054	386135.33	3243589.36	Аналитический метод	0.10
1055	386292.87	3243305.75	Аналитический метод	0.10
1056	386521.87	3242889.54	Аналитический метод	0.10
1057	386588.01	3242761.91	Аналитический метод	0.10
1058	386646.68	3242654.02	Аналитический метод	0.10
1059	386871.61	3242251.85	Аналитический метод	0.10
1060	386874.02	3242245.68	Аналитический метод	0.10
1061	386878.05	3242248.01	Аналитический метод	0.10
1062	386874.80	3242251.26	Аналитический метод	0.10
1063	386873.52	3242257.31	Аналитический метод	0.10
1064	386874.38	3242265.45	Аналитический метод	0.10
1065	386825.10	3242354.97	Аналитический метод	0.10
1066	386804.56	3242396.22	Аналитический метод	0.10
1067	386775.46	3242445.80	Аналитический метод	0.10
1068	386748.91	3242493.84	Аналитический метод	0.10
1069	386673.17	3242632.97	Аналитический метод	0.10
1070	386540.70	3242875.36	Аналитический метод	0.10
1071	386433.33	3243072.44	Аналитический метод	0.10
1072	386299.42	3243317.46	Аналитический метод	0.10
1073	386298.24	3243321.36	Аналитический метод	0.10
1074	386289.13	3243422.55	Аналитический метод	0.10
1075	386290.43	3243428.45	Аналитический метод	0.10
1076	386294.09	3243432.11	Аналитический метод	0.10
1077	386299.09	3243433.45	Аналитический метод	0.10
1078	386304.09	3243432.11	Аналитический метод	0.10
1079	386307.75	3243428.45	Аналитический метод	0.10
1080	386309.05	3243424.35	Аналитический метод	0.10
1081	386317.97	3243325.23	Аналитический метод	0.10
1082	386450.89	3243082.01	Аналитический метод	0.10
1083	386558.26	3242884.93	Аналитический метод	0.10
1084	386690.73	3242642.54	Аналитический метод	0.10
1085	386766.46	3242503.43	Аналитический метод	0.10
1086	386792.77	3242455.81	Аналитический метод	0.10
1087	386822.02	3242405.98	Аналитический метод	0.10
1088	386822.31	3242405.44	Аналитический метод	0.10
1089	386842.72	3242364.43	Аналитический метод	0.10
1090	386893.41	3242272.36	Аналитический метод	0.10
1091	386897.67	3242264.63	Аналитический метод	0.10
1092	386963.17	3242330.57	Аналитический метод	0.10
1093	386971.54	3242338.98	Аналитический метод	0.10
1094	386947.33	3242379.24	Аналитический метод	0.10
1095	386947.19	3242379.76	Аналитический метод	0.10
1096	386947.48	3242380.47	Аналитический метод	0.10
1097	386948.19	3242380.76	Аналитический метод	0.10
1098	386948.90	3242380.47	Аналитический метод	0.10
1099	386949.05	3242380.28	Аналитический метод	0.10
1100	386973.66	3242339.35	Аналитический метод	0.10

1	2	3	4	5
1101	387000.96	3242294.24	Аналитический метод	0.10
1102	387001.10	3242293.72	Аналитический метод	0.10
1103	387000.81	3242293.01	Аналитический метод	0.10
1104	387000.10	3242292.72	Аналитический метод	0.10
1105	386999.39	3242293.01	Аналитический метод	0.10
1106	386999.24	3242293.20	Аналитический метод	0.10
1107	386972.61	3242337.22	Аналитический метод	0.10
1108	386964.59	3242329.16	Аналитический метод	0.10
1109	386898.68	3242262.81	Аналитический метод	0.10
1110	386944.30	3242180.11	Аналитический метод	0.10
1111	386973.26	3242136.83	Аналитический метод	0.10
1112	386973.61	3242136.27	Аналитический метод	0.10
1113	386974.06	3242135.40	Аналитический метод	0.10
1114	387000.19	3242077.74	Аналитический метод	0.10
1115	387030.99	3242021.92	Аналитический метод	0.10
1116	387057.34	3241973.81	Аналитический метод	0.10
1117	387058.56	3241969.36	Аналитический метод	0.10
1118	387060.61	3241911.47	Аналитический метод	0.10
1119	387062.23	3241906.84	Аналитический метод	0.10
1120	387063.63	3241899.43	Аналитический метод	0.10
1121	387067.89	3241776.05	Аналитический метод	0.10
1122	387070.61	3241654.99	Аналитический метод	0.10
1123	387074.61	3241525.73	Аналитический метод	0.10
1124	387082.76	3241283.76	Аналитический метод	0.10
1125	387093.99	3241045.62	Аналитический метод	0.10
1126	387100.22	3240872.97	Аналитический метод	0.10
1127	387103.69	3240715.55	Аналитический метод	0.10
1128	387123.72	3240134.32	Аналитический метод	0.10
1129	387128.44	3240086.44	Аналитический метод	0.10
1130	387137.20	3240002.94	Аналитический метод	0.10
1131	387145.66	3239912.25	Аналитический метод	0.10
1132	387155.93	3239803.42	Аналитический метод	0.10
1133	387161.55	3239741.67	Аналитический метод	0.10
1134	387165.98	3239688.60	Аналитический метод	0.10
1135	387170.76	3239632.07	Аналитический метод	0.10
1136	387174.98	3239583.92	Аналитический метод	0.10
1137	387180.19	3239522.08	Аналитический метод	0.10
1138	387185.39	3239461.58	Аналитический метод	0.10
1139	387195.00	3239346.73	Аналитический метод	0.10
1140	387200.45	3239279.06	Аналитический метод	0.10
1141	387205.22	3239223.29	Аналитический метод	0.10
1142	387209.68	3239168.45	Аналитический метод	0.10
1143	387214.29	3239111.01	Аналитический метод	0.10
1144	387219.05	3239056.33	Аналитический метод	0.10
1145	387223.85	3238998.41	Аналитический метод	0.10
1146	387228.44	3238941.85	Аналитический метод	0.10
1147	387228.79	3238881.98	Аналитический метод	0.10
1148	387233.51	3238825.15	Аналитический метод	0.10
1149	387237.86	3238771.86	Аналитический метод	0.10
1150	387242.42	3238713.02	Аналитический метод	0.10
1151	387245.99	3238668.12	Аналитический метод	0.10
1152	387249.76	3238618.94	Аналитический метод	0.10
1153	387253.41	3238570.94	Аналитический метод	0.10
1154	387259.27	3238506.14	Аналитический метод	0.10
1155	387263.57	3238452.32	Аналитический метод	0.10
1156	387268.24	3238396.29	Аналитический метод	0.10
1157	387272.72	3238343.08	Аналитический метод	0.10
1158	387277.08	3238292.72	Аналитический метод	0.10
1159	387281.77	3238236.78	Аналитический метод	0.10
1160	387286.03	3238178.13	Аналитический метод	0.10
1161	387290.98	3238109.47	Аналитический метод	0.10
1162	387298.21	3238032.67	Аналитический метод	0.10
1163	387302.02	3237985.97	Аналитический метод	0.10
1164	387306.13	3237936.89	Аналитический метод	0.10
1165	387310.29	3237885.89	Аналитический метод	0.10
1166	387314.76	3237833.51	Аналитический метод	0.10
1167	387318.75	3237786.55	Аналитический метод	0.10
1168	387322.81	3237738.35	Аналитический метод	0.10
1169	387327.06	3237688.21	Аналитический метод	0.10
1170	387331.04	3237642.36	Аналитический метод	0.10
1171	387335.64	3237588.76	Аналитический метод	0.10
1172	387343.74	3237497.85	Аналитический метод	0.10

1	2	3	4	5
1173	387353.57	3237384.42	Аналитический метод	0.10
1174	387358.51	3237330.52	Аналитический метод	0.10
1175	387363.48	3237276.19	Аналитический метод	0.10
1176	387368.29	3237220.76	Аналитический метод	0.10
1177	387372.87	3237168.46	Аналитический метод	0.10
1178	387377.56	3237115.93	Аналитический метод	0.10
1179	387382.21	3237062.21	Аналитический метод	0.10
1180	387386.75	3237011.23	Аналитический метод	0.10
1181	387391.39	3236958.14	Аналитический метод	0.10
1182	387396.03	3236905.54	Аналитический метод	0.10
1183	387400.85	3236850.25	Аналитический метод	0.10
1184	387405.71	3236794.87	Аналитический метод	0.10
1185	387410.52	3236740.18	Аналитический метод	0.10
1186	387415.07	3236686.53	Аналитический метод	0.10
1187	387419.98	3236629.34	Аналитический метод	0.10
1188	387424.61	3236573.09	Аналитический метод	0.10
1189	387429.97	3236514.77	Аналитический метод	0.10
1190	387434.65	3236458.41	Аналитический метод	0.10
1191	387439.40	3236404.39	Аналитический метод	0.10
1192	387443.64	3236355.10	Аналитический метод	0.10
1193	387448.17	3236301.98	Аналитический метод	0.10
1194	387452.49	3236249.78	Аналитический метод	0.10
1195	387457.04	3236199.38	Аналитический метод	0.10
1196	387461.79	3236145.62	Аналитический метод	0.10
1197	387461.40	3236141.85	Аналитический метод	0.10
1198	387450.28	3236104.95	Аналитический метод	0.10
1199	387449.68	3236099.82	Аналитический метод	0.10
1200	387438.96	3236055.60	Аналитический метод	0.10
1201	387425.34	3236020.68	Аналитический метод	0.10
1202	387421.26	3236006.64	Аналитический метод	0.10
1203	387406.35	3235956.31	Аналитический метод	0.10
1204	387390.28	3235903.43	Аналитический метод	0.10
1205	387374.94	3235851.77	Аналитический метод	0.10
1206	387360.94	3235804.94	Аналитический метод	0.10
1207	387345.20	3235752.24	Аналитический метод	0.10
1208	387331.70	3235696.94	Аналитический метод	0.10
1209	387331.47	3235696.12	Аналитический метод	0.10
1210	387308.63	3235628.18	Аналитический метод	0.10
1211	387279.85	3235535.21	Аналитический метод	0.10
1212	387256.07	3235452.06	Аналитический метод	0.10
1213	387240.84	3235400.42	Аналитический метод	0.10
1214	387225.46	3235348.68	Аналитический метод	0.10
1215	387213.26	3235307.52	Аналитический метод	0.10
1216	387191.67	3235234.62	Аналитический метод	0.10
1217	387170.27	3235162.29	Аналитический метод	0.10
1218	387146.63	3235082.56	Аналитический метод	0.10
1219	387131.44	3235031.53	Аналитический метод	0.10
1220	387118.04	3234986.36	Аналитический метод	0.10
1221	387102.45	3234933.18	Аналитический метод	0.10
1222	387088.97	3234878.70	Аналитический метод	0.10
1223	387071.31	3234829.70	Аналитический метод	0.10
1224	387056.99	3234781.38	Аналитический метод	0.10
1225	387043.72	3234736.75	Аналитический метод	0.10
1226	387028.98	3234686.77	Аналитический метод	0.10
1227	387014.09	3234636.10	Аналитический метод	0.10
1228	386997.64	3234581.08	Аналитический метод	0.10
1229	386983.93	3234533.30	Аналитический метод	0.10
1230	386966.21	3234482.68	Аналитический метод	0.10
1231	386950.76	3234436.21	Аналитический метод	0.10
1232	386930.99	3234385.47	Аналитический метод	0.10
1233	386911.33	3234335.83	Аналитический метод	0.10
1234	386889.82	3234281.75	Аналитический метод	0.10
1235	386871.35	3234235.10	Аналитический метод	0.10
1236	386845.71	3234169.89	Аналитический метод	0.10
1237	386803.37	3234062.11	Аналитический метод	0.10
1238	386786.20	3234018.83	Аналитический метод	0.10
1239	386776.23	3233993.89	Аналитический метод	0.10
1240	386771.29	3233978.62	Аналитический метод	0.10
1241	386775.83	3233943.38	Аналитический метод	0.10
1242	386783.45	3233889.71	Аналитический метод	0.10
1243	386790.57	3233837.08	Аналитический метод	0.10
1244	386797.51	3233782.14	Аналитический метод	0.10

1	2	3	4	5
1245	386804.79	3233727.19	Аналитический метод	0.10
1246	386810.64	3233681.57	Аналитический метод	0.10
1247	386818.86	3233618.56	Аналитический метод	0.10
1248	386825.97	3233564.33	Аналитический метод	0.10
1249	386833.62	3233506.31	Аналитический метод	0.10
1250	386839.58	3233459.53	Аналитический метод	0.10
1251	386847.23	3233400.00	Аналитический метод	0.10
1252	386854.42	3233344.73	Аналитический метод	0.10
1253	386862.38	3233285.72	Аналитический метод	0.10
1254	386869.12	3233233.51	Аналитический метод	0.10
1255	386876.24	3233180.76	Аналитический метод	0.10
1256	386883.52	3233124.71	Аналитический метод	0.10
1257	386889.29	3233081.69	Аналитический метод	0.10
1258	386898.28	3233013.93	Аналитический метод	0.10
1259	386906.50	3232950.46	Аналитический метод	0.10
1260	386913.65	3232898.31	Аналитический метод	0.10
1261	386921.13	3232841.11	Аналитический метод	0.10
1262	386928.34	3232784.76	Аналитический метод	0.10
1263	386935.78	3232729.38	Аналитический метод	0.10
1264	386943.08	3232674.02	Аналитический метод	0.10
1265	386950.35	3232619.53	Аналитический метод	0.10
1266	386949.10	3232613.21	Аналитический метод	0.10
1267	386946.35	3232610.46	Аналитический метод	0.10
1268	386960.01	3232579.22	Аналитический метод	0.10
1269	386961.02	3232576.92	Аналитический метод	0.10
1270	387012.37	3232534.06	Аналитический метод	0.10
1271	387185.36	3232407.24	Аналитический метод	0.10
1272	387290.96	3232331.58	Аналитический метод	0.10
1273	387623.84	3232096.70	Аналитический метод	0.10
1274	387687.28	3232052.86	Аналитический метод	0.10
1275	387957.06	3231861.98	Аналитический метод	0.10
1276	388026.59	3231811.94	Аналитический метод	0.10
1277	388081.76	3231785.39	Аналитический метод	0.10
1278	388166.21	3231750.61	Аналитический метод	0.10
1279	388248.49	3231718.84	Аналитический метод	0.10
1280	388295.78	3231696.13	Аналитический метод	0.10
1281	388417.53	3231651.29	Аналитический метод	0.10
1282	388520.99	3231610.33	Аналитический метод	0.10
1283	388586.03	3231585.53	Аналитический метод	0.10
1284	388638.88	3231563.11	Аналитический метод	0.10
1285	388715.17	3231516.08	Аналитический метод	0.10
1286	388776.35	3231479.80	Аналитический метод	0.10
1287	389125.52	3231267.43	Аналитический метод	0.10
1288	389154.92	3231246.59	Аналитический метод	0.10
1289	389160.16	3231241.57	Аналитический метод	0.10
1290	389174.18	3231223.17	Аналитический метод	0.10
1291	389194.02	3231185.05	Аналитический метод	0.10
1292	389196.06	3231179.70	Аналитический метод	0.10
1293	389208.68	3231129.78	Аналитический метод	0.10
1294	389219.38	3231061.19	Аналитический метод	0.10
1295	389232.11	3230961.30	Аналитический метод	0.10
1296	389242.07	3230897.56	Аналитический метод	0.10
1297	389252.35	3230839.73	Аналитический метод	0.10
1298	389273.78	3230708.27	Аналитический метод	0.10
1299	389304.02	3230534.18	Аналитический метод	0.10
1300	389315.63	3230457.16	Аналитический метод	0.10
1301	389326.95	3230389.13	Аналитический метод	0.10
1302	389338.05	3230325.95	Аналитический метод	0.10
1303	389348.89	3230270.53	Аналитический метод	0.10
1304	389362.80	3230204.32	Аналитический метод	0.10
1305	389387.63	3230119.40	Аналитический метод	0.10
1306	389405.70	3230068.90	Аналитический метод	0.10
1307	389453.58	3229989.12	Аналитический метод	0.10
1308	389504.82	3229906.30	Аналитический метод	0.10
1309	389553.28	3229823.30	Аналитический метод	0.10
1310	389643.98	3229675.91	Аналитический метод	0.10
1311	389866.46	3229306.12	Аналитический метод	0.10
1312	389898.31	3229256.12	Аналитический метод	0.10
1313	390007.58	3229079.14	Аналитический метод	0.10
1314	390027.63	3229045.16	Аналитический метод	0.10
1315	390079.77	3228963.49	Аналитический метод	0.10
1316	390131.64	3228873.79	Аналитический метод	0.10

1	2	3	4	5
1317	390164.70	3228811.92	Аналитический метод	0.10
1318	390197.36	3228754.17	Аналитический метод	0.10
1319	390224.92	3228697.22	Аналитический метод	0.10
1320	390264.87	3228619.11	Аналитический метод	0.10
1321	390310.09	3228527.96	Аналитический метод	0.10
1322	390358.84	3228427.62	Аналитический метод	0.10
1323	390401.03	3228339.29	Аналитический метод	0.10
1324	390431.49	3228269.86	Аналитический метод	0.10
1325	390477.98	3228169.86	Аналитический метод	0.10
1326	390498.43	3228107.50	Аналитический метод	0.10
1327	390530.33	3227963.36	Аналитический метод	0.10
1328	390569.29	3227774.98	Аналитический метод	0.10
1329	390605.38	3227591.13	Аналитический метод	0.10
1330	390612.93	3227546.40	Аналитический метод	0.10
1331	390625.71	3227503.42	Аналитический метод	0.10
1332	390635.23	3227434.00	Аналитический метод	0.10
1333	390647.74	3227371.38	Аналитический метод	0.10
1334	390662.54	3227298.57	Аналитический метод	0.10
1335	390687.94	3227187.52	Аналитический метод	0.10
1336	390701.30	3227108.19	Аналитический метод	0.10
1337	390718.77	3227019.00	Аналитический метод	0.10
1338	390999.72	3225653.12	Аналитический метод	0.10
1339	391018.97	3225556.43	Аналитический метод	0.10
1340	391023.21	3225555.29	Аналитический метод	0.10
1341	391026.87	3225551.63	Аналитический метод	0.10
1342	391028.16	3225547.60	Аналитический метод	0.10
1343	391028.65	3225542.64	Аналитический метод	0.10
1344	391039.43	3225486.53	Аналитический метод	0.10
1345	391050.28	3225424.70	Аналитический метод	0.10
1346	391061.03	3225369.47	Аналитический метод	0.10
1347	391071.99	3225318.08	Аналитический метод	0.10
1348	391083.16	3225266.91	Аналитический метод	0.10
1349	391095.55	3225211.96	Аналитический метод	0.10
1350	391106.74	3225158.81	Аналитический метод	0.10
1351	391117.41	3225111.14	Аналитический метод	0.10
1352	391129.00	3225055.56	Аналитический метод	0.10
1353	391064.69	3225070.63	Аналитический метод	0.10
1354	390950.70	3225643.28	Аналитический метод	0.10
1355	390669.73	3227009.27	Аналитический метод	0.10
1356	390652.04	3227099.58	Аналитический метод	0.10
1357	390639.04	3227177.09	Аналитический метод	0.10
1358	390613.60	3227288.31	Аналитический метод	0.10
1359	390598.71	3227361.55	Аналитический метод	0.10
1360	390585.80	3227426.45	Аналитический метод	0.10
1361	390576.44	3227494.64	Аналитический метод	0.10
1362	390563.90	3227536.49	Аналитический метод	0.10
1363	390556.13	3227582.48	Аналитический метод	0.10
1364	390520.25	3227765.22	Аналитический метод	0.10
1365	390481.40	3227953.08	Аналитический метод	0.10
1366	390450.50	3228093.21	Аналитический метод	0.10
1367	390432.00	3228150.16	Аналитический метод	0.10
1368	390385.82	3228249.53	Аналитический метод	0.10
1369	390355.41	3228318.84	Аналитический метод	0.10
1370	390313.76	3228405.99	Аналитический метод	0.10
1371	390265.16	3228506.01	Аналитический метод	0.10
1372	390220.14	3228596.75	Аналитический метод	0.10
1373	390180.04	3228675.19	Аналитический метод	0.10
1374	390152.71	3228731.66	Аналитический метод	0.10
1375	390120.75	3228788.08	Аналитический метод	0.10
1376	390087.74	3228849.86	Аналитический метод	0.10
1377	390037.33	3228937.05	Аналитический метод	0.10
1378	389984.79	3229019.38	Аналитический метод	0.10
1379	389964.65	3229053.52	Аналитический метод	0.10
1380	389855.86	3229229.71	Аналитический метод	0.10
1381	389823.78	3229280.07	Аналитический метод	0.10
1382	389601.20	3229650.02	Аналитический метод	0.10
1383	389510.25	3229797.84	Аналитический метод	0.10
1384	389461.80	3229880.82	Аналитический метод	0.10
1385	389410.79	3229963.24	Аналитический метод	0.10
1386	389359.45	3230049.73	Аналитический метод	0.10
1387	389339.84	3230104.65	Аналитический метод	0.10
1388	389314.53	3230191.21	Аналитический метод	0.10

1	2	3	4	5
1389	389299.85	3230260.76	Аналитический метод	0.10
1390	389288.85	3230317.06	Аналитический метод	0.10
1391	389277.65	3230380.82	Аналитический метод	0.10
1392	389266.22	3230449.51	Аналитический метод	0.10
1393	389254.62	3230526.45	Аналитический метод	0.10
1394	389224.46	3230700.10	Аналитический метод	0.10
1395	389203.03	3230831.51	Аналитический метод	0.10
1396	389192.71	3230889.58	Аналитический метод	0.10
1397	389182.56	3230954.63	Аналитический метод	0.10
1398	389172.47	3231033.82	Аналитический метод	0.10
1399	389169.20	3231054.92	Аналитический метод	0.10
1400	389168.43	3231063.49	Аналитический метод	0.10
1401	389159.46	3231120.89	Аналитический метод	0.10
1402	389148.33	3231164.55	Аналитический метод	0.10
1403	389131.40	3231197.12	Аналитический метод	0.10
1404	389122.95	3231207.97	Аналитический метод	0.10
1405	389098.77	3231225.18	Аналитический метод	0.10
1406	388750.49	3231437.01	Аналитический метод	0.10
1407	388689.01	3231473.47	Аналитический метод	0.10
1408	388617.57	3231517.84	Аналитический метод	0.10
1409	388566.93	3231539.32	Аналитический метод	0.10
1410	388502.74	3231563.78	Аналитический метод	0.10
1411	388399.41	3231604.68	Аналитический метод	0.10
1412	388277.37	3231649.63	Аналитический метод	0.10
1413	388229.54	3231672.56	Аналитический метод	0.10
1414	388147.43	3231704.27	Аналитический метод	0.10
1415	388062.05	3231739.43	Аналитический метод	0.10
1416	388001.27	3231768.72	Аналитический метод	0.10
1417	387658.51	3232011.96	Аналитический метод	0.10
1418	387595.12	3232055.77	Аналитический метод	0.10
1419	387261.91	3232290.89	Аналитический метод	0.10
1420	387155.91	3232366.84	Аналитический метод	0.10
1421	386982.18	3232494.20	Аналитический метод	0.10
1422	386924.45	3232542.31	Аналитический метод	0.10
1423	386918.82	3232549.00	Аналитический метод	0.10
1424	386907.88	3232573.85	Аналитический метод	0.10
1425	386882.63	3232533.95	Аналитический метод	0.10
1426	386826.12	3232447.40	Аналитический метод	0.10
1427	386825.45	3232446.76	Аналитический метод	0.10
1428	386824.46	3232446.49	Аналитический метод	0.10
1429	386810.07	3232421.16	Аналитический метод	0.10
1430	386845.73	3232397.11	Аналитический метод	0.10
1431	386847.24	3232395.82	Аналитический метод	0.10
1432	386845.95	3232394.29	Аналитический метод	0.10
1433	386845.18	3232394.94	Аналитический метод	0.10
1434	386808.09	3232420.09	Аналитический метод	0.10
1435	386774.72	3232448.65	Аналитический метод	0.10
1436	386773.19	3232449.94	Аналитический метод	0.10
1437	386774.50	3232451.47	Аналитический метод	0.10
1438	386776.03	3232450.16	Аналитический метод	0.10
1439	386808.47	3232422.40	Аналитический метод	0.10
1440	386822.72	3232447.49	Аналитический метод	0.10
1441	386822.45	3232448.49	Аналитический метод	0.10
1442	386822.78	3232449.58	Аналитический метод	0.10
1443	386879.28	3232536.12	Аналитический метод	0.10
1444	386905.95	3232578.24	Аналитический метод	0.10
1445	386895.25	3232602.54	Аналитический метод	0.10
1446	386893.26	3232610.30	Аналитический метод	0.10
1447	386891.90	3232625.35	Аналитический метод	0.10
1448	386868.82	3232768.01	Аналитический метод	0.10
1449	386827.81	3233053.83	Аналитический метод	0.10
1450	386783.57	3233379.31	Аналитический метод	0.10
1451	386739.18	3233717.90	Аналитический метод	0.10
1452	386721.41	3233886.19	Аналитический метод	0.10
1453	386719.80	3233977.96	Аналитический метод	0.10
1454	386721.01	3233985.66	Аналитический метод	0.10
1455	386753.28	3234085.29	Аналитический метод	0.10
1456	386849.68	3234340.05	Аналитический метод	0.10
1457	386895.84	3234456.57	Аналитический метод	0.10
1458	386928.69	3234552.51	Аналитический метод	0.10
1459	386956.40	3234643.24	Аналитический метод	0.10
1460	386969.09	3234693.02	Аналитический метод	0.10

1	2	3	4	5
1461	387031.20	3234894.86	Аналитический метод	0.10
1462	387162.26	3235381.19	Аналитический метод	0.10
1463	387187.24	3235471.95	Аналитический метод	0.10
1464	387231.96	3235625.27	Аналитический метод	0.10
1465	387264.48	3235719.78	Аналитический метод	0.10
1466	387367.50	3236003.78	Аналитический метод	0.10
1467	387377.42	3236035.43	Аналитический метод	0.10
1468	387391.74	3236072.15	Аналитический метод	0.10
1469	387400.26	3236108.12	Аналитический метод	0.10
1470	387398.07	3236179.82	Аналитический метод	0.10
1471	387395.22	3236217.07	Аналитический метод	0.10
1472	387387.51	3236296.85	Аналитический метод	0.10
1473	387351.04	3236645.73	Аналитический метод	0.10
1474	387323.68	3236939.88	Аналитический метод	0.10
1475	387288.99	3237266.47	Аналитический метод	0.10
1476	387239.56	3237750.58	Аналитический метод	0.10
1477	387230.17	3237856.29	Аналитический метод	0.10
1478	387206.02	3238074.41	Аналитический метод	0.10
1479	387192.94	3238212.26	Аналитический метод	0.10
1480	387177.79	3238395.35	Аналитический метод	0.10
1481	387165.00	3238531.74	Аналитический метод	0.10
1482	387148.87	3238731.50	Аналитический метод	0.10
1483	387132.47	3239003.01	Аналитический метод	0.10
1484	387131.71	3239093.49	Аналитический метод	0.10
1485	387123.66	3239201.06	Аналитический метод	0.10
1486	387115.39	3239336.04	Аналитический метод	0.10
1487	387093.43	3239632.51	Аналитический метод	0.10
1488	387087.80	3239734.08	Аналитический метод	0.10
1489	387080.13	3239907.45	Аналитический метод	0.10
1490	387075.59	3240079.16	Аналитический метод	0.10
1491	387053.71	3240714.29	Аналитический метод	0.10
1492	387050.24	3240871.69	Аналитический метод	0.10
1493	387044.03	3241043.68	Аналитический метод	0.10
1494	387032.79	3241281.91	Аналитический метод	0.10
1495	387024.63	3241524.15	Аналитический метод	0.10
1496	387020.63	3241653.76	Аналитический метод	0.10
1497	387017.91	3241774.78	Аналитический метод	0.10
1498	387013.79	3241893.90	Аналитический метод	0.10
1499	386977.49	3241997.49	Аналитический метод	0.10
1500	386964.15	3242024.02	Аналитический метод	0.10
1501	386924.53	3242096.59	Аналитический метод	0.10
1502	386890.94	3242141.47	Аналитический метод	0.10
1503	386883.17	3242139.39	Аналитический метод	0.10
1504	386870.67	3242142.74	Аналитический метод	0.10
1505	386861.52	3242151.89	Аналитический метод	0.10
1506	386859.97	3242155.07	Аналитический метод	0.10
1507	386845.12	3242192.01	Аналитический метод	0.10
1508	386830.25	3242220.55	Аналитический метод	0.10
1509	386826.91	3242229.35	Аналитический метод	0.10
1510	386602.83	3242630.01	Аналитический метод	0.10
1511	386543.73	3242738.69	Аналитический метод	0.10
1512	386477.62	3242866.26	Аналитический метод	0.10
1513	386249.09	3243281.60	Аналитический метод	0.10
1514	386092.04	3243564.33	Аналитический метод	0.10
1515	385917.36	3243833.62	Аналитический метод	0.10
1516	385819.57	3243965.18	Аналитический метод	0.10
1517	385380.95	3244456.53	Аналитический метод	0.10
1518	385318.11	3244529.93	Аналитический метод	0.10
1519	385228.07	3244621.04	Аналитический метод	0.10
1520	385149.00	3244682.99	Аналитический метод	0.10
1521	385046.20	3244753.49	Аналитический метод	0.10
1522	385038.28	3244761.65	Аналитический метод	0.10
1523	384920.71	3244850.37	Аналитический метод	0.10
1524	384914.12	3244857.83	Аналитический метод	0.10
1525	384911.76	3244863.38	Аналитический метод	0.10
1526	384870.83	3245004.79	Аналитический метод	0.10
1527	384738.71	3245167.52	Аналитический метод	0.10
1528	384547.81	3245384.03	Аналитический метод	0.10
1529	384454.64	3245623.70	Аналитический метод	0.10
1530	384383.48	3245811.22	Аналитический метод	0.10
1531	384366.97	3245834.29	Аналитический метод	0.10
1532	384326.85	3245880.71	Аналитический метод	0.10

1	2	3	4	5
1533	384278.81	3245920.59	Аналитический метод	0.10
1534	384202.74	3245999.46	Аналитический метод	0.10
1535	384199.46	3246010.12	Аналитический метод	0.10
1536	384196.00	3246057.77	Аналитический метод	0.10
1537	384198.23	3246098.17	Аналитический метод	0.10
1538	384201.54	3246109.27	Аналитический метод	0.10
1539	384296.49	3246227.47	Аналитический метод	0.10
1540	384333.81	3246271.97	Аналитический метод	0.10
1541	384340.52	3246278.12	Аналитический метод	0.10
1542	384389.13	3246344.82	Аналитический метод	0.10
1543	384323.18	3246404.49	Аналитический метод	0.10
1544	383954.84	3246743.09	Аналитический метод	0.10
1545	383949.20	3246750.73	Аналитический метод	0.10
1546	383929.24	3246793.80	Аналитический метод	0.10
1547	383870.40	3247036.15	Аналитический метод	0.10
1548	383853.06	3247170.51	Аналитический метод	0.10
1549	383774.45	3247671.58	Аналитический метод	0.10
1550	383749.23	3247795.97	Аналитический метод	0.10
1551	383704.30	3247967.24	Аналитический метод	0.10
1552	383685.85	3248032.35	Аналитический метод	0.10
1553	383653.77	3248161.27	Аналитический метод	0.10
1554	383584.25	3248422.53	Аналитический метод	0.10
1555	383534.47	3248668.72	Аналитический метод	0.10
1556	383528.17	3248709.73	Аналитический метод	0.10
1557	383473.47	3249151.81	Аналитический метод	0.10
1558	383466.68	3249195.31	Аналитический метод	0.10
1559	383431.98	3249461.82	Аналитический метод	0.10
1560	383377.22	3249817.75	Аналитический метод	0.10
1561	383374.15	3249832.40	Аналитический метод	0.10
1562	383324.67	3250001.07	Аналитический метод	0.10
1563	383254.25	3250040.72	Аналитический метод	0.10
1564	382872.37	3250180.61	Аналитический метод	0.10
1565	382730.69	3250238.10	Аналитический метод	0.10
1566	382722.04	3250246.43	Аналитический метод	0.10
1567	382704.17	3250274.83	Аналитический метод	0.10
1568	382701.61	3250281.09	Аналитический метод	0.10
1569	382628.11	3250566.36	Аналитический метод	0.10
1570	382584.88	3250718.57	Аналитический метод	0.10
1571	382553.79	3250736.16	Аналитический метод	0.10
1572	382354.44	3250732.45	Аналитический метод	0.10
1573	382256.33	3250741.93	Аналитический метод	0.10
1574	382246.26	3250745.16	Аналитический метод	0.10
1575	382129.37	3250831.02	Аналитический метод	0.10
1576	381739.75	3251128.48	Аналитический метод	0.10
1577	381293.38	3251470.79	Аналитический метод	0.10
1578	381244.91	3251524.70	Аналитический метод	0.10
1579	380962.67	3251855.76	Аналитический метод	0.10
1580	380799.40	3252044.43	Аналитический метод	0.10
1581	380741.41	3252117.05	Аналитический метод	0.10
1582	380714.04	3252158.48	Аналитический метод	0.10
1583	380692.56	3252199.25	Аналитический метод	0.10
1584	380675.62	3252233.96	Аналитический метод	0.10
1585	380673.09	3252244.92	Аналитический метод	0.10
1586	380720.57	3252529.50	Аналитический метод	0.10
1587	380889.52	3253231.44	Аналитический метод	0.10
1588	381002.68	3253712.58	Аналитический метод	0.10
1589	381008.16	3253738.63	Аналитический метод	0.10
1590	381036.46	3253855.14	Аналитический метод	0.10
1591	381063.09	3253953.88	Аналитический метод	0.10
1592	381151.36	3254172.25	Аналитический метод	0.10
1593	381220.91	3254360.67	Аналитический метод	0.10
1594	381260.72	3254535.63	Аналитический метод	0.10
1595	381268.65	3254553.32	Аналитический метод	0.10
1596	381280.85	3254568.13	Аналитический метод	0.10
1597	381309.17	3254593.36	Аналитический метод	0.10
1598	381365.18	3254632.03	Аналитический метод	0.10
1599	381559.45	3254843.60	Аналитический метод	0.10
1600	381580.24	3254882.52	Аналитический метод	0.10
1601	381583.35	3254886.80	Аналитический метод	0.10
1602	381681.48	3254995.21	Аналитический метод	0.10
1603	381742.49	3255067.76	Аналитический метод	0.10
1604	381775.93	3255096.66	Аналитический метод	0.10

1	2	3	4	5
1605	381811.45	3255119.66	Аналитический метод	0.10
1606	381823.76	3255123.01	Аналитический метод	0.10
1607	381883.71	3255123.47	Аналитический метод	0.10
1608	381905.79	3255136.46	Аналитический метод	0.10
1609	381909.70	3255319.32	Аналитический метод	0.10
1610	381907.38	3255425.77	Аналитический метод	0.10
1611	381921.25	3255518.84	Аналитический метод	0.10
1612	381997.33	3255763.23	Аналитический метод	0.10
1613	382014.18	3255813.39	Аналитический метод	0.10
1614	382091.18	3256122.81	Аналитический метод	0.10
1615	382117.94	3256263.22	Аналитический метод	0.10
1616	382122.45	3256302.77	Аналитический метод	0.10
1617	382130.24	3256391.98	Аналитический метод	0.10
1618	382131.03	3256591.79	Аналитический метод	0.10
1619	382131.79	3256597.80	Аналитический метод	0.10
1620	382169.03	3256745.53	Аналитический метод	0.10
1621	382171.12	3256751.02	Аналитический метод	0.10
1622	382237.95	3256878.65	Аналитический метод	0.10
1623	382252.56	3256919.70	Аналитический метод	0.10
1624	382297.57	3257032.80	Аналитический метод	0.10
1625	382336.09	3257143.42	Аналитический метод	0.10
1626	382362.57	3257275.68	Аналитический метод	0.10
1627	382423.70	3257539.38	Аналитический метод	0.10
1628	382595.07	3258081.02	Аналитический метод	0.10
1629	382689.68	3258436.59	Аналитический метод	0.10
1630	382692.82	3258452.21	Аналитический метод	0.10
1631	382799.76	3258860.00	Аналитический метод	0.10
1632	382815.66	3258910.35	Аналитический метод	0.10
1633	382819.64	3258926.19	Аналитический метод	0.10
1634	382835.28	3259004.95	Аналитический метод	0.10
1635	382801.41	3259178.85	Аналитический метод	0.10
1636	382796.07	3259324.34	Аналитический метод	0.10
1637	382799.42	3259336.84	Аналитический метод	0.10
1638	382800.49	3259338.53	Аналитический метод	0.10
1639	382876.68	3259449.07	Аналитический метод	0.10
1640	382918.80	3259495.16	Аналитический метод	0.10
1641	382938.65	3259513.69	Аналитический метод	0.10
1642	383067.34	3259695.08	Аналитический метод	0.10
1643	383088.03	3259727.89	Аналитический метод	0.10
1644	383102.28	3259759.43	Аналитический метод	0.10
1645	383117.31	3259880.50	Аналитический метод	0.10
1646	383116.78	3259881.03	Аналитический метод	0.10
1647	383115.44	3259886.03	Аналитический метод	0.10
1648	383116.78	3259891.03	Аналитический метод	0.10
1649	383117.56	3259891.81	Аналитический метод	0.10
1650	383117.47	3259897.89	Аналитический метод	0.10
1651	383106.99	3259936.99	Аналитический метод	0.10
1652	383106.14	3259989.43	Аналитический метод	0.10
1653	383100.82	3259991.61	Аналитический метод	0.10
1654	383115.42	3260307.13	Аналитический метод	0.10
1655	383117.79	3260363.21	Аналитический метод	0.10
1656	383118.49	3260373.42	Аналитический метод	0.10
1657	383119.46	3260394.42	Аналитический метод	0.10
1658	383120.46	3260402.24	Аналитический метод	0.10
1659	383122.18	3260427.41	Аналитический метод	0.10
1660	383132.09	3260496.68	Аналитический метод	0.10
1661	383144.97	3260611.49	Аналитический метод	0.10
1662	383147.99	3260653.07	Аналитический метод	0.10
1663	383152.33	3260767.77	Аналитический метод	0.10
1664	383153.44	3260833.12	Аналитический метод	0.10
1665	383151.16	3260900.13	Аналитический метод	0.10
1666	383150.37	3260990.08	Аналитический метод	0.10
1667	383153.15	3261071.89	Аналитический метод	0.10
1668	383150.94	3261104.68	Аналитический метод	0.10
1669	383129.98	3261168.05	Аналитический метод	0.10
1670	383127.48	3261241.30	Аналитический метод	0.10
1671	383130.29	3261261.38	Аналитический метод	0.10
1672	383123.11	3261351.34	Аналитический метод	0.10
1673	383120.52	3261394.05	Аналитический метод	0.10
1674	383118.12	3261460.83	Аналитический метод	0.10
1675	383113.35	3261540.73	Аналитический метод	0.10
1676	383109.48	3261586.95	Аналитический метод	0.10

1	2	3	4	5
1677	383113.41	3261647.49	Аналитический метод	0.10
1678	383120.67	3261703.66	Аналитический метод	0.10
1679	383121.93	3261708.90	Аналитический метод	0.10
1680	383134.43	3261742.49	Аналитический метод	0.10
1681	383219.18	3261862.08	Аналитический метод	0.10
1682	383275.62	3261934.99	Аналитический метод	0.10
1683	383286.30	3261947.42	Аналитический метод	0.10
1684	383305.99	3261973.45	Аналитический метод	0.10
1685	383325.88	3261997.82	Аналитический метод	0.10
1686	383365.55	3262049.89	Аналитический метод	0.10
1687	383408.36	3262093.36	Аналитический метод	0.10
1688	383431.06	3262118.43	Аналитический метод	0.10
1689	383447.75	3262152.98	Аналитический метод	0.10
1690	383450.42	3262173.87	Аналитический метод	0.10
1691	383448.08	3262202.56	Аналитический метод	0.10
1692	383433.38	3262241.92	Аналитический метод	0.10
1693	383412.83	3262311.51	Аналитический метод	0.10
1694	383399.81	3262342.76	Аналитический метод	0.10
1695	383398.54	3262359.91	Аналитический метод	0.10
1696	383384.82	3262406.39	Аналитический метод	0.10
1697	383375.05	3262476.92	Аналитический метод	0.10
1698	383361.33	3262677.57	Аналитический метод	0.10
1699	383356.06	3262734.74	Аналитический метод	0.10
1700	383348.78	3262836.69	Аналитический метод	0.10
1701	383335.90	3263049.25	Аналитический метод	0.10
1702	383311.04	3263405.53	Аналитический метод	0.10
1703	383313.65	3263478.92	Аналитический метод	0.10
1704	383320.12	3263516.86	Аналитический метод	0.10
1705	383329.35	3263553.89	Аналитический метод	0.10
1706	383355.27	3263645.78	Аналитический метод	0.10
1707	383387.55	3263742.54	Аналитический метод	0.10
1708	383419.50	3263844.15	Аналитический метод	0.10
1709	383465.00	3264001.89	Аналитический метод	0.10
1710	383507.90	3264134.97	Аналитический метод	0.10
1711	383568.95	3264359.59	Аналитический метод	0.10
1712	383571.28	3264365.29	Аналитический метод	0.10
1713	383604.77	3264424.81	Аналитический метод	0.10
1714	383608.29	3264429.52	Аналитический метод	0.10
1715	383634.14	3264456.74	Аналитический метод	0.10
1716	383686.90	3264516.41	Аналитический метод	0.10
1717	383711.63	3264554.09	Аналитический метод	0.10
1718	383834.72	3264778.79	Аналитический метод	0.10
1719	383921.15	3264924.07	Аналитический метод	0.10
1720	384000.77	3265049.25	Аналитический метод	0.10
1721	384046.94	3265126.63	Аналитический метод	0.10
1722	384047.92	3265150.05	Аналитический метод	0.10
1723	384044.85	3265168.89	Аналитический метод	0.10
1724	383914.44	3265599.81	Аналитический метод	0.10
1725	383832.02	3265868.74	Аналитический метод	0.10
1726	383817.43	3265914.05	Аналитический метод	0.10
1727	383788.66	3266003.42	Аналитический метод	0.10
1728	383749.94	3266129.75	Аналитический метод	0.10
1729	383720.99	3266217.92	Аналитический метод	0.10
1730	383695.82	3266303.78	Аналитический метод	0.10
1731	383644.50	3266469.62	Аналитический метод	0.10
1732	383576.14	3266704.70	Аналитический метод	0.10
1733	383549.59	3266799.97	Аналитический метод	0.10
1734	383544.79	3266828.32	Аналитический метод	0.10
1735	383540.84	3266878.61	Аналитический метод	0.10
1736	383519.60	3266953.19	Аналитический метод	0.10
1737	383440.81	3267193.59	Аналитический метод	0.10
1738	383435.29	3267199.03	Аналитический метод	0.10
1739	383414.40	3267228.47	Аналитический метод	0.10
1740	383386.23	3267296.35	Аналитический метод	0.10
1741	383342.02	3267425.80	Аналитический метод	0.10
1742	383340.85	3267431.00	Аналитический метод	0.10
1743	383334.97	3267481.66	Аналитический метод	0.10
1744	383320.45	3267622.92	Аналитический метод	0.10
1745	383321.26	3267629.23	Аналитический метод	0.10
1746	383343.28	3267713.69	Аналитический метод	0.10
1747	383356.73	3267757.55	Аналитический метод	0.10
1748	383363.38	3267826.30	Аналитический метод	0.10

1	2	3	4	5
1749	383364.60	3267831.96	Аналитический метод	0.10
1750	383392.23	3267912.93	Аналитический метод	0.10
1751	383438.44	3268042.86	Аналитический метод	0.10
1752	383463.51	3268110.24	Аналитический метод	0.10
1753	383501.96	3268187.84	Аналитический метод	0.10
1754	383529.74	3268256.25	Аналитический метод	0.10
1755	383534.73	3268292.43	Аналитический метод	0.10
1756	383525.84	3268332.37	Аналитический метод	0.10
1757	383528.37	3268433.28	Аналитический метод	0.10
1758	383519.64	3268492.08	Аналитический метод	0.10
1759	383511.33	3268527.30	Аналитический метод	0.10
1760	383501.67	3268581.77	Аналитический метод	0.10
1761	383501.42	3268582.67	Аналитический метод	0.10
1762	383483.86	3268615.82	Аналитический метод	0.10
1763	383435.86	3268772.64	Аналитический метод	0.10
1764	383411.96	3268862.16	Аналитический метод	0.10
1765	383411.14	3268867.30	Аналитический метод	0.10
1766	383407.38	3268939.17	Аналитический метод	0.10
1767	383404.28	3269096.71	Аналитический метод	0.10
1768	383413.22	3269273.60	Аналитический метод	0.10
1769	383414.88	3269398.99	Аналитический метод	0.10
1770	383403.76	3269569.25	Аналитический метод	0.10
1771	383418.58	3269729.85	Аналитический метод	0.10
1772	383420.12	3269905.55	Аналитический метод	0.10
1773	383432.99	3270235.42	Аналитический метод	0.10
1774	383435.10	3270358.40	Аналитический метод	0.10
1775	383439.02	3270436.95	Аналитический метод	0.10
1776	383434.93	3270494.01	Аналитический метод	0.10
1777	383412.13	3270541.29	Аналитический метод	0.10
1778	383406.80	3270546.63	Аналитический метод	0.10
1779	383386.02	3270558.22	Аналитический метод	0.10
1780	383199.64	3270607.76	Аналитический метод	0.10
1781	383100.16	3270645.22	Аналитический метод	0.10
1782	383070.71	3270664.78	Аналитический метод	0.10
1783	383058.45	3270668.19	Аналитический метод	0.10
1784	383052.01	3270670.19	Аналитический метод	0.10
1785	382999.05	3270687.66	Аналитический метод	0.10
1786	382951.59	3270716.97	Аналитический метод	0.10
1787	382934.15	3270721.58	Аналитический метод	0.10
1788	382927.60	3270724.36	Аналитический метод	0.10
1789	382808.70	3270796.30	Аналитический метод	0.10
1790	382706.80	3270860.89	Аналитический метод	0.10
1791	382623.58	3270918.65	Аналитический метод	0.10
1792	382551.92	3270959.25	Аналитический метод	0.10
1793	382501.41	3270979.39	Аналитический метод	0.10
1794	382373.51	3271022.59	Аналитический метод	0.10
1795	382309.86	3271057.03	Аналитический метод	0.10
1796	382272.39	3271082.78	Аналитический метод	0.10
1797	382235.60	3271110.36	Аналитический метод	0.10
1798	382231.35	3271114.41	Аналитический метод	0.10
1799	382045.11	3271339.11	Аналитический метод	0.10
1800	382032.96	3271352.83	Аналитический метод	0.10
1801	382030.97	3271355.31	Аналитический метод	0.10
1802	382004.63	3271384.19	Аналитический метод	0.10
1803	381984.82	3271406.45	Аналитический метод	0.10
1804	381966.65	3271427.29	Аналитический метод	0.10
1805	381956.62	3271438.19	Аналитический метод	0.10
1806	381949.47	3271446.02	Аналитический метод	0.10
1807	381929.14	3271468.49	Аналитический метод	0.10
1808	381902.51	3271498.58	Аналитический метод	0.10
1809	381892.96	3271509.49	Аналитический метод	0.10
1810	381887.92	3271515.24	Аналитический метод	0.10
1811	381866.93	3271538.93	Аналитический метод	0.10
1812	381858.98	3271548.16	Аналитический метод	0.10
1813	381821.22	3271589.59	Аналитический метод	0.10
1814	381787.88	3271643.62	Аналитический метод	0.10
1815	381785.12	3271650.73	Аналитический метод	0.10
1816	381698.13	3272045.04	Аналитический метод	0.10
1817	381691.38	3272064.12	Аналитический метод	0.10
1818	381683.88	3272079.67	Аналитический метод	0.10
1819	381586.37	3272208.27	Аналитический метод	0.10
1820	381564.73	3272233.60	Аналитический метод	0.10

1	2	3	4	5
1821	381519.13	3272283.26	Аналитический метод	0.10
1822	381467.75	3272349.55	Аналитический метод	0.10
1823	381426.13	3272422.21	Аналитический метод	0.10
1824	381422.91	3272432.50	Аналитический метод	0.10
1825	381419.08	3272476.99	Аналитический метод	0.10
1826	381420.42	3272487.46	Аналитический метод	0.10
1827	381443.20	3272550.63	Аналитический метод	0.10
1828	381486.72	3272600.77	Аналитический метод	0.10
1829	381560.75	3272667.73	Аналитический метод	0.10
1830	381714.33	3272809.09	Аналитический метод	0.10
1831	381812.35	3272897.23	Аналитический метод	0.10
1832	381842.32	3272924.18	Аналитический метод	0.10
1833	381862.07	3272941.00	Аналитический метод	0.10
1834	382211.15	3273238.27	Аналитический метод	0.10
1835	382707.78	3273671.44	Аналитический метод	0.10
1836	382877.45	3273820.76	Аналитический метод	0.10
1837	383008.82	3273934.49	Аналитический метод	0.10
1838	382668.70	3274291.74	Аналитический метод	0.10
1839	382645.01	3274257.75	Аналитический метод	0.10
1840	382643.87	3274256.13	Аналитический метод	0.10
1841	382642.23	3274257.27	Аналитический метод	0.10
1842	382643.39	3274258.91	Аналитический метод	0.10
1843	382667.06	3274292.89	Аналитический метод	0.10
1844	382662.02	3274295.11	Аналитический метод	0.10
1845	382660.19	3274295.90	Аналитический метод	0.10
1846	382660.99	3274297.72	Аналитический метод	0.10
1847	382662.81	3274296.92	Аналитический метод	0.10
1848	382668.21	3274294.57	Аналитический метод	0.10
1849	382689.71	3274326.84	Аналитический метод	0.10
1850	382690.84	3274328.50	Аналитический метод	0.10
1851	382692.49	3274327.38	Аналитический метод	0.10
1852	382691.37	3274325.71	Аналитический метод	0.10
1853	382669.86	3274293.43	Аналитический метод	0.10
1854	383010.34	3273935.81	Аналитический метод	0.10
1855	383015.08	3273939.91	Аналитический метод	0.10
1856	383097.70	3274007.47	Аналитический метод	0.10
1857	383153.08	3274056.46	Аналитический метод	0.10
1858	383171.96	3274085.50	Аналитический метод	0.10
1859	383380.47	3274594.49	Аналитический метод	0.10
1860	383419.16	3274687.32	Аналитический метод	0.10
1861	383535.69	3274966.95	Аналитический метод	0.10
1862	383654.92	3275262.93	Аналитический метод	0.10
1863	383744.99	3275481.74	Аналитический метод	0.10
1864	383801.70	3275617.32	Аналитический метод	0.10
1865	383928.07	3275928.13	Аналитический метод	0.10
1866	384016.80	3276143.82	Аналитический метод	0.10
1867	384088.37	3276315.19	Аналитический метод	0.10
1868	384120.72	3276396.79	Аналитический метод	0.10
1869	384153.41	3276474.30	Аналитический метод	0.10
1870	384213.67	3276638.57	Аналитический метод	0.10
1871	384228.64	3276703.14	Аналитический метод	0.10
1872	384243.62	3276829.66	Аналитический метод	0.10
1873	384254.41	3276965.44	Аналитический метод	0.10
1874	384298.28	3277418.88	Аналитический метод	0.10
1875	384326.12	3277717.89	Аналитический метод	0.10
1876	384360.40	3278064.40	Аналитический метод	0.10
1877	384381.36	3278217.98	Аналитический метод	0.10
1878	384396.64	3278298.16	Аналитический метод	0.10
1879	384426.22	3278375.78	Аналитический метод	0.10
1880	384450.76	3278424.40	Аналитический метод	0.10
1881	384484.51	3278477.35	Аналитический метод	0.10
1882	384539.94	3278557.15	Аналитический метод	0.10
1883	384734.57	3278814.12	Аналитический метод	0.10
1884	384896.25	3279023.19	Аналитический метод	0.10
1885	384967.67	3279120.47	Аналитический метод	0.10
1886	385035.36	3279208.24	Аналитический метод	0.10
1887	385166.32	3279383.52	Аналитический метод	0.10
1888	385265.51	3279511.55	Аналитический метод	0.10
1889	385303.38	3279572.18	Аналитический метод	0.10
1890	385411.92	3279738.34	Аналитический метод	0.10
1891	385529.33	3279908.85	Аналитический метод	0.10
1892	385601.20	3280006.45	Аналитический метод	0.10

1	2	3	4	5
1893	385684.08	3280144.12	Аналитический метод	0.10
1894	385710.66	3280190.61	Аналитический метод	0.10
1895	385741.13	3280243.90	Аналитический метод	0.10
1896	386001.50	3280675.97	Аналитический метод	0.10
1897	386043.64	3280751.77	Аналитический метод	0.10
1898	386079.96	3280810.56	Аналитический метод	0.10
1899	386193.02	3280985.36	Аналитический метод	0.10
1900	386234.88	3281060.17	Аналитический метод	0.10
1901	386424.96	3281374.05	Аналитический метод	0.10
1902	386481.05	3281516.57	Аналитический метод	0.10
1903	386483.22	3281542.71	Аналитический метод	0.10
1904	386489.56	3281619.24	Аналитический метод	0.10
1905	386566.75	3282114.65	Аналитический метод	0.10
1906	386595.06	3282267.82	Аналитический метод	0.10
1907	386598.77	3282321.23	Аналитический метод	0.10
1908	386597.38	3282328.24	Аналитический метод	0.10
1909	386599.63	3282333.65	Аналитический метод	0.10
1910	386602.44	3282374.10	Аналитический метод	0.10
1911	386603.79	3282380.65	Аналитический метод	0.10
1912	386662.10	3282545.38	Аналитический метод	0.10
1913	386681.24	3282571.80	Аналитический метод	0.10
1914	386687.45	3282577.78	Аналитический метод	0.10
1915	386706.57	3282590.66	Аналитический метод	0.10
1916	386711.16	3282596.87	Аналитический метод	0.10
1917	386731.26	3282628.02	Аналитический метод	0.10
1918	386748.27	3282650.55	Аналитический метод	0.10
1919	386751.01	3282666.46	Аналитический метод	0.10
1920	386757.34	3282672.10	Аналитический метод	0.10
1921	386754.86	3282679.05	Аналитический метод	0.10
1922	386753.41	3282687.44	Аналитический метод	0.10
1923	386753.91	3282692.41	Аналитический метод	0.10
1924	386763.22	3282738.26	Аналитический метод	0.10
1925	386711.29	3282780.29	Аналитический метод	0.10
1926	386646.20	3282830.79	Аналитический метод	0.10
1927	386643.96	3282832.76	Аналитический метод	0.10
1928	386604.92	3282871.33	Аналитический метод	0.10
1929	386600.85	3282874.87	Аналитический метод	0.10
1930	386556.02	3282923.24	Аналитический метод	0.10
1931	386519.88	3282955.79	Аналитический метод	0.10
1932	386514.96	3282961.87	Аналитический метод	0.10
1933	386511.61	3282974.37	Аналитический метод	0.10
1934	386514.96	3282986.87	Аналитический метод	0.10
1935	386542.31	3283026.57	Аналитический метод	0.10
1936	386541.00	3283031.45	Аналитический метод	0.10
1937	386544.35	3283043.95	Аналитический метод	0.10
1938	386553.50	3283053.10	Аналитический метод	0.10
1939	386566.00	3283056.45	Аналитический метод	0.10
1940	386578.50	3283053.10	Аналитический метод	0.10
1941	386584.47	3283048.30	Аналитический метод	0.10
1942	386587.94	3283044.50	Аналитический метод	0.10
1943	386592.77	3283050.59	Аналитический метод	0.10
1944	386589.37	3283053.43	Аналитический метод	0.10
1945	386583.76	3283060.11	Аналитический метод	0.10
1946	386580.41	3283072.61	Аналитический метод	0.10
1947	386583.76	3283085.11	Аналитический метод	0.10
1948	386592.91	3283094.26	Аналитический метод	0.10
1949	386605.41	3283097.61	Аналитический метод	0.10
1950	386614.06	3283095.29	Аналитический метод	0.10
1951	386611.83	3283103.62	Аналитический метод	0.10
1952	386615.18	3283116.12	Аналитический метод	0.10
1953	386624.33	3283125.27	Аналитический метод	0.10
1954	386636.83	3283128.62	Аналитический метод	0.10
1955	386649.33	3283125.27	Аналитический метод	0.10
1956	386654.77	3283121.03	Аналитический метод	0.10
1957	386677.73	3283097.01	Аналитический метод	0.10
1958	386690.78	3283134.11	Аналитический метод	0.10
1959	386718.05	3283198.96	Аналитический метод	0.10
1960	386637.89	3283382.45	Аналитический метод	0.10
1961	386602.77	3283417.28	Аналитический метод	0.10
1962	386582.24	3283416.36	Аналитический метод	0.10
1963	386550.03	3283343.79	Аналитический метод	0.10
1964	386493.94	3283283.94	Аналитический метод	0.10

1	2	3	4	5
1965	386485.19	3283276.57	Аналитический метод	0.10
1966	386421.15	3283220.74	Аналитический метод	0.10
1967	386431.36	3283187.89	Аналитический метод	0.10
1968	386434.94	3283176.38	Аналитический метод	0.10
1969	386434.17	3283175.54	Аналитический метод	0.10
1970	386425.33	3283165.93	Аналитический метод	0.10
1971	386422.42	3283168.69	Аналитический метод	0.10
1972	386430.45	3283177.38	Аналитический метод	0.10
1973	386416.53	3283222.05	Аналитический метод	0.10
1974	386482.60	3283279.62	Аналитический метод	0.10
1975	386491.10	3283286.78	Аналитический метод	0.10
1976	386546.57	3283345.95	Аналитический метод	0.10
1977	386579.59	3283420.28	Аналитический метод	0.10
1978	386604.38	3283421.36	Аналитический метод	0.10
1979	386631.34	3283394.59	Аналитический метод	0.10
1980	386640.98	3283385.02	Аналитический метод	0.10
1981	386641.41	3283384.38	Аналитический метод	0.10
1982	386722.42	3283199.04	Аналитический метод	0.10
1983	386714.24	3283179.59	Аналитический метод	0.10
1984	386694.52	3283132.71	Аналитический метод	0.10
1985	386684.49	3283095.00	Аналитический метод	0.10
1986	386714.91	3283046.96	Аналитический метод	0.10
1987	386863.72	3282832.80	Аналитический метод	0.10
1988	386912.84	3282765.09	Аналитический метод	0.10
1989	386921.06	3282771.88	Аналитический метод	0.10
1990	386924.47	3282774.25	Аналитический метод	0.10
1991	386936.97	3282777.60	Аналитический метод	0.10
1992	386941.72	3282776.33	Аналитический метод	0.10
1993	387043.07	3282831.42	Аналитический метод	0.10
1994	387081.69	3282852.41	Аналитический метод	0.10
1995	387240.95	3282964.30	Аналитический метод	0.10
1996	387257.70	3282983.05	Аналитический метод	0.10
1997	387209.50	3283559.95	Аналитический метод	0.10
1998	387173.05	3283947.97	Аналитический метод	0.10
1999	387013.86	3285323.61	Аналитический метод	0.10
2000	386991.37	3285379.87	Аналитический метод	0.10
2001	386766.22	3285897.61	Аналитический метод	0.10
2002	386763.92	3285895.31	Аналитический метод	0.10
2003	386758.92	3285893.97	Аналитический метод	0.10
2004	386753.92	3285895.31	Аналитический метод	0.10
2005	386750.26	3285898.97	Аналитический метод	0.10
2006	386748.92	3285903.97	Аналитический метод	0.10
2007	386750.15	3285908.77	Аналитический метод	0.10
2008	386753.08	3285914.13	Аналитический метод	0.10
2009	386735.11	3285912.13	Аналитический метод	0.10
2010	386691.65	3285907.73	Аналитический метод	0.10
2011	386644.08	3285901.92	Аналитический метод	0.10
2012	386591.25	3285895.72	Аналитический метод	0.10
2013	386541.95	3285871.65	Аналитический метод	0.10
2014	386494.32	3285848.67	Аналитический метод	0.10
2015	386447.26	3285825.63	Аналитический метод	0.10
2016	386409.11	3285806.56	Аналитический метод	0.10
2017	386364.22	3285785.03	Аналитический метод	0.10
2018	386365.92	3285784.65	Аналитический метод	0.10
2019	386366.41	3285784.38	Аналитический метод	0.10
2020	386366.69	3285783.53	Аналитический метод	0.10
2021	386366.19	3285780.06	Аналитический метод	0.10
2022	386366.34	3285776.28	Аналитический метод	0.10
2023	386366.39	3285772.49	Аналитический метод	0.10
2024	386367.18	3285763.12	Аналитический метод	0.10
2025	386366.89	3285762.33	Аналитический метод	0.10
2026	386366.18	3285762.04	Аналитический метод	0.10
2027	386365.47	3285762.33	Аналитический метод	0.10
2028	386365.18	3285762.96	Аналитический метод	0.10
2029	386364.39	3285772.36	Аналитический метод	0.10
2030	386364.34	3285776.24	Аналитический метод	0.10
2031	386364.19	3285780.07	Аналитический метод	0.10
2032	386364.58	3285782.90	Аналитический метод	0.10
2033	386361.30	3285783.63	Аналитический метод	0.10
2034	386360.47	3285783.23	Аналитический метод	0.10
2035	386359.61	3285783.03	Аналитический метод	0.10
2036	386358.92	3285783.22	Аналитический метод	0.10

1	2	3	4	5
2037	386358.09	3285782.56	Аналитический метод	0.10
2038	386357.47	3285782.34	Аналитический метод	0.10
2039	386356.09	3285782.78	Аналитический метод	0.10
2040	386354.37	3285781.10	Аналитический метод	0.10
2041	386353.67	3285780.82	Аналитический метод	0.10
2042	386352.96	3285781.11	Аналитический метод	0.10
2043	386352.67	3285781.82	Аналитический метод	0.10
2044	386352.97	3285782.54	Аналитический метод	0.10
2045	386355.14	3285784.65	Аналитический метод	0.10
2046	386355.84	3285784.93	Аналитический метод	0.10
2047	386357.29	3285784.47	Аналитический метод	0.10
2048	386357.68	3285784.78	Аналитический метод	0.10
2049	386357.88	3285786.03	Аналитический метод	0.10
2050	386358.75	3285786.83	Аналитический метод	0.10
2051	386407.37	3285810.16	Аналитический метод	0.10
2052	386445.49	3285829.22	Аналитический метод	0.10
2053	386492.58	3285852.27	Аналитический метод	0.10
2054	386540.21	3285875.25	Аналитический метод	0.10
2055	386589.80	3285899.47	Аналитический метод	0.10
2056	386590.45	3285899.66	Аналитический метод	0.10
2057	386643.61	3285905.90	Аналитический метод	0.10
2058	386691.23	3285911.71	Аналитический метод	0.10
2059	386734.68	3285916.11	Аналитический метод	0.10
2060	386755.43	3285918.42	Аналитический метод	0.10
2061	386756.27	3285919.96	Аналитический метод	0.10
2062	386643.40	3286157.50	Аналитический метод	0.10
2063	386319.34	3286862.37	Аналитический метод	0.10
2064	385911.35	3287828.97	Аналитический метод	0.10
2065	385475.59	3288816.15	Аналитический метод	0.10
2066	385338.81	3289124.12	Аналитический метод	0.10
2067	385172.24	3289466.15	Аналитический метод	0.10
2068	385141.48	3289511.84	Аналитический метод	0.10
2069	385138.76	3289517.15	Аналитический метод	0.10
2070	385055.81	3289742.04	Аналитический метод	0.10
2071	384625.25	3290726.80	Аналитический метод	0.10
2072	384622.22	3290736.08	Аналитический метод	0.10
2073	384609.90	3290761.25	Аналитический метод	0.10
2074	384409.50	3291198.99	Аналитический метод	0.10
2075	383872.04	3292391.02	Аналитический метод	0.10
2076	383416.82	3293439.60	Аналитический метод	0.10
2077	383350.81	3293587.84	Аналитический метод	0.10
2078	382905.64	3294587.54	Аналитический метод	0.10
2079	382441.94	3295634.64	Аналитический метод	0.10
2080	382403.85	3295791.05	Аналитический метод	0.10
2081	381835.00	3297002.65	Аналитический метод	0.10
2082	381382.98	3298038.84	Аналитический метод	0.10
2083	381381.28	3298044.41	Аналитический метод	0.10
2084	381248.17	3298357.15	Аналитический метод	0.10
2085	381246.19	3298366.90	Аналитический метод	0.10
2086	381249.05	3298378.53	Аналитический метод	0.10
2087	381255.27	3298390.29	Аналитический метод	0.10
2088	381260.70	3298395.72	Аналитический метод	0.10
2089	381216.27	3298477.43	Аналитический метод	0.10
2090	381171.96	3298552.80	Аналитический метод	0.10
2091	381162.06	3298578.58	Аналитический метод	0.10
2092	381156.97	3298580.16	Аналитический метод	0.10
2093	381155.68	3298579.62	Аналитический метод	0.10
2094	381153.56	3298580.50	Аналитический метод	0.10
2095	381152.68	3298582.62	Аналитический метод	0.10
2096	381153.56	3298584.75	Аналитический метод	0.10
2097	381155.68	3298585.63	Аналитический метод	0.10
2098	381157.80	3298584.75	Аналитический метод	0.10
2099	381158.12	3298583.99	Аналитический метод	0.10
2100	381159.64	3298583.51	Аналитический метод	0.10
2101	381148.17	3298605.96	Аналитический метод	0.10
2102	381123.11	3298663.37	Аналитический метод	0.10
2103	381094.16	3298733.78	Аналитический метод	0.10
2104	381088.00	3298746.50	Аналитический метод	0.10
2105	381084.42	3298747.46	Аналитический метод	0.10
2106	381077.07	3298753.90	Аналитический метод	0.10
2107	381043.63	3298797.85	Аналитический метод	0.10
2108	380983.16	3298945.49	Аналитический метод	0.10

1	2	3	4	5
2109	380980.72	3298943.05	Аналитический метод	0.10
2110	380975.72	3298941.71	Аналитический метод	0.10
2111	380970.72	3298943.05	Аналитический метод	0.10
2112	380967.28	3298945.60	Аналитический метод	0.10
2113	380929.82	3298928.24	Аналитический метод	0.10
2114	380842.40	3298885.00	Аналитический метод	0.10
2115	380766.43	3298844.41	Аналитический метод	0.10
2116	380685.91	3298802.22	Аналитический метод	0.10
2117	380604.04	3298758.53	Аналитический метод	0.10
2118	380581.39	3298744.13	Аналитический метод	0.10
2119	380594.73	3298713.87	Аналитический метод	0.10
2120	380595.53	3298712.04	Аналитический метод	0.10
2121	380593.69	3298711.24	Аналитический метод	0.10
2122	380592.90	3298713.08	Аналитический метод	0.10
2123	380579.49	3298743.50	Аналитический метод	0.10
2124	380578.72	3298743.71	Аналитический метод	0.10
2125	380577.99	3298744.44	Аналитический метод	0.10
2126	380577.72	3298745.44	Аналитический метод	0.10
2127	380578.14	3298746.60	Аналитический метод	0.10
2128	380565.19	3298776.91	Аналитический метод	0.10
2129	380564.39	3298778.74	Аналитический метод	0.10
2130	380566.22	3298779.54	Аналитический метод	0.10
2131	380567.02	3298777.70	Аналитический метод	0.10
2132	380579.78	3298747.85	Аналитический метод	0.10
2133	380602.09	3298762.02	Аналитический метод	0.10
2134	380684.04	3298805.75	Аналитический метод	0.10
2135	380764.55	3298847.94	Аналитический метод	0.10
2136	380840.60	3298888.57	Аналитический метод	0.10
2137	380928.12	3298931.85	Аналитический метод	0.10
2138	380963.75	3298948.36	Аналитический метод	0.10
2139	380918.88	3298983.34	Аналитический метод	0.10
2140	380872.79	3299018.90	Аналитический метод	0.10
2141	380826.53	3299055.09	Аналитический метод	0.10
2142	380780.86	3299091.14	Аналитический метод	0.10
2143	380735.13	3299127.34	Аналитический метод	0.10
2144	380689.44	3299163.33	Аналитический метод	0.10
2145	380643.76	3299199.48	Аналитический метод	0.10
2146	380598.12	3299235.68	Аналитический метод	0.10
2147	380551.99	3299271.13	Аналитический метод	0.10
2148	380505.86	3299306.63	Аналитический метод	0.10
2149	380459.67	3299342.21	Аналитический метод	0.10
2150	380413.51	3299377.80	Аналитический метод	0.10
2151	380367.25	3299413.36	Аналитический метод	0.10
2152	380321.13	3299448.97	Аналитический метод	0.10
2153	380279.57	3299480.88	Аналитический метод	0.10
2154	380234.41	3299515.69	Аналитический метод	0.10
2155	380180.24	3299557.47	Аналитический метод	0.10
2156	380139.40	3299588.97	Аналитический метод	0.10
2157	380104.01	3299618.72	Аналитический метод	0.10
2158	380060.75	3299654.59	Аналитический метод	0.10
2159	380018.31	3299692.36	Аналитический метод	0.10
2160	379976.00	3299729.64	Аналитический метод	0.10
2161	379933.94	3299767.34	Аналитический метод	0.10
2162	379892.73	3299804.72	Аналитический метод	0.10
2163	379852.65	3299840.11	Аналитический метод	0.10
2164	379809.71	3299878.25	Аналитический метод	0.10
2165	379766.54	3299916.59	Аналитический метод	0.10
2166	379723.34	3299955.05	Аналитический метод	0.10
2167	379680.27	3299993.43	Аналитический метод	0.10
2168	379637.11	3300031.79	Аналитический метод	0.10
2169	379593.91	3300070.14	Аналитический метод	0.10
2170	379550.88	3300108.59	Аналитический метод	0.10
2171	379507.77	3300146.94	Аналитический метод	0.10
2172	379464.51	3300185.35	Аналитический метод	0.10
2173	379421.48	3300223.73	Аналитический метод	0.10
2174	379378.37	3300262.11	Аналитический метод	0.10
2175	379335.09	3300300.52	Аналитический метод	0.10
2176	379291.67	3300339.15	Аналитический метод	0.10
2177	379250.64	3300379.30	Аналитический метод	0.10
2178	379248.97	3300381.45	Аналитический метод	0.10
2179	379219.99	3300432.63	Аналитический метод	0.10
2180	379193.69	3300485.19	Аналитический метод	0.10

1	2	3	4	5
2181	379167.35	3300537.83	Аналитический метод	0.10
2182	379141.14	3300590.24	Аналитический метод	0.10
2183	379114.83	3300642.80	Аналитический метод	0.10
2184	379088.49	3300695.34	Аналитический метод	0.10
2185	379062.18	3300747.94	Аналитический метод	0.10
2186	379036.03	3300800.39	Аналитический метод	0.10
2187	379008.93	3300854.62	Аналитический метод	0.10
2188	378987.80	3300897.09	Аналитический метод	0.10
2189	378982.32	3300907.74	Аналитический метод	0.10
2190	378981.22	3300912.31	Аналитический метод	0.10
2191	378982.56	3300917.31	Аналитический метод	0.10
2192	378986.22	3300920.97	Аналитический метод	0.10
2193	378991.22	3300922.31	Аналитический метод	0.10
2194	378996.22	3300920.97	Аналитический метод	0.10
2195	379000.12	3300916.88	Аналитический метод	0.10
2196	379005.67	3300906.05	Аналитический метод	0.10
2197	379026.83	3300863.53	Аналитический метод	0.10
2198	379053.93	3300809.32	Аналитический метод	0.10
2199	379080.08	3300756.87	Аналитический метод	0.10
2200	379106.37	3300704.29	Аналитический метод	0.10
2201	379132.71	3300651.76	Аналитический метод	0.10
2202	379159.02	3300599.18	Аналитический метод	0.10
2203	379185.23	3300546.77	Аналитический метод	0.10
2204	379211.57	3300494.14	Аналитический метод	0.10
2205	379237.76	3300441.82	Аналитический метод	0.10
2206	379265.63	3300392.61	Аналитический метод	0.10
2207	379305.48	3300353.61	Аналитический метод	0.10
2208	379348.37	3300315.48	Аналитический метод	0.10
2209	379391.66	3300277.05	Аналитический метод	0.10
2210	379434.79	3300238.66	Аналитический метод	0.10
2211	379477.82	3300200.28	Аналитический метод	0.10
2212	379521.06	3300161.88	Аналитический метод	0.10
2213	379564.18	3300123.52	Аналитический метод	0.10
2214	379607.20	3300085.09	Аналитический метод	0.10
2215	379650.39	3300046.74	Аналитический метод	0.10
2216	379693.56	3300008.37	Аналитический метод	0.10
2217	379736.64	3299969.99	Аналитический метод	0.10
2218	379779.83	3299931.53	Аналитический метод	0.10
2219	379822.99	3299893.21	Аналитический метод	0.10
2220	379865.92	3299855.08	Аналитический метод	0.10
2221	379906.12	3299819.58	Аналитический метод	0.10
2222	379947.31	3299782.22	Аналитический метод	0.10
2223	379989.31	3299744.57	Аналитический метод	0.10
2224	380031.59	3299707.32	Аналитический метод	0.10
2225	380073.65	3299669.88	Аналитический метод	0.10
2226	380116.80	3299634.10	Аналитический метод	0.10
2227	380152.11	3299604.41	Аналитический метод	0.10
2228	380192.46	3299573.31	Аналитический метод	0.10
2229	380246.62	3299531.53	Аналитический метод	0.10
2230	380291.76	3299496.74	Аналитический метод	0.10
2231	380333.32	3299464.82	Аналитический метод	0.10
2232	380379.44	3299429.21	Аналитический метод	0.10
2233	380425.70	3299393.65	Аналитический метод	0.10
2234	380471.88	3299358.05	Аналитический метод	0.10
2235	380518.06	3299322.47	Аналитический метод	0.10
2236	380564.18	3299286.99	Аналитический метод	0.10
2237	380610.48	3299251.39	Аналитический метод	0.10
2238	380656.17	3299215.16	Аналитический метод	0.10
2239	380701.83	3299179.04	Аналитический метод	0.10
2240	380747.52	3299143.05	Аналитический метод	0.10
2241	380793.26	3299106.83	Аналитический метод	0.10
2242	380838.87	3299070.83	Аналитический метод	0.10
2243	380885.04	3299034.72	Аналитический метод	0.10
2244	380931.12	3298999.16	Аналитический метод	0.10
2245	380974.23	3298965.55	Аналитический метод	0.10
2246	380782.46	3299359.93	Аналитический метод	0.10
2247	380632.37	3299812.92	Аналитический метод	0.10
2248	380256.62	3300620.73	Аналитический метод	0.10
2249	380196.01	3300668.66	Аналитический метод	0.10
2250	380190.61	3300674.56	Аналитический метод	0.10
2251	379734.85	3301369.51	Аналитический метод	0.10
2252	379549.29	3301608.53	Аналитический метод	0.10

1	2	3	4	5
2253	379335.76	3301935.57	Аналитический метод	0.10
2254	379216.70	3302243.21	Аналитический метод	0.10
2255	379215.10	3302250.25	Аналитический метод	0.10
2256	379212.64	3302286.02	Аналитический метод	0.10
2257	379225.63	3302427.85	Аналитический метод	0.10
2258	379246.00	3302502.16	Аналитический метод	0.10
2259	379180.03	3302654.90	Аналитический метод	0.10
2260	378801.31	3303382.01	Аналитический метод	0.10
2261	378477.29	3303890.46	Аналитический метод	0.10
2262	378138.16	3304364.09	Аналитический метод	0.10
2263	377692.55	3304979.47	Аналитический метод	0.10
2264	377403.50	3305382.91	Аналитический метод	0.10
2265	377165.08	3305717.40	Аналитический метод	0.10
2266	376987.09	3306009.74	Аналитический метод	0.10
2267	376822.81	3306256.28	Аналитический метод	0.10
2268	376587.80	3306669.50	Аналитический метод	0.10
2269	376499.00	3306716.09	Аналитический метод	0.10
2270	376333.07	3306736.17	Аналитический метод	0.10
2271	376325.79	3306738.20	Аналитический метод	0.10
2272	376255.79	3306769.79	Аналитический метод	0.10
2273	376165.13	3306830.68	Аналитический метод	0.10
2274	376157.43	3306839.00	Аналитический метод	0.10
2275	376115.79	3306911.97	Аналитический метод	0.10
2276	376050.41	3306935.93	Аналитический метод	0.10
2277	376023.67	3306934.05	Аналитический метод	0.10
2278	375951.86	3306905.26	Аналитический метод	0.10
2279	375803.30	3306758.39	Аналитический метод	0.10
2280	375680.47	3306625.00	Аналитический метод	0.10
2281	375674.96	3306620.50	Аналитический метод	0.10
2282	375631.88	3306594.62	Аналитический метод	0.10
2283	375619.45	3306591.27	Аналитический метод	0.10
2284	375575.84	3306591.15	Аналитический метод	0.10
2285	375563.34	3306594.50	Аналитический метод	0.10
2286	375556.84	3306599.90	Аналитический метод	0.10
2287	375348.74	3306843.23	Аналитический метод	0.10
2288	375324.09	3306879.11	Аналитический метод	0.10
2289	375163.55	3307206.70	Аналитический метод	0.10
2290	375136.17	3307250.95	Аналитический метод	0.10
2291	375134.09	3307255.60	Аналитический метод	0.10
2292	375040.59	3307539.25	Аналитический метод	0.10
2293	374987.21	3307898.42	Аналитический метод	0.10
2294	374985.67	3308151.77	Аналитический метод	0.10
2295	374987.33	3308160.72	Аналитический метод	0.10
2296	375006.35	3308210.34	Аналитический метод	0.10
2297	375040.90	3308594.44	Аналитический метод	0.10
2298	375036.56	3308638.84	Аналитический метод	0.10
2299	375029.94	3308681.27	Аналитический метод	0.10
2300	374998.76	3308758.67	Аналитический метод	0.10
2301	374930.44	3308801.56	Аналитический метод	0.10
2302	374835.85	3308823.46	Аналитический метод	0.10
2303	374823.60	3308822.97	Аналитический метод	0.10
2304	374733.53	3308793.91	Аналитический метод	0.10
2305	374650.21	3308760.53	Аналитический метод	0.10
2306	374612.81	3308750.58	Аналитический метод	0.10
2307	374607.07	3308749.78	Аналитический метод	0.10
2308	374547.48	3308748.43	Аналитический метод	0.10
2309	374534.69	3308751.95	Аналитический метод	0.10
2310	374445.41	3308805.08	Аналитический метод	0.10
2311	374378.53	3308836.38	Аналитический метод	0.10
2312	374283.46	3308875.86	Аналитический метод	0.10
2313	374275.76	3308882.79	Аналитический метод	0.10
2314	374197.62	3308990.31	Аналитический метод	0.10
2315	374060.31	3309235.40	Аналитический метод	0.10
2316	373986.91	3309294.72	Аналитический метод	0.10
2317	373928.64	3309334.43	Аналитический метод	0.10
2318	373898.45	3309352.69	Аналитический метод	0.10
2319	373890.30	3309360.66	Аналитический метод	0.10
2320	373737.62	3309600.61	Аналитический метод	0.10
2321	373563.08	3309713.66	Аналитический метод	0.10
2322	373294.92	3309748.55	Аналитический метод	0.10
2323	373285.65	3309751.69	Аналитический метод	0.10
2324	373098.01	3309860.03	Аналитический метод	0.10

1	2	3	4	5
2325	373138.90	3309801.71	Аналитический метод	0.10
2326	373139.07	3309801.02	Аналитический метод	0.10
2327	373136.95	3309783.62	Аналитический метод	0.10
2328	373141.60	3309779.56	Аналитический метод	0.10
2329	373142.94	3309774.70	Аналитический метод	0.10
2330	373143.14	3309760.66	Аналитический метод	0.10
2331	373141.80	3309755.52	Аналитический метод	0.10
2332	373138.14	3309751.86	Аналитический метод	0.10
2333	373134.69	3309750.94	Аналитический метод	0.10
2334	373145.21	3309578.11	Аналитический метод	0.10
2335	373173.11	3309580.95	Аналитический метод	0.10
2336	373212.23	3309581.95	Аналитический метод	0.10
2337	373214.23	3309581.98	Аналитический метод	0.10
2338	373214.26	3309579.97	Аналитический метод	0.10
2339	373212.26	3309579.94	Аналитический метод	0.10
2340	373173.28	3309578.95	Аналитический метод	0.10
2341	373144.37	3309576.03	Аналитический метод	0.10
2342	373143.77	3309576.15	Аналитический метод	0.10
2343	373143.40	3309576.51	Аналитический метод	0.10
2344	373143.27	3309576.95	Аналитический метод	0.10
2345	373132.70	3309750.64	Аналитический метод	0.10
2346	373128.14	3309751.86	Аналитический метод	0.10
2347	373124.48	3309755.52	Аналитический метод	0.10
2348	373123.14	3309760.38	Аналитический метод	0.10
2349	373123.05	3309766.67	Аналитический метод	0.10
2350	373070.30	3309779.49	Аналитический метод	0.10
2351	372986.91	3309765.60	Аналитический метод	0.10
2352	372969.74	3309762.92	Аналитический метод	0.10
2353	372958.64	3309760.31	Аналитический метод	0.10
2354	372956.36	3309760.05	Аналитический метод	0.10
2355	372951.36	3309761.39	Аналитический метод	0.10
2356	372947.70	3309765.05	Аналитический метод	0.10
2357	372946.36	3309770.05	Аналитический метод	0.10
2358	372947.70	3309775.05	Аналитический метод	0.10
2359	372951.36	3309778.71	Аналитический метод	0.10
2360	372954.08	3309779.79	Аналитический метод	0.10
2361	372966.29	3309782.62	Аналитический метод	0.10
2362	372983.68	3309785.33	Аналитический метод	0.10
2363	373069.03	3309799.55	Аналитический метод	0.10
2364	373070.67	3309799.69	Аналитический метод	0.10
2365	373073.03	3309799.41	Аналитический метод	0.10
2366	373135.03	3309784.35	Аналитический метод	0.10
2367	373137.04	3309800.88	Аналитический метод	0.10
2368	373093.91	3309862.40	Аналитический метод	0.10
2369	373053.36	3309885.81	Аналитический метод	0.10
2370	372895.22	3309912.52	Аналитический метод	0.10
2371	372856.94	3309897.13	Аналитический метод	0.10
2372	372726.28	3309800.11	Аналитический метод	0.10
2373	372723.88	3309798.53	Аналитический метод	0.10
2374	372711.38	3309795.18	Аналитический метод	0.10
2375	372089.64	3309835.39	Аналитический метод	0.10
2376	371615.82	3309787.84	Аналитический метод	0.10
2377	370951.63	3309723.37	Аналитический метод	0.10
2378	369152.20	3309813.68	Аналитический метод	0.10
2379	368229.70	3309861.31	Аналитический метод	0.10
2380	367476.60	3309896.06	Аналитический метод	0.10
2381	367460.81	3309871.08	Аналитический метод	0.10
2382	367441.70	3309840.66	Аналитический метод	0.10
2383	367420.76	3309807.50	Аналитический метод	0.10
2384	367399.43	3309773.70	Аналитический метод	0.10
2385	367377.00	3309737.97	Аналитический метод	0.10
2386	367353.04	3309700.00	Аналитический метод	0.10
2387	367326.48	3309657.93	Аналитический метод	0.10
2388	367300.90	3309617.53	Аналитический метод	0.10
2389	367275.17	3309576.58	Аналитический метод	0.10
2390	367250.77	3309537.79	Аналитический метод	0.10
2391	367225.29	3309497.42	Аналитический метод	0.10
2392	367203.62	3309463.07	Аналитический метод	0.10
2393	367181.17	3309427.51	Аналитический метод	0.10
2394	367158.99	3309392.21	Аналитический метод	0.10
2395	367136.21	3309356.33	Аналитический метод	0.10
2396	367115.71	3309318.95	Аналитический метод	0.10

1	2	3	4	5
2397	367125.36	3309282.84	Аналитический метод	0.10
2398	367139.62	3309241.05	Аналитический метод	0.10
2399	367153.81	3309199.40	Аналитический метод	0.10
2400	367168.20	3309157.46	Аналитический метод	0.10
2401	367181.65	3309118.19	Аналитический метод	0.10
2402	367195.14	3309078.51	Аналитический метод	0.10
2403	367208.10	3309040.65	Аналитический метод	0.10
2404	367221.71	3309000.94	Аналитический метод	0.10
2405	367235.98	3308958.78	Аналитический метод	0.10
2406	367250.34	3308916.95	Аналитический метод	0.10
2407	367263.01	3308885.58	Аналитический метод	0.10
2408	367310.19	3308870.91	Аналитический метод	0.10
2409	367345.10	3308859.74	Аналитический метод	0.10
2410	367382.47	3308847.34	Аналитический метод	0.10
2411	367421.42	3308834.79	Аналитический метод	0.10
2412	367457.81	3308822.97	Аналитический метод	0.10
2413	367497.89	3308809.94	Аналитический метод	0.10
2414	367531.75	3308798.96	Аналитический метод	0.10
2415	367567.65	3308787.53	Аналитический метод	0.10
2416	367607.47	3308774.76	Аналитический метод	0.10
2417	367641.20	3308763.77	Аналитический метод	0.10
2418	367678.29	3308751.97	Аналитический метод	0.10
2419	367711.57	3308741.25	Аналитический метод	0.10
2420	367753.10	3308727.87	Аналитический метод	0.10
2421	367787.88	3308716.85	Аналитический метод	0.10
2422	367823.31	3308705.32	Аналитический метод	0.10
2423	367860.94	3308693.40	Аналитический метод	0.10
2424	367893.77	3308682.69	Аналитический метод	0.10
2425	367929.19	3308671.53	Аналитический метод	0.10
2426	367967.85	3308659.05	Аналитический метод	0.10
2427	368002.85	3308647.78	Аналитический метод	0.10
2428	368041.27	3308635.41	Аналитический метод	0.10
2429	368073.42	3308625.07	Аналитический метод	0.10
2430	368111.55	3308612.78	Аналитический метод	0.10
2431	368152.19	3308599.71	Аналитический метод	0.10
2432	368190.13	3308587.48	Аналитический метод	0.10
2433	368223.39	3308576.75	Аналитический метод	0.10
2434	368261.54	3308564.39	Аналитический метод	0.10
2435	368294.47	3308553.81	Аналитический метод	0.10
2436	368331.11	3308542.08	Аналитический метод	0.10
2437	368367.45	3308530.35	Аналитический метод	0.10
2438	368402.01	3308519.36	Аналитический метод	0.10
2439	368437.28	3308508.05	Аналитический метод	0.10
2440	368474.46	3308496.09	Аналитический метод	0.10
2441	368507.89	3308485.33	Аналитический метод	0.10
2442	368544.23	3308473.58	Аналитический метод	0.10
2443	368577.21	3308463.09	Аналитический метод	0.10
2444	368611.75	3308451.94	Аналитический метод	0.10
2445	368646.05	3308440.86	Аналитический метод	0.10
2446	368680.46	3308429.83	Аналитический метод	0.10
2447	368715.56	3308418.52	Аналитический метод	0.10
2448	368746.76	3308408.55	Аналитический метод	0.10
2449	368783.71	3308396.67	Аналитический метод	0.10
2450	368817.71	3308385.68	Аналитический метод	0.10
2451	368848.17	3308375.93	Аналитический метод	0.10
2452	368881.33	3308367.09	Аналитический метод	0.10
2453	368883.75	3308366.09	Аналитический метод	0.10
2454	368887.41	3308362.43	Аналитический метод	0.10
2455	368888.75	3308357.43	Аналитический метод	0.10
2456	368887.41	3308352.43	Аналитический метод	0.10
2457	368883.75	3308348.77	Аналитический метод	0.10
2458	368878.75	3308347.43	Аналитический метод	0.10
2459	368876.17	3308347.77	Аналитический метод	0.10
2460	368842.78	3308356.67	Аналитический метод	0.10
2461	368811.58	3308366.64	Аналитический метод	0.10
2462	368777.57	3308377.63	Аналитический метод	0.10
2463	368740.67	3308389.50	Аналитический метод	0.10
2464	368709.46	3308399.47	Аналитический метод	0.10
2465	368674.35	3308410.79	Аналитический метод	0.10
2466	368639.92	3308421.82	Аналитический метод	0.10
2467	368605.61	3308432.90	Аналитический метод	0.10
2468	368571.13	3308444.04	Аналитический метод	0.10

1	2	3	4	5
2469	368538.11	3308454.54	Аналитический метод	0.10
2470	368501.75	3308466.29	Аналитический метод	0.10
2471	368468.34	3308477.05	Аналитический метод	0.10
2472	368431.16	3308489.01	Аналитический метод	0.10
2473	368395.92	3308500.31	Аналитический метод	0.10
2474	368361.33	3308511.31	Аналитический метод	0.10
2475	368324.98	3308523.04	Аналитический метод	0.10
2476	368288.36	3308534.77	Аналитический метод	0.10
2477	368255.41	3308545.35	Аналитический метод	0.10
2478	368217.23	3308557.72	Аналитический метод	0.10
2479	368183.99	3308568.44	Аналитический метод	0.10
2480	368146.05	3308580.67	Аналитический метод	0.10
2481	368105.43	3308593.74	Аналитический метод	0.10
2482	368067.29	3308606.03	Аналитический метод	0.10
2483	368035.15	3308616.37	Аналитический метод	0.10
2484	367996.73	3308628.74	Аналитический метод	0.10
2485	367961.72	3308640.01	Аналитический метод	0.10
2486	367923.14	3308652.46	Аналитический метод	0.10
2487	367887.62	3308663.66	Аналитический метод	0.10
2488	367854.78	3308674.37	Аналитический метод	0.10
2489	367817.16	3308686.29	Аналитический метод	0.10
2490	367781.73	3308697.82	Аналитический метод	0.10
2491	367746.99	3308708.82	Аналитический метод	0.10
2492	367705.43	3308722.21	Аналитический метод	0.10
2493	367672.21	3308732.92	Аналитический метод	0.10
2494	367635.03	3308744.74	Аналитический метод	0.10
2495	367601.34	3308755.72	Аналитический метод	0.10
2496	367561.58	3308768.47	Аналитический метод	0.10
2497	367525.61	3308779.93	Аналитический метод	0.10
2498	367491.71	3308790.92	Аналитический метод	0.10
2499	367451.63	3308803.95	Аналитический метод	0.10
2500	367415.25	3308815.77	Аналитический метод	0.10
2501	367376.21	3308828.35	Аналитический метод	0.10
2502	367338.95	3308840.71	Аналитический метод	0.10
2503	367304.13	3308851.85	Аналитический метод	0.10
2504	367262.41	3308864.81	Аналитический метод	0.10
2505	367220.85	3308877.79	Аналитический метод	0.10
2506	367182.51	3308889.90	Аналитический метод	0.10
2507	367155.65	3308898.30	Аналитический метод	0.10
2508	367120.43	3308909.48	Аналитический метод	0.10
2509	367088.43	3308919.53	Аналитический метод	0.10
2510	367052.20	3308930.72	Аналитический метод	0.10
2511	367015.43	3308942.26	Аналитический метод	0.10
2512	366983.22	3308952.42	Аналитический метод	0.10
2513	366947.27	3308963.59	Аналитический метод	0.10
2514	366909.14	3308975.61	Аналитический метод	0.10
2515	366874.70	3308986.41	Аналитический метод	0.10
2516	366838.58	3308997.77	Аналитический метод	0.10
2517	366802.08	3309009.23	Аналитический метод	0.10
2518	366765.71	3309020.76	Аналитический метод	0.10
2519	366730.59	3309031.75	Аналитический метод	0.10
2520	366684.68	3309046.17	Аналитический метод	0.10
2521	366649.59	3309057.16	Аналитический метод	0.10
2522	366624.56	3309065.00	Аналитический метод	0.10
2523	366589.20	3309076.07	Аналитический метод	0.10
2524	366553.28	3309087.25	Аналитический метод	0.10
2525	366517.42	3309098.62	Аналитический метод	0.10
2526	366479.37	3309110.53	Аналитический метод	0.10
2527	366445.30	3309121.25	Аналитический метод	0.10
2528	366405.69	3309133.61	Аналитический метод	0.10
2529	366380.85	3309141.37	Аналитический метод	0.10
2530	366369.66	3309145.01	Аналитический метод	0.10
2531	366363.85	3309147.44	Аналитический метод	0.10
2532	366359.10	3309151.64	Аналитический метод	0.10
2533	366357.76	3309156.64	Аналитический метод	0.10
2534	366359.10	3309161.64	Аналитический метод	0.10
2535	366362.76	3309165.30	Аналитический метод	0.10
2536	366364.75	3309166.03	Аналитический метод	0.10
2537	366367.76	3309166.64	Аналитический метод	0.10
2538	366371.67	3309165.84	Аналитический метод	0.10
2539	366376.26	3309163.90	Аналитический метод	0.10
2540	366386.87	3309160.45	Аналитический метод	0.10

1	2	3	4	5
2541	366411.65	3309152.71	Аналитический метод	0.10
2542	366451.29	3309140.33	Аналитический метод	0.10
2543	366485.36	3309129.61	Аналитический метод	0.10
2544	366523.44	3309117.69	Аналитический метод	0.10
2545	366559.25	3309106.34	Аналитический метод	0.10
2546	366595.17	3309095.16	Аналитический метод	0.10
2547	366630.54	3309084.08	Аналитический метод	0.10
2548	366655.57	3309076.24	Аналитический метод	0.10
2549	366690.67	3309065.25	Аналитический метод	0.10
2550	366736.56	3309050.83	Аналитический метод	0.10
2551	366771.69	3309039.84	Аналитический метод	0.10
2552	366808.11	3309028.30	Аналитический метод	0.10
2553	366844.58	3309016.85	Аналитический метод	0.10
2554	366880.69	3309005.49	Аналитический метод	0.10
2555	366915.15	3308994.69	Аналитический метод	0.10
2556	366953.27	3308982.67	Аналитический метод	0.10
2557	366989.22	3308971.50	Аналитический метод	0.10
2558	367021.44	3308961.34	Аналитический метод	0.10
2559	367058.17	3308949.81	Аналитический метод	0.10
2560	367094.40	3308938.62	Аналитический метод	0.10
2561	367126.44	3308928.56	Аналитический метод	0.10
2562	367161.64	3308917.38	Аналитический метод	0.10
2563	367188.52	3308908.98	Аналитический метод	0.10
2564	367226.83	3308896.88	Аналитический метод	0.10
2565	367258.08	3308887.12	Аналитический метод	0.10
2566	367246.62	3308915.50	Аналитический метод	0.10
2567	367232.20	3308957.49	Аналитический метод	0.10
2568	367217.93	3308999.65	Аналитический метод	0.10
2569	367204.32	3309039.35	Аналитический метод	0.10
2570	367191.36	3309077.22	Аналитический метод	0.10
2571	367177.87	3309116.90	Аналитический метод	0.10
2572	367164.42	3309156.16	Аналитический метод	0.10
2573	367150.03	3309198.10	Аналитический метод	0.10
2574	367135.84	3309239.76	Аналитический метод	0.10
2575	367121.56	3309281.61	Аналитический метод	0.10
2576	367111.64	3309318.69	Аналитический метод	0.10
2577	367111.82	3309320.17	Аналитический метод	0.10
2578	367132.80	3309358.42	Аналитический метод	0.10
2579	367155.61	3309394.35	Аналитический метод	0.10
2580	367177.79	3309429.65	Аналитический метод	0.10
2581	367200.24	3309465.21	Аналитический метод	0.10
2582	367221.91	3309499.56	Аналитический метод	0.10
2583	367247.39	3309539.92	Аналитический метод	0.10
2584	367271.79	3309578.70	Аналитический метод	0.10
2585	367297.52	3309619.66	Аналитический метод	0.10
2586	367323.10	3309660.07	Аналитический метод	0.10
2587	367349.66	3309702.14	Аналитический метод	0.10
2588	367373.62	3309740.10	Аналитический метод	0.10
2589	367396.05	3309775.84	Аналитический метод	0.10
2590	367417.38	3309809.64	Аналитический метод	0.10
2591	367438.32	3309842.79	Аналитический метод	0.10
2592	367457.43	3309873.21	Аналитический метод	0.10
2593	367472.00	3309896.27	Аналитический метод	0.10
2594	367157.37	3309910.79	Аналитический метод	0.10
2595	366216.26	3309956.99	Аналитический метод	0.10
2596	365161.36	3309796.91	Аналитический метод	0.10
2597	364789.30	3309727.81	Аналитический метод	0.10
2598	364754.42	3309733.33	Аналитический метод	0.10
2599	364478.17	3309829.88	Аналитический метод	0.10
2600	364446.40	3309835.62	Аналитический метод	0.10
2601	364095.04	3309758.61	Аналитический метод	0.10
2602	363048.12	3309523.84	Аналитический метод	0.10
2603	362921.82	3309486.74	Аналитический метод	0.10
2604	362914.21	3309485.74	Аналитический метод	0.10
2605	362831.78	3309487.58	Аналитический метод	0.10
2606	362698.78	3309489.02	Аналитический метод	0.10
2607	362471.56	3309523.35	Аналитический метод	0.10
2608	362462.79	3309526.42	Аналитический метод	0.10
2609	362453.69	3309535.48	Аналитический метод	0.10
2610	362297.32	3309803.89	Аналитический метод	0.10
2611	361830.52	3310677.88	Аналитический метод	0.10
2612	361522.33	3311078.33	Аналитический метод	0.10

1	2	3	4	5
2613	361520.49	3311081.08	Аналитический метод	0.10
2614	361517.38	3311090.13	Аналитический метод	0.10
2615	361468.73	3311441.25	Аналитический метод	0.10
2616	361511.19	3311761.62	Аналитический метод	0.10
2617	361492.72	3312095.94	Аналитический метод	0.10
2618	361468.32	3312167.17	Аналитический метод	0.10
2619	361157.44	3312623.43	Аналитический метод	0.10
2620	361109.86	3312731.68	Аналитический метод	0.10
2621	360920.82	3313521.37	Аналитический метод	0.10
2622	360829.70	3314046.32	Аналитический метод	0.10
2623	360795.96	3314278.77	Аналитический метод	0.10
2624	360782.97	3314355.07	Аналитический метод	0.10
2625	360749.63	3314525.47	Аналитический метод	0.10
2626	360731.54	3314665.14	Аналитический метод	0.10
2627	360638.48	3315057.84	Аналитический метод	0.10
2628	360622.85	3315070.86	Аналитический метод	0.10
2629	360608.65	3315080.60	Аналитический метод	0.10
2630	360607.84	3315081.16	Аналитический метод	0.10
2631	360606.35	3315082.36	Аналитический метод	0.10
2632	360591.46	3315094.37	Аналитический метод	0.10
2633	360578.65	3315104.70	Аналитический метод	0.10
2634	360577.54	3315105.59	Аналитический метод	0.10
2635	360576.08	3315107.13	Аналитический метод	0.10
2636	360575.13	3315108.48	Аналитический метод	0.10
2637	360574.64	3315109.19	Аналитический метод	0.10
2638	360573.97	3315110.90	Аналитический метод	0.10
2639	360573.37	3315113.38	Аналитический метод	0.10
2640	360572.61	3315118.51	Аналитический метод	0.10
2641	360571.75	3315121.46	Аналитический метод	0.10
2642	360572.03	3315125.71	Аналитический метод	0.10
2643	360556.73	3315156.86	Аналитический метод	0.10
2644	360549.15	3315172.30	Аналитический метод	0.10
2645	360517.98	3315166.15	Аналитический метод	0.10
2646	360509.30	3315171.99	Аналитический метод	0.10
2647	360493.82	3315182.39	Аналитический метод	0.10
2648	360458.80	3315204.08	Аналитический метод	0.10
2649	360458.26	3315204.42	Аналитический метод	0.10
2650	360440.70	3315215.61	Аналитический метод	0.10
2651	360434.03	3315218.42	Аналитический метод	0.10
2652	360423.53	3315222.83	Аналитический метод	0.10
2653	360396.05	3315233.81	Аналитический метод	0.10
2654	360363.05	3315258.08	Аналитический метод	0.10
2655	360322.53	3315287.88	Аналитический метод	0.10
2656	360295.51	3315294.07	Аналитический метод	0.10
2657	360288.60	3315296.79	Аналитический метод	0.10
2658	359896.61	3315590.25	Аналитический метод	0.10
2659	359891.12	3315595.93	Аналитический метод	0.10
2660	359888.22	3315600.08	Аналитический метод	0.10
2661	359885.56	3315602.20	Аналитический метод	0.10
2662	359839.68	3315669.47	Аналитический метод	0.10
2663	359627.43	3315972.92	Аналитический метод	0.10
2664	359471.92	3316433.97	Аналитический метод	0.10
1	359508.85	3316443.22	Аналитический метод	0.10
2665	360332.33	3315285.63	Аналитический метод	0.10
2666	360460.19	3315256.33	Аналитический метод	0.10
2667	360585.04	3315204.79	Аналитический метод	0.10
2668	360617.71	3315145.47	Аналитический метод	0.10
2669	360636.94	3315064.33	Аналитический метод	0.10
2670	360625.27	3315074.04	Аналитический метод	0.10
2671	360610.96	3315083.89	Аналитический метод	0.10
2672	360610.24	3315084.38	Аналитический метод	0.10
2673	360592.93	3315098.33	Аналитический метод	0.10
2674	360580.58	3315108.28	Аналитический метод	0.10
2675	360579.12	3315109.74	Аналитический метод	0.10
2676	360578.21	3315111.07	Аналитический метод	0.10
2677	360577.80	3315112.11	Аналитический метод	0.10
2678	360577.30	3315114.14	Аналитический метод	0.10
2679	360576.86	3315117.17	Аналитический метод	0.10
2680	360576.54	3315119.37	Аналитический метод	0.10
2681	360575.80	3315121.90	Аналитический метод	0.10
2682	360576.10	3315126.51	Аналитический метод	0.10

1	2	3	4	5
2683	360559.98	3315159.32	Аналитический метод	0.10
2684	360551.39	3315176.82	Аналитический метод	0.10
2685	360518.84	3315170.39	Аналитический метод	0.10
2686	360495.98	3315185.75	Аналитический метод	0.10
2687	360490.94	3315188.87	Аналитический метод	0.10
2688	360460.92	3315207.46	Аналитический метод	0.10
2689	360442.47	3315219.21	Аналитический метод	0.10
2690	360425.05	3315226.53	Аналитический метод	0.10
2691	360398.01	3315237.34	Аналитический метод	0.10
2692	360349.95	3315272.68	Аналитический метод	0.10
2665	360332.33	3315285.63	Аналитический метод	0.10
2693	381905.18	3255131.46	Аналитический метод	0.10
2694	381904.88	3255129.68	Аналитический метод	0.10
2695	381904.18	3255127.66	Аналитический метод	0.10
2696	381898.05	3255123.58	Аналитический метод	0.10
2697	381891.70	3255123.53	Аналитический метод	0.10
2693	381905.18	3255131.46	Аналитический метод	0.10
2698	383108.15	3260063.66	Аналитический метод	0.10
2699	383116.89	3259936.59	Аналитический метод	0.10
2700	383117.22	3259914.25	Аналитический метод	0.10
2701	383110.99	3259937.55	Аналитический метод	0.10
2702	383110.10	3259992.14	Аналитический метод	0.10
2703	383104.94	3259994.25	Аналитический метод	0.10
2698	383108.15	3260063.66	Аналитический метод	0.10
2704	383155.81	3261032.43	Аналитический метод	0.10
2705	383165.63	3260886.71	Аналитический метод	0.10
2706	383159.29	3260782.99	Аналитический метод	0.10
2707	383154.32	3260714.43	Аналитический метод	0.10
2708	383156.33	3260767.65	Аналитический метод	0.10
2709	383157.44	3260833.15	Аналитический метод	0.10
2710	383155.16	3260900.21	Аналитический метод	0.10
2711	383154.37	3260990.03	Аналитический метод	0.10
2704	383155.81	3261032.43	Аналитический метод	0.10
2712	383131.76	3261242.99	Аналитический метод	0.10
2713	383132.65	3261231.79	Аналитический метод	0.10
2714	383149.95	3261119.44	Аналитический метод	0.10
2715	383133.96	3261168.76	Аналитический метод	0.10
2716	383131.49	3261241.09	Аналитический метод	0.10
2712	383131.76	3261242.99	Аналитический метод	0.10
2717	383447.02	3267187.47	Аналитический метод	0.10
2718	383462.47	3267172.23	Аналитический метод	0.10
2719	383527.20	3267119.92	Аналитический метод	0.10
2720	383536.27	3267096.25	Аналитический метод	0.10
2721	383537.24	3267091.24	Аналитический метод	0.10
2722	383538.42	3267060.78	Аналитический метод	0.10
2723	383538.57	3266937.25	Аналитический метод	0.10
2724	383539.70	3266897.19	Аналитический метод	0.10
2725	383523.42	3266954.36	Аналитический метод	0.10
2717	383447.02	3267187.47	Аналитический метод	0.10
2726	383507.67	3268570.86	Аналитический метод	0.10
2727	383525.79	3268536.65	Аналитический метод	0.10
2728	383531.83	3268498.21	Аналитический метод	0.10
2729	383545.18	3268368.27	Аналитический метод	0.10
2730	383536.29	3268303.80	Аналитический метод	0.10
2731	383529.86	3268332.76	Аналитический метод	0.10
2732	383532.37	3268433.53	Аналитический метод	0.10
2733	383523.58	3268492.84	Аналитический метод	0.10
2734	383515.25	3268528.10	Аналитический метод	0.10
2726	383507.67	3268570.86	Аналитический метод	0.10
2735	382964.92	3270713.44	Аналитический метод	0.10
2736	383019.01	3270699.13	Аналитический метод	0.10
2737	383059.95	3270671.94	Аналитический метод	0.10
2738	383053.23	3270674.00	Аналитический метод	0.10
2739	383000.75	3270691.31	Аналитический метод	0.10
2735	382964.92	3270713.44	Аналитический метод	0.10

1	2	3	4	5
2740	381619.37	3272653.73	Аналитический метод	0.10
2741	381619.00	3272652.52	Аналитический метод	0.10
2742	381617.38	3272640.15	Аналитический метод	0.10
2743	381615.70	3272610.67	Аналитический метод	0.10
2744	381619.95	3272587.67	Аналитический метод	0.10
2745	381626.78	3272558.82	Аналитический метод	0.10
2746	381633.39	3272522.35	Аналитический метод	0.10
2747	381641.92	3272477.11	Аналитический метод	0.10
2748	381648.21	3272450.78	Аналитический метод	0.10
2749	381653.37	3272429.67	Аналитический метод	0.10
2750	381658.27	3272412.02	Аналитический метод	0.10
2751	381663.83	3272401.27	Аналитический метод	0.10
2752	381671.09	3272384.44	Аналитический метод	0.10
2753	381678.33	3272352.41	Аналитический метод	0.10
2754	381674.49	3272343.97	Аналитический метод	0.10
2755	381673.76	3272328.16	Аналитический метод	0.10
2756	381679.24	3272297.02	Аналитический метод	0.10
2757	381681.12	3272285.30	Аналитический метод	0.10
2758	381689.26	3272245.49	Аналитический метод	0.10
2759	381697.94	3272196.82	Аналитический метод	0.10
2760	381710.52	3272143.32	Аналитический метод	0.10
2761	381715.13	3272121.21	Аналитический метод	0.10
2762	381625.77	3272239.06	Аналитический метод	0.10
2763	381602.45	3272266.43	Аналитический метод	0.10
2764	381557.93	3272314.81	Аналитический метод	0.10
2765	381510.25	3272375.95	Аналитический метод	0.10
2766	381472.25	3272442.28	Аналитический метод	0.10
2767	381469.36	3272475.89	Аналитический метод	0.10
2768	381486.81	3272525.23	Аналитический метод	0.10
2769	381523.29	3272566.63	Аналитический метод	0.10
2770	381594.33	3272630.68	Аналитический метод	0.10
2740	381619.37	3272653.73	Аналитический метод	0.10
2771	387314.71	3235711.62	Аналитический метод	0.10
2772	387312.38	3235702.09	Аналитический метод	0.10
2773	387289.56	3235634.21	Аналитический метод	0.10
2774	387260.72	3235541.02	Аналитический метод	0.10
2775	387236.88	3235457.68	Аналитический метод	0.10
2776	387221.67	3235406.11	Аналитический метод	0.10
2777	387212.27	3235374.49	Аналитический метод	0.10
2778	387235.29	3235458.13	Аналитический метод	0.10
2779	387279.79	3235610.70	Аналитический метод	0.10
2780	387311.55	3235702.92	Аналитический метод	0.10
2771	387314.71	3235711.62	Аналитический метод	0.10
2781	387133.86	3239824.39	Аналитический метод	0.10
2782	387136.01	3239801.56	Аналитический метод	0.10
2783	387141.62	3239739.97	Аналитический метод	0.10
2784	387146.05	3239686.93	Аналитический метод	0.10
2785	387150.84	3239630.34	Аналитический метод	0.10
2786	387155.06	3239582.22	Аналитический метод	0.10
2787	387160.27	3239520.38	Аналитический метод	0.10
2788	387165.46	3239459.91	Аналитический метод	0.10
2789	387175.06	3239345.11	Аналитический метод	0.10
2790	387180.52	3239277.38	Аналитический метод	0.10
2791	387185.29	3239221.61	Аналитический метод	0.10
2792	387189.74	3239166.84	Аналитический метод	0.10
2793	387194.35	3239109.38	Аналитический метод	0.10
2794	387199.12	3239054.65	Аналитический метод	0.10
2795	387203.91	3238996.76	Аналитический метод	0.10
2796	387208.47	3238940.61	Аналитический метод	0.10
2797	387208.82	3238880.71	Аналитический метод	0.10
2798	387213.57	3238823.50	Аналитический метод	0.10
2799	387217.92	3238770.30	Аналитический метод	0.10
2800	387222.48	3238711.45	Аналитический метод	0.10
2801	387226.05	3238666.55	Аналитический метод	0.10
2802	387229.82	3238617.42	Аналитический метод	0.10
2803	387233.48	3238569.21	Аналитический метод	0.10
2804	387239.35	3238504.39	Аналитический метод	0.10
2805	387243.63	3238450.68	Аналитический метод	0.10
2806	387248.30	3238394.62	Аналитический метод	0.10

1	2	3	4	5
2807	387252.80	3238341.37	Аналитический метод	0.10
2808	387257.15	3238291.03	Аналитический метод	0.10
2809	387261.83	3238235.16	Аналитический метод	0.10
2810	387266.09	3238176.69	Аналитический метод	0.10
2811	387271.05	3238107.70	Аналитический метод	0.10
2812	387278.29	3238030.85	Аналитический метод	0.10
2813	387282.08	3237984.34	Аналитический метод	0.10
2814	387286.19	3237935.26	Аналитический метод	0.10
2815	387290.36	3237884.21	Аналитический метод	0.10
2816	387294.84	3237831.81	Аналитический метод	0.10
2817	387298.83	3237784.86	Аналитический метод	0.10
2818	387302.89	3237736.67	Аналитический метод	0.10
2819	387307.14	3237686.52	Аналитический метод	0.10
2820	387311.12	3237640.65	Аналитический метод	0.10
2821	387315.72	3237587.00	Аналитический метод	0.10
2822	387323.82	3237496.11	Аналитический метод	0.10
2823	387333.65	3237382.62	Аналитический метод	0.10
2824	387338.59	3237328.70	Аналитический метод	0.10
2825	387343.56	3237274.39	Аналитический метод	0.10
2826	387348.37	3237219.02	Аналитический метод	0.10
2827	387352.95	3237166.71	Аналитический метод	0.10
2828	387357.64	3237114.19	Аналитический метод	0.10
2829	387362.29	3237060.48	Аналитический метод	0.10
2830	387366.83	3237009.46	Аналитический метод	0.10
2831	387368.05	3236995.56	Аналитический метод	0.10
2832	387338.73	3237271.60	Аналитический метод	0.10
2833	387289.35	3237755.17	Аналитический метод	0.10
2834	387279.95	3237860.98	Аналитический метод	0.10
2835	387255.78	3238079.33	Аналитический метод	0.10
2836	387242.75	3238216.53	Аналитический метод	0.10
2837	387227.60	3238399.61	Аналитический метод	0.10
2838	387214.83	3238535.92	Аналитический метод	0.10
2839	387198.76	3238734.77	Аналитический метод	0.10
2840	387182.41	3239005.37	Аналитический метод	0.10
2841	387181.63	3239096.39	Аналитический метод	0.10
2842	387173.55	3239204.29	Аналитический метод	0.10
2843	387165.28	3239339.26	Аналитический метод	0.10
2844	387143.34	3239635.50	Аналитический метод	0.10
2845	387137.75	3239736.43	Аналитический метод	0.10
2781	387133.86	3239824.39	Аналитический метод	0.10
2846	386896.81	3242140.29	Аналитический метод	0.10
2847	386906.96	3242130.63	Аналитический метод	0.10
2848	386912.84	3242118.88	Аналитический метод	0.10
2846	386896.81	3242140.29	Аналитический метод	0.10
2849	386880.45	3242247.07	Аналитический метод	0.10
2850	386883.46	3242246.26	Аналитический метод	0.10
2851	386884.77	3242246.61	Аналитический метод	0.10
2852	386914.79	3242192.19	Аналитический метод	0.10
2853	386888.21	3242217.47	Аналитический метод	0.10
2854	386875.44	3242242.03	Аналитический метод	0.10
2855	386874.75	3242243.79	Аналитический метод	0.10
2849	386880.45	3242247.07	Аналитический метод	0.10
2856	383624.08	3250415.98	Аналитический метод	0.10
2857	383621.47	3250403.97	Аналитический метод	0.10
2858	383608.53	3250402.17	Аналитический метод	0.10
2856	383624.08	3250415.98	Аналитический метод	0.10
2859	386679.88	3282870.91	Аналитический метод	0.10
2860	386691.06	3282859.26	Аналитический метод	0.10
2861	386678.21	3282869.24	Аналитический метод	0.10
2859	386679.88	3282870.91	Аналитический метод	0.10
2862	386758.78	3282668.03	Аналитический метод	0.10
2863	386762.70	3282657.04	Аналитический метод	0.10
2864	386763.81	3282654.40	Аналитический метод	0.10
2865	386766.45	3282649.03	Аналитический метод	0.10
2866	386768.21	3282645.91	Аналитический метод	0.10
2867	386771.57	3282641.42	Аналитический метод	0.10
2868	386776.12	3282638.93	Аналитический метод	0.10

1	2	3	4	5
2869	386759.83	3282626.56	Аналитический метод	0.10
2870	386716.04	3282597.05	Аналитический метод	0.10
2871	386734.55	3282625.72	Аналитический метод	0.10
2872	386752.05	3282648.92	Аналитический метод	0.10
2873	386754.71	3282664.40	Аналитический метод	0.10
2862	386758.78	3282668.03	Аналитический метод	0.10
2874	386662.45	3282884.78	Аналитический метод	0.10
2875	386678.35	3282872.21	Аналитический метод	0.10
2876	386676.77	3282870.62	Аналитический метод	0.10
2874	386662.45	3282884.78	Аналитический метод	0.10
2877	386655.88	3282896.28	Аналитический метод	0.10
2878	386659.42	3282892.64	Аналитический метод	0.10
2879	386669.97	3282881.38	Аналитический метод	0.10
2880	386653.96	3282894.04	Аналитический метод	0.10
2877	386655.88	3282896.28	Аналитический метод	0.10
2881	386658.40	3282899.22	Аналитический метод	0.10
2882	386663.77	3282893.83	Аналитический метод	0.10
2883	386678.75	3282877.86	Аналитический метод	0.10
2884	386693.88	3282862.10	Аналитический метод	0.10
2885	386710.61	3282844.55	Аналитический метод	0.10
2886	386712.24	3282842.83	Аналитический метод	0.10
2887	386701.65	3282851.05	Аналитический метод	0.10
2888	386692.44	3282860.71	Аналитический метод	0.10
2889	386677.29	3282876.50	Аналитический метод	0.10
2890	386660.87	3282894.01	Аналитический метод	0.10
2891	386657.19	3282897.81	Аналитический метод	0.10
2881	386658.40	3282899.22	Аналитический метод	0.10
2892	386572.94	3282982.96	Аналитический метод	0.10
2893	386591.67	3282963.89	Аналитический метод	0.10
2894	386608.53	3282945.81	Аналитический метод	0.10
2895	386621.14	3282932.58	Аналитический метод	0.10
2896	386618.45	3282929.44	Аналитический метод	0.10
2897	386591.93	3282958.05	Аналитический метод	0.10
2898	386569.67	3282978.23	Аналитический метод	0.10
2892	386572.94	3282982.96	Аналитический метод	0.10
2899	386836.43	3282737.25	Аналитический метод	0.10
2900	386843.96	3282733.92	Аналитический метод	0.10
2901	386842.96	3282728.45	Аналитический метод	0.10
2902	386842.55	3282723.95	Аналитический метод	0.10
2903	386843.21	3282718.22	Аналитический метод	0.10
2904	386843.61	3282716.52	Аналитический метод	0.10
2905	386846.30	3282709.75	Аналитический метод	0.10
2906	386847.21	3282708.30	Аналитический метод	0.10
2907	386845.94	3282707.55	Аналитический метод	0.10
2908	386843.45	3282710.32	Аналитический метод	0.10
2909	386834.67	3282719.53	Аналитический метод	0.10
2910	386826.36	3282728.28	Аналитический метод	0.10
2899	386836.43	3282737.25	Аналитический метод	0.10
2911	386825.63	3282742.02	Аналитический метод	0.10
2912	386832.40	3282739.02	Аналитический метод	0.10
2913	386826.22	3282733.51	Аналитический метод	0.10
2914	386826.32	3282735.71	Аналитический метод	0.10
2915	386826.35	3282736.85	Аналитический метод	0.10
2911	386825.63	3282742.02	Аналитический метод	0.10
2916	386825.75	3282723.11	Аналитический метод	0.10
2917	386831.77	3282716.77	Аналитический метод	0.10
2918	386840.53	3282707.58	Аналитический метод	0.10
2919	386842.43	3282705.49	Аналитический метод	0.10
2920	386840.62	3282704.42	Аналитический метод	0.10
2921	386830.32	3282715.39	Аналитический метод	0.10
2922	386825.62	3282720.33	Аналитический метод	0.10
2916	386825.75	3282723.11	Аналитический метод	0.10
2923	386825.38	3282714.88	Аналитический метод	0.10
2924	386831.46	3282708.27	Аналитический метод	0.10

1	2	3	4	5
2925	386837.14	3282702.56	Аналитический метод	0.10
2926	386836.62	3282702.70	Аналитический метод	0.10
2927	386833.45	3282702.01	Аналитический метод	0.10
2928	386825.35	3282714.19	Аналитический метод	0.10
2923	386825.38	3282714.88	Аналитический метод	0.10
2929	386892.10	3282786.93	Аналитический метод	0.10
2930	386909.97	3282762.73	Аналитический метод	0.10
2931	386905.67	3282759.18	Аналитический метод	0.10
2932	386896.95	3282767.60	Аналитический метод	0.10
2933	386892.55	3282769.60	Аналитический метод	0.10
2934	386880.31	3282773.48	Аналитический метод	0.10
2935	386878.01	3282774.32	Аналитический метод	0.10
2929	386892.10	3282786.93	Аналитический метод	0.10
2936	386682.50	3283085.08	Аналитический метод	0.10
2937	386715.75	3283030.84	Аналитический метод	0.10
2938	386884.52	3282785.49	Аналитический метод	0.10
2939	386873.74	3282775.88	Аналитический метод	0.10
2940	386867.50	3282778.18	Аналитический метод	0.10
2941	386830.75	3282794.43	Аналитический метод	0.10
2942	386825.70	3282797.35	Аналитический метод	0.10
2943	386802.92	3282822.57	Аналитический метод	0.10
2944	386796.44	3282845.31	Аналитический метод	0.10
2945	386794.05	3282850.96	Аналитический метод	0.10
2946	386790.11	3282856.11	Аналитический метод	0.10
2947	386655.13	3282991.58	Аналитический метод	0.10
2948	386654.80	3282991.90	Аналитический метод	0.10
2949	386637.21	3283008.92	Аналитический метод	0.10
2950	386678.81	3283066.67	Аналитический метод	0.10
2951	386680.17	3283068.78	Аналитический метод	0.10
2952	386683.52	3283081.28	Аналитический метод	0.10
2936	386682.50	3283085.08	Аналитический метод	0.10
2953	387222.12	3282946.17	Аналитический метод	0.10
2954	387202.06	3282927.39	Аналитический метод	0.10
2955	387163.65	3282901.99	Аналитический метод	0.10
2956	387155.38	3282893.51	Аналитический метод	0.10
2957	387112.57	3282857.42	Аналитический метод	0.10
2958	387038.86	3282814.85	Аналитический метод	0.10
2959	386959.88	3282760.42	Аналитический метод	0.10
2960	386958.62	3282765.10	Аналитический метод	0.10
2961	386949.47	3282774.25	Аналитический метод	0.10
2962	386947.34	3282774.82	Аналитический метод	0.10
2963	387044.97	3282827.90	Аналитический метод	0.10
2964	387083.81	3282849.01	Аналитический метод	0.10
2953	387222.12	3282946.17	Аналитический метод	0.10
2965	381209.88	3298783.78	Аналитический метод	0.10
2966	381279.52	3298600.03	Аналитический метод	0.10
2967	381299.33	3298546.28	Аналитический метод	0.10
2968	381342.47	3298432.73	Аналитический метод	0.10
2969	381267.15	3298400.81	Аналитический метод	0.10
2970	381263.65	3298398.68	Аналитический метод	0.10
2971	381219.76	3298479.39	Аналитический метод	0.10
2972	381175.63	3298554.40	Аналитический метод	0.10
2973	381165.45	3298580.94	Аналитический метод	0.10
2974	381151.82	3298607.60	Аналитический метод	0.10
2975	381126.79	3298664.93	Аналитический метод	0.10
2976	381097.86	3298735.34	Аналитический метод	0.10
2977	381093.12	3298745.12	Аналитический метод	0.10
2978	381096.90	3298744.11	Аналитический метод	0.10
2979	381109.53	3298747.53	Аналитический метод	0.10
2980	381120.99	3298754.23	Аналитический метод	0.10
2965	381209.88	3298783.78	Аналитический метод	0.10
2981	367416.43	3309982.81	Аналитический метод	0.10
2982	367422.33	3309981.99	Аналитический метод	0.10
2983	367420.23	3309980.71	Аналитический метод	0.10
2984	367419.27	3309980.97	Аналитический метод	0.10
2985	367418.27	3309980.70	Аналитический метод	0.10
2986	367417.54	3309979.97	Аналитический метод	0.10

1	2	3	4	5
2987	367417.32	3309978.79	Аналитический метод	0.10
2988	367414.63	3309976.88	Аналитический метод	0.10
2981	367416.43	3309982.81	Аналитический метод	0.10
2989	359230.30	3317441.83	Аналитический метод	0.10
2990	359322.14	3317180.39	Аналитический метод	0.10
2991	359366.42	3317027.56	Аналитический метод	0.10
2992	359412.08	3316855.07	Аналитический метод	0.10
2993	359416.81	3316839.02	Аналитический метод	0.10
2994	359359.53	3316858.11	Аналитический метод	0.10
2995	359318.17	3317014.51	Аналитический метод	0.10
2996	359274.73	3317164.46	Аналитический метод	0.10
2997	359181.42	3317430.06	Аналитический метод	0.10
2998	359207.30	3317440.27	Аналитический метод	0.10
2989	359230.30	3317441.83	Аналитический метод	0.10
2999	329871.64	3390661.82	Аналитический метод	0.10
3000	329884.14	3390658.47	Аналитический метод	0.10
3001	329893.29	3390649.32	Аналитический метод	0.10
3002	329896.02	3390642.34	Аналитический метод	0.10
3003	329897.07	3390637.73	Аналитический метод	0.10
3004	329909.16	3390640.97	Аналитический метод	0.10
3005	329921.66	3390637.62	Аналитический метод	0.10
3006	329930.81	3390628.47	Аналитический метод	0.10
3007	329933.87	3390619.74	Аналитический метод	0.10
3008	329939.53	3390582.58	Аналитический метод	0.10
3009	329958.80	3390528.22	Аналитический метод	0.10
3010	329970.15	3390530.94	Аналитический метод	0.10
3011	329982.65	3390527.59	Аналитический метод	0.10
3012	329991.80	3390518.44	Аналитический метод	0.10
3013	329994.26	3390512.56	Аналитический метод	0.10
3014	330010.76	3390452.47	Аналитический метод	0.10
3015	330036.02	3390407.01	Аналитический метод	0.10
3016	330039.17	3390394.87	Аналитический метод	0.10
3017	330035.82	3390382.37	Аналитический метод	0.10
3018	330026.67	3390373.22	Аналитический метод	0.10
3019	330022.65	3390372.14	Аналитический метод	0.10
3020	330048.94	3390295.08	Аналитический метод	0.10
3021	330087.91	3390232.08	Аналитический метод	0.10
3022	330105.74	3390240.03	Аналитический метод	0.10
3023	330134.80	3390253.31	Аналитический метод	0.10
3024	330136.02	3390253.45	Аналитический метод	0.10
3025	330141.07	3390252.44	Аналитический метод	0.10
3026	330119.94	3390290.43	Аналитический метод	0.10
3027	330098.46	3390329.54	Аналитический метод	0.10
3028	330075.18	3390372.57	Аналитический метод	0.10
3029	330074.11	3390375.65	Аналитический метод	0.10
3030	330066.46	3390420.69	Аналитический метод	0.10
3031	330053.93	3390482.17	Аналитический метод	0.10
3032	330040.19	3390550.02	Аналитический метод	0.10
3033	330025.33	3390623.72	Аналитический метод	0.10
3034	330025.13	3390625.72	Аналитический метод	0.10
3035	330026.48	3390630.72	Аналитический метод	0.10
3036	330030.12	3390634.37	Аналитический метод	0.10
3037	330035.13	3390635.73	Аналитический метод	0.10
3038	330040.12	3390634.37	Аналитический метод	0.10
3039	330043.79	3390630.72	Аналитический метод	0.10
3040	330044.93	3390627.68	Аналитический метод	0.10
3041	330059.79	3390553.99	Аналитический метод	0.10
3042	330073.53	3390486.14	Аналитический метод	0.10
3043	330086.09	3390424.53	Аналитический метод	0.10
3044	330093.54	3390380.62	Аналитический метод	0.10
3045	330116.03	3390339.10	Аналитический метод	0.10
3046	330137.44	3390300.12	Аналитический метод	0.10
3047	330156.12	3390266.53	Аналитический метод	0.10
3048	330158.81	3390267.93	Аналитический метод	0.10
3049	330163.44	3390269.06	Аналитический метод	0.10
3050	330168.17	3390267.79	Аналитический метод	0.10
3051	330188.22	3390276.63	Аналитический метод	0.10
3052	330218.59	3390290.25	Аналитический метод	0.10
3053	330249.75	3390304.12	Аналитический метод	0.10
3054	330281.38	3390317.96	Аналитический метод	0.10

1	2	3	4	5
3055	330308.68	3390330.12	Аналитический метод	0.10
3056	330339.28	3390343.94	Аналитический метод	0.10
3057	330368.67	3390356.80	Аналитический метод	0.10
3058	330397.01	3390369.38	Аналитический метод	0.10
3059	330428.29	3390382.99	Аналитический метод	0.10
3060	330458.48	3390396.66	Аналитический метод	0.10
3061	330458.64	3390396.70	Аналитический метод	0.10
3062	330458.88	3390397.95	Аналитический метод	0.10
3063	330458.99	3390398.26	Аналитический метод	0.10
3064	330459.36	3390398.63	Аналитический метод	0.10
3065	330459.86	3390398.76	Аналитический метод	0.10
3066	330460.36	3390398.63	Аналитический метод	0.10
3067	330460.73	3390398.26	Аналитический метод	0.10
3068	330460.86	3390397.76	Аналитический метод	0.10
3069	330460.60	3390396.28	Аналитический метод	0.10
3070	330461.04	3390395.84	Аналитический метод	0.10
3071	330461.31	3390394.84	Аналитический метод	0.10
3072	330461.04	3390393.84	Аналитический метод	0.10
3073	330460.14	3390393.02	Аналитический метод	0.10
3074	330429.90	3390379.33	Аналитический метод	0.10
3075	330398.62	3390365.72	Аналитический метод	0.10
3076	330370.29	3390353.14	Аналитический метод	0.10
3077	330340.89	3390340.28	Аналитический метод	0.10
3078	330310.32	3390326.48	Аналитический метод	0.10
3079	330283.00	3390314.30	Аналитический метод	0.10
3080	330251.37	3390300.46	Аналитический метод	0.10
3081	330220.23	3390286.60	Аналитический метод	0.10
3082	330189.84	3390272.97	Аналитический метод	0.10
3083	330171.34	3390264.82	Аналитический метод	0.10
3084	330172.41	3390263.47	Аналитический метод	0.10
3085	330178.32	3390251.47	Аналитический метод	0.10
3086	330179.78	3390249.37	Аналитический метод	0.10
3087	330181.12	3390244.37	Аналитический метод	0.10
3088	330179.78	3390239.37	Аналитический метод	0.10
3089	330176.12	3390235.71	Аналитический метод	0.10
3090	330173.22	3390234.93	Аналитический метод	0.10
3091	330193.76	3390196.60	Аналитический метод	0.10
3092	330226.04	3390136.59	Аналитический метод	0.10
3093	330292.96	3390012.94	Аналитический метод	0.10
3094	330325.75	3389951.77	Аналитический метод	0.10
3095	330359.44	3389889.21	Аналитический метод	0.10
3096	330392.71	3389827.68	Аналитический метод	0.10
3097	330425.72	3389766.39	Аналитический метод	0.10
3098	330458.10	3389706.31	Аналитический метод	0.10
3099	330492.86	3389642.30	Аналитический метод	0.10
3100	330525.89	3389581.25	Аналитический метод	0.10
3101	330559.34	3389519.41	Аналитический метод	0.10
3102	330592.59	3389457.92	Аналитический метод	0.10
3103	330626.16	3389396.07	Аналитический метод	0.10
3104	330659.49	3389334.63	Аналитический метод	0.10
3105	330692.59	3389273.22	Аналитический метод	0.10
3106	330726.29	3389211.22	Аналитический метод	0.10
3107	330759.03	3389150.57	Аналитический метод	0.10
3108	330793.40	3389087.16	Аналитический метод	0.10
3109	330826.36	3389026.04	Аналитический метод	0.10
3110	330859.82	3388964.15	Аналитический метод	0.10
3111	330893.14	3388902.54	Аналитический метод	0.10
3112	330925.97	3388842.06	Аналитический метод	0.10
3113	330959.28	3388780.17	Аналитический метод	0.10
3114	330992.00	3388719.36	Аналитический метод	0.10
3115	331025.37	3388657.84	Аналитический метод	0.10
3116	331059.41	3388594.91	Аналитический метод	0.10
3117	331092.13	3388534.47	Аналитический метод	0.10
3118	331123.32	3388477.02	Аналитический метод	0.10
3119	331155.23	3388418.30	Аналитический метод	0.10
3120	331190.03	3388354.05	Аналитический метод	0.10
3121	331222.76	3388293.48	Аналитический метод	0.10
3122	331243.44	3388250.81	Аналитический метод	0.10
3123	331278.69	3388190.89	Аналитический метод	0.10
3124	331308.37	3388135.40	Аналитический метод	0.10
3125	331340.32	3388075.72	Аналитический метод	0.10
3126	331368.84	3388022.28	Аналитический метод	0.10

1	2	3	4	5
3127	331397.96	3387969.08	Аналитический метод	0.10
3128	331428.65	3387912.28	Аналитический метод	0.10
3129	331460.28	3387853.47	Аналитический метод	0.10
3130	331491.82	3387794.91	Аналитический метод	0.10
3131	331523.94	3387735.50	Аналитический метод	0.10
3132	331556.28	3387675.10	Аналитический метод	0.10
3133	331590.28	3387612.49	Аналитический метод	0.10
3134	331622.03	3387553.01	Аналитический метод	0.10
3135	331655.66	3387490.76	Аналитический метод	0.10
3136	331689.48	3387427.75	Аналитический метод	0.10
3137	331722.64	3387366.39	Аналитический метод	0.10
3138	331755.24	3387305.94	Аналитический метод	0.10
3139	331790.40	3387240.93	Аналитический метод	0.10
3140	331824.16	3387178.16	Аналитический метод	0.10
3141	331858.79	3387114.16	Аналитический метод	0.10
3142	331891.22	3387052.87	Аналитический метод	0.10
3143	331924.21	3386991.54	Аналитический метод	0.10
3144	331957.90	3386928.90	Аналитический метод	0.10
3145	331990.07	3386869.01	Аналитический метод	0.10
3146	332023.56	3386806.84	Аналитический метод	0.10
3147	332056.41	3386745.92	Аналитический метод	0.10
3148	332089.42	3386684.63	Аналитический метод	0.10
3149	332122.07	3386623.87	Аналитический метод	0.10
3150	332155.50	3386561.94	Аналитический метод	0.10
3151	332188.04	3386501.37	Аналитический метод	0.10
3152	332220.62	3386441.05	Аналитический метод	0.10
3153	332254.82	3386377.48	Аналитический метод	0.10
3154	332287.44	3386316.59	Аналитический метод	0.10
3155	332320.58	3386255.15	Аналитический метод	0.10
3156	332353.98	3386194.06	Аналитический метод	0.10
3157	332385.29	3386135.78	Аналитический метод	0.10
3158	332415.70	3386079.50	Аналитический метод	0.10
3159	332445.91	3386023.61	Аналитический метод	0.10
3160	332477.89	3385964.21	Аналитический метод	0.10
3161	332511.63	3385901.04	Аналитический метод	0.10
3162	332544.14	3385840.00	Аналитический метод	0.10
3163	332577.17	3385778.55	Аналитический метод	0.10
3164	332609.38	3385718.98	Аналитический метод	0.10
3165	332641.52	3385659.26	Аналитический метод	0.10
3166	332673.51	3385599.77	Аналитический метод	0.10
3167	332705.29	3385541.05	Аналитический метод	0.10
3168	332737.24	3385481.53	Аналитический метод	0.10
3169	332769.05	3385422.48	Аналитический метод	0.10
3170	332801.43	3385362.40	Аналитический метод	0.10
3171	332833.95	3385302.67	Аналитический метод	0.10
3172	332865.50	3385243.67	Аналитический метод	0.10
3173	332895.28	3385188.50	Аналитический метод	0.10
3174	332926.37	3385130.66	Аналитический метод	0.10
3175	332958.18	3385071.62	Аналитический метод	0.10
3176	332990.53	3385011.37	Аналитический метод	0.10
3177	333021.44	3384953.89	Аналитический метод	0.10
3178	333048.13	3384907.25	Аналитический метод	0.10
3179	333049.45	3384902.29	Аналитический метод	0.10
3180	333049.25	3384900.29	Аналитический метод	0.10
3181	333036.11	3384835.48	Аналитический метод	0.10
3182	333024.92	3384771.23	Аналитический метод	0.10
3183	333012.85	3384702.14	Аналитический метод	0.10
3184	333001.32	3384636.05	Аналитический метод	0.10
3185	332989.07	3384566.04	Аналитический метод	0.10
3186	332976.04	3384492.58	Аналитический метод	0.10
3187	332963.38	3384421.29	Аналитический метод	0.10
3188	332951.39	3384354.60	Аналитический метод	0.10
3189	332950.93	3384352.92	Аналитический метод	0.10
3190	332926.83	3384287.43	Аналитический метод	0.10
3191	332902.59	3384222.18	Аналитический метод	0.10
3192	332890.35	3384155.05	Аналитический метод	0.10
3193	332877.31	3384087.20	Аналитический метод	0.10
3194	332864.97	3384020.14	Аналитический метод	0.10
3195	332852.04	3383950.49	Аналитический метод	0.10
3196	332838.90	3383880.28	Аналитический метод	0.10
3197	332825.90	3383809.91	Аналитический метод	0.10
3198	332813.04	3383740.29	Аналитический метод	0.10

1	2	3	4	5
3199	332800.09	3383670.08	Аналитический метод	0.10
3200	332786.48	3383597.31	Аналитический метод	0.10
3201	332773.90	3383529.46	Аналитический метод	0.10
3202	332761.03	3383460.60	Аналитический метод	0.10
3203	332747.60	3383388.63	Аналитический метод	0.10
3204	332734.84	3383319.74	Аналитический метод	0.10
3205	332722.35	3383252.81	Аналитический метод	0.10
3206	332710.61	3383189.36	Аналитический метод	0.10
3207	332699.83	3383131.24	Аналитический метод	0.10
3208	332687.92	3383068.07	Аналитический метод	0.10
3209	332682.48	3383000.14	Аналитический метод	0.10
3210	332676.87	3382932.53	Аналитический метод	0.10
3211	332671.12	3382863.75	Аналитический метод	0.10
3212	332665.58	3382795.30	Аналитический метод	0.10
3213	332661.02	3382740.26	Аналитический метод	0.10
3214	332656.87	3382690.06	Аналитический метод	0.10
3215	332653.39	3382648.19	Аналитический метод	0.10
3216	332648.20	3382598.03	Аналитический метод	0.10
3217	332703.67	3382546.63	Аналитический метод	0.10
3218	332729.19	3382495.56	Аналитический метод	0.10
3219	332758.01	3382438.11	Аналитический метод	0.10
3220	332801.86	3382389.48	Аналитический метод	0.10
3221	332846.42	3382340.48	Аналитический метод	0.10
3222	332891.60	3382290.52	Аналитический метод	0.10
3223	332937.74	3382239.64	Аналитический метод	0.10
3224	332983.83	3382188.77	Аналитический метод	0.10
3225	333031.42	3382136.41	Аналитический метод	0.10
3226	333079.56	3382083.41	Аналитический метод	0.10
3227	333126.48	3382031.77	Аналитический метод	0.10
3228	333171.94	3381981.25	Аналитический метод	0.10
3229	333217.85	3381930.73	Аналитический метод	0.10
3230	333265.65	3381878.01	Аналитический метод	0.10
3231	333311.62	3381827.13	Аналитический метод	0.10
3232	333356.94	3381777.46	Аналитический метод	0.10
3233	333402.54	3381726.78	Аналитический метод	0.10
3234	333445.54	3381679.57	Аналитический метод	0.10
3235	333462.52	3381707.91	Аналитический метод	0.10
3236	333485.66	3381747.42	Аналитический метод	0.10
3237	333510.04	3381788.29	Аналитический метод	0.10
3238	333535.12	3381830.25	Аналитический метод	0.10
3239	333535.84	3381830.95	Аналитический метод	0.10
3240	333536.84	3381831.22	Аналитический метод	0.10
3241	333537.30	3381831.10	Аналитический метод	0.10
3242	333544.77	3381838.61	Аналитический метод	0.10
3243	333544.98	3381838.77	Аналитический метод	0.10
3244	333545.48	3381838.90	Аналитический метод	0.10
3245	333545.98	3381838.77	Аналитический метод	0.10
3246	333546.35	3381838.40	Аналитический метод	0.10
3247	333546.48	3381837.90	Аналитический метод	0.10
3248	333546.35	3381837.40	Аналитический метод	0.10
3249	333546.19	3381837.19	Аналитический метод	0.10
3250	333538.72	3381829.67	Аналитический метод	0.10
3251	333538.84	3381829.22	Аналитический метод	0.10
3252	333538.56	3381828.19	Аналитический метод	0.10
3253	333513.48	3381786.23	Аналитический метод	0.10
3254	333489.10	3381745.38	Аналитический метод	0.10
3255	333465.97	3381705.88	Аналитический метод	0.10
3256	333448.35	3381676.48	Аналитический метод	0.10
3257	333455.12	3381669.05	Аналитический метод	0.10
3258	333456.39	3381667.33	Аналитический метод	0.10
3259	333457.73	3381662.33	Аналитический метод	0.10
3260	333456.39	3381657.32	Аналитический метод	0.10
3261	333453.08	3381653.88	Аналитический метод	0.10
3262	333449.40	3381651.56	Аналитический метод	0.10
3263	333444.39	3381650.24	Аналитический метод	0.10
3264	333439.40	3381651.56	Аналитический метод	0.10
3265	333435.74	3381655.20	Аналитический метод	0.10
3266	333435.22	3381657.11	Аналитический метод	0.10
3267	333412.96	3381629.28	Аналитический метод	0.10
3268	333416.42	3381624.22	Аналитический метод	0.10
3269	333755.80	3381246.92	Аналитический метод	0.10
3270	334419.63	3380517.08	Аналитический метод	0.10

1	2	3	4	5
3271	334794.97	3380105.77	Аналитический метод	0.10
3272	335165.65	3379706.11	Аналитический метод	0.10
3273	335334.14	3379521.45	Аналитический метод	0.10
3274	335506.64	3379339.92	Аналитический метод	0.10
3275	336148.02	3378635.06	Аналитический метод	0.10
3276	336181.24	3378597.24	Аналитический метод	0.10
3277	336773.26	3377945.25	Аналитический метод	0.10
3278	337613.65	3377017.77	Аналитический метод	0.10
3279	338219.01	3376354.40	Аналитический метод	0.10
3280	338235.58	3376336.11	Аналитический метод	0.10
3281	338236.79	3376336.27	Аналитический метод	0.10
3282	338241.87	3376337.66	Аналитический метод	0.10
3283	338242.16	3376338.36	Аналитический метод	0.10
3284	338244.28	3376339.24	Аналитический метод	0.10
3285	338246.40	3376338.36	Аналитический метод	0.10
3286	338247.28	3376336.24	Аналитический метод	0.10
3287	338246.71	3376334.88	Аналитический метод	0.10
3288	338247.93	3376330.33	Аналитический метод	0.10
3289	338245.21	3376325.49	Аналитический метод	0.10
3290	338762.11	3375755.05	Аналитический метод	0.10
3291	339037.02	3375435.37	Аналитический метод	0.10
3292	339043.95	3375426.14	Аналитический метод	0.10
3293	339055.23	3375404.91	Аналитический метод	0.10
3294	339122.53	3375241.65	Аналитический метод	0.10
3295	339222.77	3375012.25	Аналитический метод	0.10
3296	339451.85	3374522.42	Аналитический метод	0.10
3297	339497.11	3374409.50	Аналитический метод	0.10
3298	339979.52	3372919.64	Аналитический метод	0.10
3299	340040.72	3372732.11	Аналитический метод	0.10
3300	340252.97	3372092.73	Аналитический метод	0.10
3301	340286.41	3372100.35	Аналитический метод	0.10
3302	340271.39	3372150.48	Аналитический метод	0.10
3303	340250.59	3372220.04	Аналитический метод	0.10
3304	340229.55	3372291.45	Аналитический метод	0.10
3305	340208.41	3372363.15	Аналитический метод	0.10
3306	340189.76	3372425.76	Аналитический метод	0.10
3307	340171.55	3372486.97	Аналитический метод	0.10
3308	340153.49	3372547.94	Аналитический метод	0.10
3309	340134.66	3372611.43	Аналитический метод	0.10
3310	340116.45	3372672.71	Аналитический метод	0.10
3311	340090.08	3372741.18	Аналитический метод	0.10
3312	340069.48	3372809.53	Аналитический метод	0.10
3313	340049.77	3372874.35	Аналитический метод	0.10
3314	340030.04	3372939.31	Аналитический метод	0.10
3315	340010.31	3373004.08	Аналитический метод	0.10
3316	339990.76	3373068.97	Аналитический метод	0.10
3317	339971.10	3373133.81	Аналитический метод	0.10
3318	339959.58	3373200.02	Аналитический метод	0.10
3319	339940.41	3373264.30	Аналитический метод	0.10
3320	339921.23	3373328.38	Аналитический метод	0.10
3321	339902.15	3373392.70	Аналитический метод	0.10
3322	339882.13	3373459.62	Аналитический метод	0.10
3323	339862.64	3373524.99	Аналитический метод	0.10
3324	339845.42	3373586.58	Аналитический метод	0.10
3325	339823.45	3373656.56	Аналитический метод	0.10
3326	339803.18	3373724.48	Аналитический метод	0.10
3327	339782.68	3373793.56	Аналитический метод	0.10
3328	339763.45	3373858.16	Аналитический метод	0.10
3329	339743.11	3373926.52	Аналитический метод	0.10
3330	339722.89	3373994.79	Аналитический метод	0.10
3331	339701.71	3374065.49	Аналитический метод	0.10
3332	339681.45	3374133.52	Аналитический метод	0.10
3333	339660.97	3374201.95	Аналитический метод	0.10
3334	339640.56	3374270.46	Аналитический метод	0.10
3335	339619.90	3374337.36	Аналитический метод	0.10
3336	339598.86	3374409.67	Аналитический метод	0.10
3337	339578.79	3374478.09	Аналитический метод	0.10
3338	339578.39	3374480.90	Аналитический метод	0.10
3339	339579.73	3374485.90	Аналитический метод	0.10
3340	339583.39	3374489.56	Аналитический метод	0.10
3341	339588.39	3374490.90	Аналитический метод	0.10
3342	339593.39	3374489.56	Аналитический метод	0.10

1	2	3	4	5
3343	339597.05	3374485.90	Аналитический метод	0.10
3344	339597.99	3374483.71	Аналитический метод	0.10
3345	339618.06	3374415.26	Аналитический метод	0.10
3346	339639.03	3374343.18	Аналитический метод	0.10
3347	339659.71	3374276.22	Аналитический метод	0.10
3348	339680.13	3374207.68	Аналитический метод	0.10
3349	339700.61	3374139.25	Аналитический метод	0.10
3350	339720.87	3374071.20	Аналитический метод	0.10
3351	339742.06	3374000.48	Аналитический метод	0.10
3352	339762.28	3373932.22	Аналитический метод	0.10
3353	339782.61	3373863.86	Аналитический метод	0.10
3354	339801.86	3373799.25	Аналитический метод	0.10
3355	339822.34	3373730.19	Аналитический метод	0.10
3356	339842.55	3373662.49	Аналитический метод	0.10
3357	339864.64	3373592.11	Аналитический метод	0.10
3358	339881.88	3373530.46	Аналитический метод	0.10
3359	339901.29	3373465.35	Аналитический метод	0.10
3360	339921.32	3373398.40	Аналитический метод	0.10
3361	339940.39	3373334.11	Аналитический метод	0.10
3362	339959.57	3373270.03	Аналитический метод	0.10
3363	339978.91	3373205.17	Аналитический метод	0.10
3364	339990.42	3373139.02	Аналитический метод	0.10
3365	340009.90	3373074.75	Аналитический метод	0.10
3366	340029.45	3373009.89	Аналитический метод	0.10
3367	340049.18	3372945.13	Аналитический метод	0.10
3368	340068.91	3372880.17	Аналитический метод	0.10
3369	340088.62	3372815.32	Аналитический метод	0.10
3370	340109.12	3372747.32	Аналитический метод	0.10
3371	340135.51	3372678.79	Аналитический метод	0.10
3372	340153.84	3372617.13	Аналитический метод	0.10
3373	340172.67	3372553.62	Аналитический метод	0.10
3374	340190.73	3372492.67	Аналитический метод	0.10
3375	340208.92	3372431.47	Аналитический метод	0.10
3376	340227.59	3372368.82	Аналитический метод	0.10
3377	340248.73	3372297.11	Аналитический метод	0.10
3378	340269.77	3372225.72	Аналитический метод	0.10
3379	340290.55	3372156.22	Аналитический метод	0.10
3380	340305.95	3372104.80	Аналитический метод	0.10
3381	340348.75	3372114.74	Аналитический метод	0.10
3382	340391.88	3372124.71	Аналитический метод	0.10
3383	340435.77	3372134.88	Аналитический метод	0.10
3384	340480.10	3372145.09	Аналитический метод	0.10
3385	340524.12	3372155.37	Аналитический метод	0.10
3386	340557.29	3372162.87	Аналитический метод	0.10
3387	340548.90	3372202.75	Аналитический метод	0.10
3388	340548.88	3372202.96	Аналитический метод	0.10
3389	340549.01	3372203.46	Аналитический метод	0.10
3390	340549.38	3372203.83	Аналитический метод	0.10
3391	340549.88	3372203.96	Аналитический метод	0.10
3392	340550.38	3372203.83	Аналитический метод	0.10
3393	340550.75	3372203.46	Аналитический метод	0.10
3394	340550.86	3372203.17	Аналитический метод	0.10
3395	340559.08	3372164.08	Аналитический метод	0.10
3396	340561.79	3372163.89	Аналитический метод	0.10
3397	340564.88	3372164.59	Аналитический метод	0.10
3398	340566.32	3372164.37	Аналитический метод	0.10
3399	340567.05	3372163.64	Аналитический метод	0.10
3400	340567.32	3372162.64	Аналитический метод	0.10
3401	340567.05	3372161.64	Аналитический метод	0.10
3402	340566.44	3372161.03	Аналитический метод	0.10
3403	340569.01	3372126.26	Аналитический метод	0.10
3404	340568.88	3372125.69	Аналитический метод	0.10
3405	340568.51	3372125.32	Аналитический метод	0.10
3406	340568.01	3372125.19	Аналитический метод	0.10
3407	340567.51	3372125.32	Аналитический метод	0.10
3408	340567.14	3372125.69	Аналитический метод	0.10
3409	340567.04	3372125.93	Аналитический метод	0.10
3410	340558.31	3372159.00	Аналитический метод	0.10
3411	340525.02	3372151.47	Аналитический метод	0.10
3412	340481.00	3372141.19	Аналитический метод	0.10
3413	340436.67	3372130.98	Аналитический метод	0.10
3414	340392.78	3372120.81	Аналитический метод	0.10

1	2	3	4	5
3415	340349.65	3372110.84	Аналитический метод	0.10
3416	340309.68	3372101.56	Аналитический метод	0.10
3417	340310.33	3372100.08	Аналитический метод	0.10
3418	340312.31	3372100.61	Аналитический метод	0.10
3419	340317.31	3372099.27	Аналитический метод	0.10
3420	340318.94	3372098.10	Аналитический метод	0.10
3421	340321.99	3372095.40	Аналитический метод	0.10
3422	340324.02	3372092.91	Аналитический метод	0.10
3423	340325.36	3372087.91	Аналитический метод	0.10
3424	340324.02	3372082.91	Аналитический метод	0.10
3425	340320.36	3372079.25	Аналитический метод	0.10
3426	340318.14	3372078.30	Аналитический метод	0.10
3427	340314.20	3372077.16	Аналитический метод	0.10
3428	340331.98	3372017.06	Аналитический метод	0.10
3429	340351.93	3371949.92	Аналитический метод	0.10
3430	340372.02	3371882.17	Аналитический метод	0.10
3431	340392.11	3371814.24	Аналитический метод	0.10
3432	340411.45	3371748.66	Аналитический метод	0.10
3433	340431.11	3371682.06	Аналитический метод	0.10
3434	340448.27	3371624.12	Аналитический метод	0.10
3435	340465.61	3371565.71	Аналитический метод	0.10
3436	340482.45	3371508.88	Аналитический метод	0.10
3437	340500.02	3371449.56	Аналитический метод	0.10
3438	340517.66	3371390.31	Аналитический метод	0.10
3439	340534.63	3371333.45	Аналитический метод	0.10
3440	340552.62	3371272.78	Аналитический метод	0.10
3441	340570.25	3371213.31	Аналитический метод	0.10
3442	340587.35	3371156.39	Аналитический метод	0.10
3443	340605.56	3371095.16	Аналитический метод	0.10
3444	340632.94	3371029.22	Аналитический метод	0.10
3445	340658.51	3370968.07	Аналитический метод	0.10
3446	340684.46	3370905.69	Аналитический метод	0.10
3447	340710.66	3370843.29	Аналитический метод	0.10
3448	340736.84	3370780.77	Аналитический метод	0.10
3449	340762.37	3370719.46	Аналитический метод	0.10
3450	340788.41	3370657.43	Аналитический метод	0.10
3451	340814.65	3370595.12	Аналитический метод	0.10
3452	340841.03	3370531.85	Аналитический метод	0.10
3453	340867.07	3370469.33	Аналитический метод	0.10
3454	340892.67	3370408.54	Аналитический метод	0.10
3455	340919.13	3370345.60	Аналитический метод	0.10
3456	340945.98	3370283.99	Аналитический метод	0.10
3457	340972.65	3370223.86	Аналитический метод	0.10
3458	340999.69	3370162.76	Аналитический метод	0.10
3459	341027.59	3370100.22	Аналитический метод	0.10
3460	341054.13	3370039.42	Аналитический метод	0.10
3461	341081.90	3369976.83	Аналитический метод	0.10
3462	341112.68	3369907.59	Аналитический метод	0.10
3463	341141.17	3369842.87	Аналитический метод	0.10
3464	341170.15	3369777.42	Аналитический метод	0.10
3465	341198.23	3369713.82	Аналитический метод	0.10
3466	341226.04	3369650.93	Аналитический метод	0.10
3467	341252.67	3369590.87	Аналитический метод	0.10
3468	341280.76	3369527.81	Аналитический метод	0.10
3469	341307.86	3369466.36	Аналитический метод	0.10
3470	341335.38	3369404.05	Аналитический метод	0.10
3471	341364.59	3369339.52	Аналитический метод	0.10
3472	341389.10	3369282.46	Аналитический метод	0.10
3473	341415.72	3369222.26	Аналитический метод	0.10
3474	341442.42	3369161.84	Аналитический метод	0.10
3475	341471.12	3369097.21	Аналитический метод	0.10
3476	341497.61	3369037.79	Аналитический метод	0.10
3477	341523.33	3368976.24	Аналитический метод	0.10
3478	341550.76	3368911.21	Аналитический метод	0.10
3479	341603.25	3368846.40	Аналитический метод	0.10
3480	341631.13	3368780.03	Аналитический метод	0.10
3481	341656.97	3368715.56	Аналитический метод	0.10
3482	341681.52	3368650.57	Аналитический метод	0.10
3483	341707.34	3368585.04	Аналитический метод	0.10
3484	341731.26	3368520.98	Аналитический метод	0.10
3485	341758.28	3368456.80	Аналитический метод	0.10
3486	341783.71	3368392.75	Аналитический метод	0.10

1	2	3	4	5
3487	341809.03	3368296.26	Аналитический метод	0.10
3488	341834.12	3368236.51	Аналитический метод	0.10
3489	341860.27	3368173.83	Аналитический метод	0.10
3490	341887.73	3368108.81	Аналитический метод	0.10
3491	341913.41	3368047.40	Аналитический метод	0.10
3492	341939.12	3367986.32	Аналитический метод	0.10
3493	341964.22	3367925.79	Аналитический метод	0.10
3494	341989.15	3367866.51	Аналитический метод	0.10
3495	342016.11	3367802.73	Аналитический метод	0.10
3496	342039.51	3367746.92	Аналитический метод	0.10
3497	342066.28	3367682.87	Аналитический метод	0.10
3498	342091.25	3367623.02	Аналитический метод	0.10
3499	342116.99	3367562.30	Аналитический метод	0.10
3500	342142.55	3367501.06	Аналитический метод	0.10
3501	342165.43	3367446.31	Аналитический метод	0.10
3502	342192.16	3367382.91	Аналитический метод	0.10
3503	342216.58	3367324.95	Аналитический метод	0.10
3504	342239.66	3367270.41	Аналитический метод	0.10
3505	342266.50	3367206.73	Аналитический метод	0.10
3506	342291.94	3367145.83	Аналитический метод	0.10
3507	342317.83	3367084.82	Аналитический метод	0.10
3508	342342.73	3367025.07	Аналитический метод	0.10
3509	342366.16	3366969.74	Аналитический метод	0.10
3510	342393.15	3366905.67	Аналитический метод	0.10
3511	342418.78	3366844.60	Аналитический метод	0.10
3512	342445.35	3366781.42	Аналитический метод	0.10
3513	342472.05	3366717.72	Аналитический метод	0.10
3514	342498.32	3366655.76	Аналитический метод	0.10
3515	342526.89	3366588.22	Аналитический метод	0.10
3516	342554.44	3366522.17	Аналитический метод	0.10
3517	342583.08	3366454.17	Аналитический метод	0.10
3518	342610.58	3366388.51	Аналитический метод	0.10
3519	342637.01	3366325.70	Аналитический метод	0.10
3520	342663.80	3366262.63	Аналитический метод	0.10
3521	342690.98	3366198.49	Аналитический метод	0.10
3522	342717.76	3366134.76	Аналитический метод	0.10
3523	342743.46	3366073.55	Аналитический метод	0.10
3524	342770.26	3366010.21	Аналитический метод	0.10
3525	342796.33	3365948.08	Аналитический метод	0.10
3526	342824.32	3365881.68	Аналитический метод	0.10
3527	342850.43	3365819.07	Аналитический метод	0.10
3528	342876.65	3365757.24	Аналитический метод	0.10
3529	342904.72	3365690.36	Аналитический метод	0.10
3530	342928.53	3365633.55	Аналитический метод	0.10
3531	342954.54	3365571.54	Аналитический метод	0.10
3532	342980.35	3365510.92	Аналитический метод	0.10
3533	343005.60	3365450.40	Аналитический метод	0.10
3534	343028.38	3365396.67	Аналитический метод	0.10
3535	343055.33	3365332.01	Аналитический метод	0.10
3536	343080.94	3365271.18	Аналитический метод	0.10
3537	343107.05	3365208.72	Аналитический метод	0.10
3538	343132.45	3365148.85	Аналитический метод	0.10
3539	343157.91	3365088.85	Аналитический метод	0.10
3540	343183.78	3365027.43	Аналитический метод	0.10
3541	343208.70	3364968.65	Аналитический метод	0.10
3542	343234.24	3364907.92	Аналитический метод	0.10
3543	343259.08	3364849.15	Аналитический метод	0.10
3544	343283.48	3364791.65	Аналитический метод	0.10
3545	343308.68	3364731.37	Аналитический метод	0.10
3546	343333.74	3364671.45	Аналитический метод	0.10
3547	343359.14	3364612.20	Аналитический метод	0.10
3548	343385.94	3364548.40	Аналитический метод	0.10
3549	343412.21	3364486.39	Аналитический метод	0.10
3550	343437.32	3364427.23	Аналитический метод	0.10
3551	343462.95	3364366.27	Аналитический метод	0.10
3552	343488.05	3364306.36	Аналитический метод	0.10
3553	343513.78	3364245.34	Аналитический метод	0.10
3554	343541.24	3364179.99	Аналитический метод	0.10
3555	343564.30	3364125.32	Аналитический метод	0.10
3556	343590.00	3364064.65	Аналитический метод	0.10
3557	343615.22	3364004.86	Аналитический метод	0.10
3558	343639.85	3363946.06	Аналитический метод	0.10

1	2	3	4	5
3559	343663.03	3363886.00	Аналитический метод	0.10
3560	343685.13	3363829.49	Аналитический метод	0.10
3561	343709.65	3363766.59	Аналитический метод	0.10
3562	343732.41	3363708.42	Аналитический метод	0.10
3563	343755.32	3363648.52	Аналитический метод	0.10
3564	343778.44	3363588.99	Аналитический метод	0.10
3565	343801.00	3363530.76	Аналитический метод	0.10
3566	343826.58	3363466.20	Аналитический метод	0.10
3567	343846.80	3363413.45	Аналитический метод	0.10
3568	343870.12	3363353.49	Аналитический метод	0.10
3569	343895.60	3363288.24	Аналитический метод	0.10
3570	343921.14	3363222.40	Аналитический метод	0.10
3571	343944.68	3363161.66	Аналитический метод	0.10
3572	343968.95	3363099.81	Аналитический метод	0.10
3573	343994.23	3363034.18	Аналитический метод	0.10
3574	344019.04	3362970.55	Аналитический метод	0.10
3575	344043.75	3362907.52	Аналитический метод	0.10
3576	344069.33	3362841.66	Аналитический метод	0.10
3577	344094.59	3362776.95	Аналитический метод	0.10
3578	344119.45	3362713.24	Аналитический метод	0.10
3579	344144.89	3362647.44	Аналитический метод	0.10
3580	344168.74	3362584.54	Аналитический метод	0.10
3581	344195.83	3362520.41	Аналитический метод	0.10
3582	344222.11	3362456.79	Аналитический метод	0.10
3583	344248.48	3362393.30	Аналитический метод	0.10
3584	344274.72	3362330.06	Аналитический метод	0.10
3585	344301.33	3362265.17	Аналитический метод	0.10
3586	344325.66	3362206.62	Аналитический метод	0.10
3587	344348.59	3362151.66	Аналитический метод	0.10
3588	344376.40	3362084.64	Аналитический метод	0.10
3589	344403.57	3362018.55	Аналитический метод	0.10
3590	344430.99	3361952.41	Аналитический метод	0.10
3591	344458.85	3361885.35	Аналитический метод	0.10
3592	344486.12	3361818.89	Аналитический метод	0.10
3593	344513.56	3361752.71	Аналитический метод	0.10
3594	344540.20	3361688.42	Аналитический метод	0.10
3595	344566.88	3361624.18	Аналитический метод	0.10
3596	344594.00	3361559.09	Аналитический метод	0.10
3597	344619.25	3361497.61	Аналитический метод	0.10
3598	344644.70	3361436.18	Аналитический метод	0.10
3599	344669.94	3361375.36	Аналитический метод	0.10
3600	344695.22	3361314.37	Аналитический метод	0.10
3601	344718.70	3361256.93	Аналитический метод	0.10
3602	344742.51	3361199.13	Аналитический метод	0.10
3603	344767.10	3361139.74	Аналитический метод	0.10
3604	344791.13	3361081.78	Аналитический метод	0.10
3605	344816.74	3361019.95	Аналитический метод	0.10
3606	344841.15	3360960.75	Аналитический метод	0.10
3607	344866.33	3360900.08	Аналитический метод	0.10
3608	344891.18	3360840.20	Аналитический метод	0.10
3609	344916.39	3360779.29	Аналитический метод	0.10
3610	344940.22	3360721.75	Аналитический метод	0.10
3611	344964.83	3360661.99	Аналитический метод	0.10
3612	344990.67	3360600.00	Аналитический метод	0.10
3613	345014.88	3360541.63	Аналитический метод	0.10
3614	345040.51	3360479.61	Аналитический метод	0.10
3615	345063.56	3360423.83	Аналитический метод	0.10
3616	345083.65	3360375.60	Аналитический метод	0.10
3617	345097.10	3360381.61	Аналитический метод	0.10
3618	345101.18	3360382.48	Аналитический метод	0.10
3619	345106.18	3360381.14	Аналитический метод	0.10
3620	345109.55	3360377.77	Аналитический метод	0.10
3621	345321.65	3360483.37	Аналитический метод	0.10
3622	345321.28	3360483.94	Аналитический метод	0.10
3623	345328.24	3360488.02	Аналитический метод	0.10
3624	345334.40	3360477.60	Аналитический метод	0.10
3625	345327.94	3360473.52	Аналитический метод	0.10
3626	345322.74	3360481.66	Аналитический метод	0.10
3627	345110.27	3360375.88	Аналитический метод	0.10
3628	345111.18	3360372.48	Аналитический метод	0.10
3629	345109.84	3360367.48	Аналитический метод	0.10
3630	345105.26	3360363.35	Аналитический метод	0.10

1	2	3	4	5
3631	345091.33	3360357.13	Аналитический метод	0.10
3632	345112.28	3360306.60	Аналитический метод	0.10
3633	345136.01	3360249.54	Аналитический метод	0.10
3634	345157.60	3360192.59	Аналитический метод	0.10
3635	345178.85	3360124.24	Аналитический метод	0.10
3636	345197.96	3360057.51	Аналитический метод	0.10
3637	345216.26	3359992.97	Аналитический метод	0.10
3638	345235.11	3359926.99	Аналитический метод	0.10
3639	345252.80	3359865.09	Аналитический метод	0.10
3640	345273.48	3359792.62	Аналитический метод	0.10
3641	345291.57	3359728.79	Аналитический метод	0.10
3642	345309.72	3359665.46	Аналитический метод	0.10
3643	345327.33	3359603.51	Аналитический метод	0.10
3644	345344.76	3359542.29	Аналитический метод	0.10
3645	345362.21	3359481.68	Аналитический метод	0.10
3646	345380.32	3359418.57	Аналитический метод	0.10
3647	345411.80	3359358.09	Аналитический метод	0.10
3648	345442.26	3359300.93	Аналитический метод	0.10
3649	345469.05	3359249.99	Аналитический метод	0.10
3650	345496.87	3359196.99	Аналитический метод	0.10
3651	345524.45	3359143.98	Аналитический метод	0.10
3652	345557.28	3359082.65	Аналитический метод	0.10
3653	345585.99	3359027.80	Аналитический метод	0.10
3654	345614.60	3358973.29	Аналитический метод	0.10
3655	345643.39	3358918.74	Аналитический метод	0.10
3656	345673.45	3358861.54	Аналитический метод	0.10
3657	345702.78	3358806.33	Аналитический метод	0.10
3658	345727.61	3358743.32	Аналитический метод	0.10
3659	345750.72	3358685.36	Аналитический метод	0.10
3660	345775.40	3358625.11	Аналитический метод	0.10
3661	345797.62	3358567.70	Аналитический метод	0.10
3662	345820.92	3358509.05	Аналитический метод	0.10
3663	345843.79	3358451.71	Аналитический метод	0.10
3664	345867.67	3358391.62	Аналитический метод	0.10
3665	345891.30	3358332.66	Аналитический метод	0.10
3666	345913.81	3358276.11	Аналитический метод	0.10
3667	345935.89	3358220.54	Аналитический метод	0.10
3668	345957.21	3358167.43	Аналитический метод	0.10
3669	345980.28	3358109.48	Аналитический метод	0.10
3670	346002.71	3358052.81	Аналитический метод	0.10
3671	346025.66	3357995.50	Аналитический метод	0.10
3672	346047.94	3357939.28	Аналитический метод	0.10
3673	346070.99	3357881.50	Аналитический метод	0.10
3674	346094.33	3357823.35	Аналитический метод	0.10
3675	346117.23	3357765.65	Аналитический метод	0.10
3676	346140.28	3357707.71	Аналитический метод	0.10
3677	346162.50	3357652.15	Аналитический метод	0.10
3678	346185.74	3357593.94	Аналитический метод	0.10
3679	346206.95	3357535.35	Аналитический метод	0.10
3680	346207.27	3357534.28	Аналитический метод	0.10
3681	346222.48	3357470.91	Аналитический метод	0.10
3682	346234.69	3357412.54	Аналитический метод	0.10
3683	346247.42	3357351.52	Аналитический метод	0.10
3684	346259.75	3357292.52	Аналитический метод	0.10
3685	346272.79	3357230.05	Аналитический метод	0.10
3686	346285.71	3357168.43	Аналитический метод	0.10
3687	346298.22	3357108.51	Аналитический метод	0.10
3688	346310.59	3357049.45	Аналитический метод	0.10
3689	346323.92	3356986.08	Аналитический метод	0.10
3690	346336.87	3356924.10	Аналитический метод	0.10
3691	346349.42	3356864.07	Аналитический метод	0.10
3692	346362.00	3356803.42	Аналитический метод	0.10
3693	346374.48	3356743.89	Аналитический метод	0.10
3694	346387.33	3356682.61	Аналитический метод	0.10
3695	346399.54	3356624.21	Аналитический метод	0.10
3696	346412.39	3356562.55	Аналитический метод	0.10
3697	346423.29	3356511.58	Аналитический метод	0.10
3698	346425.71	3356512.35	Аналитический метод	0.10
3699	346428.73	3356512.82	Аналитический метод	0.10
3700	346433.73	3356511.48	Аналитический метод	0.10
3701	346437.53	3356507.58	Аналитический метод	0.10
3702	346443.90	3356495.80	Аналитический метод	0.10

1	2	3	4	5
3703	346445.10	3356491.04	Аналитический метод	0.10
3704	346443.76	3356486.04	Аналитический метод	0.10
3705	346439.57	3356482.24	Аналитический метод	0.10
3706	346439.31	3356481.15	Аналитический метод	0.10
3707	346437.77	3356479.68	Аналитический метод	0.10
3708	346455.61	3356447.42	Аналитический метод	0.10
3709	346487.75	3356390.82	Аналитический метод	0.10
3710	346513.23	3356345.37	Аналитический метод	0.10
3711	346544.06	3356290.91	Аналитический метод	0.10
3712	346584.16	3356220.49	Аналитический метод	0.10
3713	346617.73	3356160.27	Аналитический метод	0.10
3714	346647.82	3356106.92	Аналитический метод	0.10
3715	346679.77	3356050.26	Аналитический метод	0.10
3716	346711.11	3355994.52	Аналитический метод	0.10
3717	346744.29	3355935.69	Аналитический метод	0.10
3718	346777.40	3355876.93	Аналитический метод	0.10
3719	346807.75	3355822.86	Аналитический метод	0.10
3720	346840.64	3355764.43	Аналитический метод	0.10
3721	346872.28	3355708.40	Аналитический метод	0.10
3722	346903.94	3355652.20	Аналитический метод	0.10
3723	346937.46	3355590.92	Аналитический метод	0.10
3724	346964.80	3355529.90	Аналитический метод	0.10
3725	346991.31	3355470.72	Аналитический метод	0.10
3726	347018.01	3355410.91	Аналитический метод	0.10
3727	347044.38	3355352.72	Аналитический метод	0.10
3728	347069.69	3355295.42	Аналитический метод	0.10
3729	347096.21	3355236.44	Аналитический метод	0.10
3730	347122.74	3355177.12	Аналитический метод	0.10
3731	347148.81	3355119.28	Аналитический метод	0.10
3732	347174.15	3355062.57	Аналитический метод	0.10
3733	347199.48	3355006.20	Аналитический метод	0.10
3734	347226.77	3354945.02	Аналитический метод	0.10
3735	347251.90	3354889.37	Аналитический метод	0.10
3736	347276.20	3354835.43	Аналитический метод	0.10
3737	347301.43	3354778.95	Аналитический метод	0.10
3738	347327.26	3354721.75	Аналитический метод	0.10
3739	347353.82	3354662.52	Аналитический метод	0.10
3740	347380.08	3354603.85	Аналитический метод	0.10
3741	347404.96	3354548.21	Аналитический метод	0.10
3742	347430.16	3354492.42	Аналитический метод	0.10
3743	347454.58	3354433.96	Аналитический метод	0.10
3744	347478.75	3354376.20	Аналитический метод	0.10
3745	347502.76	3354319.04	Аналитический метод	0.10
3746	347526.77	3354261.41	Аналитический метод	0.10
3747	347551.13	3354203.42	Аналитический метод	0.10
3748	347575.81	3354144.35	Аналитический метод	0.10
3749	347600.16	3354085.99	Аналитический метод	0.10
3750	347624.58	3354027.59	Аналитический метод	0.10
3751	347649.52	3353967.88	Аналитический метод	0.10
3752	347673.30	3353910.77	Аналитический метод	0.10
3753	347697.54	3353852.78	Аналитический метод	0.10
3754	347720.60	3353797.11	Аналитический метод	0.10
3755	347742.91	3353739.47	Аналитический метод	0.10
3756	347764.73	3353682.49	Аналитический метод	0.10
3757	347787.41	3353623.86	Аналитический метод	0.10
3758	347810.22	3353564.48	Аналитический метод	0.10
3759	347832.54	3353506.51	Аналитический метод	0.10
3760	347855.13	3353448.00	Аналитический метод	0.10
3761	347877.05	3353391.16	Аналитический метод	0.10
3762	347899.62	3353332.42	Аналитический метод	0.10
3763	347926.44	3353262.35	Аналитический метод	0.10
3764	347951.32	3353197.70	Аналитический метод	0.10
3765	347974.46	3353137.67	Аналитический метод	0.10
3766	347998.26	3353075.48	Аналитический метод	0.10
3767	348021.07	3353016.32	Аналитический метод	0.10
3768	348043.74	3352956.22	Аналитический метод	0.10
3769	348066.80	3352896.29	Аналитический метод	0.10
3770	348089.63	3352836.96	Аналитический метод	0.10
3771	348111.70	3352779.23	Аналитический метод	0.10
3772	348135.22	3352717.94	Аналитический метод	0.10
3773	348158.64	3352657.48	Аналитический метод	0.10
3774	348180.78	3352599.61	Аналитический метод	0.10

1	2	3	4	5
3775	348203.21	3352541.17	Аналитический метод	0.10
3776	348226.09	3352481.69	Аналитический метод	0.10
3777	348250.41	3352418.44	Аналитический метод	0.10
3778	348271.49	3352363.79	Аналитический метод	0.10
3779	348293.87	3352305.53	Аналитический метод	0.10
3780	348316.80	3352245.42	Аналитический метод	0.10
3781	348339.59	3352186.20	Аналитический метод	0.10
3782	348363.02	3352126.81	Аналитический метод	0.10
3783	348387.34	3352061.47	Аналитический метод	0.10
3784	348408.38	3352006.38	Аналитический метод	0.10
3785	348430.21	3351949.17	Аналитический метод	0.10
3786	348454.11	3351886.77	Аналитический метод	0.10
3787	348477.45	3351825.69	Аналитический метод	0.10
3788	348500.92	3351764.56	Аналитический метод	0.10
3789	348524.93	3351702.26	Аналитический метод	0.10
3790	348547.85	3351642.14	Аналитический метод	0.10
3791	348571.51	3351580.21	Аналитический метод	0.10
3792	348595.01	3351518.88	Аналитический метод	0.10
3793	348618.20	3351458.21	Аналитический метод	0.10
3794	348641.77	3351396.81	Аналитический метод	0.10
3795	348665.12	3351336.18	Аналитический метод	0.10
3796	348697.37	3351277.64	Аналитический метод	0.10
3797	348729.02	3351220.12	Аналитический метод	0.10
3798	348759.73	3351164.51	Аналитический метод	0.10
3799	348797.79	3351107.30	Аналитический метод	0.10
3800	348831.90	3351056.48	Аналитический метод	0.10
3801	348868.70	3351001.12	Аналитический метод	0.10
3802	348904.59	3350947.33	Аналитический метод	0.10
3803	348938.11	3350897.38	Аналитический метод	0.10
3804	348975.53	3350841.29	Аналитический метод	0.10
3805	349010.14	3350789.47	Аналитический метод	0.10
3806	349045.28	3350736.51	Аналитический метод	0.10
3807	349081.14	3350683.06	Аналитический метод	0.10
3808	349117.29	3350628.85	Аналитический метод	0.10
3809	349152.93	3350574.92	Аналитический метод	0.10
3810	349188.30	3350522.44	Аналитический метод	0.10
3811	349225.34	3350467.63	Аналитический метод	0.10
3812	349261.37	3350413.68	Аналитический метод	0.10
3813	349296.72	3350359.37	Аналитический метод	0.10
3814	349333.58	3350305.41	Аналитический метод	0.10
3815	349369.97	3350250.93	Аналитический метод	0.10
3816	349405.83	3350196.31	Аналитический метод	0.10
3817	349442.18	3350142.37	Аналитический метод	0.10
3818	349478.33	3350088.15	Аналитический метод	0.10
3819	349514.65	3350033.29	Аналитический метод	0.10
3820	349551.75	3349978.54	Аналитический метод	0.10
3821	349587.66	3349924.39	Аналитический метод	0.10
3822	349623.76	3349870.01	Аналитический метод	0.10
3823	349660.10	3349816.34	Аналитический метод	0.10
3824	349696.52	3349760.62	Аналитический метод	0.10
3825	349732.40	3349707.16	Аналитический метод	0.10
3826	349762.95	3349661.22	Аналитический метод	0.10
3827	349796.59	3349611.97	Аналитический метод	0.10
3828	349831.39	3349559.04	Аналитический метод	0.10
3829	349867.27	3349505.35	Аналитический метод	0.10
3830	349903.14	3349451.41	Аналитический метод	0.10
3831	349939.02	3349397.72	Аналитический метод	0.10
3832	349976.32	3349342.36	Аналитический метод	0.10
3833	350012.26	3349288.57	Аналитический метод	0.10
3834	350047.88	3349234.66	Аналитический метод	0.10
3835	350081.80	3349184.37	Аналитический метод	0.10
3836	350116.82	3349132.68	Аналитический метод	0.10
3837	350151.44	3349080.29	Аналитический метод	0.10
3838	350186.56	3349028.08	Аналитический метод	0.10
3839	350222.59	3348975.04	Аналитический метод	0.10
3840	350256.03	3348923.14	Аналитический метод	0.10
3841	350289.96	3348870.69	Аналитический метод	0.10
3842	350324.21	3348818.94	Аналитический метод	0.10
3843	350359.35	3348764.67	Аналитический метод	0.10
3844	350394.72	3348710.05	Аналитический метод	0.10
3845	350430.12	3348656.60	Аналитический метод	0.10
3846	350466.04	3348602.11	Аналитический метод	0.10

1	2	3	4	5
3847	350500.96	3348548.17	Аналитический метод	0.10
3848	350536.31	3348493.80	Аналитический метод	0.10
3849	350572.67	3348439.17	Аналитический метод	0.10
3850	350606.91	3348385.88	Аналитический метод	0.10
3851	350641.82	3348333.41	Аналитический метод	0.10
3852	350677.37	3348279.51	Аналитический метод	0.10
3853	350712.68	3348225.06	Аналитический метод	0.10
3854	350748.30	3348169.71	Аналитический метод	0.10
3855	350783.94	3348115.29	Аналитический метод	0.10
3856	350819.04	3348061.39	Аналитический метод	0.10
3857	350855.17	3348007.45	Аналитический метод	0.10
3858	350897.61	3347943.32	Аналитический метод	0.10
3859	350940.07	3347878.07	Аналитический метод	0.10
3860	350975.23	3347823.13	Аналитический метод	0.10
3861	351010.37	3347769.22	Аналитический метод	0.10
3862	351046.00	3347714.81	Аналитический метод	0.10
3863	351081.69	3347660.77	Аналитический метод	0.10
3864	351116.85	3347605.90	Аналитический метод	0.10
3865	351151.96	3347552.01	Аналитический метод	0.10
3866	351182.26	3347506.32	Аналитический метод	0.10
3867	351212.24	3347461.78	Аналитический метод	0.10
3868	351228.44	3347437.30	Аналитический метод	0.10
3869	351248.44	3347460.31	Аналитический метод	0.10
3870	351278.00	3347491.69	Аналитический метод	0.10
3871	351307.50	3347526.10	Аналитический метод	0.10
3872	351331.17	3347552.97	Аналитический метод	0.10
3873	351354.86	3347579.38	Аналитический метод	0.10
3874	351377.04	3347603.68	Аналитический метод	0.10
3875	351410.06	3347640.16	Аналитический метод	0.10
3876	351403.26	3347649.84	Аналитический метод	0.10
3877	351402.46	3347650.38	Аналитический метод	0.10
3878	351403.57	3347652.04	Аналитический метод	0.10
3879	351404.03	3347651.73	Аналитический метод	0.10
3880	351420.29	3347648.06	Аналитический метод	0.10
3881	351420.62	3347648.30	Аналитический метод	0.10
3882	351421.82	3347646.70	Аналитический метод	0.10
3883	351421.37	3347646.37	Аналитический метод	0.10
3884	351420.17	3347629.13	Аналитический метод	0.10
3885	351420.53	3347628.61	Аналитический метод	0.10
3886	351418.92	3347627.46	Аналитический метод	0.10
3887	351417.77	3347629.11	Аналитический метод	0.10
3888	351412.41	3347636.81	Аналитический метод	0.10
3889	351380.00	3347600.99	Аналитический метод	0.10
3890	351357.82	3347576.69	Аналитический метод	0.10
3891	351334.16	3347550.32	Аналитический метод	0.10
3892	351310.53	3347523.49	Аналитический метод	0.10
3893	351281.01	3347489.05	Аналитический метод	0.10
3894	351251.38	3347457.60	Аналитический метод	0.10
3895	351230.73	3347433.84	Аналитический метод	0.10
3896	351235.82	3347426.15	Аналитический метод	0.10
3897	351239.49	3347425.17	Аналитический метод	0.10
3898	351243.15	3347421.51	Аналитический метод	0.10
3899	351244.49	3347416.51	Аналитический метод	0.10
3900	351243.79	3347413.91	Аналитический метод	0.10
3901	351276.64	3347362.64	Аналитический метод	0.10
3902	351314.16	3347304.93	Аналитический метод	0.10
3903	351352.94	3347246.77	Аналитический метод	0.10
3904	351390.28	3347187.37	Аналитический метод	0.10
3905	351430.26	3347129.09	Аналитический метод	0.10
3906	351469.25	3347069.39	Аналитический метод	0.10
3907	351508.57	3347010.46	Аналитический метод	0.10
3908	351541.99	3346959.09	Аналитический метод	0.10
3909	351576.15	3346908.10	Аналитический метод	0.10
3910	351610.46	3346855.41	Аналитический метод	0.10
3911	351643.66	3346803.45	Аналитический метод	0.10
3912	351677.78	3346751.54	Аналитический метод	0.10
3913	351712.88	3346700.07	Аналитический метод	0.10
3914	351745.72	3346649.39	Аналитический метод	0.10
3915	351778.23	3346601.13	Аналитический метод	0.10
3916	351813.19	3346546.26	Аналитический метод	0.10
3917	351849.35	3346492.24	Аналитический метод	0.10
3918	351884.48	3346437.39	Аналитический метод	0.10

1	2	3	4	5
3919	351920.61	3346382.97	Аналитический метод	0.10
3920	351955.73	3346329.08	Аналитический метод	0.10
3921	351992.29	3346274.71	Аналитический метод	0.10
3922	352027.94	3346221.73	Аналитический метод	0.10
3923	352063.22	3346167.12	Аналитический метод	0.10
3924	352098.29	3346112.36	Аналитический метод	0.10
3925	352131.89	3346063.87	Аналитический метод	0.10
3926	352165.11	3346013.69	Аналитический метод	0.10
3927	352166.27	3346011.28	Аналитический метод	0.10
3928	352186.61	3345949.19	Аналитический метод	0.10
3929	352208.81	3345888.34	Аналитический метод	0.10
3930	352229.00	3345826.34	Аналитический метод	0.10
3931	352250.93	3345764.85	Аналитический метод	0.10
3932	352275.46	3345705.62	Аналитический метод	0.10
3933	352300.97	3345646.44	Аналитический метод	0.10
3934	352326.40	3345586.40	Аналитический метод	0.10
3935	352351.21	3345527.62	Аналитический метод	0.10
3936	352376.98	3345466.24	Аналитический метод	0.10
3937	352402.48	3345406.54	Аналитический метод	0.10
3938	352420.29	3345365.18	Аналитический метод	0.10
3939	352442.16	3345315.38	Аналитический метод	0.10
3940	352442.72	3345313.69	Аналитический метод	0.10
3941	352457.90	3345250.41	Аналитический метод	0.10
3942	352473.76	3345188.91	Аналитический метод	0.10
3943	352491.59	3345123.84	Аналитический метод	0.10
3944	352507.96	3345061.23	Аналитический метод	0.10
3945	352524.37	3344998.55	Аналитический метод	0.10
3946	352541.20	3344932.17	Аналитический метод	0.10
3947	352559.62	3344866.04	Аналитический метод	0.10
3948	352573.68	3344822.48	Аналитический метод	0.10
3949	352588.51	3344778.56	Аналитический метод	0.10
3950	352605.33	3344732.63	Аналитический метод	0.10
3951	352621.05	3344689.95	Аналитический метод	0.10
3952	352634.97	3344646.72	Аналитический метод	0.10
3953	352649.79	3344601.96	Аналитический метод	0.10
3954	352665.43	3344559.06	Аналитический метод	0.10
3955	352679.97	3344515.86	Аналитический метод	0.10
3956	352695.72	3344473.18	Аналитический метод	0.10
3957	352707.73	3344434.98	Аналитический метод	0.10
3958	352721.70	3344395.33	Аналитический метод	0.10
3959	352736.36	3344354.38	Аналитический метод	0.10
3960	352748.74	3344317.82	Аналитический метод	0.10
3961	352765.24	3344271.13	Аналитический метод	0.10
3962	352780.64	3344226.63	Аналитический метод	0.10
3963	352795.78	3344184.64	Аналитический метод	0.10
3964	352810.36	3344143.10	Аналитический метод	0.10
3965	352824.82	3344100.20	Аналитический метод	0.10
3966	352840.48	3344056.35	Аналитический метод	0.10
3967	352854.18	3344016.66	Аналитический метод	0.10
3968	352869.34	3343974.33	Аналитический метод	0.10
3969	352884.77	3343929.45	Аналитический метод	0.10
3970	352898.99	3343889.24	Аналитический метод	0.10
3971	352913.68	3343847.10	Аналитический метод	0.10
3972	352929.32	3343802.58	Аналитический метод	0.10
3973	352943.77	3343761.89	Аналитический метод	0.10
3974	352957.28	3343722.32	Аналитический метод	0.10
3975	352971.46	3343681.92	Аналитический метод	0.10
3976	352986.64	3343639.32	Аналитический метод	0.10
3977	353001.34	3343596.16	Аналитический метод	0.10
3978	353016.76	3343553.02	Аналитический метод	0.10
3979	353032.65	3343507.05	Аналитический метод	0.10
3980	353047.82	3343463.73	Аналитический метод	0.10
3981	353062.24	3343423.56	Аналитический метод	0.10
3982	353076.73	3343382.06	Аналитический метод	0.10
3983	353090.94	3343341.37	Аналитический метод	0.10
3984	353106.09	3343298.27	Аналитический метод	0.10
3985	353122.73	3343251.27	Аналитический метод	0.10
3986	353138.88	3343204.99	Аналитический метод	0.10
3987	353154.03	3343160.72	Аналитический метод	0.10
3988	353169.45	3343117.39	Аналитический метод	0.10
3989	353185.34	3343072.12	Аналитический метод	0.10
3990	353200.27	3343029.46	Аналитический метод	0.10

1	2	3	4	5
3991	353215.44	3342985.90	Аналитический метод	0.10
3992	353238.42	3342921.21	Аналитический метод	0.10
3993	353256.61	3342869.19	Аналитический метод	0.10
3994	353274.51	3342816.94	Аналитический метод	0.10
3995	353292.41	3342763.23	Аналитический метод	0.10
3996	353310.63	3342711.53	Аналитический метод	0.10
3997	353328.52	3342659.04	Аналитический метод	0.10
3998	353344.37	3342614.10	Аналитический метод	0.10
3999	353360.50	3342567.48	Аналитический метод	0.10
4000	353377.12	3342520.77	Аналитический метод	0.10
4001	353394.86	3342469.71	Аналитический метод	0.10
4002	353411.87	3342420.42	Аналитический метод	0.10
4003	353429.18	3342372.04	Аналитический метод	0.10
4004	353445.36	3342323.13	Аналитический метод	0.10
4005	353462.67	3342273.02	Аналитический метод	0.10
4006	353479.10	3342225.48	Аналитический метод	0.10
4007	353497.29	3342173.56	Аналитический метод	0.10
4008	353516.07	3342120.86	Аналитический метод	0.10
4009	353533.41	3342069.57	Аналитический метод	0.10
4010	353551.94	3342017.23	Аналитический метод	0.10
4011	353568.94	3341966.50	Аналитический метод	0.10
4012	353586.85	3341915.41	Аналитический метод	0.10
4013	353603.88	3341865.54	Аналитический метод	0.10
4014	353620.89	3341816.26	Аналитический метод	0.10
4015	353637.90	3341767.88	Аналитический метод	0.10
4016	353658.15	3341711.24	Аналитический метод	0.10
4017	353678.51	3341653.14	Аналитический метод	0.10
4018	353696.08	3341600.97	Аналитический метод	0.10
4019	353713.96	3341547.86	Аналитический метод	0.10
4020	353732.72	3341493.37	Аналитический метод	0.10
4021	353751.20	3341442.04	Аналитический метод	0.10
4022	353769.46	3341390.80	Аналитический метод	0.10
4023	353786.76	3341339.51	Аналитический метод	0.10
4024	353804.95	3341288.42	Аналитический метод	0.10
4025	353822.56	3341237.34	Аналитический метод	0.10
4026	353842.21	3341180.47	Аналитический метод	0.10
4027	353862.99	3341123.57	Аналитический метод	0.10
4028	353877.96	3341076.04	Аналитический метод	0.10
4029	353892.61	3341032.14	Аналитический метод	0.10
4030	353904.22	3340999.60	Аналитический метод	0.10
4031	353934.53	3341007.69	Аналитический метод	0.10
4032	353937.09	3341008.02	Аналитический метод	0.10
4033	353942.09	3341006.68	Аналитический метод	0.10
4034	353945.75	3341003.02	Аналитический метод	0.10
4035	353947.09	3340998.02	Аналитический метод	0.10
4036	353945.98	3340993.88	Аналитический метод	0.10
4037	354209.54	3340836.65	Аналитический метод	0.10
4038	354209.05	3340843.94	Аналитический метод	0.10
4039	354217.21	3340844.46	Аналитический метод	0.10
4040	354218.16	3340828.10	Аналитический метод	0.10
4041	354210.16	3340827.78	Аналитический метод	0.10
4042	354209.71	3340834.21	Аналитический метод	0.10
4043	353944.92	3340992.19	Аналитический метод	0.10
4044	353942.09	3340989.36	Аналитический метод	0.10
4045	353939.65	3340988.35	Аналитический метод	0.10
4046	353910.88	3340980.73	Аналитический метод	0.10
4047	353922.53	3340947.47	Аналитический метод	0.10
4048	353938.33	3340902.23	Аналитический метод	0.10
4049	353953.30	3340859.18	Аналитический метод	0.10
4050	353969.07	3340814.70	Аналитический метод	0.10
4051	353984.84	3340770.18	Аналитический метод	0.10
4052	354000.62	3340725.65	Аналитический метод	0.10
4053	354016.46	3340680.40	Аналитический метод	0.10
4054	354032.99	3340633.72	Аналитический метод	0.10
4055	354048.02	3340590.70	Аналитический метод	0.10
4056	354063.83	3340546.71	Аналитический метод	0.10
4057	354081.13	3340495.12	Аналитический метод	0.10
4058	354099.09	3340446.12	Аналитический метод	0.10
4059	354119.59	3340385.10	Аналитический метод	0.10
4060	354120.11	3340381.92	Аналитический метод	0.10
4061	354118.77	3340376.92	Аналитический метод	0.10
4062	354115.42	3340373.45	Аналитический метод	0.10

1	2	3	4	5
4063	354082.74	3340352.98	Аналитический метод	0.10
4064	354049.64	3340328.60	Аналитический метод	0.10
4065	354004.59	3340297.16	Аналитический метод	0.10
4066	353954.06	3340261.68	Аналитический метод	0.10
4067	353912.52	3340234.36	Аналитический метод	0.10
4068	353878.07	3340212.64	Аналитический метод	0.10
4069	353869.08	3340158.13	Аналитический метод	0.10
4070	353845.82	3340056.12	Аналитический метод	0.10
4071	353834.05	3340009.23	Аналитический метод	0.10
4072	353824.33	3339957.83	Аналитический метод	0.10
4073	353813.55	3339900.83	Аналитический метод	0.10
4074	353800.49	3339841.51	Аналитический метод	0.10
4075	353792.19	3339779.77	Аналитический метод	0.10
4076	353780.39	3339730.22	Аналитический метод	0.10
4077	353769.70	3339678.20	Аналитический метод	0.10
4078	353758.49	3339621.03	Аналитический метод	0.10
4079	353744.72	3339562.54	Аналитический метод	0.10
4080	353733.01	3339504.84	Аналитический метод	0.10
4081	353721.35	3339452.48	Аналитический метод	0.10
4082	353712.98	3339393.62	Аналитический метод	0.10
4083	353699.81	3339341.74	Аналитический метод	0.10
4084	353689.64	3339286.82	Аналитический метод	0.10
4085	353680.30	3339238.11	Аналитический метод	0.10
4086	353667.01	3339183.25	Аналитический метод	0.10
4087	353657.31	3339126.57	Аналитический метод	0.10
4088	353645.12	3339066.85	Аналитический метод	0.10
4089	353634.39	3339012.78	Аналитический метод	0.10
4090	353625.62	3338963.22	Аналитический метод	0.10
4091	353615.28	3338912.30	Аналитический метод	0.10
4092	353602.22	3338845.79	Аналитический метод	0.10
4093	353589.88	3338767.23	Аналитический метод	0.10
4094	353571.37	3338685.32	Аналитический метод	0.10
4095	353555.01	3338604.66	Аналитический метод	0.10
4096	353535.17	3338519.72	Аналитический метод	0.10
4097	353517.96	3338428.63	Аналитический метод	0.10
4098	353503.07	3338346.01	Аналитический метод	0.10
4099	353481.47	3338245.22	Аналитический метод	0.10
4100	353466.08	3338165.50	Аналитический метод	0.10
4101	353449.66	3338083.96	Аналитический метод	0.10
4102	353440.52	3338042.96	Аналитический метод	0.10
4103	353437.24	3337935.26	Аналитический метод	0.10
4104	353438.48	3337290.71	Аналитический метод	0.10
4105	353439.79	3337235.87	Аналитический метод	0.10
4106	353441.32	3337181.52	Аналитический метод	0.10
4107	353442.77	3337124.61	Аналитический метод	0.10
4108	353444.40	3337068.97	Аналитический метод	0.10
4109	353445.85	3337013.98	Аналитический метод	0.10
4110	353447.29	3336958.77	Аналитический метод	0.10
4111	353448.85	3336903.50	Аналитический метод	0.10
4112	353450.25	3336848.31	Аналитический метод	0.10
4113	353451.69	3336793.74	Аналитический метод	0.10
4114	353453.21	3336737.79	Аналитический метод	0.10
4115	353454.71	3336680.58	Аналитический метод	0.10
4116	353456.14	3336625.51	Аналитический метод	0.10
4117	353457.58	3336571.46	Аналитический метод	0.10
4118	353458.77	3336521.79	Аналитический метод	0.10
4119	353460.22	3336466.78	Аналитический метод	0.10
4120	353461.90	3336408.64	Аналитический метод	0.10
4121	353463.43	3336349.11	Аналитический метод	0.10
4122	353465.08	3336293.00	Аналитический метод	0.10
4123	353466.37	3336236.92	Аналитический метод	0.10
4124	353468.14	3336184.73	Аналитический метод	0.10
4125	353469.42	3336132.56	Аналитический метод	0.10
4126	353468.08	3336127.31	Аналитический метод	0.10
4127	353465.17	3336124.10	Аналитический метод	0.10
4128	353481.54	3336123.80	Аналитический метод	0.10
4129	353515.74	3336124.40	Аналитический метод	0.10
4130	353558.81	3336124.89	Аналитический метод	0.10
4131	353601.38	3336125.27	Аналитический метод	0.10
4132	353640.26	3336125.88	Аналитический метод	0.10
4133	353681.93	3336126.49	Аналитический метод	0.10
4134	353719.19	3336127.06	Аналитический метод	0.10

1	2	3	4	5
4135	353750.78	3336127.57	Аналитический метод	0.10
4136	353751.81	3336127.30	Аналитический метод	0.10
4137	353752.39	3336126.72	Аналитический метод	0.10
4138	353754.28	3336126.88	Аналитический метод	0.10
4139	353758.90	3336143.90	Аналитический метод	0.10
4140	353759.16	3336144.35	Аналитический метод	0.10
4141	353759.87	3336144.64	Аналитический метод	0.10
4142	353760.58	3336144.35	Аналитический метод	0.10
4143	353760.87	3336143.74	Аналитический метод	0.10
4144	353762.65	3336125.31	Аналитический метод	0.10
4145	353764.39	3336105.48	Аналитический метод	0.10
4146	353764.10	3336104.68	Аналитический метод	0.10
4147	353763.39	3336104.39	Аналитический метод	0.10
4148	353762.68	3336104.68	Аналитический метод	0.10
4149	353762.46	3336105.01	Аналитический метод	0.10
4150	353754.41	3336124.88	Аналитический метод	0.10
4151	353752.58	3336124.72	Аналитический метод	0.10
4152	353751.81	3336123.84	Аналитический метод	0.10
4153	353750.84	3336123.57	Аналитический метод	0.10
4154	353719.25	3336123.06	Аналитический метод	0.10
4155	353681.99	3336122.49	Аналитический метод	0.10
4156	353640.32	3336121.88	Аналитический метод	0.10
4157	353601.43	3336121.27	Аналитический метод	0.10
4158	353558.85	3336120.89	Аналитический метод	0.10
4159	353515.81	3336120.40	Аналитический метод	0.10
4160	353481.54	3336119.80	Аналитический метод	0.10
4161	353458.32	3336120.18	Аналитический метод	0.10
4162	353467.53	3335865.51	Аналитический метод	0.10
4163	353530.87	3333066.21	Аналитический метод	0.10
4164	353530.98	3332877.59	Аналитический метод	0.10
4165	353535.95	3332484.47	Аналитический метод	0.10
4166	353561.24	3332223.06	Аналитический метод	0.10
4167	353564.88	3331891.53	Аналитический метод	0.10
4168	353563.13	3331801.35	Аналитический метод	0.10
4169	353574.87	3331314.88	Аналитический метод	0.10
4170	353578.80	3331252.96	Аналитический метод	0.10
4171	353584.52	3330952.08	Аналитический метод	0.10
4172	353587.02	3330738.42	Аналитический метод	0.10
4173	353584.99	3330683.03	Аналитический метод	0.10
4174	353600.81	3330220.36	Аналитический метод	0.10
4175	353600.53	3330144.24	Аналитический метод	0.10
4176	353636.90	3329961.19	Аналитический метод	0.10
4177	353720.39	3329648.03	Аналитический метод	0.10
4178	353804.55	3329284.01	Аналитический метод	0.10
4179	353933.43	3328755.39	Аналитический метод	0.10
4180	354004.27	3328504.46	Аналитический метод	0.10
4181	354016.55	3328446.89	Аналитический метод	0.10
4182	354143.75	3327911.77	Аналитический метод	0.10
4183	354178.30	3327747.57	Аналитический метод	0.10
4184	354279.04	3327449.35	Аналитический метод	0.10
4185	354422.67	3327056.04	Аналитический метод	0.10
4186	355081.61	3325188.72	Аналитический метод	0.10
4187	355212.02	3324809.18	Аналитический метод	0.10
4188	355213.38	3324801.06	Аналитический метод	0.10
4189	355213.17	3324797.86	Аналитический метод	0.10
4190	355177.52	3324521.82	Аналитический метод	0.10
4191	355147.53	3324308.23	Аналитический метод	0.10
4192	355144.41	3324275.60	Аналитический метод	0.10
4193	355098.72	3323947.51	Аналитический метод	0.10
4194	355086.99	3323863.23	Аналитический метод	0.10
4195	355037.38	3323869.31	Аналитический метод	0.10
4196	355052.11	3323975.30	Аналитический метод	0.10
4197	355094.81	3324281.95	Аналитический метод	0.10
4198	355097.93	3324314.63	Аналитический метод	0.10
4199	355127.98	3324528.64	Аналитический метод	0.10
4200	355162.84	3324798.46	Аналитический метод	0.10
4201	355034.36	3325172.38	Аналитический метод	0.10
4202	354375.56	3327039.27	Аналитический метод	0.10
4203	354231.76	3327433.06	Аналитический метод	0.10
4204	354130.45	3327732.97	Аналитический метод	0.10
4205	354129.68	3327735.82	Аналитический метод	0.10
4206	354094.89	3327901.15	Аналитический метод	0.10

1	2	3	4	5
4207	353967.71	3328436.18	Аналитический метод	0.10
4208	353955.54	3328493.24	Аналитический метод	0.10
4209	353884.96	3328743.11	Аналитический метод	0.10
4210	353755.87	3329272.60	Аналитический метод	0.10
4211	353671.77	3329636.36	Аналитический метод	0.10
4212	353588.38	3329949.09	Аналитический метод	0.10
4213	353551.00	3330136.96	Аналитический метод	0.10
4214	353550.52	3330141.92	Аналитический метод	0.10
4215	353550.81	3330220.07	Аналитический метод	0.10
4216	353534.97	3330683.07	Аналитический метод	0.10
4217	353537.01	3330738.45	Аналитический метод	0.10
4218	353534.52	3330951.41	Аналитический метод	0.10
4219	353528.82	3331251.45	Аналитический метод	0.10
4220	353524.90	3331313.18	Аналитический метод	0.10
4221	353513.13	3331800.69	Аналитический метод	0.10
4222	353514.88	3331892.11	Аналитический метод	0.10
4223	353511.25	3332221.43	Аналитический метод	0.10
4224	353485.97	3332482.78	Аналитический метод	0.10
4225	353480.98	3332877.41	Аналитический метод	0.10
4226	353480.87	3333065.91	Аналитический метод	0.10
4227	353455.73	3334176.97	Аналитический метод	0.10
4228	353442.06	3334688.29	Аналитический метод	0.10
4229	353439.81	3334880.32	Аналитический метод	0.10
4230	353417.55	3335864.21	Аналитический метод	0.10
4231	353408.24	3336119.52	Аналитический метод	0.10
4232	353371.65	3336119.15	Аналитический метод	0.10
4233	353320.93	3336118.42	Аналитический метод	0.10
4234	353269.10	3336117.88	Аналитический метод	0.10
4235	353215.38	3336117.27	Аналитический метод	0.10
4236	353156.99	3336116.12	Аналитический метод	0.10
4237	353103.04	3336115.65	Аналитический метод	0.10
4238	353054.12	3336114.86	Аналитический метод	0.10
4239	353053.09	3336115.13	Аналитический метод	0.10
4240	353052.42	3336115.80	Аналитический метод	0.10
4241	353052.09	3336115.79	Аналитический метод	0.10
4242	353052.47	3336094.10	Аналитический метод	0.10
4243	353052.18	3336093.37	Аналитический метод	0.10
4244	353051.47	3336093.08	Аналитический метод	0.10
4245	353050.76	3336093.37	Аналитический метод	0.10
4246	353050.54	3336093.71	Аналитический метод	0.10
4247	353041.72	3336116.08	Аналитический метод	0.10
4248	353041.65	3336116.45	Аналитический метод	0.10
4249	353041.76	3336116.91	Аналитический метод	0.10
4250	353049.76	3336132.40	Аналитический метод	0.10
4251	353049.94	3336132.65	Аналитический метод	0.10
4252	353050.65	3336132.94	Аналитический метод	0.10
4253	353051.36	3336132.65	Аналитический метод	0.10
4254	353051.65	3336131.97	Аналитический метод	0.10
4255	353052.05	3336117.79	Аналитический метод	0.10
4256	353052.34	3336117.80	Аналитический метод	0.10
4257	353053.09	3336118.59	Аналитический метод	0.10
4258	353054.06	3336118.86	Аналитический метод	0.10
4259	353102.99	3336119.65	Аналитический метод	0.10
4260	353156.94	3336120.12	Аналитический метод	0.10
4261	353215.33	3336121.27	Аналитический метод	0.10
4262	353269.06	3336121.88	Аналитический метод	0.10
4263	353320.89	3336122.42	Аналитический метод	0.10
4264	353371.61	3336123.15	Аналитический метод	0.10
4265	353407.92	3336123.52	Аналитический метод	0.10
4266	353407.38	3336130.26	Аналитический метод	0.10
4267	353386.04	3337076.39	Аналитический метод	0.10
4268	353390.28	3337992.48	Аналитический метод	0.10
4269	353385.30	3337995.44	Аналитический метод	0.10
4270	353384.63	3337995.16	Аналитический метод	0.10
4271	353382.51	3337996.05	Аналитический метод	0.10
4272	353381.63	3337998.17	Аналитический метод	0.10
4273	353382.51	3338000.29	Аналитический метод	0.10
4274	353384.63	3338001.17	Аналитический метод	0.10
4275	353385.78	3338000.69	Аналитический метод	0.10
4276	353390.33	3338002.28	Аналитический метод	0.10
4277	353390.63	3338067.28	Аналитический метод	0.10
4278	353391.07	3338071.85	Аналитический метод	0.10

1	2	3	4	5
4279	353569.16	3339003.73	Аналитический метод	0.10
4280	353727.30	3339839.50	Аналитический метод	0.10
4281	353896.99	3340619.15	Аналитический метод	0.10
4282	353904.74	3340749.82	Аналитический метод	0.10
4283	353845.87	3340908.94	Аналитический метод	0.10
4284	353832.39	3340949.45	Аналитический метод	0.10
4285	353814.83	3340996.63	Аналитический метод	0.10
4286	353767.42	3341063.90	Аналитический метод	0.10
4287	353764.25	3341070.07	Аналитический метод	0.10
4288	353418.52	3342061.12	Аналитический метод	0.10
4289	353125.85	3342908.08	Аналитический метод	0.10
4290	352798.58	3343861.58	Аналитический метод	0.10
4291	352638.67	3344303.75	Аналитический метод	0.10
4292	352475.44	3344782.05	Аналитический метод	0.10
4293	352148.96	3345726.93	Аналитический метод	0.10
4294	351685.73	3346545.86	Аналитический метод	0.10
4295	351147.84	3347360.41	Аналитический метод	0.10
4296	351134.77	3347380.59	Аналитический метод	0.10
4297	351094.54	3347358.36	Аналитический метод	0.10
4298	351054.70	3347337.70	Аналитический метод	0.10
4299	351019.87	3347322.23	Аналитический метод	0.10
4300	350977.00	3347302.45	Аналитический метод	0.10
4301	350983.84	3347291.29	Аналитический метод	0.10
4302	350984.90	3347289.59	Аналитический метод	0.10
4303	350983.20	3347288.53	Аналитический метод	0.10
4304	350982.76	3347289.23	Аналитический метод	0.10
4305	350962.62	3347296.61	Аналитический метод	0.10
4306	350962.03	3347296.26	Аналитический метод	0.10
4307	350961.03	3347298.01	Аналитический метод	0.10
4308	350961.48	3347298.27	Аналитический метод	0.10
4309	350965.07	3347318.23	Аналитический метод	0.10
4310	350964.92	3347319.01	Аналитический метод	0.10
4311	350966.90	3347319.37	Аналитический метод	0.10
4312	350967.03	3347318.70	Аналитический метод	0.10
4313	350974.89	3347305.89	Аналитический метод	0.10
4314	351018.24	3347325.88	Аналитический метод	0.10
4315	351053.02	3347341.33	Аналитический метод	0.10
4316	351092.68	3347361.90	Аналитический метод	0.10
4317	351132.59	3347383.96	Аналитический метод	0.10
4318	350835.20	3347843.10	Аналитический метод	0.10
4319	350582.52	3348230.05	Аналитический метод	0.10
4320	350025.98	3349064.36	Аналитический метод	0.10
4321	349719.77	3349531.97	Аналитический метод	0.10
4322	349462.51	3349913.28	Аналитический метод	0.10
4323	349136.49	3350407.38	Аналитический метод	0.10
4324	348910.13	3350738.61	Аналитический метод	0.10
4325	348485.68	3351125.96	Аналитический метод	0.10
4326	348481.93	3351130.27	Аналитический метод	0.10
4327	348473.71	3351142.23	Аналитический метод	0.10
4328	348471.20	3351146.86	Аналитический метод	0.10
4329	348465.27	3351161.45	Аналитический метод	0.10
4330	348458.54	3351182.38	Аналитический метод	0.10
4331	348457.52	3351187.04	Аналитический метод	0.10
4332	348454.76	3351209.99	Аналитический метод	0.10
4333	348454.58	3351212.98	Аналитический метод	0.10
4334	348456.31	3351222.13	Аналитический метод	0.10
4335	348461.67	3351235.75	Аналитический метод	0.10
4336	348474.32	3351284.51	Аналитический метод	0.10
4337	348423.64	3351671.47	Аналитический метод	0.10
4338	348079.73	3352556.47	Аналитический метод	0.10
4339	347912.36	3353006.02	Аналитический метод	0.10
4340	347543.68	3353957.38	Аналитический метод	0.10
4341	347347.04	3354410.22	Аналитический метод	0.10
4342	347143.21	3354860.14	Аналитический метод	0.10
4343	346946.63	3355323.03	Аналитический метод	0.10
4344	346770.35	3355657.79	Аналитический метод	0.10
4345	346657.70	3355826.79	Аналитический метод	0.10
4346	346484.73	3356092.35	Аналитический метод	0.10
4347	346313.31	3356373.50	Аналитический метод	0.10
4348	346292.15	3356355.53	Аналитический метод	0.10
4349	346242.54	3356313.36	Аналитический метод	0.10
4350	346192.67	3356270.75	Аналитический метод	0.10

1	2	3	4	5
4351	346147.69	3356232.52	Аналитический метод	0.10
4352	346147.39	3356232.31	Аналитический метод	0.10
4353	346146.39	3356232.04	Аналитический метод	0.10
4354	346145.97	3356232.15	Аналитический метод	0.10
4355	346133.64	3356219.22	Аналитический метод	0.10
4356	346153.96	3356200.45	Аналитический метод	0.10
4357	346154.15	3356200.22	Аналитический метод	0.10
4358	346154.28	3356199.72	Аналитический метод	0.10
4359	346154.15	3356199.22	Аналитический метод	0.10
4360	346153.78	3356198.85	Аналитический метод	0.10
4361	346153.28	3356198.72	Аналитический метод	0.10
4362	346152.78	3356198.85	Аналитический метод	0.10
4363	346152.60	3356198.99	Аналитический метод	0.10
4364	346131.54	3356218.44	Аналитический метод	0.10
4365	346104.46	3356242.86	Аналитический метод	0.10
4366	346104.26	3356243.10	Аналитический метод	0.10
4367	346104.13	3356243.60	Аналитический метод	0.10
4368	346104.26	3356244.10	Аналитический метод	0.10
4369	346104.63	3356244.47	Аналитический метод	0.10
4370	346105.13	3356244.60	Аналитический метод	0.10
4371	346105.63	3356244.47	Аналитический метод	0.10
4372	346105.80	3356244.34	Аналитический метод	0.10
4373	346132.16	3356220.57	Аналитический метод	0.10
4374	346144.53	3356233.53	Аналитический метод	0.10
4375	346144.39	3356234.04	Аналитический метод	0.10
4376	346144.66	3356235.04	Аналитический метод	0.10
4377	346145.09	3356235.56	Аналитический метод	0.10
4378	346190.07	3356273.79	Аналитический метод	0.10
4379	346239.94	3356316.40	Аналитический метод	0.10
4380	346289.56	3356358.57	Аналитический метод	0.10
4381	346311.21	3356376.95	Аналитический метод	0.10
4382	346307.89	3356382.40	Аналитический метод	0.10
4383	346305.08	3356389.73	Аналитический метод	0.10
4384	346292.64	3356448.68	Аналитический метод	0.10
4385	346165.58	3357134.91	Аналитический метод	0.10
4386	346050.33	3357627.85	Аналитический метод	0.10
4387	345876.70	3358063.65	Аналитический метод	0.10
4388	345863.05	3358096.40	Аналитический метод	0.10
4389	345448.12	3359030.46	Аналитический метод	0.10
4390	345247.25	3359449.32	Аналитический метод	0.10
4391	345245.76	3359453.22	Аналитический метод	0.10
4392	345119.22	3359893.45	Аналитический метод	0.10
4393	344998.90	3360264.49	Аналитический метод	0.10
4394	344786.99	3360800.55	Аналитический метод	0.10
4395	344414.97	3361709.09	Аналитический метод	0.10
4396	344230.65	3362157.10	Аналитический метод	0.10
4397	344046.04	3362613.36	Аналитический метод	0.10
4398	343681.21	3363550.25	Аналитический метод	0.10
4399	343294.38	3364498.27	Аналитический метод	0.10
4400	342810.22	3365627.51	Аналитический метод	0.10
4401	342804.74	3365638.04	Аналитический метод	0.10
4402	342715.76	3365842.30	Аналитический метод	0.10
4403	342658.14	3365983.57	Аналитический метод	0.10
4404	342504.67	3366344.63	Аналитический метод	0.10
4405	342162.78	3367159.47	Аналитический метод	0.10
4406	342124.04	3367255.36	Аналитический метод	0.10
4407	342104.45	3367300.68	Аналитический метод	0.10
4408	341781.93	3368070.19	Аналитический метод	0.10
4409	341686.70	3368292.99	Аналитический метод	0.10
4410	341418.12	3368928.59	Аналитический метод	0.10
4411	341411.21	3368943.24	Аналитический метод	0.10
4412	341264.67	3369287.08	Аналитический метод	0.10
4413	341016.78	3369856.90	Аналитический метод	0.10
4414	340629.17	3370733.86	Аналитический метод	0.10
4415	340553.03	3370933.08	Аналитический метод	0.10
4416	340303.18	3371720.41	Аналитический метод	0.10
4417	340212.46	3372056.18	Аналитический метод	0.10
4418	340205.38	3372077.51	Аналитический метод	0.10
4419	340161.32	3372067.09	Аналитический метод	0.10
4420	340118.08	3372056.92	Аналитический метод	0.10
4421	340072.22	3372046.37	Аналитический метод	0.10
4422	340024.90	3372035.86	Аналитический метод	0.10

1	2	3	4	5
4423	340024.40	3372035.83	Аналитический метод	0.10
4424	340029.76	3372014.55	Аналитический метод	0.10
4425	340029.79	3372014.31	Аналитический метод	0.10
4426	340029.66	3372013.81	Аналитический метод	0.10
4427	340029.29	3372013.44	Аналитический метод	0.10
4428	340028.79	3372013.31	Аналитический метод	0.10
4429	340028.29	3372013.44	Аналитический метод	0.10
4430	340027.92	3372013.81	Аналитический метод	0.10
4431	340027.82	3372014.07	Аналитический метод	0.10
4432	340020.65	3372042.53	Аналитический метод	0.10
4433	340009.97	3372083.42	Аналитический метод	0.10
4434	340009.94	3372083.67	Аналитический метод	0.10
4435	340010.07	3372084.17	Аналитический метод	0.10
4436	340010.44	3372084.54	Аналитический метод	0.10
4437	340010.94	3372084.67	Аналитический метод	0.10
4438	340011.44	3372084.54	Аналитический метод	0.10
4439	340011.81	3372084.17	Аналитический метод	0.10
4440	340011.91	3372083.92	Аналитический метод	0.10
4441	340022.55	3372043.16	Аналитический метод	0.10
4442	340024.45	3372039.85	Аналитический метод	0.10
4443	340071.35	3372050.27	Аналитический метод	0.10
4444	340117.17	3372060.82	Аналитический метод	0.10
4445	340160.40	3372070.99	Аналитический метод	0.10
4446	340204.11	3372081.33	Аналитический метод	0.10
4447	339993.20	3372716.53	Аналитический метод	0.10
4448	339931.97	3372904.15	Аналитический метод	0.10
4449	339449.81	3374393.29	Аналитический метод	0.10
4450	339406.26	3374501.87	Аналитический метод	0.10
4451	339177.34	3374991.36	Аналитический метод	0.10
4452	339076.60	3375221.88	Аналитический метод	0.10
4453	339010.49	3375382.55	Аналитический метод	0.10
4454	339001.26	3375399.95	Аналитический метод	0.10
4455	338998.04	3375404.05	Аналитический метод	0.10
4456	338724.84	3375721.71	Аналитический метод	0.10
4457	338181.98	3376320.79	Аналитический метод	0.10
4458	337576.62	3376984.16	Аналитический метод	0.10
4459	336736.21	3377911.66	Аналитический метод	0.10
4460	336144.08	3378563.78	Аналитический метод	0.10
4461	336110.89	3378601.57	Аналитический метод	0.10
4462	335469.84	3379306.06	Аналитический метод	0.10
4463	335297.37	3379487.56	Аналитический метод	0.10
4464	335128.78	3379672.33	Аналитический метод	0.10
4465	334758.10	3380071.99	Аналитический метод	0.10
4466	334382.66	3380483.42	Аналитический метод	0.10
4467	333718.67	3381213.43	Аналитический метод	0.10
4468	333380.26	3381589.64	Аналитический метод	0.10
4469	333349.50	3381551.88	Аналитический метод	0.10
4470	333316.24	3381511.42	Аналитический метод	0.10
4471	333283.78	3381471.64	Аналитический метод	0.10
4472	333253.47	3381434.71	Аналитический метод	0.10
4473	333222.97	3381397.10	Аналитический метод	0.10
4474	333193.52	3381361.29	Аналитический метод	0.10
4475	333166.80	3381328.61	Аналитический метод	0.10
4476	333166.25	3381328.15	Аналитический метод	0.10
4477	333165.25	3381327.88	Аналитический метод	0.10
4478	333164.83	3381327.99	Аналитический метод	0.10
4479	333159.54	3381322.48	Аналитический метод	0.10
4480	333159.32	3381322.30	Аналитический метод	0.10
4481	333158.82	3381322.17	Аналитический метод	0.10
4482	333158.32	3381322.30	Аналитический метод	0.10
4483	333157.95	3381322.67	Аналитический метод	0.10
4484	333157.82	3381323.17	Аналитический метод	0.10
4485	333157.95	3381323.67	Аналитический метод	0.10
4486	333158.10	3381323.86	Аналитический метод	0.10
4487	333163.39	3381329.37	Аналитический метод	0.10
4488	333163.25	3381329.88	Аналитический метод	0.10
4489	333163.52	3381330.88	Аналитический метод	0.10
4490	333163.70	3381331.15	Аналитический метод	0.10
4491	333190.43	3381363.83	Аналитический метод	0.10
4492	333219.87	3381399.63	Аналитический метод	0.10
4493	333250.37	3381437.23	Аналитический метод	0.10
4494	333280.68	3381474.18	Аналитический метод	0.10

1	2	3	4	5
4495	333313.14	3381513.95	Аналитический метод	0.10
4496	333346.40	3381554.41	Аналитический метод	0.10
4497	333377.59	3381592.68	Аналитический метод	0.10
4498	333372.73	3381599.80	Аналитический метод	0.10
4499	333051.23	3381953.84	Аналитический метод	0.10
4500	332720.43	3382322.91	Аналитический метод	0.10
4501	332632.77	3382421.44	Аналитический метод	0.10
4502	332597.27	3382469.22	Аналитический метод	0.10
4503	332571.57	3382522.68	Аналитический метод	0.10
4504	332557.29	3382565.97	Аналитический метод	0.10
4505	332542.44	3382634.58	Аналитический метод	0.10
4506	332534.69	3382727.08	Аналитический метод	0.10
4507	332534.86	3382732.74	Аналитический метод	0.10
4508	332632.97	3383412.95	Аналитический метод	0.10
4509	332741.08	3383960.55	Аналитический метод	0.10
4510	332874.42	3384618.37	Аналитический метод	0.10
4511	332918.62	3384863.26	Аналитический метод	0.10
4512	332917.67	3384886.91	Аналитический метод	0.10
4513	332911.17	3384908.90	Аналитический метод	0.10
4514	332726.03	3385244.57	Аналитический метод	0.10
4515	332427.82	3385789.92	Аналитический метод	0.10
4516	332210.81	3386201.24	Аналитический метод	0.10
4517	331959.76	3386661.01	Аналитический метод	0.10
4518	331842.59	3386881.80	Аналитический метод	0.10
4519	331747.78	3387055.96	Аналитический метод	0.10
4520	331261.01	3387964.29	Аналитический метод	0.10
4521	331166.06	3388149.62	Аналитический метод	0.10
4522	331029.89	3388386.17	Аналитический метод	0.10
4523	331016.74	3388406.37	Аналитический метод	0.10
4524	331003.98	3388417.10	Аналитический метод	0.10
4525	330918.13	3388484.86	Аналитический метод	0.10
4526	330895.69	3388506.40	Аналитический метод	0.10
4527	330891.35	3388511.94	Аналитический метод	0.10
4528	330870.08	3388549.57	Аналитический метод	0.10
4529	330867.43	3388556.49	Аналитический метод	0.10
4530	330862.30	3388579.76	Аналитический метод	0.10
4531	330861.71	3388585.14	Аналитический метод	0.10
4532	330866.36	3388633.04	Аналитический метод	0.10
4533	330867.57	3388638.59	Аналитический метод	0.10
4534	330871.11	3388649.04	Аналитический метод	0.10
4535	330873.64	3388676.91	Аналитический метод	0.10
4536	330870.96	3388690.19	Аналитический метод	0.10
4537	330861.25	3388710.18	Аналитический метод	0.10
4538	330848.22	3388726.77	Аналитический метод	0.10
4539	330810.98	3388778.92	Аналитический метод	0.10
4540	330809.68	3388780.94	Аналитический метод	0.10
4541	330808.31	3388783.69	Аналитический метод	0.10
4542	330787.40	3388833.06	Аналитический метод	0.10
4543	330786.53	3388835.45	Аналитический метод	0.10
4544	330775.47	3388871.37	Аналитический метод	0.10
4545	330224.53	3389886.91	Аналитический метод	0.10
4546	330187.54	3389952.98	Аналитический метод	0.10
4547	330114.29	3389969.06	Аналитический метод	0.10
4548	330072.14	3389980.02	Аналитический метод	0.10
4549	329892.60	3390016.33	Аналитический метод	0.10
4550	329878.51	3390017.82	Аналитический метод	0.10
4551	329862.52	3390020.78	Аналитический метод	0.10
4552	329858.28	3390021.87	Аналитический метод	0.10
4553	329704.40	3390053.20	Аналитический метод	0.10
4554	329638.10	3390065.29	Аналитический метод	0.10
4555	329610.50	3390074.19	Аналитический метод	0.10
4556	329607.54	3390078.55	Аналитический метод	0.10
4557	329593.90	3390090.61	Аналитический метод	0.10
4558	329572.21	3390093.27	Аналитический метод	0.10
4559	329546.05	3390093.78	Аналитический метод	0.10
4560	329532.56	3390093.63	Аналитический метод	0.10
4561	329493.54	3390094.48	Аналитический метод	0.10
4562	329456.06	3390095.87	Аналитический метод	0.10
4563	329446.63	3390096.22	Аналитический метод	0.10
4564	329443.28	3390096.92	Аналитический метод	0.10
4565	329427.75	3390096.88	Аналитический метод	0.10
4566	329400.77	3390094.70	Аналитический метод	0.10

1	2	3	4	5
4567	329389.41	3390091.43	Аналитический метод	0.10
4568	329376.67	3390088.49	Аналитический метод	0.10
4569	329357.73	3390085.52	Аналитический метод	0.10
4570	329364.36	3390058.11	Аналитический метод	0.10
4571	329371.98	3390058.53	Аналитический метод	0.10
4572	329372.95	3390054.46	Аналитический метод	0.10
4573	329361.25	3390053.95	Аналитический метод	0.10
4574	329352.83	3390088.80	Аналитический метод	0.10
4575	329375.91	3390092.42	Аналитический метод	0.10
4576	329388.41	3390095.31	Аналитический метод	0.10
4577	329400.05	3390098.66	Аналитический метод	0.10
4578	329427.59	3390100.88	Аналитический метод	0.10
4579	329443.68	3390100.91	Аналитический метод	0.10
4580	329447.11	3390100.21	Аналитический метод	0.10
4581	329455.08	3390099.91	Аналитический метод	0.10
4582	329493.66	3390098.48	Аналитический метод	0.10
4583	329532.58	3390097.62	Аналитический метод	0.10
4584	329546.07	3390097.77	Аналитический метод	0.10
4585	329572.49	3390097.26	Аналитический метод	0.10
4586	329595.62	3390094.43	Аналитический метод	0.10
4587	329610.56	3390081.20	Аналитический метод	0.10
4588	329613.04	3390077.57	Аналитический метод	0.10
4589	329639.08	3390069.18	Аналитический метод	0.10
4590	329705.16	3390057.12	Аналитический метод	0.10
4591	329859.18	3390025.76	Аналитический метод	0.10
4592	329863.38	3390024.69	Аналитический метод	0.10
4593	329879.09	3390021.78	Аналитический метод	0.10
4594	329893.20	3390020.29	Аналитический метод	0.10
4595	330073.04	3389983.91	Аналитический метод	0.10
4596	330115.23	3389972.96	Аналитический метод	0.10
4597	330184.92	3389957.66	Аналитический метод	0.10
4598	330052.02	3390195.07	Аналитический метод	0.10
4599	330043.94	3390208.12	Аналитический метод	0.10
4600	330024.01	3390199.20	Аналитический метод	0.10
4601	329997.43	3390187.35	Аналитический метод	0.10
4602	329969.71	3390174.93	Аналитический метод	0.10
4603	329941.65	3390162.38	Аналитический метод	0.10
4604	329915.10	3390150.45	Аналитический метод	0.10
4605	329887.75	3390138.13	Аналитический метод	0.10
4606	329855.68	3390123.89	Аналитический метод	0.10
4607	329834.78	3390114.58	Аналитический метод	0.10
4608	329807.02	3390102.73	Аналитический метод	0.10
4609	329806.23	3390102.57	Аналитический метод	0.10
4610	329805.23	3390102.84	Аналитический метод	0.10
4611	329804.97	3390103.10	Аналитический метод	0.10
4612	329804.09	3390102.87	Аналитический метод	0.10
4613	329803.59	3390103.01	Аналитический метод	0.10
4614	329803.22	3390103.37	Аналитический метод	0.10
4615	329803.09	3390103.87	Аналитический метод	0.10
4616	329803.22	3390104.37	Аналитический метод	0.10
4617	329803.59	3390104.74	Аналитический метод	0.10
4618	329804.35	3390105.01	Аналитический метод	0.10
4619	329804.50	3390105.57	Аналитический метод	0.10
4620	329805.44	3390106.41	Аналитический метод	0.10
4621	329833.17	3390118.24	Аналитический метод	0.10
4622	329854.06	3390127.55	Аналитический метод	0.10
4623	329886.12	3390141.79	Аналитический метод	0.10
4624	329913.46	3390154.09	Аналитический метод	0.10
4625	329940.01	3390166.02	Аналитический метод	0.10
4626	329968.07	3390178.59	Аналитический метод	0.10
4627	329995.80	3390191.01	Аналитический метод	0.10
4628	330022.37	3390202.86	Аналитический метод	0.10
4629	330041.81	3390211.56	Аналитический метод	0.10
4630	330004.94	3390271.15	Аналитический метод	0.10
4631	330002.54	3390276.24	Аналитический метод	0.10
4632	329951.11	3390426.99	Аналитический метод	0.10
4633	329926.43	3390467.84	Аналитический метод	0.10
4634	329923.08	3390480.34	Аналитический метод	0.10
4635	329921.00	3390485.22	Аналитический метод	0.10
4636	329914.03	3390504.89	Аналитический метод	0.10
4637	329909.20	3390500.06	Аналитический метод	0.10
4638	329896.70	3390496.71	Аналитический метод	0.10

1	2	3	4	5
4639	329884.20	3390500.06	Аналитический метод	0.10
4640	329875.05	3390509.21	Аналитический метод	0.10
4641	329872.21	3390516.68	Аналитический метод	0.10
4642	329862.37	3390564.57	Аналитический метод	0.10
4643	329847.26	3390631.30	Аналитический метод	0.10
4644	329846.64	3390636.82	Аналитический метод	0.10
4645	329849.99	3390649.32	Аналитический метод	0.10
4646	329859.14	3390658.47	Аналитический метод	0.10
2999	329871.64	3390661.82	Аналитический метод	0.10
4647	353050.10	3336115.72	Аналитический метод	0.10
4648	353050.37	3336099.58	Аналитический метод	0.10
4649	353044.10	3336115.50	Аналитический метод	0.10
4647	353050.10	3336115.72	Аналитический метод	0.10
4650	353049.76	3336128.04	Аналитический метод	0.10
4651	353050.05	3336117.72	Аналитический метод	0.10
4652	353044.32	3336117.51	Аналитический метод	0.10
4650	353049.76	3336128.04	Аналитический метод	0.10
4653	353756.62	3336124.76	Аналитический метод	0.10
4654	353760.73	3336124.31	Аналитический метод	0.10
4655	353761.81	3336111.95	Аналитический метод	0.10
4653	353756.62	3336124.76	Аналитический метод	0.10
4656	353759.40	3336138.09	Аналитический метод	0.10
4657	353760.53	3336126.34	Аналитический метод	0.10
4658	353756.34	3336126.80	Аналитический метод	0.10
4656	353759.40	3336138.09	Аналитический метод	0.10
4659	350973.19	3347301.78	Аналитический метод	0.10
4660	350974.29	3347301.41	Аналитический метод	0.10
4661	350975.19	3347301.62	Аналитический метод	0.10
4662	350981.15	3347291.95	Аналитический метод	0.10
4663	350964.98	3347297.87	Аналитический метод	0.10
4659	350973.19	3347301.78	Аналитический метод	0.10
4664	350966.62	3347315.55	Аналитический метод	0.10
4665	350973.13	3347304.98	Аналитический метод	0.10
4666	350972.56	3347304.41	Аналитический метод	0.10
4667	350972.34	3347303.58	Аналитический метод	0.10
4668	350963.73	3347299.49	Аналитический метод	0.10
4664	350966.62	3347315.55	Аналитический метод	0.10
4669	353802.26	3339948.79	Аналитический метод	0.10
4670	353793.98	3339904.98	Аналитический метод	0.10
4671	353780.72	3339844.57	Аналитический метод	0.10
4672	353772.61	3339783.91	Аналитический метод	0.10
4673	353760.90	3339734.70	Аналитический метод	0.10
4674	353750.10	3339682.18	Аналитический метод	0.10
4675	353738.90	3339625.06	Аналитический метод	0.10
4676	353732.32	3339597.12	Аналитический метод	0.10
4677	353776.23	3339829.20	Аналитический метод	0.10
4669	353802.26	3339948.79	Аналитический метод	0.10
4678	351871.15	3346319.62	Аналитический метод	0.10
4679	352057.74	3346033.54	Аналитический метод	0.10
4680	352191.55	3345753.19	Аналитический метод	0.10
4678	351871.15	3346319.62	Аналитический метод	0.10
4681	348482.15	3351609.78	Аналитический метод	0.10
4682	348507.13	3351544.79	Аналитический метод	0.10
4683	348544.36	3351234.11	Аналитический метод	0.10
4684	348895.48	3350823.47	Аналитический метод	0.10
4685	348901.91	3350813.81	Аналитический метод	0.10
4686	348521.51	3351160.96	Аналитический метод	0.10
4687	348516.41	3351168.37	Аналитический метод	0.10
4688	348512.56	3351177.70	Аналитический метод	0.10
4689	348506.87	3351195.40	Аналитический метод	0.10
4690	348505.15	3351209.70	Аналитический метод	0.10
4691	348509.69	3351221.73	Аналитический метод	0.10
4692	348523.94	3351276.66	Аналитический метод	0.10

1	2	3	4	5
4693	348524.53	3351286.19	Аналитический метод	0.10
4681	348482.15	3351609.78	Аналитический метод	0.10
4694	351419.25	3347644.79	Аналитический метод	0.10
4695	351418.35	3347631.83	Аналитический метод	0.10
4696	351413.70	3347638.44	Аналитический метод	0.10
4697	351413.92	3347639.24	Аналитический метод	0.10
4698	351413.63	3347640.26	Аналитический метод	0.10
4694	351419.25	3347644.79	Аналитический метод	0.10
4699	351406.15	3347649.20	Аналитический метод	0.10
4700	351418.17	3347646.48	Аналитический метод	0.10
4701	351411.71	3347641.28	Аналитический метод	0.10
4699	351406.15	3347649.20	Аналитический метод	0.10
4702	346354.23	3356408.28	Аналитический метод	0.10
4703	346356.62	3356398.52	Аналитический метод	0.10
4704	346353.12	3356404.26	Аналитический метод	0.10
4705	346352.57	3356406.87	Аналитический метод	0.10
4702	346354.23	3356408.28	Аналитический метод	0.10
4706	346340.91	3356462.65	Аналитический метод	0.10
4707	346353.16	3356412.63	Аналитический метод	0.10
4708	346351.63	3356411.32	Аналитический метод	0.10
4709	346341.75	3356458.09	Аналитический метод	0.10
4706	346340.91	3356462.65	Аналитический метод	0.10
4710	345219.85	3359724.38	Аналитический метод	0.10
4711	345388.33	3359270.76	Аналитический метод	0.10
4712	345293.24	3359469.05	Аналитический метод	0.10
4710	345219.85	3359724.38	Аналитический метод	0.10
4713	338242.87	3376333.78	Аналитический метод	0.10
4714	338243.65	3376330.87	Аналитический метод	0.10
4715	338242.38	3376328.61	Аналитический метод	0.10
4716	338238.71	3376332.66	Аналитический метод	0.10
4713	338242.87	3376333.78	Аналитический метод	0.10
4717	351215.48	3347420.64	Аналитический метод	0.10
4718	351222.85	3347409.51	Аналитический метод	0.10
4719	351259.86	3347351.77	Аналитический метод	0.10
4720	351297.49	3347293.88	Аналитический метод	0.10
4721	351336.08	3347236.01	Аналитический метод	0.10
4722	351373.67	3347176.22	Аналитический метод	0.10
4723	351413.58	3347118.06	Аналитический метод	0.10
4724	351452.53	3347058.41	Аналитический метод	0.10
4725	351491.84	3346999.51	Аналитический метод	0.10
4726	351525.33	3346948.01	Аналитический метод	0.10
4727	351559.50	3346897.02	Аналитический метод	0.10
4728	351593.63	3346844.60	Аналитический метод	0.10
4729	351626.84	3346792.62	Аналитический метод	0.10
4730	351661.21	3346740.35	Аналитический метод	0.10
4731	351696.29	3346688.90	Аналитический метод	0.10
4732	351729.09	3346638.29	Аналитический метод	0.10
4733	351761.43	3346590.28	Аналитический метод	0.10
4734	351796.51	3346535.23	Аналитический метод	0.10
4735	351832.56	3346481.37	Аналитический метод	0.10
4736	351867.68	3346426.54	Аналитический метод	0.10
4737	351903.88	3346372.01	Аналитический метод	0.10
4738	351939.09	3346317.98	Аналитический метод	0.10
4739	351975.69	3346263.55	Аналитический метод	0.10
4740	352011.29	3346210.64	Аналитический метод	0.10
4741	352046.39	3346156.32	Аналитический метод	0.10
4742	352081.75	3346101.11	Аналитический метод	0.10
4743	352115.39	3346052.56	Аналитический метод	0.10
4744	352147.69	3346003.78	Аналитический метод	0.10
4745	352167.66	3345942.81	Аналитический метод	0.10
4746	352189.85	3345881.98	Аналитический метод	0.10
4747	352210.11	3345819.75	Аналитический метод	0.10
4748	352232.18	3345757.89	Аналитический метод	0.10
4749	352257.07	3345697.77	Аналитический метод	0.10
4750	352282.59	3345638.55	Аналитический метод	0.10

1	2	3	4	5
4751	352307.98	3345578.61	Аналитический метод	0.10
4752	352332.77	3345519.87	Аналитический метод	0.10
4753	352358.57	3345458.41	Аналитический метод	0.10
4754	352384.11	3345398.65	Аналитический метод	0.10
4755	352401.96	3345357.17	Аналитический метод	0.10
4756	352423.48	3345308.16	Аналитический метод	0.10
4757	352438.52	3345245.49	Аналитический метод	0.10
4758	352454.46	3345183.70	Аналитический метод	0.10
4759	352472.26	3345118.72	Аналитический метод	0.10
4760	352488.62	3345056.17	Аналитический метод	0.10
4761	352505.00	3344993.59	Аналитический метод	0.10
4762	352521.85	3344927.14	Аналитический метод	0.10
4763	352540.52	3344860.09	Аналитический метод	0.10
4764	352554.71	3344816.14	Аналитический метод	0.10
4765	352569.69	3344771.80	Аналитический метод	0.10
4766	352586.55	3344725.74	Аналитический метод	0.10
4767	352602.08	3344683.63	Аналитический метод	0.10
4768	352615.97	3344640.48	Аналитический метод	0.10
4769	352630.95	3344595.24	Аналитический метод	0.10
4770	352646.51	3344552.56	Аналитический метод	0.10
4771	352661.16	3344509.07	Аналитический метод	0.10
4772	352676.71	3344466.95	Аналитический метод	0.10
4773	352688.81	3344428.50	Аналитический метод	0.10
4774	352702.87	3344388.61	Аналитический метод	0.10
4775	352717.45	3344347.88	Аналитический метод	0.10
4776	352729.82	3344311.34	Аналитический метод	0.10
4777	352746.35	3344264.56	Аналитический метод	0.10
4778	352761.80	3344219.91	Аналитический метод	0.10
4779	352776.92	3344177.98	Аналитический метод	0.10
4780	352791.46	3344136.54	Аналитический метод	0.10
4781	352805.95	3344093.56	Аналитический метод	0.10
4782	352821.59	3344049.78	Аналитический метод	0.10
4783	352835.34	3344009.97	Аналитический метод	0.10
4784	352850.49	3343967.65	Аналитический метод	0.10
4785	352865.87	3343922.91	Аналитический метод	0.10
4786	352880.11	3343882.64	Аналитический метод	0.10
4787	352894.81	3343840.49	Аналитический метод	0.10
4788	352910.47	3343795.90	Аналитический метод	0.10
4789	352924.91	3343755.25	Аналитический метод	0.10
4790	352938.39	3343715.74	Аналитический метод	0.10
4791	352952.59	3343675.28	Аналитический метод	0.10
4792	352967.78	3343632.67	Аналитический метод	0.10
4793	352982.43	3343589.64	Аналитический метод	0.10
4794	352997.88	3343546.43	Аналитический метод	0.10
4795	353013.77	3343500.46	Аналитический метод	0.10
4796	353028.98	3343457.01	Аналитический метод	0.10
4797	353043.40	3343416.84	Аналитический метод	0.10
4798	353057.85	3343375.46	Аналитический метод	0.10
4799	353072.07	3343334.74	Аналитический метод	0.10
4800	353087.23	3343291.60	Аналитический метод	0.10
4801	353103.86	3343244.66	Аналитический метод	0.10
4802	353119.97	3343198.48	Аналитический метод	0.10
4803	353135.13	3343154.18	Аналитический метод	0.10
4804	353150.58	3343110.75	Аналитический метод	0.10
4805	353166.46	3343065.50	Аналитический метод	0.10
4806	353181.39	3343022.87	Аналитический метод	0.10
4807	353196.59	3342979.23	Аналитический метод	0.10
4808	353219.55	3342914.59	Аналитический метод	0.10
4809	353237.70	3342862.68	Аналитический метод	0.10
4810	353255.58	3342810.50	Аналитический метод	0.10
4811	353273.52	3342756.67	Аналитический метод	0.10
4812	353291.71	3342705.03	Аналитический метод	0.10
4813	353309.64	3342652.43	Аналитический метод	0.10
4814	353325.48	3342607.53	Аналитический метод	0.10
4815	353341.61	3342560.90	Аналитический метод	0.10
4816	353358.24	3342514.17	Аналитический метод	0.10
4817	353375.96	3342463.16	Аналитический метод	0.10
4818	353392.99	3342413.84	Аналитический метод	0.10
4819	353410.30	3342365.41	Аналитический метод	0.10
4820	353426.40	3342316.79	Аналитический метод	0.10
4821	353443.77	3342266.48	Аналитический метод	0.10
4822	353460.21	3342218.92	Аналитический метод	0.10

1	2	3	4	5
4823	353478.44	3342166.87	Аналитический метод	0.10
4824	353497.15	3342114.38	Аналитический метод	0.10
4825	353514.53	3342062.96	Аналитический метод	0.10
4826	353533.01	3342010.79	Аналитический метод	0.10
4827	353550.04	3341959.95	Аналитический метод	0.10
4828	353567.94	3341908.91	Аналитический метод	0.10
4829	353584.97	3341859.03	Аналитический метод	0.10
4830	353602.02	3341809.65	Аналитический метод	0.10
4831	353619.04	3341761.22	Аналитический метод	0.10
4832	353639.30	3341704.53	Аналитический метод	0.10
4833	353659.57	3341646.70	Аналитический метод	0.10
4834	353677.12	3341594.59	Аналитический метод	0.10
4835	353695.03	3341541.38	Аналитический метод	0.10
4836	353713.88	3341486.66	Аналитический метод	0.10
4837	353732.37	3341435.31	Аналитический метод	0.10
4838	353750.53	3341384.32	Аналитический метод	0.10
4839	353767.89	3341332.87	Аналитический метод	0.10
4840	353786.06	3341281.85	Аналитический метод	0.10
4841	353803.66	3341230.82	Аналитический метод	0.10
4842	353823.34	3341173.85	Аналитический метод	0.10
4843	353843.98	3341117.35	Аналитический метод	0.10
4844	353858.96	3341069.78	Аналитический метод	0.10
4845	353873.74	3341025.52	Аналитический метод	0.10
4846	353888.72	3340983.51	Аналитический метод	0.10
4847	353903.65	3340940.87	Аналитический метод	0.10
4848	353919.44	3340895.66	Аналитический метод	0.10
4849	353934.43	3340852.53	Аналитический метод	0.10
4850	353950.21	3340808.02	Аналитический метод	0.10
4851	353965.98	3340763.50	Аналитический метод	0.10
4852	353981.76	3340718.99	Аналитический метод	0.10
4853	353997.59	3340673.77	Аналитический метод	0.10
4854	354014.12	3340627.10	Аналитический метод	0.10
4855	354029.15	3340584.06	Аналитический метод	0.10
4856	354044.90	3340540.25	Аналитический метод	0.10
4857	354062.30	3340488.37	Аналитический метод	0.10
4858	354080.26	3340439.37	Аналитический метод	0.10
4859	354098.12	3340386.21	Аналитический метод	0.10
4860	354071.18	3340369.30	Аналитический метод	0.10
4861	354038.09	3340344.93	Аналитический метод	0.10
4862	353993.11	3340313.53	Аналитический метод	0.10
4863	353942.69	3340278.13	Аналитический метод	0.10
4864	353901.62	3340251.13	Аналитический метод	0.10
4865	353863.61	3340227.16	Аналитический метод	0.10
4866	353862.62	3340226.13	Аналитический метод	0.10
4867	353946.26	3340610.41	Аналитический метод	0.10
4868	353946.79	3340614.25	Аналитический метод	0.10
4869	353955.01	3340753.58	Аналитический метод	0.10
4870	353953.46	3340762.26	Аналитический метод	0.10
4871	353893.18	3340925.12	Аналитический метод	0.10
4872	353879.69	3340965.65	Аналитический метод	0.10
4873	353860.56	3341017.11	Аналитический метод	0.10
4874	353857.56	3341022.79	Аналитический метод	0.10
4875	353810.30	3341089.84	Аналитический метод	0.10
4876	353465.77	3342077.48	Аналитический метод	0.10
4877	353173.14	3342924.34	Аналитический метод	0.10
4878	352845.81	3343878.01	Аналитический метод	0.10
4879	352685.92	3344320.11	Аналитический метод	0.10
4880	352522.74	3344798.24	Аналитический метод	0.10
4881	352230.82	3345643.11	Аналитический метод	0.10
4882	352197.32	3345750.40	Аналитический метод	0.10
4883	352061.25	3346035.51	Аналитический метод	0.10
4884	351839.86	3346374.94	Аналитический метод	0.10
4885	351728.83	3346571.23	Аналитический метод	0.10
4886	351727.93	3346572.70	Аналитический метод	0.10
4887	351189.74	3347387.68	Аналитический метод	0.10
4888	351179.79	3347403.04	Аналитический метод	0.10
4889	351190.35	3347408.26	Аналитический метод	0.10
4717	351215.48	3347420.64	Аналитический метод	0.10
4890	346422.26	3356466.40	Аналитический метод	0.10
4891	346438.14	3356437.69	Аналитический метод	0.10
4892	346470.34	3356380.97	Аналитический метод	0.10

1	2	3	4	5
4893	346495.80	3356335.57	Аналитический метод	0.10
4894	346526.67	3356281.02	Аналитический метод	0.10
4895	346566.76	3356210.63	Аналитический метод	0.10
4896	346600.30	3356150.47	Аналитический метод	0.10
4897	346630.40	3356097.10	Аналитический метод	0.10
4898	346662.35	3356040.44	Аналитический метод	0.10
4899	346693.69	3355984.70	Аналитический метод	0.10
4900	346726.87	3355925.87	Аналитический метод	0.10
4901	346759.96	3355867.14	Аналитический метод	0.10
4902	346790.32	3355813.05	Аналитический метод	0.10
4903	346823.22	3355754.60	Аналитический метод	0.10
4904	346854.86	3355698.58	Аналитический метод	0.10
4905	346886.49	3355642.43	Аналитический метод	0.10
4906	346919.37	3355582.38	Аналитический метод	0.10
4907	346946.54	3355521.72	Аналитический метод	0.10
4908	346973.05	3355462.56	Аналитический метод	0.10
4909	346999.76	3355402.73	Аналитический метод	0.10
4910	347026.14	3355344.51	Аналитический метод	0.10
4911	347051.41	3355287.31	Аналитический метод	0.10
4912	347077.96	3355228.27	Аналитический метод	0.10
4913	347104.49	3355168.94	Аналитический метод	0.10
4914	347130.56	3355111.11	Аналитический метод	0.10
4915	347155.89	3355054.40	Аналитический метод	0.10
4916	347181.22	3354998.04	Аналитический метод	0.10
4917	347208.52	3354936.86	Аналитический метод	0.10
4918	347233.66	3354881.15	Аналитический метод	0.10
4919	347257.96	3354827.23	Аналитический метод	0.10
4920	347283.18	3354770.77	Аналитический метод	0.10
4921	347309.02	3354713.56	Аналитический метод	0.10
4922	347335.57	3354654.34	Аналитический метод	0.10
4923	347361.82	3354595.69	Аналитический метод	0.10
4924	347386.71	3354540.03	Аналитический метод	0.10
4925	347411.76	3354484.58	Аналитический метод	0.10
4926	347436.12	3354426.25	Аналитический метод	0.10
4927	347460.31	3354368.47	Аналитический метод	0.10
4928	347484.31	3354311.31	Аналитический метод	0.10
4929	347508.32	3354253.68	Аналитический метод	0.10
4930	347532.69	3354195.69	Аналитический метод	0.10
4931	347557.35	3354136.65	Аналитический метод	0.10
4932	347581.70	3354078.29	Аналитический метод	0.10
4933	347606.12	3354019.88	Аналитический метод	0.10
4934	347631.06	3353960.19	Аналитический метод	0.10
4935	347654.84	3353903.08	Аналитический метод	0.10
4936	347679.08	3353845.08	Аналитический метод	0.10
4937	347701.99	3353789.78	Аналитический метод	0.10
4938	347724.24	3353732.30	Аналитический метод	0.10
4939	347746.06	3353675.32	Аналитический метод	0.10
4940	347768.75	3353616.65	Аналитический метод	0.10
4941	347791.56	3353557.30	Аналитический метод	0.10
4942	347813.88	3353499.31	Аналитический метод	0.10
4943	347836.47	3353440.80	Аналитический метод	0.10
4944	347858.39	3353383.98	Аналитический метод	0.10
4945	347880.95	3353325.25	Аналитический метод	0.10
4946	347907.77	3353255.18	Аналитический метод	0.10
4947	347932.66	3353190.51	Аналитический метод	0.10
4948	347955.78	3353130.52	Аналитический метод	0.10
4949	347979.58	3353068.32	Аналитический метод	0.10
4950	348002.40	3353009.16	Аналитический метод	0.10
4951	348025.07	3352949.07	Аналитический метод	0.10
4952	348048.14	3352889.11	Аналитический метод	0.10
4953	348070.95	3352829.81	Аналитический метод	0.10
4954	348093.02	3352772.07	Аналитический метод	0.10
4955	348116.56	3352710.73	Аналитический метод	0.10
4956	348139.98	3352650.28	Аналитический метод	0.10
4957	348162.10	3352592.45	Аналитический метод	0.10
4958	348184.55	3352533.99	Аналитический метод	0.10
4959	348207.43	3352474.51	Аналитический метод	0.10
4960	348231.75	3352411.26	Аналитический метод	0.10
4961	348252.83	3352356.60	Аналитический метод	0.10
4962	348275.20	3352298.37	Аналитический метод	0.10
4963	348298.13	3352238.25	Аналитический метод	0.10
4964	348320.97	3352178.90	Аналитический метод	0.10

1	2	3	4	5
4965	348344.31	3352119.74	Аналитический метод	0.10
4966	348368.61	3352054.45	Аналитический метод	0.10
4967	348389.70	3351999.25	Аналитический метод	0.10
4968	348411.53	3351942.02	Аналитический метод	0.10
4969	348435.43	3351879.63	Аналитический метод	0.10
4970	348458.77	3351818.54	Аналитический метод	0.10
4971	348482.25	3351757.38	Аналитический метод	0.10
4972	348506.26	3351695.08	Аналитический метод	0.10
4973	348529.17	3351635.00	Аналитический метод	0.10
4974	348552.83	3351573.06	Аналитический метод	0.10
4975	348576.33	3351511.74	Аналитический метод	0.10
4976	348599.52	3351451.06	Аналитический метод	0.10
4977	348623.11	3351389.63	Аналитический метод	0.10
4978	348646.70	3351328.36	Аналитический метод	0.10
4979	348647.27	3351327.12	Аналитический метод	0.10
4980	348679.85	3351268.00	Аналитический метод	0.10
4981	348711.50	3351210.47	Аналитический метод	0.10
4982	348742.85	3351153.77	Аналитический метод	0.10
4983	348781.15	3351096.20	Аналитический метод	0.10
4984	348815.25	3351045.39	Аналитический метод	0.10
4985	348852.06	3350990.03	Аналитический метод	0.10
4986	348887.96	3350936.22	Аналитический метод	0.10
4987	348921.48	3350886.27	Аналитический метод	0.10
4988	348958.89	3350830.19	Аналитический метод	0.10
4989	348993.49	3350778.40	Аналитический метод	0.10
4990	349028.63	3350725.43	Аналитический метод	0.10
4991	349064.53	3350671.93	Аналитический метод	0.10
4992	349100.64	3350617.77	Аналитический метод	0.10
4993	349136.32	3350563.78	Аналитический метод	0.10
4994	349171.72	3350511.25	Аналитический метод	0.10
4995	349208.72	3350456.50	Аналитический метод	0.10
4996	349244.64	3350402.73	Аналитический метод	0.10
4997	349280.14	3350348.18	Аналитический метод	0.10
4998	349316.97	3350294.26	Аналитический метод	0.10
4999	349353.27	3350239.92	Аналитический метод	0.10
5000	349389.14	3350185.28	Аналитический метод	0.10
5001	349425.55	3350131.25	Аналитический метод	0.10
5002	349461.66	3350077.10	Аналитический метод	0.10
5003	349498.06	3350022.11	Аналитический метод	0.10
5004	349535.16	3349967.36	Аналитический метод	0.10
5005	349571.00	3349913.33	Аналитический метод	0.10
5006	349607.12	3349858.91	Аналитический метод	0.10
5007	349643.49	3349805.19	Аналитический метод	0.10
5008	349679.81	3349749.63	Аналитический метод	0.10
5009	349715.76	3349696.06	Аналитический метод	0.10
5010	349746.40	3349649.99	Аналитический метод	0.10
5011	349779.92	3349600.91	Аналитический метод	0.10
5012	349814.74	3349547.96	Аналитический метод	0.10
5013	349850.62	3349494.26	Аналитический метод	0.10
5014	349886.51	3349440.30	Аналитический метод	0.10
5015	349922.43	3349386.56	Аналитический метод	0.10
5016	349959.73	3349331.20	Аналитический метод	0.10
5017	349995.59	3349277.53	Аналитический метод	0.10
5018	350031.27	3349223.52	Аналитический метод	0.10
5019	350065.23	3349173.18	Аналитический метод	0.10
5020	350100.17	3349121.61	Аналитический метод	0.10
5021	350134.82	3349069.16	Аналитический метод	0.10
5022	350170.01	3349016.86	Аналитический метод	0.10
5023	350205.84	3348964.10	Аналитический метод	0.10
5024	350239.23	3348912.29	Аналитический метод	0.10
5025	350273.25	3348859.69	Аналитический метод	0.10
5026	350307.50	3348807.94	Аналитический метод	0.10
5027	350342.57	3348753.80	Аналитический метод	0.10
5028	350378.01	3348699.05	Аналитический метод	0.10
5029	350413.43	3348645.59	Аналитический метод	0.10
5030	350449.28	3348591.21	Аналитический метод	0.10
5031	350484.19	3348537.28	Аналитический метод	0.10
5032	350519.63	3348482.76	Аналитический метод	0.10
5033	350555.97	3348428.16	Аналитический метод	0.10
5034	350590.21	3348374.87	Аналитический метод	0.10
5035	350625.13	3348322.38	Аналитический метод	0.10
5036	350660.61	3348268.60	Аналитический метод	0.10

1	2	3	4	5
5037	350695.87	3348214.22	Аналитический метод	0.10
5038	350731.50	3348158.85	Аналитический метод	0.10
5039	350767.19	3348104.36	Аналитический метод	0.10
5040	350802.39	3348050.32	Аналитический метод	0.10
5041	350838.51	3347996.39	Аналитический метод	0.10
5042	350880.87	3347932.38	Аналитический метод	0.10
5043	350923.25	3347867.26	Аналитический метод	0.10
5044	350958.45	3347812.24	Аналитический метод	0.10
5045	350993.62	3347758.29	Аналитический метод	0.10
5046	351029.30	3347703.81	Аналитический метод	0.10
5047	351064.89	3347649.92	Аналитический метод	0.10
5048	351100.03	3347595.07	Аналитический метод	0.10
5049	351135.27	3347540.99	Аналитический метод	0.10
5050	351165.65	3347495.18	Аналитический метод	0.10
5051	351195.62	3347450.65	Аналитический метод	0.10
5052	351213.26	3347423.99	Аналитический метод	0.10
5053	351188.59	3347411.84	Аналитический метод	0.10
5054	351177.60	3347406.42	Аналитический метод	0.10
5055	350877.14	3347870.32	Аналитический метод	0.10
5056	350624.32	3348257.49	Аналитический метод	0.10
5057	350067.75	3349091.84	Аналитический метод	0.10
5058	349761.50	3349559.51	Аналитический метод	0.10
5059	349504.18	3349940.93	Аналитический метод	0.10
5060	349178.12	3350435.09	Аналитический метод	0.10
5061	348949.77	3350769.23	Аналитический метод	0.10
5062	348945.98	3350773.59	Аналитический метод	0.10
5063	348914.15	3350802.64	Аналитический метод	0.10
5064	348898.68	3350825.88	Аналитический метод	0.10
5065	348548.18	3351235.80	Аналитический метод	0.10
5066	348511.05	3351545.76	Аналитический метод	0.10
5067	348479.93	3351626.71	Аналитический метод	0.10
5068	348472.83	3351680.96	Аналитический метод	0.10
5069	348471.34	3351686.77	Аналитический метод	0.10
5070	348126.53	3352574.08	Аналитический метод	0.10
5071	347959.16	3353023.62	Аналитический метод	0.10
5072	347590.12	3353975.91	Аналитический метод	0.10
5073	347392.82	3354430.32	Аналитический метод	0.10
5074	347189.11	3354879.96	Аналитический метод	0.10
5075	346991.35	3355345.41	Аналитический метод	0.10
5076	346813.52	3355683.08	Аналитический метод	0.10
5077	346699.53	3355854.20	Аналитический метод	0.10
5078	346570.45	3356052.34	Аналитический метод	0.10
5079	346570.26	3356053.32	Аналитический метод	0.10
5080	346569.61	3356054.28	Аналитический метод	0.10
5081	346568.83	3356054.82	Аналитический метод	0.10
5082	346527.23	3356118.69	Аналитический метод	0.10
5083	346386.69	3356349.20	Аналитический метод	0.10
5084	346362.87	3356389.79	Аналитический метод	0.10
5085	346357.63	3356411.18	Аналитический метод	0.10
5086	346392.68	3356441.05	Аналитический метод	0.10
4890	346422.26	3356466.40	Аналитический метод	0.10
5087	346412.35	3356484.32	Аналитический метод	0.10
5088	346420.29	3356469.97	Аналитический метод	0.10
5089	346390.08	3356444.09	Аналитический метод	0.10
5090	346356.56	3356415.53	Аналитический метод	0.10
5091	346343.05	3356470.68	Аналитический метод	0.10
5092	346368.25	3356475.64	Аналитический метод	0.10
5093	346399.08	3356481.73	Аналитический метод	0.10
5087	346412.35	3356484.32	Аналитический метод	0.10
5094	340287.56	3372096.51	Аналитический метод	0.10
5095	340292.17	3372081.12	Аналитический метод	0.10
5096	340312.80	3372011.38	Аналитический метод	0.10
5097	340332.75	3371944.22	Аналитический метод	0.10
5098	340352.84	3371876.49	Аналитический метод	0.10
5099	340372.93	3371808.57	Аналитический метод	0.10
5100	340392.27	3371743.00	Аналитический метод	0.10
5101	340411.93	3371676.38	Аналитический метод	0.10
5102	340429.09	3371618.44	Аналитический метод	0.10
5103	340446.43	3371560.02	Аналитический метод	0.10
5104	340463.27	3371503.20	Аналитический метод	0.10

1	2	3	4	5
5105	340480.85	3371443.86	Аналитический метод	0.10
5106	340498.50	3371384.59	Аналитический метод	0.10
5107	340515.46	3371327.76	Аналитический метод	0.10
5108	340533.44	3371267.10	Аналитический метод	0.10
5109	340551.09	3371207.57	Аналитический метод	0.10
5110	340568.18	3371150.68	Аналитический метод	0.10
5111	340586.53	3371088.96	Аналитический метод	0.10
5112	340586.88	3371087.97	Аналитический метод	0.10
5113	340614.47	3371021.53	Аналитический метод	0.10
5114	340640.05	3370960.36	Аналитический метод	0.10
5115	340666.00	3370897.99	Аналитический метод	0.10
5116	340692.22	3370835.56	Аналитический метод	0.10
5117	340718.39	3370773.06	Аналитический метод	0.10
5118	340743.91	3370711.76	Аналитический метод	0.10
5119	340769.97	3370649.68	Аналитический метод	0.10
5120	340796.21	3370587.38	Аналитический метод	0.10
5121	340822.57	3370524.15	Аналитический метод	0.10
5122	340848.62	3370461.62	Аналитический метод	0.10
5123	340874.23	3370400.78	Аналитический метод	0.10
5124	340900.77	3370337.66	Аналитический метод	0.10
5125	340927.69	3370275.92	Аналитический метод	0.10
5126	340954.37	3370215.76	Аналитический метод	0.10
5127	340981.42	3370154.63	Аналитический метод	0.10
5128	341009.31	3370092.11	Аналитический метод	0.10
5129	341035.84	3370031.33	Аналитический метод	0.10
5130	341063.62	3369968.71	Аналитический метод	0.10
5131	341094.38	3369899.51	Аналитический метод	0.10
5132	341122.88	3369834.78	Аналитический метод	0.10
5133	341151.85	3369769.34	Аналитический метод	0.10
5134	341179.93	3369705.74	Аналитический метод	0.10
5135	341207.75	3369642.84	Аналитический метод	0.10
5136	341234.40	3369582.74	Аналитический метод	0.10
5137	341262.47	3369519.73	Аналитический метод	0.10
5138	341289.56	3369458.29	Аналитический метод	0.10
5139	341317.10	3369395.93	Аналитический метод	0.10
5140	341346.25	3369331.53	Аналитический метод	0.10
5141	341370.74	3369274.51	Аналитический метод	0.10
5142	341397.42	3369214.18	Аналитический метод	0.10
5143	341424.14	3369153.73	Аналитический метод	0.10
5144	341452.85	3369089.07	Аналитический метод	0.10
5145	341479.30	3369029.76	Аналитический метод	0.10
5146	341504.88	3368968.52	Аналитический метод	0.10
5147	341532.33	3368903.44	Аналитический метод	0.10
5148	341584.81	3368778.66	Аналитический метод	0.10
5149	341612.69	3368712.28	Аналитический метод	0.10
5150	341638.54	3368650.79	Аналитический метод	0.10
5151	341663.05	3368592.89	Аналитический метод	0.10
5152	341688.87	3368530.38	Аналитический метод	0.10
5153	341712.82	3368473.24	Аналитический метод	0.10
5154	341739.86	3368409.01	Аналитический метод	0.10
5155	341765.28	3368348.97	Аналитический метод	0.10
5156	341790.59	3368288.53	Аналитический метод	0.10
5157	341815.68	3368228.78	Аналитический метод	0.10
5158	341841.84	3368166.07	Аналитический метод	0.10
5159	341869.28	3368101.08	Аналитический метод	0.10
5160	341894.97	3368039.65	Аналитический метод	0.10
5161	341920.65	3367978.64	Аналитический метод	0.10
5162	341945.75	3367918.11	Аналитический метод	0.10
5163	341970.73	3367858.73	Аналитический метод	0.10
5164	341997.67	3367794.98	Аналитический метод	0.10
5165	342021.06	3367739.20	Аналитический метод	0.10
5166	342047.82	3367675.17	Аналитический метод	0.10
5167	342072.82	3367615.24	Аналитический метод	0.10
5168	342098.54	3367554.57	Аналитический метод	0.10
5169	342124.09	3367493.35	Аналитический метод	0.10
5170	342147.00	3367438.55	Аналитический метод	0.10
5171	342173.74	3367375.14	Аналитический метод	0.10
5172	342198.15	3367317.18	Аналитический метод	0.10
5173	342221.24	3367262.62	Аналитический метод	0.10
5174	342248.05	3367199.01	Аналитический метод	0.10
5175	342273.51	3367138.04	Аналитический метод	0.10
5176	342299.38	3367077.09	Аналитический метод	0.10

1	2	3	4	5
5177	342324.30	3367017.30	Аналитический метод	0.10
5178	342347.73	3366961.97	Аналитический метод	0.10
5179	342374.71	3366897.92	Аналитический метод	0.10
5180	342400.34	3366836.85	Аналитический метод	0.10
5181	342426.91	3366773.68	Аналитический метод	0.10
5182	342453.63	3366709.94	Аналитический метод	0.10
5183	342479.90	3366647.96	Аналитический метод	0.10
5184	342508.44	3366580.50	Аналитический метод	0.10
5185	342536.00	3366514.42	Аналитический метод	0.10
5186	342564.64	3366446.44	Аналитический метод	0.10
5187	342592.14	3366380.76	Аналитический метод	0.10
5188	342618.60	3366317.90	Аналитический метод	0.10
5189	342645.39	3366254.81	Аналитический метод	0.10
5190	342672.55	3366190.73	Аналитический метод	0.10
5191	342699.32	3366127.02	Аналитический метод	0.10
5192	342725.03	3366065.80	Аналитический метод	0.10
5193	342751.82	3366002.46	Аналитический метод	0.10
5194	342777.90	3365940.32	Аналитический метод	0.10
5195	342805.87	3365873.96	Аналитический метод	0.10
5196	342831.98	3365811.34	Аналитический метод	0.10
5197	342858.22	3365749.48	Аналитический метод	0.10
5198	342886.28	3365682.63	Аналитический метод	0.10
5199	342910.09	3365625.81	Аналитический метод	0.10
5200	342936.13	3365563.73	Аналитический метод	0.10
5201	342961.90	3365503.19	Аналитический метод	0.10
5202	342987.17	3365442.62	Аналитический метод	0.10
5203	343009.93	3365388.94	Аналитический метод	0.10
5204	343036.89	3365324.27	Аналитический метод	0.10
5205	343062.49	3365263.45	Аналитический метод	0.10
5206	343088.62	3365200.93	Аналитический метод	0.10
5207	343114.03	3365141.03	Аналитический метод	0.10
5208	343139.49	3365081.05	Аналитический метод	0.10
5209	343165.36	3365019.64	Аналитический метод	0.10
5210	343190.27	3364960.88	Аналитический метод	0.10
5211	343215.82	3364900.15	Аналитический метод	0.10
5212	343240.66	3364841.36	Аналитический метод	0.10
5213	343265.03	3364783.91	Аналитический метод	0.10
5214	343290.22	3364723.65	Аналитический метод	0.10
5215	343315.30	3364663.69	Аналитический метод	0.10
5216	343340.71	3364604.42	Аналитический метод	0.10
5217	343367.52	3364540.61	Аналитический метод	0.10
5218	343393.79	3364478.58	Аналитический метод	0.10
5219	343418.89	3364419.46	Аналитический метод	0.10
5220	343444.51	3364358.54	Аналитический метод	0.10
5221	343469.61	3364298.63	Аналитический метод	0.10
5222	343495.34	3364237.59	Аналитический метод	0.10
5223	343522.80	3364172.24	Аналитический метод	0.10
5224	343545.88	3364117.54	Аналитический метод	0.10
5225	343571.58	3364056.87	Аналитический метод	0.10
5226	343596.78	3363997.12	Аналитический метод	0.10
5227	343621.24	3363938.73	Аналитический метод	0.10
5228	343644.40	3363878.74	Аналитический метод	0.10
5229	343666.50	3363822.21	Аналитический метод	0.10
5230	343691.03	3363759.31	Аналитический метод	0.10
5231	343713.77	3363701.17	Аналитический метод	0.10
5232	343736.65	3363641.35	Аналитический метод	0.10
5233	343759.80	3363581.76	Аналитический метод	0.10
5234	343782.37	3363523.50	Аналитический метод	0.10
5235	343807.92	3363458.99	Аналитический метод	0.10
5236	343828.15	3363406.23	Аналитический метод	0.10
5237	343851.49	3363346.22	Аналитический метод	0.10
5238	343876.97	3363280.97	Аналитический метод	0.10
5239	343902.50	3363215.17	Аналитический метод	0.10
5240	343926.05	3363154.38	Аналитический метод	0.10
5241	343950.30	3363092.59	Аналитический метод	0.10
5242	343975.59	3363026.94	Аналитический метод	0.10
5243	344000.42	3362963.26	Аналитический метод	0.10
5244	344025.12	3362900.24	Аналитический метод	0.10
5245	344050.69	3362834.41	Аналитический метод	0.10
5246	344075.95	3362769.67	Аналитический метод	0.10
5247	344100.80	3362706.01	Аналитический метод	0.10
5248	344126.20	3362640.31	Аналитический метод	0.10

1	2	3	4	5
5249	344150.25	3362576.93	Аналитический метод	0.10
5250	344177.36	3362512.74	Аналитический метод	0.10
5251	344203.63	3362449.12	Аналитический метод	0.10
5252	344230.00	3362385.63	Аналитический метод	0.10
5253	344256.24	3362322.42	Аналитический метод	0.10
5254	344282.86	3362257.51	Аналитический метод	0.10
5255	344307.20	3362198.94	Аналитический метод	0.10
5256	344330.13	3362143.97	Аналитический метод	0.10
5257	344357.91	3362077.02	Аналитический метод	0.10
5258	344385.08	3362010.93	Аналитический метод	0.10
5259	344412.52	3361944.74	Аналитический метод	0.10
5260	344440.38	3361877.69	Аналитический метод	0.10
5261	344467.64	3361811.25	Аналитический метод	0.10
5262	344495.08	3361745.05	Аналитический метод	0.10
5263	344521.72	3361680.76	Аналитический метод	0.10
5264	344548.42	3361616.50	Аналитический метод	0.10
5265	344575.53	3361551.42	Аналитический метод	0.10
5266	344600.77	3361489.97	Аналитический метод	0.10
5267	344626.22	3361428.52	Аналитический метод	0.10
5268	344651.46	3361367.70	Аналитический метод	0.10
5269	344676.71	3361306.78	Аналитический метод	0.10
5270	344700.20	3361249.32	Аналитический метод	0.10
5271	344724.03	3361191.49	Аналитический метод	0.10
5272	344748.62	3361132.08	Аналитический метод	0.10
5273	344772.65	3361074.12	Аналитический метод	0.10
5274	344798.26	3361012.30	Аналитический метод	0.10
5275	344822.67	3360953.10	Аналитический метод	0.10
5276	344847.85	3360892.42	Аналитический метод	0.10
5277	344872.70	3360832.54	Аналитический метод	0.10
5278	344897.91	3360771.64	Аналитический метод	0.10
5279	344921.74	3360714.10	Аналитический метод	0.10
5280	344946.34	3360654.35	Аналитический метод	0.10
5281	344972.21	3360592.31	Аналитический метод	0.10
5282	344996.40	3360533.98	Аналитический метод	0.10
5283	345022.03	3360471.97	Аналитический метод	0.10
5284	345045.09	3360416.15	Аналитический метод	0.10
5285	345069.13	3360358.45	Аналитический метод	0.10
5286	345093.81	3360298.92	Аналитический метод	0.10
5287	345117.37	3360242.29	Аналитический метод	0.10
5288	345138.59	3360186.36	Аналитический метод	0.10
5289	345159.66	3360118.63	Аналитический метод	0.10
5290	345178.72	3360052.04	Аналитический метод	0.10
5291	345197.02	3359987.48	Аналитический метод	0.10
5292	345215.87	3359921.49	Аналитический метод	0.10
5293	345233.57	3359859.59	Аналитический метод	0.10
5294	345254.24	3359787.16	Аналитический метод	0.10
5295	345272.34	3359723.29	Аналитический метод	0.10
5296	345290.49	3359659.96	Аналитический метод	0.10
5297	345308.09	3359598.04	Аналитический метод	0.10
5298	345325.53	3359536.80	Аналитический метод	0.10
5299	345342.99	3359476.15	Аналитический метод	0.10
5300	345361.38	3359412.09	Аналитический метод	0.10
5301	345362.12	3359410.23	Аналитический метод	0.10
5302	345394.12	3359348.73	Аналитический метод	0.10
5303	345424.57	3359291.59	Аналитический метод	0.10
5304	345451.35	3359240.69	Аналитический метод	0.10
5305	345479.14	3359187.74	Аналитический метод	0.10
5306	345506.74	3359134.69	Аналитический метод	0.10
5307	345539.58	3359073.33	Аналитический метод	0.10
5308	345568.27	3359018.52	Аналитический метод	0.10
5309	345596.90	3358963.98	Аналитический метод	0.10
5310	345625.69	3358909.43	Аналитический метод	0.10
5311	345655.78	3358852.18	Аналитический метод	0.10
5312	345684.85	3358797.45	Аналитический метод	0.10
5313	345709.00	3358735.98	Аналитический метод	0.10
5314	345732.20	3358677.82	Аналитический метод	0.10
5315	345756.78	3358617.80	Аналитический метод	0.10
5316	345779.02	3358560.36	Аналитический метод	0.10
5317	345802.34	3358501.66	Аналитический метод	0.10
5318	345825.21	3358444.32	Аналитический метод	0.10
5319	345849.10	3358384.19	Аналитический метод	0.10
5320	345872.72	3358325.25	Аналитический метод	0.10

1	2	3	4	5
5321	345895.23	3358268.71	Аналитический метод	0.10
5322	345917.31	3358213.14	Аналитический метод	0.10
5323	345938.64	3358159.99	Аналитический метод	0.10
5324	345961.69	3358102.11	Аналитический метод	0.10
5325	345984.14	3358045.39	Аналитический метод	0.10
5326	346007.07	3357988.11	Аналитический метод	0.10
5327	346029.36	3357931.87	Аналитический метод	0.10
5328	346052.42	3357874.07	Аналитический метод	0.10
5329	346075.76	3357815.92	Аналитический метод	0.10
5330	346098.65	3357758.26	Аналитический метод	0.10
5331	346121.71	3357700.29	Аналитический метод	0.10
5332	346143.93	3357644.73	Аналитический метод	0.10
5333	346166.99	3357586.98	Аналитический метод	0.10
5334	346187.96	3357529.07	Аналитический метод	0.10
5335	346202.93	3357466.67	Аналитический метод	0.10
5336	346215.11	3357408.45	Аналитический метод	0.10
5337	346227.84	3357347.43	Аналитический метод	0.10
5338	346240.17	3357288.44	Аналитический метод	0.10
5339	346253.21	3357225.95	Аналитический метод	0.10
5340	346266.13	3357164.34	Аналитический метод	0.10
5341	346278.64	3357104.42	Аналитический метод	0.10
5342	346291.01	3357045.34	Аналитический метод	0.10
5343	346304.34	3356981.97	Аналитический метод	0.10
5344	346317.29	3356920.00	Аналитический метод	0.10
5345	346329.84	3356859.98	Аналитический метод	0.10
5346	346342.42	3356799.33	Аналитический метод	0.10
5347	346354.90	3356739.79	Аналитический метод	0.10
5348	346367.75	3356678.51	Аналитический метод	0.10
5349	346379.96	3356620.13	Аналитический метод	0.10
5350	346392.82	3356558.44	Аналитический метод	0.10
5351	346406.03	3356496.64	Аналитический метод	0.10
5352	346407.06	3356493.89	Аналитический метод	0.10
5353	346410.32	3356488.00	Аналитический метод	0.10
5354	346398.31	3356485.65	Аналитический метод	0.10
5355	346367.47	3356479.56	Аналитический метод	0.10
5356	346342.10	3356474.57	Аналитический метод	0.10
5357	346328.18	3356531.36	Аналитический метод	0.10
5358	346214.64	3357144.58	Аналитический метод	0.10
5359	346098.59	3357641.05	Аналитический метод	0.10
5360	346097.47	3357644.61	Аналитический метод	0.10
5361	345922.93	3358082.71	Аналитический метод	0.10
5362	345909.10	3358115.90	Аналитический метод	0.10
5363	345493.67	3359051.09	Аналитический метод	0.10
5364	345407.26	3359231.28	Аналитический метод	0.10
5365	345205.23	3359775.23	Аналитический метод	0.10
5366	345167.16	3359907.67	Аналитический метод	0.10
5367	345045.69	3360282.14	Аналитический метод	0.10
5368	344833.32	3360819.35	Аналитический метод	0.10
5369	344461.24	3361728.05	Аналитический метод	0.10
5370	344276.92	3362176.05	Аналитический метод	0.10
5371	344092.58	3362631.65	Аналитический метод	0.10
5372	343727.73	3363568.58	Аналитический метод	0.10
5373	343340.59	3364517.36	Аналитический метод	0.10
5374	342855.78	3365648.15	Аналитический метод	0.10
5375	342850.20	3365658.87	Аналитический метод	0.10
5376	342761.95	3365861.45	Аналитический метод	0.10
5377	342704.23	3366002.96	Аналитический метод	0.10
5378	342550.71	3366364.14	Аналитический метод	0.10
5379	342208.95	3367178.66	Аналитический метод	0.10
5380	342170.29	3367274.36	Аналитический метод	0.10
5381	342150.40	3367320.39	Аналитический метод	0.10
5382	341827.94	3368089.76	Аналитический метод	0.10
5383	341732.74	3368312.50	Аналитический метод	0.10
5384	341463.98	3368948.52	Аналитический метод	0.10
5385	341456.64	3368964.13	Аналитический метод	0.10
5386	341310.55	3369306.94	Аналитический метод	0.10
5387	341062.60	3369876.91	Аналитический метод	0.10
5388	340675.16	3370753.49	Аналитический метод	0.10
5389	340599.99	3370950.25	Аналитический метод	0.10
5390	340351.00	3371735.01	Аналитический метод	0.10
5391	340260.55	3372069.90	Аналитический метод	0.10
5392	340254.24	3372088.91	Аналитический метод	0.10

1	2	3	4	5
5094	340287.56	3372096.51	Аналитический метод	0.10
5393	340564.49	3372160.40	Аналитический метод	0.10
5394	340566.22	3372136.90	Аналитический метод	0.10
5395	340560.27	3372159.45	Аналитический метод	0.10
5393	340564.49	3372160.40	Аналитический метод	0.10
5396	332635.42	3382505.15	Аналитический метод	0.10
5397	332789.58	3382320.68	Аналитический метод	0.10
5398	332757.70	3382356.25	Аналитический метод	0.10
5399	332670.85	3382453.87	Аналитический метод	0.10
5400	332640.42	3382494.71	Аналитический метод	0.10
5396	332635.42	3382505.15	Аналитический метод	0.10
5401	332590.99	3382771.67	Аналитический метод	0.10
5402	332593.63	3382633.56	Аналитический метод	0.10
5403	332592.12	3382640.41	Аналитический метод	0.10
5404	332584.75	3382728.42	Аналитический метод	0.10
5401	332590.99	3382771.67	Аналитический метод	0.10
5405	330922.52	3388662.21	Аналитический метод	0.10
5406	330950.31	3388610.64	Аналитический метод	0.10
5407	331032.45	3388458.32	Аналитический метод	0.10
5408	330951.87	3388521.78	Аналитический метод	0.10
5409	330932.96	3388539.94	Аналитический метод	0.10
5410	330915.45	3388570.91	Аналитический метод	0.10
5411	330911.98	3388586.63	Аналитический метод	0.10
5412	330915.83	3388625.23	Аналитический метод	0.10
5413	330919.41	3388635.79	Аналитический метод	0.10
5414	330920.64	3388641.56	Аналитический метод	0.10
5405	330922.52	3388662.21	Аналитический метод	0.10
5415	330135.87	3390249.40	Аналитический метод	0.10
5416	330143.61	3390247.85	Аналитический метод	0.10
5417	330176.14	3390187.15	Аналитический метод	0.10
5418	330208.45	3390127.11	Аналитический метод	0.10
5419	330275.34	3390003.45	Аналитический метод	0.10
5420	330308.13	3389942.33	Аналитический метод	0.10
5421	330341.84	3389879.72	Аналитический метод	0.10
5422	330375.12	3389818.15	Аналитический метод	0.10
5423	330408.12	3389756.91	Аналитический метод	0.10
5424	330440.50	3389696.78	Аналитический метод	0.10
5425	330475.27	3389632.77	Аналитический метод	0.10
5426	330508.31	3389571.77	Аналитический метод	0.10
5427	330541.74	3389509.88	Аналитический метод	0.10
5428	330575.02	3389448.39	Аналитический метод	0.10
5429	330608.59	3389386.51	Аналитический метод	0.10
5430	330641.90	3389325.10	Аналитический метод	0.10
5431	330675.00	3389263.69	Аналитический метод	0.10
5432	330708.72	3389201.69	Аналитический метод	0.10
5433	330741.44	3389141.04	Аналитический метод	0.10
5434	330775.80	3389077.63	Аналитический метод	0.10
5435	330808.75	3389016.55	Аналитический метод	0.10
5436	330842.23	3388954.62	Аналитический метод	0.10
5437	330875.55	3388893.02	Аналитический метод	0.10
5438	330908.38	3388832.57	Аналитический метод	0.10
5439	330941.66	3388770.72	Аналитический метод	0.10
5440	330974.38	3388709.88	Аналитический метод	0.10
5441	331007.80	3388648.31	Аналитический метод	0.10
5442	331041.82	3388585.38	Аналитический метод	0.10
5443	331074.56	3388524.94	Аналитический метод	0.10
5444	331105.73	3388467.49	Аналитический метод	0.10
5445	331137.65	3388408.73	Аналитический метод	0.10
5446	331172.46	3388344.52	Аналитический метод	0.10
5447	331205.06	3388284.20	Аналитический метод	0.10
5448	331225.61	3388241.72	Аналитический метод	0.10
5449	331261.30	3388181.00	Аналитический метод	0.10
5450	331290.73	3388125.96	Аналитический метод	0.10
5451	331322.68	3388066.27	Аналитический метод	0.10
5452	331351.28	3388012.71	Аналитический метод	0.10
5453	331380.40	3387959.51	Аналитический метод	0.10
5454	331411.03	3387902.79	Аналитический метод	0.10

1	2	3	4	5
5455	331442.66	3387843.99	Аналитический метод	0.10
5456	331474.22	3387785.38	Аналитический метод	0.10
5457	331506.34	3387726.02	Аналитический метод	0.10
5458	331538.66	3387665.61	Аналитический метод	0.10
5459	331572.65	3387603.04	Аналитический метод	0.10
5460	331604.39	3387543.56	Аналитический метод	0.10
5461	331638.04	3387481.27	Аналитический метод	0.10
5462	331671.89	3387418.26	Аналитический метод	0.10
5463	331705.03	3387356.90	Аналитический метод	0.10
5464	331737.65	3387296.41	Аналитический метод	0.10
5465	331772.81	3387231.44	Аналитический метод	0.10
5466	331806.57	3387168.64	Аналитический метод	0.10
5467	331841.14	3387104.75	Аналитический метод	0.10
5468	331873.59	3387043.38	Аналитический метод	0.10
5469	331906.59	3386982.06	Аналитический метод	0.10
5470	331940.28	3386919.45	Аналитический метод	0.10
5471	331972.46	3386859.52	Аналитический метод	0.10
5472	332005.96	3386797.36	Аналитический метод	0.10
5473	332038.82	3386736.43	Аналитический метод	0.10
5474	332071.82	3386675.14	Аналитический метод	0.10
5475	332104.48	3386614.38	Аналитический метод	0.10
5476	332137.89	3386552.45	Аналитический метод	0.10
5477	332170.43	3386491.89	Аналитический метод	0.10
5478	332203.01	3386431.52	Аналитический метод	0.10
5479	332237.20	3386368.03	Аналитический метод	0.10
5480	332269.82	3386307.15	Аналитический метод	0.10
5481	332302.99	3386245.62	Аналитический метод	0.10
5482	332336.37	3386184.58	Аналитический метод	0.10
5483	332367.69	3386126.33	Аналитический метод	0.10
5484	332398.11	3386069.97	Аналитический метод	0.10
5485	332428.32	3386014.13	Аналитический метод	0.10
5486	332460.26	3385954.76	Аналитический метод	0.10
5487	332494.00	3385891.63	Аналитический метод	0.10
5488	332526.49	3385830.59	Аналитический метод	0.10
5489	332559.58	3385769.02	Аналитический метод	0.10
5490	332591.79	3385709.50	Аналитический метод	0.10
5491	332623.90	3385649.77	Аналитический метод	0.10
5492	332655.91	3385590.29	Аналитический метод	0.10
5493	332687.70	3385531.56	Аналитический метод	0.10
5494	332719.62	3385472.08	Аналитический метод	0.10
5495	332751.44	3385412.99	Аналитический метод	0.10
5496	332783.86	3385352.87	Аналитический метод	0.10
5497	332816.38	3385293.14	Аналитический метод	0.10
5498	332847.88	3385234.22	Аналитический метод	0.10
5499	332877.68	3385179.02	Аналитический метод	0.10
5500	332908.75	3385121.21	Аналитический метод	0.10
5501	332940.57	3385062.13	Аналитический метод	0.10
5502	332972.91	3385001.92	Аналитический метод	0.10
5503	333004.00	3384944.04	Аналитический метод	0.10
5504	333028.91	3384900.57	Аналитический метод	0.10
5505	333016.43	3384839.04	Аналитический метод	0.10
5506	333005.21	3384774.67	Аналитический метод	0.10
5507	332993.14	3384705.58	Аналитический метод	0.10
5508	332981.62	3384639.49	Аналитический метод	0.10
5509	332969.38	3384569.48	Аналитический метод	0.10
5510	332956.35	3384496.06	Аналитический метод	0.10
5511	332943.69	3384424.81	Аналитический метод	0.10
5512	332931.85	3384359.00	Аналитический метод	0.10
5513	332908.07	3384294.35	Аналитический метод	0.10
5514	332883.54	3384228.30	Аналитический метод	0.10
5515	332883.07	3384226.62	Аналитический метод	0.10
5516	332870.71	3384158.77	Аналитический метод	0.10
5517	332857.63	3384090.88	Аналитический метод	0.10
5518	332845.31	3384023.79	Аналитический метод	0.10
5519	332832.37	3383954.17	Аналитический метод	0.10
5520	332819.24	3383883.92	Аналитический метод	0.10
5521	332806.24	3383813.55	Аналитический метод	0.10
5522	332793.38	3383743.94	Аналитический метод	0.10
5523	332780.43	3383673.76	Аналитический метод	0.10
5524	332766.82	3383600.95	Аналитический метод	0.10
5525	332754.26	3383533.10	Аналитический метод	0.10
5526	332741.37	3383464.29	Аналитический метод	0.10

1	2	3	4	5
5527	332727.93	3383392.31	Аналитический метод	0.10
5528	332715.18	3383323.38	Аналитический метод	0.10
5529	332702.69	3383256.49	Аналитический метод	0.10
5530	332690.95	3383193.00	Аналитический метод	0.10
5531	332680.17	3383134.92	Аналитический метод	0.10
5532	332668.16	3383071.23	Аналитический метод	0.10
5533	332668.02	3383070.19	Аналитический метод	0.10
5534	332662.54	3383001.78	Аналитический метод	0.10
5535	332656.93	3382934.17	Аналитический метод	0.10
5536	332651.18	3382865.35	Аналитический метод	0.10
5537	332645.64	3382796.90	Аналитический метод	0.10
5538	332641.08	3382741.90	Аналитический метод	0.10
5539	332636.93	3382691.70	Аналитический метод	0.10
5540	332633.23	3382647.07	Аналитический метод	0.10
5541	332634.24	3382641.83	Аналитический метод	0.10
5542	332660.27	3382589.19	Аналитический метод	0.10
5543	332685.75	3382537.75	Аналитический метод	0.10
5544	332711.29	3382486.63	Аналитический метод	0.10
5545	332740.73	3382427.95	Аналитический метод	0.10
5546	332742.25	3382425.74	Аналитический метод	0.10
5547	332787.06	3382376.07	Аналитический метод	0.10
5548	332831.62	3382327.03	Аналитический метод	0.10
5549	332876.78	3382277.07	Аналитический метод	0.10
5550	332922.93	3382226.19	Аналитический метод	0.10
5551	332969.03	3382175.31	Аналитический метод	0.10
5552	333016.62	3382122.96	Аналитический метод	0.10
5553	333064.76	3382069.96	Аналитический метод	0.10
5554	333111.68	3382018.36	Аналитический метод	0.10
5555	333157.09	3381967.84	Аналитический метод	0.10
5556	333203.04	3381917.28	Аналитический метод	0.10
5557	333250.83	3381864.60	Аналитический метод	0.10
5558	333296.83	3381813.64	Аналитический метод	0.10
5559	333342.10	3381764.05	Аналитический метод	0.10
5560	333387.75	3381713.33	Аналитический метод	0.10
5561	333434.26	3381662.29	Аналитический метод	0.10
5562	333410.49	3381632.60	Аналитический метод	0.10
5563	333088.30	3381987.40	Аналитический метод	0.10
5564	332866.85	3382234.48	Аналитический метод	0.10
5565	332628.39	3382519.80	Аналитический метод	0.10
5566	332617.37	3382542.81	Аналитический метод	0.10
5567	332605.86	3382577.93	Аналитический метод	0.10
5568	332598.02	3382613.60	Аналитический метод	0.10
5569	332594.52	3382796.19	Аналитический метод	0.10
5570	332682.36	3383405.17	Аналитический метод	0.10
5571	332790.12	3383950.80	Аналитический метод	0.10
5572	332923.47	3384608.70	Аналитический метод	0.10
5573	332968.31	3384857.08	Аналитический метод	0.10
5574	332968.71	3384861.52	Аналитический метод	0.10
5575	332967.51	3384892.02	Аналитический метод	0.10
5576	332966.50	3384898.11	Аналитический метод	0.10
5577	332958.34	3384925.69	Аналитический метод	0.10
5578	332956.26	3384930.67	Аналитический метод	0.10
5579	332769.83	3385268.67	Аналитический метод	0.10
5580	332471.95	3385813.42	Аналитический метод	0.10
5581	332254.95	3386224.73	Аналитический метод	0.10
5582	332003.71	3386684.84	Аналитический метод	0.10
5583	331886.57	3386905.59	Аналитический метод	0.10
5584	331791.82	3387079.65	Аналитический метод	0.10
5585	331305.19	3387987.71	Аналитический метод	0.10
5586	331210.28	3388172.96	Аналитический метод	0.10
5587	331072.17	3388412.87	Аналитический метод	0.10
5588	331056.62	3388436.76	Аналитический метод	0.10
5589	331051.75	3388442.26	Аналитический метод	0.10
5590	331040.61	3388451.61	Аналитический метод	0.10
5591	330953.83	3388612.54	Аналитический метод	0.10
5592	330923.17	3388669.42	Аналитический метод	0.10
5593	330923.77	3388676.02	Аналитический метод	0.10
5594	330923.38	3388683.23	Аналитический метод	0.10
5595	330919.35	3388703.20	Аналитический метод	0.10
5596	330917.33	3388709.18	Аналитический метод	0.10
5597	330905.05	3388734.45	Аналитический метод	0.10
5598	330902.22	3388738.96	Аналитический метод	0.10

1	2	3	4	5
5599	330887.90	3388757.20	Аналитический метод	0.10
5600	330853.28	3388805.72	Аналитический метод	0.10
5601	330833.93	3388851.20	Аналитический метод	0.10
5602	330822.52	3388888.46	Аналитический метод	0.10
5603	330820.60	3388893.02	Аналитический метод	0.10
5604	330268.40	3389910.90	Аналитический метод	0.10
5605	330095.22	3390220.26	Аналитический метод	0.10
5606	330090.03	3390228.65	Аналитический метод	0.10
5607	330107.39	3390236.39	Аналитический метод	0.10
5415	330135.87	3390249.40	Аналитический метод	0.10
<i>Часть 2 (МСК-субъект 56, зона 2)</i>				
5608	2281917.59	442163.60	Аналитический метод	0.10
5609	2281920.96	442164.43	Аналитический метод	0.10
5610	2282812.15	442320.85	Аналитический метод	0.10
5611	2282870.63	442361.46	Аналитический метод	0.10
5612	2282872.38	442362.58	Аналитический метод	0.10
5613	2282876.98	442364.64	Аналитический метод	0.10
5614	2283214.54	442477.28	Аналитический метод	0.10
5615	2283448.35	442561.66	Аналитический метод	0.10
5616	2283810.70	442690.53	Аналитический метод	0.10
5617	2283817.48	442691.93	Аналитический метод	0.10
5618	2284297.08	442722.91	Аналитический метод	0.10
5619	2284556.19	442752.73	Аналитический метод	0.10
5620	2284585.41	442760.27	Аналитический метод	0.10
5621	2284924.00	442978.45	Аналитический метод	0.10
5622	2285183.50	443255.04	Аналитический метод	0.10
5623	2285184.67	443256.21	Аналитический метод	0.10
5624	2285363.50	443423.05	Аналитический метод	0.10
5625	2285335.42	443442.39	Аналитический метод	0.10
5626	2285307.34	443466.78	Аналитический метод	0.10
5627	2285304.67	443466.99	Аналитический метод	0.10
5628	2285304.04	443467.28	Аналитический метод	0.10
5629	2285303.75	443467.99	Аналитический метод	0.10
5630	2285304.04	443468.70	Аналитический метод	0.10
5631	2285304.75	443468.99	Аналитический метод	0.10
5632	2285307.83	443468.75	Аналитический метод	0.10
5633	2285308.41	443468.50	Аналитический метод	0.10
5634	2285336.69	443443.93	Аналитический метод	0.10
5635	2285364.99	443424.45	Аналитический метод	0.10
5636	2285371.63	443430.64	Аналитический метод	0.10
5637	2285639.16	443775.76	Аналитический метод	0.10
5638	2285643.26	443779.93	Аналитический метод	0.10
5639	2285707.63	443831.66	Аналитический метод	0.10
5640	2285711.31	443834.11	Аналитический метод	0.10
5641	2285938.99	443958.28	Аналитический метод	0.10
5642	2286004.74	444004.19	Аналитический метод	0.10
5643	2286155.04	444103.28	Аналитический метод	0.10
5644	2287295.03	444877.62	Аналитический метод	0.10
5645	2287414.85	444962.98	Аналитический метод	0.10
5646	2288123.23	445456.08	Аналитический метод	0.10
5647	2289039.60	446103.42	Аналитический метод	0.10
5648	2289818.83	446662.57	Аналитический метод	0.10
5649	2289820.90	446663.91	Аналитический метод	0.10
5650	2289826.36	446666.24	Аналитический метод	0.10
5651	2290074.13	446739.01	Аналитический метод	0.10
5652	2290074.92	446739.23	Аналитический метод	0.10
5653	2290638.56	446884.49	Аналитический метод	0.10
5654	2291062.44	447015.39	Аналитический метод	0.10
5655	2291063.48	447015.67	Аналитический метод	0.10
5656	2291406.41	447105.56	Аналитический метод	0.10
5657	2291408.76	447106.06	Аналитический метод	0.10
5658	2291480.71	447117.69	Аналитический метод	0.10
5659	2291752.61	447215.94	Аналитический метод	0.10
5660	2291955.38	447355.00	Аналитический метод	0.10
5661	2292355.04	447659.70	Аналитический метод	0.10
5662	2292762.53	447972.56	Аналитический метод	0.10
5663	2293498.24	448534.59	Аналитический метод	0.10
5664	2293501.88	448537.18	Аналитический метод	0.10
5665	2293482.38	448568.21	Аналитический метод	0.10
5666	2293482.31	448568.35	Аналитический метод	0.10
5667	2293479.13	448575.95	Аналитический метод	0.10
5668	2293450.53	448579.95	Аналитический метод	0.10

1	2	3	4	5
5669	2293449.96	448580.23	Аналитический метод	0.10
5670	2293449.43	448581.14	Аналитический метод	0.10
5671	2293449.31	448581.61	Аналитический метод	0.10
5672	2293449.60	448582.32	Аналитический метод	0.10
5673	2293450.31	448582.61	Аналитический метод	0.10
5674	2293451.02	448582.32	Аналитический метод	0.10
5675	2293451.31	448581.86	Аналитический метод	0.10
5676	2293479.97	448577.85	Аналитический метод	0.10
5677	2293480.54	448577.57	Аналитический метод	0.10
5678	2293480.75	448577.25	Аналитический метод	0.10
5679	2293484.12	448569.20	Аналитический метод	0.10
5680	2293503.51	448538.34	Аналитический метод	0.10
5681	2294079.19	448948.32	Аналитический метод	0.10
5682	2294089.44	448952.60	Аналитический метод	0.10
5683	2294393.08	449004.95	Аналитический метод	0.10
5684	2294698.75	449048.70	Аналитический метод	0.10
5685	2294890.13	449078.06	Аналитический метод	0.10
5686	2295681.95	449204.73	Аналитический метод	0.10
5687	2296400.65	449334.74	Аналитический метод	0.10
5688	2296645.28	449383.72	Аналитический метод	0.10
5689	2297318.84	449529.12	Аналитический метод	0.10
5690	2299225.92	449932.21	Аналитический метод	0.10
5691	2299437.30	449973.60	Аналитический метод	0.10
5692	2299845.54	450063.71	Аналитический метод	0.10
5693	2300206.08	450140.23	Аналитический метод	0.10
5694	2301099.74	450327.74	Аналитический метод	0.10
5695	2302050.06	450529.19	Аналитический метод	0.10
5696	2302194.83	450557.43	Аналитический метод	0.10
5697	2303390.70	450812.88	Аналитический метод	0.10
5698	2304239.45	450988.90	Аналитический метод	0.10
5699	2305180.34	451190.36	Аналитический метод	0.10
5700	2305846.19	451331.68	Аналитический метод	0.10
5701	2306078.29	451381.89	Аналитический метод	0.10
5702	2306135.88	451395.09	Аналитический метод	0.10
5703	2306156.73	451398.75	Аналитический метод	0.10
5704	2306174.55	451406.18	Аналитический метод	0.10
5705	2306338.80	451487.11	Аналитический метод	0.10
5706	2306397.19	451520.06	Аналитический метод	0.10
5707	2306486.69	451568.48	Аналитический метод	0.10
5708	2306493.36	451570.95	Аналитический метод	0.10
5709	2306776.08	451631.40	Аналитический метод	0.10
5710	2307224.15	451723.41	Аналитический метод	0.10
5711	2307445.54	451771.59	Аналитический метод	0.10
5712	2307781.88	451842.86	Аналитический метод	0.10
5713	2307812.33	451849.90	Аналитический метод	0.10
5714	2307841.78	451854.82	Аналитический метод	0.10
5715	2308548.42	452007.30	Аналитический метод	0.10
5716	2308553.70	452007.87	Аналитический метод	0.10
5717	2308564.74	452005.29	Аналитический метод	0.10
5718	2308577.94	451998.79	Аналитический метод	0.10
5719	2308582.42	451995.95	Аналитический метод	0.10
5720	2308600.00	451982.04	Аналитический метод	0.10
5721	2309017.16	451676.33	Аналитический метод	0.10
5722	2309835.49	451080.17	Аналитический метод	0.10
5723	2310606.83	450514.42	Аналитический метод	0.10
5724	2311484.08	449849.24	Аналитический метод	0.10
5725	2311488.99	449844.29	Аналитический метод	0.10
5726	2311621.00	449667.68	Аналитический метод	0.10
5727	2311726.98	449530.38	Аналитический метод	0.10
5728	2311728.83	449527.61	Аналитический метод	0.10
5729	2311732.17	449515.10	Аналитический метод	0.10
5730	2311731.67	449513.22	Аналитический метод	0.10
5731	2311828.80	449429.72	Аналитический метод	0.10
5732	2311841.09	449433.01	Аналитический метод	0.10
5733	2311853.59	449429.66	Аналитический метод	0.10
5734	2311858.26	449426.17	Аналитический метод	0.10
5735	2312137.63	449162.28	Аналитический метод	0.10
5736	2312450.40	448868.38	Аналитический метод	0.10
5737	2312533.73	448792.36	Аналитический метод	0.10
5738	2312637.06	448759.01	Аналитический метод	0.10
5739	2313055.28	448646.31	Аналитический метод	0.10
5740	2313541.05	448509.81	Аналитический метод	0.10

1	2	3	4	5
5741	2313717.89	448458.75	Аналитический метод	0.10
5742	2313989.31	448386.65	Аналитический метод	0.10
5743	2314098.92	448352.58	Аналитический метод	0.10
5744	2314935.98	448126.33	Аналитический метод	0.10
5745	2315148.53	448064.86	Аналитический метод	0.10
5746	2315154.08	448062.50	Аналитический метод	0.10
5747	2315160.42	448057.27	Аналитический метод	0.10
5748	2315474.60	447696.44	Аналитический метод	0.10
5749	2315476.48	447693.99	Аналитический метод	0.10
5750	2315903.78	447059.75	Аналитический метод	0.10
5751	2315905.10	447057.53	Аналитический метод	0.10
5752	2315944.28	446984.01	Аналитический метод	0.10
5753	2315946.10	446979.62	Аналитический метод	0.10
5754	2315966.76	446912.55	Аналитический метод	0.10
5755	2315966.86	446912.25	Аналитический метод	0.10
5756	2316026.80	446708.15	Аналитический метод	0.10
5757	2316070.80	446567.90	Аналитический метод	0.10
5758	2316071.34	446565.88	Аналитический метод	0.10
5759	2316083.51	446511.62	Аналитический метод	0.10
5760	2316110.25	446442.92	Аналитический метод	0.10
5761	2316605.28	446086.82	Аналитический метод	0.10
5762	2317689.54	445776.19	Аналитический метод	0.10
5763	2318592.30	445717.01	Аналитический метод	0.10
5764	2318603.16	445713.70	Аналитический метод	0.10
5765	2318608.24	445709.84	Аналитический метод	0.10
5766	2318719.16	445600.06	Аналитический метод	0.10
5767	2321075.20	442967.13	Аналитический метод	0.10
5768	2321287.42	442724.07	Аналитический метод	0.10
5769	2321506.13	442483.73	Аналитический метод	0.10
5770	2322070.78	441857.75	Аналитический метод	0.10
5771	2322208.34	441712.65	Аналитический метод	0.10
5772	2322898.75	440929.98	Аналитический метод	0.10
5773	2323605.16	440137.29	Аналитический метод	0.10
5774	2323790.48	439931.55	Аналитический метод	0.10
5775	2323953.01	439757.82	Аналитический метод	0.10
5776	2323984.91	439727.37	Аналитический метод	0.10
5777	2324833.60	439744.64	Аналитический метод	0.10
5778	2325336.64	439751.36	Аналитический метод	0.10
5779	2325363.22	439751.78	Аналитический метод	0.10
5780	2325363.16	439753.65	Аналитический метод	0.10
5781	2325356.48	439754.98	Аналитический метод	0.10
5782	2325352.82	439758.64	Аналитический метод	0.10
5783	2325351.48	439763.64	Аналитический метод	0.10
5784	2325352.82	439768.64	Аналитический метод	0.10
5785	2325356.48	439772.30	Аналитический метод	0.10
5786	2325359.24	439773.73	Аналитический метод	0.10
5787	2325363.79	439774.82	Аналитический метод	0.10
5788	2325368.08	439773.67	Аналитический метод	0.10
5789	2325415.98	439773.90	Аналитический метод	0.10
5790	2325474.48	439774.12	Аналитический метод	0.10
5791	2325525.70	439774.20	Аналитический метод	0.10
5792	2325577.91	439774.50	Аналитический метод	0.10
5793	2325630.62	439774.81	Аналитический метод	0.10
5794	2325679.96	439775.13	Аналитический метод	0.10
5795	2325732.69	439775.24	Аналитический метод	0.10
5796	2325783.77	439775.31	Аналитический метод	0.10
5797	2325840.77	439775.75	Аналитический метод	0.10
5798	2325885.77	439776.40	Аналитический метод	0.10
5799	2325938.07	439777.35	Аналитический метод	0.10
5800	2325991.24	439778.22	Аналитический метод	0.10
5801	2326041.26	439778.81	Аналитический метод	0.10
5802	2326095.69	439779.58	Аналитический метод	0.10
5803	2326147.08	439780.20	Аналитический метод	0.10
5804	2326196.09	439780.92	Аналитический метод	0.10
5805	2326247.79	439781.72	Аналитический метод	0.10
5806	2326299.91	439782.48	Аналитический метод	0.10
5807	2326349.77	439783.28	Аналитический метод	0.10
5808	2326399.37	439785.11	Аналитический метод	0.10
5809	2326448.78	439785.79	Аналитический метод	0.10
5810	2326497.21	439786.49	Аналитический метод	0.10
5811	2326545.54	439787.56	Аналитический метод	0.10
5812	2326595.16	439788.43	Аналитический метод	0.10

1	2	3	4	5
5813	2326648.59	439789.27	Аналитический метод	0.10
5814	2326703.15	439790.24	Аналитический метод	0.10
5815	2326757.67	439791.22	Аналитический метод	0.10
5816	2326814.37	439792.39	Аналитический метод	0.10
5817	2326868.56	439793.74	Аналитический метод	0.10
5818	2326923.36	439794.31	Аналитический метод	0.10
5819	2326975.85	439795.27	Аналитический метод	0.10
5820	2327026.80	439796.41	Аналитический метод	0.10
5821	2327089.63	439797.55	Аналитический метод	0.10
5822	2327143.04	439798.48	Аналитический метод	0.10
5823	2327202.73	439799.55	Аналитический метод	0.10
5824	2327259.32	439801.03	Аналитический метод	0.10
5825	2327312.83	439801.91	Аналитический метод	0.10
5826	2327375.26	439802.78	Аналитический метод	0.10
5827	2327432.83	439803.84	Аналитический метод	0.10
5828	2327488.30	439804.83	Аналитический метод	0.10
5829	2327546.16	439805.69	Аналитический метод	0.10
5830	2327608.96	439806.68	Аналитический метод	0.10
5831	2327655.74	439807.45	Аналитический метод	0.10
5832	2327710.12	439808.44	Аналитический метод	0.10
5833	2327768.88	439809.37	Аналитический метод	0.10
5834	2327829.26	439810.70	Аналитический метод	0.10
5835	2327883.26	439811.41	Аналитический метод	0.10
5836	2327938.22	439812.38	Аналитический метод	0.10
5837	2327989.47	439813.01	Аналитический метод	0.10
5838	2328042.67	439813.73	Аналитический метод	0.10
5839	2328098.96	439814.65	Аналитический метод	0.10
5840	2328152.81	439815.24	Аналитический метод	0.10
5841	2328203.53	439816.06	Аналитический метод	0.10
5842	2328260.87	439816.71	Аналитический метод	0.10
5843	2328319.76	439817.64	Аналитический метод	0.10
5844	2328386.61	439818.68	Аналитический метод	0.10
5845	2328440.49	439818.87	Аналитический метод	0.10
5846	2328491.46	439819.39	Аналитический метод	0.10
5847	2328550.15	439819.91	Аналитический метод	0.10
5848	2328608.72	439820.08	Аналитический метод	0.10
5849	2328667.58	439820.61	Аналитический метод	0.10
5850	2328727.31	439820.81	Аналитический метод	0.10
5851	2328781.39	439821.16	Аналитический метод	0.10
5852	2328839.45	439821.32	Аналитический метод	0.10
5853	2328900.60	439821.65	Аналитический метод	0.10
5854	2328962.93	439821.82	Аналитический метод	0.10
5855	2329022.45	439822.13	Аналитический метод	0.10
5856	2329076.92	439822.47	Аналитический метод	0.10
5857	2329129.79	439822.75	Аналитический метод	0.10
5858	2329183.20	439822.98	Аналитический метод	0.10
5859	2329232.79	439823.10	Аналитический метод	0.10
5860	2329285.05	439823.36	Аналитический метод	0.10
5861	2329336.37	439823.41	Аналитический метод	0.10
5862	2329386.07	439823.85	Аналитический метод	0.10
5863	2329435.91	439824.14	Аналитический метод	0.10
5864	2329483.73	439824.11	Аналитический метод	0.10
5865	2329535.25	439824.35	Аналитический метод	0.10
5866	2329589.27	439824.83	Аналитический метод	0.10
5867	2329649.54	439824.95	Аналитический метод	0.10
5868	2329713.75	439825.08	Аналитический метод	0.10
5869	2329768.94	439825.11	Аналитический метод	0.10
5870	2329822.64	439825.33	Аналитический метод	0.10
5871	2329870.44	439824.91	Аналитический метод	0.10
5872	2329876.34	439822.92	Аналитический метод	0.10
5873	2329913.65	439795.03	Аналитический метод	0.10
5874	2329962.12	439758.33	Аналитический метод	0.10
5875	2329999.78	439730.01	Аналитический метод	0.10
5876	2330042.49	439697.33	Аналитический метод	0.10
5877	2330085.20	439665.06	Аналитический метод	0.10
5878	2330128.13	439632.67	Аналитический метод	0.10
5879	2330171.26	439599.78	Аналитический метод	0.10
5880	2330214.64	439566.71	Аналитический метод	0.10
5881	2330256.99	439534.90	Аналитический метод	0.10
5882	2330301.01	439501.06	Аналитический метод	0.10
5883	2330345.90	439467.17	Аналитический метод	0.10
5884	2330391.72	439432.28	Аналитический метод	0.10

1	2	3	4	5
5885	2330436.98	439397.50	Аналитический метод	0.10
5886	2330483.12	439362.77	Аналитический метод	0.10
5887	2330531.64	439325.69	Аналитический метод	0.10
5888	2330578.13	439290.18	Аналитический метод	0.10
5889	2330623.29	439254.85	Аналитический метод	0.10
5890	2330669.36	439220.28	Аналитический метод	0.10
5891	2330716.70	439184.15	Аналитический метод	0.10
5892	2330763.84	439148.09	Аналитический метод	0.10
5893	2330805.23	439116.45	Аналитический метод	0.10
5894	2330848.67	439083.20	Аналитический метод	0.10
5895	2330894.33	439048.33	Аналитический метод	0.10
5896	2330941.45	439012.44	Аналитический метод	0.10
5897	2330985.86	438978.23	Аналитический метод	0.10
5898	2331032.55	438942.37	Аналитический метод	0.10
5899	2331075.92	438908.36	Аналитический метод	0.10
5900	2331124.16	438871.69	Аналитический метод	0.10
5901	2331163.54	438842.71	Аналитический метод	0.10
5902	2331196.42	438842.91	Аналитический метод	0.10
5903	2331250.63	438843.73	Аналитический метод	0.10
5904	2331307.51	438843.59	Аналитический метод	0.10
5905	2331364.50	438843.56	Аналитический метод	0.10
5906	2331422.41	438843.91	Аналитический метод	0.10
5907	2331475.73	438844.70	Аналитический метод	0.10
5908	2331532.98	438844.92	Аналитический метод	0.10
5909	2331586.63	438845.51	Аналитический метод	0.10
5910	2331642.49	438845.38	Аналитический метод	0.10
5911	2331697.29	438845.48	Аналитический метод	0.10
5912	2331751.38	438846.06	Аналитический метод	0.10
5913	2331918.70	438847.01	Аналитический метод	0.10
5914	2332083.13	438845.44	Аналитический метод	0.10
5915	2332137.36	438845.85	Аналитический метод	0.10
5916	2332190.05	438848.07	Аналитический метод	0.10
5917	2332243.67	438845.98	Аналитический метод	0.10
5918	2332299.86	438846.48	Аналитический метод	0.10
5919	2332355.75	438844.12	Аналитический метод	0.10
5920	2332410.48	438846.01	Аналитический метод	0.10
5921	2332466.01	438845.27	Аналитический метод	0.10
5922	2332522.48	438845.33	Аналитический метод	0.10
5923	2332576.86	438845.79	Аналитический метод	0.10
5924	2332632.50	438846.13	Аналитический метод	0.10
5925	2332689.13	438848.23	Аналитический метод	0.10
5926	2332746.59	438847.48	Аналитический метод	0.10
5927	2332802.01	438846.41	Аналитический метод	0.10
5928	2332867.94	438846.07	Аналитический метод	0.10
5929	2332914.60	438846.00	Аналитический метод	0.10
5930	2332967.84	438847.60	Аналитический метод	0.10
5931	2333030.46	438847.68	Аналитический метод	0.10
5932	2333082.75	438849.48	Аналитический метод	0.10
5933	2333140.91	438848.89	Аналитический метод	0.10
5934	2333194.73	438849.95	Аналитический метод	0.10
5935	2333250.63	438850.95	Аналитический метод	0.10
5936	2333373.17	438850.86	Аналитический метод	0.10
5937	2333430.78	438850.45	Аналитический метод	0.10
5938	2333490.17	438851.30	Аналитический метод	0.10
5939	2333544.69	438851.67	Аналитический метод	0.10
5940	2333601.30	438852.42	Аналитический метод	0.10
5941	2333661.63	438852.39	Аналитический метод	0.10
5942	2333722.98	438853.36	Аналитический метод	0.10
5943	2333771.58	438852.85	Аналитический метод	0.10
5944	2333824.92	438853.64	Аналитический метод	0.10
5945	2333878.96	438853.77	Аналитический метод	0.10
5946	2333937.21	438854.30	Аналитический метод	0.10
5947	2333994.58	438855.33	Аналитический метод	0.10
5948	2334049.53	438855.11	Аналитический метод	0.10
5949	2334107.38	438855.91	Аналитический метод	0.10
5950	2334166.16	438856.09	Аналитический метод	0.10
5951	2334219.03	438856.52	Аналитический метод	0.10
5952	2334272.01	438856.82	Аналитический метод	0.10
5953	2334321.38	438857.24	Аналитический метод	0.10
5954	2334376.36	438856.96	Аналитический метод	0.10
5955	2334428.19	438857.91	Аналитический метод	0.10
5956	2334478.29	438858.65	Аналитический метод	0.10

1	2	3	4	5
5957	2334529.88	438859.08	Аналитический метод	0.10
5958	2334584.42	438859.34	Аналитический метод	0.10
5959	2334637.33	438859.46	Аналитический метод	0.10
5960	2334690.99	438860.24	Аналитический метод	0.10
5961	2334744.69	438860.23	Аналитический метод	0.10
5962	2334799.60	438861.31	Аналитический метод	0.10
5963	2334853.45	438861.84	Аналитический метод	0.10
5964	2334907.90	438862.47	Аналитический метод	0.10
5965	2334961.53	438864.88	Аналитический метод	0.10
5966	2335017.98	438861.50	Аналитический метод	0.10
5967	2335070.13	438863.22	Аналитический метод	0.10
5968	2335070.48	438863.23	Аналитический метод	0.10
5969	2335125.64	438863.15	Аналитический метод	0.10
5970	2335179.10	438862.97	Аналитический метод	0.10
5971	2335236.25	438864.12	Аналитический метод	0.10
5972	2335291.88	438865.47	Аналитический метод	0.10
5973	2335343.85	438866.06	Аналитический метод	0.10
5974	2335400.61	438866.43	Аналитический метод	0.10
5975	2335456.54	438866.34	Аналитический метод	0.10
5976	2335512.17	438867.23	Аналитический метод	0.10
5977	2335572.59	438868.29	Аналитический метод	0.10
5978	2335631.34	438869.38	Аналитический метод	0.10
5979	2335687.05	438868.63	Аналитический метод	0.10
5980	2335741.05	438869.10	Аналитический метод	0.10
5981	2335789.92	438869.82	Аналитический метод	0.10
5982	2335830.09	438870.01	Аналитический метод	0.10
5983	2335877.40	438870.22	Аналитический метод	0.10
5984	2335922.54	438870.54	Аналитический метод	0.10
5985	2335968.71	438870.66	Аналитический метод	0.10
5986	2336015.25	438870.90	Аналитический метод	0.10
5987	2336056.78	438870.76	Аналитический метод	0.10
5988	2336102.41	438871.79	Аналитический метод	0.10
5989	2336104.74	438871.51	Аналитический метод	0.10
5990	2336143.41	438862.22	Аналитический метод	0.10
5991	2336209.03	438840.30	Аналитический метод	0.10
5992	2336249.78	438828.39	Аналитический метод	0.10
5993	2336303.30	438812.25	Аналитический метод	0.10
5994	2336348.69	438799.02	Аналитический метод	0.10
5995	2336389.75	438787.21	Аналитический метод	0.10
5996	2336449.46	438770.16	Аналитический метод	0.10
5997	2336506.35	438753.25	Аналитический метод	0.10
5998	2336565.80	438734.51	Аналитический метод	0.10
5999	2336623.84	438716.92	Аналитический метод	0.10
6000	2336680.42	438699.17	Аналитический метод	0.10
6001	2336738.44	438681.27	Аналитический метод	0.10
6002	2336795.85	438664.10	Аналитический метод	0.10
6003	2336856.16	438646.47	Аналитический метод	0.10
6004	2336912.19	438629.12	Аналитический метод	0.10
6005	2336955.49	438616.30	Аналитический метод	0.10
6006	2336986.04	438634.89	Аналитический метод	0.10
6007	2337018.38	438654.11	Аналитический метод	0.10
6008	2337068.19	438683.88	Аналитический метод	0.10
6009	2337118.08	438713.39	Аналитический метод	0.10
6010	2337168.40	438743.27	Аналитический метод	0.10
6011	2337218.83	438770.49	Аналитический метод	0.10
6012	2337267.03	438799.33	Аналитический метод	0.10
6013	2337319.03	438830.33	Аналитический метод	0.10
6014	2337369.49	438860.40	Аналитический метод	0.10
6015	2337420.79	438890.95	Аналитический метод	0.10
6016	2337472.83	438922.13	Аналитический метод	0.10
6017	2337525.58	438953.51	Аналитический метод	0.10
6018	2337574.88	438983.07	Аналитический метод	0.10
6019	2337626.42	439013.92	Аналитический метод	0.10
6020	2337676.13	439043.71	Аналитический метод	0.10
6021	2337725.69	439073.37	Аналитический метод	0.10
6022	2337775.45	439103.16	Аналитический метод	0.10
6023	2337824.25	439132.12	Аналитический метод	0.10
6024	2337872.31	439160.83	Аналитический метод	0.10
6025	2337919.61	439189.17	Аналитический метод	0.10
6026	2337968.86	439218.41	Аналитический метод	0.10
6027	2338018.84	439248.32	Аналитический метод	0.10
6028	2338067.26	439277.32	Аналитический метод	0.10

1	2	3	4	5
6029	2338115.41	439306.02	Аналитический метод	0.10
6030	2338162.73	439334.26	Аналитический метод	0.10
6031	2338211.60	439363.42	Аналитический метод	0.10
6032	2338259.73	439392.14	Аналитический метод	0.10
6033	2338309.78	439421.87	Аналитический метод	0.10
6034	2338355.76	439449.40	Аналитический метод	0.10
6035	2338401.58	439476.75	Аналитический метод	0.10
6036	2338445.70	439503.05	Аналитический метод	0.10
6037	2338490.34	439529.60	Аналитический метод	0.10
6038	2338535.42	439556.33	Аналитический метод	0.10
6039	2338581.15	439583.72	Аналитический метод	0.10
6040	2338625.42	439609.99	Аналитический метод	0.10
6041	2338667.48	439635.08	Аналитический метод	0.10
6042	2338712.60	439661.99	Аналитический метод	0.10
6043	2338758.34	439689.21	Аналитический метод	0.10
6044	2338805.78	439717.61	Аналитический метод	0.10
6045	2338853.45	439746.01	Аналитический метод	0.10
6046	2338902.70	439775.41	Аналитический метод	0.10
6047	2338951.24	439804.43	Аналитический метод	0.10
6048	2338998.61	439832.56	Аналитический метод	0.10
6049	2339044.13	439859.75	Аналитический метод	0.10
6050	2339088.48	439886.22	Аналитический метод	0.10
6051	2339131.42	439911.92	Аналитический метод	0.10
6052	2339168.81	439934.30	Аналитический метод	0.10
6053	2339173.95	439935.71	Аналитический метод	0.10
6054	2339178.95	439934.38	Аналитический метод	0.10
6055	2339182.31	439931.20	Аналитический метод	0.10
6056	2339210.40	439888.34	Аналитический метод	0.10
6057	2339245.33	439836.99	Аналитический метод	0.10
6058	2339274.13	439793.17	Аналитический метод	0.10
6059	2339302.23	439747.37	Аналитический метод	0.10
6060	2339330.75	439703.57	Аналитический метод	0.10
6061	2339360.00	439658.82	Аналитический метод	0.10
6062	2339392.31	439608.96	Аналитический метод	0.10
6063	2339422.16	439563.43	Аналитический метод	0.10
6064	2339457.50	439509.03	Аналитический метод	0.10
6065	2339480.94	439473.16	Аналитический метод	0.10
6066	2339507.31	439432.72	Аналитический метод	0.10
6067	2339533.71	439392.02	Аналитический метод	0.10
6068	2339562.45	439347.75	Аналитический метод	0.10
6069	2339589.94	439305.48	Аналитический метод	0.10
6070	2339618.17	439262.19	Аналитический метод	0.10
6071	2339644.66	439221.36	Аналитический метод	0.10
6072	2339673.15	439177.68	Аналитический метод	0.10
6073	2339703.63	439130.82	Аналитический метод	0.10
6074	2339733.11	439085.67	Аналитический метод	0.10
6075	2339763.40	439038.92	Аналитический метод	0.10
6076	2339792.31	438994.15	Аналитический метод	0.10
6077	2339824.66	438944.68	Аналитический метод	0.10
6078	2339855.73	438896.74	Аналитический метод	0.10
6079	2339877.92	438862.41	Аналитический метод	0.10
6080	2339908.65	438815.60	Аналитический метод	0.10
6081	2339929.89	438782.04	Аналитический метод	0.10
6082	2339957.15	438739.74	Аналитический метод	0.10
6083	2339983.75	438698.82	Аналитический метод	0.10
6084	2340012.78	438654.67	Аналитический метод	0.10
6085	2340065.01	438573.62	Аналитический метод	0.10
6086	2340098.24	438521.35	Аналитический метод	0.10
6087	2340126.89	438477.79	Аналитический метод	0.10
6088	2340154.80	438434.76	Аналитический метод	0.10
6089	2340182.38	438392.54	Аналитический метод	0.10
6090	2340209.84	438350.15	Аналитический метод	0.10
6091	2340265.44	438264.23	Аналитический метод	0.10
6092	2340321.17	438179.13	Аналитический метод	0.10
6093	2340347.24	438138.88	Аналитический метод	0.10
6094	2340373.46	438097.80	Аналитический метод	0.10
6095	2340400.91	438055.91	Аналитический метод	0.10
6096	2340428.08	438014.55	Аналитический метод	0.10
6097	2340455.20	437971.93	Аналитический метод	0.10
6098	2340482.40	437930.56	Аналитический метод	0.10
6099	2340509.19	437888.68	Аналитический метод	0.10
6100	2340561.25	437808.96	Аналитический метод	0.10

1	2	3	4	5
6101	2340586.85	437769.45	Аналитический метод	0.10
6102	2340611.89	437730.53	Аналитический метод	0.10
6103	2340637.73	437691.11	Аналитический метод	0.10
6104	2340688.40	437613.15	Аналитический метод	0.10
6105	2340713.44	437574.63	Аналитический метод	0.10
6106	2340737.36	437537.59	Аналитический метод	0.10
6107	2340761.69	437500.44	Аналитический метод	0.10
6108	2340788.40	437460.46	Аналитический метод	0.10
6109	2340829.58	437438.38	Аналитический метод	0.10
6110	2340880.88	437410.28	Аналитический метод	0.10
6111	2340924.79	437386.39	Аналитический метод	0.10
6112	2340968.42	437363.16	Аналитический метод	0.10
6113	2341012.18	437339.64	Аналитический метод	0.10
6114	2341058.46	437314.78	Аналитический метод	0.10
6115	2341103.85	437289.74	Аналитический метод	0.10
6116	2341148.55	437265.62	Аналитический метод	0.10
6117	2341192.93	437241.77	Аналитический метод	0.10
6118	2341236.50	437218.13	Аналитический метод	0.10
6119	2341276.10	437196.28	Аналитический метод	0.10
6120	2341321.35	437172.05	Аналитический метод	0.10
6121	2341366.61	437147.72	Аналитический метод	0.10
6122	2341411.25	437123.83	Аналитический метод	0.10
6123	2341456.00	437099.83	Аналитический метод	0.10
6124	2341500.45	437075.61	Аналитический метод	0.10
6125	2341544.58	437052.33	Аналитический метод	0.10
6126	2341588.03	437028.43	Аналитический метод	0.10
6127	2341637.17	437001.86	Аналитический метод	0.10
6128	2341680.49	436978.81	Аналитический метод	0.10
6129	2341725.46	436953.50	Аналитический метод	0.10
6130	2341768.85	436930.60	Аналитический метод	0.10
6131	2341810.71	436907.98	Аналитический метод	0.10
6132	2341852.61	436903.17	Аналитический метод	0.10
6133	2341910.41	436896.70	Аналитический метод	0.10
6134	2341959.73	436891.48	Аналитический метод	0.10
6135	2342028.99	436883.15	Аналитический метод	0.10
6136	2342093.59	436876.29	Аналитический метод	0.10
6137	2342147.14	436870.07	Аналитический метод	0.10
6138	2342182.48	436866.22	Аналитический метод	0.10
6139	2342230.78	436861.27	Аналитический метод	0.10
6140	2342414.20	436840.62	Аналитический метод	0.10
6141	2342466.67	436836.15	Аналитический метод	0.10
6142	2342525.33	436828.57	Аналитический метод	0.10
6143	2342593.76	436819.25	Аналитический метод	0.10
6144	2342634.76	436815.90	Аналитический метод	0.10
6145	2342691.67	436809.34	Аналитический метод	0.10
6146	2342743.83	436803.32	Аналитический метод	0.10
6147	2342793.12	436797.64	Аналитический метод	0.10
6148	2342847.42	436791.78	Аналитический метод	0.10
6149	2342908.13	436784.49	Аналитический метод	0.10
6150	2342957.24	436779.24	Аналитический метод	0.10
6151	2343014.66	436773.26	Аналитический метод	0.10
6152	2343069.98	436766.61	Аналитический метод	0.10
6153	2343129.94	436759.84	Аналитический метод	0.10
6154	2343182.38	436753.38	Аналитический метод	0.10
6155	2343236.26	436746.92	Аналитический метод	0.10
6156	2343291.92	436741.09	Аналитический метод	0.10
6157	2343344.23	436734.97	Аналитический метод	0.10
6158	2343395.23	436728.97	Аналитический метод	0.10
6159	2343444.38	436723.36	Аналитический метод	0.10
6160	2343491.33	436718.01	Аналитический метод	0.10
6161	2343532.18	436717.72	Аналитический метод	0.10
6162	2343591.34	436717.65	Аналитический метод	0.10
6163	2343644.59	436717.87	Аналитический метод	0.10
6164	2343694.66	436718.21	Аналитический метод	0.10
6165	2343749.84	436718.45	Аналитический метод	0.10
6166	2343804.36	436716.82	Аналитический метод	0.10
6167	2343854.38	436718.08	Аналитический метод	0.10
6168	2343905.84	436718.15	Аналитический метод	0.10
6169	2343958.54	436718.52	Аналитический метод	0.10
6170	2344010.60	436718.71	Аналитический метод	0.10
6171	2344063.28	436717.72	Аналитический метод	0.10
6172	2344114.76	436718.49	Аналитический метод	0.10

1	2	3	4	5
6173	2344170.26	436718.43	Аналитический метод	0.10
6174	2344223.30	436719.07	Аналитический метод	0.10
6175	2344276.42	436718.82	Аналитический метод	0.10
6176	2344341.77	436718.71	Аналитический метод	0.10
6177	2344399.01	436719.92	Аналитический метод	0.10
6178	2344453.54	436719.66	Аналитический метод	0.10
6179	2344508.74	436719.89	Аналитический метод	0.10
6180	2344562.69	436719.98	Аналитический метод	0.10
6181	2344619.06	436719.74	Аналитический метод	0.10
6182	2344676.11	436720.12	Аналитический метод	0.10
6183	2344732.56	436720.42	Аналитический метод	0.10
6184	2344790.95	436720.62	Аналитический метод	0.10
6185	2344844.46	436720.68	Аналитический метод	0.10
6186	2344900.73	436720.98	Аналитический метод	0.10
6187	2344950.09	436721.04	Аналитический метод	0.10
6188	2345001.04	436721.06	Аналитический метод	0.10
6189	2345053.17	436721.39	Аналитический метод	0.10
6190	2345111.49	436721.45	Аналитический метод	0.10
6191	2345170.11	436721.06	Аналитический метод	0.10
6192	2345227.91	436719.86	Аналитический метод	0.10
6193	2345284.69	436718.77	Аналитический метод	0.10
6194	2345342.33	436720.66	Аналитический метод	0.10
6195	2345400.08	436720.46	Аналитический метод	0.10
6196	2345457.80	436720.36	Аналитический метод	0.10
6197	2345513.77	436721.36	Аналитический метод	0.10
6198	2345569.79	436719.68	Аналитический метод	0.10
6199	2345622.50	436719.70	Аналитический метод	0.10
6200	2345683.16	436720.74	Аналитический метод	0.10
6201	2345740.95	436721.45	Аналитический метод	0.10
6202	2345794.42	436721.40	Аналитический метод	0.10
6203	2345838.82	436722.51	Аналитический метод	0.10
6204	2345839.78	436722.49	Аналитический метод	0.10
6205	2345871.98	436720.23	Аналитический метод	0.10
6206	2345902.63	436718.55	Аналитический метод	0.10
6207	2345948.15	436718.84	Аналитический метод	0.10
6208	2345997.69	436720.36	Аналитический метод	0.10
6209	2346048.30	436720.39	Аналитический метод	0.10
6210	2346100.22	436720.18	Аналитический метод	0.10
6211	2346153.62	436720.09	Аналитический метод	0.10
6212	2346202.28	436719.48	Аналитический метод	0.10
6213	2346253.79	436718.85	Аналитический метод	0.10
6214	2346309.53	436718.54	Аналитический метод	0.10
6215	2346363.68	436718.19	Аналитический метод	0.10
6216	2346419.33	436717.92	Аналитический метод	0.10
6217	2346472.82	436718.51	Аналитический метод	0.10
6218	2346529.84	436718.07	Аналитический метод	0.10
6219	2346585.84	436717.42	Аналитический метод	0.10
6220	2346640.09	436718.27	Аналитический метод	0.10
6221	2346694.25	436717.71	Аналитический метод	0.10
6222	2346739.59	436717.38	Аналитический метод	0.10
6223	2346742.36	436716.98	Аналитический метод	0.10
6224	2346772.26	436708.13	Аналитический метод	0.10
6225	2346817.79	436693.88	Аналитический метод	0.10
6226	2346867.42	436679.59	Аналитический метод	0.10
6227	2346917.50	436665.15	Аналитический метод	0.10
6228	2346966.32	436650.25	Аналитический метод	0.10
6229	2347020.64	436634.09	Аналитический метод	0.10
6230	2347074.92	436617.93	Аналитический метод	0.10
6231	2347127.95	436601.98	Аналитический метод	0.10
6232	2347180.39	436586.32	Аналитический метод	0.10
6233	2347235.41	436569.56	Аналитический метод	0.10
6234	2347289.55	436551.66	Аналитический метод	0.10
6235	2347341.46	436536.33	Аналитический метод	0.10
6236	2347395.85	436520.10	Аналитический метод	0.10
6237	2347451.76	436502.64	Аналитический метод	0.10
6238	2347501.13	436488.43	Аналитический метод	0.10
6239	2347553.13	436473.54	Аналитический метод	0.10
6240	2347606.11	436457.65	Аналитический метод	0.10
6241	2347658.08	436442.17	Аналитический метод	0.10
6242	2347712.03	436425.92	Аналитический метод	0.10
6243	2347761.34	436411.54	Аналитический метод	0.10
6244	2347800.88	436400.24	Аналитический метод	0.10

1	2	3	4	5
6245	2347842.70	436386.82	Аналитический метод	0.10
6246	2347903.93	436368.87	Аналитический метод	0.10
6247	2347935.56	436359.62	Аналитический метод	0.10
6248	2348044.41	436327.31	Аналитический метод	0.10
6249	2348088.01	436314.14	Аналитический метод	0.10
6250	2348136.92	436299.06	Аналитический метод	0.10
6251	2348190.15	436283.13	Аналитический метод	0.10
6252	2348242.75	436266.81	Аналитический метод	0.10
6253	2348300.75	436250.16	Аналитический метод	0.10
6254	2348351.64	436234.99	Аналитический метод	0.10
6255	2348394.20	436222.23	Аналитический метод	0.10
6256	2348442.86	436208.82	Аналитический метод	0.10
6257	2348491.31	436194.56	Аналитический метод	0.10
6258	2348536.71	436180.89	Аналитический метод	0.10
6259	2348584.89	436166.68	Аналитический метод	0.10
6260	2348631.54	436152.53	Аналитический метод	0.10
6261	2348675.67	436139.37	Аналитический метод	0.10
6262	2348725.80	436124.63	Аналитический метод	0.10
6263	2348772.03	436110.81	Аналитический метод	0.10
6264	2348820.23	436096.21	Аналитический метод	0.10
6265	2348858.70	436084.75	Аналитический метод	0.10
6266	2348902.71	436071.45	Аналитический метод	0.10
6267	2348950.53	436057.18	Аналитический метод	0.10
6268	2348990.42	436045.29	Аналитический метод	0.10
6269	2349030.39	436033.34	Аналитический метод	0.10
6270	2349071.60	436021.17	Аналитический метод	0.10
6271	2349114.73	436008.37	Аналитический метод	0.10
6272	2349158.45	435995.21	Аналитический метод	0.10
6273	2349202.96	435982.12	Аналитический метод	0.10
6274	2349257.25	435965.95	Аналитический метод	0.10
6275	2349305.87	435951.13	Аналитический метод	0.10
6276	2349358.05	435935.53	Аналитический метод	0.10
6277	2349400.40	435922.74	Аналитический метод	0.10
6278	2349428.67	435914.48	Аналитический метод	0.10
6279	2349482.99	435898.58	Аналитический метод	0.10
6280	2349534.08	435883.01	Аналитический метод	0.10
6281	2349583.98	435868.45	Аналитический метод	0.10
6282	2349632.04	435853.96	Аналитический метод	0.10
6283	2349681.67	435839.05	Аналитический метод	0.10
6284	2349730.88	435824.35	Аналитический метод	0.10
6285	2349778.27	435810.12	Аналитический метод	0.10
6286	2349824.28	435796.47	Аналитический метод	0.10
6287	2349870.89	435782.22	Аналитический метод	0.10
6288	2349918.88	435768.03	Аналитический метод	0.10
6289	2349962.34	435754.98	Аналитический метод	0.10
6290	2350009.83	435740.81	Аналитический метод	0.10
6291	2350057.68	435726.61	Аналитический метод	0.10
6292	2350107.74	435711.83	Аналитический метод	0.10
6293	2350153.63	435696.71	Аналитический метод	0.10
6294	2350210.53	435681.06	Аналитический метод	0.10
6295	2350256.24	435667.46	Аналитический метод	0.10
6296	2350301.85	435654.01	Аналитический метод	0.10
6297	2350357.80	435636.94	Аналитический метод	0.10
6298	2350393.73	435626.09	Аналитический метод	0.10
6299	2350414.17	435620.05	Аналитический метод	0.10
6300	2350449.38	435609.50	Аналитический метод	0.10
6301	2350478.46	435600.50	Аналитический метод	0.10
6302	2350534.91	435583.81	Аналитический метод	0.10
6303	2350584.89	435568.55	Аналитический метод	0.10
6304	2350638.95	435552.44	Аналитический метод	0.10
6305	2350692.85	435536.05	Аналитический метод	0.10
6306	2350744.70	435520.72	Аналитический метод	0.10
6307	2350789.81	435507.35	Аналитический метод	0.10
6308	2350840.56	435492.07	Аналитический метод	0.10
6309	2350884.94	435478.98	Аналитический метод	0.10
6310	2350938.73	435462.73	Аналитический метод	0.10
6311	2350991.69	435446.79	Аналитический метод	0.10
6312	2351047.13	435431.36	Аналитический метод	0.10
6313	2351095.53	435416.37	Аналитический метод	0.10
6314	2351146.18	435400.95	Аналитический метод	0.10
6315	2351199.05	435385.26	Аналитический метод	0.10
6316	2351245.78	435371.48	Аналитический метод	0.10

1	2	3	4	5
6317	2351299.48	435355.56	Аналитический метод	0.10
6318	2351348.61	435340.58	Аналитический метод	0.10
6319	2351395.79	435326.69	Аналитический метод	0.10
6320	2351439.55	435313.19	Аналитический метод	0.10
6321	2351495.08	435296.52	Аналитический метод	0.10
6322	2351532.04	435285.86	Аналитический метод	0.10
6323	2351578.89	435272.39	Аналитический метод	0.10
6324	2351622.68	435258.54	Аналитический метод	0.10
6325	2351666.10	435245.36	Аналитический метод	0.10
6326	2351711.94	435231.82	Аналитический метод	0.10
6327	2351763.53	435216.36	Аналитический метод	0.10
6328	2351815.53	435201.11	Аналитический метод	0.10
6329	2351881.58	435181.15	Аналитический метод	0.10
6330	2351928.88	435166.78	Аналитический метод	0.10
6331	2351983.96	435150.46	Аналитический метод	0.10
6332	2352018.12	435140.04	Аналитический метод	0.10
6333	2352020.78	435140.75	Аналитический метод	0.10
6334	2352021.17	435140.65	Аналитический метод	0.10
6335	2352028.24	435173.20	Аналитический метод	0.10
6336	2352036.90	435215.29	Аналитический метод	0.10
6337	2352046.00	435260.15	Аналитический метод	0.10
6338	2352055.09	435305.01	Аналитический метод	0.10
6339	2352064.27	435348.62	Аналитический метод	0.10
6340	2352072.53	435391.84	Аналитический метод	0.10
6341	2352081.17	435477.36	Аналитический метод	0.10
6342	2352086.35	435530.63	Аналитический метод	0.10
6343	2352086.61	435531.44	Аналитический метод	0.10
6344	2352086.84	435531.67	Аналитический метод	0.10
6345	2352079.65	435551.60	Аналитический метод	0.10
6346	2352079.59	435551.94	Аналитический метод	0.10
6347	2352079.88	435552.65	Аналитический метод	0.10
6348	2352080.59	435552.94	Аналитический метод	0.10
6349	2352081.30	435552.65	Аналитический метод	0.10
6350	2352081.53	435552.28	Аналитический метод	0.10
6351	2352088.72	435532.34	Аналитический метод	0.10
6352	2352089.34	435532.17	Аналитический метод	0.10
6353	2352090.07	435531.44	Аналитический метод	0.10
6354	2352090.15	435531.16	Аналитический метод	0.10
6355	2352095.90	435530.22	Аналитический метод	0.10
6356	2352096.45	435529.94	Аналитический метод	0.10
6357	2352096.74	435529.23	Аналитический метод	0.10
6358	2352096.45	435528.52	Аналитический метод	0.10
6359	2352095.58	435528.24	Аналитический метод	0.10
6360	2352090.22	435529.12	Аналитический метод	0.10
6361	2352085.15	435476.97	Аналитический метод	0.10
6362	2352076.47	435391.17	Аналитический метод	0.10
6363	2352068.19	435347.85	Аналитический метод	0.10
6364	2352059.01	435304.20	Аналитический метод	0.10
6365	2352049.92	435259.35	Аналитический метод	0.10
6366	2352040.82	435214.49	Аналитический метод	0.10
6367	2352032.16	435172.39	Аналитический метод	0.10
6368	2352025.03	435139.61	Аналитический метод	0.10
6369	2352025.78	435139.41	Аналитический метод	0.10
6370	2352028.19	435137.00	Аналитический метод	0.10
6371	2352063.46	435126.46	Аналитический метод	0.10
6372	2352114.42	435111.43	Аналитический метод	0.10
6373	2352168.83	435095.40	Аналитический метод	0.10
6374	2352218.58	435080.53	Аналитический метод	0.10
6375	2352272.49	435064.51	Аналитический метод	0.10
6376	2352325.48	435048.76	Аналитический метод	0.10
6377	2352372.44	435034.84	Аналитический метод	0.10
6378	2352417.73	435021.20	Аналитический метод	0.10
6379	2352469.18	435005.71	Аналитический метод	0.10
6380	2352509.34	434993.79	Аналитический метод	0.10
6381	2352548.46	434992.16	Аналитический метод	0.10
6382	2352606.38	434990.19	Аналитический метод	0.10
6383	2352664.45	434988.28	Аналитический метод	0.10
6384	2352730.11	434986.16	Аналитический метод	0.10
6385	2352759.65	434985.13	Аналитический метод	0.10
6386	2352789.15	434984.10	Аналитический метод	0.10
6387	2352847.93	434982.10	Аналитический метод	0.10
6388	2352910.25	434980.21	Аналитический метод	0.10

1	2	3	4	5
6389	2352963.13	434978.66	Аналитический метод	0.10
6390	2353022.95	434976.52	Аналитический метод	0.10
6391	2353082.17	434974.55	Аналитический метод	0.10
6392	2353141.05	434972.80	Аналитический метод	0.10
6393	2353196.31	434970.80	Аналитический метод	0.10
6394	2353256.98	434968.70	Аналитический метод	0.10
6395	2353315.92	434966.82	Аналитический метод	0.10
6396	2353376.58	434964.71	Аналитический метод	0.10
6397	2353435.96	434962.61	Аналитический метод	0.10
6398	2353494.50	434960.78	Аналитический метод	0.10
6399	2353556.00	434958.68	Аналитический метод	0.10
6400	2353615.24	434956.47	Аналитический метод	0.10
6401	2353670.69	434955.09	Аналитический метод	0.10
6402	2353719.21	434953.40	Аналитический метод	0.10
6403	2353833.32	434949.41	Аналитический метод	0.10
6404	2353893.73	434947.52	Аналитический метод	0.10
6405	2353936.67	434946.15	Аналитический метод	0.10
6406	2354009.93	434944.48	Аналитический метод	0.10
6407	2354052.41	434942.98	Аналитический метод	0.10
6408	2354103.89	434940.90	Аналитический метод	0.10
6409	2354160.06	434938.78	Аналитический метод	0.10
6410	2354219.73	434937.02	Аналитический метод	0.10
6411	2354280.59	434935.05	Аналитический метод	0.10
6412	2354341.20	434933.06	Аналитический метод	0.10
6413	2354400.54	434931.17	Аналитический метод	0.10
6414	2354460.04	434929.25	Аналитический метод	0.10
6415	2354519.51	434927.62	Аналитический метод	0.10
6416	2354578.70	434925.73	Аналитический метод	0.10
6417	2354638.88	434923.56	Аналитический метод	0.10
6418	2354698.48	434921.53	Аналитический метод	0.10
6419	2354764.41	434919.32	Аналитический метод	0.10
6420	2354826.11	434917.36	Аналитический метод	0.10
6421	2354888.90	434915.42	Аналитический метод	0.10
6422	2354949.81	434913.48	Аналитический метод	0.10
6423	2355008.13	434911.88	Аналитический метод	0.10
6424	2355053.41	434910.04	Аналитический метод	0.10
6425	2355094.16	434912.68	Аналитический метод	0.10
6426	2355131.94	434915.32	Аналитический метод	0.10
6427	2355172.75	434918.05	Аналитический метод	0.10
6428	2355221.08	434921.41	Аналитический метод	0.10
6429	2355276.50	434925.49	Аналитический метод	0.10
6430	2355338.83	434930.16	Аналитический метод	0.10
6431	2355401.32	434934.11	Аналитический метод	0.10
6432	2355459.13	434938.24	Аналитический метод	0.10
6433	2355516.98	434942.18	Аналитический метод	0.10
6434	2355572.00	434945.98	Аналитический метод	0.10
6435	2355631.10	434950.40	Аналитический метод	0.10
6436	2355686.81	434954.03	Аналитический метод	0.10
6437	2355781.94	434960.35	Аналитический метод	0.10
6438	2355843.54	434964.64	Аналитический метод	0.10
6439	2355903.40	434968.77	Аналитический метод	0.10
6440	2355957.58	434972.61	Аналитический метод	0.10
6441	2355997.41	434975.44	Аналитический метод	0.10
6442	2356035.35	434975.26	Аналитический метод	0.10
6443	2356097.79	434975.64	Аналитический метод	0.10
6444	2356160.08	434976.06	Аналитический метод	0.10
6445	2356221.78	434976.37	Аналитический метод	0.10
6446	2356280.42	434976.69	Аналитический метод	0.10
6447	2356340.80	434976.94	Аналитический метод	0.10
6448	2356405.00	434977.20	Аналитический метод	0.10
6449	2356463.63	434977.33	Аналитический метод	0.10
6450	2356522.99	434977.22	Аналитический метод	0.10
6451	2356585.01	434978.13	Аналитический метод	0.10
6452	2356646.86	434978.55	Аналитический метод	0.10
6453	2356709.01	434978.71	Аналитический метод	0.10
6454	2356769.39	434979.12	Аналитический метод	0.10
6455	2356831.08	434979.43	Аналитический метод	0.10
6456	2356895.65	434979.55	Аналитический метод	0.10
6457	2356960.79	434980.00	Аналитический метод	0.10
6458	2357024.95	434980.32	Аналитический метод	0.10
6459	2357092.03	434980.56	Аналитический метод	0.10
6460	2357165.08	434981.84	Аналитический метод	0.10

1	2	3	4	5
6461	2357233.70	434981.50	Аналитический метод	0.10
6462	2357301.58	434980.84	Аналитический метод	0.10
6463	2357370.23	434981.90	Аналитический метод	0.10
6464	2357431.19	434982.32	Аналитический метод	0.10
6465	2357491.55	434982.49	Аналитический метод	0.10
6466	2357529.17	434982.87	Аналитический метод	0.10
6467	2357649.64	434983.62	Аналитический метод	0.10
6468	2357688.36	434982.96	Аналитический метод	0.10
6469	2357689.41	434984.01	Аналитический метод	0.10
6470	2357694.41	434985.35	Аналитический метод	0.10
6471	2357699.41	434984.01	Аналитический метод	0.10
6472	2357700.53	434982.89	Аналитический метод	0.10
6473	2357742.92	434983.28	Аналитический метод	0.10
6474	2357792.33	434983.40	Аналитический метод	0.10
6475	2357843.00	434983.54	Аналитический метод	0.10
6476	2357890.53	434983.67	Аналитический метод	0.10
6477	2357936.42	434983.85	Аналитический метод	0.10
6478	2357978.55	434983.82	Аналитический метод	0.10
6479	2358021.02	434983.81	Аналитический метод	0.10
6480	2358061.54	434984.05	Аналитический метод	0.10
6481	2358063.08	434983.94	Аналитический метод	0.10
6482	2358101.63	434978.22	Аналитический метод	0.10
6483	2358146.75	434971.86	Аналитический метод	0.10
6484	2358191.30	434965.74	Аналитический метод	0.10
6485	2358236.25	434958.81	Аналитический метод	0.10
6486	2358280.87	434952.94	Аналитический метод	0.10
6487	2358322.53	434946.74	Аналитический метод	0.10
6488	2358366.28	434940.55	Аналитический метод	0.10
6489	2358410.86	434934.13	Аналитический метод	0.10
6490	2358454.64	434927.98	Аналитический метод	0.10
6491	2358496.36	434921.62	Аналитический метод	0.10
6492	2358539.96	434915.48	Аналитический метод	0.10
6493	2358584.00	434909.14	Аналитический метод	0.10
6494	2358628.50	434902.67	Аналитический метод	0.10
6495	2358672.13	434896.33	Аналитический метод	0.10
6496	2358718.78	434889.31	Аналитический метод	0.10
6497	2358765.58	434882.10	Аналитический метод	0.10
6498	2358807.35	434882.99	Аналитический метод	0.10
6499	2358850.99	434883.66	Аналитический метод	0.10
6500	2358896.94	434884.35	Аналитический метод	0.10
6501	2358941.33	434884.88	Аналитический метод	0.10
6502	2358986.23	434885.54	Аналитический метод	0.10
6503	2359029.54	434886.30	Аналитический метод	0.10
6504	2359073.13	434886.89	Аналитический метод	0.10
6505	2359116.99	434887.45	Аналитический метод	0.10
6506	2359162.38	434888.12	Аналитический метод	0.10
6507	2359207.84	434888.86	Аналитический метод	0.10
6508	2359252.53	434889.45	Аналитический метод	0.10
6509	2359296.30	434890.08	Аналитический метод	0.10
6510	2359341.38	434890.58	Аналитический метод	0.10
6511	2359386.29	434891.18	Аналитический метод	0.10
6512	2359443.79	434892.04	Аналитический метод	0.10
6513	2359479.84	434892.71	Аналитический метод	0.10
6514	2359524.11	434893.43	Аналитический метод	0.10
6515	2359570.11	434894.02	Аналитический метод	0.10
6516	2359611.52	434894.54	Аналитический метод	0.10
6517	2359656.99	434895.00	Аналитический метод	0.10
6518	2359701.48	434895.71	Аналитический метод	0.10
6519	2359738.17	434896.13	Аналитический метод	0.10
6520	2359783.88	434896.66	Аналитический метод	0.10
6521	2359826.71	434897.36	Аналитический метод	0.10
6522	2359870.65	434897.68	Аналитический метод	0.10
6523	2359913.74	434898.39	Аналитический метод	0.10
6524	2359958.09	434899.04	Аналитический метод	0.10
6525	2360001.87	434899.66	Аналитический метод	0.10
6526	2360032.20	434899.88	Аналитический метод	0.10
6527	2360058.88	434900.79	Аналитический метод	0.10
6528	2360059.23	434900.80	Аналитический метод	0.10
6529	2360063.06	434900.03	Аналитический метод	0.10
6530	2360097.70	434885.63	Аналитический метод	0.10
6531	2360126.94	434873.22	Аналитический метод	0.10
6532	2360164.28	434857.88	Аналитический метод	0.10

1	2	3	4	5
6533	2360205.51	434840.97	Аналитический метод	0.10
6534	2360247.08	434824.23	Аналитический метод	0.10
6535	2360284.93	434808.32	Аналитический метод	0.10
6536	2360326.63	434791.13	Аналитический метод	0.10
6537	2360368.63	434773.92	Аналитический метод	0.10
6538	2360408.88	434758.27	Аналитический метод	0.10
6539	2360451.25	434740.10	Аналитический метод	0.10
6540	2360490.56	434723.63	Аналитический метод	0.10
6541	2360534.52	434718.86	Аналитический метод	0.10
6542	2360579.63	434713.85	Аналитический метод	0.10
6543	2360626.10	434708.84	Аналитический метод	0.10
6544	2360673.00	434703.85	Аналитический метод	0.10
6545	2360718.71	434698.71	Аналитический метод	0.10
6546	2360764.99	434693.70	Аналитический метод	0.10
6547	2360808.71	434688.92	Аналитический метод	0.10
6548	2360853.73	434684.03	Аналитический метод	0.10
6549	2360899.53	434678.95	Аналитический метод	0.10
6550	2360928.06	434675.83	Аналитический метод	0.10
6551	2360960.38	434672.26	Аналитический метод	0.10
6552	2360962.25	434671.87	Аналитический метод	0.10
6553	2360995.50	434661.51	Аналитический метод	0.10
6554	2361027.14	434651.91	Аналитический метод	0.10
6555	2361069.16	434639.15	Аналитический метод	0.10
6556	2361112.41	434625.98	Аналитический метод	0.10
6557	2361154.46	434613.05	Аналитический метод	0.10
6558	2361198.20	434599.69	Аналитический метод	0.10
6559	2361250.49	434583.73	Аналитический метод	0.10
6560	2361301.41	434568.07	Аналитический метод	0.10
6561	2361344.39	434554.95	Аналитический метод	0.10
6562	2361388.24	434541.35	Аналитический метод	0.10
6563	2361432.50	434527.70	Аналитический метод	0.10
6564	2361473.88	434515.04	Аналитический метод	0.10
6565	2361521.34	434500.44	Аналитический метод	0.10
6566	2361564.39	434487.17	Аналитический метод	0.10
6567	2361607.38	434473.83	Аналитический метод	0.10
6568	2361649.54	434461.04	Аналитический метод	0.10
6569	2361693.05	434447.92	Аналитический метод	0.10
6570	2361736.84	434434.53	Аналитический метод	0.10
6571	2361781.70	434420.83	Аналитический метод	0.10
6572	2361826.36	434406.99	Аналитический метод	0.10
6573	2361870.55	434393.44	Аналитический метод	0.10
6574	2361912.86	434380.49	Аналитический метод	0.10
6575	2361956.01	434367.30	Аналитический метод	0.10
6576	2361997.90	434354.49	Аналитический метод	0.10
6577	2362041.78	434341.16	Аналитический метод	0.10
6578	2362084.38	434327.86	Аналитический метод	0.10
6579	2362126.60	434314.88	Аналитический метод	0.10
6580	2362165.69	434302.69	Аналитический метод	0.10
6581	2362168.09	434303.33	Аналитический метод	0.10
6582	2362171.12	434302.52	Аналитический метод	0.10
6583	2362300.12	434523.91	Аналитический метод	0.10
6584	2362300.85	434524.63	Аналитический метод	0.10
6585	2362301.68	434524.86	Аналитический метод	0.10
6586	2362327.20	434578.61	Аналитический метод	0.10
6587	2362328.04	434580.42	Аналитический метод	0.10
6588	2362329.84	434579.55	Аналитический метод	0.10
6589	2362329.00	434577.76	Аналитический метод	0.10
6590	2362312.56	434543.12	Аналитический метод	0.10
6591	2362332.12	434576.41	Аналитический метод	0.10
6592	2362333.10	434578.15	Аналитический метод	0.10
6593	2362334.85	434577.17	Аналитический метод	0.10
6594	2362333.88	434575.43	Аналитический метод	0.10
6595	2362308.15	434531.64	Аналитический метод	0.10
6596	2362309.29	434531.01	Аналитический метод	0.10
6597	2362308.30	434529.26	Аналитический метод	0.10
6598	2362308.17	434529.33	Аналитический метод	0.10
6599	2362303.67	434523.58	Аналитический метод	0.10
6600	2362303.85	434522.90	Аналитический метод	0.10
6601	2362303.58	434521.90	Аналитический метод	0.10
6602	2362174.58	434300.50	Аналитический метод	0.10
6603	2362175.82	434299.26	Аналитический метод	0.10
6604	2362212.56	434285.76	Аналитический метод	0.10

1	2	3	4	5
6605	2362254.48	434270.18	Аналитический метод	0.10
6606	2362298.68	434253.69	Аналитический метод	0.10
6607	2362343.83	434236.73	Аналитический метод	0.10
6608	2362388.28	434220.65	Аналитический метод	0.10
6609	2362432.34	434204.31	Аналитический метод	0.10
6610	2362476.28	434188.07	Аналитический метод	0.10
6611	2362519.96	434171.85	Аналитический метод	0.10
6612	2362562.43	434156.98	Аналитический метод	0.10
6613	2362605.08	434140.22	Аналитический метод	0.10
6614	2362648.08	434124.06	Аналитический метод	0.10
6615	2362695.93	434106.98	Аналитический метод	0.10
6616	2362729.20	434094.79	Аналитический метод	0.10
6617	2362779.65	434082.61	Аналитический метод	0.10
6618	2362828.48	434070.75	Аналитический метод	0.10
6619	2362871.26	434060.08	Аналитический метод	0.10
6620	2362916.78	434048.94	Аналитический метод	0.10
6621	2362959.97	434038.47	Аналитический метод	0.10
6622	2363000.98	434028.73	Аналитический метод	0.10
6623	2363043.99	434018.42	Аналитический метод	0.10
6624	2363088.63	434007.80	Аналитический метод	0.10
6625	2363136.13	433996.53	Аналитический метод	0.10
6626	2363182.14	433985.27	Аналитический метод	0.10
6627	2363228.26	433974.18	Аналитический метод	0.10
6628	2363271.94	433963.75	Аналитический метод	0.10
6629	2363315.96	433953.00	Аналитический метод	0.10
6630	2363361.84	433941.88	Аналитический метод	0.10
6631	2363409.78	433930.50	Аналитический метод	0.10
6632	2363459.58	433918.79	Аналитический метод	0.10
6633	2363509.04	433907.00	Аналитический метод	0.10
6634	2363554.83	433895.86	Аналитический метод	0.10
6635	2363600.79	433884.76	Аналитический метод	0.10
6636	2363646.93	433873.68	Аналитический метод	0.10
6637	2363693.42	433862.35	Аналитический метод	0.10
6638	2363739.40	433851.49	Аналитический метод	0.10
6639	2363776.92	433842.49	Аналитический метод	0.10
6640	2363780.28	433840.99	Аналитический метод	0.10
6641	2363804.50	433824.21	Аналитический метод	0.10
6642	2363843.19	433797.65	Аналитический метод	0.10
6643	2363886.20	433768.27	Аналитический метод	0.10
6644	2363928.28	433739.68	Аналитический метод	0.10
6645	2363969.81	433710.66	Аналитический метод	0.10
6646	2364010.73	433682.49	Аналитический метод	0.10
6647	2364051.81	433654.57	Аналитический метод	0.10
6648	2364093.13	433626.18	Аналитический метод	0.10
6649	2364132.73	433599.28	Аналитический метод	0.10
6650	2364172.66	433571.93	Аналитический метод	0.10
6651	2364190.67	433559.57	Аналитический метод	0.10
6652	2364208.69	433547.21	Аналитический метод	0.10
6653	2364247.10	433520.86	Аналитический метод	0.10
6654	2364283.08	433496.48	Аналитический метод	0.10
6655	2364318.08	433472.61	Аналитический метод	0.10
6656	2364333.13	433462.23	Аналитический метод	0.10
6657	2364354.86	433447.23	Аналитический метод	0.10
6658	2364392.67	433421.43	Аналитический метод	0.10
6659	2364428.33	433397.00	Аналитический метод	0.10
6660	2364462.80	433373.54	Аналитический метод	0.10
6661	2364498.31	433348.98	Аналитический метод	0.10
6662	2364534.36	433324.22	Аналитический метод	0.10
6663	2364569.80	433299.91	Аналитический метод	0.10
6664	2364607.16	433274.30	Аналитический метод	0.10
6665	2364646.42	433247.24	Аналитический метод	0.10
6666	2364682.45	433222.13	Аналитический метод	0.10
6667	2364720.61	433196.49	Аналитический метод	0.10
6668	2364757.69	433171.05	Аналитический метод	0.10
6669	2364794.00	433146.07	Аналитический метод	0.10
6670	2364830.09	433121.35	Аналитический метод	0.10
6671	2364866.46	433096.63	Аналитический метод	0.10
6672	2364903.83	433071.26	Аналитический метод	0.10
6673	2364940.28	433046.13	Аналитический метод	0.10
6674	2364977.98	433019.88	Аналитический метод	0.10
6675	2365015.94	432993.78	Аналитический метод	0.10
6676	2365053.48	432967.80	Аналитический метод	0.10

1	2	3	4	5
6677	2365090.17	432942.58	Аналитический метод	0.10
6678	2365126.83	432917.41	Аналитический метод	0.10
6679	2365164.15	432891.38	Аналитический метод	0.10
6680	2365201.42	432865.99	Аналитический метод	0.10
6681	2365238.48	432840.72	Аналитический метод	0.10
6682	2365274.16	432815.93	Аналитический метод	0.10
6683	2365309.66	432791.51	Аналитический метод	0.10
6684	2365345.35	432766.77	Аналитический метод	0.10
6685	2365384.42	432739.81	Аналитический метод	0.10
6686	2365424.39	432712.20	Аналитический метод	0.10
6687	2365465.19	432684.18	Аналитический метод	0.10
6688	2365505.44	432656.24	Аналитический метод	0.10
6689	2365545.73	432628.53	Аналитический метод	0.10
6690	2365588.78	432598.53	Аналитический метод	0.10
6691	2365626.67	432572.13	Аналитический метод	0.10
6692	2365662.58	432547.25	Аналитический метод	0.10
6693	2365709.08	432514.89	Аналитический метод	0.10
6694	2365745.34	432489.88	Аналитический метод	0.10
6695	2365786.76	432461.21	Аналитический метод	0.10
6696	2365830.48	432431.62	Аналитический метод	0.10
6697	2365871.67	432403.45	Аналитический метод	0.10
6698	2365912.63	432375.07	Аналитический метод	0.10
6699	2365952.26	432347.72	Аналитический метод	0.10
6700	2365990.23	432321.72	Аналитический метод	0.10
6701	2366027.88	432295.60	Аналитический метод	0.10
6702	2366064.68	432270.26	Аналитический метод	0.10
6703	2366101.99	432244.54	Аналитический метод	0.10
6704	2366139.81	432218.65	Аналитический метод	0.10
6705	2366186.61	432185.83	Аналитический метод	0.10
6706	2366234.21	432154.45	Аналитический метод	0.10
6707	2366272.84	432126.35	Аналитический метод	0.10
6708	2366313.99	432097.46	Аналитический метод	0.10
6709	2366353.55	432070.06	Аналитический метод	0.10
6710	2366395.36	432041.13	Аналитический метод	0.10
6711	2366437.20	432012.09	Аналитический метод	0.10
6712	2366479.39	431982.93	Аналитический метод	0.10
6713	2366516.23	431957.68	Аналитический метод	0.10
6714	2366554.25	431931.41	Аналитический метод	0.10
6715	2366591.00	431905.99	Аналитический метод	0.10
6716	2366628.34	431880.38	Аналитический метод	0.10
6717	2366667.48	431853.50	Аналитический метод	0.10
6718	2366707.10	431826.33	Аналитический метод	0.10
6719	2366743.11	431801.21	Аналитический метод	0.10
6720	2366781.92	431774.82	Аналитический метод	0.10
6721	2366820.92	431748.01	Аналитический метод	0.10
6722	2366859.03	431721.74	Аналитический метод	0.10
6723	2366896.96	431695.59	Аналитический метод	0.10
6724	2366936.03	431668.66	Аналитический метод	0.10
6725	2366974.73	431642.08	Аналитический метод	0.10
6726	2367013.33	431615.60	Аналитический метод	0.10
6727	2367056.38	431585.72	Аналитический метод	0.10
6728	2367097.38	431557.71	Аналитический метод	0.10
6729	2367135.39	431531.49	Аналитический метод	0.10
6730	2367173.89	431505.00	Аналитический метод	0.10
6731	2367210.55	431479.37	Аналитический метод	0.10
6732	2367248.88	431452.74	Аналитический метод	0.10
6733	2367289.65	431424.76	Аналитический метод	0.10
6734	2367325.24	431400.25	Аналитический метод	0.10
6735	2367362.93	431374.14	Аналитический метод	0.10
6736	2367400.75	431348.13	Аналитический метод	0.10
6737	2367437.86	431322.55	Аналитический метод	0.10
6738	2367475.36	431296.65	Аналитический метод	0.10
6739	2367513.60	431270.23	Аналитический метод	0.10
6740	2367552.31	431243.52	Аналитический метод	0.10
6741	2367590.08	431217.58	Аналитический метод	0.10
6742	2367625.88	431190.97	Аналитический метод	0.10
6743	2367665.25	431165.71	Аналитический метод	0.10
6744	2367712.35	431133.13	Аналитический метод	0.10
6745	2367758.92	431100.99	Аналитический метод	0.10
6746	2367805.30	431069.08	Аналитический метод	0.10
6747	2367851.06	431037.61	Аналитический метод	0.10
6748	2367896.20	431006.61	Аналитический метод	0.10

1	2	3	4	5
6749	2367940.91	430975.91	Аналитический метод	0.10
6750	2367985.59	430945.29	Аналитический метод	0.10
6751	2368028.40	430915.71	Аналитический метод	0.10
6752	2368071.93	430885.72	Аналитический метод	0.10
6753	2368116.46	430855.09	Аналитический метод	0.10
6754	2368153.62	430829.57	Аналитический метод	0.10
6755	2368205.03	430794.23	Аналитический метод	0.10
6756	2368248.62	430764.40	Аналитический метод	0.10
6757	2368301.29	430728.09	Аналитический метод	0.10
6758	2368335.17	430704.50	Аналитический метод	0.10
6759	2368380.21	430674.35	Аналитический метод	0.10
6760	2368422.81	430644.84	Аналитический метод	0.10
6761	2368466.21	430615.31	Аналитический метод	0.10
6762	2368507.33	430586.48	Аналитический метод	0.10
6763	2368551.13	430556.06	Аналитический метод	0.10
6764	2368594.79	430526.03	Аналитический метод	0.10
6765	2368637.60	430496.61	Аналитический метод	0.10
6766	2368682.17	430466.74	Аналитический метод	0.10
6767	2368723.78	430437.44	Аналитический метод	0.10
6768	2368765.95	430408.44	Аналитический метод	0.10
6769	2368808.31	430379.22	Аналитический метод	0.10
6770	2368852.39	430349.11	Аналитический метод	0.10
6771	2368897.55	430318.09	Аналитический метод	0.10
6772	2368939.26	430289.67	Аналитический метод	0.10
6773	2368981.28	430261.05	Аналитический метод	0.10
6774	2369023.14	430232.05	Аналитический метод	0.10
6775	2369066.96	430202.10	Аналитический метод	0.10
6776	2369109.89	430172.44	Аналитический метод	0.10
6777	2369152.71	430142.89	Аналитический метод	0.10
6778	2369194.95	430113.88	Аналитический метод	0.10
6779	2369237.48	430084.88	Аналитический метод	0.10
6780	2369279.78	430055.47	Аналитический метод	0.10
6781	2369322.17	430026.26	Аналитический метод	0.10
6782	2369364.48	429997.16	Аналитический метод	0.10
6783	2369406.60	429967.88	Аналитический метод	0.10
6784	2369449.64	429938.51	Аналитический метод	0.10
6785	2369492.45	429908.91	Аналитический метод	0.10
6786	2369535.19	429879.62	Аналитический метод	0.10
6787	2369573.68	429853.15	Аналитический метод	0.10
6788	2369617.06	429823.31	Аналитический метод	0.10
6789	2369658.45	429794.62	Аналитический метод	0.10
6790	2369702.95	429764.16	Аналитический метод	0.10
6791	2369745.76	429734.58	Аналитический метод	0.10
6792	2369788.39	429705.20	Аналитический метод	0.10
6793	2369828.23	429678.31	Аналитический метод	0.10
6794	2369922.53	429612.74	Аналитический метод	0.10
6795	2370005.64	429555.45	Аналитический метод	0.10
6796	2370041.13	429530.82	Аналитический метод	0.10
6797	2370079.66	429504.44	Аналитический метод	0.10
6798	2370121.61	429474.84	Аналитический метод	0.10
6799	2370162.94	429446.77	Аналитический метод	0.10
6800	2370203.95	429418.65	Аналитический метод	0.10
6801	2370243.38	429391.39	Аналитический метод	0.10
6802	2370282.83	429364.95	Аналитический метод	0.10
6803	2370325.48	429335.39	Аналитический метод	0.10
6804	2370368.33	429305.82	Аналитический метод	0.10
6805	2370410.93	429276.83	Аналитический метод	0.10
6806	2370452.70	429248.73	Аналитический метод	0.10
6807	2370495.38	429218.16	Аналитический метод	0.10
6808	2370536.30	429190.33	Аналитический метод	0.10
6809	2370578.94	429160.93	Аналитический метод	0.10
6810	2370622.11	429131.03	Аналитический метод	0.10
6811	2370663.98	429102.53	Аналитический метод	0.10
6812	2370706.56	429072.61	Аналитический метод	0.10
6813	2370749.25	429043.56	Аналитический метод	0.10
6814	2370790.48	429014.92	Аналитический метод	0.10
6815	2370831.01	428986.88	Аналитический метод	0.10
6816	2370873.25	428957.76	Аналитический метод	0.10
6817	2370914.96	428929.41	Аналитический метод	0.10
6818	2370957.10	428900.13	Аналитический метод	0.10
6819	2371000.95	428869.61	Аналитический метод	0.10
6820	2371033.94	428846.51	Аналитический метод	0.10

1	2	3	4	5
6821	2371079.24	428815.75	Аналитический метод	0.10
6822	2371119.05	428788.25	Аналитический метод	0.10
6823	2371160.01	428759.76	Аналитический метод	0.10
6824	2371200.79	428731.85	Аналитический метод	0.10
6825	2371241.31	428704.03	Аналитический метод	0.10
6826	2371282.38	428675.55	Аналитический метод	0.10
6827	2371322.80	428648.15	Аналитический метод	0.10
6828	2371366.83	428617.46	Аналитический метод	0.10
6829	2371410.88	428586.95	Аналитический метод	0.10
6830	2371453.42	428557.52	Аналитический метод	0.10
6831	2371496.75	428527.73	Аналитический метод	0.10
6832	2371537.89	428499.33	Аналитический метод	0.10
6833	2371577.71	428471.68	Аналитический метод	0.10
6834	2371619.52	428442.58	Аналитический метод	0.10
6835	2371651.99	428421.28	Аналитический метод	0.10
6836	2371683.33	428401.02	Аналитический метод	0.10
6837	2371729.56	428370.89	Аналитический метод	0.10
6838	2371774.17	428341.58	Аналитический метод	0.10
6839	2371816.54	428314.13	Аналитический метод	0.10
6840	2371859.36	428287.50	Аналитический метод	0.10
6841	2371906.93	428256.88	Аналитический метод	0.10
6842	2371920.65	428248.11	Аналитический метод	0.10
6843	2371934.38	428239.35	Аналитический метод	0.10
6844	2371979.04	428210.13	Аналитический метод	0.10
6845	2372023.00	428181.42	Аналитический метод	0.10
6846	2372069.23	428151.51	Аналитический метод	0.10
6847	2372113.92	428122.76	Аналитический метод	0.10
6848	2372159.19	428093.52	Аналитический метод	0.10
6849	2372204.30	428064.59	Аналитический метод	0.10
6850	2372250.48	428034.22	Аналитический метод	0.10
6851	2372296.86	428004.16	Аналитический метод	0.10
6852	2372345.28	427972.91	Аналитический метод	0.10
6853	2372386.28	427946.15	Аналитический метод	0.10
6854	2372437.38	427912.70	Аналитический метод	0.10
6855	2372482.98	427883.63	Аналитический метод	0.10
6856	2372525.30	427856.14	Аналитический метод	0.10
6857	2372571.59	427826.46	Аналитический метод	0.10
6858	2372619.78	427795.30	Аналитический метод	0.10
6859	2372665.30	427765.81	Аналитический метод	0.10
6860	2372712.66	427735.22	Аналитический метод	0.10
6861	2372757.70	427705.90	Аналитический метод	0.10
6862	2372804.67	427675.68	Аналитический метод	0.10
6863	2372848.08	427647.40	Аналитический метод	0.10
6864	2372899.26	427614.24	Аналитический метод	0.10
6865	2372943.93	427585.45	Аналитический метод	0.10
6866	2372990.93	427555.02	Аналитический метод	0.10
6867	2373036.59	427525.56	Аналитический метод	0.10
6868	2373081.50	427496.67	Аналитический метод	0.10
6869	2373125.01	427468.58	Аналитический метод	0.10
6870	2373168.38	427440.69	Аналитический метод	0.10
6871	2373210.58	427413.28	Аналитический метод	0.10
6872	2373253.39	427385.66	Аналитический метод	0.10
6873	2373297.09	427357.54	Аналитический метод	0.10
6874	2373333.80	427333.78	Аналитический метод	0.10
6875	2373364.35	427314.24	Аналитический метод	0.10
6876	2373423.23	427309.62	Аналитический метод	0.10
6877	2373470.63	427306.00	Аналитический метод	0.10
6878	2373525.06	427301.71	Аналитический метод	0.10
6879	2373578.78	427297.60	Аналитический метод	0.10
6880	2373632.29	427293.33	Аналитический метод	0.10
6881	2373684.51	427289.43	Аналитический метод	0.10
6882	2373737.28	427285.26	Аналитический метод	0.10
6883	2373792.31	427281.10	Аналитический метод	0.10
6884	2373845.91	427276.78	Аналитический метод	0.10
6885	2373897.57	427272.66	Аналитический метод	0.10
6886	2373949.83	427268.66	Аналитический метод	0.10
6887	2374006.54	427264.49	Аналитический метод	0.10
6888	2374062.93	427259.99	Аналитический метод	0.10
6889	2374117.20	427255.76	Аналитический метод	0.10
6890	2374174.73	427251.13	Аналитический метод	0.10
6891	2374228.31	427247.22	Аналитический метод	0.10
6892	2374288.35	427242.52	Аналитический метод	0.10

1	2	3	4	5
6893	2374345.29	427237.95	Аналитический метод	0.10
6894	2374399.57	427233.62	Аналитический метод	0.10
6895	2374460.51	427230.92	Аналитический метод	0.10
6896	2374512.29	427227.57	Аналитический метод	0.10
6897	2374558.16	427224.88	Аналитический метод	0.10
6898	2374607.03	427222.40	Аналитический метод	0.10
6899	2374661.03	427219.21	Аналитический метод	0.10
6900	2374712.48	427216.60	Аналитический метод	0.10
6901	2374775.48	427213.35	Аналитический метод	0.10
6902	2374837.24	427209.85	Аналитический метод	0.10
6903	2374892.55	427206.76	Аналитический метод	0.10
6904	2374947.44	427204.09	Аналитический метод	0.10
6905	2375003.10	427200.39	Аналитический метод	0.10
6906	2375051.95	427194.72	Аналитический метод	0.10
6907	2375115.55	427185.99	Аналитический метод	0.10
6908	2375168.04	427179.65	Аналитический метод	0.10
6909	2375177.10	427237.14	Аналитический метод	0.10
6910	2375183.10	427281.83	Аналитический метод	0.10
6911	2375188.70	427326.01	Аналитический метод	0.10
6912	2375194.79	427369.33	Аналитический метод	0.10
6913	2375200.61	427414.14	Аналитический метод	0.10
6914	2375206.42	427457.31	Аналитический метод	0.10
6915	2375212.23	427500.33	Аналитический метод	0.10
6916	2375218.16	427548.18	Аналитический метод	0.10
6917	2375209.78	427555.49	Аналитический метод	0.10
6918	2375208.29	427556.81	Аналитический метод	0.10
6919	2375209.61	427558.31	Аналитический метод	0.10
6920	2375211.10	427557.00	Аналитический метод	0.10
6921	2375219.52	427549.66	Аналитический метод	0.10
6922	2375220.10	427549.82	Аналитический метод	0.10
6923	2375221.10	427549.55	Аналитический метод	0.10
6924	2375221.76	427548.89	Аналитический метод	0.10
6925	2375239.13	427549.63	Аналитический метод	0.10
6926	2375239.53	427550.08	Аналитический метод	0.10
6927	2375241.03	427548.76	Аналитический метод	0.10
6928	2375239.71	427547.25	Аналитический метод	0.10
6929	2375239.27	427547.63	Аналитический метод	0.10
6930	2375230.44	427547.26	Аналитический метод	0.10
6931	2375275.19	427540.45	Аналитический метод	0.10
6932	2375275.48	427540.79	Аналитический метод	0.10
6933	2375276.99	427539.48	Аналитический метод	0.10
6934	2375275.67	427537.96	Аналитический метод	0.10
6935	2375275.13	427538.44	Аналитический метод	0.10
6936	2375221.95	427546.53	Аналитический метод	0.10
6937	2375216.19	427499.83	Аналитический метод	0.10
6938	2375210.38	427456.77	Аналитический метод	0.10
6939	2375204.57	427413.62	Аналитический метод	0.10
6940	2375198.75	427368.80	Аналитический метод	0.10
6941	2375192.66	427325.49	Аналитический метод	0.10
6942	2375187.06	427281.30	Аналитический метод	0.10
6943	2375181.06	427236.54	Аналитический метод	0.10
6944	2375172.01	427179.13	Аналитический метод	0.10
6945	2375226.83	427171.78	Аналитический метод	0.10
6946	2375288.95	427163.40	Аналитический метод	0.10
6947	2375336.43	427157.02	Аналитический метод	0.10
6948	2375382.70	427151.44	Аналитический метод	0.10
6949	2375444.81	427142.28	Аналитический метод	0.10
6950	2375501.10	427134.98	Аналитический метод	0.10
6951	2375554.39	427127.69	Аналитический метод	0.10
6952	2375600.43	427121.25	Аналитический метод	0.10
6953	2375658.08	427113.12	Аналитический метод	0.10
6954	2375708.47	427106.31	Аналитический метод	0.10
6955	2375760.00	427099.40	Аналитический метод	0.10
6956	2375815.28	427092.01	Аналитический метод	0.10
6957	2375874.69	427083.79	Аналитический метод	0.10
6958	2375926.90	427076.62	Аналитический метод	0.10
6959	2375965.25	427071.28	Аналитический метод	0.10
6960	2376029.74	427063.04	Аналитический метод	0.10
6961	2376094.50	427054.46	Аналитический метод	0.10
6962	2376151.51	427046.71	Аналитический метод	0.10
6963	2376203.04	427039.72	Аналитический метод	0.10
6964	2376256.84	427032.57	Аналитический метод	0.10

1	2	3	4	5
6965	2376309.73	427025.27	Аналитический метод	0.10
6966	2376364.13	427017.74	Аналитический метод	0.10
6967	2376419.08	427010.19	Аналитический метод	0.10
6968	2376472.19	427002.77	Аналитический метод	0.10
6969	2376517.98	426996.47	Аналитический метод	0.10
6970	2376572.14	426988.99	Аналитический метод	0.10
6971	2376638.40	426980.41	Аналитический метод	0.10
6972	2376701.86	426971.33	Аналитический метод	0.10
6973	2376767.14	426962.43	Аналитический метод	0.10
6974	2376828.21	426953.96	Аналитический метод	0.10
6975	2376880.63	426946.73	Аналитический метод	0.10
6976	2376934.19	426939.54	Аналитический метод	0.10
6977	2376983.85	426932.70	Аналитический метод	0.10
6978	2377040.13	426925.07	Аналитический метод	0.10
6979	2377083.06	426919.21	Аналитический метод	0.10
6980	2377122.49	426913.05	Аналитический метод	0.10
6981	2377173.08	426906.19	Аналитический метод	0.10
6982	2377209.48	426900.31	Аналитический метод	0.10
6983	2377277.99	426889.58	Аналитический метод	0.10
6984	2377338.40	426880.54	Аналитический метод	0.10
6985	2377402.88	426870.46	Аналитический метод	0.10
6986	2377491.23	426857.48	Аналитический метод	0.10
6987	2377594.50	426841.07	Аналитический метод	0.10
6988	2377654.53	426832.09	Аналитический метод	0.10
6989	2377719.23	426822.26	Аналитический метод	0.10
6990	2377773.60	426814.09	Аналитический метод	0.10
6991	2377835.37	426804.68	Аналитический метод	0.10
6992	2377891.67	426796.26	Аналитический метод	0.10
6993	2377949.13	426787.24	Аналитический метод	0.10
6994	2377991.58	426781.49	Аналитический метод	0.10
6995	2378033.98	426774.55	Аналитический метод	0.10
6996	2378076.45	426768.06	Аналитический метод	0.10
6997	2378132.46	426759.50	Аналитический метод	0.10
6998	2378201.00	426749.02	Аналитический метод	0.10
6999	2378256.60	426740.94	Аналитический метод	0.10
7000	2378316.75	426733.02	Аналитический метод	0.10
7001	2378373.52	426724.99	Аналитический метод	0.10
7002	2378434.78	426716.79	Аналитический метод	0.10
7003	2378492.06	426708.88	Аналитический метод	0.10
7004	2378541.39	426701.64	Аналитический метод	0.10
7005	2378632.65	426689.76	Аналитический метод	0.10
7006	2378688.04	426681.43	Аналитический метод	0.10
7007	2378737.40	426674.62	Аналитический метод	0.10
7008	2378792.08	426666.59	Аналитический метод	0.10
7009	2378850.17	426657.75	Аналитический метод	0.10
7010	2378911.14	426649.52	Аналитический метод	0.10
7011	2378967.88	426641.54	Аналитический метод	0.10
7012	2379022.18	426633.66	Аналитический метод	0.10
7013	2379123.95	426620.71	Аналитический метод	0.10
7014	2379183.48	426611.14	Аналитический метод	0.10
7015	2379242.13	426600.69	Аналитический метод	0.10
7016	2379297.92	426591.86	Аналитический метод	0.10
7017	2379354.06	426582.66	Аналитический метод	0.10
7018	2379399.45	426575.08	Аналитический метод	0.10
7019	2379450.98	426566.58	Аналитический метод	0.10
7020	2379502.45	426558.41	Аналитический метод	0.10
7021	2379548.61	426550.81	Аналитический метод	0.10
7022	2379608.48	426540.60	Аналитический метод	0.10
7023	2379660.06	426531.26	Аналитический метод	0.10
7024	2379713.01	426522.65	Аналитический метод	0.10
7025	2379765.73	426513.99	Аналитический метод	0.10
7026	2379818.99	426505.82	Аналитический метод	0.10
7027	2379873.53	426496.92	Аналитический метод	0.10
7028	2379931.66	426487.48	Аналитический метод	0.10
7029	2379993.90	426477.63	Аналитический метод	0.10
7030	2380048.03	426468.34	Аналитический метод	0.10
7031	2380100.94	426459.35	Аналитический метод	0.10
7032	2380152.70	426450.58	Аналитический метод	0.10
7033	2380205.70	426441.73	Аналитический метод	0.10
7034	2380257.40	426433.40	Аналитический метод	0.10
7035	2380309.00	426426.39	Аналитический метод	0.10
7036	2380360.16	426417.39	Аналитический метод	0.10

1	2	3	4	5
7037	2380415.97	426408.66	Аналитический метод	0.10
7038	2380468.52	426398.11	Аналитический метод	0.10
7039	2380521.58	426389.73	Аналитический метод	0.10
7040	2380572.73	426381.39	Аналитический метод	0.10
7041	2380623.84	426372.69	Аналитический метод	0.10
7042	2380674.78	426365.34	Аналитический метод	0.10
7043	2380729.63	426357.31	Аналитический метод	0.10
7044	2380774.05	426349.89	Аналитический метод	0.10
7045	2380846.30	426338.09	Аналитический метод	0.10
7046	2380906.09	426328.25	Аналитический метод	0.10
7047	2380961.90	426318.95	Аналитический метод	0.10
7048	2381028.18	426308.35	Аналитический метод	0.10
7049	2381082.88	426299.68	Аналитический метод	0.10
7050	2381135.56	426291.23	Аналитический метод	0.10
7051	2381204.27	426280.20	Аналитический метод	0.10
7052	2381267.84	426269.45	Аналитический метод	0.10
7053	2381342.16	426258.29	Аналитический метод	0.10
7054	2381401.15	426248.49	Аналитический метод	0.10
7055	2381446.94	426241.73	Аналитический метод	0.10
7056	2381502.03	426232.27	Аналитический метод	0.10
7057	2381553.01	426224.81	Аналитический метод	0.10
7058	2381605.80	426216.59	Аналитический метод	0.10
7059	2381650.92	426209.84	Аналитический метод	0.10
7060	2381692.53	426204.99	Аналитический метод	0.10
7061	2381735.24	426196.82	Аналитический метод	0.10
7062	2381784.38	426188.58	Аналитический метод	0.10
7063	2381819.83	426181.92	Аналитический метод	0.10
7064	2381883.88	426164.65	Аналитический метод	0.10
7065	2381930.08	426152.07	Аналитический метод	0.10
7066	2381979.30	426138.40	Аналитический метод	0.10
7067	2382032.40	426123.41	Аналитический метод	0.10
7068	2382084.00	426108.78	Аналитический метод	0.10
7069	2382128.33	426097.46	Аналитический метод	0.10
7070	2382206.34	426075.76	Аналитический метод	0.10
7071	2382251.38	426064.13	Аналитический метод	0.10
7072	2382306.13	426049.33	Аналитический метод	0.10
7073	2382350.81	426036.90	Аналитический метод	0.10
7074	2382389.84	426026.40	Аналитический метод	0.10
7075	2382442.55	426011.94	Аналитический метод	0.10
7076	2382494.74	425997.95	Аналитический метод	0.10
7077	2382554.84	425981.81	Аналитический метод	0.10
7078	2382617.80	425964.41	Аналитический метод	0.10
7079	2382668.71	425950.18	Аналитический метод	0.10
7080	2382717.95	425936.73	Аналитический метод	0.10
7081	2382777.84	425920.23	Аналитический метод	0.10
7082	2382833.94	425904.50	Аналитический метод	0.10
7083	2382881.81	425891.77	Аналитический метод	0.10
7084	2382933.88	425877.66	Аналитический метод	0.10
7085	2382986.79	425863.05	Аналитический метод	0.10
7086	2383038.69	425848.97	Аналитический метод	0.10
7087	2383093.63	425834.45	Аналитический метод	0.10
7088	2383145.66	425820.25	Аналитический метод	0.10
7089	2383197.11	425806.14	Аналитический метод	0.10
7090	2383248.11	425792.48	Аналитический метод	0.10
7091	2383292.44	425780.16	Аналитический метод	0.10
7092	2383342.42	425767.01	Аналитический метод	0.10
7093	2383394.33	425752.85	Аналитический метод	0.10
7094	2383447.80	425738.27	Аналитический метод	0.10
7095	2383498.69	425724.66	Аналитический метод	0.10
7096	2383549.17	425710.99	Аналитический метод	0.10
7097	2383597.56	425697.76	Аналитический метод	0.10
7098	2383645.44	425685.07	Аналитический метод	0.10
7099	2383686.45	425673.59	Аналитический метод	0.10
7100	2383725.73	425662.66	Аналитический метод	0.10
7101	2383776.08	425649.55	Аналитический метод	0.10
7102	2383827.64	425635.35	Аналитический метод	0.10
7103	2383872.96	425623.10	Аналитический метод	0.10
7104	2383911.33	425613.11	Аналитический метод	0.10
7105	2383963.28	425599.00	Аналитический метод	0.10
7106	2384014.68	425585.33	Аналитический метод	0.10
7107	2384067.67	425570.74	Аналитический метод	0.10
7108	2384121.66	425556.19	Аналитический метод	0.10

1	2	3	4	5
7109	2384173.61	425542.06	Аналитический метод	0.10
7110	2384224.54	425528.39	Аналитический метод	0.10
7111	2384276.48	425514.27	Аналитический метод	0.10
7112	2384327.48	425500.13	Аналитический метод	0.10
7113	2384379.90	425485.55	Аналитический метод	0.10
7114	2384432.91	425471.45	Аналитический метод	0.10
7115	2384482.80	425457.75	Аналитический метод	0.10
7116	2384530.69	425445.06	Аналитический метод	0.10
7117	2384573.08	425433.67	Аналитический метод	0.10
7118	2384626.55	425419.09	Аналитический метод	0.10
7119	2384669.85	425407.75	Аналитический метод	0.10
7120	2384725.78	425392.90	Аналитический метод	0.10
7121	2384731.21	425392.14	Аналитический метод	0.10
7122	2384732.71	425391.82	Аналитический метод	0.10
7123	2384737.06	425390.51	Аналитический метод	0.10
7124	2384743.70	425396.19	Аналитический метод	0.10
7125	2384774.14	425421.07	Аналитический метод	0.10
7126	2384805.97	425446.93	Аналитический метод	0.10
7127	2384819.65	425458.32	Аналитический метод	0.10
7128	2384839.32	425473.92	Аналитический метод	0.10
7129	2384869.67	425498.23	Аналитический метод	0.10
7130	2384907.92	425528.82	Аналитический метод	0.10
7131	2384942.22	425556.25	Аналитический метод	0.10
7132	2384975.54	425583.75	Аналитический метод	0.10
7133	2385009.06	425610.54	Аналитический метод	0.10
7134	2384986.89	425638.32	Аналитический метод	0.10
7135	2384985.60	425639.85	Аналитический метод	0.10
7136	2384987.16	425641.12	Аналитический метод	0.10
7137	2384988.42	425639.57	Аналитический метод	0.10
7138	2385010.81	425611.54	Аналитический метод	0.10
7139	2385012.11	425611.35	Аналитический метод	0.10
7140	2385012.84	425610.62	Аналитический метод	0.10
7141	2385013.11	425609.62	Аналитический метод	0.10
7142	2385012.94	425608.99	Аналитический метод	0.10
7143	2385039.52	425576.94	Аналитический метод	0.10
7144	2385040.15	425576.80	Аналитический метод	0.10
7145	2385039.73	425574.84	Аналитический метод	0.10
7146	2385037.76	425575.26	Аналитический метод	0.10
7147	2385037.88	425575.78	Аналитический метод	0.10
7148	2385011.60	425607.45	Аналитический метод	0.10
7149	2384978.05	425580.64	Аналитический метод	0.10
7150	2384944.75	425553.16	Аналитический метод	0.10
7151	2384910.42	425525.70	Аналитический метод	0.10
7152	2384872.17	425495.11	Аналитический метод	0.10
7153	2384841.81	425470.79	Аналитический метод	0.10
7154	2384822.19	425455.23	Аналитический метод	0.10
7155	2384808.52	425443.85	Аналитический метод	0.10
7156	2384776.67	425417.97	Аналитический метод	0.10
7157	2384746.28	425393.14	Аналитический метод	0.10
7158	2384741.61	425389.14	Аналитический метод	0.10
7159	2384786.04	425375.76	Аналитический метод	0.10
7160	2384836.83	425362.18	Аналитический метод	0.10
7161	2384889.38	425348.04	Аналитический метод	0.10
7162	2384939.23	425334.35	Аналитический метод	0.10
7163	2384993.28	425320.29	Аналитический метод	0.10
7164	2385044.73	425306.18	Аналитический метод	0.10
7165	2385098.17	425291.60	Аналитический метод	0.10
7166	2385150.11	425277.47	Аналитический метод	0.10
7167	2385202.03	425263.33	Аналитический метод	0.10
7168	2385252.53	425250.18	Аналитический метод	0.10
7169	2385305.53	425235.60	Аналитический метод	0.10
7170	2385354.89	425221.87	Аналитический метод	0.10
7171	2385406.75	425208.29	Аналитический метод	0.10
7172	2385459.78	425193.69	Аналитический метод	0.10
7173	2385512.73	425179.60	Аналитический метод	0.10
7174	2385567.25	425165.05	Аналитический метод	0.10
7175	2385620.24	425150.41	Аналитический метод	0.10
7176	2385673.17	425135.83	Аналитический метод	0.10
7177	2385719.53	425123.61	Аналитический метод	0.10
7178	2385726.48	425120.76	Аналитический метод	0.10
7179	2385755.68	425107.82	Аналитический метод	0.10
7180	2385797.26	425087.94	Аналитический метод	0.10

1	2	3	4	5
7181	2385846.89	425064.82	Аналитический метод	0.10
7182	2385895.76	425041.51	Аналитический метод	0.10
7183	2385946.42	425016.90	Аналитический метод	0.10
7184	2385998.26	424992.66	Аналитический метод	0.10
7185	2386047.42	424968.51	Аналитический метод	0.10
7186	2386097.10	424944.83	Аналитический метод	0.10
7187	2386143.74	424922.53	Аналитический метод	0.10
7188	2386191.44	424899.82	Аналитический метод	0.10
7189	2386238.66	424877.01	Аналитический метод	0.10
7190	2386285.26	424854.73	Аналитический метод	0.10
7191	2386335.68	424830.51	Аналитический метод	0.10
7192	2386382.18	424807.30	Аналитический метод	0.10
7193	2386425.23	424787.49	Аналитический метод	0.10
7194	2386478.04	424762.80	Аналитический метод	0.10
7195	2386527.66	424739.16	Аналитический метод	0.10
7196	2386575.20	424717.45	Аналитический метод	0.10
7197	2386616.03	424696.92	Аналитический метод	0.10
7198	2386635.26	424687.95	Аналитический метод	0.10
7199	2386654.48	424678.99	Аналитический метод	0.10
7200	2386695.63	424659.02	Аналитический метод	0.10
7201	2386733.64	424641.02	Аналитический метод	0.10
7202	2386784.85	424616.91	Аналитический метод	0.10
7203	2386832.13	424594.07	Аналитический метод	0.10
7204	2386879.83	424570.80	Аналитический метод	0.10
7205	2386930.95	424546.21	Аналитический метод	0.10
7206	2386974.03	424526.35	Аналитический метод	0.10
7207	2387022.24	424503.61	Аналитический метод	0.10
7208	2387071.42	424480.37	Аналитический метод	0.10
7209	2387120.64	424457.21	Аналитический метод	0.10
7210	2387169.19	424434.01	Аналитический метод	0.10
7211	2387221.21	424411.46	Аналитический метод	0.10
7212	2387270.33	424390.24	Аналитический метод	0.10
7213	2387304.24	424375.67	Аналитический метод	0.10
7214	2387337.21	424361.55	Аналитический метод	0.10
7215	2387357.69	424352.82	Аналитический метод	0.10
7216	2387378.17	424344.11	Аналитический метод	0.10
7217	2387390.45	424338.57	Аналитический метод	0.10
7218	2387400.13	424357.62	Аналитический метод	0.10
7219	2387416.01	424378.32	Аналитический метод	0.10
7220	2387436.73	424394.22	Аналитический метод	0.10
7221	2387460.84	424404.21	Аналитический метод	0.10
7222	2387486.73	424407.62	Аналитический метод	0.10
7223	2387512.60	424404.21	Аналитический метод	0.10
7224	2387536.73	424394.22	Аналитический метод	0.10
7225	2387551.23	424387.33	Аналитический метод	0.10
7226	2387568.73	424412.93	Аналитический метод	0.10
7227	2387586.70	424439.33	Аналитический метод	0.10
7228	2387604.75	424465.83	Аналитический метод	0.10
7229	2387622.91	424492.33	Аналитический метод	0.10
7230	2387640.88	424518.74	Аналитический метод	0.10
7231	2387658.94	424545.14	Аналитический метод	0.10
7232	2387677.01	424571.65	Аналитический метод	0.10
7233	2387694.89	424597.87	Аналитический метод	0.10
7234	2387711.05	424621.47	Аналитический метод	0.10
7235	2387690.61	424630.88	Аналитический метод	0.10
7236	2387689.73	424631.70	Аналитический метод	0.10
7237	2387689.45	424632.70	Аналитический метод	0.10
7238	2387689.73	424633.70	Аналитический метод	0.10
7239	2387690.45	424634.43	Аналитический метод	0.10
7240	2387691.45	424634.70	Аналитический метод	0.10
7241	2387692.29	424634.52	Аналитический метод	0.10
7242	2387712.54	424625.20	Аналитический метод	0.10
7243	2387714.55	424625.80	Аналитический метод	0.10
7244	2387715.14	424625.89	Аналитический метод	0.10
7245	2387716.14	424625.64	Аналитический метод	0.10
7246	2387716.88	424624.89	Аналитический метод	0.10
7247	2387717.14	424623.89	Аналитический метод	0.10
7248	2387716.79	424622.77	Аналитический метод	0.10
7249	2387698.19	424595.61	Аналитический метод	0.10
7250	2387680.31	424569.39	Аналитический метод	0.10
7251	2387662.24	424542.89	Аналитический метод	0.10
7252	2387644.17	424516.48	Аналитический метод	0.10

1	2	3	4	5
7253	2387626.21	424490.07	Аналитический метод	0.10
7254	2387608.05	424463.58	Аналитический метод	0.10
7255	2387590.00	424437.07	Аналитический метод	0.10
7256	2387572.03	424410.67	Аналитический метод	0.10
7257	2387554.89	424385.59	Аналитический метод	0.10
7258	2387565.84	424380.46	Аналитический метод	0.10
7259	2387584.34	424371.78	Аналитический метод	0.10
7260	2387605.05	424355.88	Аналитический метод	0.10
7261	2387620.94	424335.18	Аналитический метод	0.10
7262	2387630.92	424311.05	Аналитический метод	0.10
7263	2387634.34	424285.18	Аналитический метод	0.10
7264	2387630.92	424259.29	Аналитический метод	0.10
7265	2387620.94	424235.17	Аналитический метод	0.10
7266	2387614.29	424221.37	Аналитический метод	0.10
7267	2387838.90	424118.99	Аналитический метод	0.10
7268	2387882.46	424098.27	Аналитический метод	0.10
7269	2387884.44	424100.25	Аналитический метод	0.10
7270	2387896.94	424103.60	Аналитический метод	0.10
7271	2387901.83	424102.29	Аналитический метод	0.10
7272	2388028.88	424351.71	Аналитический метод	0.10
7273	2388047.36	424389.53	Аналитический метод	0.10
7274	2388057.12	424390.91	Аналитический метод	0.10
7275	2388049.94	424400.28	Аналитический метод	0.10
7276	2388049.53	424401.50	Аналитический метод	0.10
7277	2388049.80	424402.50	Аналитический метод	0.10
7278	2388050.53	424403.23	Аналитический метод	0.10
7279	2388051.53	424403.50	Аналитический метод	0.10
7280	2388052.53	424403.23	Аналитический метод	0.10
7281	2388053.12	424402.72	Аналитический метод	0.10
7282	2388060.41	424393.21	Аналитический метод	0.10
7283	2388086.40	424426.67	Аналитический метод	0.10
7284	2388105.60	424462.89	Аналитический метод	0.10
7285	2388118.86	424489.68	Аналитический метод	0.10
7286	2388119.59	424490.41	Аналитический метод	0.10
7287	2388120.59	424490.68	Аналитический метод	0.10
7288	2388121.44	424490.49	Аналитический метод	0.10
7289	2388168.63	424468.36	Аналитический метод	0.10
7290	2388169.36	424467.63	Аналитический метод	0.10
7291	2388169.86	424466.52	Аналитический метод	0.10
7292	2388170.03	424465.72	Аналитический метод	0.10
7293	2388169.76	424464.72	Аналитический метод	0.10
7294	2388169.03	424463.99	Аналитический метод	0.10
7295	2388168.03	424463.72	Аналитический метод	0.10
7296	2388167.03	424463.99	Аналитический метод	0.10
7297	2388166.30	424464.72	Аналитический метод	0.10
7298	2388166.10	424465.14	Аналитический метод	0.10
7299	2388121.51	424486.04	Аналитический метод	0.10
7300	2388109.16	424461.06	Аналитический метод	0.10
7301	2388089.77	424424.49	Аналитический метод	0.10
7302	2388062.92	424389.92	Аналитический метод	0.10
7303	2388066.72	424384.96	Аналитический метод	0.10
7304	2388067.13	424383.74	Аналитический метод	0.10
7305	2388066.90	424382.81	Аналитический метод	0.10
7306	2388040.81	424333.45	Аналитический метод	0.10
7307	2388018.96	424291.29	Аналитический метод	0.10
7308	2387997.52	424250.92	Аналитический метод	0.10
7309	2387973.62	424206.29	Аналитический метод	0.10
7310	2387950.10	424162.01	Аналитический метод	0.10
7311	2387927.17	424118.58	Аналитический метод	0.10
7312	2387943.14	424112.10	Аналитический метод	0.10
7313	2387944.77	424116.33	Аналитический метод	0.10
7314	2387958.99	424144.90	Аналитический метод	0.10
7315	2387973.50	424173.57	Аналитический метод	0.10
7316	2387989.04	424202.85	Аналитический метод	0.10
7317	2388004.03	424231.13	Аналитический метод	0.10
7318	2388018.86	424259.41	Аналитический метод	0.10
7319	2388033.79	424287.81	Аналитический метод	0.10
7320	2388048.44	424316.09	Аналитический метод	0.10
7321	2388063.33	424344.28	Аналитический метод	0.10
7322	2388077.52	424371.41	Аналитический метод	0.10
7323	2388067.17	424385.74	Аналитический метод	0.10
7324	2388066.79	424386.91	Аналитический метод	0.10

1	2	3	4	5
7325	2388067.06	424387.91	Аналитический метод	0.10
7326	2388067.79	424388.64	Аналитический метод	0.10
7327	2388068.79	424388.91	Аналитический метод	0.10
7328	2388069.79	424388.64	Аналитический метод	0.10
7329	2388070.41	424388.08	Аналитический метод	0.10
7330	2388081.49	424372.75	Аналитический метод	0.10
7331	2388081.87	424371.58	Аналитический метод	0.10
7332	2388081.64	424370.65	Аналитический метод	0.10
7333	2388066.87	424342.42	Аналитический метод	0.10
7334	2388051.99	424314.24	Аналитический метод	0.10
7335	2388037.34	424285.96	Аналитический метод	0.10
7336	2388022.40	424257.55	Аналитический метод	0.10
7337	2388007.57	424229.27	Аналитический метод	0.10
7338	2387992.58	424200.97	Аналитический метод	0.10
7339	2387977.05	424171.71	Аналитический метод	0.10
7340	2387962.57	424143.11	Аналитический метод	0.10
7341	2387948.39	424114.64	Аналитический метод	0.10
7342	2387946.85	424110.60	Аналитический метод	0.10
7343	2387959.45	424105.49	Аналитический метод	0.10
7344	2388020.56	424140.05	Аналитический метод	0.10
7345	2388035.39	424190.89	Аналитический метод	0.10
7346	2388037.89	424196.65	Аналитический метод	0.10
7347	2388065.00	424242.34	Аналитический метод	0.10
7348	2388079.93	424309.38	Аналитический метод	0.10
7349	2388078.74	424312.51	Аналитический метод	0.10
7350	2388077.11	424321.39	Аналитический метод	0.10
7351	2388078.28	424328.96	Аналитический метод	0.10
7352	2388084.36	424348.09	Аналитический метод	0.10
7353	2388081.26	424359.66	Аналитический метод	0.10
7354	2388083.95	424370.95	Аналитический метод	0.10
7355	2388085.90	424374.71	Аналитический метод	0.10
7356	2388095.05	424383.86	Аналитический метод	0.10
7357	2388107.55	424387.21	Аналитический метод	0.10
7358	2388112.28	424386.19	Аналитический метод	0.10
7359	2388125.27	424390.03	Аналитический метод	0.10
7360	2388137.77	424386.68	Аналитический метод	0.10
7361	2388146.92	424377.53	Аналитический метод	0.10
7362	2388148.72	424370.80	Аналитический метод	0.10
7363	2388159.93	424368.11	Аналитический метод	0.10
7364	2388161.68	424367.22	Аналитический метод	0.10
7365	2388170.18	424369.50	Аналитический метод	0.10
7366	2388182.68	424366.15	Аналитический метод	0.10
7367	2388191.83	424357.00	Аналитический метод	0.10
7368	2388195.18	424344.50	Аналитический метод	0.10
7369	2388193.05	424334.41	Аналитический метод	0.10
7370	2388188.35	424324.11	Аналитический метод	0.10
7371	2388184.98	424320.74	Аналитический метод	0.10
7372	2388193.45	424303.47	Аналитический метод	0.10
7373	2388196.00	424292.46	Аналитический метод	0.10
7374	2388194.59	424284.19	Аналитический метод	0.10
7375	2388148.60	424153.02	Аналитический метод	0.10
7376	2388148.30	424152.20	Аналитический метод	0.10
7377	2388109.17	424051.97	Аналитический метод	0.10
7378	2388139.67	424037.21	Аналитический метод	0.10
7379	2388146.16	424043.70	Аналитический метод	0.10
7380	2388147.63	424044.09	Аналитический метод	0.10
7381	2388150.82	424052.26	Аналитический метод	0.10
7382	2388142.85	424060.23	Аналитический метод	0.10
7383	2388139.50	424072.73	Аналитический метод	0.10
7384	2388141.90	424083.42	Аналитический метод	0.10
7385	2388145.32	424090.65	Аналитический метод	0.10
7386	2388146.27	424092.46	Аналитический метод	0.10
7387	2388155.42	424101.61	Аналитический метод	0.10
7388	2388167.92	424104.96	Аналитический метод	0.10
7389	2388180.42	424101.61	Аналитический метод	0.10
7390	2388181.07	424100.96	Аналитический метод	0.10
7391	2388182.14	424100.67	Аналитический метод	0.10
7392	2388184.07	424098.74	Аналитический метод	0.10
7393	2388193.60	424096.09	Аналитический метод	0.10
7394	2388195.46	424095.59	Аналитический метод	0.10
7395	2388196.02	424095.03	Аналитический метод	0.10
7396	2388197.93	424094.52	Аналитический метод	0.10

1	2	3	4	5
7397	2388207.08	424085.37	Аналитический метод	0.10
7398	2388210.43	424072.87	Аналитический метод	0.10
7399	2388208.65	424063.60	Аналитический метод	0.10
7400	2388205.29	424055.18	Аналитический метод	0.10
7401	2388203.72	424051.95	Аналитический метод	0.10
7402	2388194.57	424042.80	Аналитический метод	0.10
7403	2388182.07	424039.45	Аналитический метод	0.10
7404	2388179.26	424040.20	Аналитический метод	0.10
7405	2388178.32	424037.76	Аналитический метод	0.10
7406	2388182.67	424033.41	Аналитический метод	0.10
7407	2388185.03	424024.62	Аналитический метод	0.10
7408	2388186.02	424020.91	Аналитический метод	0.10
7409	2388183.85	424010.73	Аналитический метод	0.10
7410	2388163.21	423964.45	Аналитический метод	0.10
7411	2388186.27	423953.25	Аналитический метод	0.10
7412	2388187.77	423956.36	Аналитический метод	0.10
7413	2388208.68	423999.60	Аналитический метод	0.10
7414	2388229.17	424041.98	Аналитический метод	0.10
7415	2388249.87	424086.64	Аналитический метод	0.10
7416	2388271.55	424130.61	Аналитический метод	0.10
7417	2388292.20	424174.06	Аналитический метод	0.10
7418	2388312.48	424215.14	Аналитический метод	0.10
7419	2388316.36	424219.33	Аналитический метод	0.10
7420	2388341.64	424234.25	Аналитический метод	0.10
7421	2388369.60	424249.97	Аналитический метод	0.10
7422	2388372.15	424252.59	Аналитический метод	0.10
7423	2388374.32	424254.28	Аналитический метод	0.10
7424	2388379.32	424255.62	Аналитический метод	0.10
7425	2388384.32	424254.28	Аналитический метод	0.10
7426	2388386.12	424252.48	Аналитический метод	0.10
7427	2388388.52	424251.84	Аналитический метод	0.10
7428	2388392.18	424248.18	Аналитический метод	0.10
7429	2388393.52	424243.18	Аналитический метод	0.10
7430	2388391.90	424237.73	Аналитический метод	0.10
7431	2388389.91	424234.67	Аналитический метод	0.10
7432	2388387.40	424232.03	Аналитический метод	0.10
7433	2388349.74	424204.70	Аналитический метод	0.10
7434	2388328.25	424157.52	Аналитический метод	0.10
7435	2388307.63	424111.50	Аналитический метод	0.10
7436	2388288.00	424068.02	Аналитический метод	0.10
7437	2388267.36	424022.99	Аналитический метод	0.10
7438	2388248.25	423980.57	Аналитический метод	0.10
7439	2388232.32	423946.43	Аналитический метод	0.10
7440	2388272.01	423927.44	Аналитический метод	0.10
7441	2388320.71	423904.73	Аналитический метод	0.10
7442	2388370.37	423881.49	Аналитический метод	0.10
7443	2388421.60	423857.36	Аналитический метод	0.10
7444	2388468.24	423835.61	Аналитический метод	0.10
7445	2388518.48	423812.38	Аналитический метод	0.10
7446	2388565.69	423790.09	Аналитический метод	0.10
7447	2388614.32	423766.92	Аналитический метод	0.10
7448	2388663.06	423744.18	Аналитический метод	0.10
7449	2388699.99	423726.66	Аналитический метод	0.10
7450	2388735.68	423710.49	Аналитический метод	0.10
7451	2388796.12	423680.75	Аналитический метод	0.10
7452	2388841.02	423659.74	Аналитический метод	0.10
7453	2388888.28	423637.66	Аналитический метод	0.10
7454	2388928.68	423619.36	Аналитический метод	0.10
7455	2388933.22	423615.25	Аналитический метод	0.10
7456	2388934.28	423612.60	Аналитический метод	0.10
7457	2388948.09	423555.48	Аналитический метод	0.10
7458	2388961.41	423498.85	Аналитический метод	0.10
7459	2388975.32	423439.98	Аналитический метод	0.10
7460	2388988.81	423383.37	Аналитический метод	0.10
7461	2389002.48	423326.20	Аналитический метод	0.10
7462	2389015.88	423269.92	Аналитический метод	0.10
7463	2389029.45	423212.93	Аналитический метод	0.10
7464	2389042.73	423154.70	Аналитический метод	0.10
7465	2389056.19	423098.83	Аналитический метод	0.10
7466	2389070.12	423039.39	Аналитический метод	0.10
7467	2389083.58	422984.42	Аналитический метод	0.10
7468	2389097.66	422925.45	Аналитический метод	0.10

1	2	3	4	5
7469	2389111.50	422868.50	Аналитический метод	0.10
7470	2389125.38	422811.23	Аналитический метод	0.10
7471	2389139.46	422752.31	Аналитический метод	0.10
7472	2389153.01	422695.63	Аналитический метод	0.10
7473	2389166.51	422638.60	Аналитический метод	0.10
7474	2389180.63	422581.16	Аналитический метод	0.10
7475	2389194.12	422525.05	Аналитический метод	0.10
7476	2389207.63	422468.16	Аналитический метод	0.10
7477	2389221.65	422410.76	Аналитический метод	0.10
7478	2389235.12	422355.05	Аналитический метод	0.10
7479	2389249.56	422296.07	Аналитический метод	0.10
7480	2389263.46	422238.59	Аналитический метод	0.10
7481	2389277.83	422182.36	Аналитический метод	0.10
7482	2389291.34	422125.69	Аналитический метод	0.10
7483	2389304.89	422069.02	Аналитический метод	0.10
7484	2389318.45	422011.45	Аналитический метод	0.10
7485	2389332.94	421954.89	Аналитический метод	0.10
7486	2389346.55	421897.09	Аналитический метод	0.10
7487	2389361.06	421839.58	Аналитический метод	0.10
7488	2389373.67	421781.74	Аналитический метод	0.10
7489	2389388.10	421726.28	Аналитический метод	0.10
7490	2389402.76	421666.57	Аналитический метод	0.10
7491	2389417.29	421608.99	Аналитический метод	0.10
7492	2389429.86	421552.14	Аналитический метод	0.10
7493	2389444.37	421494.64	Аналитический метод	0.10
7494	2389458.98	421435.98	Аналитический метод	0.10
7495	2389472.58	421378.27	Аналитический метод	0.10
7496	2389487.16	421318.70	Аналитический метод	0.10
7497	2389500.64	421264.97	Аналитический метод	0.10
7498	2389516.38	421200.38	Аналитический метод	0.10
7499	2389527.73	421150.64	Аналитический метод	0.10
7500	2389542.26	421093.88	Аналитический метод	0.10
7501	2389554.74	421039.25	Аналитический метод	0.10
7502	2389568.27	420982.68	Аналитический метод	0.10
7503	2389581.72	420927.08	Аналитический метод	0.10
7504	2389596.29	420869.49	Аналитический метод	0.10
7505	2389610.82	420812.86	Аналитический метод	0.10
7506	2389623.30	420759.05	Аналитический метод	0.10
7507	2389637.81	420701.55	Аналитический метод	0.10
7508	2389651.42	420643.72	Аналитический метод	0.10
7509	2389664.96	420587.08	Аналитический метод	0.10
7510	2389679.54	420527.52	Аналитический метод	0.10
7511	2389693.01	420473.91	Аналитический метод	0.10
7512	2389707.53	420417.23	Аналитический метод	0.10
7513	2389722.14	420358.62	Аналитический метод	0.10
7514	2389736.39	420300.58	Аналитический метод	0.10
7515	2389750.57	420242.90	Аналитический метод	0.10
7516	2389759.75	420205.59	Аналитический метод	0.10
7517	2389773.88	420149.87	Аналитический метод	0.10
7518	2389787.97	420090.86	Аналитический метод	0.10
7519	2389801.48	420036.67	Аналитический метод	0.10
7520	2389816.20	419977.85	Аналитический метод	0.10
7521	2389830.68	419919.16	Аналитический метод	0.10
7522	2389845.11	419861.21	Аналитический метод	0.10
7523	2389858.96	419803.46	Аналитический метод	0.10
7524	2389873.79	419745.06	Аналитический метод	0.10
7525	2389887.65	419686.63	Аналитический метод	0.10
7526	2389902.81	419630.55	Аналитический метод	0.10
7527	2389917.33	419573.25	Аналитический метод	0.10
7528	2389929.71	419522.85	Аналитический метод	0.10
7529	2389944.16	419467.33	Аналитический метод	0.10
7530	2389949.99	419441.21	Аналитический метод	0.10
7531	2389956.96	419409.69	Аналитический метод	0.10
7532	2389970.78	419402.01	Аналитический метод	0.10
7533	2389974.58	419398.27	Аналитический метод	0.10
7534	2389975.92	419393.27	Аналитический метод	0.10
7535	2389974.58	419388.27	Аналитический метод	0.10
7536	2389970.92	419384.61	Аналитический метод	0.10
7537	2389965.92	419383.27	Аналитический метод	0.10
7538	2389963.05	419384.01	Аналитический метод	0.10
7539	2389975.60	419331.81	Аналитический метод	0.10
7540	2389989.52	419274.42	Аналитический метод	0.10

1	2	3	4	5
7541	2390002.93	419219.15	Аналитический метод	0.10
7542	2390017.15	419159.99	Аналитический метод	0.10
7543	2390031.39	419101.84	Аналитический метод	0.10
7544	2390045.69	419042.07	Аналитический метод	0.10
7545	2390060.11	418983.06	Аналитический метод	0.10
7546	2390074.29	418925.06	Аналитический метод	0.10
7547	2390088.41	418867.84	Аналитический метод	0.10
7548	2390102.45	418810.61	Аналитический метод	0.10
7549	2390117.25	418750.13	Аналитический метод	0.10
7550	2390131.13	418693.26	Аналитический метод	0.10
7551	2390145.33	418634.85	Аналитический метод	0.10
7552	2390160.41	418573.27	Аналитический метод	0.10
7553	2390173.82	418518.55	Аналитический метод	0.10
7554	2390187.69	418461.71	Аналитический метод	0.10
7555	2390201.02	418405.63	Аналитический метод	0.10
7556	2390215.05	418348.10	Аналитический метод	0.10
7557	2390228.24	418302.97	Аналитический метод	0.10
7558	2390271.03	418270.53	Аналитический метод	0.10
7559	2390319.71	418237.65	Аналитический метод	0.10
7560	2390370.26	418202.69	Аналитический метод	0.10
7561	2390418.21	418169.95	Аналитический метод	0.10
7562	2390464.57	418138.31	Аналитический метод	0.10
7563	2390510.42	418106.93	Аналитический метод	0.10
7564	2390557.71	418074.47	Аналитический метод	0.10
7565	2390607.76	418040.20	Аналитический метод	0.10
7566	2390655.31	418007.86	Аналитический метод	0.10
7567	2390706.41	417973.32	Аналитический метод	0.10
7568	2390753.39	417941.44	Аналитический метод	0.10
7569	2390801.90	417908.56	Аналитический метод	0.10
7570	2390850.47	417875.34	Аналитический метод	0.10
7571	2390900.47	417841.49	Аналитический метод	0.10
7572	2390947.52	417809.54	Аналитический метод	0.10
7573	2390997.47	417775.62	Аналитический метод	0.10
7574	2391035.95	417749.59	Аналитический метод	0.10
7575	2391087.91	417714.25	Аналитический метод	0.10
7576	2391142.11	417677.56	Аналитический метод	0.10
7577	2391146.97	417674.69	Аналитический метод	0.10
7578	2391191.35	417644.12	Аналитический метод	0.10
7579	2391233.31	417615.72	Аналитический метод	0.10
7580	2391276.97	417586.11	Аналитический метод	0.10
7581	2391327.01	417551.84	Аналитический метод	0.10
7582	2391376.56	417518.23	Аналитический метод	0.10
7583	2391426.58	417484.26	Аналитический метод	0.10
7584	2391480.11	417447.61	Аналитический метод	0.10
7585	2391523.66	417418.34	Аналитический метод	0.10
7586	2391572.11	417385.07	Аналитический метод	0.10
7587	2391622.59	417350.68	Аналитический метод	0.10
7588	2391671.82	417316.96	Аналитический метод	0.10
7589	2391719.40	417285.06	Аналитический метод	0.10
7590	2391770.03	417250.40	Аналитический метод	0.10
7591	2391818.72	417217.56	Аналитический метод	0.10
7592	2391867.36	417184.36	Аналитический метод	0.10
7593	2391918.60	417150.26	Аналитический метод	0.10
7594	2391964.41	417118.50	Аналитический метод	0.10
7595	2392014.33	417084.84	Аналитический метод	0.10
7596	2392063.28	417051.13	Аналитический метод	0.10
7597	2392113.14	417017.48	Аналитический метод	0.10
7598	2392161.98	416983.87	Аналитический метод	0.10
7599	2392208.64	416954.96	Аналитический метод	0.10
7600	2392259.80	416920.44	Аналитический метод	0.10
7601	2392315.58	416884.09	Аналитический метод	0.10
7602	2392358.18	416858.30	Аналитический метод	0.10
7603	2392409.30	416825.53	Аналитический метод	0.10
7604	2392461.26	416791.90	Аналитический метод	0.10
7605	2392508.05	416761.17	Аналитический метод	0.10
7606	2392560.80	416728.67	Аналитический метод	0.10
7607	2392610.80	416696.90	Аналитический метод	0.10
7608	2392659.61	416666.26	Аналитический метод	0.10
7609	2392709.62	416633.45	Аналитический метод	0.10
7610	2392758.48	416601.82	Аналитический метод	0.10
7611	2392808.28	416570.15	Аналитический метод	0.10
7612	2392858.15	416538.49	Аналитический метод	0.10

1	2	3	4	5
7613	2392908.14	416506.80	Аналитический метод	0.10
7614	2392956.90	416475.13	Аналитический метод	0.10
7615	2393007.68	416443.55	Аналитический метод	0.10
7616	2393057.79	416410.75	Аналитический метод	0.10
7617	2393108.89	416378.25	Аналитический метод	0.10
7618	2393161.69	416347.82	Аналитический метод	0.10
7619	2393208.97	416317.88	Аналитический метод	0.10
7620	2393260.03	416285.93	Аналитический метод	0.10
7621	2393309.62	416254.83	Аналитический метод	0.10
7622	2393358.58	416224.27	Аналитический метод	0.10
7623	2393410.73	416191.15	Аналитический метод	0.10
7624	2393459.45	416160.77	Аналитический метод	0.10
7625	2393497.49	416137.27	Аналитический метод	0.10
7626	2393565.52	416094.90	Аналитический метод	0.10
7627	2393629.10	416054.28	Аналитический метод	0.10
7628	2393679.53	416022.32	Аналитический метод	0.10
7629	2393727.84	415991.88	Аналитический метод	0.10
7630	2393780.02	415959.05	Аналитический метод	0.10
7631	2393829.93	415928.10	Аналитический метод	0.10
7632	2393881.17	415895.74	Аналитический метод	0.10
7633	2393931.78	415863.97	Аналитический метод	0.10
7634	2393981.08	415832.94	Аналитический метод	0.10
7635	2394030.57	415801.70	Аналитический метод	0.10
7636	2394080.11	415770.51	Аналитический метод	0.10
7637	2394131.37	415738.59	Аналитический метод	0.10
7638	2394181.06	415707.32	Аналитический метод	0.10
7639	2394230.58	415675.93	Аналитический метод	0.10
7640	2394280.33	415644.88	Аналитический метод	0.10
7641	2394331.71	415612.51	Аналитический метод	0.10
7642	2394382.57	415580.84	Аналитический метод	0.10
7643	2394433.45	415548.61	Аналитический метод	0.10
7644	2394477.78	415520.76	Аналитический метод	0.10
7645	2394519.27	415494.55	Аналитический метод	0.10
7646	2394536.77	415483.58	Аналитический метод	0.10
7647	2394583.03	415454.38	Аналитический метод	0.10
7648	2394634.58	415422.21	Аналитический метод	0.10
7649	2394685.04	415390.38	Аналитический метод	0.10
7650	2394733.78	415360.01	Аналитический метод	0.10
7651	2394784.60	415327.88	Аналитический метод	0.10
7652	2394833.70	415297.01	Аналитический метод	0.10
7653	2394884.15	415265.14	Аналитический метод	0.10
7654	2394935.00	415233.37	Аналитический метод	0.10
7655	2394985.19	415201.67	Аналитический метод	0.10
7656	2395035.96	415169.75	Аналитический метод	0.10
7657	2395086.78	415137.89	Аналитический метод	0.10
7658	2395136.63	415106.69	Аналитический метод	0.10
7659	2395188.16	415074.11	Аналитический метод	0.10
7660	2395234.54	415044.91	Аналитический метод	0.10
7661	2395287.99	415011.34	Аналитический метод	0.10
7662	2395337.76	414980.07	Аналитический метод	0.10
7663	2395387.61	414948.66	Аналитический метод	0.10
7664	2395437.74	414917.10	Аналитический метод	0.10
7665	2395488.38	414885.44	Аналитический метод	0.10
7666	2395539.51	414853.99	Аналитический метод	0.10
7667	2395590.02	414821.54	Аналитический метод	0.10
7668	2395639.47	414790.74	Аналитический метод	0.10
7669	2395678.73	414765.99	Аналитический метод	0.10
7670	2395724.24	414737.14	Аналитический метод	0.10
7671	2395744.56	414724.28	Аналитический метод	0.10
7672	2395791.77	414694.78	Аналитический метод	0.10
7673	2395840.33	414663.23	Аналитический метод	0.10
7674	2395890.34	414631.08	Аналитический метод	0.10
7675	2395942.91	414598.54	Аналитический метод	0.10
7676	2395988.91	414570.25	Аналитический метод	0.10
7677	2396039.27	414537.06	Аналитический метод	0.10
7678	2396088.97	414505.34	Аналитический метод	0.10
7679	2396137.81	414474.03	Аналитический метод	0.10
7680	2396184.29	414444.64	Аналитический метод	0.10
7681	2396236.57	414411.09	Аналитический метод	0.10
7682	2396286.60	414379.13	Аналитический метод	0.10
7683	2396337.51	414346.36	Аналитический метод	0.10
7684	2396386.43	414315.04	Аналитический метод	0.10

1	2	3	4	5
7685	2396450.66	414273.87	Аналитический метод	0.10
7686	2396492.73	414246.81	Аналитический метод	0.10
7687	2396543.95	414214.48	Аналитический метод	0.10
7688	2396593.08	414183.02	Аналитический метод	0.10
7689	2396642.74	414151.33	Аналитический метод	0.10
7690	2396692.95	414119.34	Аналитический метод	0.10
7691	2396764.36	414071.96	Аналитический метод	0.10
7692	2396841.21	414022.53	Аналитический метод	0.10
7693	2396905.12	413980.11	Аналитический метод	0.10
7694	2396940.08	413958.08	Аналитический метод	0.10
7695	2396989.34	413926.45	Аналитический метод	0.10
7696	2397038.83	413894.29	Аналитический метод	0.10
7697	2397088.75	413862.21	Аналитический метод	0.10
7698	2397146.48	413825.00	Аналитический метод	0.10
7699	2397203.82	413788.05	Аналитический метод	0.10
7700	2397251.63	413757.06	Аналитический метод	0.10
7701	2397303.04	413724.42	Аналитический метод	0.10
7702	2397352.14	413692.76	Аналитический метод	0.10
7703	2397400.89	413661.22	Аналитический метод	0.10
7704	2397450.57	413629.14	Аналитический метод	0.10
7705	2397499.82	413598.01	Аналитический метод	0.10
7706	2397549.42	413566.61	Аналитический метод	0.10
7707	2397598.28	413534.81	Аналитический метод	0.10
7708	2397647.07	413503.78	Аналитический метод	0.10
7709	2397697.77	413471.07	Аналитический метод	0.10
7710	2397748.89	413438.26	Аналитический метод	0.10
7711	2397787.19	413413.80	Аналитический метод	0.10
7712	2397791.42	413411.02	Аналитический метод	0.10
7713	2397822.39	413391.23	Аналитический метод	0.10
7714	2397825.86	413392.16	Аналитический метод	0.10
7715	2397828.32	413391.50	Аналитический метод	0.10
7716	2397841.75	413418.15	Аналитический метод	0.10
7717	2397859.46	413464.45	Аналитический метод	0.10
7718	2397877.27	413510.44	Аналитический метод	0.10
7719	2397894.62	413554.87	Аналитический метод	0.10
7720	2397880.26	413578.08	Аналитический метод	0.10
7721	2397854.29	413591.96	Аналитический метод	0.10
7722	2397853.92	413591.73	Аналитический метод	0.10
7723	2397852.87	413593.44	Аналитический метод	0.10
7724	2397854.57	413594.50	Аналитический метод	0.10
7725	2397854.96	413593.87	Аналитический метод	0.10
7726	2397881.15	413579.86	Аналитический метод	0.10
7727	2397881.83	413579.36	Аналитический метод	0.10
7728	2397896.32	413555.91	Аналитический метод	0.10
7729	2397897.38	413555.66	Аналитический метод	0.10
7730	2397897.92	413555.12	Аналитический метод	0.10
7731	2397908.20	413556.36	Аналитический метод	0.10
7732	2397908.35	413556.74	Аналитический метод	0.10
7733	2397910.20	413556.02	Аналитический метод	0.10
7734	2397909.50	413554.15	Аналитический метод	0.10
7735	2397908.80	413554.42	Аналитический метод	0.10
7736	2397898.22	413553.15	Аналитический метод	0.10
7737	2397881.00	413509.00	Аналитический метод	0.10
7738	2397863.20	413463.01	Аналитический метод	0.10
7739	2397845.45	413416.63	Аналитический метод	0.10
7740	2397831.93	413389.75	Аналитический метод	0.10
7741	2397834.52	413387.16	Аналитический метод	0.10
7742	2397835.63	413384.29	Аналитический метод	0.10
7743	2397836.02	413382.51	Аналитический метод	0.10
7744	2397907.49	413336.78	Аналитический метод	0.10
7745	2397955.54	413305.95	Аналитический метод	0.10
7746	2398009.39	413271.91	Аналитический метод	0.10
7747	2398056.19	413241.86	Аналитический метод	0.10
7748	2398108.26	413208.77	Аналитический метод	0.10
7749	2398159.10	413175.95	Аналитический метод	0.10
7750	2398210.50	413142.94	Аналитический метод	0.10
7751	2398262.63	413109.59	Аналитический метод	0.10
7752	2398312.22	413077.57	Аналитический метод	0.10
7753	2398361.56	413045.86	Аналитический метод	0.10
7754	2398412.97	413012.90	Аналитический метод	0.10
7755	2398462.88	412980.47	Аналитический метод	0.10
7756	2398513.30	412948.08	Аналитический метод	0.10

1	2	3	4	5
7757	2398563.17	412915.98	Аналитический метод	0.10
7758	2398613.63	412883.59	Аналитический метод	0.10
7759	2398652.36	412858.73	Аналитический метод	0.10
7760	2398656.64	412855.82	Аналитический метод	0.10
7761	2398698.74	412828.75	Аналитический метод	0.10
7762	2398751.76	412794.79	Аналитический метод	0.10
7763	2398802.45	412762.11	Аналитический метод	0.10
7764	2398851.73	412730.55	Аналитический метод	0.10
7765	2398903.39	412697.16	Аналитический метод	0.10
7766	2398952.53	412665.44	Аналитический метод	0.10
7767	2399003.36	412632.62	Аналитический метод	0.10
7768	2399054.89	412599.83	Аналитический метод	0.10
7769	2399107.38	412566.45	Аналитический метод	0.10
7770	2399152.41	412537.34	Аналитический метод	0.10
7771	2399206.57	412502.65	Аналитический метод	0.10
7772	2399262.78	412465.36	Аналитический метод	0.10
7773	2399312.33	412433.31	Аналитический метод	0.10
7774	2399362.60	412401.27	Аналитический метод	0.10
7775	2399394.86	412381.89	Аналитический метод	0.10
7776	2399444.72	412349.84	Аналитический метод	0.10
7777	2399494.53	412317.88	Аналитический метод	0.10
7778	2399544.48	412285.63	Аналитический метод	0.10
7779	2399597.60	412251.65	Аналитический метод	0.10
7780	2399645.08	412221.14	Аналитический метод	0.10
7781	2399695.62	412188.67	Аналитический метод	0.10
7782	2399745.36	412156.81	Аналитический метод	0.10
7783	2399795.58	412124.72	Аналитический метод	0.10
7784	2399844.70	412093.20	Аналитический метод	0.10
7785	2399895.64	412060.58	Аналитический метод	0.10
7786	2399938.94	412032.99	Аналитический метод	0.10
7787	2399943.41	412029.83	Аналитический метод	0.10
7788	2399972.36	412011.34	Аналитический метод	0.10
7789	2400021.22	411980.03	Аналитический метод	0.10
7790	2400073.34	411946.84	Аналитический метод	0.10
7791	2400121.23	411916.41	Аналитический метод	0.10
7792	2400170.69	411884.57	Аналитический метод	0.10
7793	2400222.57	411851.44	Аналитический метод	0.10
7794	2400272.11	411819.64	Аналитический метод	0.10
7795	2400321.97	411787.69	Аналитический метод	0.10
7796	2400372.81	411755.06	Аналитический метод	0.10
7797	2400412.61	411729.70	Аналитический метод	0.10
7798	2400454.77	411702.69	Аналитический метод	0.10
7799	2400458.11	411699.14	Аналитический метод	0.10
7800	2400477.19	411664.91	Аналитический метод	0.10
7801	2400501.95	411619.93	Аналитический метод	0.10
7802	2400530.85	411567.17	Аналитический метод	0.10
7803	2400561.26	411512.08	Аналитический метод	0.10
7804	2400588.12	411463.91	Аналитический метод	0.10
7805	2400615.65	411414.00	Аналитический метод	0.10
7806	2400643.96	411363.00	Аналитический метод	0.10
7807	2400674.56	411307.43	Аналитический метод	0.10
7808	2400704.32	411254.09	Аналитический метод	0.10
7809	2400734.61	411198.93	Аналитический метод	0.10
7810	2400763.28	411147.29	Аналитический метод	0.10
7811	2400792.57	411094.79	Аналитический метод	0.10
7812	2400823.39	411039.22	Аналитический метод	0.10
7813	2400850.40	410990.52	Аналитический метод	0.10
7814	2400879.82	410937.58	Аналитический метод	0.10
7815	2400908.37	410886.58	Аналитический метод	0.10
7816	2400934.11	410840.53	Аналитический метод	0.10
7817	2400945.99	410813.43	Аналитический метод	0.10
7818	2400969.71	410760.77	Аналитический метод	0.10
7819	2400992.90	410708.28	Аналитический метод	0.10
7820	2400994.77	410704.50	Аналитический метод	0.10
7821	2401020.07	410647.47	Аналитический метод	0.10
7822	2401047.32	410586.45	Аналитический метод	0.10
7823	2401070.06	410535.72	Аналитический метод	0.10
7824	2401094.06	410481.80	Аналитический метод	0.10
7825	2401119.22	410425.24	Аналитический метод	0.10
7826	2401143.57	410370.60	Аналитический метод	0.10
7827	2401167.83	410315.70	Аналитический метод	0.10
7828	2401193.29	410259.28	Аналитический метод	0.10

1	2	3	4	5
7829	2401217.56	410204.84	Аналитический метод	0.10
7830	2401241.94	410150.70	Аналитический метод	0.10
7831	2401264.62	410099.81	Аналитический метод	0.10
7832	2401289.06	410044.70	Аналитический метод	0.10
7833	2401313.90	409988.77	Аналитический метод	0.10
7834	2401339.35	409932.65	Аналитический метод	0.10
7835	2401363.37	409879.16	Аналитический метод	0.10
7836	2401387.24	409825.89	Аналитический метод	0.10
7837	2401411.90	409770.83	Аналитический метод	0.10
7838	2401437.95	409713.53	Аналитический метод	0.10
7839	2401457.68	409669.66	Аналитический метод	0.10
7840	2401459.59	409664.72	Аналитический метод	0.10
7841	2401472.61	409635.58	Аналитический метод	0.10
7842	2401500.55	409573.15	Аналитический метод	0.10
7843	2401526.73	409515.52	Аналитический метод	0.10
7844	2401552.71	409457.53	Аналитический метод	0.10
7845	2401578.30	409400.68	Аналитический метод	0.10
7846	2401603.21	409344.81	Аналитический метод	0.10
7847	2401628.41	409288.13	Аналитический метод	0.10
7848	2401654.58	409229.98	Аналитический метод	0.10
7849	2401679.34	409174.18	Аналитический метод	0.10
7850	2401704.55	409117.68	Аналитический метод	0.10
7851	2401731.96	409055.47	Аналитический метод	0.10
7852	2401759.91	408992.39	Аналитический метод	0.10
7853	2401787.58	408930.73	Аналитический метод	0.10
7854	2401813.25	408872.87	Аналитический метод	0.10
7855	2401838.89	408815.30	Аналитический метод	0.10
7856	2401840.76	408810.34	Аналитический метод	0.10
7857	2401864.79	408757.08	Аналитический метод	0.10
7858	2401890.34	408700.16	Аналитический метод	0.10
7859	2401915.72	408643.24	Аналитический метод	0.10
7860	2401941.90	408584.90	Аналитический метод	0.10
7861	2401967.50	408527.23	Аналитический метод	0.10
7862	2401993.80	408467.91	Аналитический метод	0.10
7863	2402017.18	408415.42	Аналитический метод	0.10
7864	2402042.69	408357.95	Аналитический метод	0.10
7865	2402068.37	408300.40	Аналитический метод	0.10
7866	2402090.03	408252.24	Аналитический метод	0.10
7867	2402092.13	408247.27	Аналитический метод	0.10
7868	2402107.32	408213.66	Аналитический метод	0.10
7869	2402132.37	408156.85	Аналитический метод	0.10
7870	2402158.32	408099.08	Аналитический метод	0.10
7871	2402183.97	408041.32	Аналитический метод	0.10
7872	2402209.45	407984.28	Аналитический метод	0.10
7873	2402234.78	407927.24	Аналитический метод	0.10
7874	2402260.54	407869.64	Аналитический метод	0.10
7875	2402285.87	407812.73	Аналитический метод	0.10
7876	2402311.26	407759.53	Аналитический метод	0.10
7877	2402312.23	407755.49	Аналитический метод	0.10
7878	2402312.35	407750.67	Аналитический метод	0.10
7879	2402328.67	407690.35	Аналитический метод	0.10
7880	2402346.32	407628.85	Аналитический метод	0.10
7881	2402364.00	407567.29	Аналитический метод	0.10
7882	2402379.63	407508.55	Аналитический метод	0.10
7883	2402395.13	407451.94	Аналитический метод	0.10
7884	2402411.79	407390.32	Аналитический метод	0.10
7885	2402427.37	407331.74	Аналитический метод	0.10
7886	2402443.99	407271.18	Аналитический метод	0.10
7887	2402459.60	407212.61	Аналитический метод	0.10
7888	2402476.14	407155.08	Аналитический метод	0.10
7889	2402492.84	407093.42	Аналитический метод	0.10
7890	2402509.47	407032.79	Аналитический метод	0.10
7891	2402526.17	406970.23	Аналитический метод	0.10
7892	2402539.40	406922.64	Аналитический метод	0.10
7893	2402553.89	406868.88	Аналитический метод	0.10
7894	2402570.57	406806.37	Аналитический метод	0.10
7895	2402588.25	406743.89	Аналитический метод	0.10
7896	2402602.76	406689.08	Аналитический метод	0.10
7897	2402603.99	406682.85	Аналитический метод	0.10
7898	2402618.25	406631.61	Аналитический метод	0.10
7899	2402634.88	406572.06	Аналитический метод	0.10
7900	2402651.47	406513.32	Аналитический метод	0.10

1	2	3	4	5
7901	2402682.66	406396.16	Аналитический метод	0.10
7902	2402695.55	406349.24	Аналитический метод	0.10
7903	2402729.96	406324.42	Аналитический метод	0.10
7904	2402781.46	406288.19	Аналитический метод	0.10
7905	2402828.00	406255.05	Аналитический метод	0.10
7906	2402883.63	406215.59	Аналитический метод	0.10
7907	2402932.07	406181.38	Аналитический метод	0.10
7908	2402984.49	406143.83	Аналитический метод	0.10
7909	2403039.76	406104.96	Аналитический метод	0.10
7910	2403090.55	406069.13	Аналитический метод	0.10
7911	2403142.86	406031.89	Аналитический метод	0.10
7912	2403196.02	405994.33	Аналитический метод	0.10
7913	2403248.80	405956.96	Аналитический метод	0.10
7914	2403300.14	405920.46	Аналитический метод	0.10
7915	2403349.06	405885.53	Аналитический метод	0.10
7916	2403403.44	405846.80	Аналитический метод	0.10
7917	2403453.03	405811.72	Аналитический метод	0.10
7918	2403505.50	405774.67	Аналитический метод	0.10
7919	2403554.16	405739.98	Аналитический метод	0.10
7920	2403606.97	405702.33	Аналитический метод	0.10
7921	2403659.87	405665.26	Аналитический метод	0.10
7922	2403668.72	405666.75	Аналитический метод	0.10
7923	2403666.66	405817.65	Аналитический метод	0.10
7924	2403658.12	405891.54	Аналитический метод	0.10
7925	2403658.40	405892.36	Аналитический метод	0.10
7926	2403667.37	405897.83	Аналитический метод	0.10
7927	2403666.09	405908.94	Аналитический метод	0.10
7928	2403665.97	405910.93	Аналитический метод	0.10
7929	2403667.97	405911.06	Аналитический метод	0.10
7930	2403668.10	405909.06	Аналитический метод	0.10
7931	2403669.42	405897.45	Аналитический метод	0.10
7932	2403670.78	405889.63	Аналитический метод	0.10
7933	2403672.43	405874.27	Аналитический метод	0.10
7934	2403672.70	405872.28	Аналитический метод	0.10
7935	2403670.72	405872.00	Аналитический метод	0.10
7936	2403670.47	405873.98	Аналитический метод	0.10
7937	2403668.79	405889.32	Аналитический метод	0.10
7938	2403667.69	405895.69	Аналитический метод	0.10
7939	2403660.18	405891.13	Аналитический метод	0.10
7940	2403668.66	405817.72	Аналитический метод	0.10
7941	2403670.73	405666.61	Аналитический метод	0.10
7942	2403674.86	405665.50	Аналитический метод	0.10
7943	2403678.52	405661.84	Аналитический метод	0.10
7944	2403679.86	405656.84	Аналитический метод	0.10
7945	2403678.82	405652.97	Аналитический метод	0.10
7946	2403697.57	405641.26	Аналитический метод	0.10
7947	2403735.72	405617.11	Аналитический метод	0.10
7948	2403783.69	405586.72	Аналитический метод	0.10
7949	2403829.34	405557.65	Аналитический метод	0.10
7950	2403882.93	405523.66	Аналитический метод	0.10
7951	2403932.05	405492.75	Аналитический метод	0.10
7952	2403981.53	405461.60	Аналитический метод	0.10
7953	2404030.91	405430.62	Аналитический метод	0.10
7954	2404079.99	405399.47	Аналитический метод	0.10
7955	2404128.80	405368.75	Аналитический метод	0.10
7956	2404177.44	405338.02	Аналитический метод	0.10
7957	2404227.17	405306.67	Аналитический метод	0.10
7958	2404276.71	405275.43	Аналитический метод	0.10
7959	2404326.22	405244.10	Аналитический метод	0.10
7960	2404376.01	405212.57	Аналитический метод	0.10
7961	2404425.60	405181.70	Аналитический метод	0.10
7962	2404427.49	405180.18	Аналитический метод	0.10
7963	2404463.51	405143.14	Аналитический метод	0.10
7964	2404490.17	405114.71	Аналитический метод	0.10
7965	2404539.69	405062.71	Аналитический метод	0.10
7966	2404542.94	405059.69	Аналитический метод	0.10
7967	2404566.28	405035.42	Аналитический метод	0.10
7968	2404596.05	405004.11	Аналитический метод	0.10
7969	2404631.39	404967.16	Аналитический метод	0.10
7970	2404634.35	404963.76	Аналитический метод	0.10
7971	2404670.94	404926.09	Аналитический метод	0.10
7972	2404712.76	404882.27	Аналитический метод	0.10

1	2	3	4	5
7973	2404749.94	404843.84	Аналитический метод	0.10
7974	2404789.98	404800.66	Аналитический метод	0.10
7975	2404829.98	404759.56	Аналитический метод	0.10
7976	2404872.50	404716.76	Аналитический метод	0.10
7977	2404913.29	404674.01	Аналитический метод	0.10
7978	2404953.75	404632.18	Аналитический метод	0.10
7979	2404993.59	404589.48	Аналитический метод	0.10
7980	2405034.18	404547.76	Аналитический метод	0.10
7981	2405073.61	404505.86	Аналитический метод	0.10
7982	2405113.57	404464.09	Аналитический метод	0.10
7983	2405154.13	404421.28	Аналитический метод	0.10
7984	2405195.01	404380.27	Аналитический метод	0.10
7985	2405237.16	404334.57	Аналитический метод	0.10
7986	2405277.58	404292.34	Аналитический метод	0.10
7987	2405318.16	404249.49	Аналитический метод	0.10
7988	2405358.98	404207.12	Аналитический метод	0.10
7989	2405399.57	404164.48	Аналитический метод	0.10
7990	2405439.87	404122.50	Аналитический метод	0.10
7991	2405480.10	404080.28	Аналитический метод	0.10
7992	2405520.58	404037.88	Аналитический метод	0.10
7993	2405561.17	403995.58	Аналитический метод	0.10
7994	2405602.98	403951.84	Аналитический метод	0.10
7995	2405643.07	403909.72	Аналитический метод	0.10
7996	2405683.24	403868.03	Аналитический метод	0.10
7997	2405724.08	403825.57	Аналитический метод	0.10
7998	2405765.54	403782.21	Аналитический метод	0.10
7999	2405805.22	403740.51	Аналитический метод	0.10
8000	2405843.79	403694.13	Аналитический метод	0.10
8001	2405880.88	403649.29	Аналитический метод	0.10
8002	2405919.26	403602.89	Аналитический метод	0.10
8003	2405957.03	403557.06	Аналитический метод	0.10
8004	2405994.65	403511.88	Аналитический метод	0.10
8005	2406031.27	403467.57	Аналитический метод	0.10
8006	2406069.38	403421.59	Аналитический метод	0.10
8007	2406107.25	403376.50	Аналитический метод	0.10
8008	2406144.42	403331.50	Аналитический метод	0.10
8009	2406181.95	403286.19	Аналитический метод	0.10
8010	2406219.03	403241.48	Аналитический метод	0.10
8011	2406256.62	403196.26	Аналитический метод	0.10
8012	2406293.81	403151.37	Аналитический метод	0.10
8013	2406330.72	403106.86	Аналитический метод	0.10
8014	2406367.78	403062.33	Аналитический метод	0.10
8015	2406405.18	403017.33	Аналитический метод	0.10
8016	2406437.85	402974.69	Аналитический метод	0.10
8017	2406479.75	402925.70	Аналитический метод	0.10
8018	2406516.24	402882.30	Аналитический метод	0.10
8019	2406550.76	402839.76	Аналитический метод	0.10
8020	2406585.38	402797.63	Аналитический метод	0.10
8021	2406623.36	402751.51	Аналитический метод	0.10
8022	2406658.00	402708.58	Аналитический метод	0.10
8023	2406695.09	402663.36	Аналитический метод	0.10
8024	2406733.00	402617.32	Аналитический метод	0.10
8025	2406774.61	402566.26	Аналитический метод	0.10
8026	2406813.04	402518.95	Аналитический метод	0.10
8027	2406847.00	402478.15	Аналитический метод	0.10
8028	2406894.67	402419.08	Аналитический метод	0.10
8029	2406935.98	402370.56	Аналитический метод	0.10
8030	2406973.88	402323.03	Аналитический метод	0.10
8031	2407011.76	402277.82	Аналитический метод	0.10
8032	2407044.75	402238.02	Аналитический метод	0.10
8033	2407076.99	402198.11	Аналитический метод	0.10
8034	2407107.92	402159.67	Аналитический метод	0.10
8035	2407141.11	402121.08	Аналитический метод	0.10
8036	2407177.59	402076.41	Аналитический метод	0.10
8037	2407670.58	401752.02	Аналитический метод	0.10
8038	2408188.39	401414.91	Аналитический метод	0.10
8039	2408377.09	401281.87	Аналитический метод	0.10
8040	2408384.91	401276.67	Аналитический метод	0.10
8041	2408436.83	401243.04	Аналитический метод	0.10
8042	2408488.90	401208.32	Аналитический метод	0.10
8043	2408537.90	401176.56	Аналитический метод	0.10
8044	2408584.56	401145.29	Аналитический метод	0.10

1	2	3	4	5
8045	2408639.64	401108.58	Аналитический метод	0.10
8046	2408689.82	401077.31	Аналитический метод	0.10
8047	2408740.23	401043.31	Аналитический метод	0.10
8048	2408793.14	401008.71	Аналитический метод	0.10
8049	2408843.15	400975.99	Аналитический метод	0.10
8050	2408895.16	400941.37	Аналитический метод	0.10
8051	2408949.06	400906.81	Аналитический метод	0.10
8052	2409001.17	400872.12	Аналитический метод	0.10
8053	2409053.25	400838.38	Аналитический метод	0.10
8054	2409106.24	400802.74	Аналитический метод	0.10
8055	2409159.14	400768.19	Аналитический метод	0.10
8056	2409208.25	400736.36	Аналитический метод	0.10
8057	2409260.72	400700.72	Аналитический метод	0.10
8058	2409313.63	400666.19	Аналитический метод	0.10
8059	2409365.62	400632.01	Аналитический метод	0.10
8060	2409414.55	400600.31	Аналитический метод	0.10
8061	2409464.53	400567.55	Аналитический метод	0.10
8062	2409515.53	400533.85	Аналитический метод	0.10
8063	2409566.51	400500.21	Аналитический метод	0.10
8064	2409617.48	400466.52	Аналитический метод	0.10
8065	2409672.04	400428.61	Аналитический метод	0.10
8066	2409727.12	400392.69	Аналитический метод	0.10
8067	2409771.80	400363.56	Аналитический метод	0.10
8068	2409819.72	400332.12	Аналитический метод	0.10
8069	2409861.20	400304.47	Аналитический метод	0.10
8070	2409899.36	400279.19	Аналитический метод	0.10
8071	2409937.51	400253.90	Аналитический метод	0.10
8072	2409977.35	400227.83	Аналитический метод	0.10
8073	2410024.46	400196.40	Аналитический метод	0.10
8074	2410062.58	400171.13	Аналитический метод	0.10
8075	2410103.30	400144.58	Аналитический метод	0.10
8076	2410144.59	400117.49	Аналитический метод	0.10
8077	2410186.09	400089.05	Аналитический метод	0.10
8078	2410220.58	400066.63	Аналитический метод	0.10
8079	2410264.10	400036.87	Аналитический метод	0.10
8080	2410302.28	400011.58	Аналитический метод	0.10
8081	2410339.58	399986.59	Аналитический метод	0.10
8082	2410376.23	399961.57	Аналитический метод	0.10
8083	2410415.68	399935.81	Аналитический метод	0.10
8084	2410460.73	399909.72	Аналитический метод	0.10
8085	2410497.10	399884.44	Аналитический метод	0.10
8086	2410549.62	399851.79	Аналитический метод	0.10
8087	2410592.05	399822.50	Аналитический метод	0.10
8088	2411015.19	399553.85	Аналитический метод	0.10
8089	2411075.75	399520.89	Аналитический метод	0.10
8090	2411134.85	399488.18	Аналитический метод	0.10
8091	2411234.40	399433.78	Аналитический метод	0.10
8092	2411285.43	399406.08	Аналитический метод	0.10
8093	2411333.37	399380.44	Аналитический метод	0.10
8094	2411375.91	399358.34	Аналитический метод	0.10
8095	2411417.82	399335.59	Аналитический метод	0.10
8096	2411468.38	399308.08	Аналитический метод	0.10
8097	2411509.48	399284.87	Аналитический метод	0.10
8098	2411519.21	399279.66	Аналитический метод	0.10
8099	2411552.04	399263.02	Аналитический метод	0.10
8100	2411612.49	399229.77	Аналитический метод	0.10
8101	2411629.80	399220.43	Аналитический метод	0.10
8102	2411702.75	399181.36	Аналитический метод	0.10
8103	2411743.45	399159.99	Аналитический метод	0.10
8104	2411788.74	399136.49	Аналитический метод	0.10
8105	2411810.83	399124.26	Аналитический метод	0.10
8106	2411849.94	399105.04	Аналитический метод	0.10
8107	2412578.11	398747.20	Аналитический метод	0.10
8108	2412585.18	398756.96	Аналитический метод	0.10
8109	2412588.28	398759.76	Аналитический метод	0.10
8110	2412593.28	398761.10	Аналитический метод	0.10
8111	2412598.55	398759.49	Аналитический метод	0.10
8112	2412692.16	398879.69	Аналитический метод	0.10
8113	2412674.04	398889.24	Аналитический метод	0.10
8114	2412672.29	398890.18	Аналитический метод	0.10
8115	2412673.23	398891.95	Аналитический метод	0.10
8116	2412675.00	398891.01	Аналитический метод	0.10

1	2	3	4	5
8117	2412694.15	398880.90	Аналитический метод	0.10
8118	2412719.24	398869.55	Аналитический метод	0.10
8119	2412720.19	398869.31	Аналитический метод	0.10
8120	2412719.71	398867.36	Аналитический метод	0.10
8121	2412717.76	398867.84	Аналитический метод	0.10
8122	2412717.80	398868.01	Аналитический метод	0.10
8123	2412693.98	398878.76	Аналитический метод	0.10
8124	2412599.97	398758.07	Аналитический метод	0.10
8125	2412601.94	398756.10	Аналитический метод	0.10
8126	2412603.28	398751.10	Аналитический метод	0.10
8127	2412601.38	398745.24	Аналитический метод	0.10
8128	2412596.32	398738.25	Аналитический метод	0.10
8129	2412614.68	398729.23	Аналитический метод	0.10
8130	2412629.45	398722.51	Аналитический метод	0.10
8131	2412647.41	398713.15	Аналитический метод	0.10
8132	2412748.84	398663.31	Аналитический метод	0.10
8133	2412777.42	398650.94	Аналитический метод	0.10
8134	2412826.85	398624.97	Аналитический метод	0.10
8135	2412929.64	398574.46	Аналитический метод	0.10
8136	2412987.25	398546.64	Аналитический метод	0.10
8137	2413035.06	398523.15	Аналитический метод	0.10
8138	2413092.22	398496.86	Аналитический метод	0.10
8139	2413145.33	398473.49	Аналитический метод	0.10
8140	2413200.80	398445.37	Аналитический метод	0.10
8141	2413251.39	398421.26	Аналитический метод	0.10
8142	2413301.28	398400.67	Аналитический метод	0.10
8143	2413302.46	398400.09	Аналитический метод	0.10
8144	2413303.71	398399.24	Аналитический метод	0.10
8145	2413338.60	398371.30	Аналитический метод	0.10
8146	2413370.36	398346.28	Аналитический метод	0.10
8147	2413442.91	398298.88	Аналитический метод	0.10
8148	2413498.99	398261.85	Аналитический метод	0.10
8149	2413539.67	398231.92	Аналитический метод	0.10
8150	2413583.05	398204.05	Аналитический метод	0.10
8151	2413625.01	398173.57	Аналитический метод	0.10
8152	2413667.36	398145.68	Аналитический метод	0.10
8153	2413707.13	398117.52	Аналитический метод	0.10
8154	2413746.59	398090.11	Аналитический метод	0.10
8155	2413785.77	398063.91	Аналитический метод	0.10
8156	2413829.65	398034.31	Аналитический метод	0.10
8157	2413869.52	398007.10	Аналитический метод	0.10
8158	2413908.17	397981.40	Аналитический метод	0.10
8159	2413951.02	397950.11	Аналитический метод	0.10
8160	2413995.09	397919.53	Аналитический метод	0.10
8161	2414039.40	397889.60	Аналитический метод	0.10
8162	2414082.39	397859.21	Аналитический метод	0.10
8163	2414124.90	397829.58	Аналитический метод	0.10
8164	2414167.16	397799.43	Аналитический метод	0.10
8165	2414207.99	397771.86	Аналитический метод	0.10
8166	2414247.25	397743.28	Аналитический метод	0.10
8167	2414285.71	397717.55	Аналитический метод	0.10
8168	2414323.67	397690.36	Аналитический метод	0.10
8169	2414370.01	397660.91	Аналитический метод	0.10
8170	2414416.59	397629.27	Аналитический метод	0.10
8171	2414460.62	397596.89	Аналитический метод	0.10
8172	2414514.02	397561.77	Аналитический метод	0.10
8173	2414568.57	397522.53	Аналитический метод	0.10
8174	2414615.33	397493.71	Аналитический метод	0.10
8175	2414659.04	397460.18	Аналитический метод	0.10
8176	2414704.61	397430.42	Аналитический метод	0.10
8177	2414747.74	397397.88	Аналитический метод	0.10
8178	2414787.32	397370.40	Аналитический метод	0.10
8179	2414833.52	397339.78	Аналитический метод	0.10
8180	2414878.25	397308.31	Аналитический метод	0.10
8181	2414923.61	397278.46	Аналитический метод	0.10
8182	2414967.65	397250.86	Аналитический метод	0.10
8183	2415005.85	397225.45	Аналитический метод	0.10
8184	2415046.52	397197.63	Аналитический метод	0.10
8185	2415091.30	397167.03	Аналитический метод	0.10
8186	2415133.50	397137.13	Аналитический метод	0.10
8187	2415200.78	397091.95	Аналитический метод	0.10
8188	2415265.16	397049.41	Аналитический метод	0.10

1	2	3	4	5
8189	2415335.27	397004.05	Аналитический метод	0.10
8190	2415393.01	396970.53	Аналитический метод	0.10
8191	2415458.00	396925.86	Аналитический метод	0.10
8192	2415516.44	396891.12	Аналитический метод	0.10
8193	2415586.28	396844.68	Аналитический метод	0.10
8194	2415645.70	396806.75	Аналитический метод	0.10
8195	2415712.12	396763.52	Аналитический метод	0.10
8196	2415785.05	396716.11	Аналитический метод	0.10
8197	2415843.27	396681.07	Аналитический метод	0.10
8198	2415903.45	396643.50	Аналитический метод	0.10
8199	2415953.21	396611.34	Аналитический метод	0.10
8200	2415997.49	396585.45	Аналитический метод	0.10
8201	2416044.21	396556.92	Аналитический метод	0.10
8202	2416132.16	396531.19	Аналитический метод	0.10
8203	2416193.24	396513.67	Аналитический метод	0.10
8204	2416248.75	396497.62	Аналитический метод	0.10
8205	2416297.79	396482.98	Аналитический метод	0.10
8206	2416347.67	396469.14	Аналитический метод	0.10
8207	2416402.35	396453.06	Аналитический метод	0.10
8208	2416456.97	396436.98	Аналитический метод	0.10
8209	2416513.99	396420.99	Аналитический метод	0.10
8210	2416575.26	396401.87	Аналитический метод	0.10
8211	2416635.39	396385.18	Аналитический метод	0.10
8212	2416695.06	396367.97	Аналитический метод	0.10
8213	2416754.59	396350.02	Аналитический метод	0.10
8214	2416811.57	396333.09	Аналитический метод	0.10
8215	2416868.70	396316.42	Аналитический метод	0.10
8216	2416921.11	396300.95	Аналитический метод	0.10
8217	2416974.57	396285.40	Аналитический метод	0.10
8218	2417030.23	396269.70	Аналитический метод	0.10
8219	2417088.66	396252.41	Аналитический метод	0.10
8220	2417146.12	396236.11	Аналитический метод	0.10
8221	2417199.66	396220.34	Аналитический метод	0.10
8222	2417260.18	396203.31	Аналитический метод	0.10
8223	2417313.59	396187.37	Аналитический метод	0.10
8224	2417369.17	396173.60	Аналитический метод	0.10
8225	2417423.80	396158.57	Аналитический метод	0.10
8226	2417466.30	396141.14	Аналитический метод	0.10
8227	2417520.99	396124.07	Аналитический метод	0.10
8228	2417573.85	396108.16	Аналитический метод	0.10
8229	2417633.80	396087.97	Аналитический метод	0.10
8230	2417688.39	396071.13	Аналитический метод	0.10
8231	2417742.30	396054.10	Аналитический метод	0.10
8232	2417795.37	396037.89	Аналитический метод	0.10
8233	2417847.93	396020.28	Аналитический метод	0.10
8234	2417903.50	396001.02	Аналитический метод	0.10
8235	2417950.91	395985.58	Аналитический метод	0.10
8236	2417993.69	395970.74	Аналитический метод	0.10
8237	2418034.60	395957.18	Аналитический метод	0.10
8238	2418036.38	395956.39	Аналитический метод	0.10
8239	2418075.42	395934.27	Аналитический метод	0.10
8240	2418115.13	395911.31	Аналитический метод	0.10
8241	2418152.13	395887.75	Аналитический метод	0.10
8242	2418183.00	395867.45	Аналитический метод	0.10
8243	2418219.81	395843.38	Аналитический метод	0.10
8244	2418254.57	395822.06	Аналитический метод	0.10
8245	2418286.94	395800.81	Аналитический метод	0.10
8246	2418325.08	395775.53	Аналитический метод	0.10
8247	2418359.14	395753.32	Аналитический метод	0.10
8248	2418396.64	395729.03	Аналитический метод	0.10
8249	2418445.18	395700.44	Аналитический метод	0.10
8250	2418490.97	395672.95	Аналитический метод	0.10
8251	2418537.09	395646.31	Аналитический метод	0.10
8252	2418579.03	395621.00	Аналитический метод	0.10
8253	2418601.23	395606.97	Аналитический метод	0.10
8254	2418647.49	395582.35	Аналитический метод	0.10
8255	2418693.56	395573.16	Аналитический метод	0.10
8256	2418753.28	395561.75	Аналитический метод	0.10
8257	2418807.76	395551.18	Аналитический метод	0.10
8258	2418865.23	395539.66	Аналитический метод	0.10
8259	2418921.22	395528.11	Аналитический метод	0.10
8260	2418974.51	395516.58	Аналитический метод	0.10

1	2	3	4	5
8261	2419035.77	395504.21	Аналитический метод	0.10
8262	2419100.20	395492.35	Аналитический метод	0.10
8263	2419156.29	395481.49	Аналитический метод	0.10
8264	2419210.88	395471.32	Аналитический метод	0.10
8265	2419252.60	395456.50	Аналитический метод	0.10
8266	2419284.19	395444.37	Аналитический метод	0.10
8267	2419322.70	395432.21	Аналитический метод	0.10
8268	2419357.55	395420.28	Аналитический метод	0.10
8269	2419396.46	395405.27	Аналитический метод	0.10
8270	2419446.81	395388.83	Аналитический метод	0.10
8271	2419497.86	395371.52	Аналитический метод	0.10
8272	2419499.65	395370.71	Аналитический метод	0.10
8273	2419500.10	395370.43	Аналитический метод	0.10
8274	2419545.98	395340.60	Аналитический метод	0.10
8275	2419589.86	395311.74	Аналитический метод	0.10
8276	2419633.70	395282.86	Аналитический метод	0.10
8277	2419676.72	395254.78	Аналитический метод	0.10
8278	2419715.41	395227.89	Аналитический метод	0.10
8279	2419761.31	395198.04	Аналитический метод	0.10
8280	2419812.45	395162.87	Аналитический метод	0.10
8281	2419855.93	395128.02	Аналитический метод	0.10
8282	2419896.14	395093.85	Аналитический метод	0.10
8283	2419939.79	395055.93	Аналитический метод	0.10
8284	2419978.14	395023.34	Аналитический метод	0.10
8285	2420021.70	394986.07	Аналитический метод	0.10
8286	2420065.74	394949.20	Аналитический метод	0.10
8287	2420107.70	394913.82	Аналитический метод	0.10
8288	2420146.81	394881.67	Аналитический метод	0.10
8289	2420184.34	394849.08	Аналитический метод	0.10
8290	2420201.50	394834.44	Аналитический метод	0.10
8291	2420233.70	394808.01	Аналитический метод	0.10
8292	2420274.10	394774.47	Аналитический метод	0.10
8293	2420320.36	394761.33	Аналитический метод	0.10
8294	2420386.52	394745.23	Аналитический метод	0.10
8295	2420437.82	394734.72	Аналитический метод	0.10
8296	2420503.75	394726.53	Аналитический метод	0.10
8297	2420549.97	394720.76	Аналитический метод	0.10
8298	2420604.19	394714.18	Аналитический метод	0.10
8299	2420657.49	394707.64	Аналитический метод	0.10
8300	2420722.70	394699.34	Аналитический метод	0.10
8301	2420770.74	394694.62	Аналитический метод	0.10
8302	2420844.48	394684.58	Аналитический метод	0.10
8303	2420848.13	394683.33	Аналитический метод	0.10
8304	2420851.79	394679.67	Аналитический метод	0.10
8305	2420852.82	394677.16	Аналитический метод	0.10
8306	2420864.06	394633.36	Аналитический метод	0.10
8307	2420878.63	394574.60	Аналитический метод	0.10
8308	2420891.04	394522.78	Аналитический метод	0.10
8309	2420904.56	394467.08	Аналитический метод	0.10
8310	2420919.16	394407.94	Аналитический метод	0.10
8311	2420934.78	394347.60	Аналитический метод	0.10
8312	2420946.73	394297.43	Аналитический метод	0.10
8313	2420959.18	394243.64	Аналитический метод	0.10
8314	2420972.64	394187.99	Аналитический метод	0.10
8315	2420988.42	394124.28	Аналитический метод	0.10
8316	2421002.52	394065.13	Аналитический метод	0.10
8317	2421016.48	394011.03	Аналитический метод	0.10
8318	2421031.09	393951.23	Аналитический метод	0.10
8319	2421045.72	393892.02	Аналитический метод	0.10
8320	2421059.17	393838.34	Аналитический метод	0.10
8321	2421072.77	393780.54	Аналитический метод	0.10
8322	2421087.24	393723.94	Аналитический метод	0.10
8323	2421100.82	393667.15	Аналитический метод	0.10
8324	2421115.46	393609.18	Аналитический метод	0.10
8325	2421126.84	393556.61	Аналитический метод	0.10
8326	2421140.23	393505.88	Аналитический метод	0.10
8327	2421150.26	393464.32	Аналитический метод	0.10
8328	2421190.97	393426.47	Аналитический метод	0.10
8329	2421234.43	393389.08	Аналитический метод	0.10
8330	2421279.67	393349.13	Аналитический метод	0.10
8331	2421323.88	393309.19	Аналитический метод	0.10
8332	2421357.70	393279.12	Аналитический метод	0.10

1	2	3	4	5
8333	2421400.68	393241.29	Аналитический метод	0.10
8334	2421444.74	393203.45	Аналитический метод	0.10
8335	2421483.38	393168.27	Аналитический метод	0.10
8336	2421525.39	393131.42	Аналитический метод	0.10
8337	2421565.62	393094.29	Аналитический метод	0.10
8338	2421605.75	393056.24	Аналитический метод	0.10
8339	2421646.80	393018.29	Аналитический метод	0.10
8340	2421688.83	392979.42	Аналитический метод	0.10
8341	2421728.01	392943.78	Аналитический метод	0.10
8342	2421767.00	392906.82	Аналитический метод	0.10
8343	2421807.99	392868.96	Аналитический метод	0.10
8344	2421848.96	392832.05	Аналитический метод	0.10
8345	2421889.19	392793.98	Аналитический метод	0.10
8346	2421930.11	392757.08	Аналитический метод	0.10
8347	2421970.34	392718.94	Аналитический метод	0.10
8348	2422012.83	392679.20	Аналитический метод	0.10
8349	2422044.31	392651.92	Аналитический метод	0.10
8350	2422063.99	392633.68	Аналитический метод	0.10
8351	2422065.03	392637.58	Аналитический метод	0.10
8352	2422068.69	392641.24	Аналитический метод	0.10
8353	2422073.69	392642.58	Аналитический метод	0.10
8354	2422078.69	392641.24	Аналитический метод	0.10
8355	2422079.95	392639.98	Аналитический метод	0.10
8356	2422187.17	392743.08	Аналитический метод	0.10
8357	2422187.86	392743.36	Аналитический метод	0.10
8358	2422188.38	392743.22	Аналитический метод	0.10
8359	2422206.63	392735.67	Аналитический метод	0.10
8360	2422224.42	392727.87	Аналитический метод	0.10
8361	2422224.62	392728.09	Аналитический метод	0.10
8362	2422226.09	392726.73	Аналитический метод	0.10
8363	2422224.72	392725.26	Аналитический метод	0.10
8364	2422224.14	392725.80	Аналитический метод	0.10
8365	2422205.86	392733.84	Аналитический метод	0.10
8366	2422188.10	392741.18	Аналитический метод	0.10
8367	2422081.36	392638.57	Аналитический метод	0.10
8368	2422082.35	392637.58	Аналитический метод	0.10
8369	2422083.66	392633.31	Аналитический метод	0.10
8370	2422085.07	392614.10	Аналитический метод	0.10
8371	2422121.98	392579.57	Аналитический метод	0.10
8372	2422145.68	392569.69	Аналитический метод	0.10
8373	2422177.10	392558.44	Аналитический метод	0.10
8374	2422233.79	392537.92	Аналитический метод	0.10
8375	2422284.30	392519.30	Аналитический метод	0.10
8376	2422335.80	392501.15	Аналитический метод	0.10
8377	2422387.43	392482.51	Аналитический метод	0.10
8378	2422445.12	392462.00	Аналитический метод	0.10
8379	2422493.66	392444.26	Аналитический метод	0.10
8380	2422542.66	392426.54	Аналитический метод	0.10
8381	2422589.11	392409.83	Аналитический метод	0.10
8382	2422638.51	392393.17	Аналитический метод	0.10
8383	2422689.34	392374.39	Аналитический метод	0.10
8384	2422741.82	392355.83	Аналитический метод	0.10
8385	2422772.86	392344.76	Аналитический метод	0.10
8386	2422836.13	392327.54	Аналитический метод	0.10
8387	2422894.38	392311.96	Аналитический метод	0.10
8388	2422955.43	392295.66	Аналитический метод	0.10
8389	2423014.47	392279.70	Аналитический метод	0.10
8390	2423070.79	392265.38	Аналитический метод	0.10
8391	2423129.14	392248.27	Аналитический метод	0.10
8392	2423185.81	392233.80	Аналитический метод	0.10
8393	2423241.62	392218.35	Аналитический метод	0.10
8394	2423292.59	392203.58	Аналитический метод	0.10
8395	2423351.09	392188.16	Аналитический метод	0.10
8396	2423401.53	392174.43	Аналитический метод	0.10
8397	2423457.92	392158.96	Аналитический метод	0.10
8398	2423506.39	392147.03	Аналитический метод	0.10
8399	2423557.47	392132.56	Аналитический метод	0.10
8400	2423611.91	392116.99	Аналитический метод	0.10
8401	2423665.33	392102.45	Аналитический метод	0.10
8402	2423715.74	392088.76	Аналитический метод	0.10
8403	2423771.18	392074.24	Аналитический метод	0.10
8404	2423822.62	392060.61	Аналитический метод	0.10

1	2	3	4	5
8405	2423868.07	392047.77	Аналитический метод	0.10
8406	2423913.67	392036.21	Аналитический метод	0.10
8407	2423965.21	392022.40	Аналитический метод	0.10
8408	2424014.68	392008.94	Аналитический метод	0.10
8409	2424062.32	391995.38	Аналитический метод	0.10
8410	2424112.57	391982.51	Аналитический метод	0.10
8411	2424162.17	391969.05	Аналитический метод	0.10
8412	2424216.71	391953.48	Аналитический метод	0.10
8413	2424268.99	391939.87	Аналитический метод	0.10
8414	2424321.46	391926.27	Аналитический метод	0.10
8415	2424378.10	391910.73	Аналитический метод	0.10
8416	2424430.50	391896.13	Аналитический метод	0.10
8417	2424483.81	391882.58	Аналитический метод	0.10
8418	2424543.09	391866.08	Аналитический метод	0.10
8419	2424592.51	391852.35	Аналитический метод	0.10
8420	2424641.90	391838.68	Аналитический метод	0.10
8421	2424689.02	391826.47	Аналитический метод	0.10
8422	2425141.63	391714.67	Аналитический метод	0.10
8423	2425401.72	391751.23	Аналитический метод	0.10
8424	2425456.77	391759.76	Аналитический метод	0.10
8425	2425499.17	391765.90	Аналитический метод	0.10
8426	2425544.92	391771.55	Аналитический метод	0.10
8427	2425597.89	391779.75	Аналитический метод	0.10
8428	2425649.68	391787.96	Аналитический метод	0.10
8429	2425703.57	391796.43	Аналитический метод	0.10
8430	2425759.46	391804.96	Аналитический метод	0.10
8431	2425816.30	391813.47	Аналитический метод	0.10
8432	2425871.06	391821.94	Аналитический метод	0.10
8433	2425923.31	391830.56	Аналитический метод	0.10
8434	2425976.18	391839.00	Аналитический метод	0.10
8435	2426028.17	391846.35	Аналитический метод	0.10
8436	2426080.10	391854.79	Аналитический метод	0.10
8437	2426135.11	391863.29	Аналитический метод	0.10
8438	2426182.13	391870.93	Аналитический метод	0.10
8439	2426224.98	391877.30	Аналитический метод	0.10
8440	2426277.44	391886.10	Аналитический метод	0.10
8441	2426345.86	391899.71	Аналитический метод	0.10
8442	2426423.08	391911.90	Аналитический метод	0.10
8443	2426472.69	391916.67	Аналитический метод	0.10
8444	2426521.61	391922.76	Аналитический метод	0.10
8445	2426578.94	391931.47	Аналитический метод	0.10
8446	2426631.50	391936.54	Аналитический метод	0.10
8447	2426685.09	391944.95	Аналитический метод	0.10
8448	2426740.98	391953.48	Аналитический метод	0.10
8449	2426794.79	391961.95	Аналитический метод	0.10
8450	2426850.70	391970.43	Аналитический метод	0.10
8451	2426891.71	391976.54	Аналитический метод	0.10
8452	2426943.50	391983.94	Аналитический метод	0.10
8453	2426994.71	391992.32	Аналитический метод	0.10
8454	2427045.77	391999.73	Аналитический метод	0.10
8455	2427096.53	392007.10	Аналитический метод	0.10
8456	2427145.57	392015.46	Аналитический метод	0.10
8457	2427199.36	392022.89	Аналитический метод	0.10
8458	2427251.17	392031.25	Аналитический метод	0.10
8459	2427304.94	392039.71	Аналитический метод	0.10
8460	2427354.80	392048.25	Аналитический метод	0.10
8461	2427405.54	392056.42	Аналитический метод	0.10
8462	2427457.36	392064.43	Аналитический метод	0.10
8463	2427507.64	392073.00	Аналитический метод	0.10
8464	2427555.45	392079.92	Аналитический метод	0.10
8465	2427604.14	392087.79	Аналитический метод	0.10
8466	2427638.70	392093.20	Аналитический метод	0.10
8467	2427789.89	392130.71	Аналитический метод	0.10
8468	2427838.67	392143.64	Аналитический метод	0.10
8469	2427892.73	392159.76	Аналитический метод	0.10
8470	2427962.38	392179.32	Аналитический метод	0.10
8471	2428014.69	392195.27	Аналитический метод	0.10
8472	2428067.41	392210.68	Аналитический метод	0.10
8473	2428118.05	392225.06	Аналитический метод	0.10
8474	2428169.64	392240.49	Аналитический метод	0.10
8475	2428219.44	392254.82	Аналитический метод	0.10
8476	2428265.21	392268.09	Аналитический метод	0.10

1	2	3	4	5
8477	2428303.93	392279.13	Аналитический метод	0.10
8478	2428337.86	392288.10	Аналитический метод	0.10
8479	2428376.54	392299.13	Аналитический метод	0.10
8480	2428420.19	392311.29	Аналитический метод	0.10
8481	2428473.70	392327.70	Аналитический метод	0.10
8482	2428523.06	392342.08	Аналитический метод	0.10
8483	2428571.70	392356.43	Аналитический метод	0.10
8484	2428623.34	392371.80	Аналитический метод	0.10
8485	2428677.95	392388.31	Аналитический метод	0.10
8486	2428738.57	392405.97	Аналитический метод	0.10
8487	2428794.08	392423.44	Аналитический метод	0.10
8488	2428848.20	392438.90	Аналитический метод	0.10
8489	2428903.50	392455.48	Аналитический метод	0.10
8490	2428963.21	392473.10	Аналитический метод	0.10
8491	2429009.39	392486.37	Аналитический метод	0.10
8492	2429060.07	392501.71	Аналитический метод	0.10
8493	2429112.76	392517.19	Аналитический метод	0.10
8494	2429116.70	392517.54	Аналитический метод	0.10
8495	2429164.60	392512.14	Аналитический метод	0.10
8496	2429228.10	392505.48	Аналитический метод	0.10
8497	2429285.42	392499.02	Аналитический метод	0.10
8498	2429337.65	392493.40	Аналитический метод	0.10
8499	2429389.85	392487.77	Аналитический метод	0.10
8500	2429440.04	392482.16	Аналитический метод	0.10
8501	2429488.20	392477.44	Аналитический метод	0.10
8502	2429537.09	392471.72	Аналитический метод	0.10
8503	2429587.34	392466.04	Аналитический метод	0.10
8504	2429635.50	392460.33	Аналитический метод	0.10
8505	2429690.63	392454.84	Аналитический метод	0.10
8506	2429743.07	392448.19	Аналитический метод	0.10
8507	2429796.16	392442.62	Аналитический метод	0.10
8508	2429849.49	392436.04	Аналитический метод	0.10
8509	2429898.80	392431.35	Аналитический метод	0.10
8510	2429946.06	392425.60	Аналитический метод	0.10
8511	2429991.73	392419.80	Аналитический метод	0.10
8512	2430037.78	392415.04	Аналитический метод	0.10
8513	2430094.07	392408.56	Аналитический метод	0.10
8514	2430141.22	392403.81	Аналитический метод	0.10
8515	2430188.66	392398.04	Аналитический метод	0.10
8516	2430236.77	392392.33	Аналитический метод	0.10
8517	2430284.10	392387.57	Аналитический метод	0.10
8518	2430331.29	392381.87	Аналитический метод	0.10
8519	2430379.44	392376.16	Аналитический метод	0.10
8520	2430426.53	392371.42	Аналитический метод	0.10
8521	2430473.90	392365.64	Аналитический метод	0.10
8522	2430524.60	392360.05	Аналитический метод	0.10
8523	2430575.94	392353.37	Аналитический метод	0.10
8524	2430627.09	392347.74	Аналитический метод	0.10
8525	2430678.33	392342.08	Аналитический метод	0.10
8526	2430731.61	392335.52	Аналитический метод	0.10
8527	2430782.79	392329.88	Аналитический метод	0.10
8528	2430833.04	392324.20	Аналитический метод	0.10
8529	2430873.13	392319.43	Аналитический метод	0.10
8530	2430925.81	392325.80	Аналитический метод	0.10
8531	2430970.78	392330.98	Аналитический метод	0.10
8532	2431013.20	392336.11	Аналитический метод	0.10
8533	2431075.08	392343.78	Аналитический метод	0.10
8534	2431117.00	392348.91	Аналитический метод	0.10
8535	2431161.98	392354.16	Аналитический метод	0.10
8536	2431207.89	392359.39	Аналитический метод	0.10
8537	2431259.78	392365.77	Аналитический метод	0.10
8538	2431312.68	392372.20	Аналитический метод	0.10
8539	2431365.62	392378.64	Аналитический метод	0.10
8540	2431417.54	392385.03	Аналитический метод	0.10
8541	2431470.54	392390.50	Аналитический метод	0.10
8542	2431522.88	392396.90	Аналитический метод	0.10
8543	2431576.78	392403.35	Аналитический метод	0.10
8544	2431632.77	392408.73	Аналитический метод	0.10
8545	2431683.94	392413.28	Аналитический метод	0.10
8546	2431737.98	392418.72	Аналитический метод	0.10
8547	2431793.00	392423.17	Аналитический метод	0.10
8548	2431845.87	392427.61	Аналитический метод	0.10

1	2	3	4	5
8549	2431890.78	392431.79	Аналитический метод	0.10
8550	2431942.76	392436.24	Аналитический метод	0.10
8551	2431998.64	392441.73	Аналитический метод	0.10
8552	2432048.10	392446.08	Аналитический метод	0.10
8553	2432096.91	392451.37	Аналитический метод	0.10
8554	2432149.04	392455.77	Аналитический метод	0.10
8555	2432201.87	392461.22	Аналитический метод	0.10
8556	2432254.52	392467.12	Аналитический метод	0.10
8557	2432308.82	392472.11	Аналитический метод	0.10
8558	2432362.63	392477.94	Аналитический метод	0.10
8559	2432412.58	392483.26	Аналитический метод	0.10
8560	2432466.62	392489.30	Аналитический метод	0.10
8561	2432508.80	392494.46	Аналитический метод	0.10
8562	2432559.06	392494.83	Аналитический метод	0.10
8563	2432567.85	392494.29	Аналитический метод	0.10
8564	2432589.83	392497.51	Аналитический метод	0.10
8565	2432597.31	392497.47	Аналитический метод	0.10
8566	2432645.79	392490.17	Аналитический метод	0.10
8567	2432692.12	392487.36	Аналитический метод	0.10
8568	2432737.24	392484.57	Аналитический метод	0.10
8569	2432774.29	392482.56	Аналитический метод	0.10
8570	2432824.35	392479.91	Аналитический метод	0.10
8571	2432868.59	392478.10	Аналитический метод	0.10
8572	2432915.76	392475.32	Аналитический метод	0.10
8573	2432952.43	392468.15	Аналитический метод	0.10
8574	2433002.85	392459.33	Аналитический метод	0.10
8575	2433039.32	392452.46	Аналитический метод	0.10
8576	2433079.57	392444.96	Аналитический метод	0.10
8577	2433116.78	392437.35	Аналитический метод	0.10
8578	2433159.45	392430.52	Аналитический метод	0.10
8579	2433197.54	392422.02	Аналитический метод	0.10
8580	2433241.32	392414.08	Аналитический метод	0.10
8581	2433281.93	392408.85	Аналитический метод	0.10
8582	2433326.73	392400.02	Аналитический метод	0.10
8583	2433378.68	392389.40	Аналитический метод	0.10
8584	2433423.97	392379.62	Аналитический метод	0.10
8585	2433476.08	392370.05	Аналитический метод	0.10
8586	2433512.70	392364.02	Аналитический метод	0.10
8587	2433559.14	392355.24	Аналитический метод	0.10
8588	2433604.37	392347.43	Аналитический метод	0.10
8589	2433652.72	392338.72	Аналитический метод	0.10
8590	2433694.35	392331.68	Аналитический метод	0.10
8591	2433712.01	392268.18	Аналитический метод	0.10
8592	2432786.66	392417.29	Аналитический метод	0.10
8593	2432593.33	392447.48	Аналитический метод	0.10
8594	2432486.74	392431.93	Аналитический метод	0.10
8595	2432260.71	392409.11	Аналитический метод	0.10
8596	2432264.42	392396.16	Аналитический метод	0.10
8597	2432261.07	392383.66	Аналитический метод	0.10
8598	2432251.92	392374.51	Аналитический метод	0.10
8599	2432239.42	392371.16	Аналитический метод	0.10
8600	2432226.92	392374.51	Аналитический метод	0.10
8601	2432222.23	392378.01	Аналитический метод	0.10
8602	2432196.25	392402.61	Аналитический метод	0.10
8603	2431918.98	392374.62	Аналитический метод	0.10
8604	2431678.48	392348.15	Аналитический метод	0.10
8605	2430876.55	392256.57	Аналитический метод	0.10
8606	2430876.72	392250.39	Аналитический метод	0.10
8607	2430879.10	392154.09	Аналитический метод	0.10
8608	2430888.66	392154.73	Аналитический метод	0.10
8609	2430888.69	392154.98	Аналитический метод	0.10
8610	2430890.68	392154.77	Аналитический метод	0.10
8611	2430890.48	392152.78	Аналитический метод	0.10
8612	2430889.89	392152.84	Аналитический метод	0.10
8613	2430878.89	392152.07	Аналитический метод	0.10
8614	2430878.86	392151.95	Аналитический метод	0.10
8615	2430878.13	392151.22	Аналитический метод	0.10
8616	2430877.13	392150.95	Аналитический метод	0.10
8617	2430876.13	392151.22	Аналитический метод	0.10
8618	2430875.40	392151.95	Аналитический метод	0.10
8619	2430875.29	392152.35	Аналитический метод	0.10
8620	2430864.80	392154.77	Аналитический метод	0.10

1	2	3	4	5
8621	2430863.99	392154.85	Аналитический метод	0.10
8622	2430864.19	392156.85	Аналитический метод	0.10
8623	2430866.18	392156.64	Аналитический метод	0.10
8624	2430866.16	392156.48	Аналитический метод	0.10
8625	2430875.09	392154.44	Аналитический метод	0.10
8626	2430872.72	392250.29	Аналитический метод	0.10
8627	2430872.56	392256.34	Аналитический метод	0.10
8628	2430870.40	392256.45	Аналитический метод	0.10
8629	2430821.80	392261.30	Аналитический метод	0.10
8630	2430820.27	392260.88	Аналитический метод	0.10
8631	2430818.78	392261.28	Аналитический метод	0.10
8632	2430818.44	392261.62	Аналитический метод	0.10
8633	2429124.99	392430.37	Аналитический метод	0.10
8634	2428998.71	392397.05	Аналитический метод	0.10
8635	2428479.19	392252.85	Аналитический метод	0.10
8636	2428230.58	392186.44	Аналитический метод	0.10
8637	2427319.63	391963.71	Аналитический метод	0.10
8638	2427317.05	391963.23	Аналитический метод	0.10
8639	2426103.65	391798.42	Аналитический метод	0.10
8640	2425143.78	391664.48	Аналитический метод	0.10
8641	2425140.31	391664.23	Аналитический метод	0.10
8642	2425134.31	391664.98	Аналитический метод	0.10
8643	2424201.40	391895.43	Аналитический метод	0.10
8644	2423128.24	392175.59	Аналитический метод	0.10
8645	2423126.98	392175.95	Аналитический метод	0.10
8646	2422428.96	392397.58	Аналитический метод	0.10
8647	2422426.91	392398.33	Аналитический метод	0.10
8648	2422062.28	392550.27	Аналитический метод	0.10
8649	2422059.39	392551.70	Аналитический метод	0.10
8650	2422054.88	392555.04	Аналитический метод	0.10
8651	2421106.76	393436.50	Аналитический метод	0.10
8652	2421102.13	393442.31	Аналитический метод	0.10
8653	2421099.58	393448.55	Аналитический метод	0.10
8654	2420944.13	394050.62	Аналитический метод	0.10
8655	2420811.36	394594.38	Аналитический метод	0.10
8656	2420791.98	394613.09	Аналитический метод	0.10
8657	2420758.00	394633.05	Аналитический метод	0.10
8658	2420415.38	394684.58	Аналитический метод	0.10
8659	2420412.98	394685.07	Аналитический метод	0.10
8660	2420331.79	394705.57	Аналитический метод	0.10
8661	2420252.08	394727.47	Аналитический метод	0.10
8662	2420246.19	394729.94	Аналитический метод	0.10
8663	2420242.29	394732.72	Аналитический метод	0.10
8664	2420155.63	394808.09	Аналитический метод	0.10
8665	2419970.21	394952.76	Аналитический метод	0.10
8666	2419752.33	395115.25	Аналитический метод	0.10
8667	2419095.76	394476.93	Аналитический метод	0.10
8668	2419096.40	394471.99	Аналитический метод	0.10
8669	2419088.43	394471.28	Аналитический метод	0.10
8670	2419087.60	394483.28	Аналитический метод	0.10
8671	2419095.06	394483.98	Аналитический метод	0.10
8672	2419095.56	394479.54	Аналитический метод	0.10
8673	2419750.70	395116.47	Аналитический метод	0.10
8674	2419500.69	395302.92	Аналитический метод	0.10
8675	2419434.13	395339.15	Аналитический метод	0.10
8676	2419246.69	395400.16	Аналитический метод	0.10
8677	2419048.16	395450.46	Аналитический метод	0.10
8678	2418659.01	395520.92	Аналитический метод	0.10
8679	2418651.73	395523.45	Аналитический метод	0.10
8680	2418352.53	395682.67	Аналитический метод	0.10
8681	2418351.76	395683.09	Аналитический метод	0.10
8682	2418350.40	395683.94	Аналитический метод	0.10
8683	2418162.34	395809.26	Аналитический метод	0.10
8684	2416923.46	396239.84	Аналитический метод	0.10
8685	2416027.66	396501.52	Аналитический метод	0.10
8686	2416022.17	396503.87	Аналитический метод	0.10
8687	2416021.20	396504.46	Аналитический метод	0.10
8688	2414944.13	397193.65	Аналитический метод	0.10
8689	2414943.53	397194.05	Аналитический метод	0.10
8690	2414422.23	397548.58	Аналитический метод	0.10
8691	2413457.61	398221.29	Аналитический метод	0.10
8692	2413380.24	398273.49	Аналитический метод	0.10

1	2	3	4	5
8693	2412907.14	398529.82	Аналитический метод	0.10
8694	2411770.38	399088.43	Аналитический метод	0.10
8695	2411769.61	399088.82	Аналитический метод	0.10
8696	2411712.89	399119.19	Аналитический метод	0.10
8697	2411033.41	399483.14	Аналитический метод	0.10
8698	2411032.71	399483.52	Аналитический метод	0.10
8699	2411031.81	399484.07	Аналитический метод	0.10
8700	2410377.86	399899.25	Аналитический метод	0.10
8701	2410333.14	399927.65	Аналитический метод	0.10
8702	2409771.94	400292.67	Аналитический метод	0.10
8703	2408685.75	401003.12	Аналитический метод	0.10
8704	2408685.03	401003.60	Аналитический метод	0.10
8705	2408160.73	401373.27	Аналитический метод	0.10
8706	2407643.15	401710.22	Аналитический метод	0.10
8707	2407208.57	401996.18	Аналитический метод	0.10
8708	2406926.92	402178.23	Аналитический метод	0.10
8709	2406910.24	402199.55	Аналитический метод	0.10
8710	2406711.17	402442.99	Аналитический метод	0.10
8711	2406709.54	402445.22	Аналитический метод	0.10
8712	2406482.16	402795.92	Аналитический метод	0.10
8713	2406338.45	402989.02	Аналитический метод	0.10
8714	2406074.39	403319.84	Аналитический метод	0.10
8715	2406068.24	403326.70	Аналитический метод	0.10
8716	2406066.01	403324.12	Аналитический метод	0.10
8717	2406063.45	403322.01	Аналитический метод	0.10
8718	2406058.45	403320.67	Аналитический метод	0.10
8719	2406053.45	403322.01	Аналитический метод	0.10
8720	2406049.79	403325.67	Аналитический метод	0.10
8721	2406048.45	403330.67	Аналитический метод	0.10
8722	2406049.79	403335.67	Аналитический метод	0.10
8723	2406053.12	403339.79	Аналитический метод	0.10
8724	2406054.67	403341.85	Аналитический метод	0.10
8725	2405315.67	404166.63	Аналитический метод	0.10
8726	2404951.33	404549.08	Аналитический метод	0.10
8727	2404528.15	404987.18	Аналитический метод	0.10
8728	2404445.64	405057.32	Аналитический метод	0.10
8729	2404122.01	405271.36	Аналитический метод	0.10
8730	2404121.24	405271.89	Аналитический метод	0.10
8731	2403646.19	405612.12	Аналитический метод	0.10
8732	2403562.33	405669.75	Аналитический метод	0.10
8733	2403482.48	405726.87	Аналитический метод	0.10
8734	2403111.63	405986.38	Аналитический метод	0.10
8735	2402750.05	406235.95	Аналитический метод	0.10
8736	2402749.33	406236.47	Аналитический метод	0.10
8737	2402696.84	406275.52	Аналитический метод	0.10
8738	2402694.92	406277.08	Аналитический метод	0.10
8739	2402675.10	406295.13	Аналитический метод	0.10
8740	2402673.59	406296.64	Аналитический метод	0.10
8741	2402658.54	406312.90	Аналитический метод	0.10
8742	2402653.71	406316.02	Аналитический метод	0.10
8743	2402649.50	406324.87	Аналитический метод	0.10
8744	2402642.17	406335.65	Аналитический метод	0.10
8745	2402641.23	406337.19	Аналитический метод	0.10
8746	2402639.08	406342.01	Аналитический метод	0.10
8747	2402634.31	406356.79	Аналитический метод	0.10
8748	2402633.07	406359.39	Аналитический метод	0.10
8749	2402631.48	406365.55	Аналитический метод	0.10
8750	2402626.95	406379.57	Аналитический метод	0.10
8751	2402626.54	406380.99	Аналитический метод	0.10
8752	2402598.31	406490.05	Аналитический метод	0.10
8753	2402484.42	406899.64	Аналитический метод	0.10
8754	2402412.83	407165.89	Аналитический метод	0.10
8755	2402339.88	407423.09	Аналитический метод	0.10
8756	2402287.98	407611.47	Аналитический метод	0.10
8757	2402223.60	407760.30	Аналитический метод	0.10
8758	2401630.03	409094.57	Аналитический метод	0.10
8759	2401629.89	409094.86	Аналитический метод	0.10
8760	2401186.98	410125.29	Аналитический метод	0.10
8761	2400947.44	410674.87	Аналитический метод	0.10
8762	2400917.91	410654.56	Аналитический метод	0.10
8763	2400887.29	410633.47	Аналитический метод	0.10
8764	2400713.98	410519.31	Аналитический метод	0.10

1	2	3	4	5
8765	2400660.21	410475.93	Аналитический метод	0.10
8766	2400621.32	410453.05	Аналитический метод	0.10
8767	2400620.68	410452.80	Аналитический метод	0.10
8768	2400591.18	410447.31	Аналитический метод	0.10
8769	2400549.08	410449.91	Аналитический метод	0.10
8770	2400548.28	410447.62	Аналитический метод	0.10
8771	2400547.86	410446.60	Аналитический метод	0.10
8772	2400546.91	410444.05	Аналитический метод	0.10
8773	2400538.80	410446.86	Аналитический метод	0.10
8774	2400542.98	410458.49	Аналитический метод	0.10
8775	2400551.09	410455.68	Аналитический метод	0.10
8776	2400550.44	410453.80	Аналитический метод	0.10
8777	2400591.17	410451.32	Аналитический метод	0.10
8778	2400619.60	410456.67	Аналитический метод	0.10
8779	2400657.81	410479.14	Аналитический метод	0.10
8780	2400711.54	410522.49	Аналитический метод	0.10
8781	2400885.04	410636.78	Аналитический метод	0.10
8782	2400915.65	410657.86	Аналитический метод	0.10
8783	2400945.81	410678.61	Аналитический метод	0.10
8784	2400923.51	410729.77	Аналитический метод	0.10
8785	2400841.30	410893.77	Аналитический метод	0.10
8786	2400780.11	411011.22	Аналитический метод	0.10
8787	2400737.78	411085.21	Аналитический метод	0.10
8788	2400478.21	411538.76	Аналитический метод	0.10
8789	2400477.94	411539.26	Аналитический метод	0.10
8790	2400411.84	411661.08	Аналитический метод	0.10
8791	2400378.90	411681.09	Аналитический метод	0.10
8792	2399213.01	412427.72	Аналитический метод	0.10
8793	2398399.40	412957.84	Аналитический метод	0.10
8794	2397805.67	413337.57	Аналитический метод	0.10
8795	2397802.43	413331.14	Аналитический метод	0.10
8796	2397778.60	413292.37	Аналитический метод	0.10
8797	2397753.55	413251.92	Аналитический метод	0.10
8798	2397727.88	413210.70	Аналитический метод	0.10
8799	2397704.42	413172.24	Аналитический метод	0.10
8800	2397674.90	413124.10	Аналитический метод	0.10
8801	2397674.20	413123.42	Аналитический метод	0.10
8802	2397673.20	413123.15	Аналитический метод	0.10
8803	2397672.20	413123.42	Аналитический метод	0.10
8804	2397671.47	413124.15	Аналитический метод	0.10
8805	2397671.20	413125.15	Аналитический метод	0.10
8806	2397671.50	413126.20	Аналитический метод	0.10
8807	2397701.01	413174.33	Аналитический метод	0.10
8808	2397724.47	413212.79	Аналитический метод	0.10
8809	2397750.15	413254.03	Аналитический метод	0.10
8810	2397775.20	413294.47	Аналитический метод	0.10
8811	2397798.95	413333.11	Аналитический метод	0.10
8812	2397802.28	413339.74	Аналитический метод	0.10
8813	2397547.96	413502.39	Аналитический метод	0.10
8814	2396715.49	414041.81	Аналитический метод	0.10
8815	2395887.83	414568.10	Аналитический метод	0.10
8816	2395056.05	415093.41	Аналитический метод	0.10
8817	2393748.96	415908.81	Аналитический метод	0.10
8818	2393505.98	416061.30	Аналитический метод	0.10
8819	2393505.23	416061.79	Аналитический метод	0.10
8820	2393486.19	416074.70	Аналитический метод	0.10
8821	2393087.97	416322.23	Аналитический метод	0.10
8822	2393076.55	416325.14	Аналитический метод	0.10
8823	2392930.70	416421.48	Аналитический метод	0.10
8824	2392180.83	416905.83	Аналитический метод	0.10
8825	2391586.33	417309.45	Аналитический метод	0.10
8826	2391142.63	417602.52	Аналитический метод	0.10
8827	2391113.20	417619.36	Аналитический метод	0.10
8828	2390759.44	417868.53	Аналитический метод	0.10
8829	2390450.54	418070.61	Аналитический метод	0.10
8830	2390450.05	418070.95	Аналитический метод	0.10
8831	2390203.73	418240.64	Аналитический метод	0.10
8832	2390202.39	418241.61	Аналитический метод	0.10
8833	2390188.88	418252.31	Аналитический метод	0.10
8834	2390182.73	418259.42	Аналитический метод	0.10
8835	2390174.83	418273.74	Аналитический метод	0.10
8836	2390172.44	418279.88	Аналитический метод	0.10

1	2	3	4	5
8837	2389901.65	419388.26	Аналитический метод	0.10
8838	2389881.21	419400.05	Аналитический метод	0.10
8839	2389830.59	419404.28	Аналитический метод	0.10
8840	2389787.35	419404.99	Аналитический метод	0.10
8841	2389756.20	419410.81	Аналитический метод	0.10
8842	2389706.02	419418.26	Аналитический метод	0.10
8843	2389675.53	419368.78	Аналитический метод	0.10
8844	2389643.63	419315.91	Аналитический метод	0.10
8845	2389660.04	419253.00	Аналитический метод	0.10
8846	2389660.10	419252.50	Аналитический метод	0.10
8847	2389659.83	419251.50	Аналитический метод	0.10
8848	2389659.10	419250.77	Аналитический метод	0.10
8849	2389658.10	419250.50	Аналитический метод	0.10
8850	2389657.10	419250.77	Аналитический метод	0.10
8851	2389656.37	419251.50	Аналитический метод	0.10
8852	2389656.16	419252.00	Аналитический метод	0.10
8853	2389653.10	419263.73	Аналитический метод	0.10
8854	2389633.36	419319.93	Аналитический метод	0.10
8855	2389632.46	419327.16	Аналитический метод	0.10
8856	2389634.33	419338.00	Аналитический метод	0.10
8857	2389653.73	419405.06	Аналитический метод	0.10
8858	2389658.55	419417.52	Аналитический метод	0.10
8859	2389659.28	419419.40	Аналитический метод	0.10
8860	2389661.14	419418.66	Аналитический метод	0.10
8861	2389660.44	419416.88	Аналитический метод	0.10
8862	2389655.64	419404.46	Аналитический метод	0.10
8863	2389636.27	419337.49	Аналитический метод	0.10
8864	2389634.48	419327.13	Аналитический метод	0.10
8865	2389635.28	419320.49	Аналитический метод	0.10
8866	2389647.00	419287.13	Аналитический метод	0.10
8867	2389639.54	419315.72	Аналитический метод	0.10
8868	2389639.48	419316.22	Аналитический метод	0.10
8869	2389639.77	419317.25	Аналитический метод	0.10
8870	2389672.12	419370.87	Аналитический метод	0.10
8871	2389703.31	419421.48	Аналитический метод	0.10
8872	2389704.01	419422.16	Аналитический метод	0.10
8873	2389705.30	419422.41	Аналитический метод	0.10
8874	2389756.90	419414.75	Аналитический метод	0.10
8875	2389787.92	419408.96	Аналитический метод	0.10
8876	2389830.86	419408.27	Аналитический метод	0.10
8877	2389881.99	419404.00	Аналитический метод	0.10
8878	2389882.82	419403.74	Аналитический метод	0.10
8879	2389900.33	419393.65	Аналитический метод	0.10
8880	2389717.01	420130.43	Аналитический метод	0.10
8881	2389367.58	421555.12	Аналитический метод	0.10
8882	2389100.19	422641.49	Аналитический метод	0.10
8883	2388893.75	423505.61	Аналитический метод	0.10
8884	2388876.85	423547.26	Аналитический метод	0.10
8885	2388777.91	423626.18	Аналитический метод	0.10
8886	2388732.42	423644.68	Аналитический метод	0.10
8887	2388711.17	423655.30	Аналитический метод	0.10
8888	2388690.20	423663.32	Аналитический метод	0.10
8889	2388688.38	423664.11	Аналитический метод	0.10
8890	2388640.88	423686.77	Аналитический метод	0.10
8891	2388504.31	423748.79	Аналитический метод	0.10
8892	2388214.18	423876.62	Аналитический метод	0.10
8893	2388174.82	423895.08	Аналитический метод	0.10
8894	2388173.99	423894.86	Аналитический метод	0.10
8895	2388169.77	423895.79	Аналитический метод	0.10
8896	2388138.20	423910.49	Аналитический метод	0.10
8897	2388128.08	423915.21	Аналитический метод	0.10
8898	2388086.58	423935.09	Аналитический метод	0.10
8899	2388045.55	423954.02	Аналитический метод	0.10
8900	2388040.15	423956.63	Аналитический метод	0.10
8901	2388035.05	423951.53	Аналитический метод	0.10
8902	2388027.56	423948.69	Аналитический метод	0.10
8903	2388021.18	423947.90	Аналитический метод	0.10
8904	2388010.67	423950.22	Аналитический метод	0.10
8905	2387985.83	423961.73	Аналитический метод	0.10
8906	2387968.68	423969.76	Аналитический метод	0.10
8907	2387952.80	423977.13	Аналитический метод	0.10
8908	2387937.30	423984.40	Аналитический метод	0.10

1	2	3	4	5
8909	2387922.02	423991.77	Аналитический метод	0.10
8910	2387911.09	423996.99	Аналитический метод	0.10
8911	2387900.22	424007.05	Аналитический метод	0.10
8912	2387897.55	424013.22	Аналитический метод	0.10
8913	2387895.99	424021.92	Аналитический метод	0.10
8914	2387896.73	424025.29	Аналитический метод	0.10
8915	2387880.55	424032.77	Аналитический метод	0.10
8916	2387857.20	424044.06	Аналитический метод	0.10
8917	2387585.35	424170.88	Аналитический метод	0.10
8918	2387581.79	424166.23	Аналитический метод	0.10
8919	2387561.08	424150.35	Аналитический метод	0.10
8920	2387536.96	424140.36	Аналитический метод	0.10
8921	2387511.08	424136.95	Аналитический метод	0.10
8922	2387485.20	424140.36	Аналитический метод	0.10
8923	2387461.08	424150.35	Аналитический метод	0.10
8924	2387412.13	424172.62	Аналитический метод	0.10
8925	2387400.40	424181.62	Аналитический метод	0.10
8926	2387333.40	423958.42	Аналитический метод	0.10
8927	2387367.13	423922.82	Аналитический метод	0.10
8928	2387367.40	423922.13	Аналитический метод	0.10
8929	2387367.11	423921.42	Аналитический метод	0.10
8930	2387366.40	423921.13	Аналитический метод	0.10
8931	2387365.67	423921.44	Аналитический метод	0.10
8932	2387331.55	423957.46	Аналитический метод	0.10
8933	2387331.28	423958.15	Аналитический метод	0.10
8934	2387331.32	423958.44	Аналитический метод	0.10
8935	2387398.71	424182.92	Аналитический метод	0.10
8936	2387391.42	424188.51	Аналитический метод	0.10
8937	2387375.53	424209.22	Аналитический метод	0.10
8938	2387365.54	424233.34	Аналитический метод	0.10
8939	2387364.07	424244.52	Аналитический метод	0.10
8940	2387299.24	424267.74	Аналитический метод	0.10
8941	2387287.15	424271.69	Аналитический метод	0.10
8942	2386950.90	424443.65	Аналитический метод	0.10
8943	2386877.15	424480.60	Аналитический метод	0.10
8944	2386098.63	424848.02	Аналитический метод	0.10
8945	2385697.23	425039.56	Аналитический метод	0.10
8946	2385175.88	425180.35	Аналитический метод	0.10
8947	2384756.54	425267.83	Аналитический метод	0.10
8948	2384755.81	425267.98	Аналитический метод	0.10
8949	2384648.38	425293.76	Аналитический метод	0.10
8950	2384645.44	425294.64	Аналитический метод	0.10
8951	2384394.92	425388.37	Аналитический метод	0.10
8952	2384302.76	425417.56	Аналитический метод	0.10
8953	2383705.73	425577.93	Аналитический метод	0.10
8954	2383321.60	425679.68	Аналитический метод	0.10
8955	2382843.06	425812.53	Аналитический метод	0.10
8956	2382741.03	425836.45	Аналитический метод	0.10
8957	2382740.15	425836.66	Аналитический метод	0.10
8958	2381843.85	426081.30	Аналитический метод	0.10
8959	2381899.00	425885.17	Аналитический метод	0.10
8960	2381900.79	425884.78	Аналитический метод	0.10
8961	2381904.83	425882.91	Аналитический метод	0.10
8962	2381901.58	425874.79	Аналитический метод	0.10
8963	2381890.43	425879.49	Аналитический метод	0.10
8964	2381893.20	425887.08	Аналитический метод	0.10
8965	2381896.72	425885.90	Аналитический метод	0.10
8966	2381841.60	426081.91	Аналитический метод	0.10
8967	2381777.81	426099.32	Аналитический метод	0.10
8968	2381409.67	426161.74	Аналитический метод	0.10
8969	2381288.11	426179.38	Аналитический метод	0.10
8970	2381287.74	426179.44	Аналитический метод	0.10
8971	2380790.64	426259.28	Аналитический метод	0.10
8972	2380294.92	426341.21	Аналитический метод	0.10
8973	2379818.64	426417.82	Аналитический метод	0.10
8974	2379628.67	426447.62	Аналитический метод	0.10
8975	2379628.09	426447.72	Аналитический метод	0.10
8976	2379325.84	426502.50	Аналитический метод	0.10
8977	2378839.39	426580.44	Аналитический метод	0.10
8978	2378720.03	426573.65	Аналитический метод	0.10
8979	2378718.61	426573.62	Аналитический метод	0.10
8980	2378717.40	426573.65	Аналитический метод	0.10

1	2	3	4	5
8981	2378591.98	426579.72	Аналитический метод	0.10
8982	2378586.49	426580.60	Аналитический метод	0.10
8983	2378541.86	426592.98	Аналитический метод	0.10
8984	2378393.10	426630.53	Аналитический метод	0.10
8985	2378282.54	426649.10	Аналитический метод	0.10
8986	2377815.73	426702.64	Аналитический метод	0.10
8987	2377763.88	426706.68	Аналитический метод	0.10
8988	2377761.69	426706.93	Аналитический метод	0.10
8989	2377300.38	426784.27	Аналитический метод	0.10
8990	2376346.98	426929.06	Аналитический метод	0.10
8991	2375929.76	426988.83	Аналитический метод	0.10
8992	2375670.58	427027.19	Аналитический метод	0.10
8993	2375371.84	427067.75	Аналитический метод	0.10
8994	2375325.65	427073.47	Аналитический метод	0.10
8995	2375304.71	427075.72	Аналитический метод	0.10
8996	2374496.46	427144.10	Аналитический метод	0.10
8997	2374377.65	427151.32	Аналитический метод	0.10
8998	2373876.85	427184.99	Аналитический метод	0.10
8999	2373398.01	427218.53	Аналитический метод	0.10
9000	2373395.78	427218.81	Аналитический метод	0.10
9001	2373354.21	427225.52	Аналитический метод	0.10
9002	2373350.64	427226.37	Аналитический метод	0.10
9003	2373323.53	427234.98	Аналитический метод	0.10
9004	2373317.56	427237.78	Аналитический метод	0.10
9005	2372992.73	427446.91	Аналитический метод	0.10
9006	2372992.44	427447.10	Аналитический метод	0.10
9007	2372575.09	427723.89	Аналитический метод	0.10
9008	2371983.17	428100.90	Аналитический метод	0.10
9009	2371975.17	428102.98	Аналитический метод	0.10
9010	2371970.08	428102.80	Аналитический метод	0.10
9011	2371799.91	428038.91	Аналитический метод	0.10
9012	2371796.10	428037.82	Аналитический метод	0.10
9013	2371782.95	428035.16	Аналитический метод	0.10
9014	2371777.98	428034.66	Аналитический метод	0.10
9015	2371767.70	428036.87	Аналитический метод	0.10
9016	2371763.53	428038.75	Аналитический метод	0.10
9017	2371760.52	428038.46	Аналитический метод	0.10
9018	2371759.72	428040.48	Аналитический метод	0.10
9019	2371755.28	428042.48	Аналитический метод	0.10
9020	2371753.05	428043.61	Аналитический метод	0.10
9021	2371743.90	428052.77	Аналитический метод	0.10
9022	2371742.29	428056.10	Аналитический метод	0.10
9023	2371677.28	428220.94	Аналитический метод	0.10
9024	2371634.81	428322.34	Аналитический метод	0.10
9025	2371625.01	428336.21	Аналитический метод	0.10
9026	2371379.56	428507.99	Аналитический метод	0.10
9027	2370965.73	428794.45	Аналитический метод	0.10
9028	2370553.10	429077.87	Аналитический метод	0.10
9029	2370466.34	429138.53	Аналитический метод	0.10
9030	2370126.74	429371.24	Аналитический метод	0.10
9031	2370063.62	429412.39	Аналитический метод	0.10
9032	2369772.15	429124.68	Аналитический метод	0.10
9033	2369796.93	429099.19	Аналитический метод	0.10
9034	2369798.33	429097.75	Аналитический метод	0.10
9035	2369796.90	429096.35	Аналитический метод	0.10
9036	2369795.48	429097.80	Аналитический метод	0.10
9037	2369770.49	429123.53	Аналитический метод	0.10
9038	2369770.04	429123.41	Аналитический метод	0.10
9039	2369769.04	429123.68	Аналитический метод	0.10
9040	2369768.31	429124.41	Аналитический метод	0.10
9041	2369768.08	429125.57	Аналитический метод	0.10
9042	2369726.76	429154.45	Аналитический метод	0.10
9043	2369726.62	429154.32	Аналитический метод	0.10
9044	2369725.22	429155.75	Аналитический метод	0.10
9045	2369726.69	429157.15	Аналитический метод	0.10
9046	2369727.32	429156.50	Аналитический метод	0.10
9047	2369769.10	429127.29	Аналитический метод	0.10
9048	2370060.17	429414.64	Аналитический метод	0.10
9049	2370042.63	429426.08	Аналитический метод	0.10
9050	2369812.30	429566.30	Аналитический метод	0.10
9051	2369810.91	429567.21	Аналитический метод	0.10
9052	2369631.73	429693.38	Аналитический метод	0.10

1	2	3	4	5
9053	2369306.14	429911.88	Аналитический метод	0.10
9054	2368799.38	430254.66	Аналитический метод	0.10
9055	2368561.99	430420.75	Аналитический метод	0.10
9056	2368427.05	430517.84	Аналитический метод	0.10
9057	2368103.81	430745.71	Аналитический метод	0.10
9058	2367775.49	430969.15	Аналитический метод	0.10
9059	2367349.85	431262.94	Аналитический метод	0.10
9060	2367349.54	431263.15	Аналитический метод	0.10
9061	2367255.11	431330.48	Аналитический метод	0.10
9062	2366902.39	431572.01	Аналитический метод	0.10
9063	2366901.65	431572.54	Аналитический метод	0.10
9064	2366697.17	431723.84	Аналитический метод	0.10
9065	2366442.64	431900.86	Аналитический метод	0.10
9066	2365618.14	432477.56	Аналитический метод	0.10
9067	2365202.09	432754.45	Аналитический метод	0.10
9068	2365201.59	432754.80	Аналитический метод	0.10
9069	2364907.19	432961.16	Аналитический метод	0.10
9070	2364794.38	433037.12	Аналитический метод	0.10
9071	2364793.91	433037.46	Аналитический метод	0.10
9072	2364513.05	433235.95	Аналитический метод	0.10
9073	2364210.08	433444.16	Аналитический метод	0.10
9074	2363970.91	433610.25	Аналитический метод	0.10
9075	2363747.33	433755.82	Аналитический метод	0.10
9076	2363736.80	433760.96	Аналитический метод	0.10
9077	2363526.28	433816.66	Аналитический метод	0.10
9078	2363023.09	433942.98	Аналитический метод	0.10
9079	2362967.48	433953.97	Аналитический метод	0.10
9080	2362926.04	433964.54	Аналитический метод	0.10
9081	2362847.39	433980.18	Аналитический метод	0.10
9082	2362845.56	433980.62	Аналитический метод	0.10
9083	2362697.24	434021.95	Аналитический метод	0.10
9084	2362446.53	434080.70	Аналитический метод	0.10
9085	2362441.70	434082.36	Аналитический метод	0.10
9086	2362136.63	434224.00	Аналитический метод	0.10
9087	2362094.94	434238.57	Аналитический метод	0.10
9088	2361118.00	434538.17	Аналитический метод	0.10
9089	2360964.69	434582.21	Аналитический метод	0.10
9090	2360834.90	434599.62	Аналитический метод	0.10
9091	2360484.08	434622.49	Аналитический метод	0.10
9092	2360479.31	434623.27	Аналитический метод	0.10
9093	2360392.50	434646.23	Аналитический метод	0.10
9094	2360387.38	434648.20	Аналитический метод	0.10
9095	2360073.13	434811.24	Аналитический метод	0.10
9096	2359925.73	434812.61	Аналитический метод	0.10
9097	2359455.89	434807.58	Аналитический метод	0.10
9098	2359173.95	434808.91	Аналитический метод	0.10
9099	2358738.33	434798.50	Аналитический метод	0.10
9100	2358737.73	434798.48	Аналитический метод	0.10
9101	2358736.03	434798.54	Аналитический метод	0.10
9102	2358672.63	434802.88	Аналитический метод	0.10
9103	2358670.39	434803.12	Аналитический метод	0.10
9104	2358072.25	434898.31	Аналитический метод	0.10
9105	2357821.84	434893.11	Аналитический метод	0.10
9106	2357821.14	434893.10	Аналитический метод	0.10
9107	2357737.23	434893.72	Аналитический метод	0.10
9108	2357755.04	434857.38	Аналитический метод	0.10
9109	2357777.61	434810.91	Аналитический метод	0.10
9110	2357799.18	434767.24	Аналитический метод	0.10
9111	2357821.71	434721.06	Аналитический метод	0.10
9112	2357842.34	434678.90	Аналитический метод	0.10
9113	2357864.43	434633.67	Аналитический метод	0.10
9114	2357887.52	434586.65	Аналитический метод	0.10
9115	2357910.20	434540.08	Аналитический метод	0.10
9116	2357931.27	434497.10	Аналитический метод	0.10
9117	2357931.39	434496.58	Аналитический метод	0.10
9118	2357966.99	434483.54	Аналитический метод	0.10
9119	2357968.86	434482.84	Аналитический метод	0.10
9120	2357968.18	434480.97	Аналитический метод	0.10
9121	2357966.30	434481.66	Аналитический метод	0.10
9122	2357930.69	434494.71	Аналитический метод	0.10
9123	2357930.47	434494.49	Аналитический метод	0.10
9124	2357929.47	434494.22	Аналитический метод	0.10

1	2	3	4	5
9125	2357928.71	434494.42	Аналитический метод	0.10
9126	2357882.07	434460.05	Аналитический метод	0.10
9127	2357881.45	434459.35	Аналитический метод	0.10
9128	2357879.94	434460.68	Аналитический метод	0.10
9129	2357881.28	434462.17	Аналитический метод	0.10
9130	2357881.41	434462.05	Аналитический метод	0.10
9131	2357927.38	434495.93	Аналитический метод	0.10
9132	2357906.60	434538.32	Аналитический метод	0.10
9133	2357883.92	434584.89	Аналитический метод	0.10
9134	2357860.83	434631.91	Аналитический метод	0.10
9135	2357838.74	434677.14	Аналитический метод	0.10
9136	2357818.11	434719.30	Аналитический метод	0.10
9137	2357795.59	434765.47	Аналитический метод	0.10
9138	2357774.01	434809.16	Аналитический метод	0.10
9139	2357751.44	434855.63	Аналитический метод	0.10
9140	2357732.75	434893.75	Аналитический метод	0.10
9141	2357704.26	434893.96	Аналитический метод	0.10
9142	2357615.35	434891.93	Аналитический метод	0.10
9143	2357614.80	434891.92	Аналитический метод	0.10
9144	2357110.84	434891.57	Аналитический метод	0.10
9145	2356575.53	434888.95	Аналитический метод	0.10
9146	2356149.20	434883.84	Аналитический метод	0.10
9147	2355893.91	434879.33	Аналитический метод	0.10
9148	2355402.19	434838.35	Аналитический метод	0.10
9149	2355262.79	434819.08	Аналитический метод	0.10
9150	2355231.36	434810.36	Аналитический метод	0.10
9151	2355128.85	434814.64	Аналитический метод	0.10
9152	2355125.16	434812.36	Аналитический метод	0.10
9153	2355099.34	434817.33	Аналитический метод	0.10
9154	2355028.94	434816.81	Аналитический метод	0.10
9155	2354183.09	434852.50	Аналитический метод	0.10
9156	2353958.75	434856.29	Аналитический метод	0.10
9157	2353875.83	434861.17	Аналитический метод	0.10
9158	2352937.28	434892.77	Аналитический метод	0.10
9159	2352470.91	434909.85	Аналитический метод	0.10
9160	2352464.61	434910.88	Аналитический метод	0.10
9161	2352048.92	435036.12	Аналитический метод	0.10
9162	2351951.10	435062.65	Аналитический метод	0.10
9163	2351872.31	435086.86	Аналитический метод	0.10
9164	2351860.35	435088.90	Аналитический метод	0.10
9165	2351844.45	435093.07	Аналитический метод	0.10
9166	2351807.87	435106.66	Аналитический метод	0.10
9167	2351746.08	435125.65	Аналитический метод	0.10
9168	2351581.17	435178.22	Аналитический метод	0.10
9169	2351284.08	435262.78	Аналитический метод	0.10
9170	2351283.33	435263.01	Аналитический метод	0.10
9171	2351121.09	435314.61	Аналитический метод	0.10
9172	2350993.83	435342.86	Аналитический метод	0.10
9173	2350991.58	435343.47	Аналитический метод	0.10
9174	2350970.84	435350.15	Аналитический метод	0.10
9175	2350968.98	435350.83	Аналитический метод	0.10
9176	2350920.54	435370.78	Аналитический метод	0.10
9177	2350580.90	435480.48	Аналитический метод	0.10
9178	2350436.67	435522.37	Аналитический метод	0.10
9179	2350398.56	435534.25	Аналитический метод	0.10
9180	2350282.05	435566.03	Аналитический метод	0.10
9181	2350281.53	435566.18	Аналитический метод	0.10
9182	2349396.66	435828.83	Аналитический метод	0.10
9183	2349395.85	435829.09	Аналитический метод	0.10
9184	2349297.67	435861.86	Аналитический метод	0.10
9185	2348651.86	436052.02	Аналитический метод	0.10
9186	2348346.66	436143.28	Аналитический метод	0.10
9187	2347987.30	436243.65	Аналитический метод	0.10
9188	2347921.88	436262.65	Аналитический метод	0.10
9189	2347881.09	436275.06	Аналитический метод	0.10
9190	2347880.16	436275.37	Аналитический метод	0.10
9191	2347809.85	436299.83	Аналитический метод	0.10
9192	2347769.95	436315.17	Аналитический метод	0.10
9193	2347673.41	436346.48	Аналитический метод	0.10
9194	2347565.78	436372.36	Аналитический метод	0.10
9195	2347564.74	436372.64	Аналитический метод	0.10
9196	2347451.17	436405.22	Аналитический метод	0.10

1	2	3	4	5
9197	2347320.19	436441.41	Аналитический метод	0.10
9198	2347319.33	436441.67	Аналитический метод	0.10
9199	2347132.35	436500.61	Аналитический метод	0.10
9200	2346830.73	436598.08	Аналитический метод	0.10
9201	2346569.51	436602.97	Аналитический метод	0.10
9202	2345827.45	436602.93	Аналитический метод	0.10
9203	2345827.08	436602.93	Аналитический метод	0.10
9204	2345552.53	436607.04	Аналитический метод	0.10
9205	2345359.33	436582.73	Аналитический метод	0.10
9206	2345356.21	436582.53	Аналитический метод	0.10
9207	2345352.04	436582.88	Аналитический метод	0.10
9208	2345289.10	436593.55	Аналитический метод	0.10
9209	2345287.39	436593.90	Аналитический метод	0.10
9210	2345256.28	436601.43	Аналитический метод	0.10
9211	2344617.45	436615.54	Аналитический метод	0.10
9212	2344354.64	436615.37	Аналитический метод	0.10
9213	2344060.74	436612.39	Аналитический метод	0.10
9214	2343882.55	436609.26	Аналитический метод	0.10
9215	2343870.05	436612.61	Аналитический метод	0.10
9216	2343867.80	436614.08	Аналитический метод	0.10
9217	2343849.94	436627.15	Аналитический метод	0.10
9218	2343491.99	436643.02	Аналитический метод	0.10
9219	2342611.04	436755.99	Аналитический метод	0.10
9220	2342184.00	436801.97	Аналитический метод	0.10
9221	2342172.73	436682.21	Аналитический метод	0.10
9222	2342172.44	436681.59	Аналитический метод	0.10
9223	2342171.73	436681.30	Аналитический метод	0.10
9224	2342171.02	436681.59	Аналитический метод	0.10
9225	2342170.73	436682.39	Аналитический метод	0.10
9226	2342182.00	436802.18	Аналитический метод	0.10
9227	2341938.17	436827.69	Аналитический метод	0.10
9228	2341828.75	436843.37	Аналитический метод	0.10
9229	2341827.61	436843.56	Аналитический метод	0.10
9230	2341808.38	436847.22	Аналитический метод	0.10
9231	2341803.05	436848.89	Аналитический метод	0.10
9232	2341779.23	436859.32	Аналитический метод	0.10
9233	2341777.38	436860.21	Аналитический метод	0.10
9234	2341642.26	436933.13	Аналитический метод	0.10
9235	2341507.81	437006.88	Аналитический метод	0.10
9236	2341376.34	437075.89	Аналитический метод	0.10
9237	2341182.86	437181.27	Аналитический метод	0.10
9238	2340801.29	437379.80	Аналитический метод	0.10
9239	2340769.92	437385.63	Аналитический метод	0.10
9240	2340767.19	437386.32	Аналитический метод	0.10
9241	2338567.84	438059.91	Аналитический метод	0.10
9242	2336914.61	438563.56	Аналитический метод	0.10
9243	2336370.26	438730.01	Аналитический метод	0.10
9244	2336401.26	438634.22	Аналитический метод	0.10
9245	2336440.71	438661.29	Аналитический метод	0.10
9246	2336440.65	438661.42	Аналитический метод	0.10
9247	2336442.47	438662.26	Аналитический метод	0.10
9248	2336443.32	438660.45	Аналитический метод	0.10
9249	2336442.42	438660.04	Аналитический метод	0.10
9250	2336401.15	438631.74	Аналитический метод	0.10
9251	2336336.90	438601.96	Аналитический метод	0.10
9252	2336335.08	438601.11	Аналитический метод	0.10
9253	2336334.23	438602.93	Аналитический метод	0.10
9254	2336336.06	438603.78	Аналитический метод	0.10
9255	2336399.49	438633.18	Аналитический метод	0.10
9256	2336367.93	438730.72	Аналитический метод	0.10
9257	2336336.08	438740.48	Аналитический метод	0.10
9258	2336217.88	438781.27	Аналитический метод	0.10
9259	2336202.69	438783.13	Аналитический метод	0.10
9260	2335871.67	438785.19	Аналитический метод	0.10
9261	2335564.66	438783.94	Аналитический метод	0.10
9262	2335186.74	438777.87	Аналитический метод	0.10
9263	2334941.13	438776.43	Аналитический метод	0.10
9264	2334678.83	438776.98	Аналитический метод	0.10
9265	2334366.10	438775.45	Аналитический метод	0.10
9266	2333946.35	438769.72	Аналитический метод	0.10
9267	2333946.01	438769.72	Аналитический метод	0.10
9268	2333743.84	438769.87	Аналитический метод	0.10

1	2	3	4	5
9269	2333545.76	438768.26	Аналитический метод	0.10
9270	2332573.48	438765.60	Аналитический метод	0.10
9271	2332387.17	438766.42	Аналитический метод	0.10
9272	2331894.78	438758.91	Аналитический метод	0.10
9273	2331443.89	438757.61	Аналитический метод	0.10
9274	2331221.65	438755.75	Аналитический метод	0.10
9275	2331217.33	438756.12	Аналитический метод	0.10
9276	2331193.11	438760.38	Аналитический метод	0.10
9277	2331184.41	438763.66	Аналитический метод	0.10
9278	2331143.03	438788.91	Аналитический метод	0.10
9279	2331141.33	438790.03	Аналитический метод	0.10
9280	2331043.13	438861.55	Аналитический метод	0.10
9281	2330822.51	439028.26	Аналитический метод	0.10
9282	2330819.45	439016.84	Аналитический метод	0.10
9283	2330810.30	439007.69	Аналитический метод	0.10
9284	2330797.80	439004.34	Аналитический метод	0.10
9285	2330785.30	439007.69	Аналитический метод	0.10
9286	2330781.20	439010.65	Аналитический метод	0.10
9287	2330748.03	439040.11	Аналитический метод	0.10
9288	2330742.98	439046.30	Аналитический метод	0.10
9289	2330739.63	439058.80	Аналитический метод	0.10
9290	2330742.98	439071.30	Аналитический метод	0.10
9291	2330745.15	439074.47	Аналитический метод	0.10
9292	2330751.28	439082.09	Аналитический метод	0.10
9293	2330450.61	439309.30	Аналитический метод	0.10
9294	2329845.23	439758.98	Аналитический метод	0.10
9295	2328901.08	439751.00	Аналитический метод	0.10
9296	2327932.46	439739.33	Аналитический метод	0.10
9297	2327013.89	439724.52	Аналитический метод	0.10
9298	2326427.44	439718.62	Аналитический метод	0.10
9299	2325366.86	439701.83	Аналитический метод	0.10
9300	2325376.14	439419.30	Аналитический метод	0.10
9301	2325408.24	439418.94	Аналитический метод	0.10
9302	2325410.24	439418.98	Аналитический метод	0.10
9303	2325410.28	439416.97	Аналитический метод	0.10
9304	2325408.28	439416.99	Аналитический метод	0.10
9305	2325375.19	439417.31	Аналитический метод	0.10
9306	2325346.07	439415.64	Аналитический метод	0.10
9307	2325344.07	439415.54	Аналитический метод	0.10
9308	2325344.00	439417.53	Аналитический метод	0.10
9309	2325345.99	439417.61	Аналитический метод	0.10
9310	2325374.14	439419.25	Аналитический метод	0.10
9311	2325364.86	439701.79	Аналитический метод	0.10
9312	2325337.33	439701.36	Аналитический метод	0.10
9313	2324834.35	439694.65	Аналитический метод	0.10
9314	2323975.63	439677.17	Аналитический метод	0.10
9315	2323962.61	439680.51	Аналитический метод	0.10
9316	2323957.85	439684.08	Аналитический метод	0.10
9317	2323918.61	439721.54	Аналитический метод	0.10
9318	2323909.86	439721.92	Аналитический метод	0.10
9319	2323697.98	439723.05	Аналитический метод	0.10
9320	2323099.30	439710.77	Аналитический метод	0.10
9321	2323077.58	439710.14	Аналитический метод	0.10
9322	2322729.55	439714.50	Аналитический метод	0.10
9323	2322235.47	439699.77	Аналитический метод	0.10
9324	2322030.74	439696.38	Аналитический метод	0.10
9325	2321673.51	439693.21	Аналитический метод	0.10
9326	2321370.01	439695.65	Аналитический метод	0.10
9327	2320876.18	439692.86	Аналитический метод	0.10
9328	2320792.57	439691.54	Аналитический метод	0.10
9329	2320674.26	439692.27	Аналитический метод	0.10
9330	2320381.44	439696.18	Аналитический метод	0.10
9331	2320358.84	439697.20	Аналитический метод	0.10
9332	2320339.05	439700.72	Аналитический метод	0.10
9333	2320309.05	439705.35	Аналитический метод	0.10
9334	2320297.40	439706.96	Аналитический метод	0.10
9335	2320291.34	439707.18	Аналитический метод	0.10
9336	2320107.94	439710.81	Аналитический метод	0.10
9337	2319918.36	439709.77	Аналитический метод	0.10
9338	2319510.38	439704.20	Аналитический метод	0.10
9339	2319451.73	439702.83	Аналитический метод	0.10
9340	2319187.64	439698.63	Аналитический метод	0.10

1	2	3	4	5
9341	2319136.77	439697.96	Аналитический метод	0.10
9342	2318978.50	439696.33	Аналитический метод	0.10
9343	2318772.48	439693.99	Аналитический метод	0.10
9344	2318619.26	439696.26	Аналитический метод	0.10
9345	2318370.91	439697.80	Аналитический метод	0.10
9346	2318278.67	439697.54	Аналитический метод	0.10
9347	2318235.10	439696.09	Аналитический метод	0.10
9348	2318234.79	439696.10	Аналитический метод	0.10
9349	2317885.08	439734.57	Аналитический метод	0.10
9350	2317512.31	439776.15	Аналитический метод	0.10
9351	2317451.78	439782.24	Аналитический метод	0.10
9352	2317416.72	439785.10	Аналитический метод	0.10
9353	2317416.41	439785.15	Аналитический метод	0.10
9354	2317400.06	439789.11	Аналитический метод	0.10
9355	2317355.39	439797.73	Аналитический метод	0.10
9356	2317286.78	439812.79	Аналитический метод	0.10
9357	2317237.43	439827.12	Аналитический метод	0.10
9358	2316761.82	439959.62	Аналитический метод	0.10
9359	2316678.08	439976.48	Аналитический метод	0.10
9360	2316581.54	439999.85	Аналитический метод	0.10
9361	2316520.17	440013.56	Аналитический метод	0.10
9362	2316417.81	440036.88	Аналитический метод	0.10
9363	2316261.39	440077.50	Аналитический метод	0.10
9364	2316261.04	440077.63	Аналитический метод	0.10
9365	2316197.13	440107.63	Аналитический метод	0.10
9366	2316113.92	440157.60	Аналитический метод	0.10
9367	2316030.61	440216.48	Аналитический метод	0.10
9368	2315726.18	440412.81	Аналитический метод	0.10
9369	2315662.26	440423.14	Аналитический метод	0.10
9370	2315392.60	440432.35	Аналитический метод	0.10
9371	2315143.51	440446.84	Аналитический метод	0.10
9372	2315136.05	440446.62	Аналитический метод	0.10
9373	2314325.29	440472.23	Аналитический метод	0.10
9374	2313758.18	440472.96	Аналитический метод	0.10
9375	2313445.37	440477.94	Аналитический метод	0.10
9376	2313198.87	440482.93	Аналитический метод	0.10
9377	2313068.39	440485.84	Аналитический метод	0.10
9378	2313053.70	440483.94	Аналитический метод	0.10
9379	2313040.29	440480.21	Аналитический метод	0.10
9380	2313016.54	440460.64	Аналитический метод	0.10
9381	2313015.79	440460.25	Аналитический метод	0.10
9382	2313009.24	440458.50	Аналитический метод	0.10
9383	2313008.72	440458.43	Аналитический метод	0.10
9384	2313007.67	440458.73	Аналитический метод	0.10
9385	2312971.15	440481.15	Аналитический метод	0.10
9386	2312958.42	440487.59	Аналитический метод	0.10
9387	2312918.41	440496.94	Аналитический метод	0.10
9388	2312917.09	440494.90	Аналитический метод	0.10
9389	2312917.33	440494.33	Аналитический метод	0.10
9390	2312916.44	440492.21	Аналитический метод	0.10
9391	2312914.32	440491.33	Аналитический метод	0.10
9392	2312912.20	440492.21	Аналитический метод	0.10
9393	2312911.85	440493.04	Аналитический метод	0.10
9394	2312907.16	440494.60	Аналитический метод	0.10
9395	2312887.27	440468.72	Аналитический метод	0.10
9396	2312832.74	440385.31	Аналитический метод	0.10
9397	2312684.45	440167.02	Аналитический метод	0.10
9398	2312583.97	440023.75	Аналитический метод	0.10
9399	2312506.27	439909.30	Аналитический метод	0.10
9400	2312465.25	439847.41	Аналитический метод	0.10
9401	2312397.40	439746.75	Аналитический метод	0.10
9402	2312293.48	439597.33	Аналитический метод	0.10
9403	2312185.13	439440.01	Аналитический метод	0.10
9404	2312033.84	439217.24	Аналитический метод	0.10
9405	2312007.96	439179.13	Аналитический метод	0.10
9406	2311976.60	439133.41	Аналитический метод	0.10
9407	2311927.22	439064.70	Аналитический метод	0.10
9408	2311881.84	439000.13	Аналитический метод	0.10
9409	2311806.92	438893.78	Аналитический метод	0.10
9410	2311791.55	438872.11	Аналитический метод	0.10
9411	2311767.31	438834.48	Аналитический метод	0.10
9412	2311752.95	438814.31	Аналитический метод	0.10

1	2	3	4	5
9413	2311711.22	438757.61	Аналитический метод	0.10
9414	2311706.53	438749.29	Аналитический метод	0.10
9415	2311705.98	438748.66	Аналитический метод	0.10
9416	2311698.66	438743.22	Аналитический метод	0.10
9417	2311697.47	438742.83	Аналитический метод	0.10
9418	2311696.79	438742.95	Аналитический метод	0.10
9419	2311686.38	438746.69	Аналитический метод	0.10
9420	2311685.67	438747.04	Аналитический метод	0.10
9421	2311673.35	438754.54	Аналитический метод	0.10
9422	2311663.72	438761.77	Аналитический метод	0.10
9423	2311634.09	438785.53	Аналитический метод	0.10
9424	2311596.65	438810.46	Аналитический метод	0.10
9425	2311561.63	438836.02	Аналитический метод	0.10
9426	2311466.27	438899.37	Аналитический метод	0.10
9427	2311443.27	438916.15	Аналитический метод	0.10
9428	2311332.43	438993.06	Аналитический метод	0.10
9429	2311262.58	439040.98	Аналитический метод	0.10
9430	2311251.32	439047.90	Аналитический метод	0.10
9431	2311234.40	439057.16	Аналитический метод	0.10
9432	2311210.97	439071.57	Аналитический метод	0.10
9433	2311176.05	439091.79	Аналитический метод	0.10
9434	2311149.92	439106.59	Аналитический метод	0.10
9435	2311140.67	439110.57	Аналитический метод	0.10
9436	2311113.08	439120.11	Аналитический метод	0.10
9437	2311087.08	439131.24	Аналитический метод	0.10
9438	2311059.56	439141.29	Аналитический метод	0.10
9439	2311038.75	439147.67	Аналитический метод	0.10
9440	2310989.68	439160.88	Аналитический метод	0.10
9441	2310968.61	439164.15	Аналитический метод	0.10
9442	2310909.72	439167.25	Аналитический метод	0.10
9443	2310845.84	439172.40	Аналитический метод	0.10
9444	2310793.16	439175.68	Аналитический метод	0.10
9445	2310749.92	439177.81	Аналитический метод	0.10
9446	2310660.60	439185.02	Аналитический метод	0.10
9447	2310587.12	439188.53	Аналитический метод	0.10
9448	2310514.33	439193.22	Аналитический метод	0.10
9449	2310460.07	439198.57	Аналитический метод	0.10
9450	2310408.98	439201.67	Аналитический метод	0.10
9451	2310345.35	439206.73	Аналитический метод	0.10
9452	2310315.08	439209.89	Аналитический метод	0.10
9453	2310314.67	439209.98	Аналитический метод	0.10
9454	2310278.28	439221.88	Аналитический метод	0.10
9455	2310218.26	439245.01	Аналитический метод	0.10
9456	2310185.39	439258.38	Аналитический метод	0.10
9457	2310173.72	439263.32	Аналитический метод	0.10
9458	2310125.35	439278.40	Аналитический метод	0.10
9459	2310116.37	439274.09	Аналитический метод	0.10
9460	2310111.91	439271.43	Аналитический метод	0.10
9461	2310092.06	439262.36	Аналитический метод	0.10
9462	2310083.20	439258.39	Аналитический метод	0.10
9463	2310082.70	439258.25	Аналитический метод	0.10
9464	2310077.38	439257.39	Аналитический метод	0.10
9465	2310076.96	439257.36	Аналитический метод	0.10
9466	2310071.30	439257.64	Аналитический метод	0.10
9467	2310070.31	439257.96	Аналитический метод	0.10
9468	2310059.39	439265.06	Аналитический метод	0.10
9469	2310053.44	439268.71	Аналитический метод	0.10
9470	2310043.66	439278.05	Аналитический метод	0.10
9471	2310043.18	439278.76	Аналитический метод	0.10
9472	2310039.69	439287.49	Аналитический метод	0.10
9473	2310039.55	439288.23	Аналитический метод	0.10
9474	2310039.61	439288.73	Аналитический метод	0.10
9475	2310041.28	439295.23	Аналитический метод	0.10
9476	2310042.41	439303.38	Аналитический метод	0.10
9477	2310041.07	439314.83	Аналитический метод	0.10
9478	2310039.29	439319.85	Аналитический метод	0.10
9479	2310033.63	439320.94	Аналитический метод	0.10
9480	2310012.86	439328.42	Аналитический метод	0.10
9481	2310007.18	439330.06	Аналитический метод	0.10
9482	2309917.16	439365.05	Аналитический метод	0.10
9483	2309867.51	439384.64	Аналитический метод	0.10
9484	2309785.01	439415.20	Аналитический метод	0.10

1	2	3	4	5
9485	2309601.11	439486.26	Аналитический метод	0.10
9486	2309444.37	439544.77	Аналитический метод	0.10
9487	2309239.30	439624.95	Аналитический метод	0.10
9488	2309210.29	439634.75	Аналитический метод	0.10
9489	2309145.88	439666.98	Аналитический метод	0.10
9490	2309145.60	439667.16	Аналитический метод	0.10
9491	2309092.14	439706.34	Аналитический метод	0.10
9492	2309040.35	439739.15	Аналитический метод	0.10
9493	2309012.52	439750.13	Аналитический метод	0.10
9494	2309012.29	439750.21	Аналитический метод	0.10
9495	2309010.41	439751.55	Аналитический метод	0.10
9496	2309010.15	439751.62	Аналитический метод	0.10
9497	2308976.56	439746.57	Аналитический метод	0.10
9498	2307886.64	439484.77	Аналитический метод	0.10
9499	2307787.19	439460.19	Аналитический метод	0.10
9500	2307669.62	439462.63	Аналитический метод	0.10
9501	2307668.80	439462.83	Аналитический метод	0.10
9502	2307653.97	439469.98	Аналитический метод	0.10
9503	2307653.21	439471.47	Аналитический метод	0.10
9504	2307653.04	439477.10	Аналитический метод	0.10
9505	2307652.37	439481.52	Аналитический метод	0.10
9506	2307636.46	439491.35	Аналитический метод	0.10
9507	2307631.20	439493.54	Аналитический метод	0.10
9508	2307625.04	439496.49	Аналитический метод	0.10
9509	2307608.22	439502.42	Аналитический метод	0.10
9510	2307607.48	439502.90	Аналитический метод	0.10
9511	2307599.58	439513.32	Аналитический метод	0.10
9512	2307586.39	439520.43	Аналитический метод	0.10
9513	2307513.21	439555.21	Аналитический метод	0.10
9514	2307473.32	439573.74	Аналитический метод	0.10
9515	2307451.66	439583.04	Аналитический метод	0.10
9516	2307451.04	439583.47	Аналитический метод	0.10
9517	2307450.50	439584.43	Аналитический метод	0.10
9518	2307448.98	439591.01	Аналитический метод	0.10
9519	2307445.68	439593.06	Аналитический метод	0.10
9520	2307401.32	439617.99	Аналитический метод	0.10
9521	2307374.57	439632.32	Аналитический метод	0.10
9522	2307305.54	439666.82	Аналитический метод	0.10
9523	2307305.02	439667.20	Аналитический метод	0.10
9524	2307304.65	439667.69	Аналитический метод	0.10
9525	2307301.45	439673.87	Аналитический метод	0.10
9526	2307301.23	439674.79	Аналитический метод	0.10
9527	2307301.42	439675.65	Аналитический метод	0.10
9528	2307310.22	439694.10	Аналитический метод	0.10
9529	2307284.74	439705.98	Аналитический метод	0.10
9530	2307279.73	439706.68	Аналитический метод	0.10
9531	2307278.74	439707.11	Аналитический метод	0.10
9532	2307270.23	439714.02	Аналитический метод	0.10
9533	2307255.53	439722.79	Аналитический метод	0.10
9534	2307216.30	439748.64	Аналитический метод	0.10
9535	2307185.93	439769.40	Аналитический метод	0.10
9536	2307150.41	439792.71	Аналитический метод	0.10
9537	2307078.48	439835.44	Аналитический метод	0.10
9538	2307050.34	439845.73	Аналитический метод	0.10
9539	2307035.07	439828.87	Аналитический метод	0.10
9540	2307008.35	439806.34	Аналитический метод	0.10
9541	2306997.15	439794.66	Аналитический метод	0.10
9542	2306982.83	439774.94	Аналитический метод	0.10
9543	2306974.69	439757.43	Аналитический метод	0.10
9544	2306974.32	439753.43	Аналитический метод	0.10
9545	2306974.06	439752.61	Аналитический метод	0.10
9546	2306971.21	439747.66	Аналитический метод	0.10
9547	2306970.89	439747.25	Аналитический метод	0.10
9548	2306970.51	439746.95	Аналитический метод	0.10
9549	2306962.25	439741.98	Аналитический метод	0.10
9550	2306948.16	439724.34	Аналитический метод	0.10
9551	2306928.34	439703.90	Аналитический метод	0.10
9552	2306914.28	439687.03	Аналитический метод	0.10
9553	2306879.71	439644.39	Аналитический метод	0.10
9554	2306879.54	439644.20	Аналитический метод	0.10
9555	2306854.94	439620.70	Аналитический метод	0.10
9556	2306785.90	439539.31	Аналитический метод	0.10

1	2	3	4	5
9557	2306761.73	439509.27	Аналитический метод	0.10
9558	2306752.25	439498.30	Аналитический метод	0.10
9559	2306751.87	439497.96	Аналитический метод	0.10
9560	2306747.86	439495.23	Аналитический метод	0.10
9561	2306728.18	439471.08	Аналитический метод	0.10
9562	2306710.89	439450.18	Аналитический метод	0.10
9563	2306691.61	439430.76	Аналитический метод	0.10
9564	2306679.76	439414.30	Аналитический метод	0.10
9565	2306664.00	439396.00	Аналитический метод	0.10
9566	2306604.79	439328.85	Аналитический метод	0.10
9567	2306509.76	439215.79	Аналитический метод	0.10
9568	2306474.70	439178.02	Аналитический метод	0.10
9569	2306441.43	439135.94	Аналитический метод	0.10
9570	2306399.76	439090.61	Аналитический метод	0.10
9571	2306370.37	439053.60	Аналитический метод	0.10
9572	2306341.33	439019.08	Аналитический метод	0.10
9573	2306338.76	439015.65	Аналитический метод	0.10
9574	2306329.01	439006.20	Аналитический метод	0.10
9575	2306307.71	438979.92	Аналитический метод	0.10
9576	2306278.65	438946.66	Аналитический метод	0.10
9577	2306262.15	438928.74	Аналитический метод	0.10
9578	2306250.68	438914.94	Аналитический метод	0.10
9579	2306212.38	438871.03	Аналитический метод	0.10
9580	2306174.83	438828.70	Аналитический метод	0.10
9581	2306142.07	438783.35	Аналитический метод	0.10
9582	2306071.75	438673.97	Аналитический метод	0.10
9583	2306060.94	438655.62	Аналитический метод	0.10
9584	2306031.78	438616.46	Аналитический метод	0.10
9585	2306012.27	438580.31	Аналитический метод	0.10
9586	2305998.71	438542.34	Аналитический метод	0.10
9587	2305983.27	438501.34	Аналитический метод	0.10
9588	2305972.09	438476.45	Аналитический метод	0.10
9589	2305928.53	438362.13	Аналитический метод	0.10
9590	2305906.26	438313.15	Аналитический метод	0.10
9591	2305890.37	438272.10	Аналитический метод	0.10
9592	2305875.74	438227.97	Аналитический метод	0.10
9593	2305853.86	438177.93	Аналитический метод	0.10
9594	2305831.37	438128.77	Аналитический метод	0.10
9595	2305814.70	438086.53	Аналитический метод	0.10
9596	2305805.46	438064.96	Аналитический метод	0.10
9597	2305743.22	437902.39	Аналитический метод	0.10
9598	2305735.21	437880.31	Аналитический метод	0.10
9599	2305734.74	437879.58	Аналитический метод	0.10
9600	2305733.30	437878.99	Аналитический метод	0.10
9601	2305726.01	437879.09	Аналитический метод	0.10
9602	2305716.16	437876.55	Аналитический метод	0.10
9603	2305664.72	437861.22	Аналитический метод	0.10
9604	2305617.57	437852.08	Аналитический метод	0.10
9605	2305554.39	437833.28	Аналитический метод	0.10
9606	2305483.33	437814.38	Аналитический метод	0.10
9607	2305426.53	437798.58	Аналитический метод	0.10
9608	2305426.23	437798.52	Аналитический метод	0.10
9609	2305407.28	437796.20	Аналитический метод	0.10
9610	2305389.61	437795.08	Аналитический метод	0.10
9611	2305363.63	437791.68	Аналитический метод	0.10
9612	2305361.47	437781.00	Аналитический метод	0.10
9613	2305355.65	437692.69	Аналитический метод	0.10
9614	2305357.53	437678.60	Аналитический метод	0.10
9615	2305358.29	437670.18	Аналитический метод	0.10
9616	2305357.92	437668.82	Аналитический метод	0.10
9617	2305349.89	437657.77	Аналитический метод	0.10
9618	2305323.35	437624.88	Аналитический метод	0.10
9619	2305317.20	437616.63	Аналитический метод	0.10
9620	2305288.46	437581.48	Аналитический метод	0.10
9621	2305278.95	437573.05	Аналитический метод	0.10
9622	2305278.58	437572.80	Аналитический метод	0.10
9623	2305262.71	437564.08	Аналитический метод	0.10
9624	2305261.81	437563.83	Аналитический метод	0.10
9625	2305248.45	437563.41	Аналитический метод	0.10
9626	2305238.38	437564.02	Аналитический метод	0.10
9627	2305236.49	437563.19	Аналитический метод	0.10
9628	2305234.84	437561.91	Аналитический метод	0.10

1	2	3	4	5
9629	2305226.87	437553.08	Аналитический метод	0.10
9630	2305224.16	437549.45	Аналитический метод	0.10
9631	2305219.70	437537.68	Аналитический метод	0.10
9632	2305217.12	437495.40	Аналитический метод	0.10
9633	2305216.60	437466.87	Аналитический метод	0.10
9634	2305213.50	437394.01	Аналитический метод	0.10
9635	2305207.47	437297.87	Аналитический метод	0.10
9636	2305208.04	437281.52	Аналитический метод	0.10
9637	2305207.76	437278.76	Аналитический метод	0.10
9638	2305207.18	437277.56	Аналитический метод	0.10
9639	2305206.65	437277.17	Аналитический метод	0.10
9640	2305202.73	437275.25	Аналитический метод	0.10
9641	2305201.93	437251.55	Аналитический метод	0.10
9642	2305201.21	437192.84	Аналитический метод	0.10
9643	2305198.96	437100.64	Аналитический метод	0.10
9644	2305199.43	437072.70	Аналитический метод	0.10
9645	2305197.05	437023.34	Аналитический метод	0.10
9646	2305199.54	436998.84	Аналитический метод	0.10
9647	2305204.68	436967.03	Аналитический метод	0.10
9648	2305204.71	436966.75	Аналитический метод	0.10
9649	2305205.73	436917.17	Аналитический метод	0.10
9650	2305207.98	436840.12	Аналитический метод	0.10
9651	2305207.74	436814.53	Аналитический метод	0.10
9652	2305206.39	436790.47	Аналитический метод	0.10
9653	2305206.42	436744.56	Аналитический метод	0.10
9654	2305203.70	436699.05	Аналитический метод	0.10
9655	2305204.49	436679.81	Аналитический метод	0.10
9656	2305199.23	436635.06	Аналитический метод	0.10
9657	2305196.16	436608.06	Аналитический метод	0.10
9658	2305191.86	436561.78	Аналитический метод	0.10
9659	2305190.03	436554.61	Аналитический метод	0.10
9660	2305189.11	436513.56	Аналитический метод	0.10
9661	2305188.65	436463.01	Аналитический метод	0.10
9662	2305188.02	436418.76	Аналитический метод	0.10
9663	2305188.62	436383.20	Аналитический метод	0.10
9664	2305188.67	436345.87	Аналитический метод	0.10
9665	2305187.96	436337.37	Аналитический метод	0.10
9666	2305186.82	436222.45	Аналитический метод	0.10
9667	2305193.02	436028.42	Аналитический метод	0.10
9668	2305196.36	435937.60	Аналитический метод	0.10
9669	2305198.75	435894.90	Аналитический метод	0.10
9670	2305201.05	435839.14	Аналитический метод	0.10
9671	2305202.67	435824.74	Аналитический метод	0.10
9672	2305208.30	435731.95	Аналитический метод	0.10
9673	2305209.51	435727.16	Аналитический метод	0.10
9674	2305209.57	435726.75	Аналитический метод	0.10
9675	2305210.35	435706.96	Аналитический метод	0.10
9676	2305213.08	435670.97	Аналитический метод	0.10
9677	2305214.33	435653.51	Аналитический метод	0.10
9678	2305215.52	435650.64	Аналитический метод	0.10
9679	2305215.67	435649.93	Аналитический метод	0.10
9680	2305216.33	435628.30	Аналитический метод	0.10
9681	2305220.21	435585.88	Аналитический метод	0.10
9682	2305221.65	435558.55	Аналитический метод	0.10
9683	2305225.09	435515.27	Аналитический метод	0.10
9684	2305229.91	435451.72	Аналитический метод	0.10
9685	2305230.52	435448.76	Аналитический метод	0.10
9686	2305230.56	435448.36	Аналитический метод	0.10
9687	2305230.48	435447.79	Аналитический метод	0.10
9688	2305229.91	435445.87	Аналитический метод	0.10
9689	2305230.15	435440.31	Аналитический метод	0.10
9690	2305249.03	435234.65	Аналитический метод	0.10
9691	2305259.74	435121.29	Аналитический метод	0.10
9692	2305262.09	435099.76	Аналитический метод	0.10
9693	2305265.25	435054.16	Аналитический метод	0.10
9694	2305266.21	435021.75	Аналитический метод	0.10
9695	2305267.50	435017.87	Аналитический метод	0.10
9696	2305282.37	435017.07	Аналитический метод	0.10
9697	2305298.41	435014.73	Аналитический метод	0.10
9698	2305299.53	435014.16	Аналитический метод	0.10
9699	2305300.12	435012.75	Аналитический метод	0.10
9700	2305297.15	434944.37	Аналитический метод	0.10

1	2	3	4	5
9701	2305296.23	434912.01	Аналитический метод	0.10
9702	2305296.17	434911.60	Аналитический метод	0.10
9703	2305289.71	434885.17	Аналитический метод	0.10
9704	2305278.00	434847.32	Аналитический метод	0.10
9705	2305274.31	434838.32	Аналитический метод	0.10
9706	2305273.81	434805.57	Аналитический метод	0.10
9707	2305273.89	434754.68	Аналитический метод	0.10
9708	2305273.37	434719.11	Аналитический метод	0.10
9709	2305272.62	434698.51	Аналитический метод	0.10
9710	2305272.36	434661.00	Аналитический метод	0.10
9711	2305272.48	434613.94	Аналитический метод	0.10
9712	2305271.90	434605.60	Аналитический метод	0.10
9713	2305276.90	434605.07	Аналитический метод	0.10
9714	2305290.02	434604.11	Аналитический метод	0.10
9715	2305304.48	434603.24	Аналитический метод	0.10
9716	2305305.07	434657.16	Аналитический метод	0.10
9717	2305305.66	434658.55	Аналитический метод	0.10
9718	2305307.07	434659.14	Аналитический метод	0.10
9719	2305313.31	434658.75	Аналитический метод	0.10
9720	2305314.60	434658.17	Аналитический метод	0.10
9721	2305315.19	434656.76	Аналитический метод	0.10
9722	2305314.60	434655.35	Аналитический метод	0.10
9723	2305313.19	434654.76	Аналитический метод	0.10
9724	2305309.05	434655.01	Аналитический метод	0.10
9725	2305308.47	434603.11	Аналитический метод	0.10
9726	2305310.93	434603.10	Аналитический метод	0.10
9727	2305312.33	434602.51	Аналитический метод	0.10
9728	2305312.92	434601.10	Аналитический метод	0.10
9729	2305312.33	434599.69	Аналитический метод	0.10
9730	2305310.91	434599.10	Аналитический метод	0.10
9731	2305306.54	434599.12	Аналитический метод	0.10
9732	2305289.77	434600.11	Аналитический метод	0.10
9733	2305276.55	434601.08	Аналитический метод	0.10
9734	2305269.56	434601.83	Аналитический метод	0.10
9735	2305268.36	434602.41	Аналитический метод	0.10
9736	2305267.77	434603.82	Аналитический метод	0.10
9737	2305268.48	434614.07	Аналитический метод	0.10
9738	2305268.36	434661.03	Аналитический метод	0.10
9739	2305268.62	434698.60	Аналитический метод	0.10
9740	2305269.37	434719.21	Аналитический метод	0.10
9741	2305269.89	434754.71	Аналитический метод	0.10
9742	2305269.81	434805.60	Аналитический метод	0.10
9743	2305270.32	434838.76	Аналитический метод	0.10
9744	2305270.47	434839.49	Аналитический метод	0.10
9745	2305274.23	434848.67	Аналитический метод	0.10
9746	2305285.86	434886.24	Аналитический метод	0.10
9747	2305292.24	434912.34	Аналитический метод	0.10
9748	2305293.15	434944.52	Аналитический метод	0.10
9749	2305296.05	435011.04	Аналитический метод	0.10
9750	2305281.97	435013.08	Аналитический метод	0.10
9751	2305265.92	435013.94	Аналитический метод	0.10
9752	2305264.62	435014.53	Аналитический метод	0.10
9753	2305264.13	435015.31	Аналитический метод	0.10
9754	2305262.22	435021.04	Аналитический метод	0.10
9755	2305261.25	435053.96	Аналитический метод	0.10
9756	2305258.10	435099.45	Аналитический метод	0.10
9757	2305255.76	435120.88	Аналитический метод	0.10
9758	2305245.04	435234.28	Аналитический метод	0.10
9759	2305226.16	435440.04	Аналитический метод	0.10
9760	2305225.90	435446.12	Аналитический метод	0.10
9761	2305225.98	435446.69	Аналитический метод	0.10
9762	2305226.50	435448.44	Аналитический метод	0.10
9763	2305225.97	435451.05	Аналитический метод	0.10
9764	2305225.94	435451.30	Аналитический метод	0.10
9765	2305221.11	435514.96	Аналитический метод	0.10
9766	2305217.66	435558.28	Аналитический метод	0.10
9767	2305216.23	435585.59	Аналитический метод	0.10
9768	2305212.33	435628.05	Аналитический метод	0.10
9769	2305211.68	435649.45	Аналитический метод	0.10
9770	2305210.50	435652.27	Аналитический метод	0.10
9771	2305210.36	435652.90	Аналитический метод	0.10
9772	2305209.10	435670.68	Аналитический метод	0.10

1	2	3	4	5
9773	2305206.35	435706.73	Аналитический метод	0.10
9774	2305205.58	435726.38	Аналитический метод	0.10
9775	2305204.33	435731.34	Аналитический метод	0.10
9776	2305198.69	435824.39	Аналитический метод	0.10
9777	2305197.06	435838.83	Аналитический метод	0.10
9778	2305194.75	435894.71	Аналитический метод	0.10
9779	2305192.36	435937.41	Аналитический метод	0.10
9780	2305189.02	436028.29	Аналитический метод	0.10
9781	2305182.82	436222.40	Аналитический метод	0.10
9782	2305183.96	436337.56	Аналитический метод	0.10
9783	2305184.67	436346.04	Аналитический метод	0.10
9784	2305184.62	436383.17	Аналитический метод	0.10
9785	2305184.02	436418.75	Аналитический метод	0.10
9786	2305184.65	436463.06	Аналитический метод	0.10
9787	2305185.11	436513.63	Аналитический метод	0.10
9788	2305186.04	436554.93	Аналитический метод	0.10
9789	2305186.10	436555.37	Аналитический метод	0.10
9790	2305187.91	436562.47	Аналитический метод	0.10
9791	2305192.18	436608.47	Аналитический метод	0.10
9792	2305195.27	436635.52	Аналитический метод	0.10
9793	2305200.48	436679.96	Аналитический метод	0.10
9794	2305199.70	436699.09	Аналитический метод	0.10
9795	2305202.42	436744.68	Аналитический метод	0.10
9796	2305202.38	436790.58	Аналитический метод	0.10
9797	2305203.74	436814.66	Аналитический метод	0.10
9798	2305203.98	436840.08	Аналитический метод	0.10
9799	2305201.72	436917.07	Аналитический метод	0.10
9800	2305200.72	436966.53	Аналитический метод	0.10
9801	2305195.57	436998.32	Аналитический метод	0.10
9802	2305193.05	437023.08	Аналитический метод	0.10
9803	2305193.04	437023.38	Аналитический метод	0.10
9804	2305195.43	437072.77	Аналитический метод	0.10
9805	2305194.96	437100.65	Аналитический метод	0.10
9806	2305197.20	437192.91	Аналитический метод	0.10
9807	2305197.93	437251.64	Аналитический метод	0.10
9808	2305198.77	437276.59	Аналитический метод	0.10
9809	2305199.36	437277.93	Аналитический метод	0.10
9810	2305199.89	437278.32	Аналитический метод	0.10
9811	2305203.89	437280.27	Аналитический метод	0.10
9812	2305204.04	437281.65	Аналитический метод	0.10
9813	2305203.47	437297.92	Аналитический метод	0.10
9814	2305209.50	437394.22	Аналитический метод	0.10
9815	2305212.60	437466.99	Аналитический метод	0.10
9816	2305213.12	437495.56	Аналитический метод	0.10
9817	2305215.72	437538.22	Аналитический метод	0.10
9818	2305215.85	437538.81	Аналитический метод	0.10
9819	2305220.62	437551.39	Аналитический метод	0.10
9820	2305223.78	437555.62	Аналитический метод	0.10
9821	2305232.11	437564.84	Аналитический метод	0.10
9822	2305234.42	437566.65	Аналитический метод	0.10
9823	2305237.22	437567.88	Аналитический метод	0.10
9824	2305238.02	437568.05	Аналитический метод	0.10
9825	2305248.51	437567.42	Аналитический метод	0.10
9826	2305261.21	437567.81	Аналитический метод	0.10
9827	2305276.46	437576.20	Аналитический метод	0.10
9828	2305285.56	437584.26	Аналитический метод	0.10
9829	2305314.05	437619.10	Аналитический метод	0.10
9830	2305320.19	437627.33	Аналитический метод	0.10
9831	2305346.71	437660.20	Аналитический метод	0.10
9832	2305354.24	437670.57	Аналитический метод	0.10
9833	2305353.55	437678.15	Аналитический метод	0.10
9834	2305351.66	437692.37	Аналитический метод	0.10
9835	2305351.64	437692.76	Аналитический метод	0.10
9836	2305357.49	437781.39	Аналитический метод	0.10
9837	2305357.53	437781.66	Аналитический метод	0.10
9838	2305360.00	437793.88	Аналитический метод	0.10
9839	2305360.55	437794.89	Аналитический метод	0.10
9840	2305361.70	437795.46	Аналитический метод	0.10
9841	2305389.22	437799.07	Аналитический метод	0.10
9842	2305406.91	437800.19	Аналитический метод	0.10
9843	2305425.60	437802.48	Аналитический метод	0.10
9844	2305482.28	437818.24	Аналитический метод	0.10

1	2	3	4	5
9845	2305553.31	437837.13	Аналитический метод	0.10
9846	2305616.62	437855.97	Аналитический метод	0.10
9847	2305663.77	437865.11	Аналитический метод	0.10
9848	2305715.09	437880.40	Аналитический метод	0.10
9849	2305725.27	437883.04	Аналитический метод	0.10
9850	2305725.80	437883.10	Аналитический метод	0.10
9851	2305731.93	437883.00	Аналитический метод	0.10
9852	2305739.46	437903.78	Аналитический метод	0.10
9853	2305801.75	438066.47	Аналитический метод	0.10
9854	2305811.00	438088.05	Аналитический метод	0.10
9855	2305827.68	438130.35	Аналитический метод	0.10
9856	2305850.21	438179.56	Аналитический метод	0.10
9857	2305872.00	438229.40	Аналитический метод	0.10
9858	2305886.60	438273.45	Аналитический метод	0.10
9859	2305902.58	438314.70	Аналитический метод	0.10
9860	2305924.84	438363.68	Аналитический метод	0.10
9861	2305968.40	438477.98	Аналитический метод	0.10
9862	2305979.57	438502.87	Аналитический метод	0.10
9863	2305994.96	438543.71	Аналитический метод	0.10
9864	2306008.55	438581.80	Аналитический метод	0.10
9865	2306008.67	438582.08	Аналитический метод	0.10
9866	2306028.39	438618.61	Аналитический метод	0.10
9867	2306057.60	438657.83	Аналитический метод	0.10
9868	2306068.34	438676.06	Аналитический метод	0.10
9869	2306138.76	438785.61	Аналитический метод	0.10
9870	2306171.70	438831.21	Аналитический метод	0.10
9871	2306209.37	438873.67	Аналитический метод	0.10
9872	2306247.63	438917.53	Аналитический метод	0.10
9873	2306259.14	438931.37	Аналитический метод	0.10
9874	2306275.67	438949.33	Аналитический метод	0.10
9875	2306304.65	438982.49	Аналитический метод	0.10
9876	2306326.05	439008.91	Аналитический метод	0.10
9877	2306335.75	439018.30	Аналитический метод	0.10
9878	2306338.20	439021.57	Аналитический метод	0.10
9879	2306367.27	439056.13	Аналитический метод	0.10
9880	2306396.72	439093.21	Аналитический метод	0.10
9881	2306438.38	439138.53	Аналитический метод	0.10
9882	2306471.66	439180.63	Аналитический метод	0.10
9883	2306506.76	439218.44	Аналитический метод	0.10
9884	2306601.76	439331.46	Аналитический метод	0.10
9885	2306660.99	439398.63	Аналитический метод	0.10
9886	2306676.62	439416.78	Аналитический метод	0.10
9887	2306688.46	439433.23	Аналитический метод	0.10
9888	2306688.66	439433.47	Аналитический метод	0.10
9889	2306707.93	439452.87	Аналитический метод	0.10
9890	2306725.09	439473.62	Аналитический метод	0.10
9891	2306744.95	439497.97	Аналитический метод	0.10
9892	2306745.37	439498.36	Аналитический метод	0.10
9893	2306749.40	439501.12	Аналитический метод	0.10
9894	2306758.65	439511.83	Аналитический метод	0.10
9895	2306782.82	439541.86	Аналитический метод	0.10
9896	2306851.95	439623.37	Аналитический метод	0.10
9897	2306852.10	439623.53	Аналитический метод	0.10
9898	2306876.68	439647.01	Аналитический метод	0.10
9899	2306911.18	439689.57	Аналитический метод	0.10
9900	2306925.36	439706.57	Аналитический метод	0.10
9901	2306945.15	439726.99	Аналитический метод	0.10
9902	2306959.50	439744.92	Аналитический метод	0.10
9903	2306959.87	439745.23	Аналитический метод	0.10
9904	2306968.01	439750.11	Аналитический метод	0.10
9905	2306970.38	439754.22	Аналитический метод	0.10
9906	2306970.74	439758.15	Аналитический метод	0.10
9907	2306970.92	439758.81	Аналитический метод	0.10
9908	2306979.28	439776.79	Аналитический метод	0.10
9909	2306979.47	439777.13	Аналитический метод	0.10
9910	2306994.07	439797.23	Аналитический метод	0.10
9911	2307005.60	439809.26	Аналитический метод	0.10
9912	2307032.29	439831.76	Аналитический метод	0.10
9913	2307048.28	439849.42	Аналитический метод	0.10
9914	2307049.76	439850.08	Аналитический метод	0.10
9915	2307050.45	439849.96	Аналитический метод	0.10
9916	2307080.03	439839.13	Аналитический метод	0.10

1	2	3	4	5
9917	2307080.36	439838.97	Аналитический метод	0.10
9918	2307152.53	439796.10	Аналитический метод	0.10
9919	2307188.16	439772.73	Аналитический метод	0.10
9920	2307218.53	439751.96	Аналитический метод	0.10
9921	2307257.65	439726.17	Аналитический метод	0.10
9922	2307272.53	439717.31	Аналитический метод	0.10
9923	2307280.83	439710.56	Аналитический метод	0.10
9924	2307285.89	439709.86	Аналитический метод	0.10
9925	2307313.75	439696.87	Аналитический метод	0.10
9926	2307314.31	439696.47	Аналитический метод	0.10
9927	2307314.90	439695.06	Аналитический метод	0.10
9928	2307314.71	439694.20	Аналитический метод	0.10
9929	2307305.46	439674.83	Аналитический метод	0.10
9930	2307307.91	439670.10	Аналитический метод	0.10
9931	2307376.41	439635.87	Аналитический метод	0.10
9932	2307403.24	439621.50	Аналитический метод	0.10
9933	2307447.72	439596.50	Аналитический метод	0.10
9934	2307452.15	439593.67	Аналитический метод	0.10
9935	2307452.69	439592.71	Аналитический метод	0.10
9936	2307454.17	439586.32	Аналитический метод	0.10
9937	2307474.95	439577.39	Аналитический метод	0.10
9938	2307514.92	439558.83	Аналитический метод	0.10
9939	2307588.20	439524.00	Аналитический метод	0.10
9940	2307601.87	439516.63	Аналитический метод	0.10
9941	2307602.33	439516.28	Аналитический метод	0.10
9942	2307602.52	439516.07	Аналитический метод	0.10
9943	2307610.12	439506.00	Аналитический метод	0.10
9944	2307626.58	439500.19	Аналитический метод	0.10
9945	2307632.85	439497.19	Аналитический метод	0.10
9946	2307638.29	439494.92	Аналитический метод	0.10
9947	2307655.63	439484.15	Аналитический метод	0.10
9948	2307656.20	439483.03	Аналитический метод	0.10
9949	2307657.02	439477.46	Аналитический метод	0.10
9950	2307657.16	439472.80	Аналитический метод	0.10
9951	2307670.13	439466.62	Аналитический метод	0.10
9952	2307786.74	439464.20	Аналитический метод	0.10
9953	2307885.69	439488.67	Аналитический метод	0.10
9954	2308975.80	439750.50	Аналитический метод	0.10
9955	2309010.37	439755.70	Аналитический метод	0.10
9956	2309011.79	439755.33	Аналитический метод	0.10
9957	2309012.43	439755.03	Аналитический метод	0.10
9958	2309014.21	439753.75	Аналитический метод	0.10
9959	2309042.17	439742.73	Аналитический метод	0.10
9960	2309094.39	439709.65	Аналитический метод	0.10
9961	2309147.83	439670.48	Аналитический метод	0.10
9962	2309211.83	439638.45	Аналитический метод	0.10
9963	2309240.67	439628.72	Аналитический метод	0.10
9964	2309445.80	439548.50	Аналитический метод	0.10
9965	2309602.53	439490.01	Аналитический метод	0.10
9966	2309786.42	439418.94	Аналитический метод	0.10
9967	2309868.94	439388.37	Аналитический метод	0.10
9968	2309918.62	439368.78	Аналитический метод	0.10
9969	2310008.46	439333.85	Аналитический метод	0.10
9970	2310014.09	439332.23	Аналитический метод	0.10
9971	2310034.70	439324.81	Аналитический метод	0.10
9972	2310041.18	439323.55	Аналитический метод	0.10
9973	2310042.21	439323.00	Аналитический метод	0.10
9974	2310042.69	439322.26	Аналитический метод	0.10
9975	2310044.99	439315.74	Аналитический метод	0.10
9976	2310046.45	439303.33	Аналитический метод	0.10
9977	2310045.22	439294.46	Аналитический метод	0.10
9978	2310043.65	439288.36	Аналитический метод	0.10
9979	2310046.73	439280.65	Аналитический метод	0.10
9980	2310055.89	439271.90	Аналитический метод	0.10
9981	2310061.52	439268.44	Аналитический метод	0.10
9982	2310072.03	439261.61	Аналитический метод	0.10
9983	2310076.95	439261.37	Аналитический метод	0.10
9984	2310081.81	439262.16	Аналитический метод	0.10
9985	2310090.41	439266.01	Аналитический метод	0.10
9986	2310110.06	439274.98	Аналитический метод	0.10
9987	2310114.48	439277.62	Аналитический метод	0.10
9988	2310124.32	439282.34	Аналитический метод	0.10

1	2	3	4	5
9989	2310125.19	439282.54	Аналитический метод	0.10
9990	2310125.79	439282.45	Аналитический метод	0.10
9991	2310175.09	439267.08	Аналитический метод	0.10
9992	2310186.92	439262.07	Аналитический метод	0.10
9993	2310219.74	439248.73	Аналитический метод	0.10
9994	2310279.63	439225.65	Аналитический метод	0.10
9995	2310315.71	439213.85	Аналитический метод	0.10
9996	2310345.72	439210.72	Аналитический метод	0.10
9997	2310409.26	439205.67	Аналитический метод	0.10
9998	2310460.39	439202.56	Аналитический метод	0.10
9999	2310514.65	439197.21	Аналитический метод	0.10
10000	2310587.34	439192.52	Аналитический метод	0.10
10001	2310660.86	439189.01	Аналитический метод	0.10
10002	2310750.17	439181.80	Аналитический метод	0.10
10003	2310793.38	439179.67	Аналитический метод	0.10
10004	2310846.13	439176.39	Аналитический метод	0.10
10005	2310910.00	439171.24	Аналитический метод	0.10
10006	2310969.02	439168.14	Аналитический метод	0.10
10007	2310990.51	439164.80	Аналитический метод	0.10
10008	2311039.86	439151.52	Аналитический метод	0.10
10009	2311060.84	439145.08	Аналитический метод	0.10
10010	2311088.56	439134.96	Аналитический метод	0.10
10011	2311114.52	439123.84	Аналитический метод	0.10
10012	2311142.11	439114.31	Аналитический метод	0.10
10013	2311151.60	439110.23	Аналитический метод	0.10
10014	2311151.80	439110.13	Аналитический метод	0.10
10015	2311178.04	439095.26	Аналитический метод	0.10
10016	2311213.03	439075.00	Аналитический метод	0.10
10017	2311236.40	439060.62	Аналитический метод	0.10
10018	2311253.32	439051.36	Аналитический метод	0.10
10019	2311264.77	439044.33	Аналитический метод	0.10
10020	2311334.70	438996.35	Аналитический метод	0.10
10021	2311445.59	438919.41	Аналитический метод	0.10
10022	2311468.56	438902.65	Аналитический метод	0.10
10023	2311563.92	438839.30	Аналитический метод	0.10
10024	2311598.94	438813.74	Аналитический метод	0.10
10025	2311636.45	438788.76	Аналитический метод	0.10
10026	2311666.17	438764.93	Аналитический метод	0.10
10027	2311675.60	438757.85	Аналитический метод	0.10
10028	2311687.58	438750.56	Аналитический метод	0.10
10029	2311697.14	438747.08	Аналитический метод	0.10
10030	2311703.26	438751.63	Аналитический метод	0.10
10031	2311707.86	438759.78	Аналитический метод	0.10
10032	2311749.71	438816.66	Аналитический метод	0.10
10033	2311764.00	438836.73	Аналитический метод	0.10
10034	2311788.24	438874.35	Аналитический метод	0.10
10035	2311803.66	438896.09	Аналитический метод	0.10
10036	2311878.56	439002.43	Аналитический метод	0.10
10037	2311923.96	439067.02	Аналитический метод	0.10
10038	2311973.32	439135.71	Аналитический метод	0.10
10039	2312004.65	439181.38	Аналитический метод	0.10
10040	2312030.53	439219.49	Аналитический метод	0.10
10041	2312181.82	439442.27	Аналитический метод	0.10
10042	2312290.19	439599.60	Аналитический метод	0.10
10043	2312394.10	439749.01	Аналитический метод	0.10
10044	2312461.93	439849.63	Аналитический метод	0.10
10045	2312502.94	439911.53	Аналитический метод	0.10
10046	2312580.67	440026.02	Аналитический метод	0.10
10047	2312681.16	440169.29	Аналитический метод	0.10
10048	2312829.41	440387.53	Аналитический метод	0.10
10049	2312884.01	440471.04	Аналитический метод	0.10
10050	2312904.92	440498.29	Аналитический метод	0.10
10051	2312906.43	440498.94	Аналитический метод	0.10
10052	2312907.06	440498.84	Аналитический метод	0.10
10053	2312913.49	440496.71	Аналитический метод	0.10
10054	2312916.09	440500.62	Аналитический метод	0.10
10055	2312917.50	440501.21	Аналитический метод	0.10
10056	2312917.96	440501.16	Аналитический метод	0.10
10057	2312959.79	440491.38	Аналитический метод	0.10
10058	2312973.11	440484.64	Аналитический метод	0.10
10059	2313009.03	440462.58	Аналитический метод	0.10
10060	2313014.33	440463.99	Аналитический метод	0.10

1	2	3	4	5
10061	2313038.08	440483.56	Аналитический метод	0.10
10062	2313038.81	440483.95	Аналитический метод	0.10
10063	2313052.90	440487.87	Аналитический метод	0.10
10064	2313068.17	440489.85	Аналитический метод	0.10
10065	2313198.96	440486.93	Аналитический метод	0.10
10066	2313445.45	440481.94	Аналитический метод	0.10
10067	2313758.22	440476.96	Аналитический метод	0.10
10068	2314325.36	440476.23	Аналитический метод	0.10
10069	2315136.05	440450.62	Аналитический метод	0.10
10070	2315143.57	440450.84	Аналитический метод	0.10
10071	2315392.79	440436.34	Аналитический метод	0.10
10072	2315662.65	440427.13	Аналитический метод	0.10
10073	2315727.23	440416.69	Аналитический метод	0.10
10074	2315727.99	440416.40	Аналитический метод	0.10
10075	2316032.84	440219.79	Аналитический метод	0.10
10076	2316116.11	440160.95	Аналитический метод	0.10
10077	2316199.02	440111.16	Аналитический метод	0.10
10078	2316262.57	440081.32	Аналитический метод	0.10
10079	2316418.76	440040.77	Аналитический метод	0.10
10080	2316521.05	440017.46	Аналитический метод	0.10
10081	2316582.45	440003.75	Аналитический метод	0.10
10082	2316678.94	439980.39	Аналитический метод	0.10
10083	2316762.75	439963.51	Аналитический метод	0.10
10084	2317238.52	439830.97	Аналитический метод	0.10
10085	2317287.76	439816.68	Аналитический метод	0.10
10086	2317356.20	439801.64	Аналитический метод	0.10
10087	2317400.91	439793.02	Аналитический метод	0.10
10088	2317417.19	439789.07	Аналитический метод	0.10
10089	2317452.15	439786.23	Аналитический метод	0.10
10090	2317512.73	439780.12	Аналитический метод	0.10
10091	2317885.51	439738.54	Аналитический метод	0.10
10092	2318235.11	439700.10	Аналитический метод	0.10
10093	2318278.59	439701.54	Аналитический метод	0.10
10094	2318370.92	439701.80	Аналитический метод	0.10
10095	2318619.30	439700.26	Аналитический метод	0.10
10096	2318772.49	439697.99	Аналитический метод	0.10
10097	2318978.46	439700.33	Аналитический метод	0.10
10098	2319136.72	439701.96	Аналитический метод	0.10
10099	2319187.58	439702.63	Аналитический метод	0.10
10100	2319451.66	439706.83	Аналитический метод	0.10
10101	2319510.30	439708.20	Аналитический метод	0.10
10102	2319918.32	439713.77	Аналитический метод	0.10
10103	2320107.96	439714.81	Аналитический метод	0.10
10104	2320291.45	439711.18	Аналитический метод	0.10
10105	2320297.75	439710.95	Аналитический метод	0.10
10106	2320309.63	439709.30	Аналитический метод	0.10
10107	2320339.70	439704.67	Аналитический метод	0.10
10108	2320359.28	439701.19	Аналитический метод	0.10
10109	2320381.56	439700.18	Аналитический метод	0.10
10110	2320674.30	439696.27	Аналитический метод	0.10
10111	2320792.55	439695.54	Аналитический метод	0.10
10112	2320876.14	439696.86	Аналитический метод	0.10
10113	2321370.02	439699.65	Аналитический метод	0.10
10114	2321673.50	439697.21	Аналитический метод	0.10
10115	2322030.69	439700.38	Аналитический метод	0.10
10116	2322235.38	439703.77	Аналитический метод	0.10
10117	2322729.51	439718.50	Аналитический метод	0.10
10118	2323077.55	439714.14	Аналитический метод	0.10
10119	2323099.20	439714.77	Аналитический метод	0.10
10120	2323697.95	439727.05	Аналитический метод	0.10
10121	2323909.96	439725.92	Аналитический метод	0.10
10122	2323914.57	439725.72	Аналитический метод	0.10
10123	2323753.80	439897.55	Аналитический метод	0.10
10124	2323567.96	440103.87	Аналитический метод	0.10
10125	2322861.38	440896.76	Аналитический метод	0.10
10126	2322171.75	441678.58	Аналитический метод	0.10
10127	2322033.86	441824.03	Аналитический метод	0.10
10128	2321469.03	442450.21	Аналитический метод	0.10
10129	2321249.94	442690.99	Аналитический метод	0.10
10130	2321037.84	442933.89	Аналитический метод	0.10
10131	2318682.41	445566.15	Аналитический метод	0.10
10132	2318579.71	445667.70	Аналитический метод	0.10

1	2	3	4	5
10133	2317683.59	445726.46	Аналитический метод	0.10
10134	2317678.34	445727.39	Аналитический метод	0.10
10135	2316587.33	446039.95	Аналитический метод	0.10
10136	2316581.71	446042.32	Аналитический метод	0.10
10137	2316579.61	446043.69	Аналитический метод	0.10
10138	2316075.04	446406.65	Аналитический метод	0.10
10139	2316067.99	446414.44	Аналитический метод	0.10
10140	2316066.34	446417.88	Аналитический метод	0.10
10141	2316036.23	446495.24	Аналитический метод	0.10
10142	2316035.14	446498.85	Аналитический метод	0.10
10143	2316022.78	446553.92	Аналитический метод	0.10
10144	2315978.89	446693.84	Аналитический метод	0.10
10145	2315918.92	446898.00	Аналитический метод	0.10
10146	2315899.03	446962.61	Аналитический метод	0.10
10147	2315887.88	446983.53	Аналитический метод	0.10
10148	2315863.70	446955.94	Аналитический метод	0.10
10149	2315842.68	446932.02	Аналитический метод	0.10
10150	2315816.12	446902.02	Аналитический метод	0.10
10151	2315796.06	446878.93	Аналитический метод	0.10
10152	2315820.55	446883.03	Аналитический метод	0.10
10153	2315820.97	446883.51	Аналитический метод	0.10
10154	2315822.46	446882.19	Аналитический метод	0.10
10155	2315821.14	446880.69	Аналитический метод	0.10
10156	2315820.76	446881.03	Аналитический метод	0.10
10157	2315797.81	446877.19	Аналитический метод	0.10
10158	2315816.95	446873.78	Аналитический метод	0.10
10159	2315817.21	446874.11	Аналитический метод	0.10
10160	2315818.77	446872.86	Аналитический метод	0.10
10161	2315817.52	446871.30	Аналитический метод	0.10
10162	2315816.94	446871.76	Аналитический метод	0.10
10163	2315793.46	446875.94	Аналитический метод	0.10
10164	2315792.97	446875.51	Аналитический метод	0.10
10165	2315766.34	446859.29	Аналитический метод	0.10
10166	2315739.97	446843.50	Аналитический метод	0.10
10167	2315681.57	446809.56	Аналитический метод	0.10
10168	2315641.32	446786.54	Аналитический метод	0.10
10169	2315640.18	446786.29	Аналитический метод	0.10
10170	2315541.89	446793.69	Аналитический метод	0.10
10171	2315526.86	446765.16	Аналитический метод	0.10
10172	2315523.55	446731.70	Аналитический метод	0.10
10173	2315524.84	446693.69	Аналитический метод	0.10
10174	2315524.57	446692.62	Аналитический метод	0.10
10175	2315500.73	446651.52	Аналитический метод	0.10
10176	2315484.48	446628.30	Аналитический метод	0.10
10177	2315499.15	446601.88	Аналитический метод	0.10
10178	2315511.72	446578.34	Аналитический метод	0.10
10179	2315523.63	446553.02	Аналитический метод	0.10
10180	2315523.76	446552.67	Аналитический метод	0.10
10181	2315530.69	446525.82	Аналитический метод	0.10
10182	2315530.75	446525.41	Аналитический метод	0.10
10183	2315532.16	446493.58	Аналитический метод	0.10
10184	2315531.89	446492.49	Аналитический метод	0.10
10185	2315531.16	446491.76	Аналитический метод	0.10
10186	2315530.21	446491.49	Аналитический метод	0.10
10187	2315526.49	446491.39	Аналитический метод	0.10
10188	2315525.44	446491.66	Аналитический метод	0.10
10189	2315524.71	446492.39	Аналитический метод	0.10
10190	2315524.44	446493.39	Аналитический метод	0.10
10191	2315524.71	446494.39	Аналитический метод	0.10
10192	2315525.44	446495.12	Аналитический метод	0.10
10193	2315526.39	446495.39	Аналитический метод	0.10
10194	2315528.07	446495.43	Аналитический метод	0.10
10195	2315526.76	446525.02	Аналитический метод	0.10
10196	2315519.93	446551.49	Аналитический метод	0.10
10197	2315508.12	446576.59	Аналитический метод	0.10
10198	2315495.64	446599.95	Аналитический метод	0.10
10199	2315480.37	446627.45	Аналитический метод	0.10
10200	2315480.12	446628.42	Аналитический метод	0.10
10201	2315480.48	446629.57	Аналитический метод	0.10
10202	2315497.31	446653.60	Аналитический метод	0.10
10203	2315520.82	446694.13	Аналитический метод	0.10
10204	2315519.55	446731.69	Аналитический метод	0.10

1	2	3	4	5
10205	2315519.56	446731.96	Аналитический метод	0.10
10206	2315522.92	446765.95	Аналитический метод	0.10
10207	2315523.14	446766.68	Аналитический метод	0.10
10208	2315538.96	446796.71	Аналитический метод	0.10
10209	2315539.73	446797.51	Аналитический метод	0.10
10210	2315540.88	446797.77	Аналитический метод	0.10
10211	2315639.87	446790.32	Аналитический метод	0.10
10212	2315679.57	446813.02	Аналитический метод	0.10
10213	2315737.94	446846.95	Аналитический метод	0.10
10214	2315764.27	446862.71	Аналитический метод	0.10
10215	2315789.35	446878.00	Аналитический метод	0.10
10216	2315762.77	446899.15	Аналитический метод	0.10
10217	2315762.29	446899.14	Аналитический метод	0.10
10218	2315762.23	446901.14	Аналитический метод	0.10
10219	2315764.24	446901.20	Аналитический метод	0.10
10220	2315764.26	446900.51	Аналитический метод	0.10
10221	2315777.74	446889.79	Аналитический метод	0.10
10222	2315764.55	446902.78	Аналитический метод	0.10
10223	2315764.10	446902.77	Аналитический метод	0.10
10224	2315764.05	446904.77	Аналитический метод	0.10
10225	2315766.05	446904.83	Аналитический метод	0.10
10226	2315766.07	446904.08	Аналитический метод	0.10
10227	2315791.16	446879.39	Аналитический метод	0.10
10228	2315813.11	446904.65	Аналитический метод	0.10
10229	2315839.68	446934.66	Аналитический метод	0.10
10230	2315860.70	446958.58	Аналитический метод	0.10
10231	2315885.87	446987.29	Аналитический метод	0.10
10232	2315861.58	447032.88	Аналитический метод	0.10
10233	2315435.88	447664.77	Аналитический метод	0.10
10234	2315127.56	448018.88	Аналитический метод	0.10
10235	2314922.73	448078.12	Аналитический метод	0.10
10236	2314084.51	448304.70	Аналитический метод	0.10
10237	2313975.98	448338.46	Аналитический метод	0.10
10238	2313704.79	448410.51	Аналитический метод	0.10
10239	2313527.28	448461.75	Аналитический метод	0.10
10240	2313042.13	448598.07	Аналитический метод	0.10
10241	2312623.45	448710.89	Аналитический метод	0.10
10242	2312513.20	448746.43	Аналитический метод	0.10
10243	2312508.38	448748.59	Аналитический метод	0.10
10244	2312504.03	448751.75	Аналитический метод	0.10
10245	2312416.29	448831.81	Аналитический метод	0.10
10246	2312103.33	449125.90	Аналитический метод	0.10
10247	2311837.92	449376.60	Аналитический метод	0.10
10248	2311826.66	449373.56	Аналитический метод	0.10
10249	2311814.16	449376.91	Аналитический метод	0.10
10250	2311810.36	449379.61	Аналитический метод	0.10
10251	2311682.90	449489.20	Аналитический метод	0.10
10252	2311677.55	449495.67	Аналитический метод	0.10
10253	2311674.20	449508.16	Аналитический метод	0.10
10254	2311675.94	449514.66	Аналитический метод	0.10
10255	2311581.08	449637.58	Аналитический метод	0.10
10256	2311451.06	449811.54	Аналитический метод	0.10
10257	2310577.09	450474.22	Аналитический метод	0.10
10258	2309806.03	451039.78	Аналитический метод	0.10
10259	2308987.63	451635.99	Аналитический метод	0.10
10260	2308570.08	451941.98	Аналитический метод	0.10
10261	2308553.48	451955.11	Аналитический метод	0.10
10262	2308550.46	451956.59	Аналитический метод	0.10
10263	2307853.98	451806.30	Аналитический метод	0.10
10264	2307849.60	451787.76	Аналитический метод	0.10
10265	2307853.98	451788.86	Аналитический метод	0.10
10266	2307854.22	451788.89	Аналитический метод	0.10
10267	2307854.93	451788.60	Аналитический метод	0.10
10268	2307855.22	451787.89	Аналитический метод	0.10
10269	2307854.93	451787.18	Аналитический метод	0.10
10270	2307854.46	451786.92	Аналитический метод	0.10
10271	2307849.07	451785.56	Аналитический метод	0.10
10272	2307834.42	451726.24	Аналитический метод	0.10
10273	2307823.26	451671.44	Аналитический метод	0.10
10274	2307827.47	451630.09	Аналитический метод	0.10
10275	2307836.28	451573.41	Аналитический метод	0.10
10276	2307844.34	451519.57	Аналитический метод	0.10

1	2	3	4	5
10277	2307852.67	451465.76	Аналитический метод	0.10
10278	2307861.53	451409.69	Аналитический метод	0.10
10279	2307872.66	451356.92	Аналитический метод	0.10
10280	2307892.33	451305.56	Аналитический метод	0.10
10281	2307914.40	451256.91	Аналитический метод	0.10
10282	2307936.00	451209.03	Аналитический метод	0.10
10283	2307939.80	451200.42	Аналитический метод	0.10
10284	2307960.80	451153.14	Аналитический метод	0.10
10285	2307984.07	451102.16	Аналитический метод	0.10
10286	2308006.34	451051.62	Аналитический метод	0.10
10287	2308029.01	451000.84	Аналитический метод	0.10
10288	2308051.03	450953.06	Аналитический метод	0.10
10289	2308073.81	450900.95	Аналитический метод	0.10
10290	2308096.94	450849.73	Аналитический метод	0.10
10291	2308123.70	450794.59	Аналитический метод	0.10
10292	2308149.38	450759.98	Аналитический метод	0.10
10293	2308182.09	450717.52	Аналитический метод	0.10
10294	2308215.50	450674.64	Аналитический метод	0.10
10295	2308250.54	450629.48	Аналитический метод	0.10
10296	2308281.78	450589.42	Аналитический метод	0.10
10297	2308317.33	450544.03	Аналитический метод	0.10
10298	2308350.78	450500.29	Аналитический метод	0.10
10299	2308381.19	450460.94	Аналитический метод	0.10
10300	2308409.05	450425.99	Аналитический метод	0.10
10301	2308442.97	450382.05	Аналитический метод	0.10
10302	2308475.91	450338.43	Аналитический метод	0.10
10303	2308508.07	450298.35	Аналитический метод	0.10
10304	2308533.84	450265.09	Аналитический метод	0.10
10305	2308561.10	450231.10	Аналитический метод	0.10
10306	2308585.78	450198.06	Аналитический метод	0.10
10307	2308619.13	450155.10	Аналитический метод	0.10
10308	2308636.29	450133.90	Аналитический метод	0.10
10309	2308650.41	450115.34	Аналитический метод	0.10
10310	2308651.11	450114.29	Аналитический метод	0.10
10311	2308652.45	450109.29	Аналитический метод	0.10
10312	2308651.11	450104.29	Аналитический метод	0.10
10313	2308647.65	450100.75	Аналитический метод	0.10
10314	2308605.17	450074.87	Аналитический метод	0.10
10315	2308571.75	450055.25	Аналитический метод	0.10
10316	2308535.65	450033.15	Аналитический метод	0.10
10317	2308501.65	450013.48	Аналитический метод	0.10
10318	2308464.78	449991.80	Аналитический метод	0.10
10319	2308425.92	449967.56	Аналитический метод	0.10
10320	2308387.26	449943.01	Аналитический метод	0.10
10321	2308351.47	449922.98	Аналитический метод	0.10
10322	2308320.64	449903.98	Аналитический метод	0.10
10323	2308287.26	449884.44	Аналитический метод	0.10
10324	2308254.50	449864.82	Аналитический метод	0.10
10325	2308218.30	449842.68	Аналитический метод	0.10
10326	2308186.00	449823.03	Аналитический метод	0.10
10327	2308152.89	449803.53	Аналитический метод	0.10
10328	2308147.82	449802.15	Аналитический метод	0.10
10329	2308142.82	449803.49	Аналитический метод	0.10
10330	2308139.16	449807.15	Аналитический метод	0.10
10331	2308137.82	449812.15	Аналитический метод	0.10
10332	2308139.16	449817.15	Аналитический метод	0.10
10333	2308142.75	449820.77	Аналитический метод	0.10
10334	2308175.66	449840.15	Аналитический метод	0.10
10335	2308207.87	449859.75	Аналитический метод	0.10
10336	2308244.10	449881.91	Аналитический метод	0.10
10337	2308277.03	449901.63	Аналитический метод	0.10
10338	2308310.24	449921.06	Аналитический метод	0.10
10339	2308341.15	449940.11	Аналитический метод	0.10
10340	2308377.25	449960.33	Аналитический метод	0.10
10341	2308415.23	449984.46	Аналитический метод	0.10
10342	2308454.53	450008.97	Аналитический метод	0.10
10343	2308491.60	450030.78	Аналитический метод	0.10
10344	2308525.32	450050.27	Аналитический метод	0.10
10345	2308561.55	450072.45	Аналитический метод	0.10
10346	2308594.84	450091.99	Аналитический метод	0.10
10347	2308627.78	450112.06	Аналитический метод	0.10
10348	2308620.65	450121.44	Аналитический метод	0.10

1	2	3	4	5
10349	2308603.52	450142.60	Аналитический метод	0.10
10350	2308569.81	450186.02	Аналитический метод	0.10
10351	2308545.39	450218.72	Аналитический метод	0.10
10352	2308518.09	450252.77	Аналитический метод	0.10
10353	2308492.42	450285.90	Аналитический метод	0.10
10354	2308460.04	450326.26	Аналитический метод	0.10
10355	2308427.10	450369.87	Аналитический метод	0.10
10356	2308393.26	450413.71	Аналитический метод	0.10
10357	2308365.50	450448.54	Аналитический метод	0.10
10358	2308334.91	450488.13	Аналитический метод	0.10
10359	2308301.55	450531.74	Аналитический метод	0.10
10360	2308266.01	450577.11	Аналитический метод	0.10
10361	2308234.76	450617.19	Аналитический метод	0.10
10362	2308199.72	450662.35	Аналитический метод	0.10
10363	2308166.26	450705.30	Аналитический метод	0.10
10364	2308133.37	450747.99	Аналитический метод	0.10
10365	2308107.08	450783.42	Аналитический метод	0.10
10366	2308106.11	450785.01	Аналитический метод	0.10
10367	2308078.77	450841.37	Аналитический метод	0.10
10368	2308055.51	450892.88	Аналитический метод	0.10
10369	2308032.83	450944.77	Аналитический метод	0.10
10370	2308010.77	450992.63	Аналитический метод	0.10
10371	2307988.07	451043.49	Аналитический метод	0.10
10372	2307965.85	451093.92	Аналитический метод	0.10
10373	2307942.54	451144.97	Аналитический метод	0.10
10374	2307921.51	451192.33	Аналитический метод	0.10
10375	2307917.72	451200.91	Аналитический метод	0.10
10376	2307896.17	451248.68	Аналитический метод	0.10
10377	2307873.76	451298.12	Аналитический метод	0.10
10378	2307853.70	451350.50	Аналитический метод	0.10
10379	2307853.26	451352.02	Аналитический метод	0.10
10380	2307841.81	451406.32	Аналитический метод	0.10
10381	2307832.91	451462.68	Аналитический метод	0.10
10382	2307824.57	451516.53	Аналитический метод	0.10
10383	2307816.50	451570.42	Аналитический метод	0.10
10384	2307807.60	451627.80	Аналитический метод	0.10
10385	2307803.21	451670.93	Аналитический метод	0.10
10386	2307803.36	451673.93	Аналитический метод	0.10
10387	2307814.95	451730.84	Аналитический метод	0.10
10388	2307828.66	451786.28	Аналитический метод	0.10
10389	2307832.63	451802.62	Аналитический метод	0.10
10390	2307822.83	451801.00	Аналитический метод	0.10
10391	2307792.46	451793.99	Аналитический метод	0.10
10392	2307456.11	451722.72	Аналитический метод	0.10
10393	2307234.64	451674.51	Аналитический метод	0.10
10394	2306786.24	451582.44	Аналитический метод	0.10
10395	2306507.33	451522.80	Аналитический метод	0.10
10396	2306421.17	451476.19	Аналитический метод	0.10
10397	2306361.53	451442.57	Аналитический метод	0.10
10398	2306195.95	451360.99	Аналитический метод	0.10
10399	2306173.39	451351.53	Аналитический метод	0.10
10400	2306168.05	451349.97	Аналитический метод	0.10
10401	2306146.40	451346.19	Аналитический метод	0.10
10402	2306089.33	451333.12	Аналитический метод	0.10
10403	2305856.63	451282.75	Аналитический метод	0.10
10404	2305190.78	451141.46	Аналитический метод	0.10
10405	2304249.84	450939.97	Аналитический метод	0.10
10406	2303400.92	450763.94	Аналитический метод	0.10
10407	2302204.63	450508.40	Аналитический метод	0.10
10408	2302059.84	450480.15	Аналитический метод	0.10
10409	2301110.08	450278.82	Аналитический метод	0.10
10410	2300216.42	450091.31	Аналитический метод	0.10
10411	2299856.23	450014.87	Аналитический метод	0.10
10412	2299447.20	449924.58	Аналитический метод	0.10
10413	2299235.71	449883.18	Аналитический метод	0.10
10414	2297329.34	449480.23	Аналитический метод	0.10
10415	2296655.28	449334.74	Аналитический метод	0.10
10416	2296410.24	449285.68	Аналитический метод	0.10
10417	2295690.10	449155.40	Аналитический метод	0.10
10418	2294897.78	449028.63	Аналитический метод	0.10
10419	2294706.21	448999.26	Аналитический метод	0.10
10420	2294400.53	448955.51	Аналитический метод	0.10

1	2	3	4	5
10421	2294103.55	448904.30	Аналитический метод	0.10
10422	2293528.26	448494.59	Аналитический метод	0.10
10423	2293523.32	448490.82	Аналитический метод	0.10
10424	2293550.51	448396.60	Аналитический метод	0.10
10425	2293580.73	448269.59	Аналитический метод	0.10
10426	2293587.00	448273.08	Аналитический метод	0.10
10427	2293594.43	448277.23	Аналитический метод	0.10
10428	2293601.85	448281.36	Аналитический метод	0.10
10429	2293609.25	448285.49	Аналитический метод	0.10
10430	2293616.69	448289.64	Аналитический метод	0.10
10431	2293622.12	448292.67	Аналитический метод	0.10
10432	2293622.61	448292.80	Аналитический метод	0.10
10433	2293623.32	448292.51	Аналитический метод	0.10
10434	2293623.61	448291.80	Аналитический метод	0.10
10435	2293623.32	448291.09	Аналитический метод	0.10
10436	2293623.10	448290.93	Аналитический метод	0.10
10437	2293617.67	448287.90	Аналитический метод	0.10
10438	2293610.23	448283.75	Аналитический метод	0.10
10439	2293602.83	448279.62	Аналитический метод	0.10
10440	2293595.41	448275.49	Аналитический метод	0.10
10441	2293587.98	448271.34	Аналитический метод	0.10
10442	2293580.69	448267.28	Аналитический метод	0.10
10443	2293575.08	448261.09	Аналитический метод	0.10
10444	2293569.37	448254.79	Аналитический метод	0.10
10445	2293563.65	448248.48	Аналитический метод	0.10
10446	2293557.90	448242.22	Аналитический метод	0.10
10447	2293552.18	448235.91	Аналитический метод	0.10
10448	2293548.27	448231.51	Аналитический метод	0.10
10449	2293547.52	448231.18	Аналитический метод	0.10
10450	2293546.81	448231.47	Аналитический метод	0.10
10451	2293546.52	448232.18	Аналитический метод	0.10
10452	2293546.77	448232.85	Аналитический метод	0.10
10453	2293550.70	448237.25	Аналитический метод	0.10
10454	2293556.42	448243.57	Аналитический метод	0.10
10455	2293562.17	448249.82	Аналитический метод	0.10
10456	2293567.89	448256.13	Аналитический метод	0.10
10457	2293573.60	448262.43	Аналитический метод	0.10
10458	2293578.97	448268.35	Аналитический метод	0.10
10459	2293548.58	448396.07	Аналитический метод	0.10
10460	2293521.62	448489.52	Аналитический метод	0.10
10461	2292792.95	447932.89	Аналитический метод	0.10
10462	2292385.45	447620.03	Аналитический метод	0.10
10463	2291985.20	447314.85	Аналитический метод	0.10
10464	2291984.17	447314.11	Аналитический метод	0.10
10465	2291778.25	447172.88	Аналитический метод	0.10
10466	2291772.61	447170.01	Аналитический метод	0.10
10467	2291495.51	447069.87	Аналитический метод	0.10
10468	2291491.00	447068.70	Аналитический метод	0.10
10469	2291417.92	447056.88	Аналитический метод	0.10
10470	2291076.67	446967.45	Аналитический метод	0.10
10471	2290652.75	446836.53	Аналитический метод	0.10
10472	2290651.61	446836.21	Аналитический метод	0.10
10473	2290087.81	446690.92	Аналитический метод	0.10
10474	2289844.53	446619.47	Аналитический метод	0.10
10475	2289068.67	446062.74	Аналитический метод	0.10
10476	2288151.99	445415.19	Аналитический метод	0.10
10477	2287443.53	444922.02	Аналитический метод	0.10
10478	2287323.83	444836.74	Аналитический метод	0.10
10479	2286182.99	444061.81	Аналитический метод	0.10
10480	2286182.70	444061.63	Аналитический метод	0.10
10481	2286032.54	443962.63	Аналитический метод	0.10
10482	2285966.49	443916.48	Аналитический метод	0.10
10483	2285964.14	443915.04	Аналитический метод	0.10
10484	2285737.21	443791.28	Аналитический метод	0.10
10485	2285676.88	443742.80	Аналитический метод	0.10
10486	2285414.45	443404.25	Аналитический метод	0.10
10487	2285421.59	443401.48	Аналитический метод	0.10
10488	2285421.83	443401.35	Аналитический метод	0.10
10489	2285514.72	443332.44	Аналитический метод	0.10
10490	2285514.92	443332.25	Аналитический метод	0.10
10491	2285535.34	443305.42	Аналитический метод	0.10
10492	2285546.61	443284.05	Аналитический метод	0.10

1	2	3	4	5
10493	2285553.15	443287.69	Аналитический метод	0.10
10494	2285560.58	443291.84	Аналитический метод	0.10
10495	2285567.98	443295.97	Аналитический метод	0.10
10496	2285575.41	443300.11	Аналитический метод	0.10
10497	2285582.84	443304.25	Аналитический метод	0.10
10498	2285588.27	443307.28	Аналитический метод	0.10
10499	2285588.76	443307.41	Аналитический метод	0.10
10500	2285589.47	443307.12	Аналитический метод	0.10
10501	2285589.76	443306.41	Аналитический метод	0.10
10502	2285589.47	443305.70	Аналитический метод	0.10
10503	2285589.25	443305.54	Аналитический метод	0.10
10504	2285583.82	443302.51	Аналитический метод	0.10
10505	2285576.39	443298.37	Аналитический метод	0.10
10506	2285568.96	443294.23	Аналитический метод	0.10
10507	2285561.56	443290.10	Аналитический метод	0.10
10508	2285554.13	443285.95	Аналитический метод	0.10
10509	2285546.47	443281.72	Аналитический метод	0.10
10510	2285538.28	443279.42	Аналитический метод	0.10
10511	2285530.09	443277.13	Аналитический метод	0.10
10512	2285521.89	443274.83	Аналитический метод	0.10
10513	2285513.69	443272.59	Аналитический метод	0.10
10514	2285505.49	443270.29	Аналитический метод	0.10
10515	2285499.84	443268.65	Аналитический метод	0.10
10516	2285499.56	443268.61	Аналитический метод	0.10
10517	2285498.85	443268.90	Аналитический метод	0.10
10518	2285498.56	443269.61	Аналитический метод	0.10
10519	2285498.85	443270.32	Аналитический метод	0.10
10520	2285499.28	443270.57	Аналитический метод	0.10
10521	2285504.94	443272.21	Аналитический метод	0.10
10522	2285513.15	443274.51	Аналитический метод	0.10
10523	2285521.35	443276.75	Аналитический метод	0.10
10524	2285529.55	443279.05	Аналитический метод	0.10
10525	2285537.74	443281.34	Аналитический метод	0.10
10526	2285544.74	443283.31	Аналитический метод	0.10
10527	2285533.69	443304.27	Аналитический метод	0.10
10528	2285513.41	443330.92	Аналитический метод	0.10
10529	2285420.74	443399.67	Аналитический метод	0.10
10530	2285413.17	443402.61	Аналитический метод	0.10
10531	2285409.91	443398.40	Аналитический метод	0.10
10532	2285407.20	443395.44	Аналитический метод	0.10
10533	2285219.39	443220.21	Аналитический метод	0.10
10534	2284958.36	442941.98	Аналитический метод	0.10
10535	2284953.67	442938.09	Аналитический метод	0.10
10536	2284609.10	442716.06	Аналитический метод	0.10
10537	2284601.80	442712.84	Аналитический метод	0.10
10538	2284567.00	442703.89	Аналитический метод	0.10
10539	2284563.63	442703.25	Аналитический метод	0.10
10540	2284302.17	442673.15	Аналитический метод	0.10
10541	2284300.92	442673.04	Аналитический метод	0.10
10542	2283824.17	442642.26	Аналитический метод	0.10
10543	2283465.16	442514.58	Аналитический метод	0.10
10544	2283230.65	442429.95	Аналитический метод	0.10
10545	2282896.20	442318.35	Аналитический метод	0.10
10546	2282836.15	442276.64	Аналитический метод	0.10
10547	2282834.39	442275.52	Аналитический метод	0.10
10548	2282826.21	442272.55	Аналитический метод	0.10
10549	2281931.31	442115.49	Аналитический метод	0.10
10550	2280620.03	441691.62	Аналитический метод	0.10
10551	2280482.76	441651.85	Аналитический метод	0.10
10552	2279600.84	441179.15	Аналитический метод	0.10
10553	2279531.09	441134.21	Аналитический метод	0.10
10554	2279532.72	441132.58	Аналитический метод	0.10
10555	2279534.06	441127.58	Аналитический метод	0.10
10556	2279532.72	441122.58	Аналитический метод	0.10
10557	2279529.74	441119.35	Аналитический метод	0.10
10558	2279483.03	441087.08	Аналитический метод	0.10
10559	2279477.35	441085.31	Аналитический метод	0.10
10560	2279472.35	441086.65	Аналитический метод	0.10
10561	2279468.98	441089.83	Аналитический метод	0.10
10562	2279466.97	441092.90	Аналитический метод	0.10
10563	2278722.13	440613.03	Аналитический метод	0.10
10564	2278746.85	440570.71	Аналитический метод	0.10

1	2	3	4	5
10565	2278746.91	440570.60	Аналитический метод	0.10
10566	2278750.26	440558.10	Аналитический метод	0.10
10567	2278746.91	440545.60	Аналитический метод	0.10
10568	2278737.76	440536.45	Аналитический метод	0.10
10569	2278725.26	440533.10	Аналитический метод	0.10
10570	2278712.76	440536.45	Аналитический метод	0.10
10571	2278703.67	440545.49	Аналитический метод	0.10
10572	2278696.63	440557.54	Аналитический метод	0.10
10573	2278691.94	440552.85	Аналитический метод	0.10
10574	2278679.44	440549.50	Аналитический метод	0.10
10575	2278666.94	440552.85	Аналитический метод	0.10
10576	2278658.16	440561.30	Аналитический метод	0.10
10577	2278657.44	440560.84	Аналитический метод	0.10
10578	2278677.17	440431.91	Аналитический метод	0.10
10579	2278677.48	440428.14	Аналитический метод	0.10
10580	2278677.01	440423.35	Аналитический метод	0.10
10581	2278647.03	440269.76	Аналитический метод	0.10
10582	2278644.71	440213.00	Аналитический метод	0.10
10583	2278644.63	440211.70	Аналитический метод	0.10
10584	2278634.13	440099.31	Аналитический метод	0.10
10585	2278634.04	440098.59	Аналитический метод	0.10
10586	2278617.24	439961.46	Аналитический метод	0.10
10587	2278614.08	439952.01	Аналитический метод	0.10
10588	2278613.78	439951.49	Аналитический метод	0.10
10589	2278560.09	439863.50	Аналитический метод	0.10
10590	2278558.23	439860.83	Аналитический метод	0.10
10591	2278539.36	439837.41	Аналитический метод	0.10
10592	2278475.33	439745.69	Аналитический метод	0.10
10593	2278472.29	439697.90	Аналитический метод	0.10
10594	2278469.87	439615.90	Аналитический метод	0.10
10595	2278478.28	439624.63	Аналитический метод	0.10
10596	2278481.06	439626.35	Аналитический метод	0.10
10597	2278493.56	439629.70	Аналитический метод	0.10
10598	2278511.58	439629.20	Аналитический метод	0.10
10599	2278520.91	439628.93	Аналитический метод	0.10
10600	2278540.23	439628.49	Аналитический метод	0.10
10601	2278552.15	439625.16	Аналитический метод	0.10
10602	2278561.30	439616.00	Аналитический метод	0.10
10603	2278564.65	439603.50	Аналитический метод	0.10
10604	2278561.30	439591.00	Аналитический метод	0.10
10605	2278552.15	439581.86	Аналитический метод	0.10
10606	2278539.65	439578.51	Аналитический метод	0.10
10607	2278518.16	439578.99	Аналитический метод	0.10
10608	2278516.59	439573.67	Аналитический метод	0.10
10609	2278514.63	439571.28	Аналитический метод	0.10
10610	2278512.03	439562.37	Аналитический метод	0.10
10611	2278507.33	439556.50	Аналитический метод	0.10
10612	2278505.24	439554.58	Аналитический метод	0.10
10613	2278500.78	439551.29	Аналитический метод	0.10
10614	2278488.28	439547.94	Аналитический метод	0.10
10615	2278487.23	439547.95	Аналитический метод	0.10
10616	2278470.34	439548.68	Аналитический метод	0.10
10617	2278472.31	439518.79	Аналитический метод	0.10
10618	2278468.96	439506.29	Аналитический метод	0.10
10619	2278459.81	439497.14	Аналитический метод	0.10
10620	2278447.31	439493.79	Аналитический метод	0.10
10621	2278434.81	439497.14	Аналитический метод	0.10
10622	2278425.66	439506.29	Аналитический метод	0.10
10623	2278422.38	439517.13	Аналитический метод	0.10
10624	2278418.62	439573.88	Аналитический метод	0.10
10625	2278422.28	439698.16	Аналитический метод	0.10
10626	2278422.33	439700.12	Аналитический метод	0.10
10627	2278425.88	439755.85	Аналитический метод	0.10
10628	2278429.17	439766.76	Аналитический метод	0.10
10629	2278430.33	439768.58	Аналитический метод	0.10
10630	2278498.85	439866.74	Аналитический метод	0.10
10631	2278499.88	439868.10	Аналитический метод	0.10
10632	2278518.26	439890.91	Аналитический метод	0.10
10633	2278568.28	439972.91	Аналитический метод	0.10
10634	2278584.38	440104.32	Аналитический метод	0.10
10635	2278594.78	440215.70	Аналитический метод	0.10
10636	2278597.15	440273.70	Аналитический метод	0.10

1	2	3	4	5
10637	2278597.59	440277.48	Аналитический метод	0.10
10638	2278627.10	440428.66	Аналитический метод	0.10
10639	2278609.45	440543.95	Аналитический метод	0.10
10640	2278584.84	440530.78	Аналитический метод	0.10
10641	2278573.05	440527.82	Аналитический метод	0.10
10642	2278560.55	440531.17	Аналитический метод	0.10
10643	2278551.40	440540.32	Аналитический метод	0.10
10644	2278548.05	440552.82	Аналитический метод	0.10
10645	2278551.40	440565.32	Аналитический метод	0.10
10646	2278561.26	440574.86	Аналитический метод	0.10
10647	2278594.65	440592.72	Аналитический метод	0.10
10648	2278616.18	440604.25	Аналитический метод	0.10
10649	2279574.60	441221.74	Аналитический метод	0.10
10650	2279576.33	441222.76	Аналитический метод	0.10
10651	2280461.46	441697.16	Аналитический метод	0.10
10652	2280466.33	441699.13	Аналитический метод	0.10
10653	2280605.03	441739.31	Аналитический метод	0.10
5608	2281917.59	442163.60	Аналитический метод	0.10
10654	2432840.76	392459.22	Аналитический метод	0.10
10655	2433196.73	392401.84	Аналитический метод	0.10
10656	2433193.37	392402.46	Аналитический метод	0.10
10657	2433155.99	392410.82	Аналитический метод	0.10
10658	2433112.99	392417.71	Аналитический метод	0.10
10659	2433075.82	392425.32	Аналитический метод	0.10
10660	2433035.63	392432.80	Аналитический метод	0.10
10661	2432999.34	392439.64	Аналитический метод	0.10
10662	2432948.88	392448.47	Аналитический метод	0.10
10663	2432913.90	392455.40	Аналитический метод	0.10
10664	2432867.50	392458.13	Аналитический метод	0.10
10654	2432840.76	392459.22	Аналитический метод	0.10
10665	2325365.16	439753.66	Аналитический метод	0.10
10666	2325365.22	439751.81	Аналитический метод	0.10
10667	2325514.71	439754.18	Аналитический метод	0.10
10668	2325474.55	439754.12	Аналитический метод	0.10
10669	2325416.07	439753.90	Аналитический метод	0.10
10665	2325365.16	439753.66	Аналитический метод	0.10
10670	2326824.27	439772.63	Аналитический метод	0.10
10671	2327013.16	439774.52	Аналитический метод	0.10
10672	2327931.81	439789.32	Аналитический метод	0.10
10673	2328900.51	439800.99	Аналитический метод	0.10
10674	2329070.44	439802.43	Аналитический метод	0.10
10675	2329022.56	439802.13	Аналитический метод	0.10
10676	2328963.00	439801.82	Аналитический метод	0.10
10677	2328839.54	439801.32	Аналитический метод	0.10
10678	2328781.47	439801.16	Аналитический метод	0.10
10679	2328727.42	439800.81	Аналитический метод	0.10
10680	2328667.67	439800.61	Аналитический метод	0.10
10681	2328608.81	439800.08	Аналитический метод	0.10
10682	2328550.30	439799.91	Аналитический метод	0.10
10683	2328491.66	439799.39	Аналитический метод	0.10
10684	2328440.60	439798.87	Аналитический метод	0.10
10685	2328386.87	439798.68	Аналитический метод	0.10
10686	2328320.08	439797.64	Аналитический метод	0.10
10687	2328261.17	439796.71	Аналитический метод	0.10
10688	2328203.83	439796.06	Аналитический метод	0.10
10689	2328153.06	439795.24	Аналитический метод	0.10
10690	2328099.26	439794.65	Аналитический метод	0.10
10691	2328042.96	439793.73	Аналитический метод	0.10
10692	2327989.72	439793.01	Аналитический метод	0.10
10693	2327938.49	439792.38	Аналитический метод	0.10
10694	2327883.59	439791.41	Аналитический метод	0.10
10695	2327829.57	439790.70	Аналитический метод	0.10
10696	2327769.23	439789.37	Аналитический метод	0.10
10697	2327710.47	439788.44	Аналитический метод	0.10
10698	2327656.07	439787.45	Аналитический метод	0.10
10699	2327609.28	439786.68	Аналитический метод	0.10
10700	2327546.46	439785.69	Аналитический метод	0.10
10701	2327488.64	439784.83	Аналитический метод	0.10
10702	2327433.19	439783.84	Аналитический метод	0.10

1	2	3	4	5
10703	2327375.60	439782.78	Аналитический метод	0.10
10704	2327313.14	439781.91	Аналитический метод	0.10
10705	2327259.69	439781.03	Аналитический метод	0.10
10706	2327203.13	439779.55	Аналитический метод	0.10
10707	2327143.39	439778.48	Аналитический метод	0.10
10708	2327089.99	439777.55	Аналитический метод	0.10
10709	2327027.18	439776.41	Аналитический метод	0.10
10710	2326976.27	439775.27	Аналитический метод	0.10
10711	2326923.60	439774.31	Аналитический метод	0.10
10712	2326868.84	439773.74	Аналитический метод	0.10
10670	2326824.27	439772.63	Аналитический метод	0.10
10713	2331183.40	438822.84	Аналитический метод	0.10
10714	2331206.41	438808.81	Аналитический метод	0.10
10715	2331223.73	438805.77	Аналитический метод	0.10
10716	2331443.54	438807.61	Аналитический метод	0.10
10717	2331894.16	438808.91	Аналитический метод	0.10
10718	2332386.66	438816.41	Аналитический метод	0.10
10719	2332573.50	438815.60	Аналитический метод	0.10
10720	2333545.55	438818.26	Аналитический метод	0.10
10721	2333743.55	438819.87	Аналитический метод	0.10
10722	2333945.85	438819.72	Аналитический метод	0.10
10723	2334365.53	438825.45	Аналитический метод	0.10
10724	2334678.67	438826.98	Аналитический метод	0.10
10725	2334940.92	438826.43	Аналитический метод	0.10
10726	2335186.08	438827.87	Аналитический метод	0.10
10727	2335564.31	438833.93	Аналитический метод	0.10
10728	2335871.60	438835.21	Аналитический метод	0.10
10729	2336166.66	438833.36	Аналитический метод	0.10
10730	2336137.49	438843.10	Аналитический метод	0.10
10731	2336101.34	438851.76	Аналитический метод	0.10
10732	2336056.85	438850.77	Аналитический метод	0.10
10733	2336015.26	438850.89	Аналитический метод	0.10
10734	2335968.78	438850.67	Аналитический метод	0.10
10735	2335922.66	438850.53	Аналитический метод	0.10
10736	2335877.51	438850.23	Аналитический метод	0.10
10737	2335830.19	438850.00	Аналитический метод	0.10
10738	2335790.17	438849.82	Аналитический метод	0.10
10739	2335741.33	438849.11	Аналитический метод	0.10
10740	2335687.03	438848.62	Аналитический метод	0.10
10741	2335631.23	438849.38	Аналитический метод	0.10
10742	2335572.95	438848.30	Аналитический метод	0.10
10743	2335512.53	438847.23	Аналитический метод	0.10
10744	2335456.78	438846.33	Аналитический метод	0.10
10745	2335400.69	438846.42	Аналитический метод	0.10
10746	2335344.00	438846.07	Аналитический метод	0.10
10747	2335292.29	438845.48	Аналитический метод	0.10
10748	2335236.71	438844.12	Аналитический метод	0.10
10749	2335179.38	438842.98	Аналитический метод	0.10
10750	2335125.59	438843.15	Аналитический метод	0.10
10751	2335070.63	438843.22	Аналитический метод	0.10
10752	2335017.83	438841.50	Аналитический метод	0.10
10753	2334961.89	438844.88	Аналитический метод	0.10
10754	2334908.63	438842.48	Аналитический метод	0.10
10755	2334853.66	438841.85	Аналитический метод	0.10
10756	2334799.95	438841.32	Аналитический метод	0.10
10757	2334744.79	438840.22	Аналитический метод	0.10
10758	2334691.06	438840.25	Аналитический метод	0.10
10759	2334637.58	438839.47	Аналитический метод	0.10
10760	2334584.48	438839.35	Аналитический метод	0.10
10761	2334530.00	438839.09	Аналитический метод	0.10
10762	2334478.49	438838.65	Аналитический метод	0.10
10763	2334428.51	438837.91	Аналитический метод	0.10
10764	2334376.42	438836.97	Аналитический метод	0.10
10765	2334321.39	438837.24	Аналитический метод	0.10
10766	2334272.14	438836.81	Аналитический метод	0.10
10767	2334219.17	438836.51	Аналитический метод	0.10
10768	2334166.30	438836.09	Аналитический метод	0.10
10769	2334107.61	438835.90	Аналитический метод	0.10
10770	2334049.71	438835.10	Аналитический метод	0.10
10771	2333994.83	438835.34	Аналитический метод	0.10
10772	2333937.53	438834.30	Аналитический метод	0.10

1	2	3	4	5
10773	2333879.11	438833.77	Аналитический метод	0.10
10774	2333825.05	438833.63	Аналитический метод	0.10
10775	2333771.49	438832.84	Аналитический метод	0.10
10776	2333723.17	438833.36	Аналитический метод	0.10
10777	2333661.70	438832.40	Аналитический метод	0.10
10778	2333601.36	438832.43	Аналитический метод	0.10
10779	2333544.86	438831.68	Аналитический метод	0.10
10780	2333490.34	438831.31	Аналитический метод	0.10
10781	2333430.74	438830.46	Аналитический метод	0.10
10782	2333373.08	438830.87	Аналитический метод	0.10
10783	2333250.71	438830.95	Аналитический метод	0.10
10784	2333195.11	438829.95	Аналитический метод	0.10
10785	2333140.96	438828.89	Аналитический метод	0.10
10786	2333082.88	438829.49	Аналитический метод	0.10
10787	2333030.65	438827.68	Аналитический метод	0.10
10788	2332968.30	438827.60	Аналитический метод	0.10
10789	2332915.04	438825.99	Аналитический метод	0.10
10790	2332867.90	438826.07	Аналитический метод	0.10
10791	2332801.84	438826.42	Аналитический метод	0.10
10792	2332746.30	438827.49	Аналитический метод	0.10
10793	2332689.13	438828.22	Аналитический метод	0.10
10794	2332633.09	438826.14	Аналитический метод	0.10
10795	2332576.99	438825.80	Аналитический метод	0.10
10796	2332522.53	438825.33	Аналитический метод	0.10
10797	2332465.83	438825.27	Аналитический метод	0.10
10798	2332410.59	438826.01	Аналитический метод	0.10
10799	2332356.06	438824.11	Аналитический метод	0.10
10800	2332299.78	438826.49	Аналитический метод	0.10
10801	2332243.63	438825.98	Аналитический метод	0.10
10802	2332190.08	438828.07	Аналитический метод	0.10
10803	2332138.04	438825.86	Аналитический метод	0.10
10804	2332083.03	438825.45	Аналитический метод	0.10
10805	2331918.67	438827.01	Аналитический метод	0.10
10806	2331751.51	438826.05	Аналитический метод	0.10
10807	2331697.38	438825.48	Аналитический метод	0.10
10808	2331642.46	438825.37	Аналитический метод	0.10
10809	2331586.78	438825.52	Аналитический метод	0.10
10810	2331533.17	438824.92	Аналитический метод	0.10
10811	2331475.96	438824.70	Аналитический метод	0.10
10812	2331422.66	438823.90	Аналитический метод	0.10
10813	2331364.59	438823.55	Аналитический метод	0.10
10814	2331307.48	438823.58	Аналитический метод	0.10
10815	2331250.83	438823.72	Аналитический метод	0.10
10816	2331196.60	438822.92	Аналитический метод	0.10
10713	2331183.40	438822.84	Аналитический метод	0.10
10817	2337535.84	438936.34	Аналитический метод	0.10
10818	2337483.09	438904.95	Аналитический метод	0.10
10819	2337431.04	438873.78	Аналитический метод	0.10
10820	2337379.73	438843.21	Аналитический метод	0.10
10821	2337329.26	438813.16	Аналитический метод	0.10
10822	2337277.28	438782.16	Аналитический метод	0.10
10823	2337228.53	438753.00	Аналитический метод	0.10
10824	2337178.08	438725.77	Аналитический метод	0.10
10825	2337128.28	438696.17	Аналитический метод	0.10
10826	2337078.42	438666.71	Аналитический метод	0.10
10827	2337028.61	438636.92	Аналитический метод	0.10
10828	2336996.39	438617.78	Аналитический метод	0.10
10829	2336966.99	438599.89	Аналитический метод	0.10
10830	2338582.42	438107.73	Аналитический метод	0.10
10831	2340780.48	437434.54	Аналитический метод	0.10
10832	2340801.79	437430.57	Аналитический метод	0.10
10833	2340776.70	437444.04	Аналитический метод	0.10
10834	2340773.07	437447.37	Аналитический метод	0.10
10835	2340745.73	437488.28	Аналитический метод	0.10
10836	2340720.58	437526.72	Аналитический метод	0.10
10837	2340696.67	437563.74	Аналитический метод	0.10
10838	2340671.64	437602.25	Аналитический метод	0.10
10839	2340621.00	437680.17	Аналитический метод	0.10
10840	2340595.09	437719.67	Аналитический метод	0.10
10841	2340570.06	437758.60	Аналитический метод	0.10
10842	2340544.50	437798.05	Аналитический метод	0.10

1	2	3	4	5
10843	2340492.38	437877.86	Аналитический метод	0.10
10844	2340465.59	437919.72	Аналитический метод	0.10
10845	2340438.36	437961.14	Аналитический метод	0.10
10846	2340411.31	438003.63	Аналитический метод	0.10
10847	2340384.19	438044.96	Аналитический метод	0.10
10848	2340356.63	438087.00	Аналитический метод	0.10
10849	2340330.44	438128.02	Аналитический метод	0.10
10850	2340304.42	438168.19	Аналитический метод	0.10
10851	2340248.66	438253.35	Аналитический метод	0.10
10852	2340193.06	438339.28	Аналитический метод	0.10
10853	2340165.61	438381.66	Аналитический метод	0.10
10854	2340138.05	438423.83	Аналитический метод	0.10
10855	2340110.17	438466.82	Аналитический метод	0.10
10856	2340081.49	438510.40	Аналитический метод	0.10
10857	2340048.17	438562.81	Аналитический метод	0.10
10858	2339996.03	438643.73	Аналитический метод	0.10
10859	2339967.03	438687.86	Аналитический метод	0.10
10860	2339940.35	438728.89	Аналитический метод	0.10
10861	2339913.05	438771.23	Аналитический метод	0.10
10862	2339891.79	438804.84	Аналитический метод	0.10
10863	2339861.17	438851.45	Аналитический метод	0.10
10864	2339838.94	438885.87	Аналитический метод	0.10
10865	2339807.91	438933.75	Аналитический метод	0.10
10866	2339775.56	438983.23	Аналитический метод	0.10
10867	2339746.60	439028.06	Аналитический метод	0.10
10868	2339716.36	439074.74	Аналитический метод	0.10
10869	2339686.88	439119.89	Аналитический метод	0.10
10870	2339656.39	439166.77	Аналитический метод	0.10
10871	2339627.89	439210.46	Аналитический метод	0.10
10872	2339601.41	439251.28	Аналитический метод	0.10
10873	2339573.17	439294.56	Аналитический метод	0.10
10874	2339545.67	439336.86	Аналитический метод	0.10
10875	2339516.92	439381.13	Аналитический метод	0.10
10876	2339490.54	439421.84	Аналитический метод	0.10
10877	2339464.20	439462.22	Аналитический метод	0.10
10878	2339440.73	439498.12	Аналитический метод	0.10
10879	2339405.42	439552.47	Аналитический метод	0.10
10880	2339375.54	439598.06	Аналитический метод	0.10
10881	2339343.25	439647.91	Аналитический метод	0.10
10882	2339313.99	439692.65	Аналитический метод	0.10
10883	2339285.25	439736.81	Аналитический метод	0.10
10884	2339257.33	439782.32	Аналитический метод	0.10
10885	2339228.65	439825.94	Аналитический метод	0.10
10886	2339193.73	439877.30	Аналитический метод	0.10
10887	2339170.85	439912.21	Аналитический метод	0.10
10888	2339141.70	439894.76	Аналитический метод	0.10
10889	2339098.73	439869.04	Аналитический метод	0.10
10890	2339054.39	439842.60	Аналитический метод	0.10
10891	2339008.84	439815.38	Аналитический метод	0.10
10892	2338961.48	439787.23	Аналитический метод	0.10
10893	2338912.96	439758.24	Аналитический метод	0.10
10894	2338863.69	439728.84	Аналитический метод	0.10
10895	2338816.03	439700.44	Аналитический метод	0.10
10896	2338768.58	439672.02	Аналитический метод	0.10
10897	2338722.84	439644.81	Аналитический метод	0.10
10898	2338677.73	439617.91	Аналитический метод	0.10
10899	2338635.63	439592.80	Аналитический метод	0.10
10900	2338591.41	439566.55	Аналитический метод	0.10
10901	2338545.65	439539.13	Аналитический метод	0.10
10902	2338500.56	439512.41	Аналитический метод	0.10
10903	2338455.92	439485.86	Аналитический метод	0.10
10904	2338411.83	439459.56	Аналитический метод	0.10
10905	2338366.03	439432.22	Аналитический метод	0.10
10906	2338320.01	439404.69	Аналитический метод	0.10
10907	2338269.96	439374.97	Аналитический метод	0.10
10908	2338221.84	439346.25	Аналитический метод	0.10
10909	2338172.98	439317.09	Аналитический метод	0.10
10910	2338125.65	439288.84	Аналитический метод	0.10
10911	2338077.53	439260.16	Аналитический метод	0.10
10912	2338029.13	439231.17	Аналитический метод	0.10
10913	2337979.09	439201.22	Аналитический метод	0.10
10914	2337929.88	439172.00	Аналитический метод	0.10

1	2	3	4	5
10915	2337882.58	439143.67	Аналитический метод	0.10
10916	2337834.50	439114.95	Аналитический метод	0.10
10917	2337785.71	439085.99	Аналитический метод	0.10
10918	2337735.98	439056.21	Аналитический метод	0.10
10919	2337686.41	439026.53	Аналитический метод	0.10
10920	2337636.71	438996.75	Аналитический метод	0.10
10921	2337585.15	438965.91	Аналитический метод	0.10
10817	2337535.84	438936.34	Аналитический метод	0.10
10922	2343582.77	436697.66	Аналитический метод	0.10
10923	2343852.33	436682.36	Аналитический метод	0.10
10924	2343863.41	436679.06	Аналитический метод	0.10
10925	2343865.66	436677.59	Аналитический метод	0.10
10926	2343890.53	436659.41	Аналитический метод	0.10
10927	2344059.95	436662.38	Аналитический метод	0.10
10928	2344354.49	436665.37	Аналитический метод	0.10
10929	2344617.73	436665.54	Аналитический метод	0.10
10930	2345260.08	436651.35	Аналитический метод	0.10
10931	2345265.41	436650.65	Аналитический метод	0.10
10932	2345298.31	436642.70	Аналитический метод	0.10
10933	2345356.75	436632.79	Аналитический метод	0.10
10934	2345548.03	436656.85	Аналитический метод	0.10
10935	2345551.51	436657.06	Аналитический метод	0.10
10936	2345827.64	436652.93	Аналитический метод	0.10
10937	2346569.74	436652.97	Аналитический метод	0.10
10938	2346835.36	436648.02	Аналитический метод	0.10
10939	2346842.58	436646.80	Аналитический метод	0.10
10940	2347147.48	436548.28	Аналитический метод	0.10
10941	2347333.94	436489.49	Аналитический метод	0.10
10942	2347464.61	436453.39	Аналитический метод	0.10
10943	2347578.00	436420.85	Аналитический метод	0.10
10944	2347686.05	436394.85	Аналитический метод	0.10
10945	2347687.91	436394.32	Аналитический метод	0.10
10946	2347786.01	436362.53	Аналитический метод	0.10
10947	2347827.41	436346.64	Аналитический метод	0.10
10948	2347896.13	436322.74	Аналитический метод	0.10
10949	2347936.28	436310.53	Аналитический метод	0.10
10950	2348000.88	436291.77	Аналитический метод	0.10
10951	2348360.33	436191.39	Аналитический метод	0.10
10952	2348666.03	436099.95	Аналитический метод	0.10
10953	2349312.23	435909.70	Аналитический метод	0.10
10954	2349313.08	435909.43	Аналитический метод	0.10
10955	2349411.29	435876.65	Аналитический метод	0.10
10956	2350295.48	435614.20	Аналитический метод	0.10
10957	2350412.15	435582.37	Аналитический метод	0.10
10958	2350450.86	435570.30	Аналитический метод	0.10
10959	2350595.20	435528.38	Аналитический метод	0.10
10960	2350595.91	435528.17	Аналитический метод	0.10
10961	2350936.83	435418.06	Аналитический метод	0.10
10962	2350938.67	435417.38	Аналитический метод	0.10
10963	2350987.10	435397.44	Аналитический метод	0.10
10964	2351000.35	435393.17	Аналитический метод	0.10
10965	2351001.29	435394.12	Аналитический метод	0.10
10966	2351002.77	435394.51	Аналитический метод	0.10
10967	2351004.29	435394.12	Аналитический метод	0.10
10968	2351005.39	435393.01	Аналитический метод	0.10
10969	2351005.76	435391.43	Аналитический метод	0.10
10970	2351133.03	435363.19	Аналитический метод	0.10
10971	2351135.17	435362.59	Аналитический метод	0.10
10972	2351298.13	435310.78	Аналитический метод	0.10
10973	2351595.98	435225.98	Аналитический метод	0.10
10974	2351761.14	435173.33	Аналитический метод	0.10
10975	2351965.38	435110.55	Аналитический метод	0.10
10976	2352012.31	435097.84	Аналитический метод	0.10
10977	2352017.18	435119.41	Аналитический метод	0.10
10978	2351978.17	435131.30	Аналитический метод	0.10
10979	2351923.10	435147.63	Аналитический метод	0.10
10980	2351875.79	435162.01	Аналитический метод	0.10
10981	2351809.88	435181.92	Аналитический метод	0.10
10982	2351757.88	435197.17	Аналитический метод	0.10
10983	2351706.26	435212.64	Аналитический метод	0.10
10984	2351660.32	435226.21	Аналитический метод	0.10

1	2	3	4	5
10985	2351616.81	435239.42	Аналитический метод	0.10
10986	2351572.98	435253.29	Аналитический метод	0.10
10987	2351526.51	435266.64	Аналитический метод	0.10
10988	2351489.48	435277.31	Аналитический метод	0.10
10989	2351433.69	435294.06	Аналитический метод	0.10
10990	2351389.95	435307.56	Аналитический метод	0.10
10991	2351342.92	435321.41	Аналитический метод	0.10
10992	2351293.75	435336.39	Аналитический метод	0.10
10993	2351240.11	435352.30	Аналитический метод	0.10
10994	2351193.38	435366.08	Аналитический метод	0.10
10995	2351140.39	435381.80	Аналитический метод	0.10
10996	2351089.67	435397.24	Аналитический метод	0.10
10997	2351041.63	435412.12	Аналитический метод	0.10
10998	2350986.03	435427.60	Аналитический метод	0.10
10999	2350932.95	435443.59	Аналитический метод	0.10
11000	2350879.25	435459.80	Аналитический метод	0.10
11001	2350834.82	435472.91	Аналитический метод	0.10
11002	2350784.07	435488.19	Аналитический метод	0.10
11003	2350739.02	435501.53	Аналитический метод	0.10
11004	2350687.14	435516.88	Аналитический метод	0.10
11005	2350633.16	435533.29	Аналитический метод	0.10
11006	2350579.14	435549.40	Аналитический метод	0.10
11007	2350529.11	435564.67	Аналитический метод	0.10
11008	2350472.62	435581.38	Аналитический метод	0.10
11009	2350443.52	435590.37	Аналитический метод	0.10
11010	2350408.48	435600.87	Аналитический метод	0.10
11011	2350387.97	435606.94	Аналитический метод	0.10
11012	2350352.01	435617.80	Аналитический метод	0.10
11013	2350296.06	435634.85	Аналитический метод	0.10
11014	2350250.55	435648.29	Аналитический метод	0.10
11015	2350204.93	435661.87	Аналитический метод	0.10
11016	2350147.61	435677.62	Аналитический метод	0.10
11017	2350101.92	435692.69	Аналитический метод	0.10
11018	2350052.01	435707.43	Аналитический метод	0.10
11019	2350004.11	435721.65	Аналитический метод	0.10
11020	2349956.61	435735.82	Аналитический метод	0.10
11021	2349913.17	435748.85	Аналитический метод	0.10
11022	2349865.09	435763.08	Аналитический метод	0.10
11023	2349818.56	435777.30	Аналитический метод	0.10
11024	2349772.54	435790.96	Аналитический метод	0.10
11025	2349725.13	435805.19	Аналитический метод	0.10
11026	2349675.92	435819.87	Аналитический метод	0.10
11027	2349626.28	435834.80	Аналитический метод	0.10
11028	2349578.24	435849.29	Аналитический метод	0.10
11029	2349528.31	435863.86	Аналитический метод	0.10
11030	2349477.32	435879.40	Аналитический метод	0.10
11031	2349423.06	435895.27	Аналитический метод	0.10
11032	2349394.74	435903.55	Аналитический метод	0.10
11033	2349352.30	435916.37	Аналитический метод	0.10
11034	2349300.07	435931.99	Аналитический метод	0.10
11035	2349251.46	435946.80	Аналитический метод	0.10
11036	2349197.26	435962.95	Аналитический метод	0.10
11037	2349152.78	435976.04	Аналитический метод	0.10
11038	2349108.99	435989.21	Аналитический метод	0.10
11039	2349065.92	436001.99	Аналитический метод	0.10
11040	2349024.67	436014.17	Аналитический метод	0.10
11041	2348984.70	436026.11	Аналитический метод	0.10
11042	2348944.81	436038.02	Аналитический метод	0.10
11043	2348896.94	436052.30	Аналитический метод	0.10
11044	2348852.98	436065.59	Аналитический метод	0.10
11045	2348814.45	436077.05	Аналитический метод	0.10
11046	2348766.24	436091.65	Аналитический метод	0.10
11047	2348720.14	436105.45	Аналитический метод	0.10
11048	2348669.97	436120.20	Аналитический метод	0.10
11049	2348625.76	436133.38	Аналитический метод	0.10
11050	2348579.19	436147.51	Аналитический метод	0.10
11051	2348530.98	436161.71	Аналитический метод	0.10
11052	2348485.58	436175.40	Аналитический метод	0.10
11053	2348437.46	436189.55	Аналитический метод	0.10
11054	2348388.57	436203.04	Аналитический метод	0.10
11055	2348345.91	436215.83	Аналитический метод	0.10
11056	2348295.13	436230.96	Аналитический метод	0.10

1	2	3	4	5
11057	2348236.92	436247.68	Аналитический метод	0.10
11058	2348184.37	436263.97	Аналитический метод	0.10
11059	2348131.08	436279.91	Аналитический метод	0.10
11060	2348082.20	436295.01	Аналитический метод	0.10
11061	2348038.65	436308.15	Аналитический метод	0.10
11062	2347929.92	436340.42	Аналитический метод	0.10
11063	2347898.31	436349.67	Аналитический метод	0.10
11064	2347836.95	436367.66	Аналитический метод	0.10
11065	2347794.92	436381.15	Аналитический метод	0.10
11066	2347755.81	436392.31	Аналитический метод	0.10
11067	2347706.39	436406.73	Аналитический метод	0.10
11068	2347652.33	436423.01	Аналитический метод	0.10
11069	2347600.40	436438.47	Аналитический метод	0.10
11070	2347547.44	436454.36	Аналитический метод	0.10
11071	2347495.62	436469.21	Аналитический метод	0.10
11072	2347445.91	436483.51	Аналитический метод	0.10
11073	2347390.07	436500.96	Аналитический метод	0.10
11074	2347335.78	436517.15	Аналитический метод	0.10
11075	2347283.42	436532.62	Аналитический метод	0.10
11076	2347229.47	436550.46	Аналитический метод	0.10
11077	2347174.59	436567.18	Аналитический метод	0.10
11078	2347122.20	436582.82	Аналитический метод	0.10
11079	2347069.20	436598.77	Аналитический метод	0.10
11080	2347014.94	436614.93	Аналитический метод	0.10
11081	2346960.52	436631.12	Аналитический метод	0.10
11082	2346911.89	436645.95	Аналитический метод	0.10
11083	2346861.88	436660.35	Аналитический метод	0.10
11084	2346811.92	436674.76	Аналитический метод	0.10
11085	2346766.51	436688.97	Аналитический метод	0.10
11086	2346738.04	436697.39	Аналитический метод	0.10
11087	2346694.06	436697.71	Аналитический метод	0.10
11088	2346640.03	436698.27	Аналитический метод	0.10
11089	2346585.86	436697.42	Аналитический метод	0.10
11090	2346529.66	436698.07	Аналитический метод	0.10
11091	2346472.84	436698.51	Аналитический метод	0.10
11092	2346420.06	436697.93	Аналитический метод	0.10
11093	2346419.31	436697.92	Аналитический метод	0.10
11094	2346363.56	436698.18	Аналитический метод	0.10
11095	2346309.40	436698.54	Аналитический метод	0.10
11096	2346253.64	436698.85	Аналитический метод	0.10
11097	2346202.03	436699.48	Аналитический метод	0.10
11098	2346153.53	436700.09	Аналитический метод	0.10
11099	2346100.15	436700.18	Аналитический метод	0.10
11100	2346048.29	436700.38	Аналитический метод	0.10
11101	2345998.14	436700.35	Аналитический метод	0.10
11102	2345948.39	436698.83	Аналитический метод	0.10
11103	2345902.38	436698.55	Аналитический метод	0.10
11104	2345870.65	436700.27	Аналитический метод	0.10
11105	2345838.84	436702.50	Аналитический метод	0.10
11106	2345794.79	436701.40	Аналитический метод	0.10
11107	2345741.00	436701.44	Аналитический метод	0.10
11108	2345683.48	436700.74	Аналитический метод	0.10
11109	2345622.76	436699.70	Аналитический метод	0.10
11110	2345569.64	436699.68	Аналитический метод	0.10
11111	2345513.71	436701.36	Аналитический метод	0.10
11112	2345457.86	436700.36	Аналитический метод	0.10
11113	2345400.03	436700.46	Аналитический метод	0.10
11114	2345342.81	436700.67	Аналитический метод	0.10
11115	2345284.57	436698.77	Аналитический метод	0.10
11116	2345227.50	436699.85	Аналитический метод	0.10
11117	2345169.76	436701.06	Аналитический метод	0.10
11118	2345111.46	436701.45	Аналитический метод	0.10
11119	2345053.27	436701.39	Аналитический метод	0.10
11120	2345001.08	436701.06	Аналитический метод	0.10
11121	2344950.10	436701.04	Аналитический метод	0.10
11122	2344900.77	436700.98	Аналитический метод	0.10
11123	2344844.54	436700.68	Аналитический метод	0.10
11124	2344791.00	436700.62	Аналитический метод	0.10
11125	2344732.63	436700.42	Аналитический метод	0.10
11126	2344676.24	436700.12	Аналитический метод	0.10
11127	2344619.07	436699.74	Аналитический метод	0.10
11128	2344562.68	436699.98	Аналитический метод	0.10

1	2	3	4	5
11129	2344508.81	436699.88	Аналитический метод	0.10
11130	2344453.54	436699.65	Аналитический метод	0.10
11131	2344399.09	436699.91	Аналитический метод	0.10
11132	2344341.85	436698.71	Аналитический метод	0.10
11133	2344276.34	436698.82	Аналитический метод	0.10
11134	2344223.34	436699.06	Аналитический метод	0.10
11135	2344170.30	436698.42	Аналитический метод	0.10
11136	2344114.83	436698.49	Аналитический метод	0.10
11137	2344063.25	436697.71	Аналитический метод	0.10
11138	2344010.56	436698.71	Аналитический метод	0.10
11139	2343958.66	436698.52	Аналитический метод	0.10
11140	2343905.89	436698.15	Аналитический метод	0.10
11141	2343854.76	436698.08	Аналитический метод	0.10
11142	2343804.59	436696.82	Аналитический метод	0.10
11143	2343749.41	436698.44	Аналитический метод	0.10
11144	2343694.78	436698.21	Аналитический метод	0.10
11145	2343644.67	436697.86	Аналитический метод	0.10
11146	2343591.35	436697.65	Аналитический метод	0.10
10922	2343582.77	436697.66	Аналитический метод	0.10
11147	2342807.33	436734.85	Аналитический метод	0.10
11148	2343492.33	436647.01	Аналитический метод	0.10
11149	2343844.12	436631.41	Аналитический метод	0.10
11150	2343842.13	436632.86	Аналитический метод	0.10
11151	2343488.59	436652.93	Аналитический метод	0.10
11152	2343487.06	436653.05	Аналитический метод	0.10
11153	2343128.78	436695.61	Аналитический метод	0.10
11154	2342874.94	436727.57	Аналитический метод	0.10
11147	2342807.33	436734.85	Аналитический метод	0.10
11155	2352019.11	435118.83	Аналитический метод	0.10
11156	2352014.25	435097.31	Аналитический метод	0.10
11157	2352063.01	435084.11	Аналитический метод	0.10
11158	2352475.95	434959.69	Аналитический метод	0.10
11159	2352938.99	434942.73	Аналитический метод	0.10
11160	2353878.45	434911.10	Аналитический метод	0.10
11161	2353961.17	434906.24	Аналитический метод	0.10
11162	2354184.25	434902.50	Аналитический метод	0.10
11163	2355029.38	434866.80	Аналитический метод	0.10
11164	2355167.29	434867.85	Аналитический метод	0.10
11165	2355168.83	434867.80	Аналитический метод	0.10
11166	2355227.51	434864.67	Аналитический метод	0.10
11167	2355425.48	434892.05	Аналитический метод	0.10
11168	2355426.76	434892.21	Аналитический метод	0.10
11169	2355846.69	434928.46	Аналитический метод	0.10
11170	2355848.40	434928.55	Аналитический метод	0.10
11171	2356148.39	434933.84	Аналитический метод	0.10
11172	2356575.03	434938.95	Аналитический метод	0.10
11173	2357110.65	434941.57	Аналитический метод	0.10
11174	2357614.49	434941.92	Аналитический метод	0.10
11175	2357703.50	434943.95	Аналитический метод	0.10
11176	2357708.31	434943.93	Аналитический метод	0.10
11177	2357698.30	434962.87	Аналитический метод	0.10
11178	2357695.38	434962.84	Аналитический метод	0.10
11179	2357649.65	434963.62	Аналитический метод	0.10
11180	2357529.31	434962.87	Аналитический метод	0.10
11181	2357491.64	434962.49	Аналитический метод	0.10
11182	2357431.31	434962.32	Аналитический метод	0.10
11183	2357370.40	434961.89	Аналитический метод	0.10
11184	2357301.61	434960.84	Аналитический метод	0.10
11185	2357233.58	434961.50	Аналитический метод	0.10
11186	2357165.30	434961.83	Аналитический метод	0.10
11187	2357092.30	434960.56	Аналитический метод	0.10
11188	2357025.04	434960.32	Аналитический метод	0.10
11189	2356960.90	434960.00	Аналитический метод	0.10
11190	2356895.71	434959.55	Аналитический метод	0.10
11191	2356831.13	434959.42	Аналитический метод	0.10
11192	2356769.53	434959.12	Аналитический метод	0.10
11193	2356709.09	434958.71	Аналитический метод	0.10
11194	2356646.98	434958.54	Аналитический метод	0.10
11195	2356585.28	434958.13	Аналитический метод	0.10
11196	2356523.05	434957.22	Аналитический метод	0.10

1	2	3	4	5
11197	2356463.63	434957.33	Аналитический метод	0.10
11198	2356405.08	434957.19	Аналитический метод	0.10
11199	2356340.88	434956.94	Аналитический метод	0.10
11200	2356280.53	434956.69	Аналитический метод	0.10
11201	2356221.88	434956.36	Аналитический метод	0.10
11202	2356159.88	434956.06	Аналитический метод	0.10
11203	2356097.91	434955.64	Аналитический метод	0.10
11204	2356035.36	434955.25	Аналитический метод	0.10
11205	2355997.74	434955.43	Аналитический метод	0.10
11206	2355959.00	434952.67	Аналитический метод	0.10
11207	2355904.81	434948.82	Аналитический метод	0.10
11208	2355844.92	434944.67	Аналитический метод	0.10
11209	2355783.28	434940.38	Аналитический метод	0.10
11210	2355688.13	434934.07	Аналитический метод	0.10
11211	2355632.45	434930.44	Аналитический метод	0.10
11212	2355573.41	434926.03	Аналитический метод	0.10
11213	2355518.34	434922.21	Аналитический метод	0.10
11214	2355460.51	434918.27	Аналитический метод	0.10
11215	2355402.64	434914.15	Аналитический метод	0.10
11216	2355340.15	434910.19	Аналитический метод	0.10
11217	2355277.99	434905.54	Аналитический метод	0.10
11218	2355222.49	434901.46	Аналитический метод	0.10
11219	2355174.10	434898.09	Аналитический метод	0.10
11220	2355133.33	434895.36	Аналитический метод	0.10
11221	2355095.48	434892.72	Аналитический метод	0.10
11222	2355054.18	434890.05	Аналитический метод	0.10
11223	2355053.13	434890.04	Аналитический метод	0.10
11224	2355007.50	434891.88	Аналитический метод	0.10
11225	2354949.19	434893.49	Аналитический метод	0.10
11226	2354888.28	434895.42	Аналитический метод	0.10
11227	2354825.48	434897.37	Аналитический метод	0.10
11228	2354763.75	434899.34	Аналитический метод	0.10
11229	2354697.80	434901.55	Аналитический метод	0.10
11230	2354638.18	434903.58	Аналитический метод	0.10
11231	2354578.04	434905.75	Аналитический метод	0.10
11232	2354518.94	434907.62	Аналитический метод	0.10
11233	2354459.42	434909.26	Аналитический метод	0.10
11234	2354399.90	434911.19	Аналитический метод	0.10
11235	2354340.55	434913.07	Аналитический метод	0.10
11236	2354279.93	434915.07	Аналитический метод	0.10
11237	2354219.11	434917.02	Аналитический метод	0.10
11238	2354159.42	434918.79	Аналитический метод	0.10
11239	2354103.12	434920.92	Аналитический метод	0.10
11240	2354051.67	434923.00	Аналитический метод	0.10
11241	2354009.29	434924.49	Аналитический метод	0.10
11242	2353936.08	434926.15	Аналитический метод	0.10
11243	2353893.10	434927.53	Аналитический метод	0.10
11244	2353832.64	434929.43	Аналитический метод	0.10
11245	2353718.53	434933.41	Аналитический метод	0.10
11246	2353670.14	434935.08	Аналитический метод	0.10
11247	2353614.55	434936.47	Аналитический метод	0.10
11248	2353555.26	434938.70	Аналитический метод	0.10
11249	2353493.86	434940.79	Аналитический метод	0.10
11250	2353435.28	434942.63	Аналитический метод	0.10
11251	2353375.88	434944.73	Аналитический метод	0.10
11252	2353315.27	434946.84	Аналитический метод	0.10
11253	2353256.29	434948.72	Аналитический метод	0.10
11254	2353195.60	434950.82	Аналитический метод	0.10
11255	2353140.42	434952.81	Аналитический метод	0.10
11256	2353081.51	434954.55	Аналитический метод	0.10
11257	2353022.26	434956.54	Аналитический метод	0.10
11258	2352962.53	434958.66	Аналитический метод	0.10
11259	2352909.65	434960.21	Аналитический метод	0.10
11260	2352847.29	434962.12	Аналитический метод	0.10
11261	2352788.46	434964.12	Аналитический метод	0.10
11262	2352729.46	434966.17	Аналитический метод	0.10
11263	2352663.79	434968.29	Аналитический метод	0.10
11264	2352605.70	434970.21	Аналитический метод	0.10
11265	2352547.66	434972.18	Аналитический метод	0.10
11266	2352507.26	434973.86	Аналитический метод	0.10
11267	2352504.83	434974.26	Аналитический метод	0.10
11268	2352463.48	434986.53	Аналитический метод	0.10

1	2	3	4	5
11269	2352411.96	435002.04	Аналитический метод	0.10
11270	2352366.74	435015.66	Аналитический метод	0.10
11271	2352319.77	435029.58	Аналитический метод	0.10
11272	2352266.79	435045.32	Аналитический метод	0.10
11273	2352212.85	435061.37	Аналитический метод	0.10
11274	2352163.11	435076.23	Аналитический метод	0.10
11275	2352108.76	435092.25	Аналитический метод	0.10
11276	2352057.75	435107.29	Аналитический метод	0.10
11277	2352037.68	435113.29	Аналитический метод	0.10
11155	2352019.11	435118.83	Аналитический метод	0.10
11278	2357702.80	434962.91	Аналитический метод	0.10
11279	2357712.85	434943.90	Аналитический метод	0.10
11280	2357821.15	434943.10	Аналитический метод	0.10
11281	2358073.45	434948.34	Аналитический метод	0.10
11282	2358073.98	434948.36	Аналитический метод	0.10
11283	2358077.90	434948.04	Аналитический метод	0.10
11284	2358677.14	434852.68	Аналитический метод	0.10
11285	2358738.28	434848.50	Аналитический метод	0.10
11286	2359173.11	434858.89	Аналитический метод	0.10
11287	2359173.83	434858.91	Аналитический метод	0.10
11288	2359455.83	434857.57	Аналитический метод	0.10
11289	2359925.42	434862.61	Аналитический метод	0.10
11290	2360079.58	434861.18	Аналитический метод	0.10
11291	2360090.85	434858.38	Аналитический метод	0.10
11292	2360407.95	434693.85	Аналитический метод	0.10
11293	2360489.75	434672.23	Аналитический метод	0.10
11294	2360839.01	434649.47	Аналитический метод	0.10
11295	2360840.71	434649.30	Аналитический метод	0.10
11296	2360973.16	434631.53	Аналитический метод	0.10
11297	2360976.73	434630.77	Аналитический метод	0.10
11298	2361132.03	434586.16	Аналитический метод	0.10
11299	2361132.45	434586.04	Аналитический метод	0.10
11300	2362110.06	434286.22	Аналитический метод	0.10
11301	2362155.89	434270.13	Аналитический метод	0.10
11302	2362161.99	434282.89	Аналитический метод	0.10
11303	2362120.70	434295.76	Аналитический метод	0.10
11304	2362078.48	434308.75	Аналитический метод	0.10
11305	2362035.92	434322.01	Аналитический метод	0.10
11306	2361992.06	434335.37	Аналитический метод	0.10
11307	2361950.17	434348.17	Аналитический метод	0.10
11308	2361907.01	434361.37	Аналитический метод	0.10
11309	2361864.69	434374.32	Аналитический метод	0.10
11310	2361820.45	434387.88	Аналитический метод	0.10
11311	2361775.80	434401.72	Аналитический метод	0.10
11312	2361731.00	434415.40	Аналитический метод	0.10
11313	2361687.25	434428.78	Аналитический метод	0.10
11314	2361643.75	434441.90	Аналитический метод	0.10
11315	2361601.48	434454.72	Аналитический метод	0.10
11316	2361558.49	434468.06	Аналитический метод	0.10
11317	2361515.46	434481.32	Аналитический метод	0.10
11318	2361468.03	434495.92	Аналитический метод	0.10
11319	2361426.61	434508.58	Аналитический метод	0.10
11320	2361382.32	434522.25	Аналитический метод	0.10
11321	2361338.53	434535.83	Аналитический метод	0.10
11322	2361295.54	434548.95	Аналитический метод	0.10
11323	2361244.62	434564.61	Аналитический метод	0.10
11324	2361192.36	434580.57	Аналитический метод	0.10
11325	2361148.59	434593.92	Аналитический метод	0.10
11326	2361106.57	434606.85	Аналитический метод	0.10
11327	2361063.34	434620.01	Аналитический метод	0.10
11328	2361021.34	434632.77	Аналитический метод	0.10
11329	2360989.66	434642.38	Аналитический метод	0.10
11330	2360957.22	434652.49	Аналитический метод	0.10
11331	2360925.87	434655.95	Аналитический метод	0.10
11332	2360897.33	434659.06	Аналитический метод	0.10
11333	2360851.53	434664.14	Аналитический метод	0.10
11334	2360806.55	434669.04	Аналитический метод	0.10
11335	2360762.82	434673.82	Аналитический метод	0.10
11336	2360716.49	434678.83	Аналитический метод	0.10
11337	2360670.85	434683.96	Аналитический метод	0.10
11338	2360623.97	434688.96	Аналитический метод	0.10

1	2	3	4	5
11339	2360577.43	434693.97	Аналитический метод	0.10
11340	2360532.35	434698.98	Аналитический метод	0.10
11341	2360486.96	434703.89	Аналитический метод	0.10
11342	2360484.17	434704.62	Аналитический метод	0.10
11343	2360443.41	434721.70	Аналитический метод	0.10
11344	2360401.47	434739.69	Аналитический метод	0.10
11345	2360361.13	434755.38	Аналитический метод	0.10
11346	2360319.04	434772.63	Аналитический метод	0.10
11347	2360277.24	434789.86	Аналитический метод	0.10
11348	2360239.52	434805.70	Аналитический метод	0.10
11349	2360198.00	434822.43	Аналитический метод	0.10
11350	2360156.68	434839.37	Аналитический метод	0.10
11351	2360119.18	434854.78	Аналитический метод	0.10
11352	2360089.99	434867.17	Аналитический метод	0.10
11353	2360057.39	434880.73	Аналитический метод	0.10
11354	2360032.48	434879.88	Аналитический метод	0.10
11355	2360002.13	434879.66	Аналитический метод	0.10
11356	2359958.38	434879.03	Аналитический метод	0.10
11357	2359914.06	434878.38	Аналитический метод	0.10
11358	2359870.84	434877.68	Аналитический метод	0.10
11359	2359826.99	434877.36	Аналитический метод	0.10
11360	2359784.18	434876.66	Аналитический метод	0.10
11361	2359738.42	434876.12	Аналитический метод	0.10
11362	2359701.78	434875.70	Аналитический метод	0.10
11363	2359656.50	434874.99	Аналитический метод	0.10
11364	2359611.76	434874.53	Аналитический метод	0.10
11365	2359570.38	434874.02	Аналитический метод	0.10
11366	2359524.39	434873.43	Аналитический метод	0.10
11367	2359480.17	434872.70	Аналитический метод	0.10
11368	2359444.11	434872.03	Аналитический метод	0.10
11369	2359386.56	434871.18	Аналитический метод	0.10
11370	2359341.61	434870.58	Аналитический метод	0.10
11371	2359296.58	434870.08	Аналитический метод	0.10
11372	2359252.82	434869.44	Аналитический метод	0.10
11373	2359208.13	434868.85	Аналитический метод	0.10
11374	2359162.68	434868.12	Аналитический метод	0.10
11375	2359117.26	434867.45	Аналитический метод	0.10
11376	2359073.38	434866.88	Аналитический метод	0.10
11377	2359029.83	434866.30	Аналитический метод	0.10
11378	2358986.54	434865.54	Аналитический метод	0.10
11379	2358941.58	434864.88	Аналитический метод	0.10
11380	2358897.20	434864.35	Аналитический метод	0.10
11381	2358851.29	434863.65	Аналитический метод	0.10
11382	2358807.75	434862.98	Аналитический метод	0.10
11383	2358765.14	434862.07	Аналитический метод	0.10
11384	2358763.39	434862.19	Аналитический метод	0.10
11385	2358715.73	434869.54	Аналитический метод	0.10
11386	2358669.22	434876.53	Аналитический метод	0.10
11387	2358625.62	434882.87	Аналитический метод	0.10
11388	2358581.14	434889.34	Аналитический метод	0.10
11389	2358537.15	434895.68	Аналитический метод	0.10
11390	2358493.51	434901.83	Аналитический метод	0.10
11391	2358451.80	434908.19	Аналитический метод	0.10
11392	2358408.03	434914.32	Аналитический метод	0.10
11393	2358363.46	434920.74	Аналитический метод	0.10
11394	2358319.62	434926.95	Аналитический метод	0.10
11395	2358278.01	434933.15	Аналитический метод	0.10
11396	2358233.54	434939.00	Аналитический метод	0.10
11397	2358188.50	434945.93	Аналитический метод	0.10
11398	2358143.98	434952.06	Аналитический метод	0.10
11399	2358098.81	434958.42	Аналитический метод	0.10
11400	2358060.89	434964.04	Аналитический метод	0.10
11401	2358021.05	434963.81	Аналитический метод	0.10
11402	2357978.54	434963.82	Аналитический метод	0.10
11403	2357936.45	434963.85	Аналитический метод	0.10
11404	2357890.59	434963.66	Аналитический метод	0.10
11405	2357843.06	434963.54	Аналитический метод	0.10
11406	2357792.38	434963.39	Аналитический метод	0.10
11407	2357742.65	434963.27	Аналитический метод	0.10
11278	2357702.80	434962.91	Аналитический метод	0.10
11408	2362163.91	434282.29	Аналитический метод	0.10

1	2	3	4	5
11409	2362157.72	434269.32	Аналитический метод	0.10
11410	2362460.42	434128.79	Аналитический метод	0.10
11411	2362709.15	434070.50	Аналитический метод	0.10
11412	2362710.16	434070.25	Аналитический метод	0.10
11413	2362858.08	434029.04	Аналитический метод	0.10
11414	2362936.45	434013.44	Аналитический метод	0.10
11415	2362979.17	434002.59	Аналитический метод	0.10
11416	2363034.64	433991.63	Аналитический метод	0.10
11417	2363538.61	433865.11	Аналитический метод	0.10
11418	2363751.96	433808.67	Аналитический метод	0.10
11419	2363756.54	433806.98	Аналитический метод	0.10
11420	2363770.65	433800.08	Аналитический метод	0.10
11421	2363773.33	433798.56	Аналитический метод	0.10
11422	2363998.50	433651.95	Аналитический метод	0.10
11423	2364238.54	433485.26	Аналитический метод	0.10
11424	2364541.50	433277.05	Аналитический метод	0.10
11425	2364541.78	433276.89	Аналитический метод	0.10
11426	2364822.54	433078.45	Аналитический метод	0.10
11427	2364935.31	433002.51	Аналитический метод	0.10
11428	2364935.70	433002.23	Аналитический метод	0.10
11429	2365230.04	432795.90	Аналитический метод	0.10
11430	2365646.08	432519.01	Аналитический метод	0.10
11431	2365646.56	432518.69	Аналитический метод	0.10
11432	2366471.28	431941.88	Аналитический метод	0.10
11433	2366726.03	431764.67	Аналитический метод	0.10
11434	2366726.63	431764.25	Аналитический метод	0.10
11435	2366931.03	431613.01	Аналитический метод	0.10
11436	2367283.56	431371.59	Аналитический метод	0.10
11437	2367283.94	431371.32	Аналитический метод	0.10
11438	2367378.41	431303.98	Аналитический метод	0.10
11439	2367803.83	431010.34	Аналитический метод	0.10
11440	2368132.45	430786.69	Аналитический метод	0.10
11441	2368455.95	430558.62	Аналитический метод	0.10
11442	2368590.79	430461.63	Аналитический метод	0.10
11443	2368827.55	430295.97	Аналитический метод	0.10
11444	2369334.04	429953.38	Аналитический метод	0.10
11445	2369659.81	429734.74	Аналитический метод	0.10
11446	2369660.28	429734.42	Аналитический метод	0.10
11447	2369839.01	429608.57	Аналитический метод	0.10
11448	2370068.96	429468.57	Аналитический метод	0.10
11449	2370098.08	429449.60	Аналитический метод	0.10
11450	2370107.58	429460.26	Аналитический метод	0.10
11451	2370068.30	429487.97	Аналитический метод	0.10
11452	2370029.75	429514.37	Аналитический метод	0.10
11453	2369994.25	429539.02	Аналитический метод	0.10
11454	2369911.16	429596.29	Аналитический метод	0.10
11455	2369816.98	429661.76	Аналитический метод	0.10
11456	2369777.15	429688.65	Аналитический метод	0.10
11457	2369734.40	429718.11	Аналитический метод	0.10
11458	2369691.63	429747.65	Аналитический метод	0.10
11459	2369647.08	429778.16	Аналитический метод	0.10
11460	2369605.71	429806.84	Аналитический метод	0.10
11461	2369562.34	429836.66	Аналитический метод	0.10
11462	2369523.88	429863.12	Аналитический метод	0.10
11463	2369481.13	429892.42	Аналитический метод	0.10
11464	2369438.29	429922.03	Аналитический метод	0.10
11465	2369395.29	429951.38	Аналитический метод	0.10
11466	2369353.07	429980.72	Аналитический метод	0.10
11467	2369310.83	430009.78	Аналитический метод	0.10
11468	2369268.38	430039.04	Аналитический метод	0.10
11469	2369226.09	430068.42	Аналитический метод	0.10
11470	2369183.67	430097.37	Аналитический метод	0.10
11471	2369141.38	430126.41	Аналитический метод	0.10
11472	2369098.53	430155.98	Аналитический метод	0.10
11473	2369055.63	430185.62	Аналитический метод	0.10
11474	2369011.78	430215.59	Аналитический метод	0.10
11475	2368969.92	430244.59	Аналитический метод	0.10
11476	2368928.00	430273.15	Аналитический метод	0.10
11477	2368886.24	430301.60	Аналитический метод	0.10
11478	2368841.10	430332.60	Аналитический метод	0.10
11479	2368796.97	430362.75	Аналитический метод	0.10
11480	2368754.60	430391.97	Аналитический метод	0.10

1	2	3	4	5
11481	2368712.40	430420.99	Аналитический метод	0.10
11482	2368670.75	430450.32	Аналитический метод	0.10
11483	2368626.41	430480.03	Аналитический метод	0.10
11484	2368583.46	430509.55	Аналитический метод	0.10
11485	2368539.73	430539.62	Аналитический метод	0.10
11486	2368495.87	430570.09	Аналитический метод	0.10
11487	2368454.90	430598.80	Аналитический метод	0.10
11488	2368411.46	430628.38	Аналитический метод	0.10
11489	2368368.89	430657.86	Аналитический метод	0.10
11490	2368323.98	430687.92	Аналитический метод	0.10
11491	2368289.88	430711.66	Аналитический метод	0.10
11492	2368237.31	430747.90	Аналитический метод	0.10
11493	2368193.70	430777.74	Аналитический метод	0.10
11494	2368142.30	430813.09	Аналитический метод	0.10
11495	2368105.13	430838.61	Аналитический метод	0.10
11496	2368060.59	430869.25	Аналитический метод	0.10
11497	2368017.04	430899.25	Аналитический метод	0.10
11498	2367974.27	430928.80	Аналитический метод	0.10
11499	2367929.59	430959.42	Аналитический метод	0.10
11500	2367884.88	430990.12	Аналитический метод	0.10
11501	2367839.73	431021.13	Аналитический метод	0.10
11502	2367793.96	431052.60	Аналитический метод	0.10
11503	2367747.57	431084.53	Аналитический метод	0.10
11504	2367700.98	431116.67	Аналитический метод	0.10
11505	2367654.02	431149.17	Аналитический метод	0.10
11506	2367614.22	431174.70	Аналитический метод	0.10
11507	2367578.29	431201.41	Аналитический метод	0.10
11508	2367540.98	431227.04	Аналитический метод	0.10
11509	2367502.24	431253.77	Аналитический метод	0.10
11510	2367464.00	431280.19	Аналитический метод	0.10
11511	2367426.51	431306.09	Аналитический метод	0.10
11512	2367389.41	431331.64	Аналитический метод	0.10
11513	2367351.58	431357.67	Аналитический метод	0.10
11514	2367313.89	431383.78	Аналитический метод	0.10
11515	2367278.33	431408.27	Аналитический метод	0.10
11516	2367237.48	431436.29	Аналитический метод	0.10
11517	2367199.10	431462.95	Аналитический метод	0.10
11518	2367162.46	431488.58	Аналитический метод	0.10
11519	2367124.04	431515.01	Аналитический метод	0.10
11520	2367086.07	431541.21	Аналитический метод	0.10
11521	2367045.01	431569.26	Аналитический метод	0.10
11522	2367001.98	431599.11	Аналитический метод	0.10
11523	2366963.40	431625.60	Аналитический метод	0.10
11524	2366924.67	431652.19	Аналитический метод	0.10
11525	2366885.60	431679.13	Аналитический метод	0.10
11526	2366847.67	431705.28	Аналитический метод	0.10
11527	2366809.58	431731.53	Аналитический метод	0.10
11528	2366770.66	431758.29	Аналитический метод	0.10
11529	2366731.72	431784.77	Аналитический метод	0.10
11530	2366716.95	431795.08	Аналитический метод	0.10
11531	2366695.76	431809.85	Аналитический метод	0.10
11532	2366656.16	431837.00	Аналитический метод	0.10
11533	2366617.03	431863.88	Аналитический метод	0.10
11534	2366579.64	431889.53	Аналитический метод	0.10
11535	2366542.88	431914.94	Аналитический метод	0.10
11536	2366504.91	431941.19	Аналитический метод	0.10
11537	2366468.03	431966.46	Аналитический метод	0.10
11538	2366425.83	431995.63	Аналитический метод	0.10
11539	2366383.96	432024.69	Аналитический метод	0.10
11540	2366342.17	432053.62	Аналитический метод	0.10
11541	2366302.58	432081.04	Аналитический метод	0.10
11542	2366261.28	432110.03	Аналитический метод	0.10
11543	2366222.63	432138.14	Аналитический метод	0.10
11544	2366175.49	432169.21	Аналитический метод	0.10
11545	2366128.46	432202.18	Аналитический метод	0.10
11546	2366090.67	432228.05	Аналитический метод	0.10
11547	2366053.33	432253.79	Аналитический метод	0.10
11548	2366016.49	432279.15	Аналитический метод	0.10
11549	2365978.84	432305.28	Аналитический метод	0.10
11550	2365940.91	432331.24	Аналитический метод	0.10
11551	2365901.25	432358.63	Аналитический метод	0.10
11552	2365860.35	432386.96	Аналитический метод	0.10

1	2	3	4	5
11553	2365819.20	432415.10	Аналитический метод	0.10
11554	2365775.50	432444.68	Аналитический метод	0.10
11555	2365733.98	432473.42	Аналитический метод	0.10
11556	2365697.67	432498.46	Аналитический метод	0.10
11557	2365651.17	432530.81	Аналитический метод	0.10
11558	2365615.24	432555.71	Аналитический метод	0.10
11559	2365577.33	432582.12	Аналитический метод	0.10
11560	2365534.38	432612.06	Аналитический метод	0.10
11561	2365494.06	432639.78	Аналитический метод	0.10
11562	2365453.81	432667.73	Аналитический метод	0.10
11563	2365413.04	432695.72	Аналитический метод	0.10
11564	2365373.06	432723.35	Аналитический метод	0.10
11565	2365333.96	432750.33	Аналитический метод	0.10
11566	2365298.31	432775.03	Аналитический метод	0.10
11567	2365262.76	432799.49	Аналитический метод	0.10
11568	2365227.17	432824.21	Аналитический метод	0.10
11569	2365190.16	432849.46	Аналитический метод	0.10
11570	2365152.76	432874.95	Аналитический метод	0.10
11571	2365115.41	432900.99	Аналитический метод	0.10
11572	2365078.85	432926.10	Аналитический метод	0.10
11573	2365042.11	432951.35	Аналитический метод	0.10
11574	2365004.60	432977.30	Аналитический метод	0.10
11575	2364966.57	433003.44	Аналитический метод	0.10
11576	2364928.90	433029.68	Аналитический метод	0.10
11577	2364892.56	433054.73	Аналитический метод	0.10
11578	2364855.22	433080.09	Аналитический метод	0.10
11579	2364818.80	433104.84	Аналитический метод	0.10
11580	2364782.67	433129.59	Аналитический метод	0.10
11581	2364746.37	433154.56	Аналитический метод	0.10
11582	2364709.41	433179.91	Аналитический метод	0.10
11583	2364671.08	433205.68	Аналитический метод	0.10
11584	2364635.02	433230.80	Аналитический метод	0.10
11585	2364595.84	433257.80	Аналитический метод	0.10
11586	2364577.16	433270.61	Аналитический метод	0.10
11587	2364558.48	433283.40	Аналитический метод	0.10
11588	2364523.04	433307.74	Аналитический метод	0.10
11589	2364486.96	433332.52	Аналитический метод	0.10
11590	2364451.51	433357.01	Аналитический метод	0.10
11591	2364417.03	433380.48	Аналитический метод	0.10
11592	2364381.38	433404.92	Аналитический метод	0.10
11593	2364343.56	433430.72	Аналитический метод	0.10
11594	2364306.78	433456.10	Аналитический метод	0.10
11595	2364271.83	433479.94	Аналитический метод	0.10
11596	2364235.82	433504.35	Аналитический метод	0.10
11597	2364197.38	433530.70	Аналитический метод	0.10
11598	2364161.34	433555.44	Аналитический метод	0.10
11599	2364121.48	433582.75	Аналитический метод	0.10
11600	2364081.87	433609.65	Аналитический метод	0.10
11601	2364040.55	433638.03	Аналитический метод	0.10
11602	2363999.40	433666.00	Аналитический метод	0.10
11603	2363958.44	433694.20	Аналитический метод	0.10
11604	2363916.88	433723.25	Аналитический метод	0.10
11605	2363874.92	433751.75	Аналитический метод	0.10
11606	2363831.88	433781.16	Аналитический метод	0.10
11607	2363793.16	433807.73	Аналитический метод	0.10
11608	2363770.44	433823.47	Аналитический метод	0.10
11609	2363734.78	433832.03	Аналитический метод	0.10
11610	2363688.74	433842.91	Аналитический метод	0.10
11611	2363642.21	433854.24	Аналитический метод	0.10
11612	2363596.10	433865.32	Аналитический метод	0.10
11613	2363550.12	433876.42	Аналитический метод	0.10
11614	2363504.38	433887.54	Аналитический метод	0.10
11615	2363454.95	433899.33	Аналитический метод	0.10
11616	2363405.16	433911.03	Аналитический метод	0.10
11617	2363357.15	433922.43	Аналитический метод	0.10
11618	2363311.24	433933.56	Аналитический метод	0.10
11619	2363267.27	433944.30	Аналитический метод	0.10
11620	2363223.61	433954.73	Аналитический метод	0.10
11621	2363177.40	433965.84	Аналитический метод	0.10
11622	2363131.40	433977.10	Аналитический метод	0.10
11623	2363084.00	433988.34	Аналитический метод	0.10
11624	2363039.36	433998.95	Аналитический метод	0.10

1	2	3	4	5
11625	2362996.34	434009.27	Аналитический метод	0.10
11626	2362955.33	434019.02	Аналитический метод	0.10
11627	2362912.03	434029.51	Аналитический метод	0.10
11628	2362866.44	434040.66	Аналитический метод	0.10
11629	2362823.73	434051.32	Аналитический метод	0.10
11630	2362774.95	434063.17	Аналитический метод	0.10
11631	2362723.95	434075.48	Аналитический метод	0.10
11632	2362722.86	434075.81	Аналитический метод	0.10
11633	2362689.17	434088.16	Аналитический метод	0.10
11634	2362641.27	434105.25	Аналитический метод	0.10
11635	2362597.97	434121.53	Аналитический метод	0.10
11636	2362555.29	434138.29	Аналитический метод	0.10
11637	2362513.09	434153.07	Аналитический метод	0.10
11638	2362469.33	434169.30	Аналитический метод	0.10
11639	2362425.39	434185.55	Аналитический метод	0.10
11640	2362381.35	434201.87	Аналитический метод	0.10
11641	2362336.96	434217.95	Аналитический метод	0.10
11642	2362291.67	434234.94	Аналитический метод	0.10
11643	2362247.50	434251.43	Аналитический метод	0.10
11644	2362205.61	434267.01	Аналитический метод	0.10
11408	2362163.91	434282.29	Аналитический метод	0.10
11645	2370110.87	429457.95	Аналитический метод	0.10
11646	2370101.47	429447.39	Аналитический метод	0.10
11647	2370154.28	429412.97	Аналитический метод	0.10
11648	2370154.76	429412.65	Аналитический метод	0.10
11649	2370494.70	429179.71	Аналитический метод	0.10
11650	2370581.50	429119.04	Аналитический метод	0.10
11651	2370994.08	428835.62	Аналитический метод	0.10
11652	2371408.17	428548.98	Аналитический метод	0.10
11653	2371657.24	428374.68	Аналитический метод	0.10
11654	2371663.33	428368.63	Аналитический метод	0.10
11655	2371677.23	428348.97	Аналитический метод	0.10
11656	2371679.88	428344.20	Аналитический метод	0.10
11657	2371723.49	428240.02	Аналитический метод	0.10
11658	2371784.09	428086.41	Аналитический метод	0.10
11659	2371956.31	428151.04	Аналитический метод	0.10
11660	2371964.15	428152.60	Аналитический метод	0.10
11661	2371976.98	428153.08	Аналитический метод	0.10
11662	2371984.20	428152.29	Аналитический метод	0.10
11663	2371999.58	428148.29	Аналитический метод	0.10
11664	2372006.73	428145.19	Аналитический метод	0.10
11665	2372602.15	427765.93	Аналитический метод	0.10
11666	2373019.94	427488.87	Аналитический метод	0.10
11667	2373341.83	427281.63	Аналитический метод	0.10
11668	2373364.01	427274.59	Аналитический метод	0.10
11669	2373402.63	427268.33	Аналитический метод	0.10
11670	2373880.31	427234.87	Аналитический метод	0.10
11671	2374380.92	427201.21	Аналитический метод	0.10
11672	2374499.78	427194.00	Аналитический метод	0.10
11673	2374500.38	427193.96	Аналитический метод	0.10
11674	2375179.10	427136.52	Аналитический метод	0.10
11675	2375173.46	427158.76	Аналитический метод	0.10
11676	2375167.20	427159.60	Аналитический метод	0.10
11677	2375113.07	427166.14	Аналитический метод	0.10
11678	2375049.54	427174.87	Аналитический метод	0.10
11679	2375001.53	427180.45	Аналитический метод	0.10
11680	2374946.21	427184.13	Аналитический метод	0.10
11681	2374891.54	427186.78	Аналитический метод	0.10
11682	2374836.12	427189.89	Аналитический метод	0.10
11683	2374774.42	427193.37	Аналитический метод	0.10
11684	2374711.46	427196.62	Аналитический метод	0.10
11685	2374659.98	427199.22	Аналитический метод	0.10
11686	2374605.89	427202.43	Аналитический метод	0.10
11687	2374557.04	427204.91	Аналитический метод	0.10
11688	2374511.09	427207.60	Аналитический метод	0.10
11689	2374459.31	427210.95	Аналитический метод	0.10
11690	2374398.16	427213.67	Аналитический метод	0.10
11691	2374343.69	427218.00	Аналитический метод	0.10
11692	2374286.78	427222.58	Аналитический метод	0.10
11693	2374226.78	427227.28	Аналитический метод	0.10
11694	2374173.17	427231.19	Аналитический метод	0.10

1	2	3	4	5
11695	2374115.61	427235.81	Аналитический метод	0.10
11696	2374061.36	427240.05	Аналитический метод	0.10
11697	2374004.98	427244.55	Аналитический метод	0.10
11698	2373948.32	427248.72	Аналитический метод	0.10
11699	2373896.03	427252.72	Аналитический метод	0.10
11700	2373844.31	427256.83	Аналитический метод	0.10
11701	2373790.77	427261.15	Аналитический метод	0.10
11702	2373735.73	427265.32	Аналитический метод	0.10
11703	2373683.00	427269.49	Аналитический метод	0.10
11704	2373630.72	427273.39	Аналитический метод	0.10
11705	2373577.23	427277.66	Аналитический метод	0.10
11706	2373523.50	427281.76	Аналитический метод	0.10
11707	2373469.09	427286.06	Аналитический метод	0.10
11708	2373421.69	427289.67	Аналитический метод	0.10
11709	2373360.29	427294.49	Аналитический метод	0.10
11710	2373355.67	427296.04	Аналитический метод	0.10
11711	2373322.95	427316.97	Аналитический метод	0.10
11712	2373286.26	427340.73	Аналитический метод	0.10
11713	2373242.55	427368.84	Аналитический метод	0.10
11714	2373199.69	427396.50	Аналитический метод	0.10
11715	2373157.50	427423.89	Аналитический метод	0.10
11716	2373114.17	427451.76	Аналитический метод	0.10
11717	2373070.67	427479.85	Аналитический метод	0.10
11718	2373025.75	427508.75	Аналитический метод	0.10
11719	2372980.08	427538.22	Аналитический метод	0.10
11720	2372933.08	427568.64	Аналитический метод	0.10
11721	2372888.39	427597.45	Аналитический метод	0.10
11722	2372837.16	427630.63	Аналитический метод	0.10
11723	2372793.82	427658.87	Аналитический метод	0.10
11724	2372746.81	427689.12	Аналитический метод	0.10
11725	2372701.80	427718.43	Аналитический метод	0.10
11726	2372654.42	427749.01	Аналитический метод	0.10
11727	2372608.91	427778.51	Аналитический метод	0.10
11728	2372560.78	427809.62	Аналитический метод	0.10
11729	2372514.42	427839.34	Аналитический метод	0.10
11730	2372472.20	427866.79	Аналитический метод	0.10
11731	2372426.47	427895.92	Аналитический метод	0.10
11732	2372375.33	427929.40	Аналитический метод	0.10
11733	2372334.41	427956.12	Аналитический метод	0.10
11734	2372285.99	427987.37	Аналитический метод	0.10
11735	2372239.58	428017.45	Аналитический метод	0.10
11736	2372193.36	428047.84	Аналитический метод	0.10
11737	2372148.35	428076.71	Аналитический метод	0.10
11738	2372103.07	428105.96	Аналитический метод	0.10
11739	2372058.40	428134.70	Аналитический метод	0.10
11740	2372012.12	428164.64	Аналитический метод	0.10
11741	2371968.10	428193.39	Аналитический метод	0.10
11742	2371923.56	428222.52	Аналитический метод	0.10
11743	2371896.15	428240.03	Аналитический метод	0.10
11744	2371848.73	428270.56	Аналитический метод	0.10
11745	2371805.74	428297.30	Аналитический метод	0.10
11746	2371763.27	428324.81	Аналитический метод	0.10
11747	2371718.63	428354.14	Аналитический метод	0.10
11748	2371672.46	428384.22	Аналитический метод	0.10
11749	2371641.05	428404.53	Аналитический метод	0.10
11750	2371608.21	428426.08	Аналитический метод	0.10
11751	2371566.30	428455.26	Аналитический метод	0.10
11752	2371526.53	428482.87	Аналитический метод	0.10
11753	2371485.41	428511.26	Аналитический метод	0.10
11754	2371442.05	428541.06	Аналитический метод	0.10
11755	2371399.49	428570.50	Аналитический метод	0.10
11756	2371355.42	428601.02	Аналитический метод	0.10
11757	2371311.41	428631.70	Аналитический метод	0.10
11758	2371271.03	428659.07	Аналитический метод	0.10
11759	2371246.79	428675.89	Аналитический метод	0.10
11760	2371229.97	428687.55	Аналитический метод	0.10
11761	2371189.49	428715.35	Аналитический метод	0.10
11762	2371148.65	428743.30	Аналитический метод	0.10
11763	2371107.64	428771.82	Аналитический метод	0.10
11764	2371067.91	428799.26	Аналитический метод	0.10
11765	2371022.64	428830.00	Аналитический метод	0.10
11766	2370989.49	428853.22	Аналитический метод	0.10

1	2	3	4	5
11767	2370945.67	428883.70	Аналитический метод	0.10
11768	2370903.67	428912.90	Аналитический метод	0.10
11769	2370861.92	428941.27	Аналитический метод	0.10
11770	2370819.64	428970.43	Аналитический метод	0.10
11771	2370779.08	428998.48	Аналитический метод	0.10
11772	2370737.95	429027.05	Аналитический метод	0.10
11773	2370695.24	429056.12	Аналитический метод	0.10
11774	2370652.54	429086.13	Аналитический метод	0.10
11775	2370610.82	429114.52	Аналитический метод	0.10
11776	2370567.58	429144.47	Аналитический метод	0.10
11777	2370525.03	429173.81	Аналитический метод	0.10
11778	2370484.04	429201.69	Аналитический метод	0.10
11779	2370441.42	429232.22	Аналитический метод	0.10
11780	2370399.71	429260.27	Аналитический метод	0.10
11781	2370357.00	429289.33	Аналитический метод	0.10
11782	2370314.09	429318.95	Аналитический метод	0.10
11783	2370271.63	429348.37	Аналитический метод	0.10
11784	2370232.18	429374.80	Аналитический метод	0.10
11785	2370192.59	429402.19	Аналитический метод	0.10
11786	2370151.65	429430.26	Аналитический метод	0.10
11645	2370110.87	429457.95	Аналитический метод	0.10
11787	2375175.60	427158.47	Аналитический метод	0.10
11788	2375181.21	427136.34	Аналитический метод	0.10
11789	2375318.08	427124.76	Аналитический метод	0.10
11790	2375319.04	427124.67	Аналитический метод	0.10
11791	2375378.42	427117.31	Аналитический метод	0.10
11792	2375677.45	427076.70	Аналитический метод	0.10
11793	2375677.75	427076.67	Аналитический метод	0.10
11794	2375936.91	427038.32	Аналитический метод	0.10
11795	2376354.17	426978.54	Аналитический метод	0.10
11796	2377308.06	426833.68	Аналитический метод	0.10
11797	2377768.86	426756.43	Аналитический метод	0.10
11798	2377820.06	426752.45	Аналитический метод	0.10
11799	2377820.98	426752.37	Аналитический метод	0.10
11800	2378288.89	426698.70	Аналитический метод	0.10
11801	2378290.17	426698.52	Аналитический метод	0.10
11802	2378402.38	426679.68	Аналитический метод	0.10
11803	2378404.36	426679.27	Аналитический метод	0.10
11804	2378554.38	426641.39	Аналитический метод	0.10
11805	2378597.17	426629.52	Аналитический метод	0.10
11806	2378718.50	426623.65	Аналитический метод	0.10
11807	2378839.25	426630.50	Аналитический метод	0.10
11808	2378844.63	426630.25	Аналитический метод	0.10
11809	2379334.01	426551.83	Аналитический метод	0.10
11810	2379334.51	426551.74	Аналитический метод	0.10
11811	2379636.73	426496.97	Аналитический метод	0.10
11812	2379826.53	426467.18	Аналитический метод	0.10
11813	2380302.91	426390.56	Аналитический метод	0.10
11814	2380798.63	426308.63	Аналитический метод	0.10
11815	2381295.48	426228.81	Аналитический метод	0.10
11816	2381417.14	426211.17	Аналитический метод	0.10
11817	2381417.73	426211.08	Аналитический метод	0.10
11818	2381787.38	426148.41	Аналитический метод	0.10
11819	2381789.78	426147.88	Аналитический метод	0.10
11820	2381825.82	426138.04	Аналитический метод	0.10
11821	2381819.26	426161.36	Аналитический метод	0.10
11822	2381815.01	426162.51	Аналитический метод	0.10
11823	2381780.79	426168.90	Аналитический метод	0.10
11824	2381731.59	426177.16	Аналитический метод	0.10
11825	2381689.85	426185.17	Аналитический метод	0.10
11826	2381648.44	426190.00	Аналитический метод	0.10
11827	2381602.81	426196.81	Аналитический метод	0.10
11828	2381550.07	426205.03	Аналитический метод	0.10
11829	2381499.01	426212.50	Аналитический метод	0.10
11830	2381443.67	426221.99	Аналитический метод	0.10
11831	2381398.14	426228.72	Аналитический метод	0.10
11832	2381338.96	426238.54	Аналитический метод	0.10
11833	2381264.59	426249.71	Аналитический метод	0.10
11834	2381201.05	426260.46	Аналитический метод	0.10
11835	2381132.39	426271.49	Аналитический метод	0.10
11836	2381079.73	426279.92	Аналитический метод	0.10

1	2	3	4	5
11837	2381025.03	426288.60	Аналитический метод	0.10
11838	2380958.64	426299.21	Аналитический метод	0.10
11839	2380902.84	426308.50	Аналитический метод	0.10
11840	2380843.07	426318.35	Аналитический метод	0.10
11841	2380770.81	426330.15	Аналитический метод	0.10
11842	2380726.63	426337.54	Аналитический метод	0.10
11843	2380671.91	426345.54	Аналитический метод	0.10
11844	2380620.86	426352.91	Аналитический метод	0.10
11845	2380569.47	426361.66	Аналитический метод	0.10
11846	2380543.95	426365.82	Аналитический метод	0.10
11847	2380518.42	426369.98	Аналитический метод	0.10
11848	2380464.78	426378.46	Аналитический метод	0.10
11849	2380438.73	426383.70	Аналитический метод	0.10
11850	2380412.67	426388.93	Аналитический метод	0.10
11851	2380384.83	426393.29	Аналитический метод	0.10
11852	2380356.98	426397.63	Аналитический метод	0.10
11853	2380306.11	426406.59	Аналитический метод	0.10
11854	2380254.34	426413.64	Аналитический метод	0.10
11855	2380202.49	426421.99	Аналитический метод	0.10
11856	2380149.38	426430.86	Аналитический метод	0.10
11857	2380097.60	426439.63	Аналитический метод	0.10
11858	2380044.65	426448.60	Аналитический метод	0.10
11859	2379990.61	426457.89	Аналитический метод	0.10
11860	2379928.48	426467.74	Аналитический метод	0.10
11861	2379870.33	426477.17	Аналитический метод	0.10
11862	2379815.82	426486.07	Аналитический метод	0.10
11863	2379762.54	426494.24	Аналитический метод	0.10
11864	2379709.78	426502.91	Аналитический метод	0.10
11865	2379656.59	426511.56	Аналитический метод	0.10
11866	2379605.06	426520.89	Аналитический метод	0.10
11867	2379545.34	426531.08	Аналитический метод	0.10
11868	2379499.28	426538.66	Аналитический метод	0.10
11869	2379447.74	426546.83	Аналитический метод	0.10
11870	2379396.16	426555.36	Аналитический метод	0.10
11871	2379350.81	426562.92	Аналитический метод	0.10
11872	2379294.78	426572.09	Аналитический метод	0.10
11873	2379238.71	426580.99	Аналитический метод	0.10
11874	2379180.22	426591.41	Аналитический метод	0.10
11875	2379120.94	426600.93	Аналитический метод	0.10
11876	2379019.39	426613.85	Аналитический метод	0.10
11877	2378965.03	426621.74	Аналитический метод	0.10
11878	2378908.42	426629.70	Аналитический метод	0.10
11879	2378847.41	426637.94	Аналитический метод	0.10
11880	2378789.09	426646.81	Аналитический метод	0.10
11881	2378734.54	426654.83	Аналитический метод	0.10
11882	2378685.15	426661.63	Аналитический метод	0.10
11883	2378629.97	426669.94	Аналитический метод	0.10
11884	2378538.57	426681.84	Аналитический метод	0.10
11885	2378489.20	426689.09	Аналитический метод	0.10
11886	2378432.06	426696.97	Аналитический метод	0.10
11887	2378370.76	426705.18	Аналитический метод	0.10
11888	2378314.10	426713.19	Аналитический метод	0.10
11889	2378253.91	426721.12	Аналитический метод	0.10
11890	2378198.02	426729.24	Аналитический метод	0.10
11891	2378129.44	426739.72	Аналитический метод	0.10
11892	2378073.42	426748.26	Аналитический метод	0.10
11893	2378030.91	426754.79	Аналитический метод	0.10
11894	2377988.48	426761.72	Аналитический метод	0.10
11895	2377946.33	426767.43	Аналитический метод	0.10
11896	2377888.67	426776.48	Аналитический метод	0.10
11897	2377832.38	426784.90	Аналитический метод	0.10
11898	2377770.60	426794.30	Аналитический метод	0.10
11899	2377716.23	426802.48	Аналитический метод	0.10
11900	2377651.55	426812.31	Аналитический метод	0.10
11901	2377591.41	426821.31	Аналитический метод	0.10
11902	2377488.27	426837.70	Аналитический метод	0.10
11903	2377399.92	426850.68	Аналитический метод	0.10
11904	2377335.34	426860.77	Аналитический метод	0.10
11905	2377275.00	426869.78	Аналитический метод	0.10
11906	2377206.30	426880.54	Аналитический метод	0.10
11907	2377170.00	426886.42	Аналитический метод	0.10
11908	2377119.71	426893.24	Аналитический метод	0.10

1	2	3	4	5
11909	2377080.25	426899.40	Аналитический метод	0.10
11910	2377037.44	426905.25	Аналитический метод	0.10
11911	2376981.16	426912.88	Аналитический метод	0.10
11912	2376931.51	426919.72	Аналитический метод	0.10
11913	2376877.94	426926.91	Аналитический метод	0.10
11914	2376825.48	426934.13	Аналитический метод	0.10
11915	2376764.42	426942.61	Аналитический метод	0.10
11916	2376699.06	426951.52	Аналитический метод	0.10
11917	2376635.63	426960.60	Аналитический метод	0.10
11918	2376569.53	426969.16	Аналитический метод	0.10
11919	2376515.24	426976.65	Аналитический метод	0.10
11920	2376469.46	426982.95	Аналитический метод	0.10
11921	2376416.35	426990.36	Аналитический метод	0.10
11922	2376361.40	426997.92	Аналитический метод	0.10
11923	2376306.98	427005.44	Аналитический метод	0.10
11924	2376254.17	427012.75	Аналитический метод	0.10
11925	2376200.38	427019.90	Аналитический метод	0.10
11926	2376148.81	427026.89	Аналитический метод	0.10
11927	2376091.86	427034.64	Аналитический метод	0.10
11928	2376027.17	427043.20	Аналитический метод	0.10
11929	2375962.55	427051.47	Аналитический метод	0.10
11930	2375924.17	427056.80	Аналитический метод	0.10
11931	2375871.95	427063.97	Аналитический метод	0.10
11932	2375812.59	427072.19	Аналитический метод	0.10
11933	2375757.34	427079.58	Аналитический метод	0.10
11934	2375705.81	427086.49	Аналитический метод	0.10
11935	2375655.30	427093.31	Аналитический метод	0.10
11936	2375597.65	427101.45	Аналитический метод	0.10
11937	2375551.63	427107.88	Аналитический метод	0.10
11938	2375498.49	427115.15	Аналитический метод	0.10
11939	2375441.98	427122.48	Аналитический метод	0.10
11940	2375380.17	427131.60	Аналитический метод	0.10
11941	2375333.97	427137.17	Аналитический метод	0.10
11942	2375286.29	427143.57	Аналитический метод	0.10
11943	2375224.17	427151.95	Аналитический метод	0.10
11787	2375175.60	427158.47	Аналитический метод	0.10
11944	2381821.50	426160.76	Аналитический метод	0.10
11945	2381828.06	426137.43	Аналитический метод	0.10
11946	2382752.88	425885.02	Аналитический метод	0.10
11947	2382854.96	425861.09	Аналитический метод	0.10
11948	2382855.95	425860.83	Аналитический метод	0.10
11949	2383334.83	425727.90	Аналитический метод	0.10
11950	2383718.66	425626.24	Аналитический метод	0.10
11951	2384316.28	425465.69	Аналитический метод	0.10
11952	2384317.33	425465.37	Аналитический метод	0.10
11953	2384410.64	425435.83	Аналитический метод	0.10
11954	2384411.85	425435.43	Аналитический метод	0.10
11955	2384661.53	425342.02	Аналитический метод	0.10
11956	2384746.30	425321.68	Аналитический метод	0.10
11957	2384732.42	425371.02	Аналитический метод	0.10
11958	2384727.69	425372.44	Аналитический метод	0.10
11959	2384722.42	425373.18	Аналитический метод	0.10
11960	2384721.23	425373.42	Аналитический метод	0.10
11961	2384664.77	425388.41	Аналитический метод	0.10
11962	2384621.34	425399.78	Аналитический метод	0.10
11963	2384567.87	425414.36	Аналитический метод	0.10
11964	2384525.55	425425.73	Аналитический метод	0.10
11965	2384477.54	425438.46	Аналитический метод	0.10
11966	2384427.65	425452.16	Аналитический метод	0.10
11967	2384374.71	425466.23	Аналитический метод	0.10
11968	2384322.13	425480.85	Аналитический метод	0.10
11969	2384271.21	425494.98	Аналитический метод	0.10
11970	2384219.34	425509.08	Аналитический метод	0.10
11971	2384168.41	425522.75	Аналитический метод	0.10
11972	2384116.42	425536.88	Аналитический метод	0.10
11973	2384062.38	425551.44	Аналитический метод	0.10
11974	2384009.50	425566.02	Аналитический метод	0.10
11975	2383958.11	425579.68	Аналитический метод	0.10
11976	2383906.14	425593.80	Аналитический метод	0.10
11977	2383867.88	425603.75	Аналитический метод	0.10
11978	2383822.36	425616.06	Аналитический метод	0.10

1	2	3	4	5
11979	2383770.96	425630.21	Аналитический метод	0.10
11980	2383720.44	425643.37	Аналитический метод	0.10
11981	2383681.07	425654.33	Аналитический метод	0.10
11982	2383640.25	425665.75	Аналитический метод	0.10
11983	2383592.32	425678.45	Аналитический метод	0.10
11984	2383543.92	425691.69	Аналитический метод	0.10
11985	2383493.51	425705.33	Аналитический метод	0.10
11986	2383442.61	425718.96	Аналитический метод	0.10
11987	2383389.06	425733.55	Аналитический метод	0.10
11988	2383337.20	425747.69	Аналитический метод	0.10
11989	2383287.15	425760.88	Аналитический метод	0.10
11990	2383242.80	425773.20	Аналитический метод	0.10
11991	2383191.90	425786.83	Аналитический метод	0.10
11992	2383140.39	425800.95	Аналитический метод	0.10
11993	2383088.48	425815.11	Аналитический метод	0.10
11994	2383033.54	425829.63	Аналитический метод	0.10
11995	2382981.53	425843.75	Аналитический метод	0.10
11996	2382928.57	425858.36	Аналитический метод	0.10
11997	2382876.65	425872.45	Аналитический метод	0.10
11998	2382828.61	425885.22	Аналитический метод	0.10
11999	2382772.50	425900.96	Аналитический метод	0.10
12000	2382712.65	425917.45	Аналитический метод	0.10
12001	2382663.42	425930.88	Аналитический метод	0.10
12002	2382612.42	425945.14	Аналитический метод	0.10
12003	2382549.55	425962.51	Аналитический метод	0.10
12004	2382489.56	425978.62	Аналитический метод	0.10
12005	2382437.28	425992.64	Аналитический метод	0.10
12006	2382384.63	426007.09	Аналитический метод	0.10
12007	2382345.58	426017.57	Аналитический метод	0.10
12008	2382300.87	426030.04	Аналитический метод	0.10
12009	2382246.22	426044.81	Аналитический метод	0.10
12010	2382201.12	426056.45	Аналитический метод	0.10
12011	2382123.07	426078.17	Аналитический метод	0.10
12012	2382078.67	426089.50	Аналитический метод	0.10
12013	2382026.96	426104.17	Аналитический метод	0.10
12014	2381973.88	426119.15	Аналитический метод	0.10
12015	2381924.80	426132.77	Аналитический метод	0.10
12016	2381878.62	426145.35	Аналитический метод	0.10
11944	2381821.50	426160.76	Аналитический метод	0.10
12017	2384734.68	425370.33	Аналитический метод	0.10
12018	2384748.52	425321.15	Аналитический метод	0.10
12019	2384767.11	425316.69	Аналитический метод	0.10
12020	2385186.79	425229.15	Аналитический метод	0.10
12021	2385188.21	425228.82	Аналитический метод	0.10
12022	2385712.46	425087.24	Аналитический метод	0.10
12023	2385716.71	425085.66	Аналитический метод	0.10
12024	2386120.01	424893.21	Аналитический метод	0.10
12025	2386898.76	424525.68	Аналитический метод	0.10
12026	2386973.39	424488.30	Аналитический метод	0.10
12027	2387307.75	424317.31	Аналитический метод	0.10
12028	2387371.33	424299.09	Аналитический метод	0.10
12029	2387375.53	424309.21	Аналитический метод	0.10
12030	2387381.38	424320.72	Аналитический метод	0.10
12031	2387370.24	424325.75	Аналитический метод	0.10
12032	2387329.34	424343.15	Аналитический метод	0.10
12033	2387296.36	424357.29	Аналитический метод	0.10
12034	2387262.42	424371.85	Аналитический метод	0.10
12035	2387213.26	424393.11	Аналитический метод	0.10
12036	2387161.06	424415.74	Аналитический метод	0.10
12037	2387136.42	424427.51	Аналитический метод	0.10
12038	2387112.10	424439.11	Аналитический метод	0.10
12039	2387062.89	424462.27	Аналитический метод	0.10
12040	2387013.70	424485.53	Аналитический метод	0.10
12041	2386965.53	424508.25	Аналитический метод	0.10
12042	2386922.36	424528.15	Аналитический метод	0.10
12043	2386871.13	424552.78	Аналитический метод	0.10
12044	2386823.37	424576.07	Аналитический метод	0.10
12045	2386776.28	424598.82	Аналитический метод	0.10
12046	2386750.69	424610.88	Аналитический метод	0.10
12047	2386725.09	424622.94	Аналитический метод	0.10
12048	2386686.98	424640.98	Аналитический метод	0.10

1	2	3	4	5
12049	2386645.95	424660.89	Аналитический метод	0.10
12050	2386607.17	424678.99	Аналитический метод	0.10
12051	2386566.73	424699.32	Аналитический метод	0.10
12052	2386519.28	424721.00	Аналитический метод	0.10
12053	2386469.47	424744.73	Аналитический метод	0.10
12054	2386452.70	424752.57	Аналитический метод	0.10
12055	2386416.78	424769.34	Аналитический метод	0.10
12056	2386373.67	424789.20	Аналитический метод	0.10
12057	2386326.81	424812.58	Аналитический метод	0.10
12058	2386276.63	424836.69	Аналитический метод	0.10
12059	2386229.98	424858.99	Аналитический метод	0.10
12060	2386182.79	424881.78	Аналитический метод	0.10
12061	2386135.13	424904.47	Аналитический метод	0.10
12062	2386088.49	424926.78	Аналитический метод	0.10
12063	2386038.65	424950.53	Аналитический метод	0.10
12064	2385989.53	424974.67	Аналитический метод	0.10
12065	2385937.82	424998.84	Аналитический метод	0.10
12066	2385912.40	425011.19	Аналитический метод	0.10
12067	2385887.05	425023.50	Аналитический метод	0.10
12068	2385838.41	425046.71	Аналитический метод	0.10
12069	2385788.73	425069.86	Аналитический метод	0.10
12070	2385747.19	425089.72	Аналитический метод	0.10
12071	2385718.56	425102.39	Аналитический метод	0.10
12072	2385713.73	425104.45	Аналитический метод	0.10
12073	2385668.02	425116.50	Аналитический метод	0.10
12074	2385614.92	425131.13	Аналитический метод	0.10
12075	2385561.97	425145.75	Аналитический метод	0.10
12076	2385507.57	425160.28	Аналитический метод	0.10
12077	2385454.52	425174.40	Аналитический метод	0.10
12078	2385401.63	425188.96	Аналитический метод	0.10
12079	2385349.75	425202.55	Аналитический метод	0.10
12080	2385300.20	425216.30	Аналитический метод	0.10
12081	2385247.29	425230.88	Аналитический метод	0.10
12082	2385196.88	425244.01	Аналитический метод	0.10
12083	2385144.86	425258.16	Аналитический метод	0.10
12084	2385092.91	425272.30	Аналитический метод	0.10
12085	2385039.42	425286.88	Аналитический метод	0.10
12086	2384988.04	425300.98	Аналитический метод	0.10
12087	2384934.13	425315.01	Аналитический метод	0.10
12088	2384884.10	425328.74	Аналитический метод	0.10
12089	2384831.65	425342.85	Аналитический метод	0.10
12090	2384780.73	425356.46	Аналитический метод	0.10
12091	2384780.42	425356.55	Аналитический метод	0.10
12017	2384734.68	425370.33	Аналитический метод	0.10
12092	2387945.42	424106.87	Аналитический метод	0.10
12093	2387943.93	424102.98	Аналитический метод	0.10
12094	2387950.60	424104.77	Аналитический метод	0.10
12092	2387945.42	424106.87	Аналитический метод	0.10
12095	2388002.01	424072.12	Аналитический метод	0.10
12096	2388029.73	424057.38	Аналитический метод	0.10
12097	2388032.70	424063.22	Аналитический метод	0.10
12098	2388038.22	424068.74	Аналитический метод	0.10
12099	2388013.78	424078.77	Аналитический метод	0.10
12095	2388002.01	424072.12	Аналитический метод	0.10
12100	2388076.32	424152.64	Аналитический метод	0.10
12101	2388065.71	424116.29	Аналитический метод	0.10
12102	2388063.36	424110.79	Аналитический метод	0.10
12103	2388054.21	424101.64	Аналитический метод	0.10
12104	2388018.21	424081.28	Аналитический метод	0.10
12105	2388041.28	424071.80	Аналитический метод	0.10
12106	2388054.35	424075.72	Аналитический метод	0.10
12107	2388063.91	424073.53	Аналитический метод	0.10
12108	2388092.54	424146.85	Аналитический метод	0.10
12109	2388080.92	424151.25	Аналитический метод	0.10
12100	2388076.32	424152.64	Аналитический метод	0.10
12110	2388179.90	423897.11	Аналитический метод	0.10
12111	2388215.84	423880.26	Аналитический метод	0.10
12112	2388282.89	423850.72	Аналитический метод	0.10

1	2	3	4	5
12113	2388182.35	423899.56	Аналитический метод	0.10
12110	2388179.90	423897.11	Аналитический метод	0.10
12114	2388746.31	423643.34	Аналитический метод	0.10
12115	2388766.87	423634.99	Аналитический метод	0.10
12116	2388763.13	423637.97	Аналитический метод	0.10
12114	2388746.31	423643.34	Аналитический метод	0.10
12117	2388847.47	423634.65	Аналитический метод	0.10
12118	2388913.14	423582.28	Аналитический метод	0.10
12119	2388919.20	423575.24	Аналитический метод	0.10
12120	2388920.71	423572.13	Аналитический метод	0.10
12121	2388927.57	423555.22	Аналитический метод	0.10
12122	2388915.99	423603.15	Аналитический метод	0.10
12123	2388879.87	423619.51	Аналитический метод	0.10
12117	2388847.47	423634.65	Аналитический метод	0.10
12124	2390860.87	417801.98	Аналитический метод	0.10
12125	2391115.34	417622.74	Аналитический метод	0.10
12126	2391144.73	417605.93	Аналитический метод	0.10
12127	2391325.78	417486.34	Аналитический метод	0.10
12124	2390860.87	417801.98	Аналитический метод	0.10
12128	2388128.59	424322.17	Аналитический метод	0.10
12129	2388129.33	424320.14	Аналитический метод	0.10
12130	2388130.96	424311.26	Аналитический метод	0.10
12131	2388130.36	424305.83	Аналитический метод	0.10
12132	2388112.94	424227.58	Аналитический метод	0.10
12133	2388110.04	424220.25	Аналитический метод	0.10
12134	2388097.16	424198.54	Аналитический метод	0.10
12135	2388109.90	424193.74	Аналитический метод	0.10
12136	2388143.94	424290.85	Аналитический метод	0.10
12128	2388128.59	424322.17	Аналитический метод	0.10
12137	2388032.51	424350.02	Аналитический метод	0.10
12138	2387905.78	424101.23	Аналитический метод	0.10
12139	2387909.44	424100.25	Аналитический метод	0.10
12140	2387918.59	424091.10	Аналитический метод	0.10
12141	2387921.51	424080.20	Аналитический метод	0.10
12142	2387925.83	424084.52	Аналитический метод	0.10
12143	2387928.45	424090.28	Аналитический метод	0.10
12144	2387929.56	424092.43	Аналитический метод	0.10
12145	2387939.16	424101.70	Аналитический метод	0.10
12146	2387941.72	424108.38	Аналитический метод	0.10
12147	2387923.37	424115.83	Аналитический метод	0.10
12148	2387922.60	424116.90	Аналитический метод	0.10
12149	2387922.60	424118.49	Аналитический метод	0.10
12150	2387946.56	424163.89	Аналитический метод	0.10
12151	2387970.10	424208.17	Аналитический метод	0.10
12152	2387993.99	424252.80	Аналитический метод	0.10
12153	2388015.42	424293.16	Аналитический метод	0.10
12154	2388037.27	424335.31	Аналитический метод	0.10
12155	2388062.76	424383.54	Аналитический метод	0.10
12156	2388059.90	424387.27	Аналитический метод	0.10
12157	2388049.94	424385.86	Аналитический метод	0.10
12137	2388032.51	424350.02	Аналитический метод	0.10
12158	2388289.58	424121.96	Аналитический метод	0.10
12159	2388267.86	424077.91	Аналитический метод	0.10
12160	2388247.23	424033.36	Аналитический метод	0.10
12161	2388227.01	423991.38	Аналитический метод	0.10
12162	2388226.66	423990.73	Аналитический метод	0.10
12163	2388205.78	423947.66	Аналитический метод	0.10
12164	2388204.26	423944.51	Аналитический метод	0.10
12165	2388209.18	423942.12	Аналитический метод	0.10
12166	2388209.99	423945.80	Аналитический метод	0.10
12167	2388212.33	423950.85	Аналитический метод	0.10
12168	2388229.85	423988.90	Аналитический метод	0.10
12169	2388249.17	424031.30	Аналитический метод	0.10
12170	2388269.79	424076.27	Аналитический метод	0.10
12171	2388289.40	424119.71	Аналитический метод	0.10
12172	2388303.88	424152.04	Аналитический метод	0.10

1	2	3	4	5
12158	2388289.58	424121.96	Аналитический метод	0.10
12173	2401481.28	409567.24	Аналитический метод	0.10
12174	2401675.78	409114.75	Аналитический метод	0.10
12175	2402269.33	407780.51	Аналитический метод	0.10
12176	2402269.42	407780.28	Аналитический метод	0.10
12177	2402307.33	407692.68	Аналитический метод	0.10
12178	2402292.74	407746.60	Аналитический метод	0.10
12179	2402292.39	407748.94	Аналитический метод	0.10
12180	2402292.29	407752.83	Аналитический метод	0.10
12181	2402267.65	407804.47	Аналитический метод	0.10
12182	2402242.28	407861.49	Аналитический метод	0.10
12183	2402216.51	407919.11	Аналитический метод	0.10
12184	2402191.19	407976.13	Аналитический метод	0.10
12185	2402165.71	408033.17	Аналитический метод	0.10
12186	2402140.05	408090.94	Аналитический метод	0.10
12187	2402114.08	408148.75	Аналитический метод	0.10
12188	2402089.08	408205.46	Аналитический метод	0.10
12189	2402073.85	408239.15	Аналитический метод	0.10
12190	2402071.74	408244.15	Аналитический метод	0.10
12191	2402050.11	408292.23	Аналитический метод	0.10
12192	2402024.41	408349.82	Аналитический метод	0.10
12193	2401998.91	408407.29	Аналитический метод	0.10
12194	2401975.52	408459.80	Аналитический метод	0.10
12195	2401949.22	408519.11	Аналитический метод	0.10
12196	2401923.63	408576.76	Аналитический метод	0.10
12197	2401897.46	408635.09	Аналитический метод	0.10
12198	2401872.09	408691.99	Аналитический метод	0.10
12199	2401846.56	408748.87	Аналитический метод	0.10
12200	2401822.40	408802.42	Аналитический метод	0.10
12201	2401820.50	408807.45	Аналитический метод	0.10
12202	2401794.98	408864.74	Аналитический метод	0.10
12203	2401769.31	408922.60	Аналитический метод	0.10
12204	2401741.64	408984.27	Аналитический метод	0.10
12205	2401713.66	409047.40	Аналитический метод	0.10
12206	2401686.28	409109.55	Аналитический метод	0.10
12207	2401661.07	409166.03	Аналитический метод	0.10
12208	2401636.33	409221.80	Аналитический метод	0.10
12209	2401610.14	409279.99	Аналитический метод	0.10
12210	2401584.93	409336.68	Аналитический метод	0.10
12211	2401560.04	409392.52	Аналитический метод	0.10
12212	2401534.46	409449.34	Аналитический метод	0.10
12213	2401508.51	409507.27	Аналитический метод	0.10
12173	2401481.28	409567.24	Аналитический метод	0.10
12214	2403929.42	405470.77	Аналитический метод	0.10
12215	2404149.98	405312.81	Аналитический метод	0.10
12216	2404474.48	405098.18	Аналитический метод	0.10
12217	2404476.88	405096.37	Аналитический метод	0.10
12218	2404493.33	405082.39	Аналитический метод	0.10
12219	2404475.60	405101.00	Аналитический метод	0.10
12220	2404449.11	405129.26	Аналитический метод	0.10
12221	2404414.00	405165.36	Аналитический метод	0.10
12222	2404365.34	405195.65	Аналитический метод	0.10
12223	2404315.52	405227.20	Аналитический метод	0.10
12224	2404266.04	405258.52	Аналитический метод	0.10
12225	2404216.51	405289.75	Аналитический метод	0.10
12226	2404166.76	405321.11	Аналитический метод	0.10
12227	2404118.14	405351.83	Аналитический метод	0.10
12228	2404069.29	405382.58	Аналитический метод	0.10
12229	2404020.21	405413.72	Аналитический метод	0.10
12230	2403970.90	405444.66	Аналитический метод	0.10
12214	2403929.42	405470.77	Аналитический метод	0.10
12231	2405574.40	403952.80	Аналитический метод	0.10
12232	2405957.50	403525.23	Аналитический метод	0.10
12233	2405941.61	403544.32	Аналитический метод	0.10
12234	2405903.85	403590.15	Аналитический метод	0.10
12235	2405865.46	403636.55	Аналитический метод	0.10
12236	2405828.40	403681.36	Аналитический метод	0.10
12237	2405790.50	403726.97	Аналитический метод	0.10
12238	2405751.07	403768.40	Аналитический метод	0.10


1	2	3	4	5
12239	2405709.65	403811.72	Аналитический метод	0.10
12240	2405668.83	403854.16	Аналитический метод	0.10
12241	2405628.61	403895.91	Аналитический метод	0.10
12242	2405588.51	403938.03	Аналитический метод	0.10
12231	2405574.40	403952.80	Аналитический метод	0.10
12243	2406384.45	403010.98	Аналитический метод	0.10
12244	2406523.67	402823.81	Аналитический метод	0.10
12245	2406750.75	402473.58	Аналитический метод	0.10
12246	2406956.61	402221.81	Аналитический метод	0.10
12247	2407121.31	402113.44	Аналитический метод	0.10
12248	2407092.44	402147.00	Аналитический метод	0.10
12249	2407061.42	402185.55	Аналитический метод	0.10
12250	2407029.31	402225.31	Аналитический метод	0.10
12251	2406996.38	402265.04	Аналитический метод	0.10
12252	2406958.47	402310.28	Аналитический метод	0.10
12253	2406920.44	402357.97	Аналитический метод	0.10
12254	2406879.36	402406.22	Аналитический метод	0.10
12255	2406831.58	402465.41	Аналитический метод	0.10
12256	2406797.56	402506.29	Аналитический метод	0.10
12257	2406759.10	402553.63	Аналитический метод	0.10
12258	2406717.54	402604.62	Аналитический метод	0.10
12259	2406679.64	402650.65	Аналитический метод	0.10
12260	2406642.46	402695.99	Аналитический метод	0.10
12261	2406607.83	402738.91	Аналитический метод	0.10
12262	2406569.94	402784.93	Аналитический метод	0.10
12263	2406535.24	402827.13	Аналитический метод	0.10
12264	2406500.76	402869.63	Аналитический метод	0.10
12265	2406464.47	402912.79	Аналитический метод	0.10
12266	2406422.14	402962.32	Аналитический метод	0.10
12267	2406389.67	403004.70	Аналитический метод	0.10
12243	2406384.45	403010.98	Аналитический метод	0.10
12268	2413255.52	398397.92	Аналитический метод	0.10
12269	2413310.66	398368.05	Аналитический метод	0.10
12270	2413292.32	398382.73	Аналитический метод	0.10
12268	2413255.52	398397.92	Аналитический метод	0.10
12271	2417148.61	396214.52	Аналитический метод	0.10
12272	2418145.91	395867.90	Аналитический метод	0.10
12273	2418141.21	395870.99	Аналитический метод	0.10
12274	2418104.93	395894.10	Аналитический метод	0.10
12275	2418065.45	395916.93	Аналитический метод	0.10
12276	2418027.37	395938.51	Аналитический метод	0.10
12277	2417987.33	395951.78	Аналитический метод	0.10
12278	2417944.62	395966.59	Аналитический метод	0.10
12279	2417897.03	395982.09	Аналитический метод	0.10
12280	2417841.52	396001.33	Аналитический метод	0.10
12281	2417789.14	396018.89	Аналитический метод	0.10
12282	2417736.32	396035.01	Аналитический метод	0.10
12283	2417682.46	396052.02	Аналитический метод	0.10
12284	2417627.54	396068.97	Аналитический метод	0.10
12285	2417567.93	396089.05	Аналитический метод	0.10
12286	2417515.08	396104.96	Аналитический метод	0.10
12287	2417459.09	396122.48	Аналитический метод	0.10
12288	2417417.91	396139.45	Аналитический метод	0.10
12289	2417364.23	396154.21	Аналитический метод	0.10
12290	2417308.10	396168.14	Аналитический метод	0.10
12291	2417254.69	396184.08	Аналитический метод	0.10
12292	2417194.06	396201.14	Аналитический метод	0.10
12271	2417148.61	396214.52	Аналитический метод	0.10
12293	2419727.35	395196.28	Аналитический метод	0.10
12294	2419869.40	395090.33	Аналитический метод	0.10
12295	2419843.31	395112.51	Аналитический метод	0.10
12296	2419800.23	395147.04	Аналитический метод	0.10
12297	2419750.09	395181.49	Аналитический метод	0.10
12293	2419727.35	395196.28	Аналитический метод	0.10
12298	2420790.94	394671.69	Аналитический метод	0.10
12299	2420819.88	394654.70	Аналитический метод	0.10
12300	2420824.58	394651.12	Аналитический метод	0.10

1	2	3	4	5
12301	2420843.55	394632.78	Аналитический метод	0.10
12302	2420835.12	394665.67	Аналитический метод	0.10
12298	2420790.94	394671.69	Аналитический метод	0.10
12303	2423130.71	392227.22	Аналитический метод	0.10
12304	2423141.49	392223.80	Аналитический метод	0.10
12305	2423236.93	392198.88	Аналитический метод	0.10
12306	2423236.22	392199.09	Аналитический метод	0.10
12307	2423180.77	392214.45	Аналитический метод	0.10
12303	2423130.71	392227.22	Аналитический метод	0.10
12308	2426861.35	391951.79	Аналитический метод	0.10
12309	2427309.03	392012.59	Аналитический метод	0.10
12310	2427405.26	392036.12	Аналитический метод	0.10
12311	2427358.03	392028.52	Аналитический метод	0.10
12312	2427308.11	392019.96	Аналитический метод	0.10
12313	2427254.29	392011.49	Аналитический метод	0.10
12314	2427202.43	392003.13	Аналитический метод	0.10
12315	2427148.47	391995.67	Аналитический метод	0.10
12316	2427099.53	391987.32	Аналитический метод	0.10
12317	2427048.65	391979.93	Аналитический метод	0.10
12318	2426997.86	391972.57	Аналитический метод	0.10
12319	2426946.42	391964.15	Аналитический метод	0.10
12320	2426894.56	391956.74	Аналитический метод	0.10
12308	2426861.35	391951.79	Аналитический метод	0.10
12321	2428343.07	392268.79	Аналитический метод	0.10
12322	2428309.32	392259.87	Аналитический метод	0.10
12323	2428273.14	392249.55	Аналитический метод	0.10
12324	2428466.17	392301.12	Аналитический метод	0.10
12325	2428985.49	392445.26	Аналитический метод	0.10
12326	2429116.60	392479.86	Аналитический метод	0.10
12327	2429122.98	392480.69	Аналитический метод	0.10
12328	2429125.46	392480.57	Аналитический метод	0.10
12329	2430442.27	392349.35	Аналитический метод	0.10
12330	2430424.42	392351.53	Аналитический метод	0.10
12331	2430377.17	392356.29	Аналитический метод	0.10
12332	2430328.90	392362.01	Аналитический метод	0.10
12333	2430281.80	392367.70	Аналитический метод	0.10
12334	2430234.68	392372.44	Аналитический метод	0.10
12335	2430186.26	392378.18	Аналитический метод	0.10
12336	2430139.11	392383.92	Аналитический метод	0.10
12337	2430091.86	392388.69	Аналитический метод	0.10
12338	2430035.66	392395.15	Аналитический метод	0.10
12339	2429989.33	392399.95	Аналитический метод	0.10
12340	2429943.62	392405.75	Аналитический метод	0.10
12341	2429896.51	392411.48	Аналитический метод	0.10
12342	2429847.18	392416.18	Аналитический метод	0.10
12343	2429793.99	392422.73	Аналитический метод	0.10
12344	2429740.66	392428.34	Аналитический метод	0.10
12345	2429688.52	392434.95	Аналитический метод	0.10
12346	2429633.24	392440.46	Аналитический метод	0.10
12347	2429585.01	392446.18	Аналитический метод	0.10
12348	2429534.83	392451.85	Аналитический метод	0.10
12349	2429486.16	392457.55	Аналитический метод	0.10
12350	2429437.89	392462.27	Аналитический метод	0.10
12351	2429387.69	392467.89	Аналитический метод	0.10
12352	2429335.51	392473.52	Аналитический метод	0.10
12353	2429283.26	392479.14	Аналитический метод	0.10
12354	2429225.98	392485.59	Аналитический метод	0.10
12355	2429162.40	392492.26	Аналитический метод	0.10
12356	2429116.46	392497.44	Аналитический метод	0.10
12357	2429065.75	392482.54	Аналитический метод	0.10
12358	2429014.98	392467.17	Аналитический метод	0.10
12359	2428968.84	392453.91	Аналитический метод	0.10
12360	2428909.22	392436.32	Аналитический метод	0.10
12361	2428853.76	392419.68	Аналитический метод	0.10
12362	2428799.95	392404.32	Аналитический метод	0.10
12363	2428744.27	392386.80	Аналитический метод	0.10
12364	2428683.69	392369.15	Аналитический метод	0.10
12365	2428629.10	392352.65	Аналитический метод	0.10
12366	2428577.37	392337.25	Аналитический метод	0.10

1	2	3	4	5
12367	2428528.67	392322.88	Аналитический метод	0.10
12368	2428479.49	392308.56	Аналитический метод	0.10
12369	2428425.93	392292.13	Аналитический метод	0.10
12370	2428381.99	392279.88	Аналитический метод	0.10
12321	2428343.07	392268.79	Аналитический метод	0.10

Схема расположения границ публичного сервитута

Обзорная схема

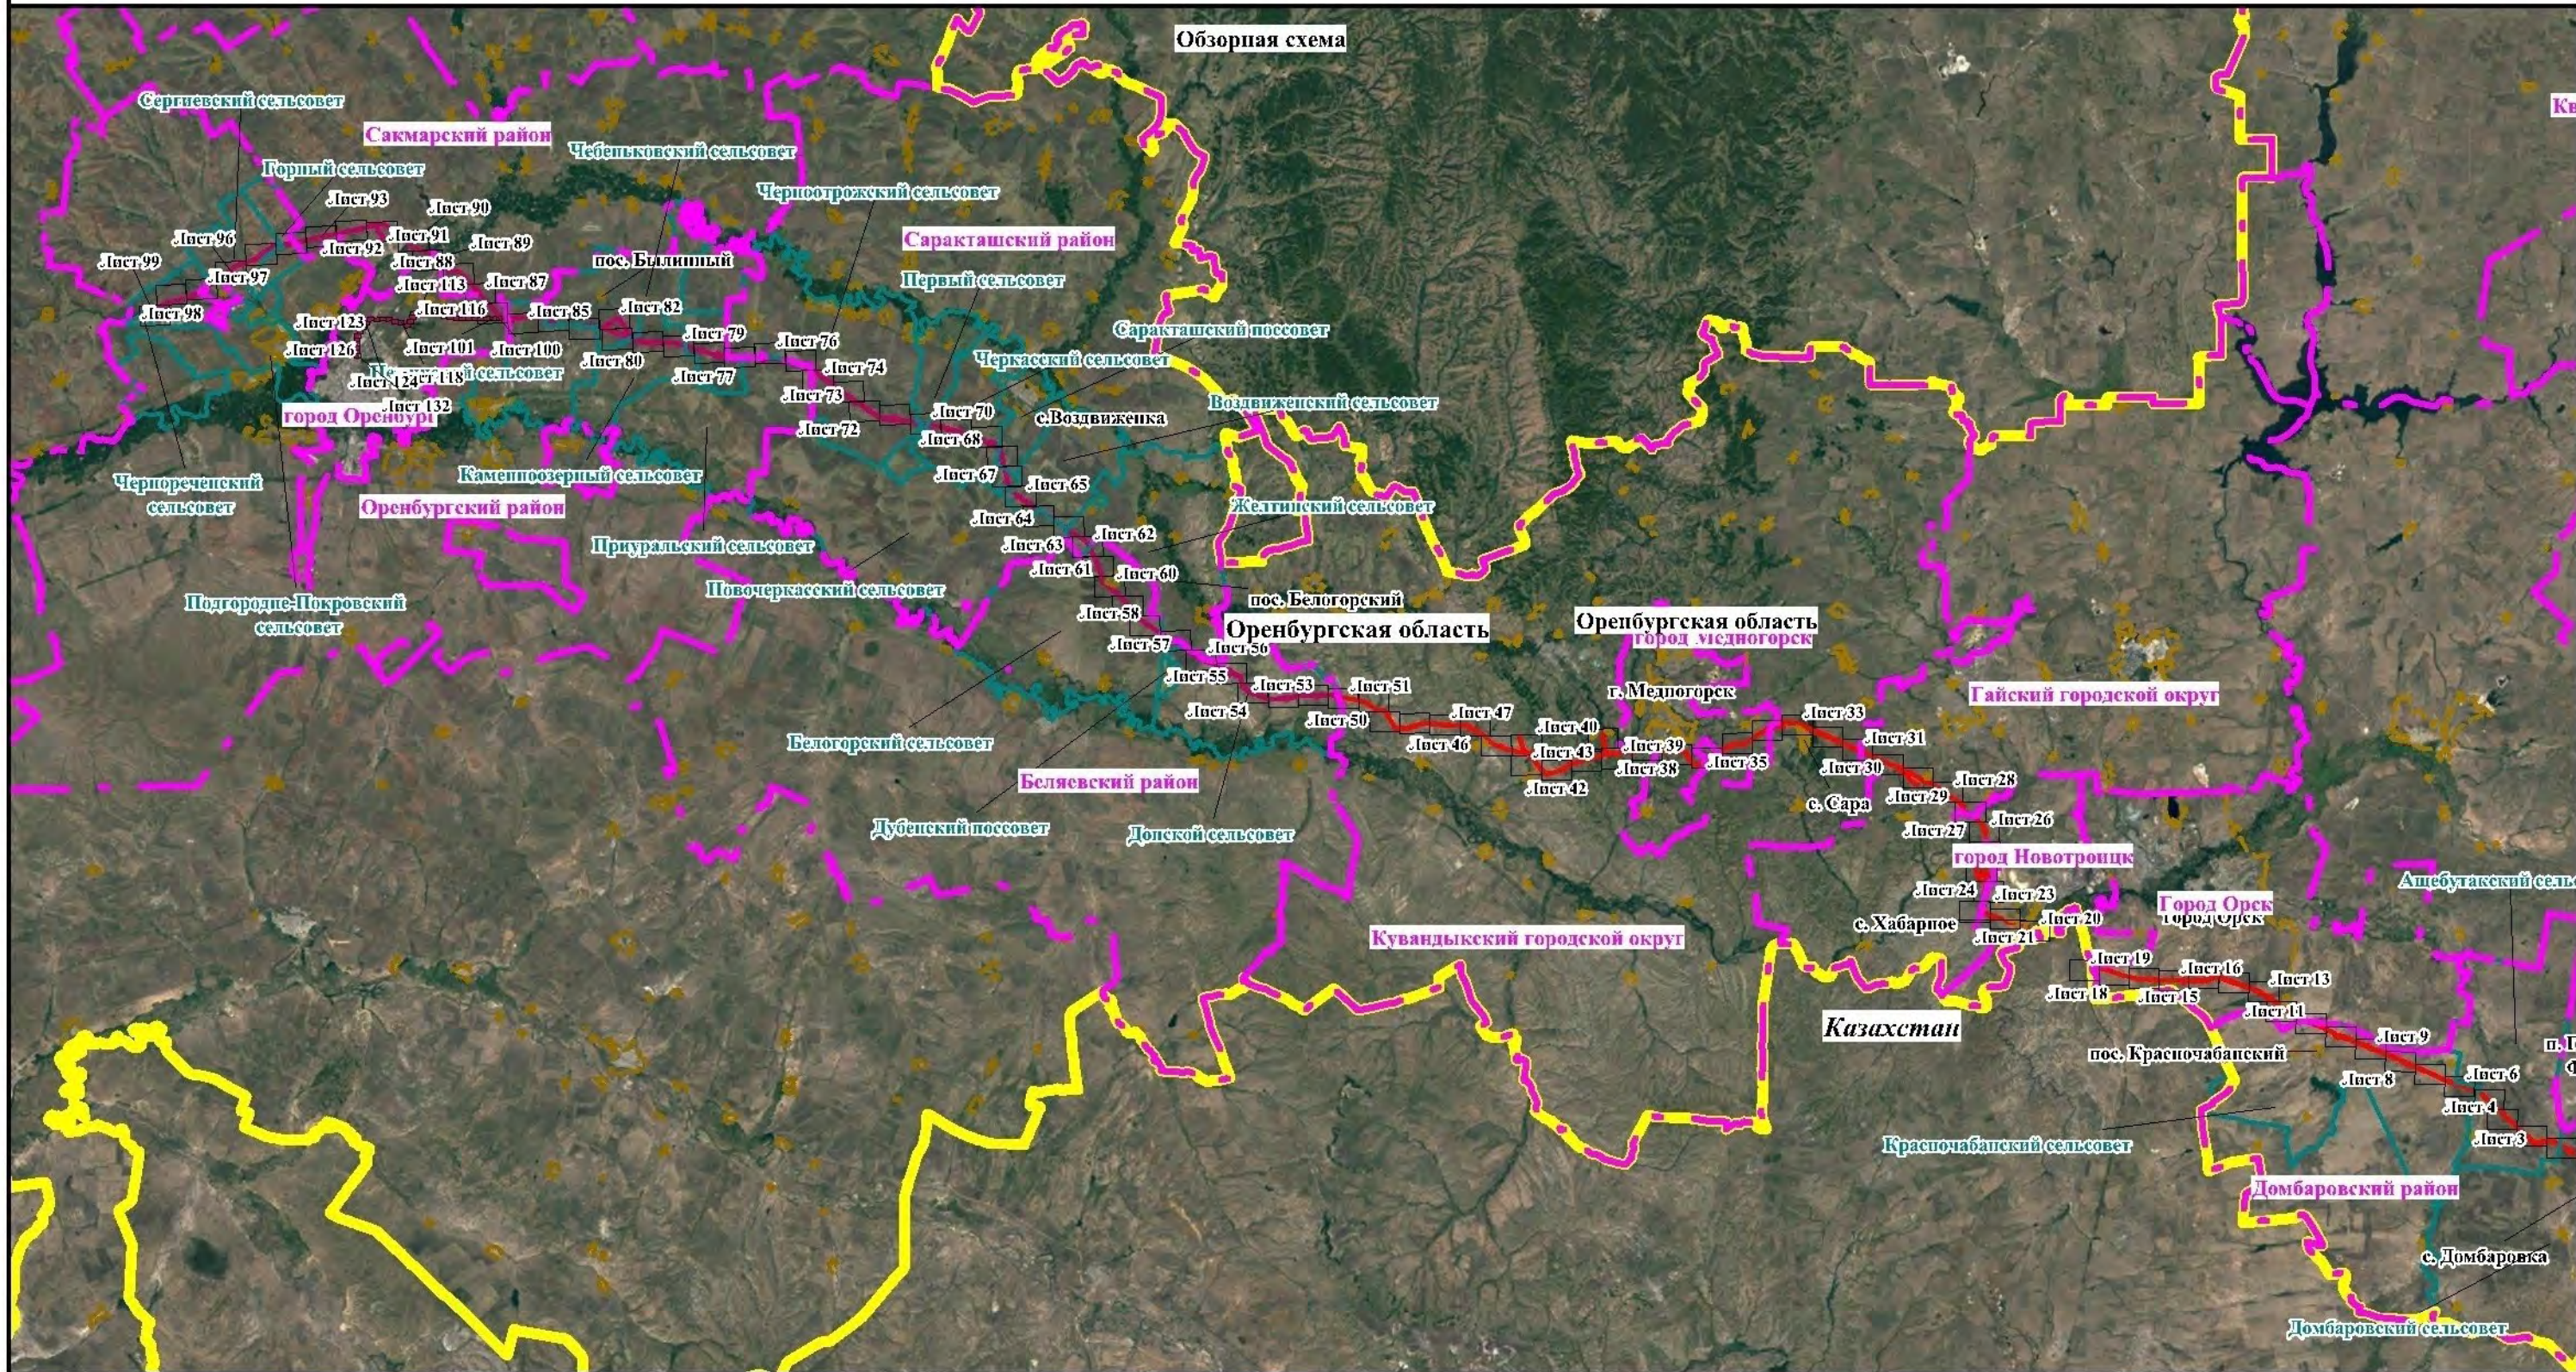

Используемые условные знаки и обозначения:

- Оренбургская область** - наименование и граница субъекта РФ
- Беляевский район** - наименование и граница муниципального образования
- Саракташский поссовет** - наименование и граница сельского поселения
- пос. Белогорский** - наименование и граница населенного пункта
- 56:15:0310001** - номер кадастрового квартала и граница по сведениям ЕГРН
- 56:15:0310001:3** - кадастровый номер и граница земельного участка по сведениям ЕГРН
- - проектная граница публичного сервитута (часть 1 (МСК-56, зона 3))
- - проектная граница публичного сервитута (часть 2 (МСК-56, зона 2))
- - характерная точка проектной границы публичного сервитута

Масштаб 1:850 000

Инженерные сооружения, относительно которых устанавливается публичный сервитут:

- - Магистральный газопровод "Домбаровка-Оренбург"
- - Линия связи 2-х кабельная газопровода Домбаровка-Оренбург
- - НУП
- - ВЛ 10 кВ
- - ВЛ 6 кВ
- - ВЛ 0.4 кВ
- - КЛ 0.4 кВ
- - ВЛ 0.23 кВ
- - КЛ 0.23 кВ
- - анодная линия ВЛ 48 В
- - анодная линия КЛ 48 В
- - ограждение ГИС, площадок склада конденсата
- - ограждение РРЛ


Схема расположения границ публичного сервитута

Лист 1

Оренбургская область

Домбаровский район







Домбаровский сельсовет

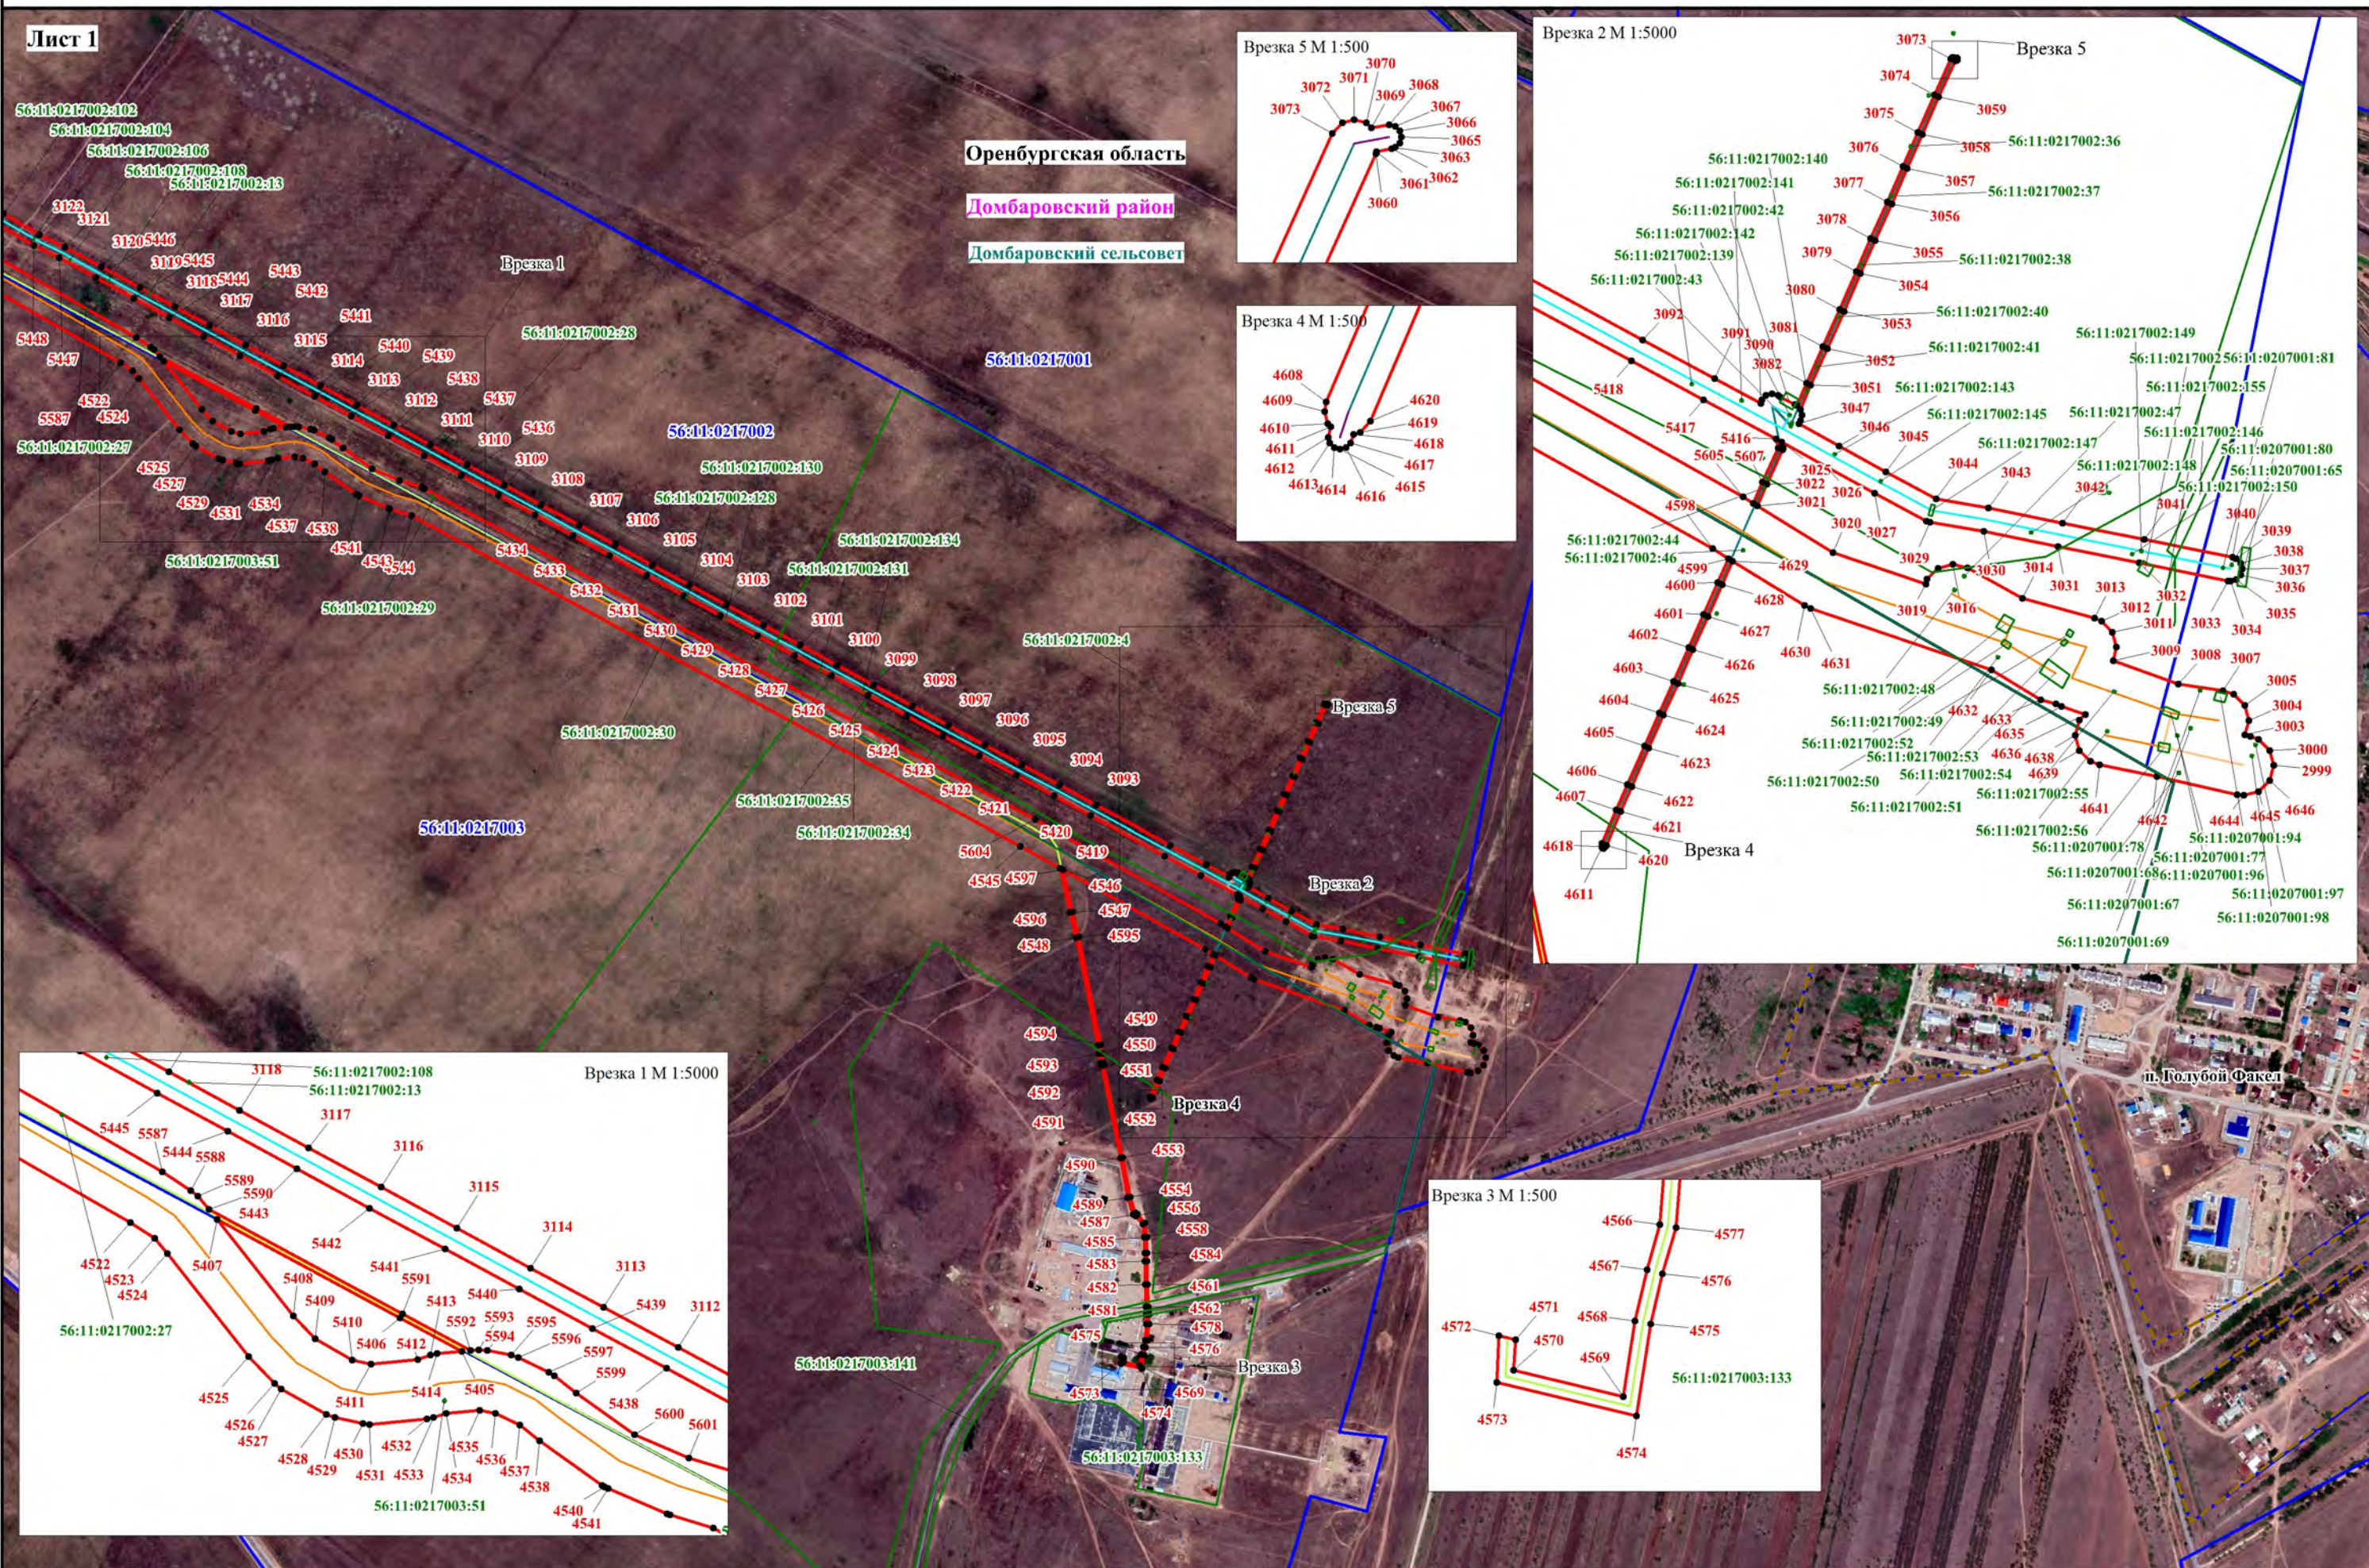

Используемые условные знаки и обозначения, представленные на обзорной схеме

Масштаб 1:10000

Схема расположения границ публичного сервитута

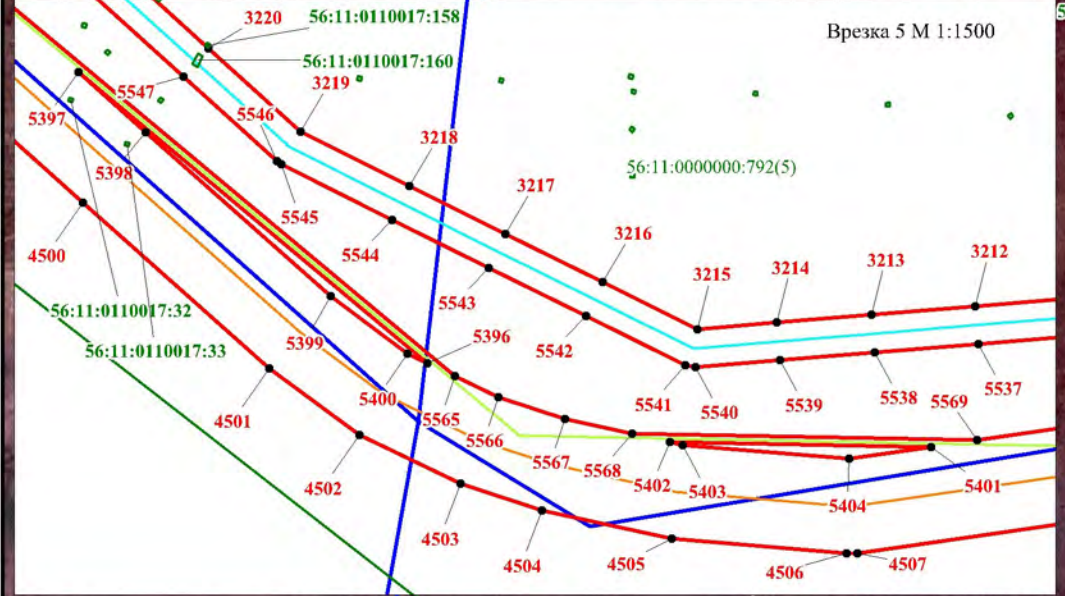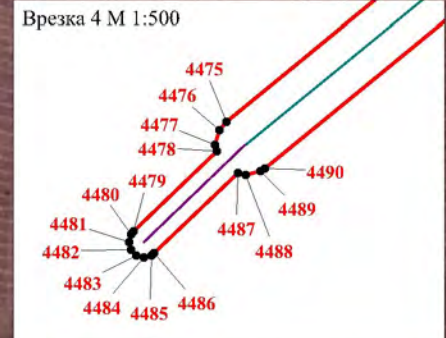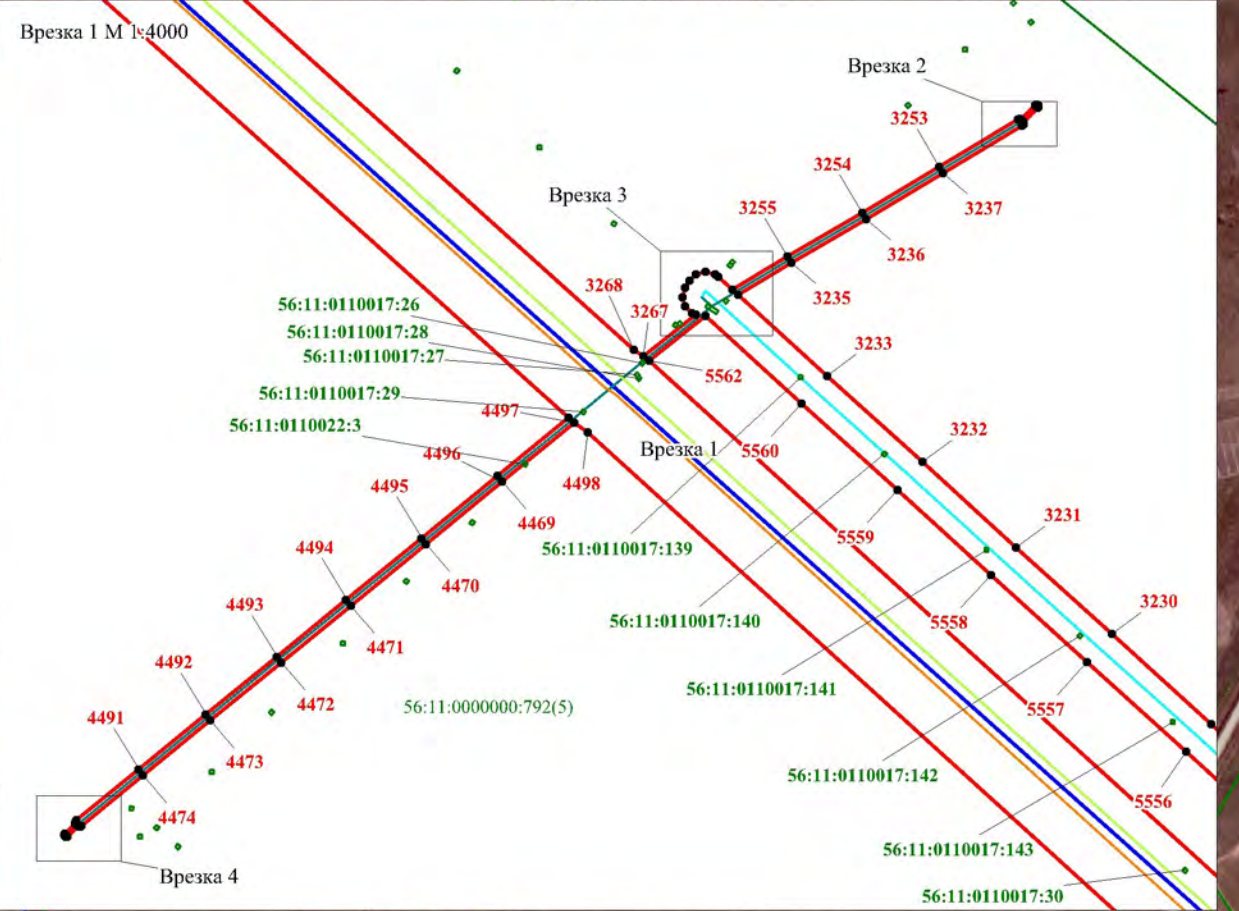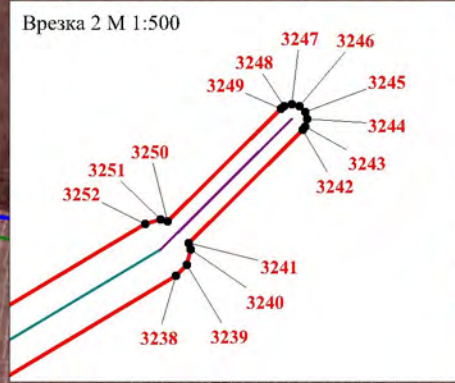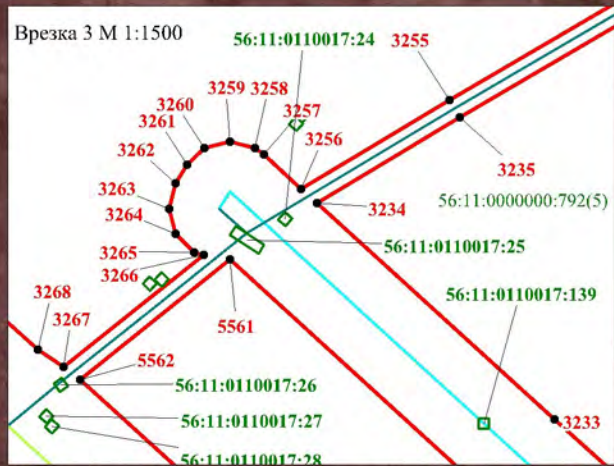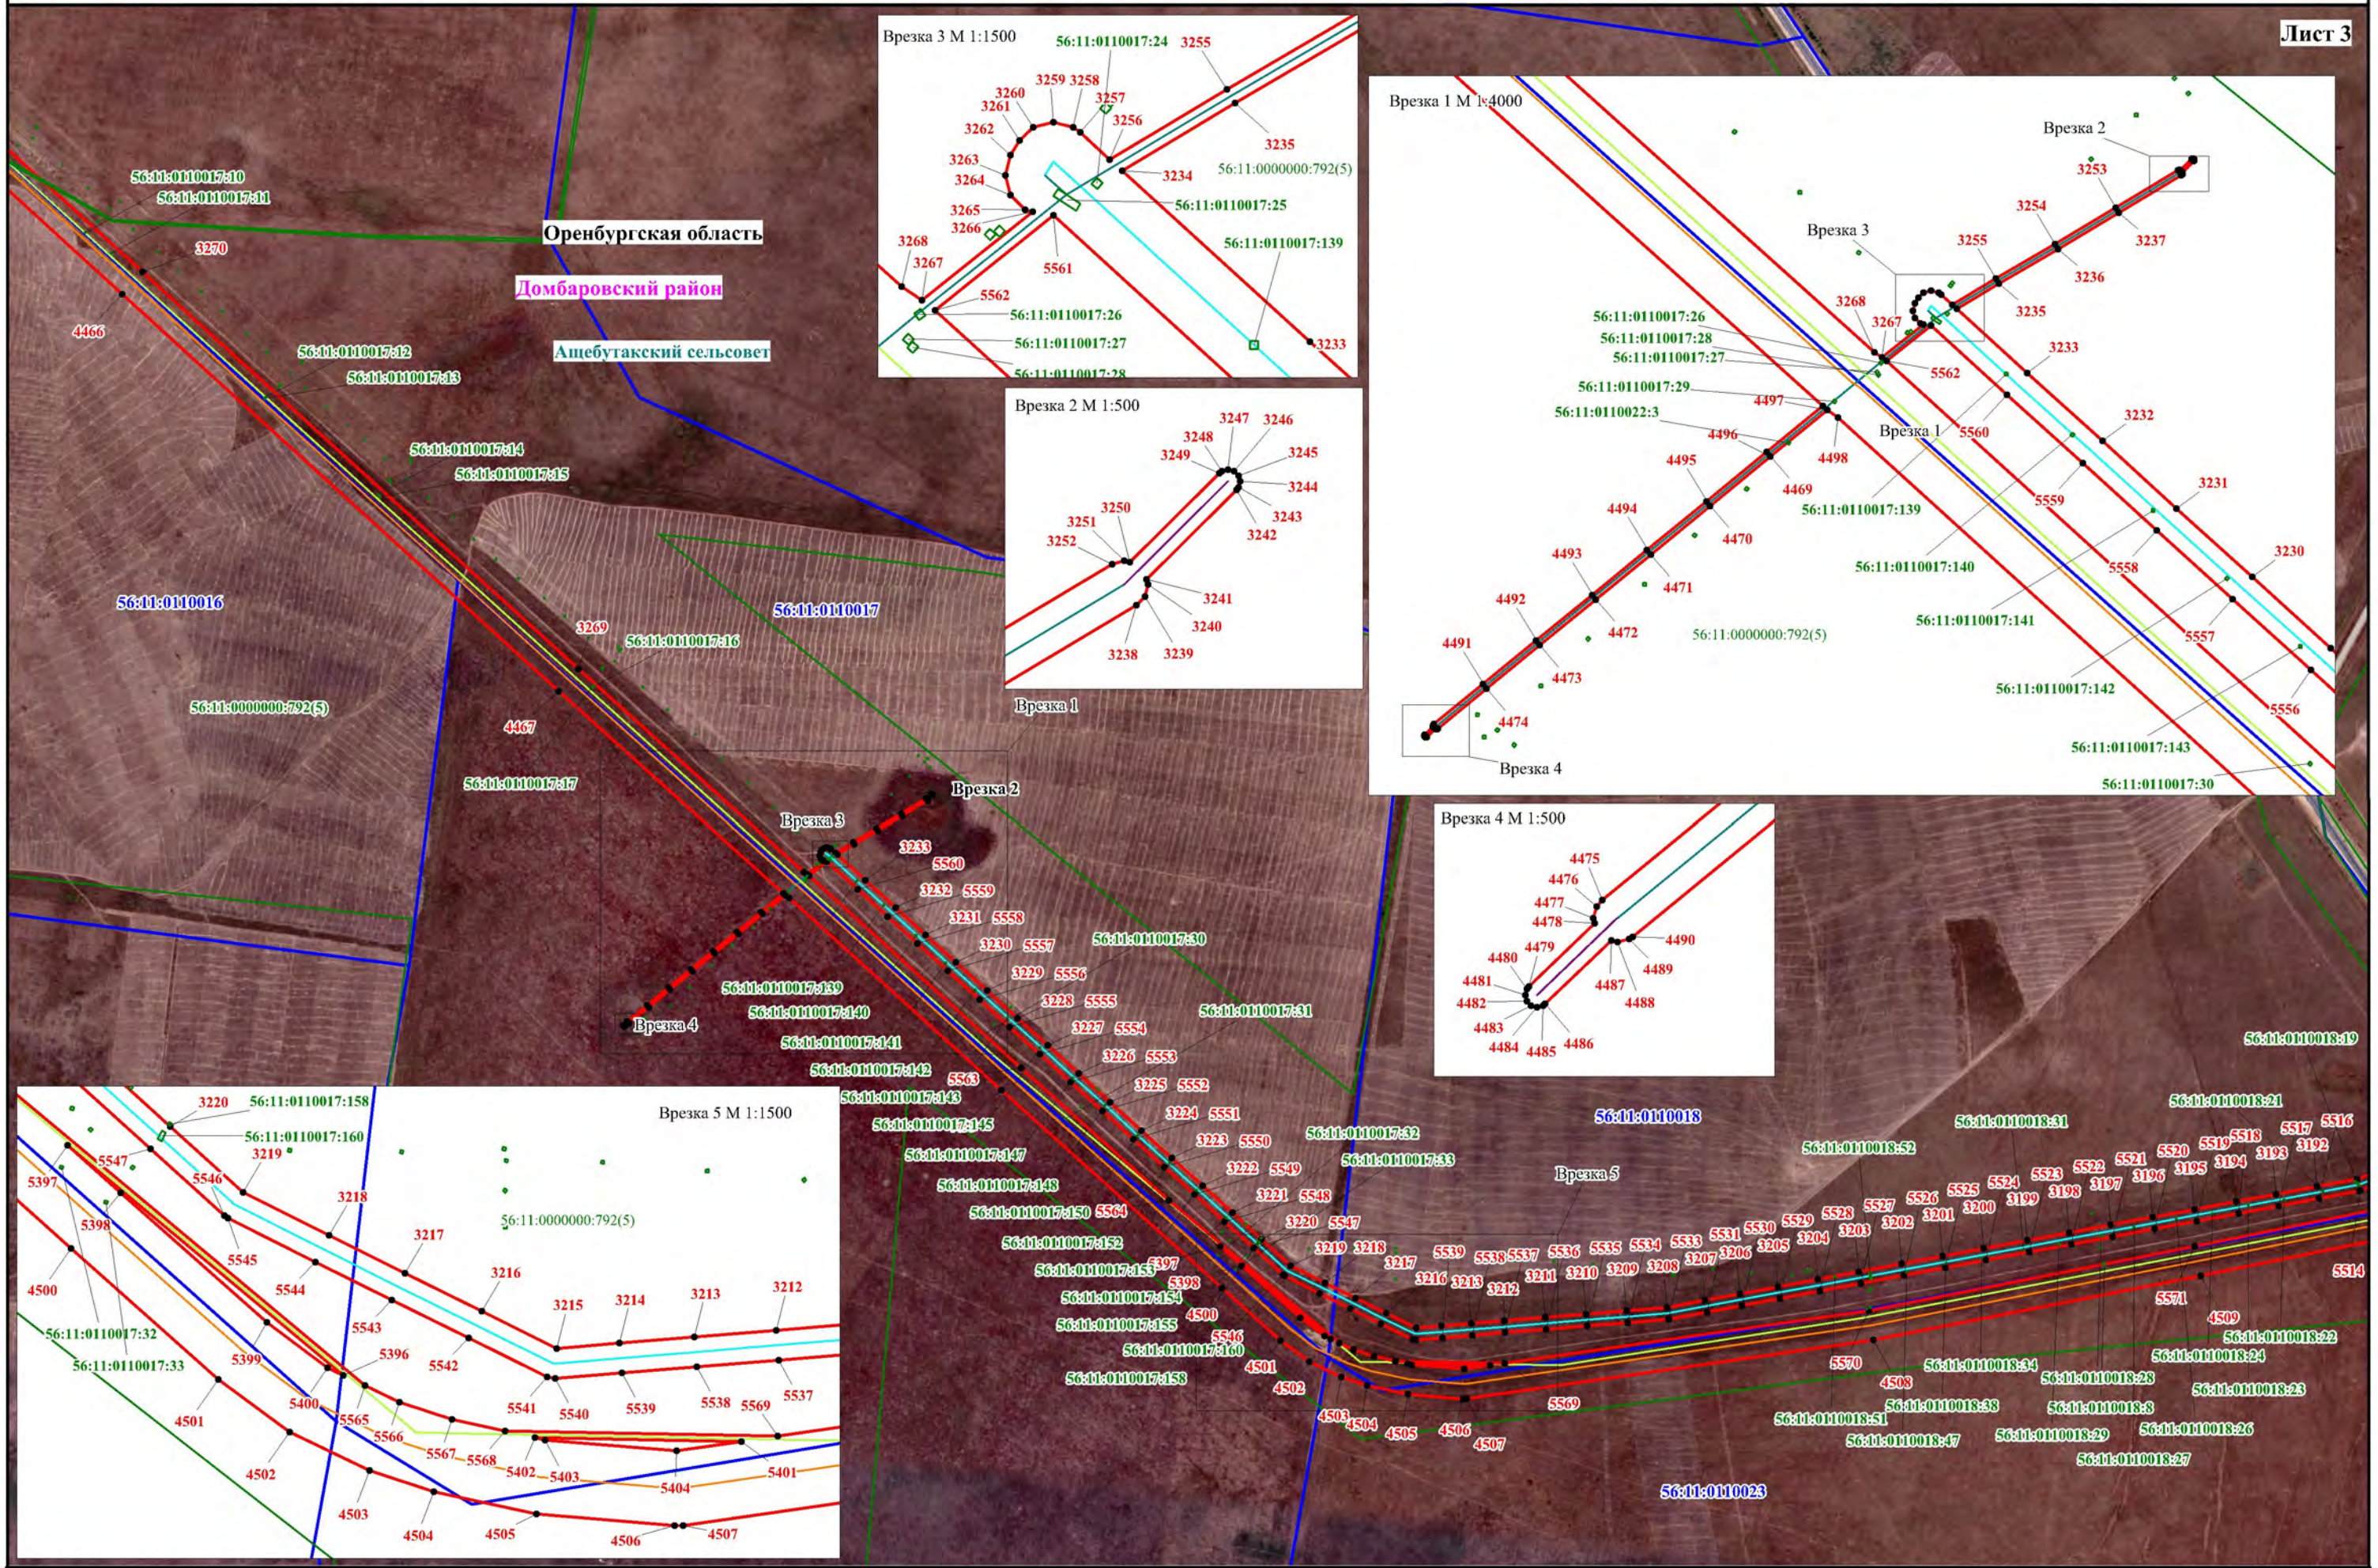

Используемые условные знаки и обозначения, представленные на обзорной схеме

Масштаб 1:10000

Схема расположения границ публичного сервитута


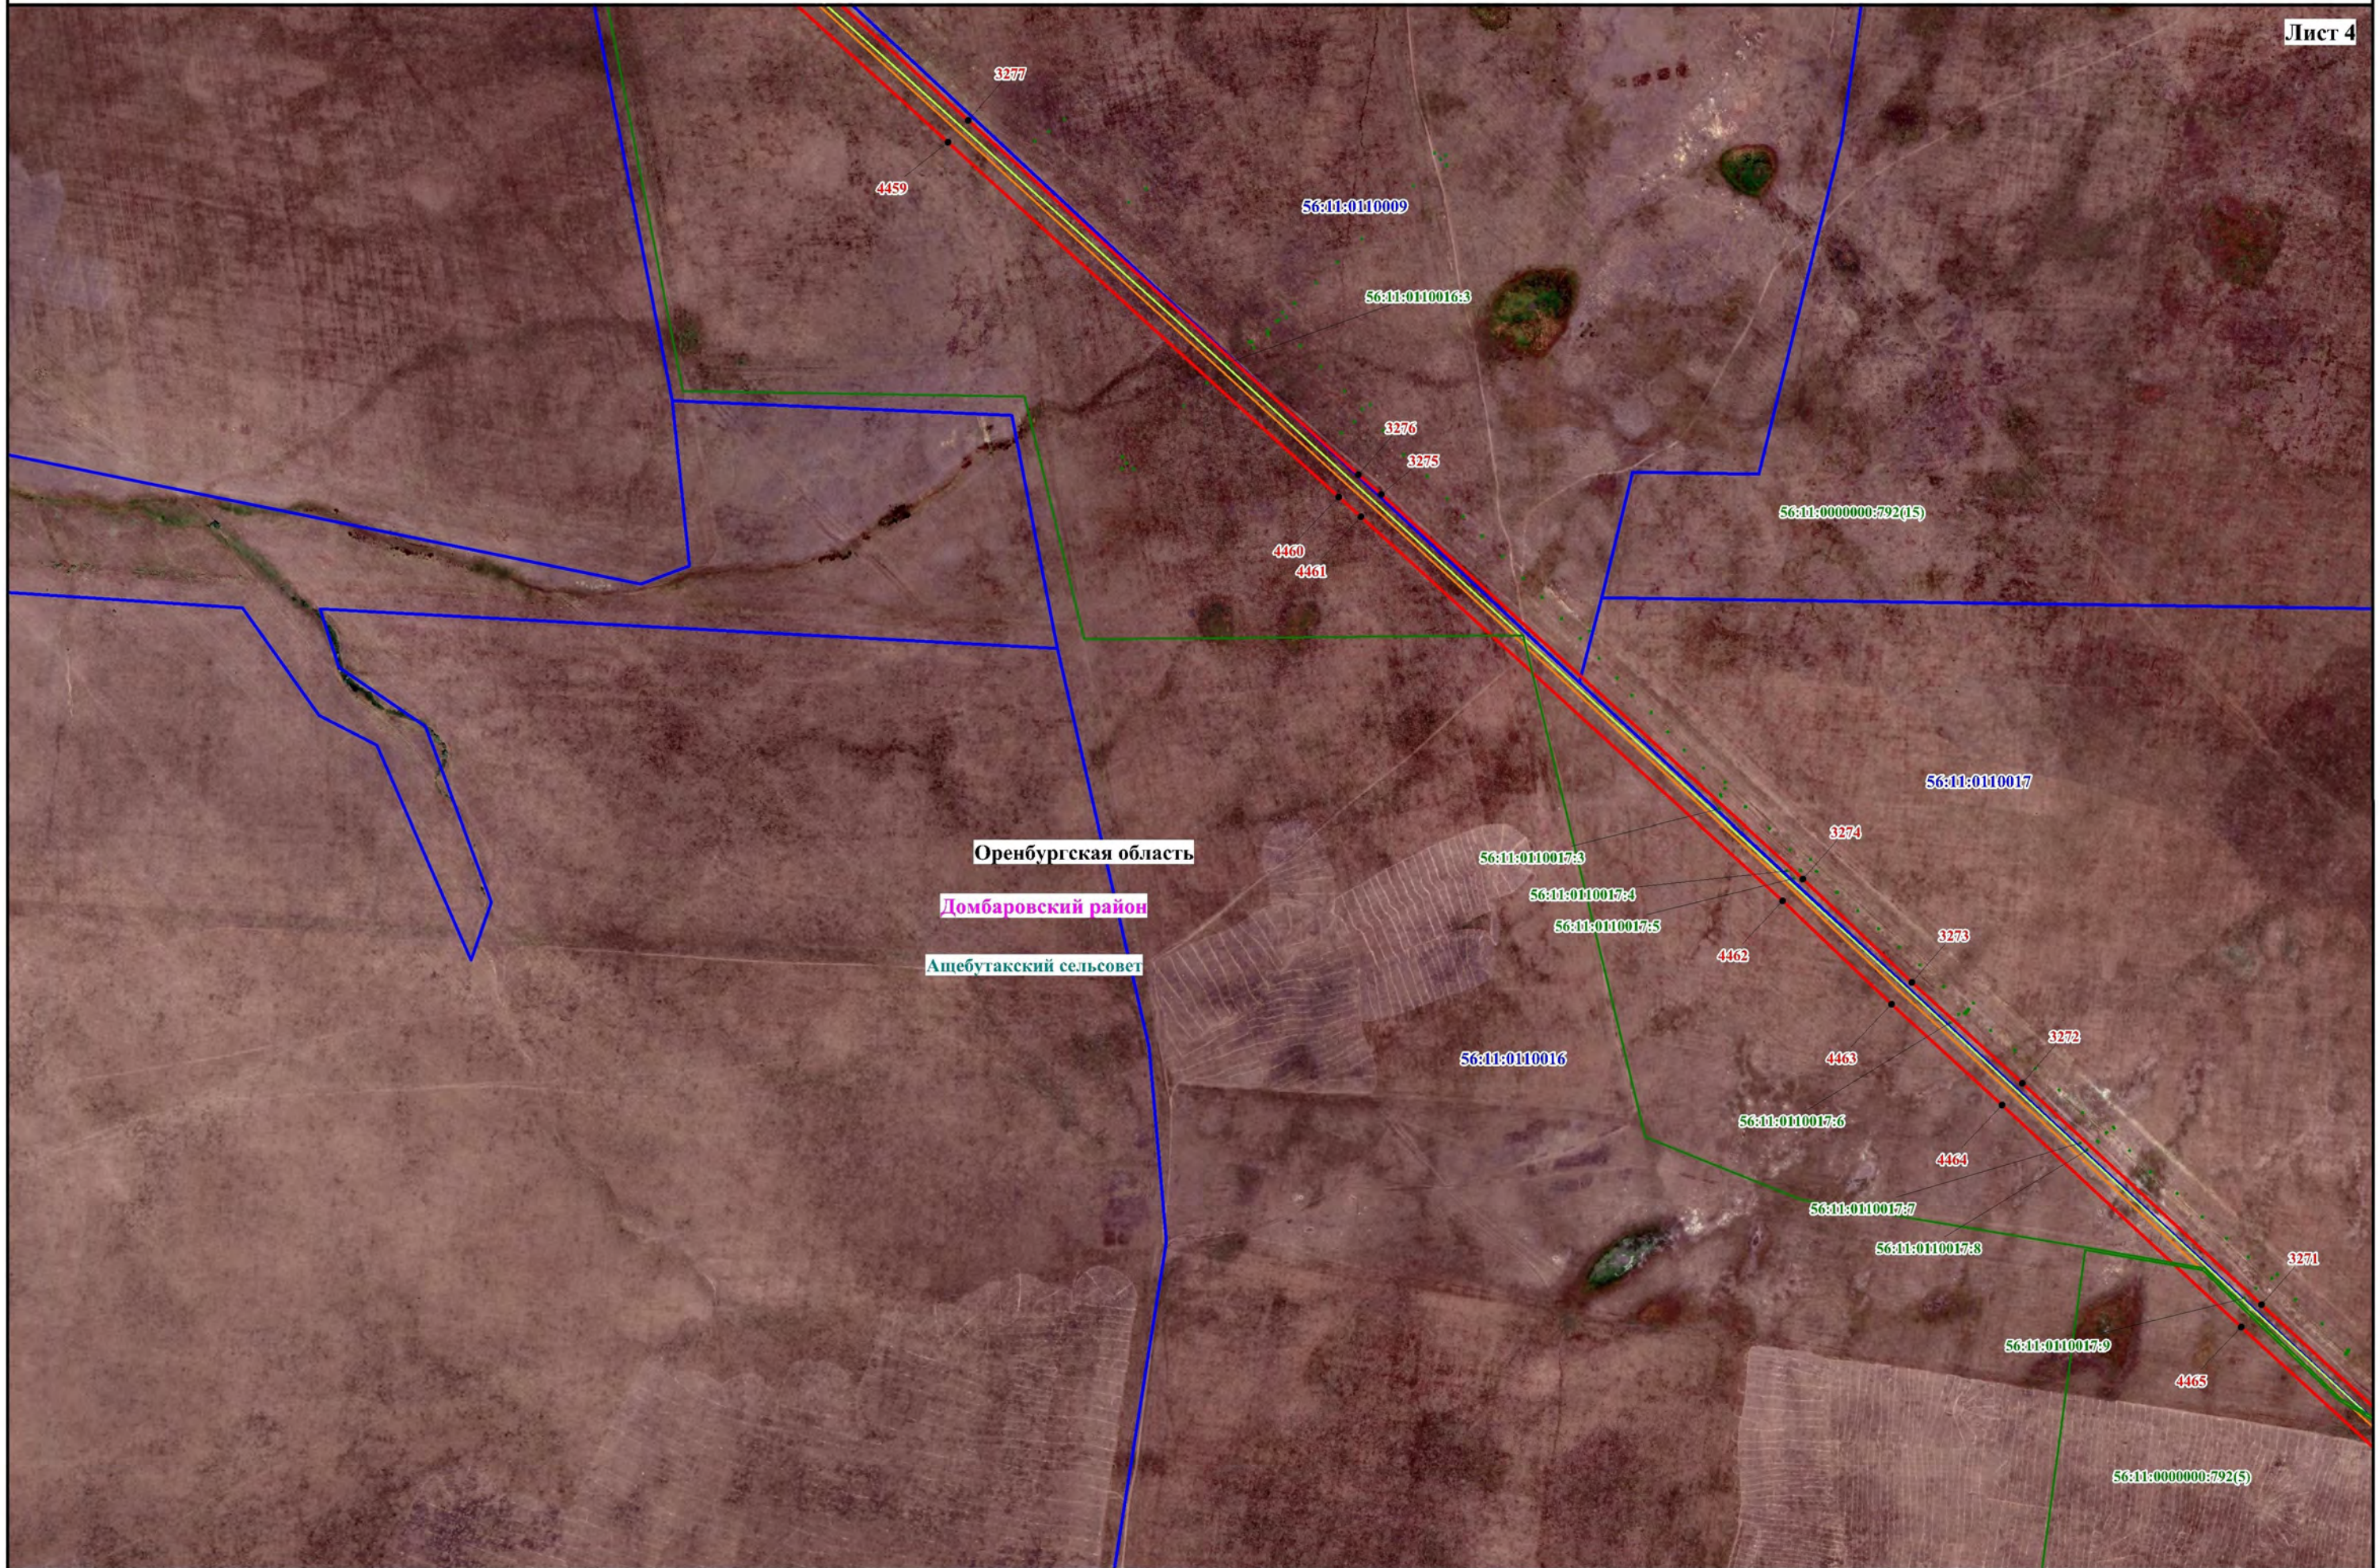





Схема расположения границ публичного сервитута

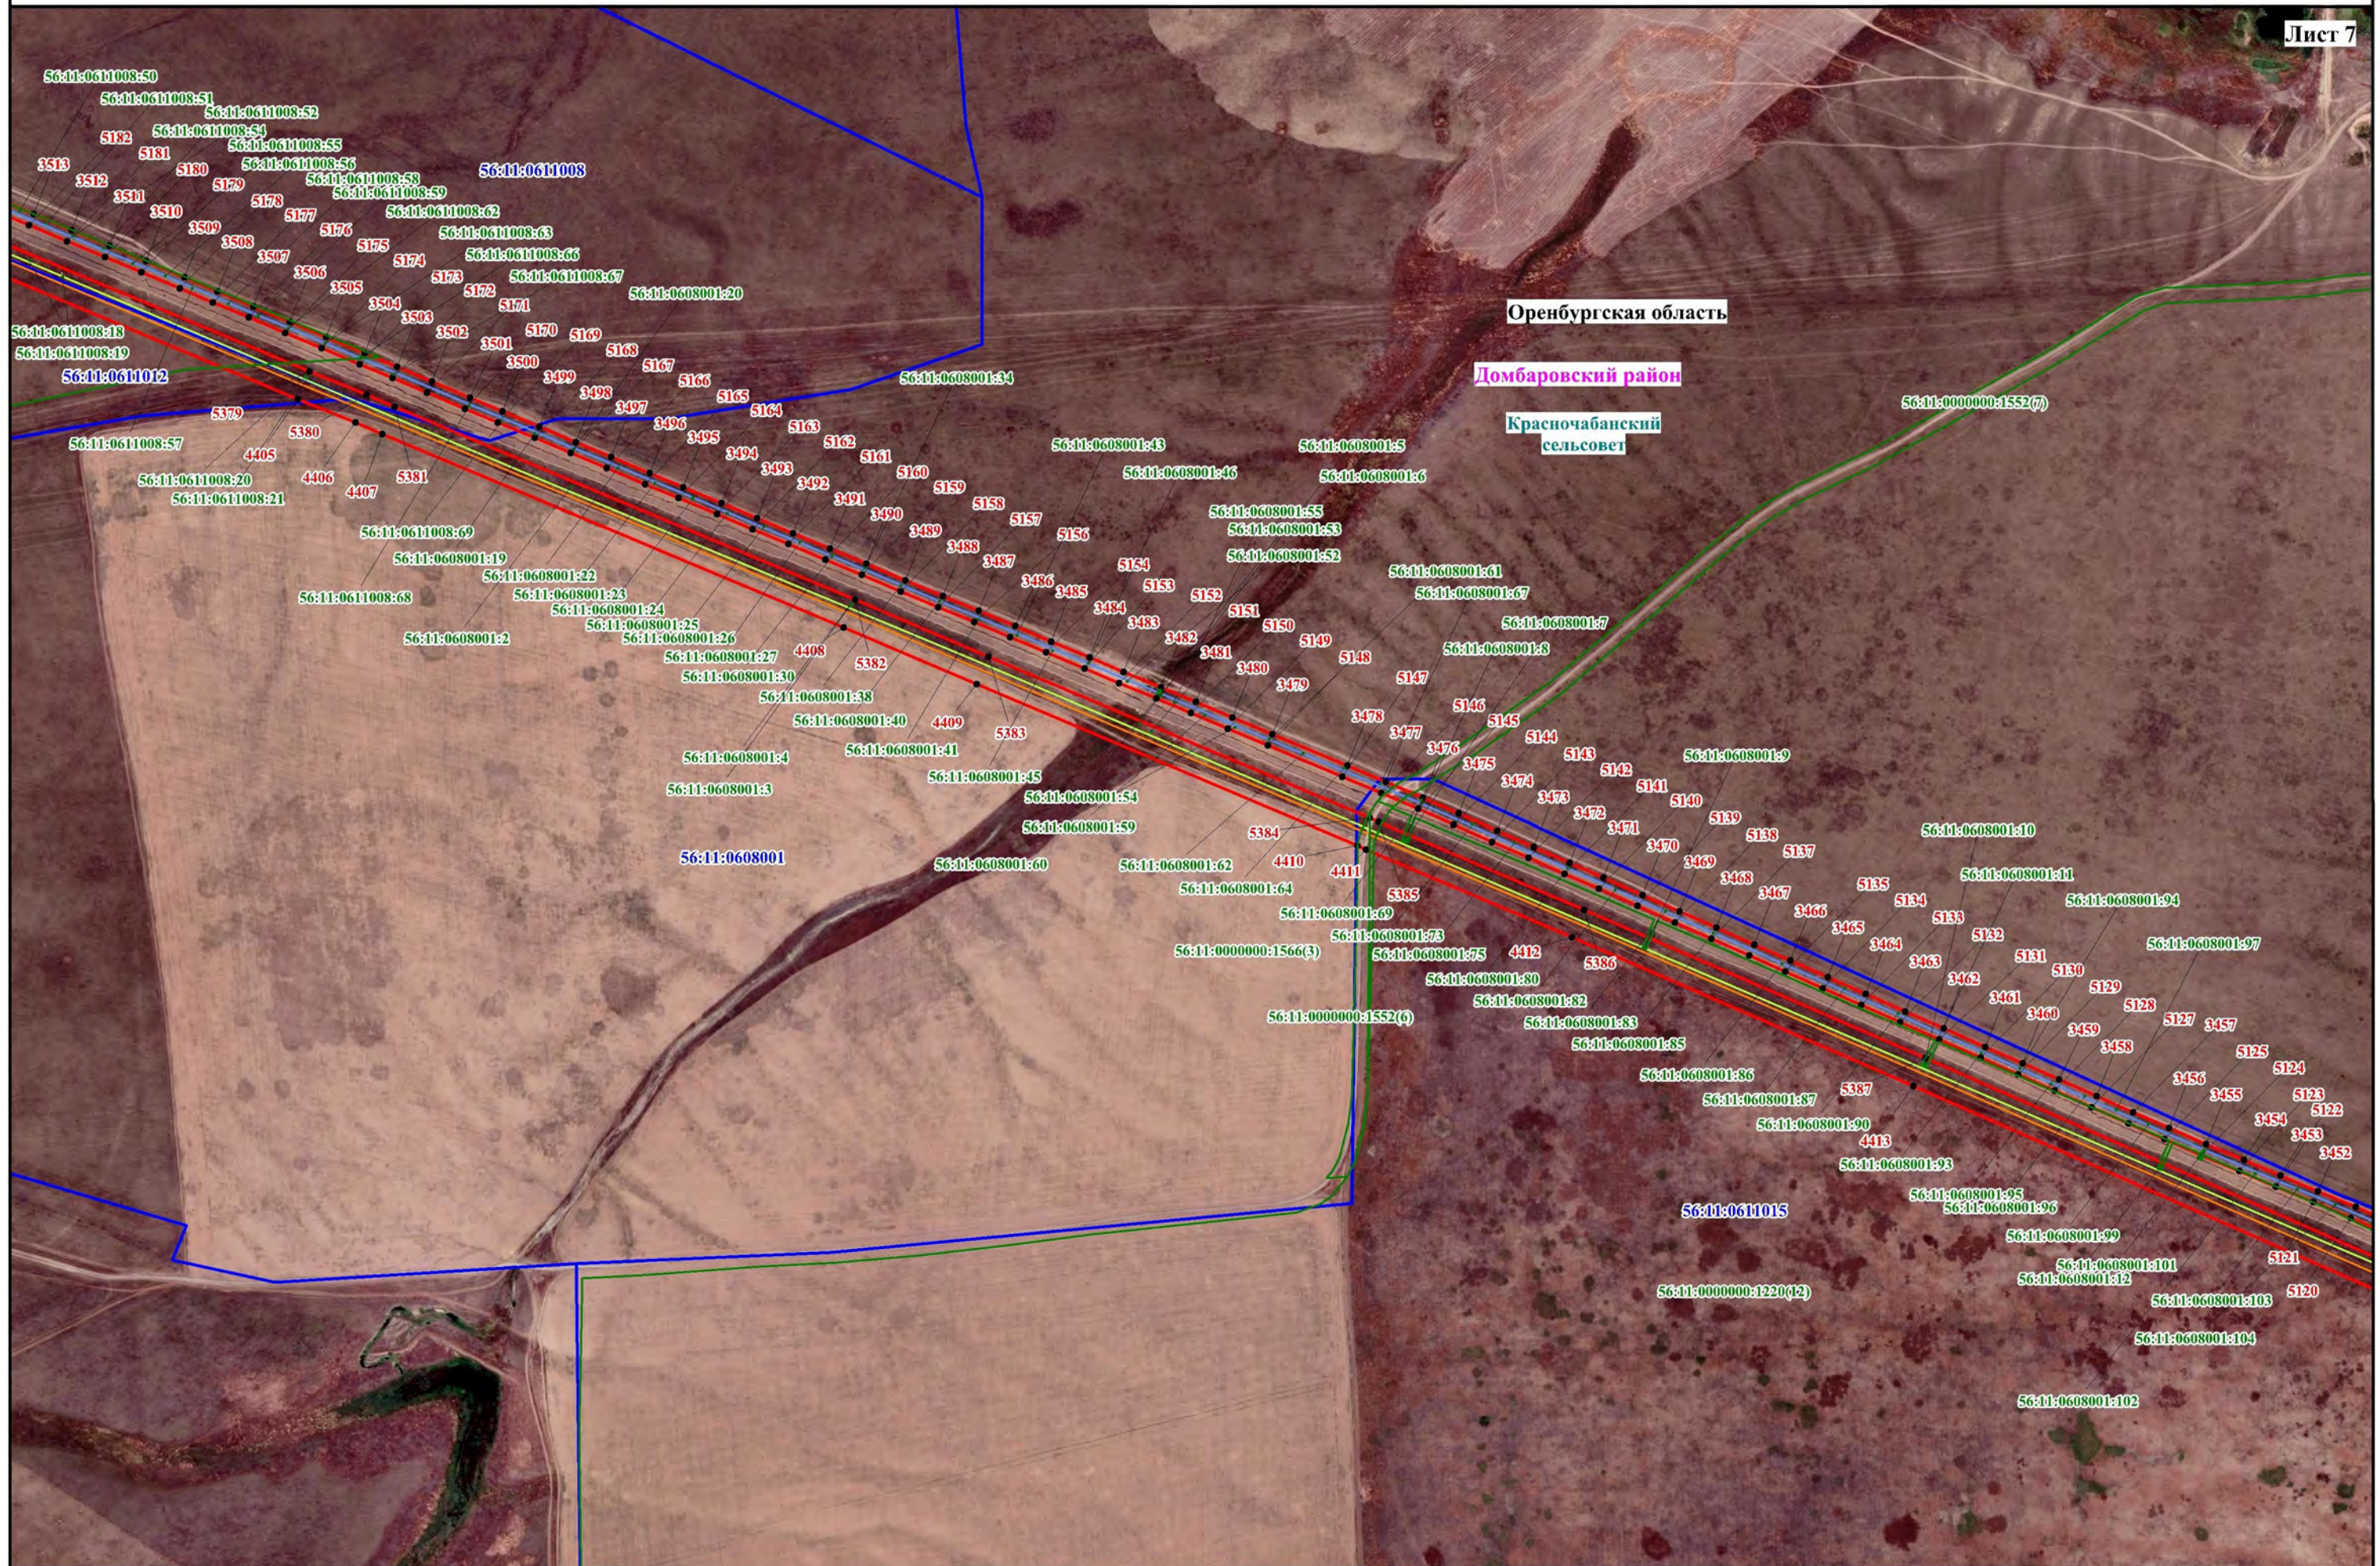

Используемые условные знаки и обозначения, представленные на обзорной схеме

Масштаб 1:10000


Схема расположения границ публичного сервитута

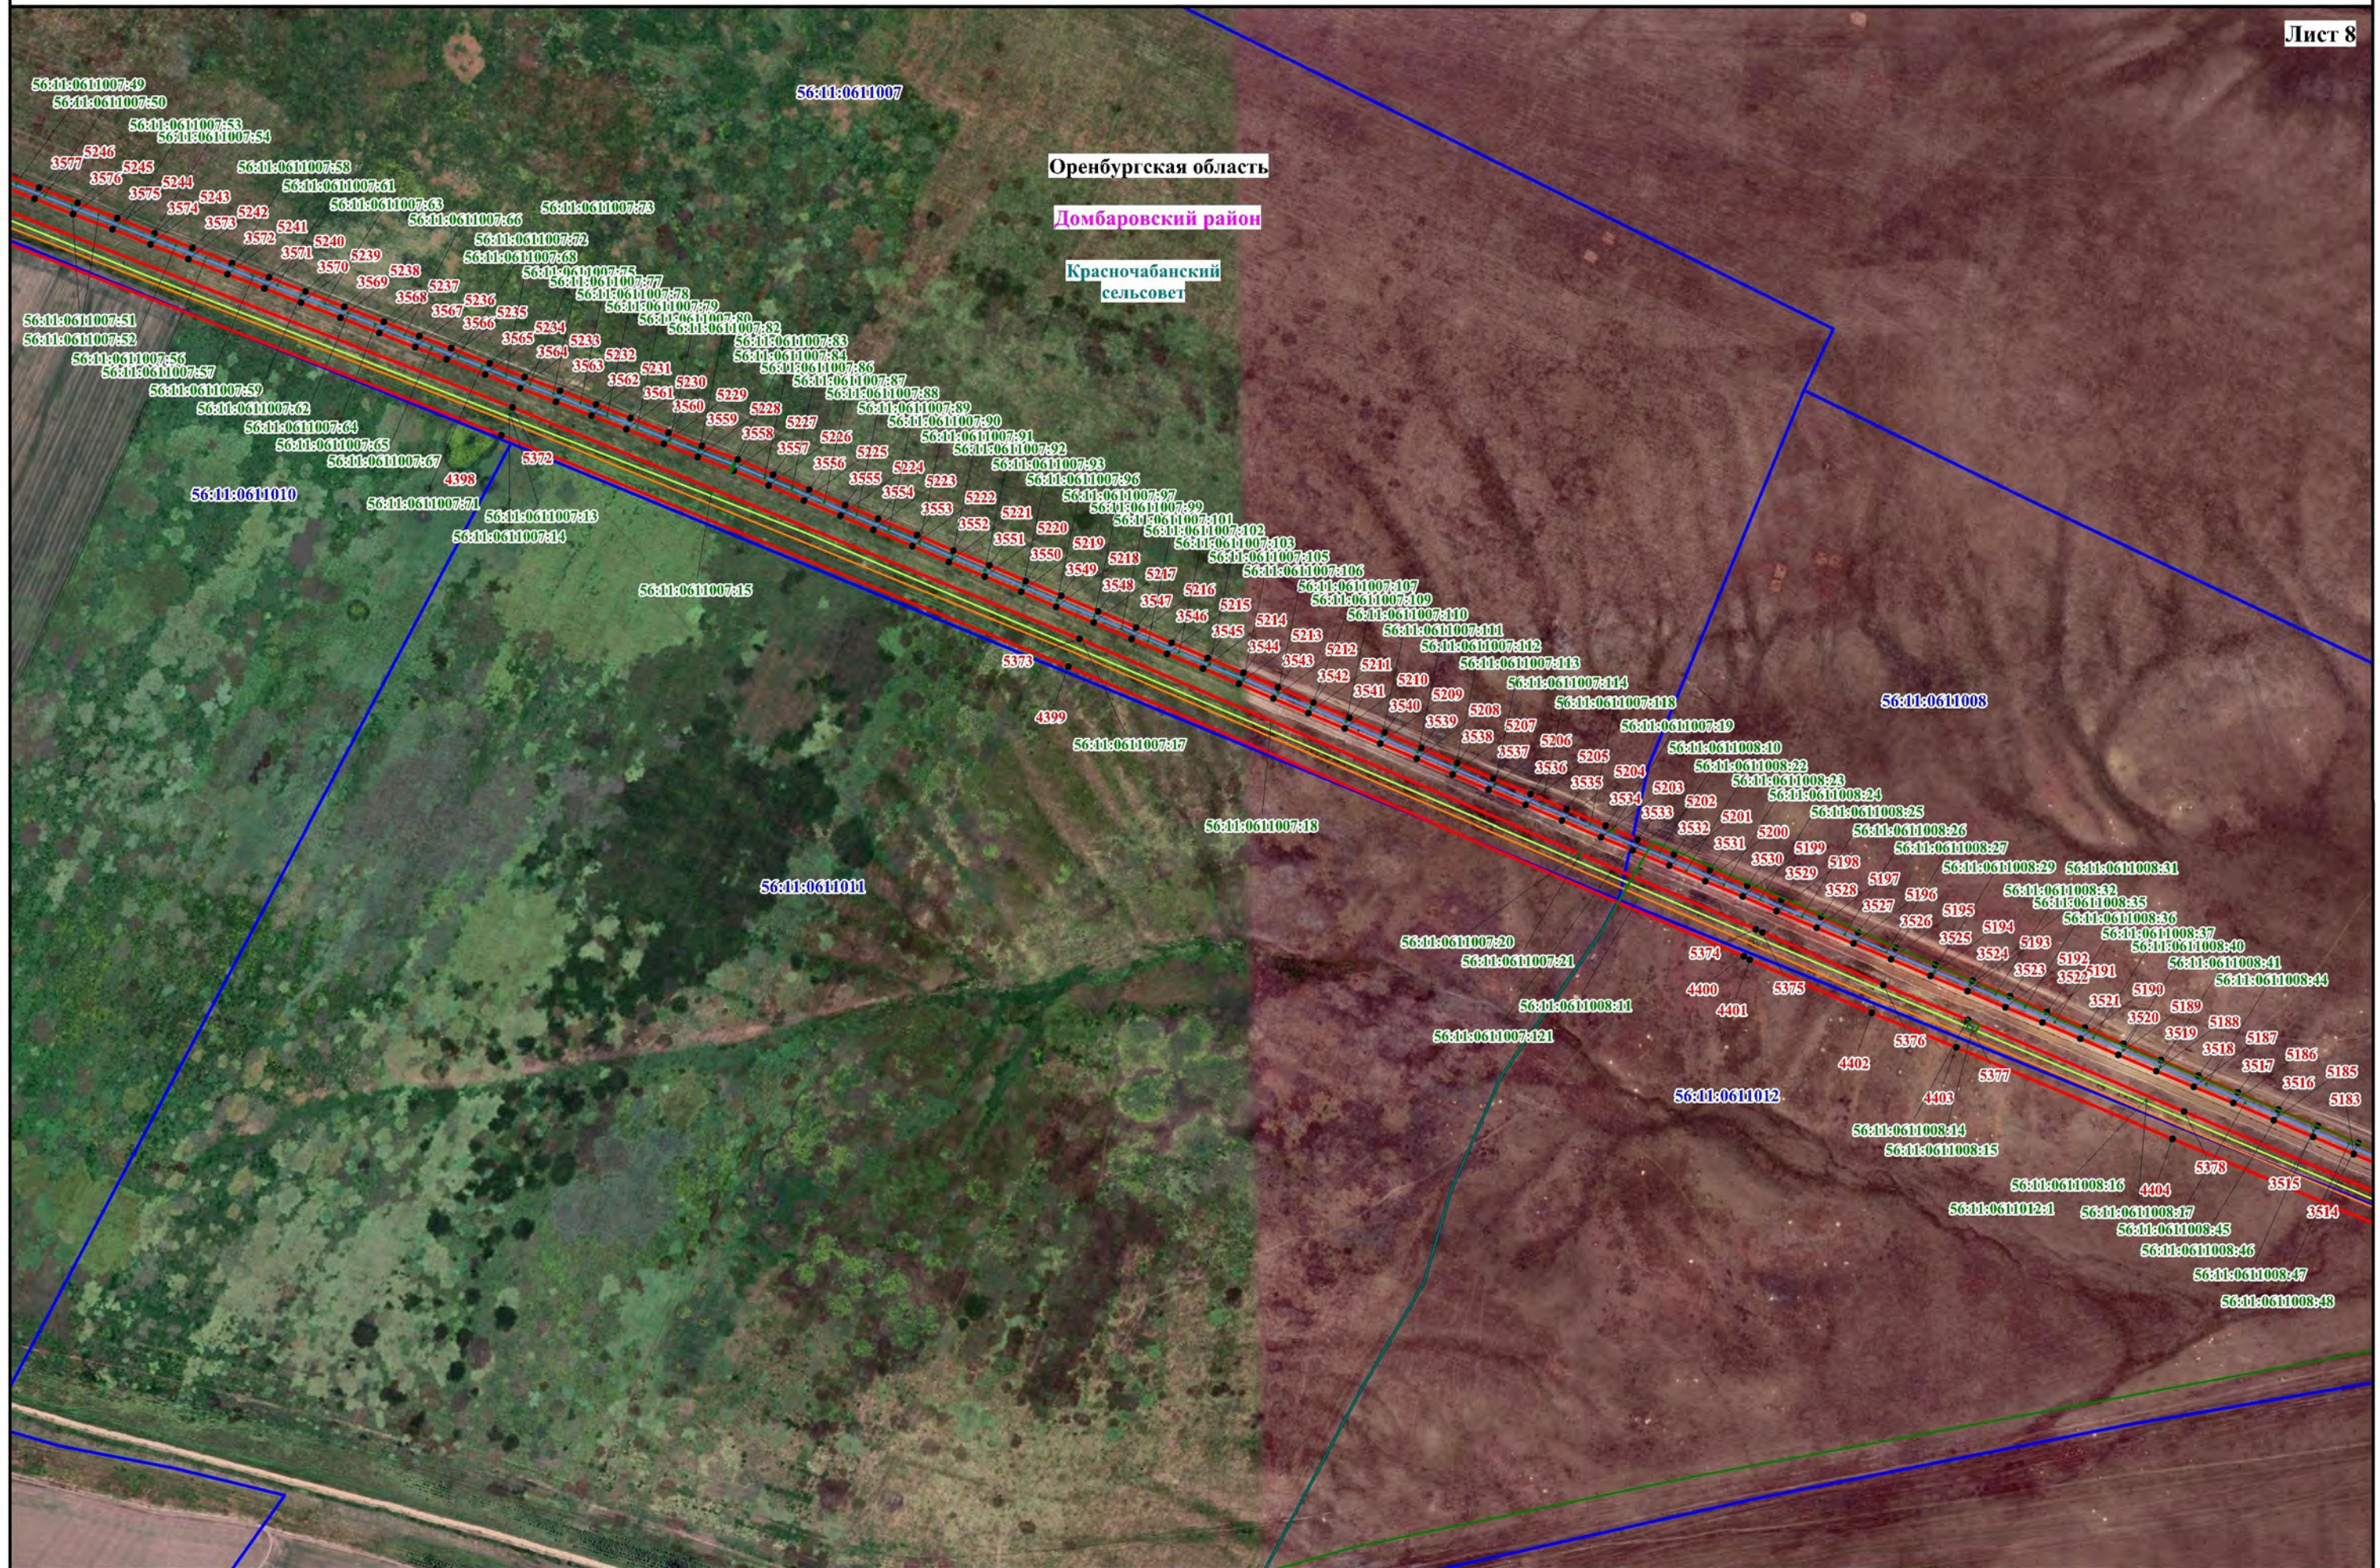

Используемые условные знаки и обозначения, представленные на обзорной схеме

Масштаб 1:10000


Схема расположения границ публичного сервитута

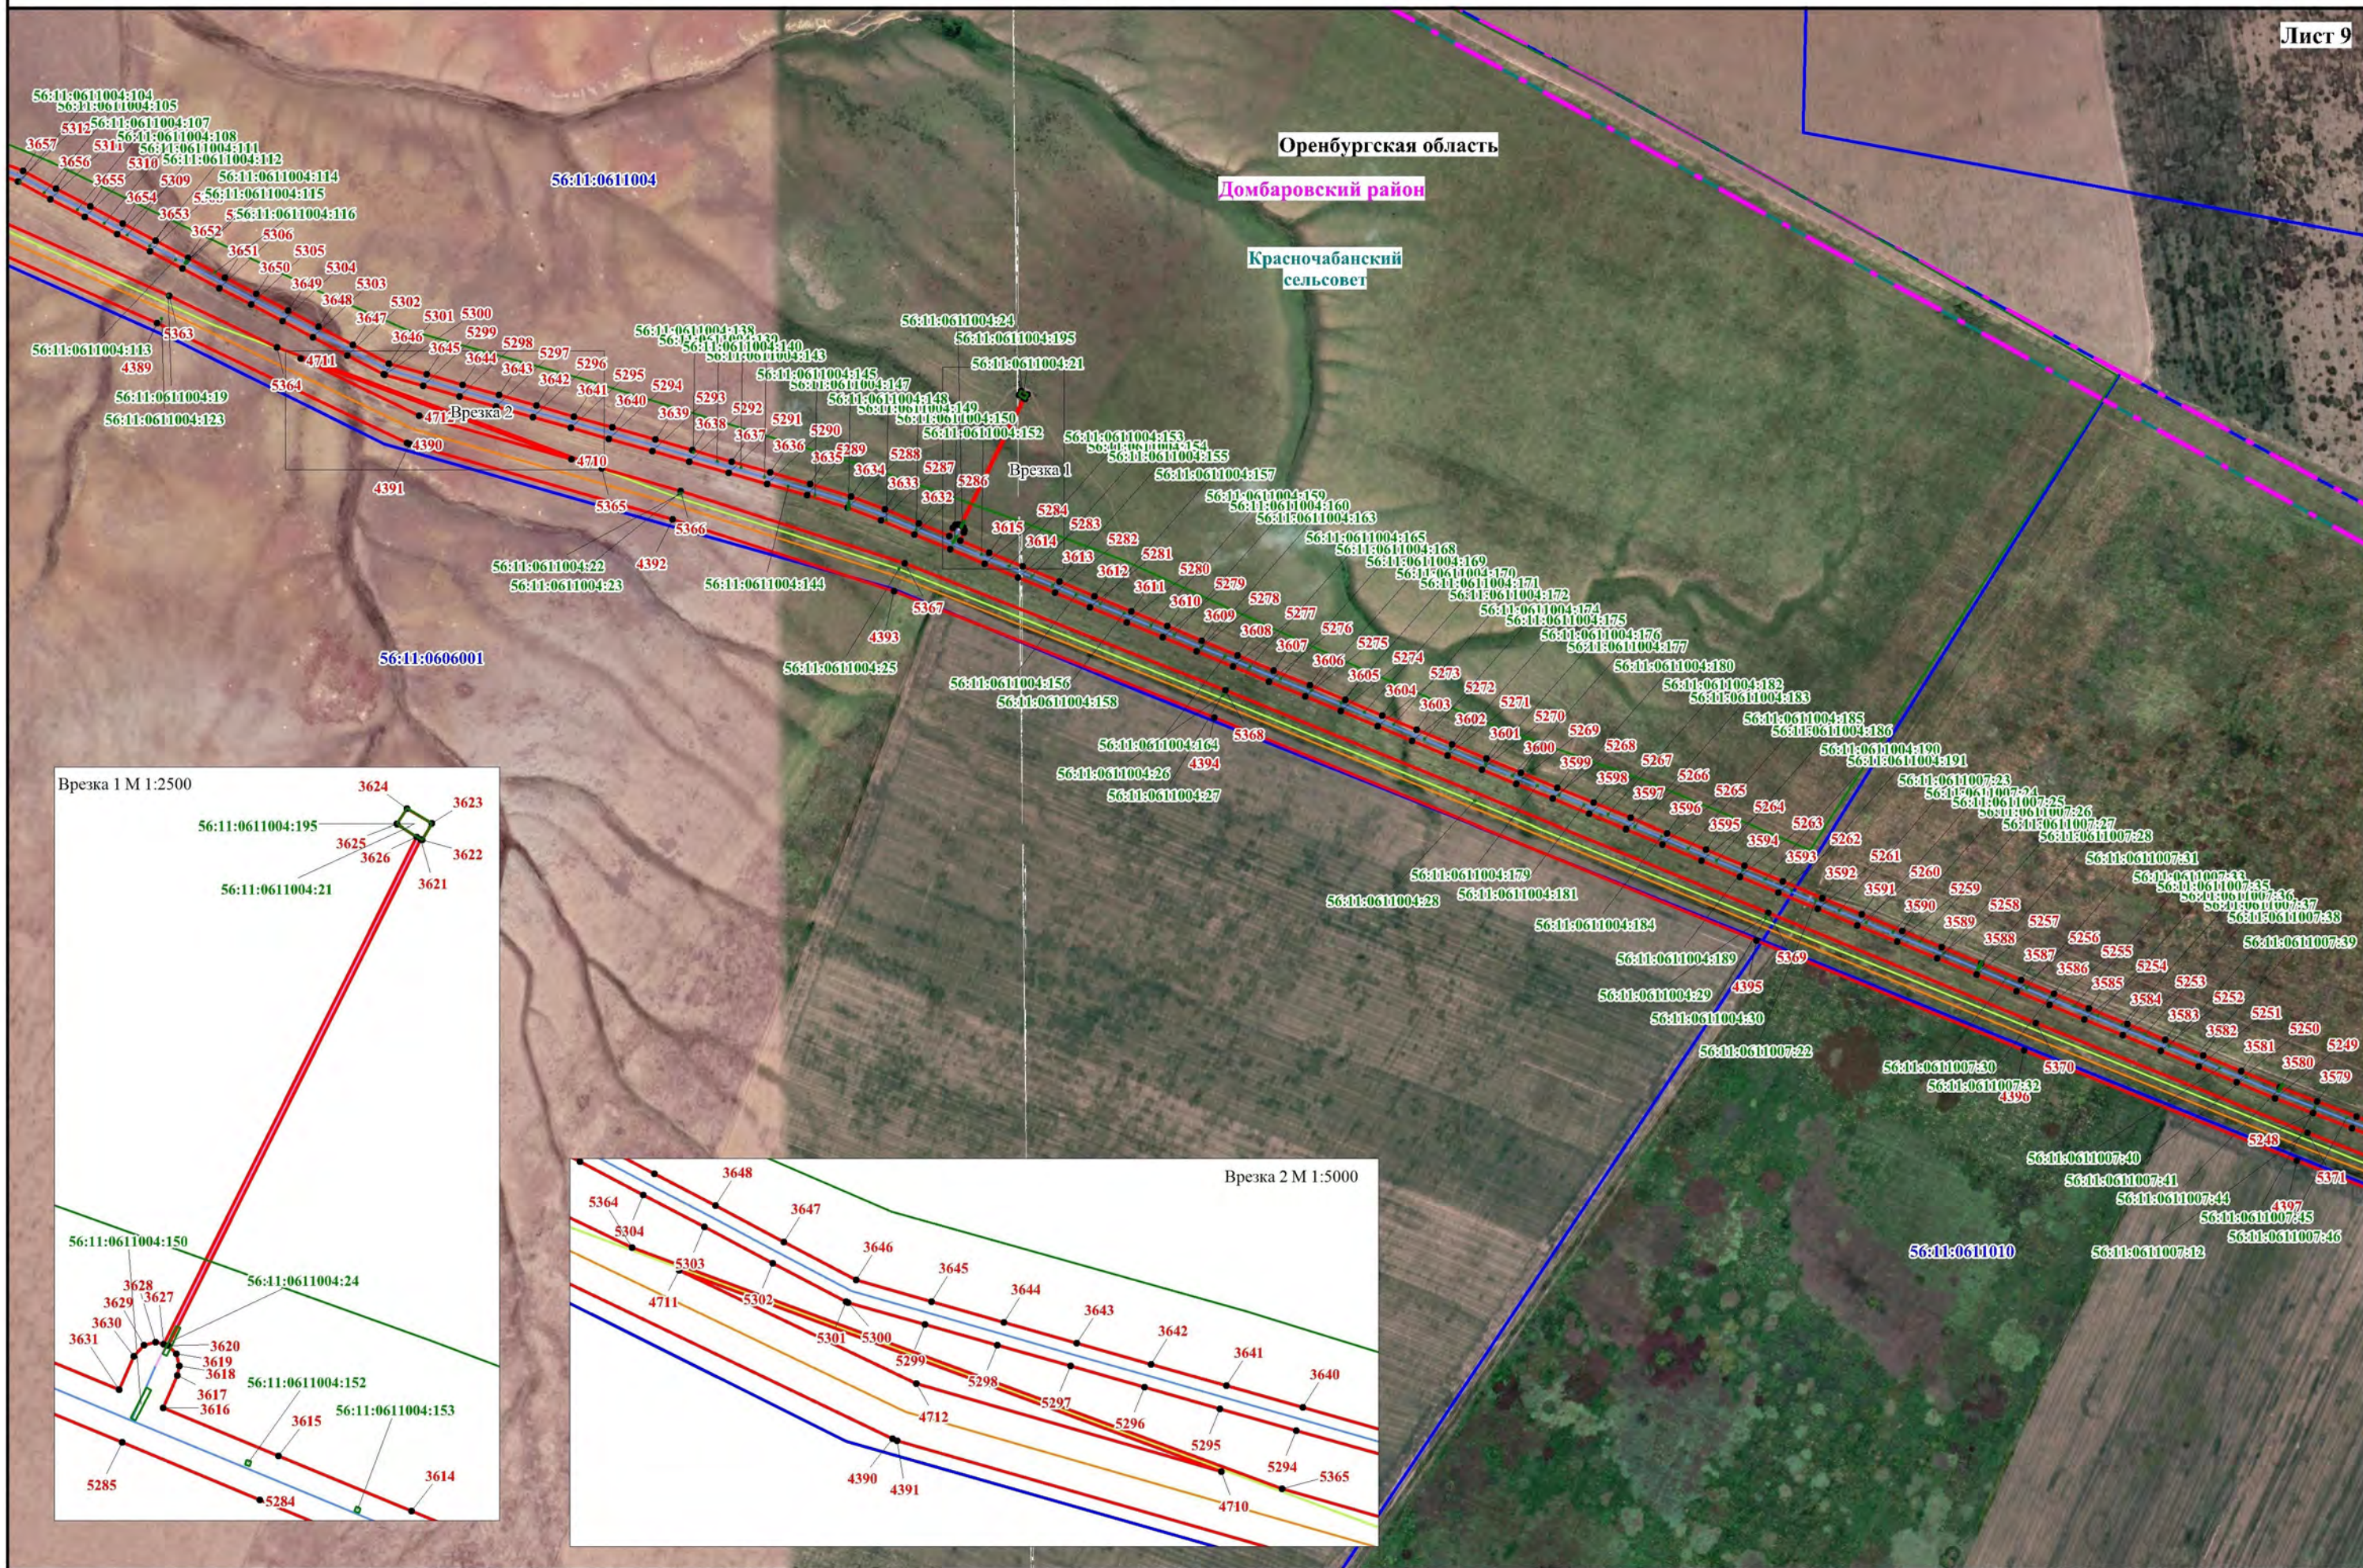

Используемые условные знаки и обозначения, представленные на обзорной схеме

Масштаб 1:10000

Схема расположения границ публичного сервитута

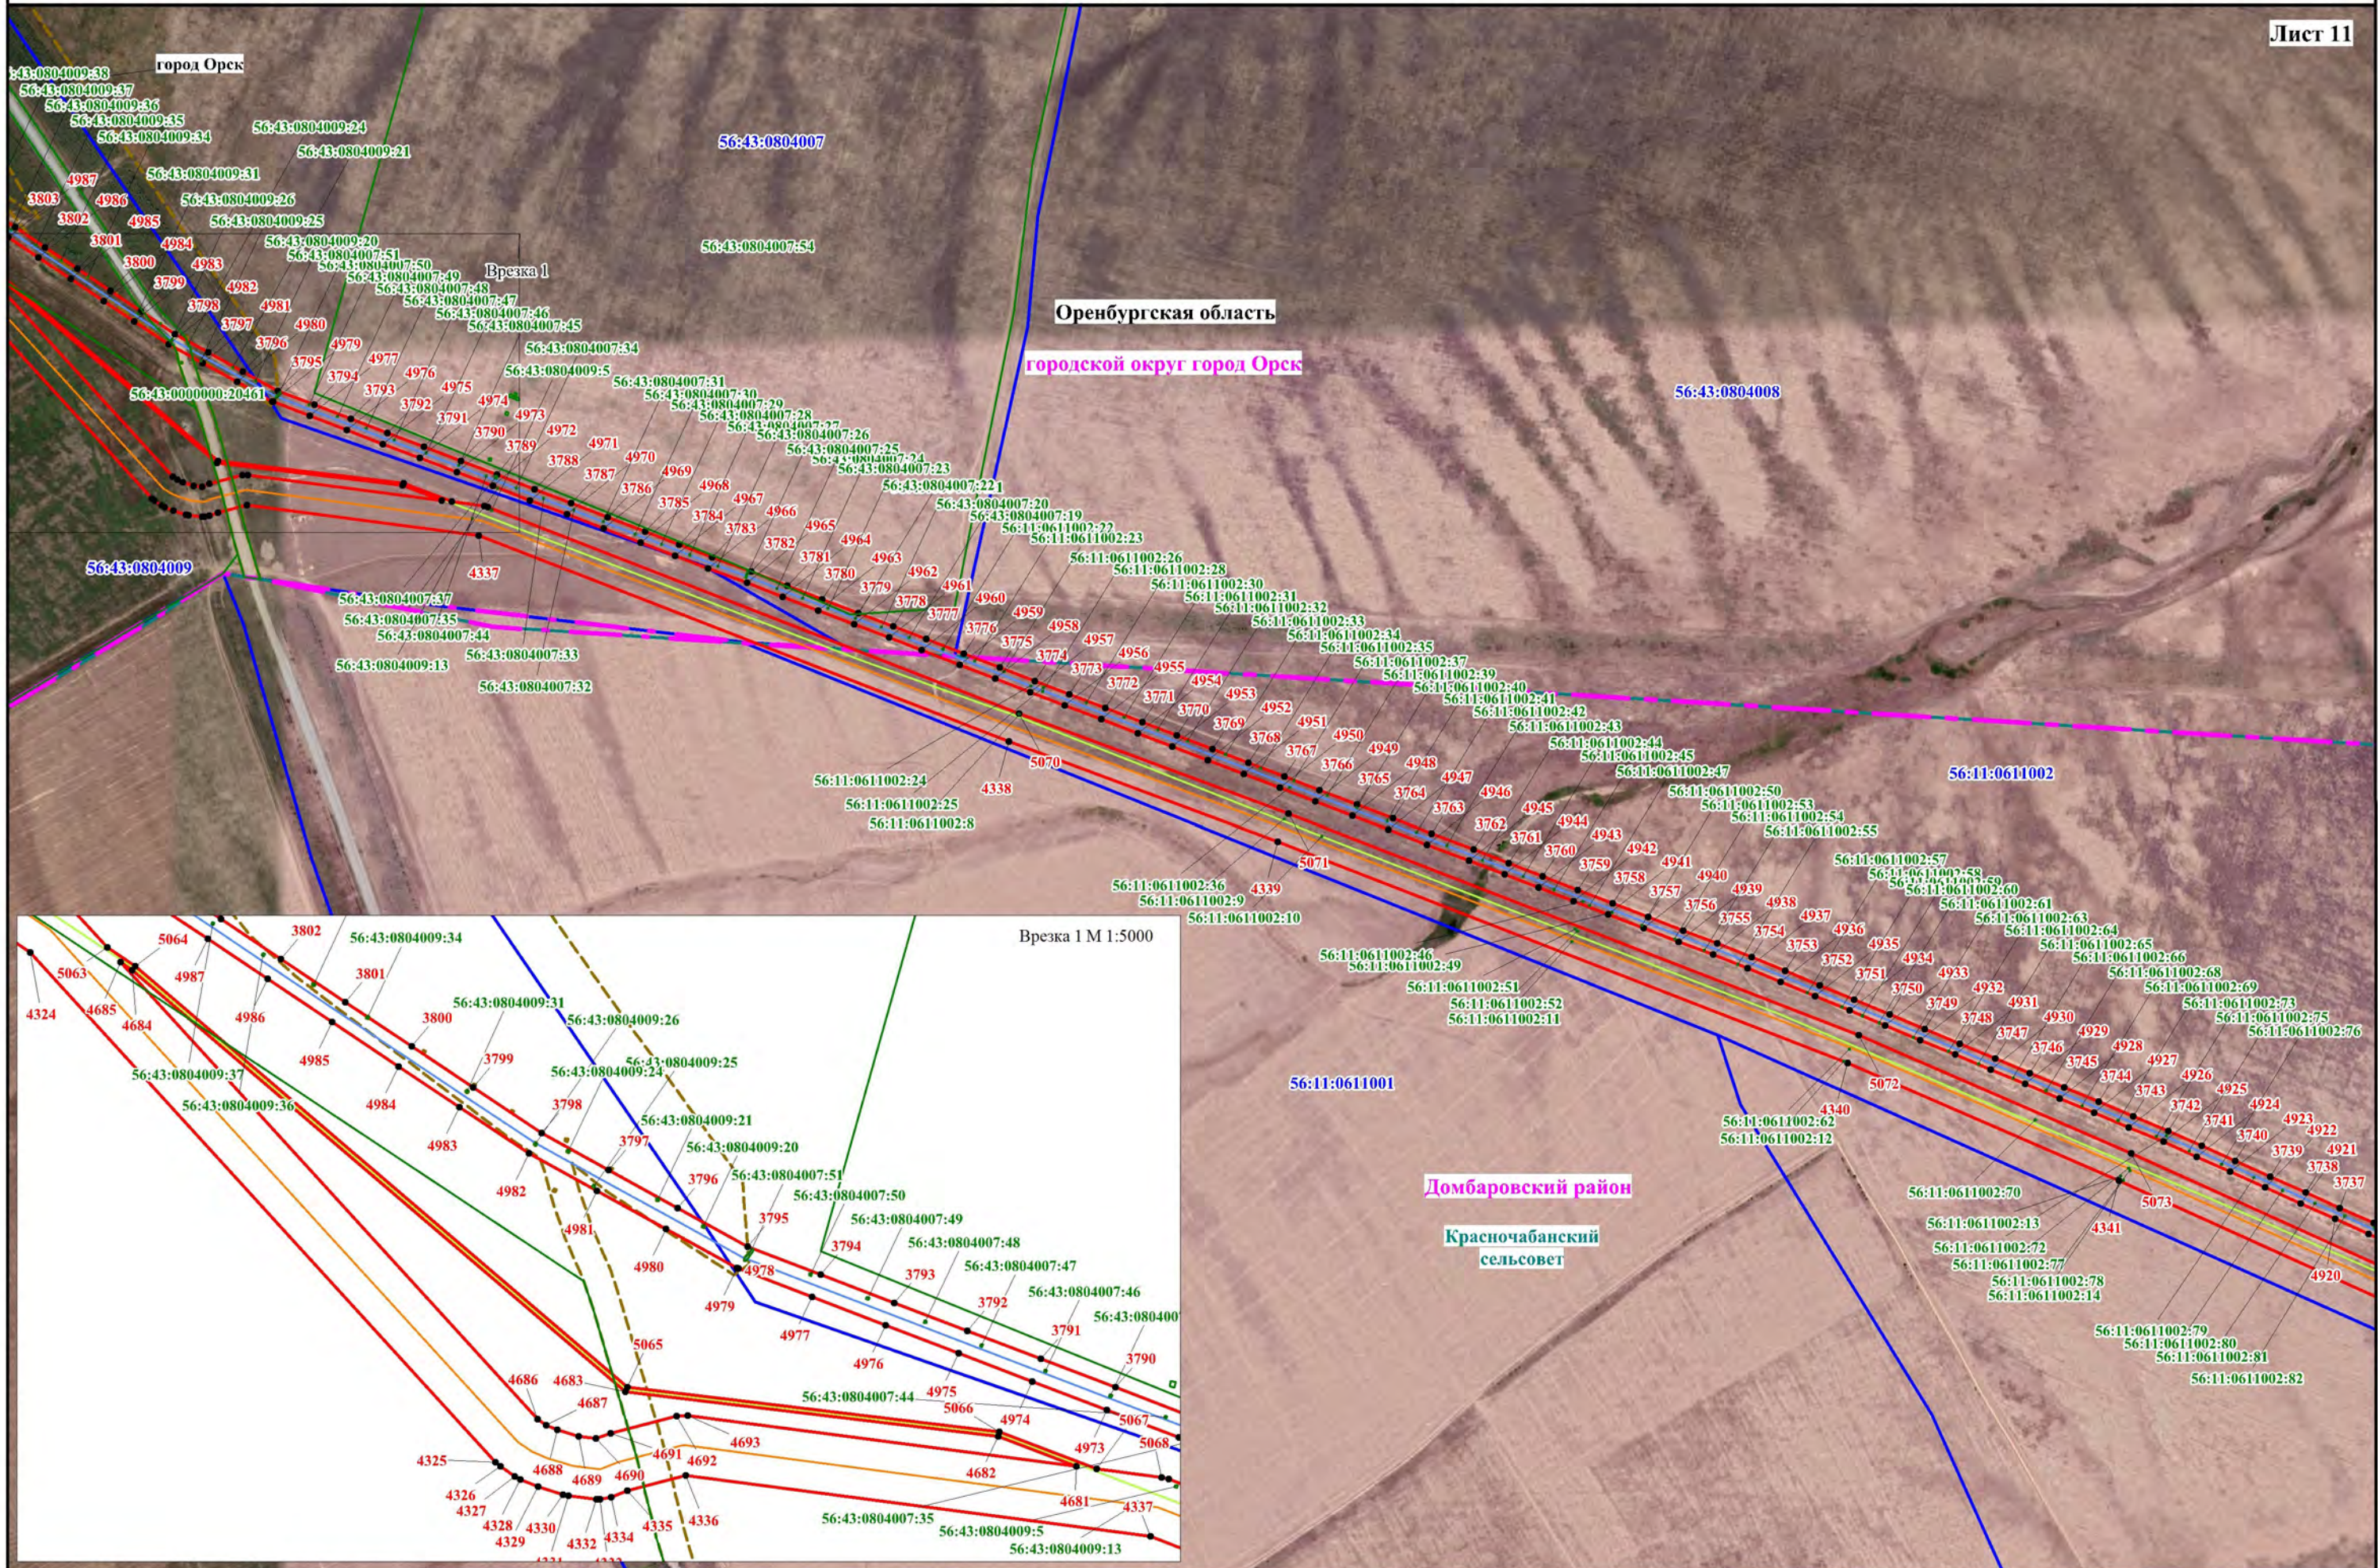

Используемые условные знаки и обозначения, представленные на обзорной схеме

Масштаб 1:10000

Схема расположения границ публичного сервитута


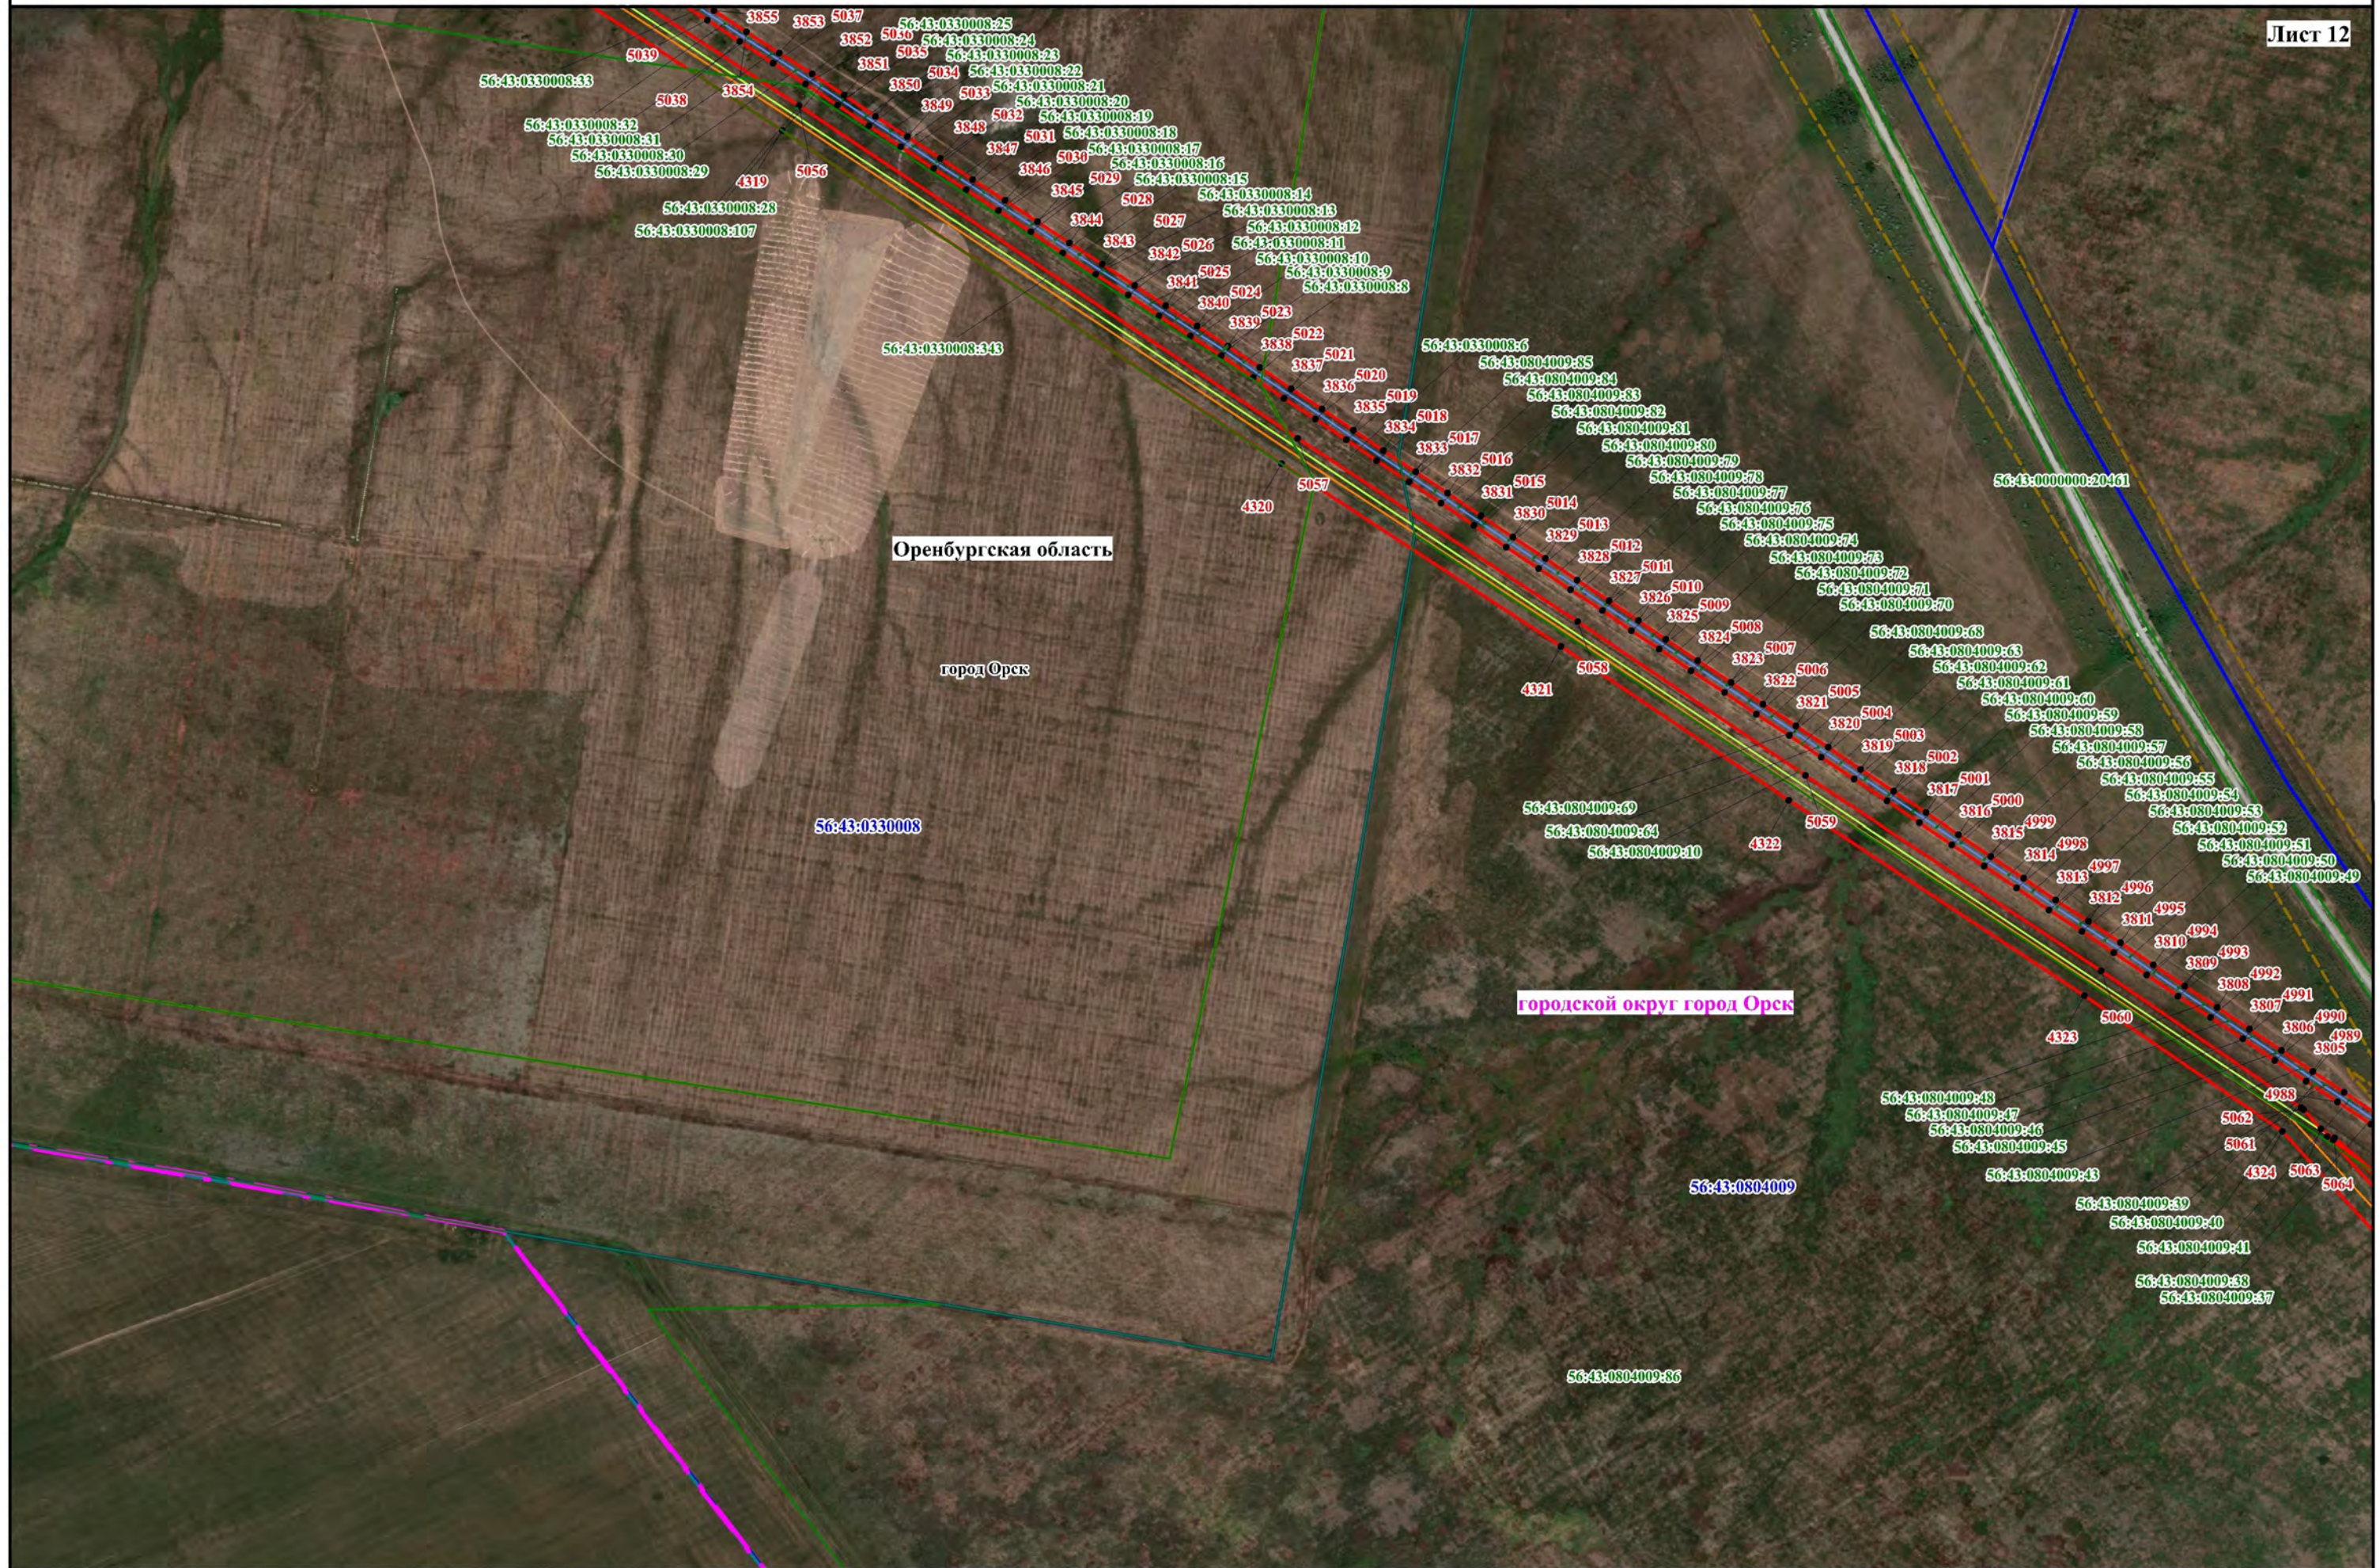




Схема расположения границ публичного сервитута

Лист 13

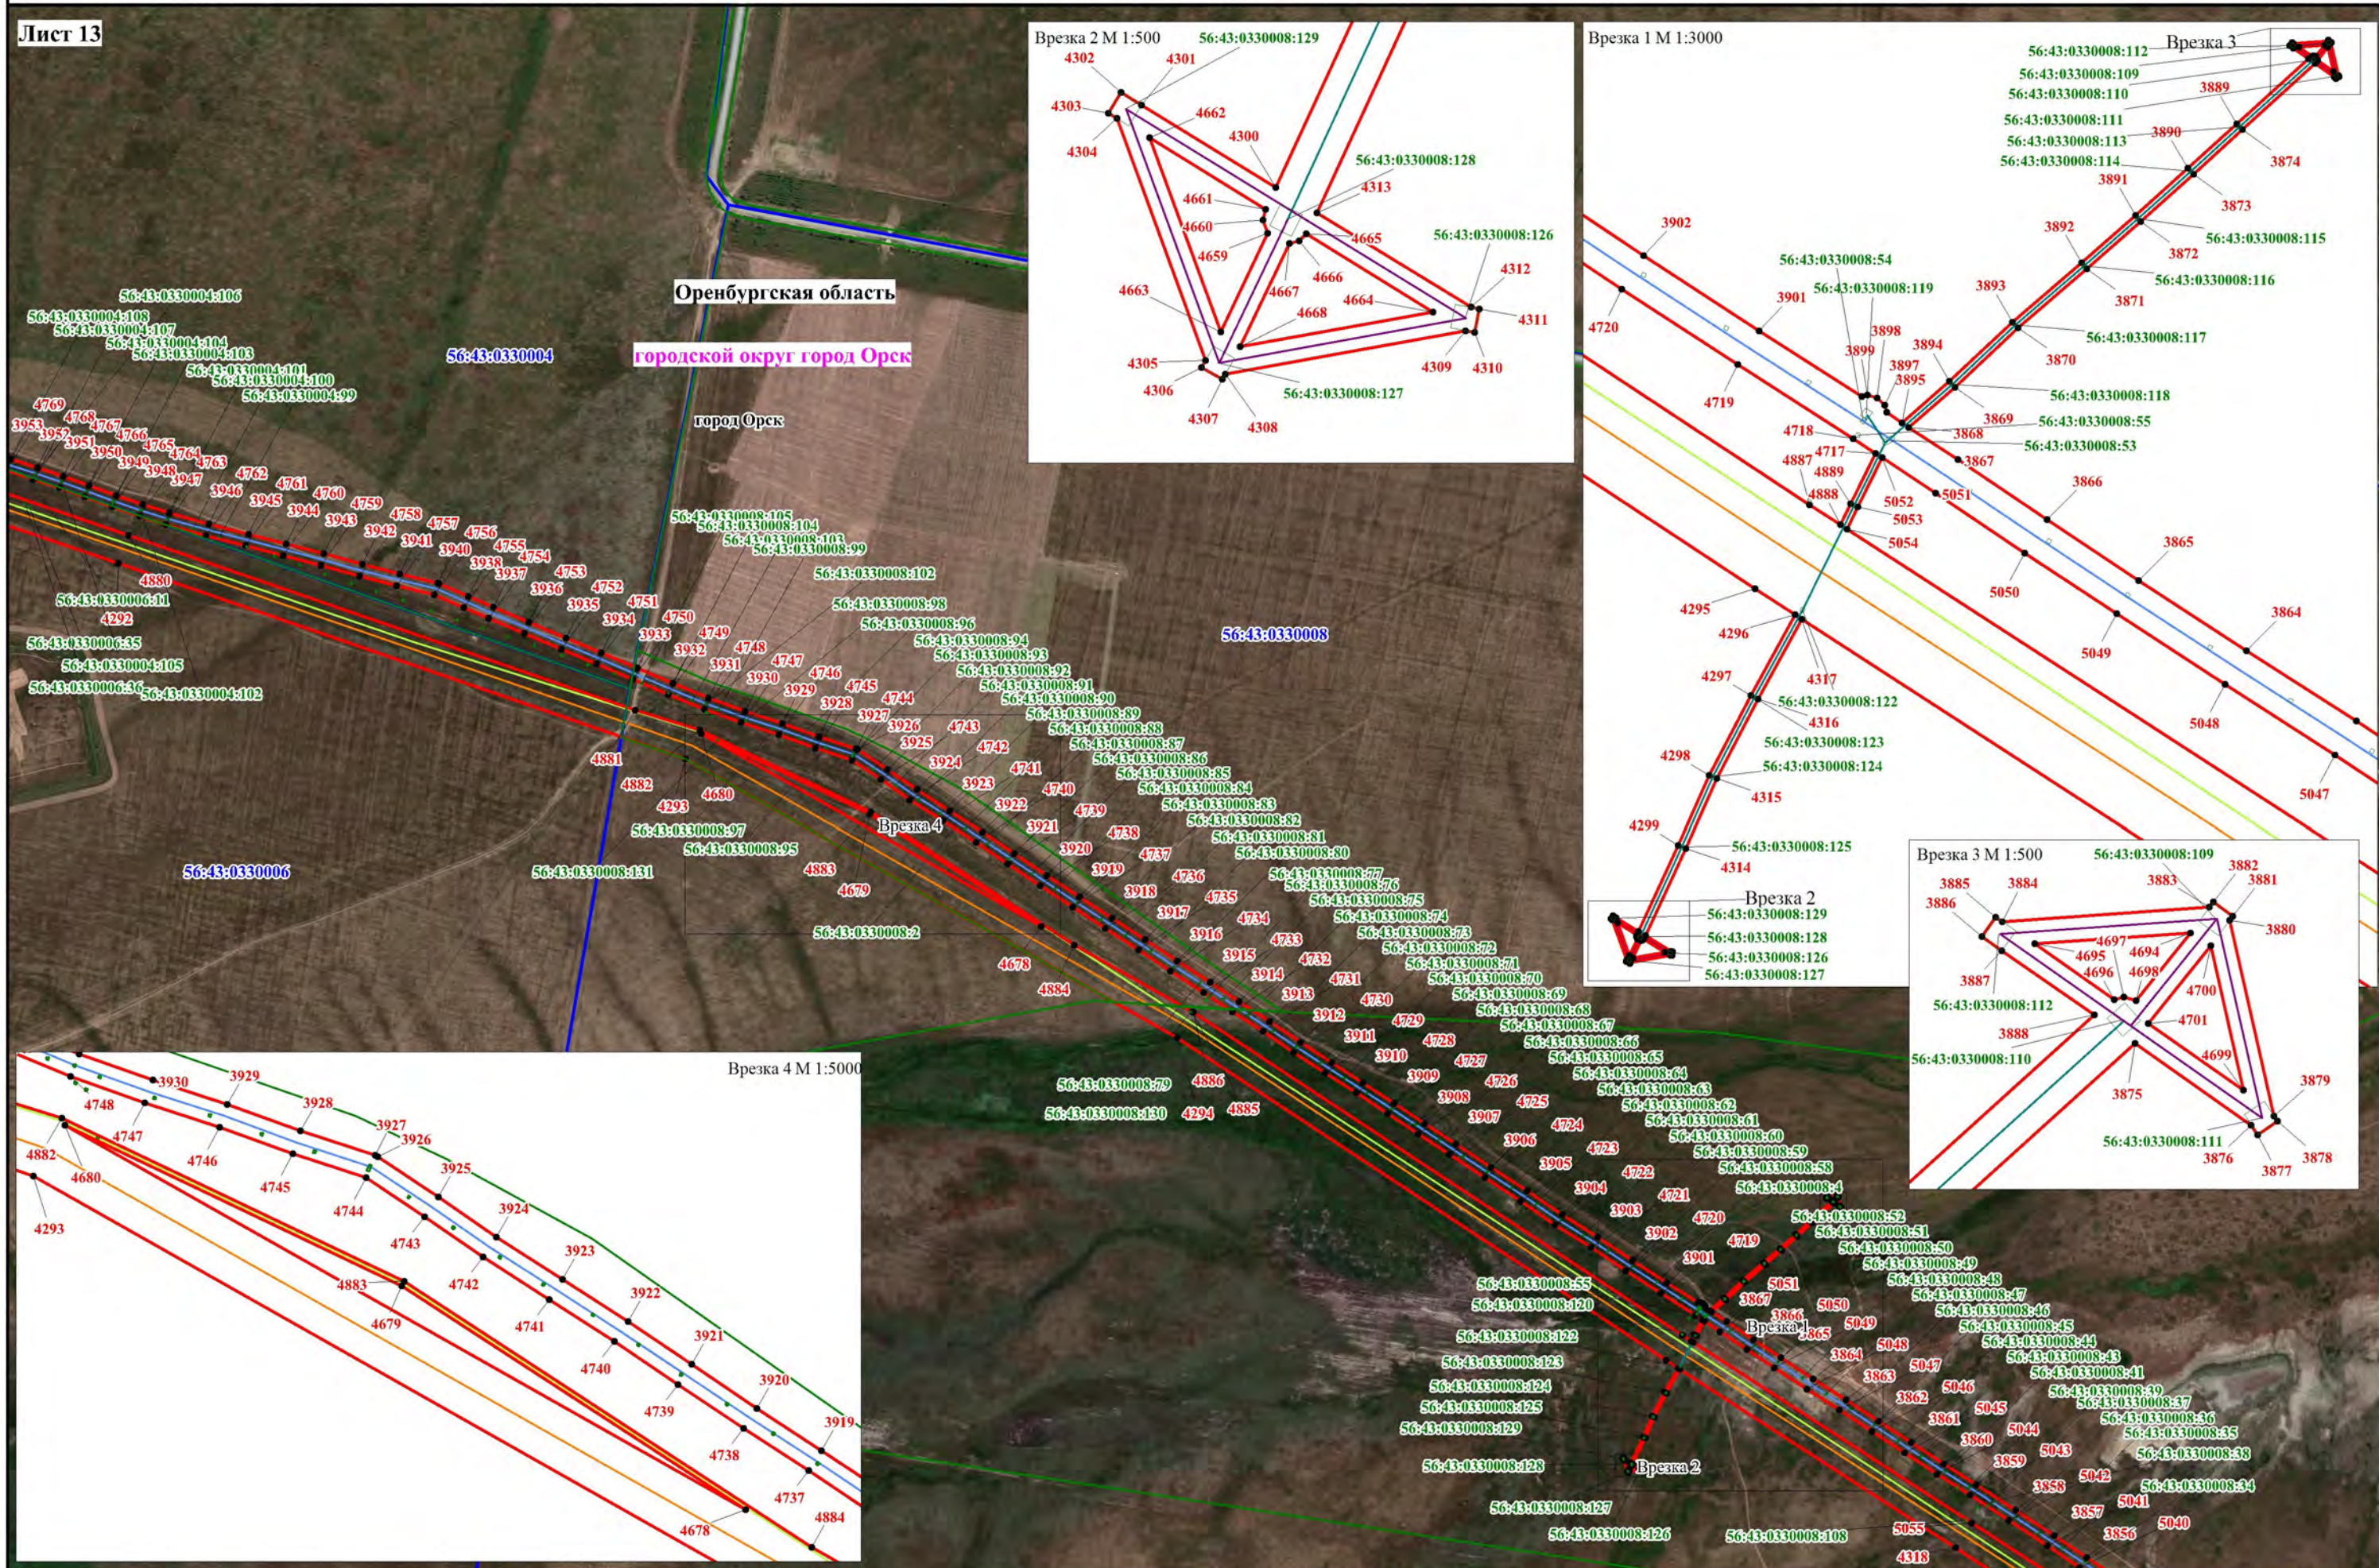

Используемые условные знаки и обозначения, представленные на обзорной схеме

Масштаб 1:10000

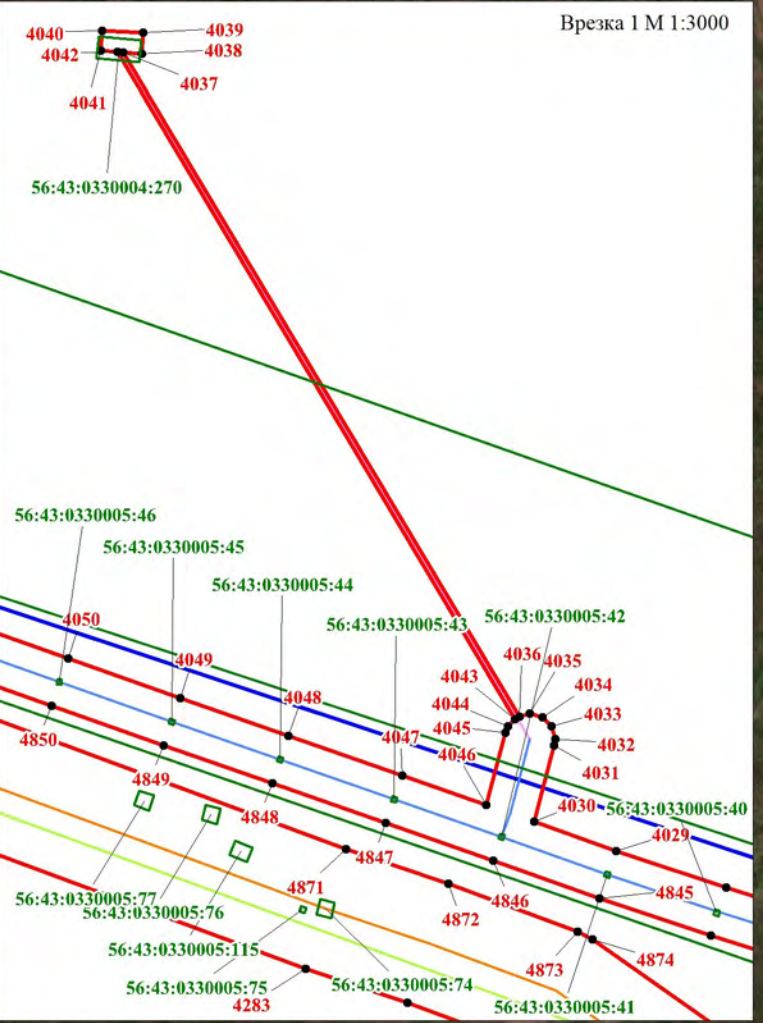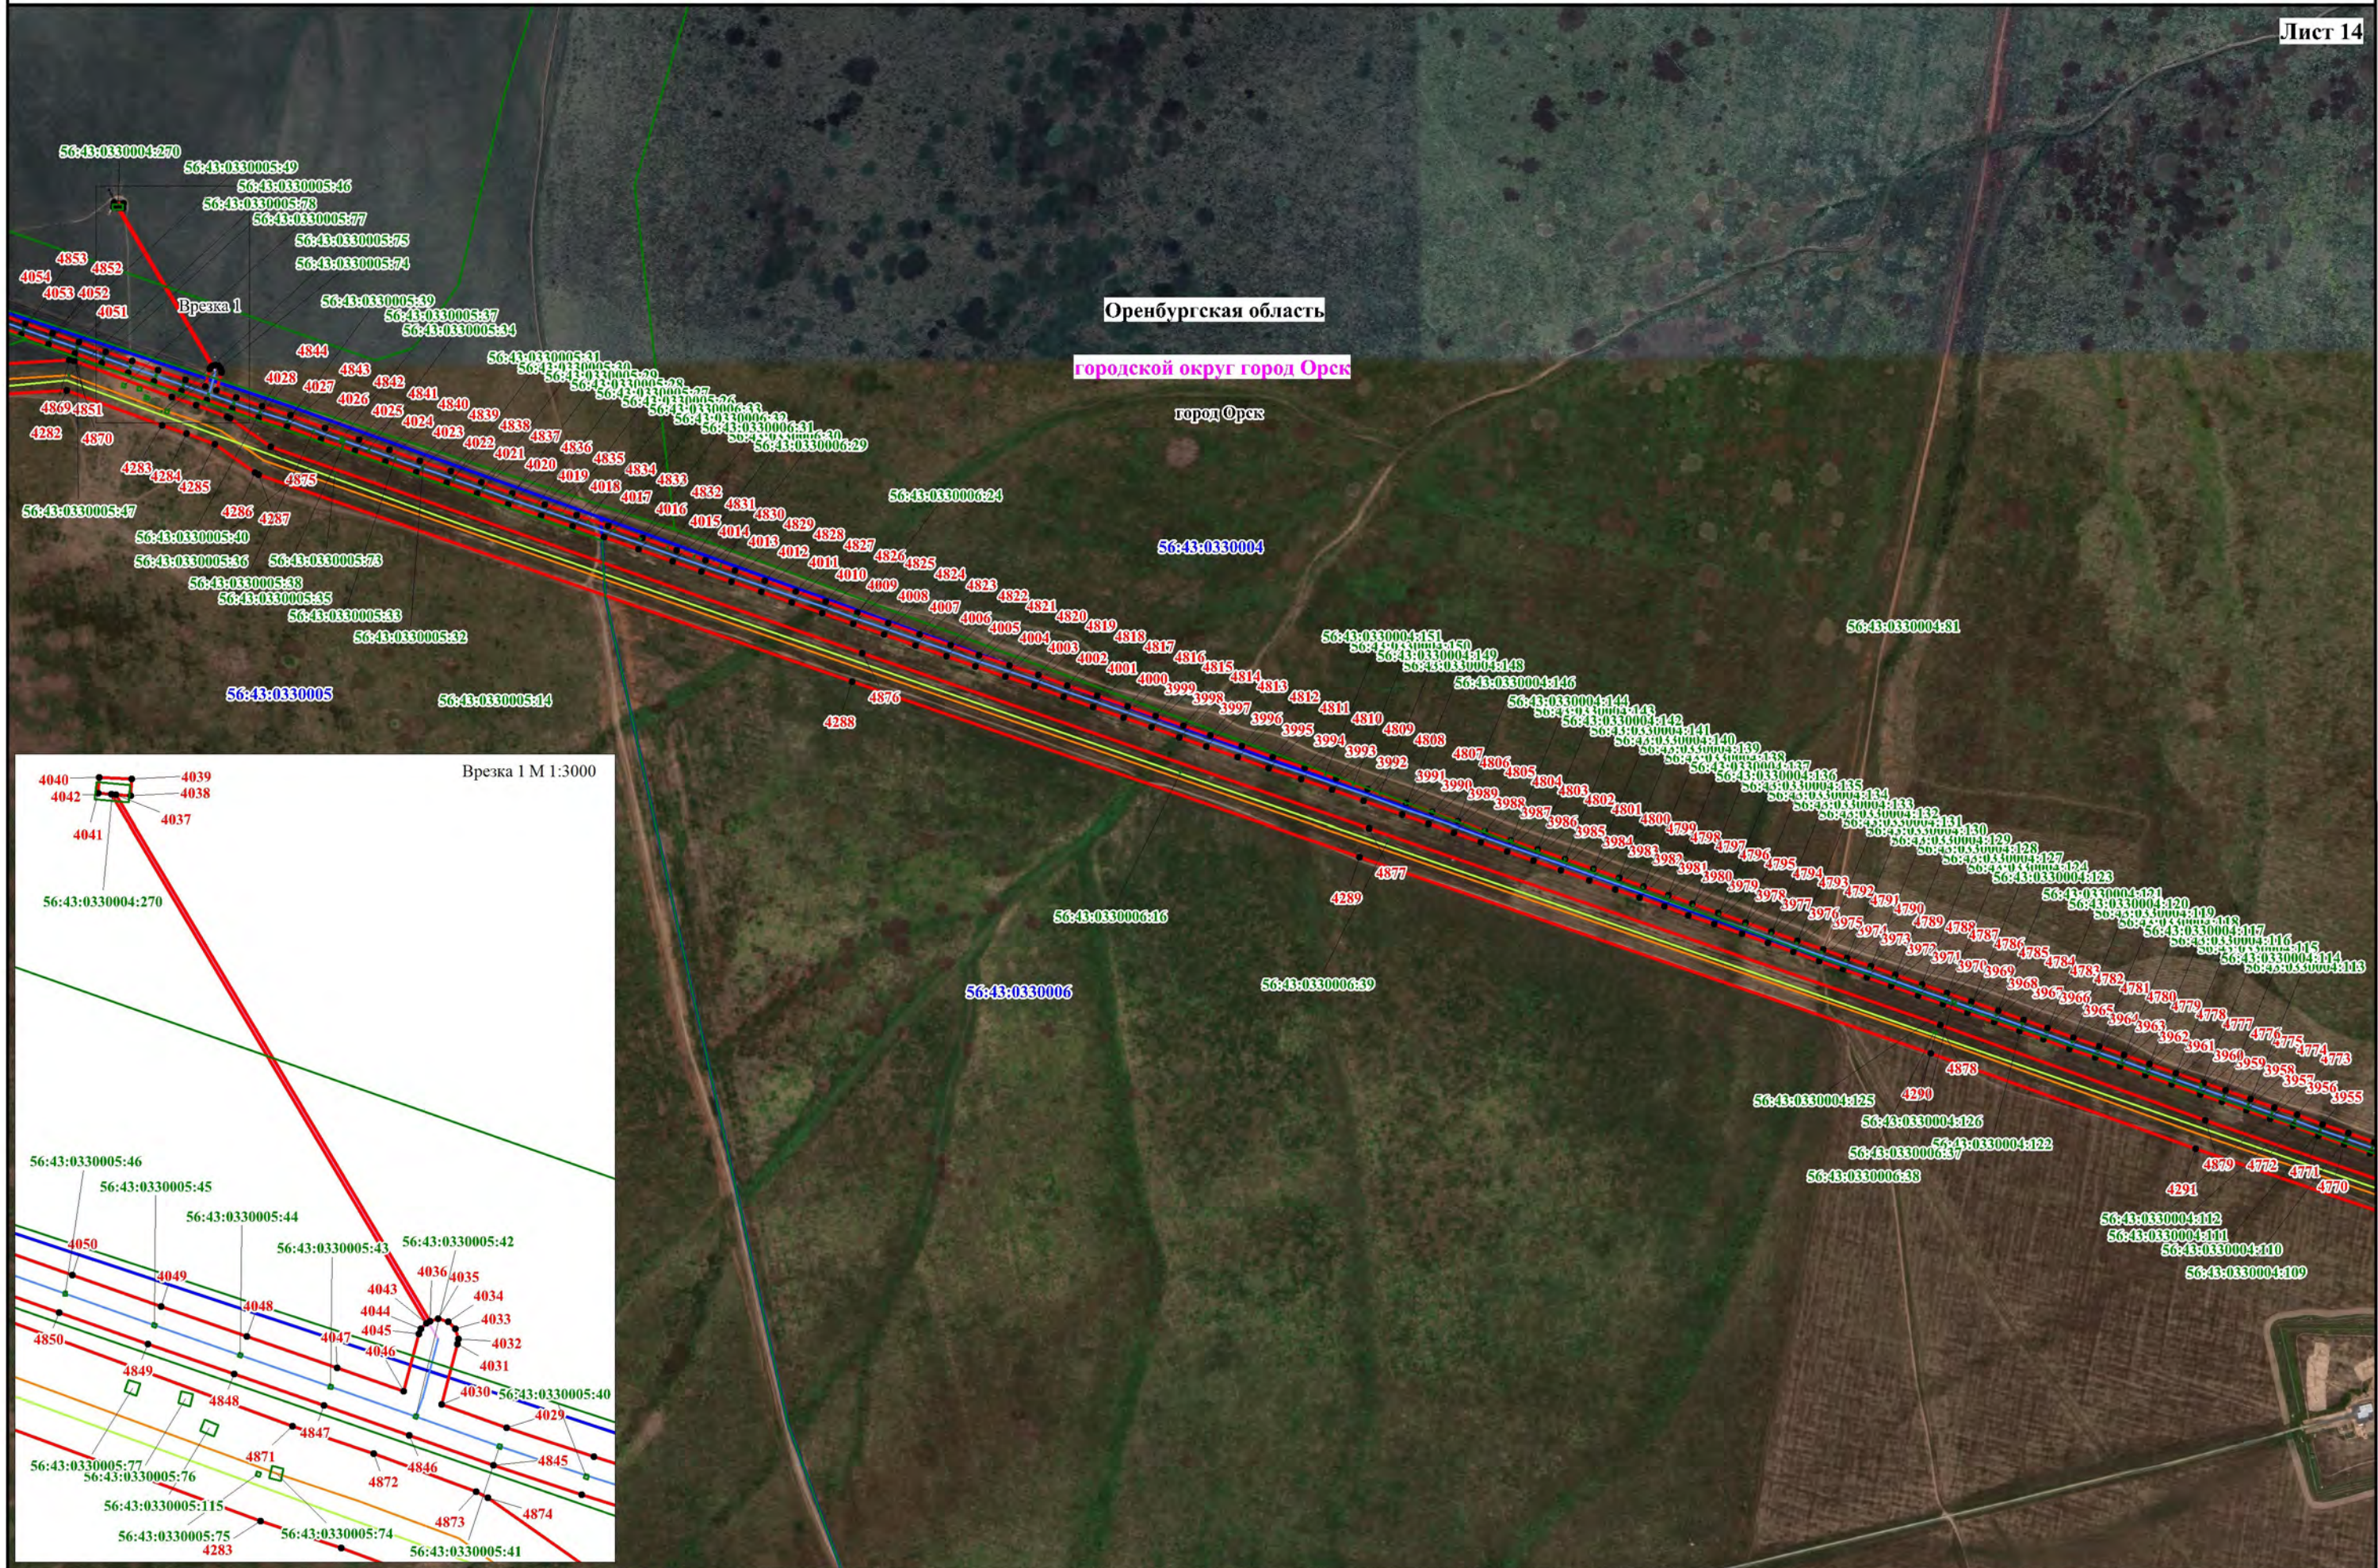

Используемые условные знаки и обозначения, представленные на обзорной схеме

Масштаб 1:10000

Оренбургская область

городской округ город Орск

город Орск

56:43:0331006

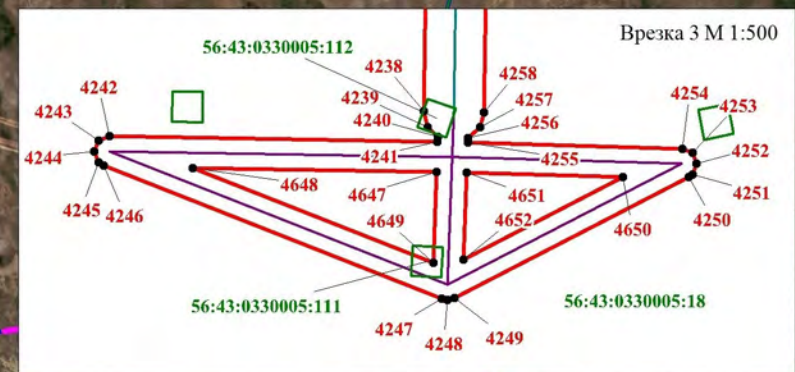
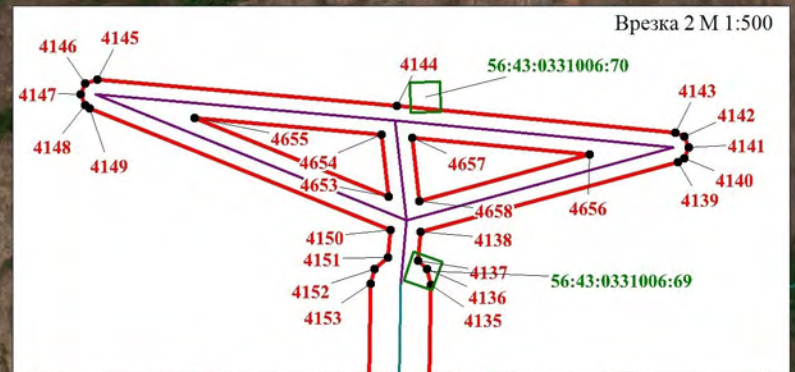
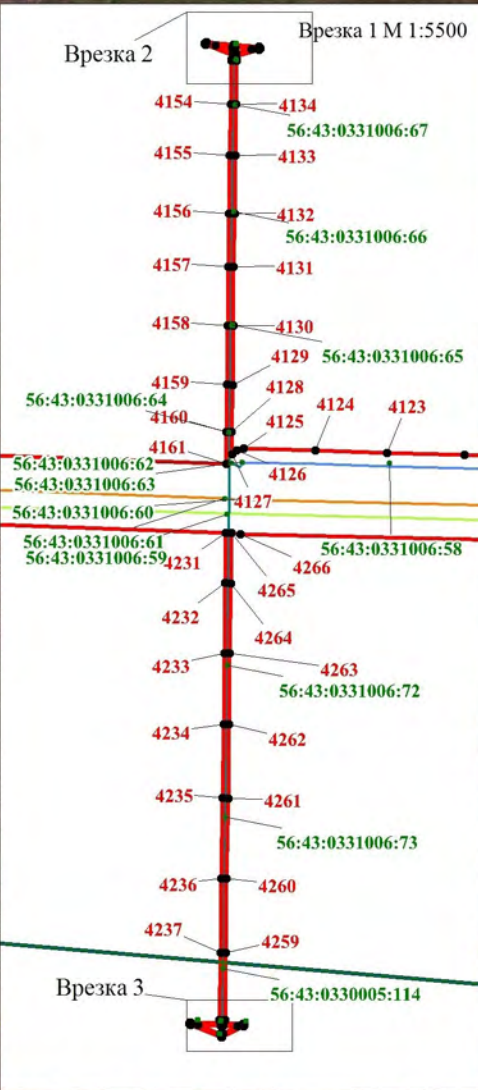
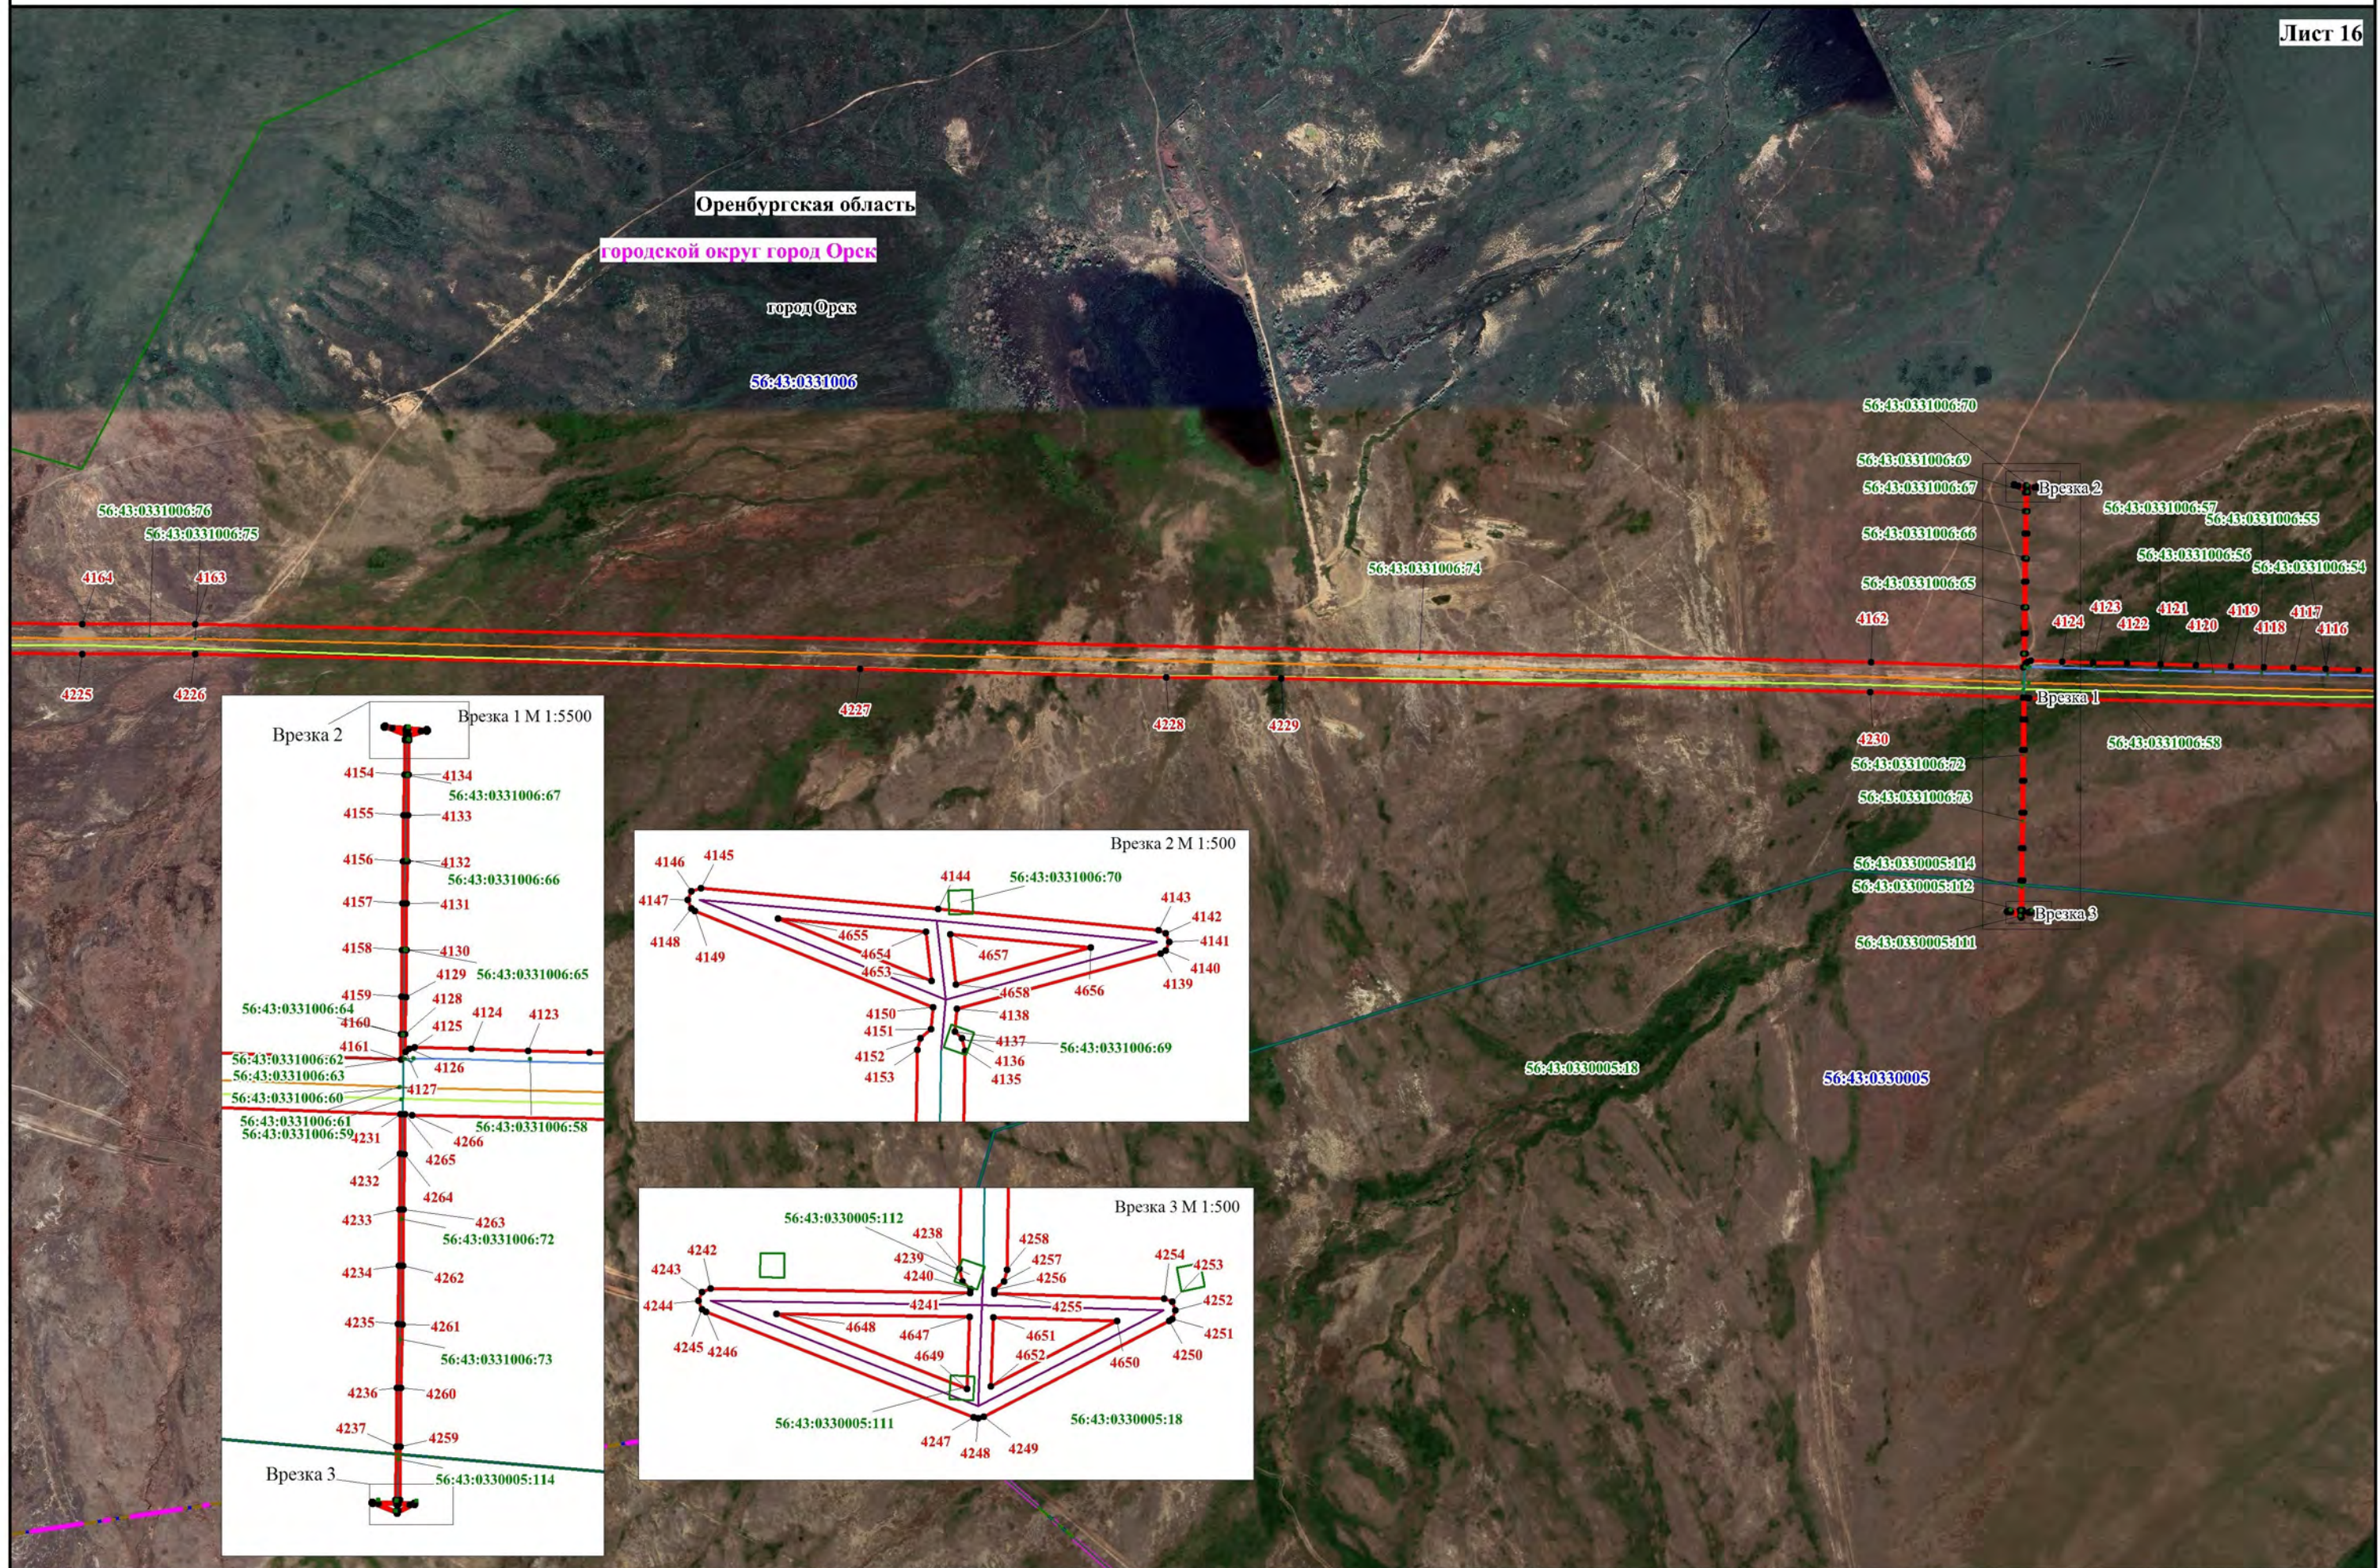
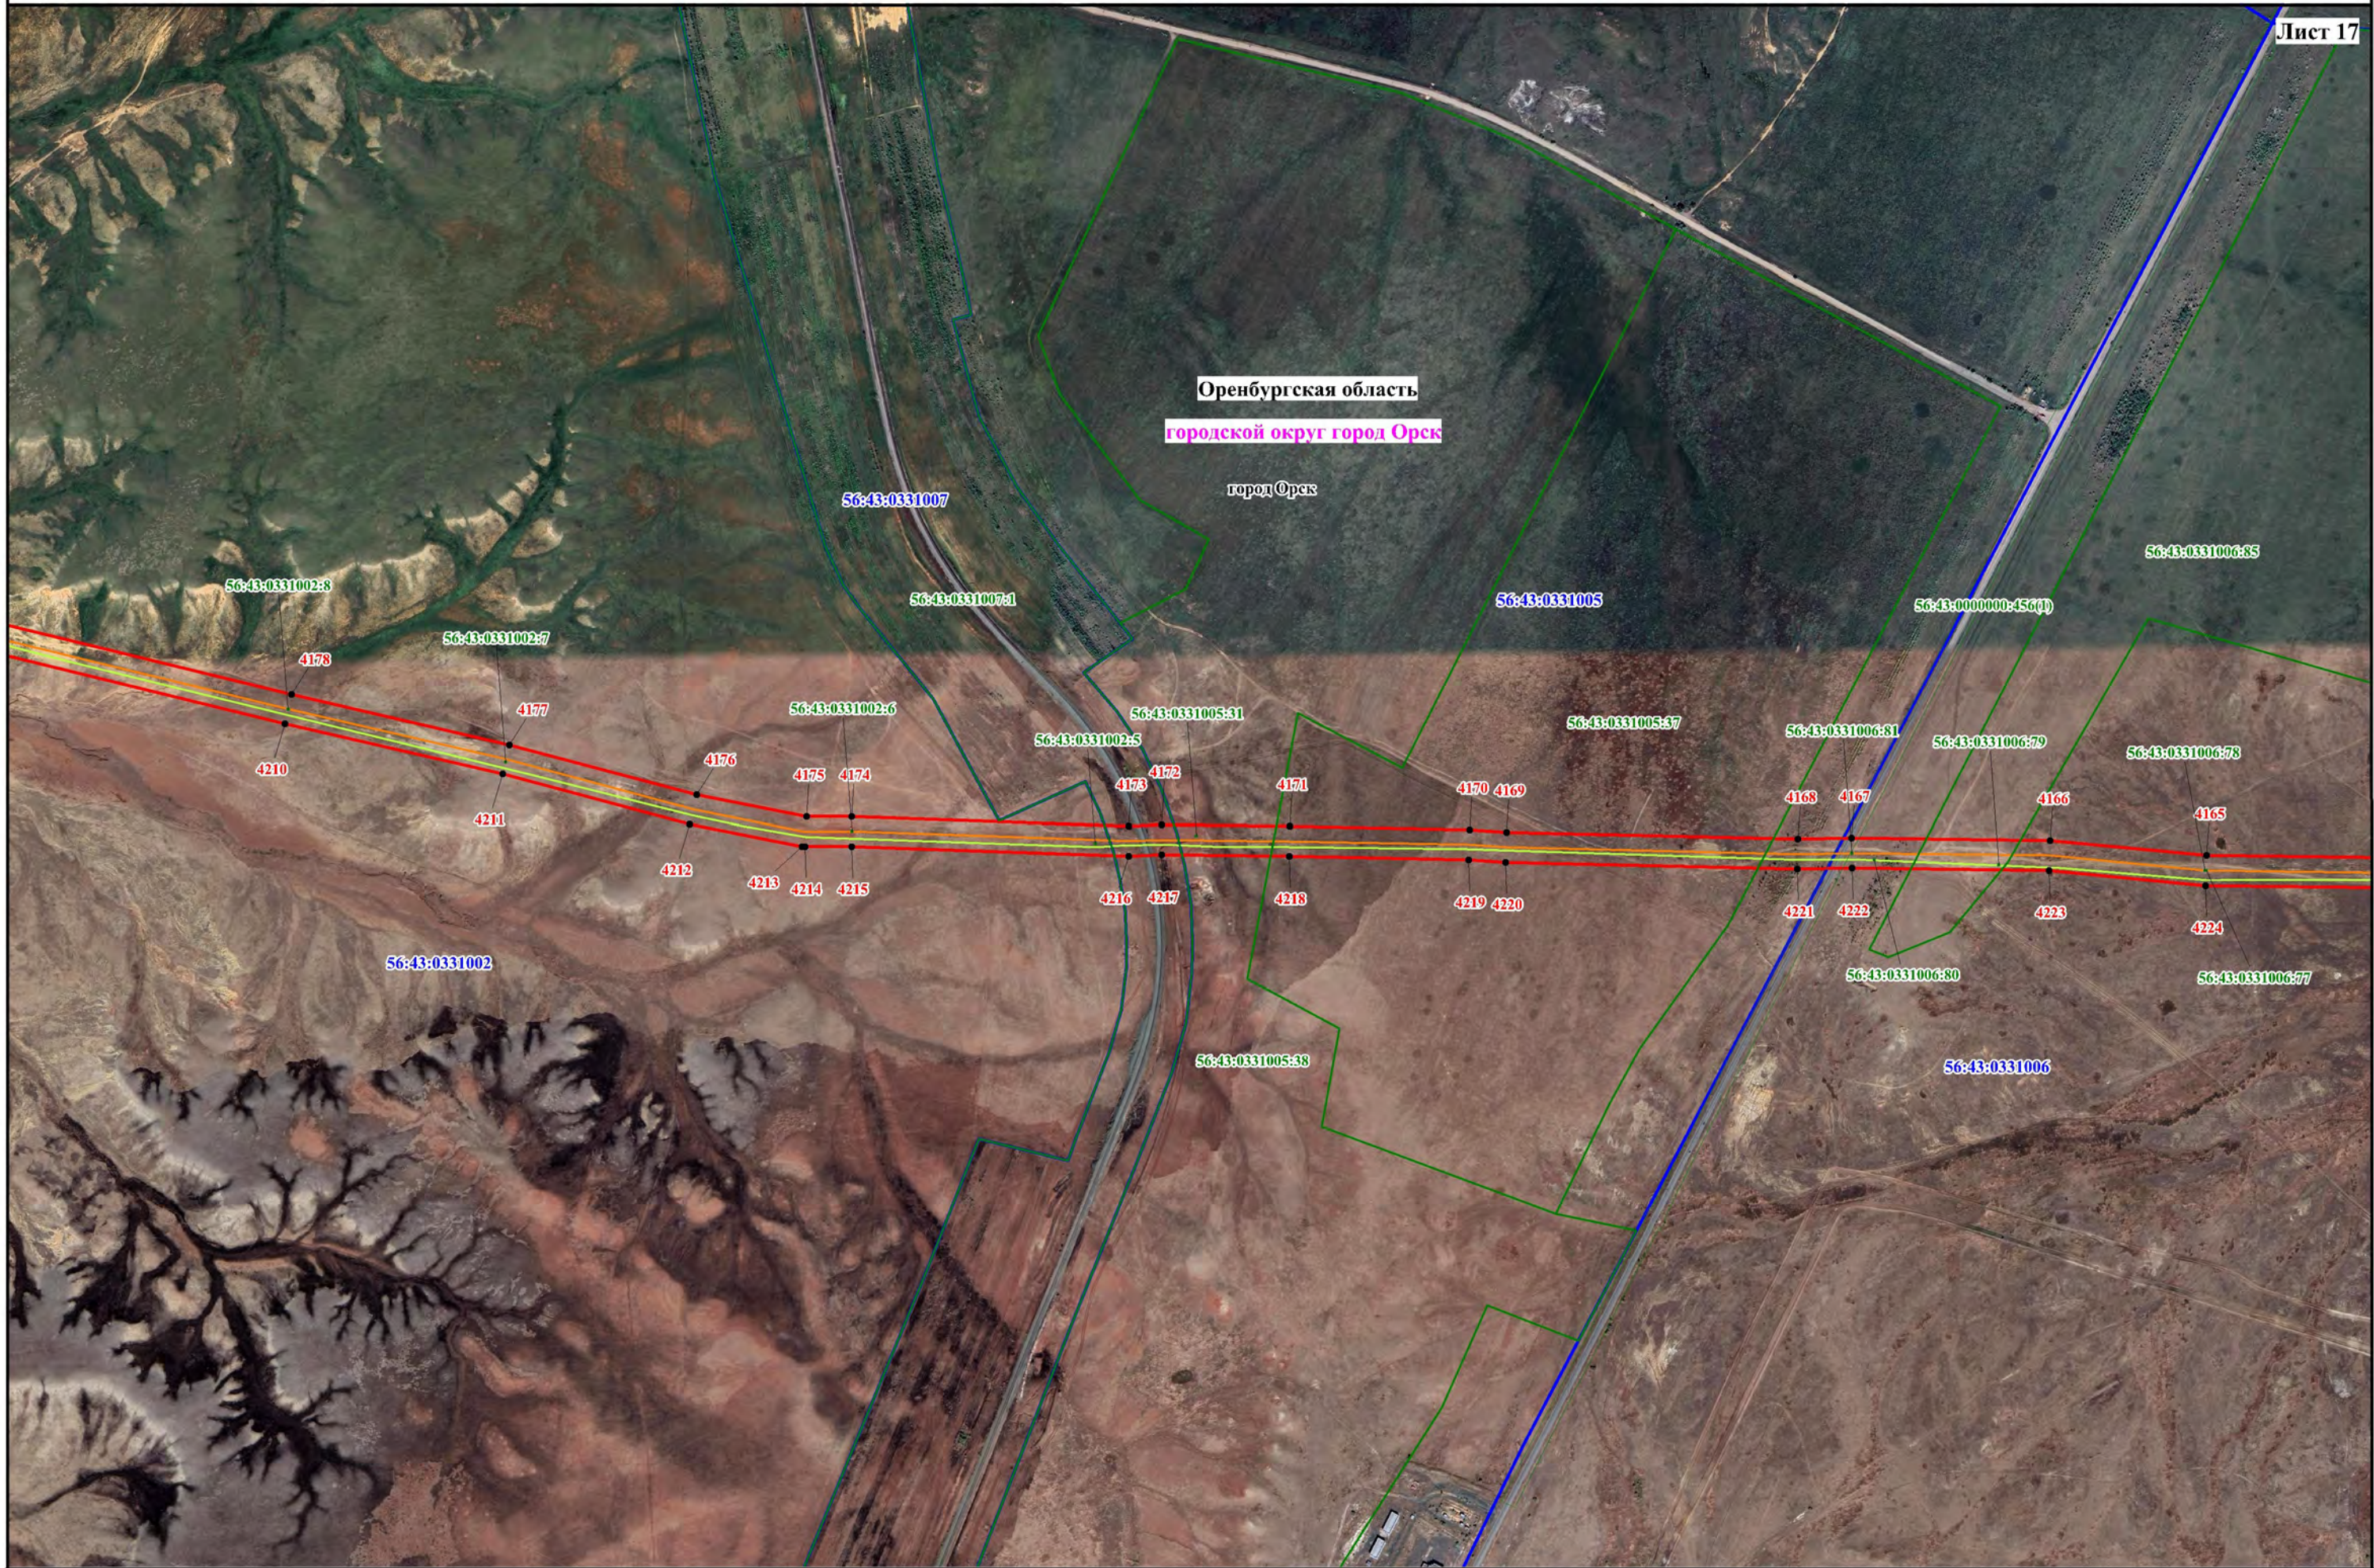
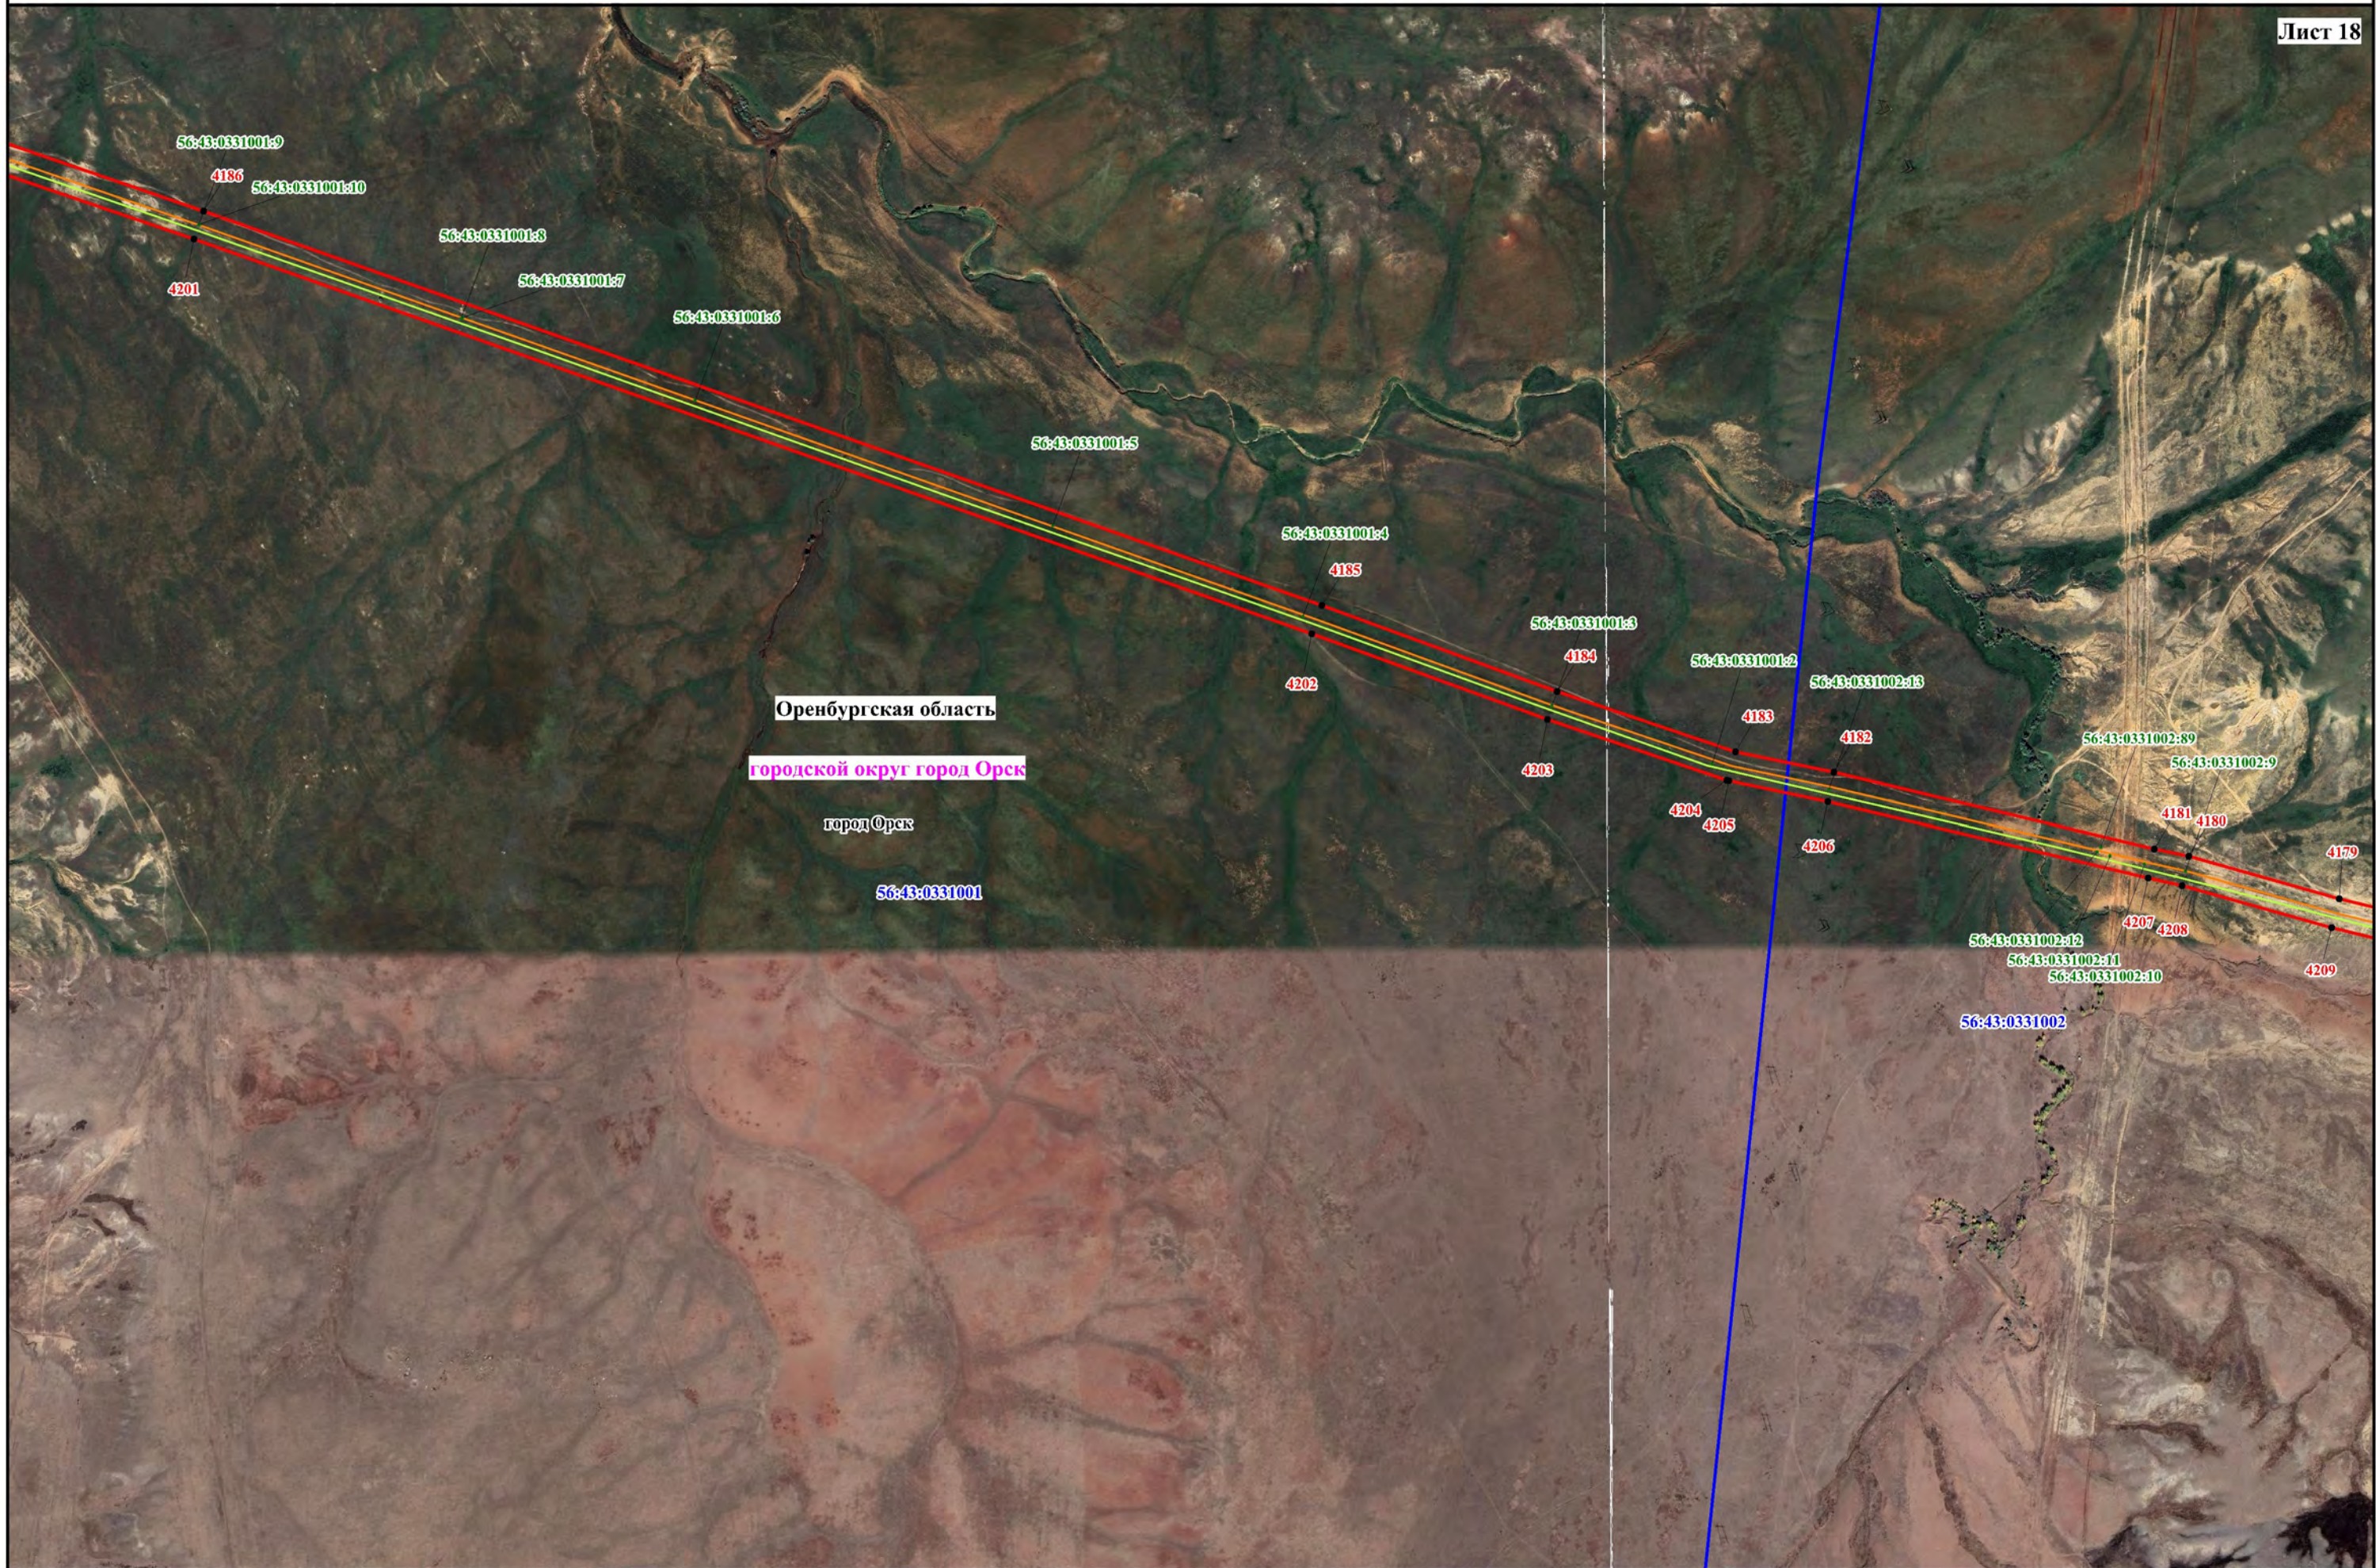


Схема расположения границ публичного сервитута







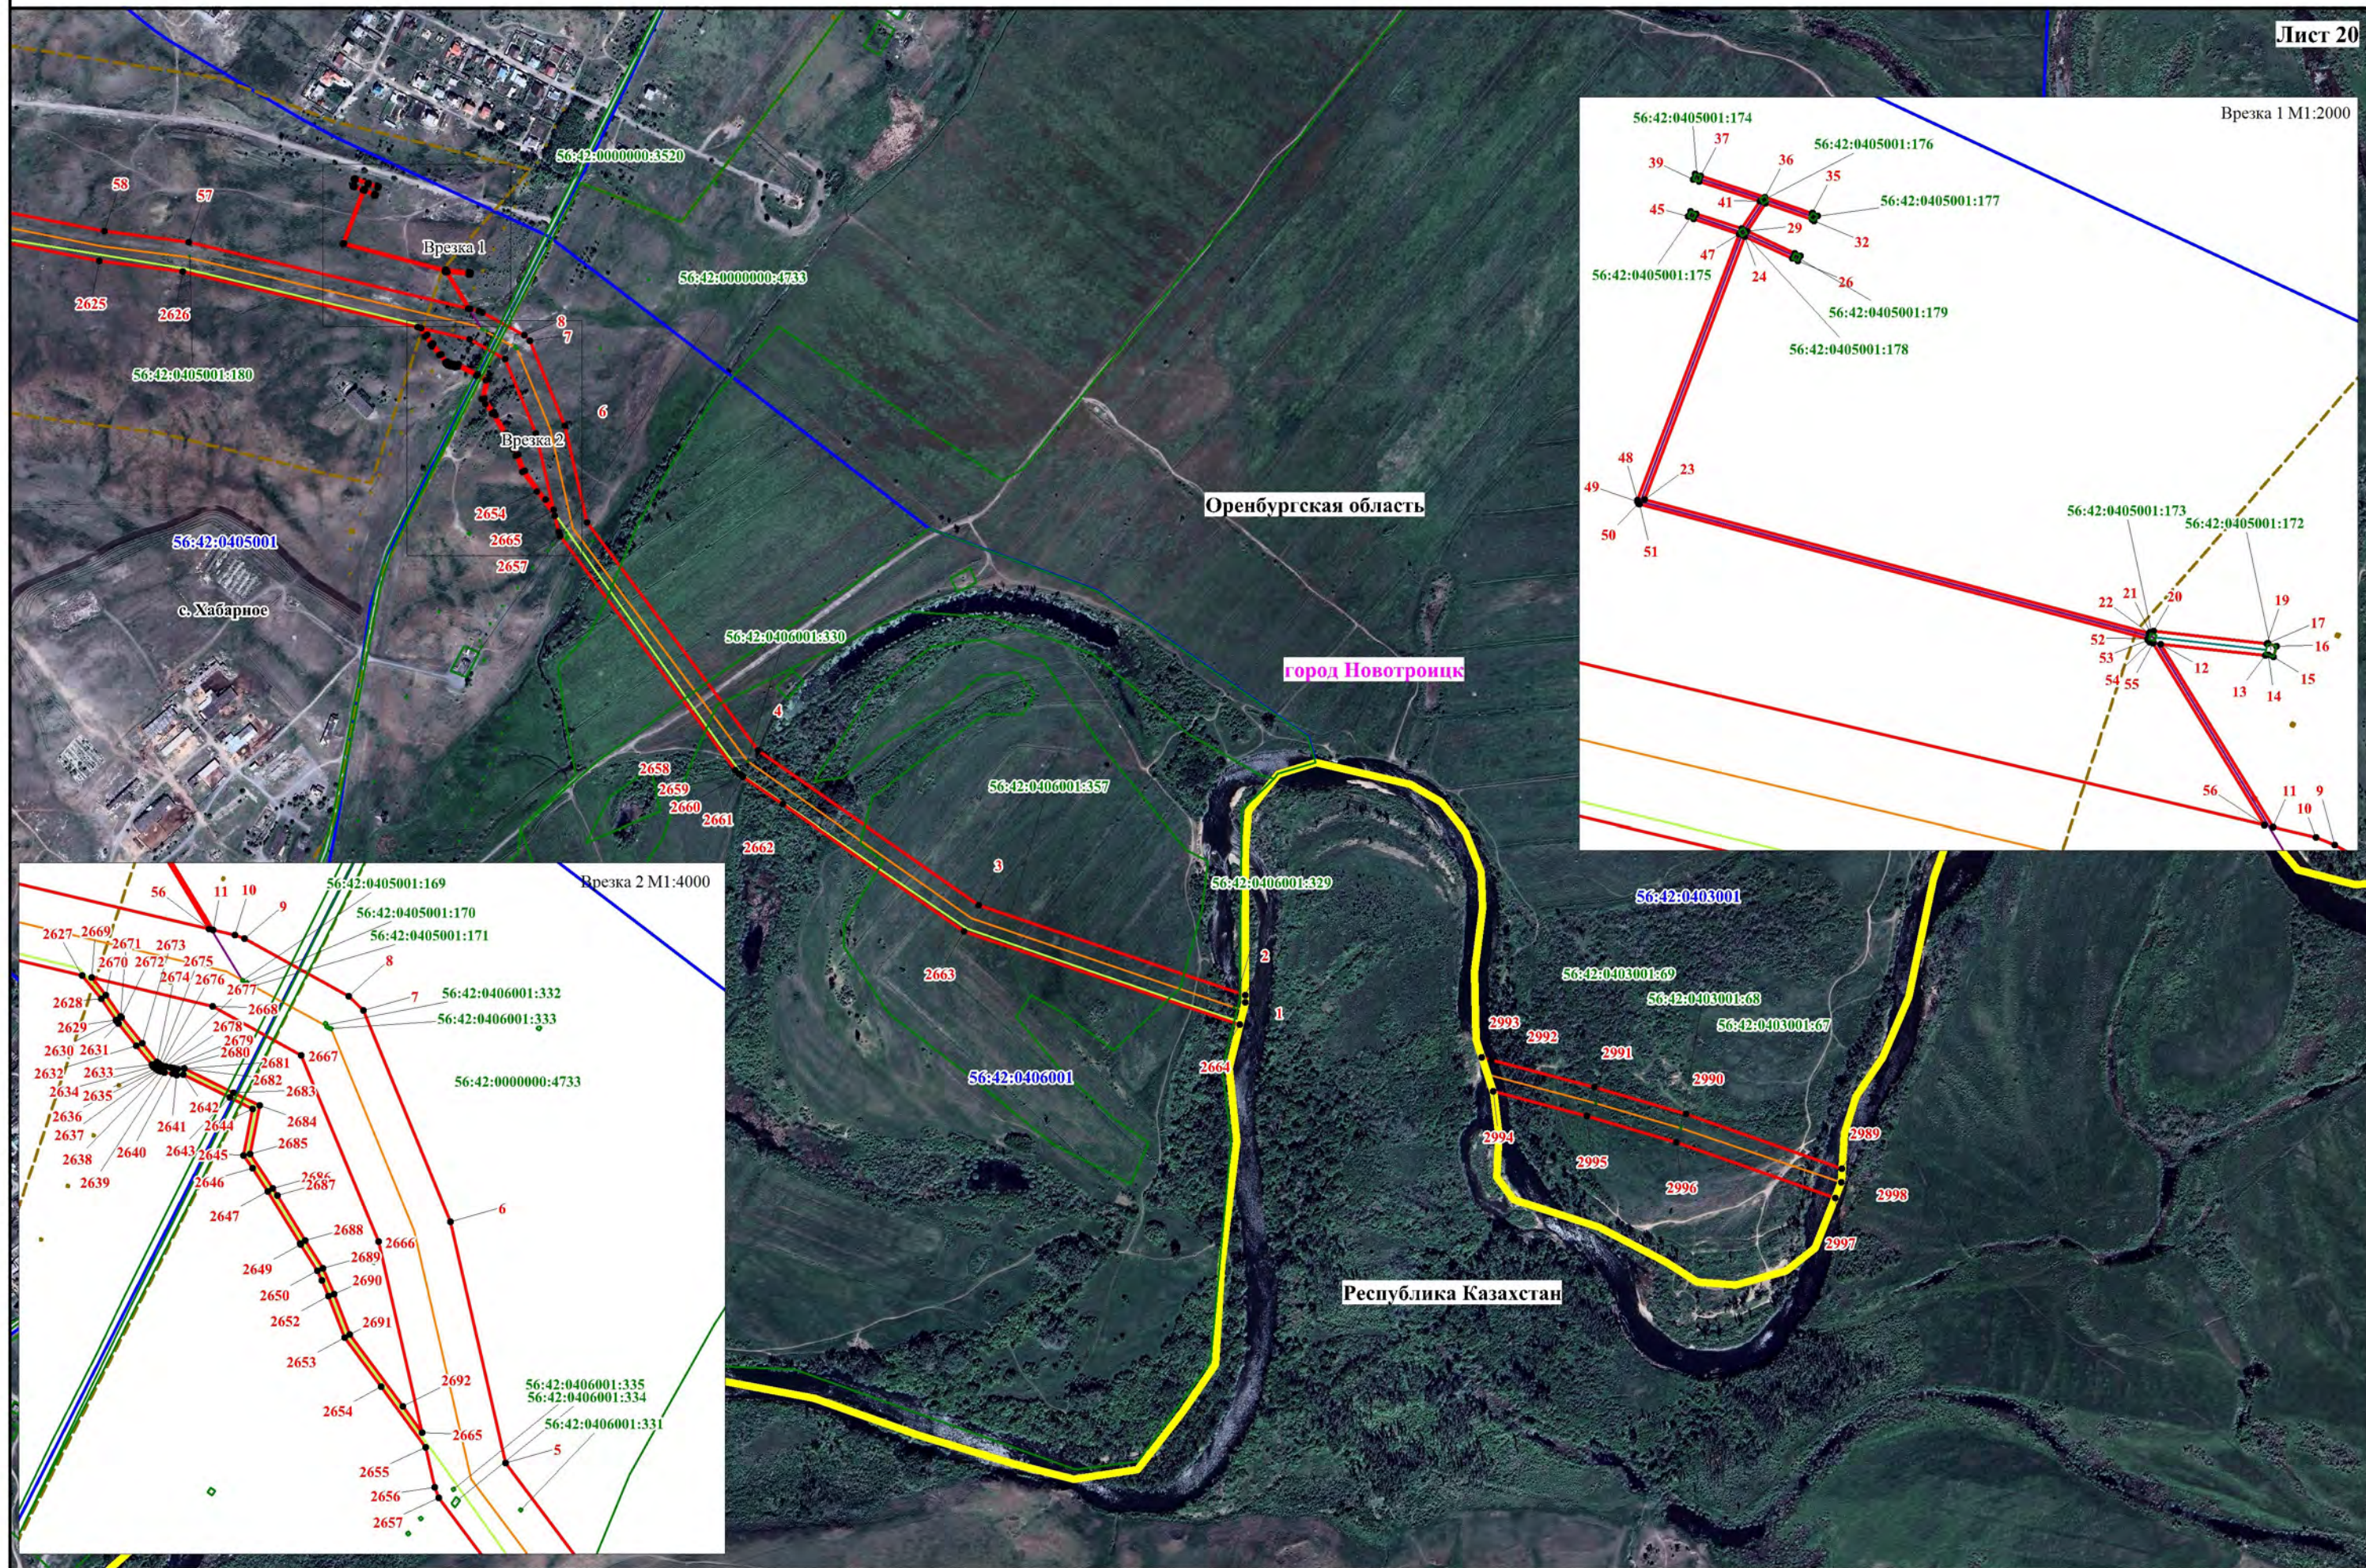


Схема расположения границ публичного сервитута


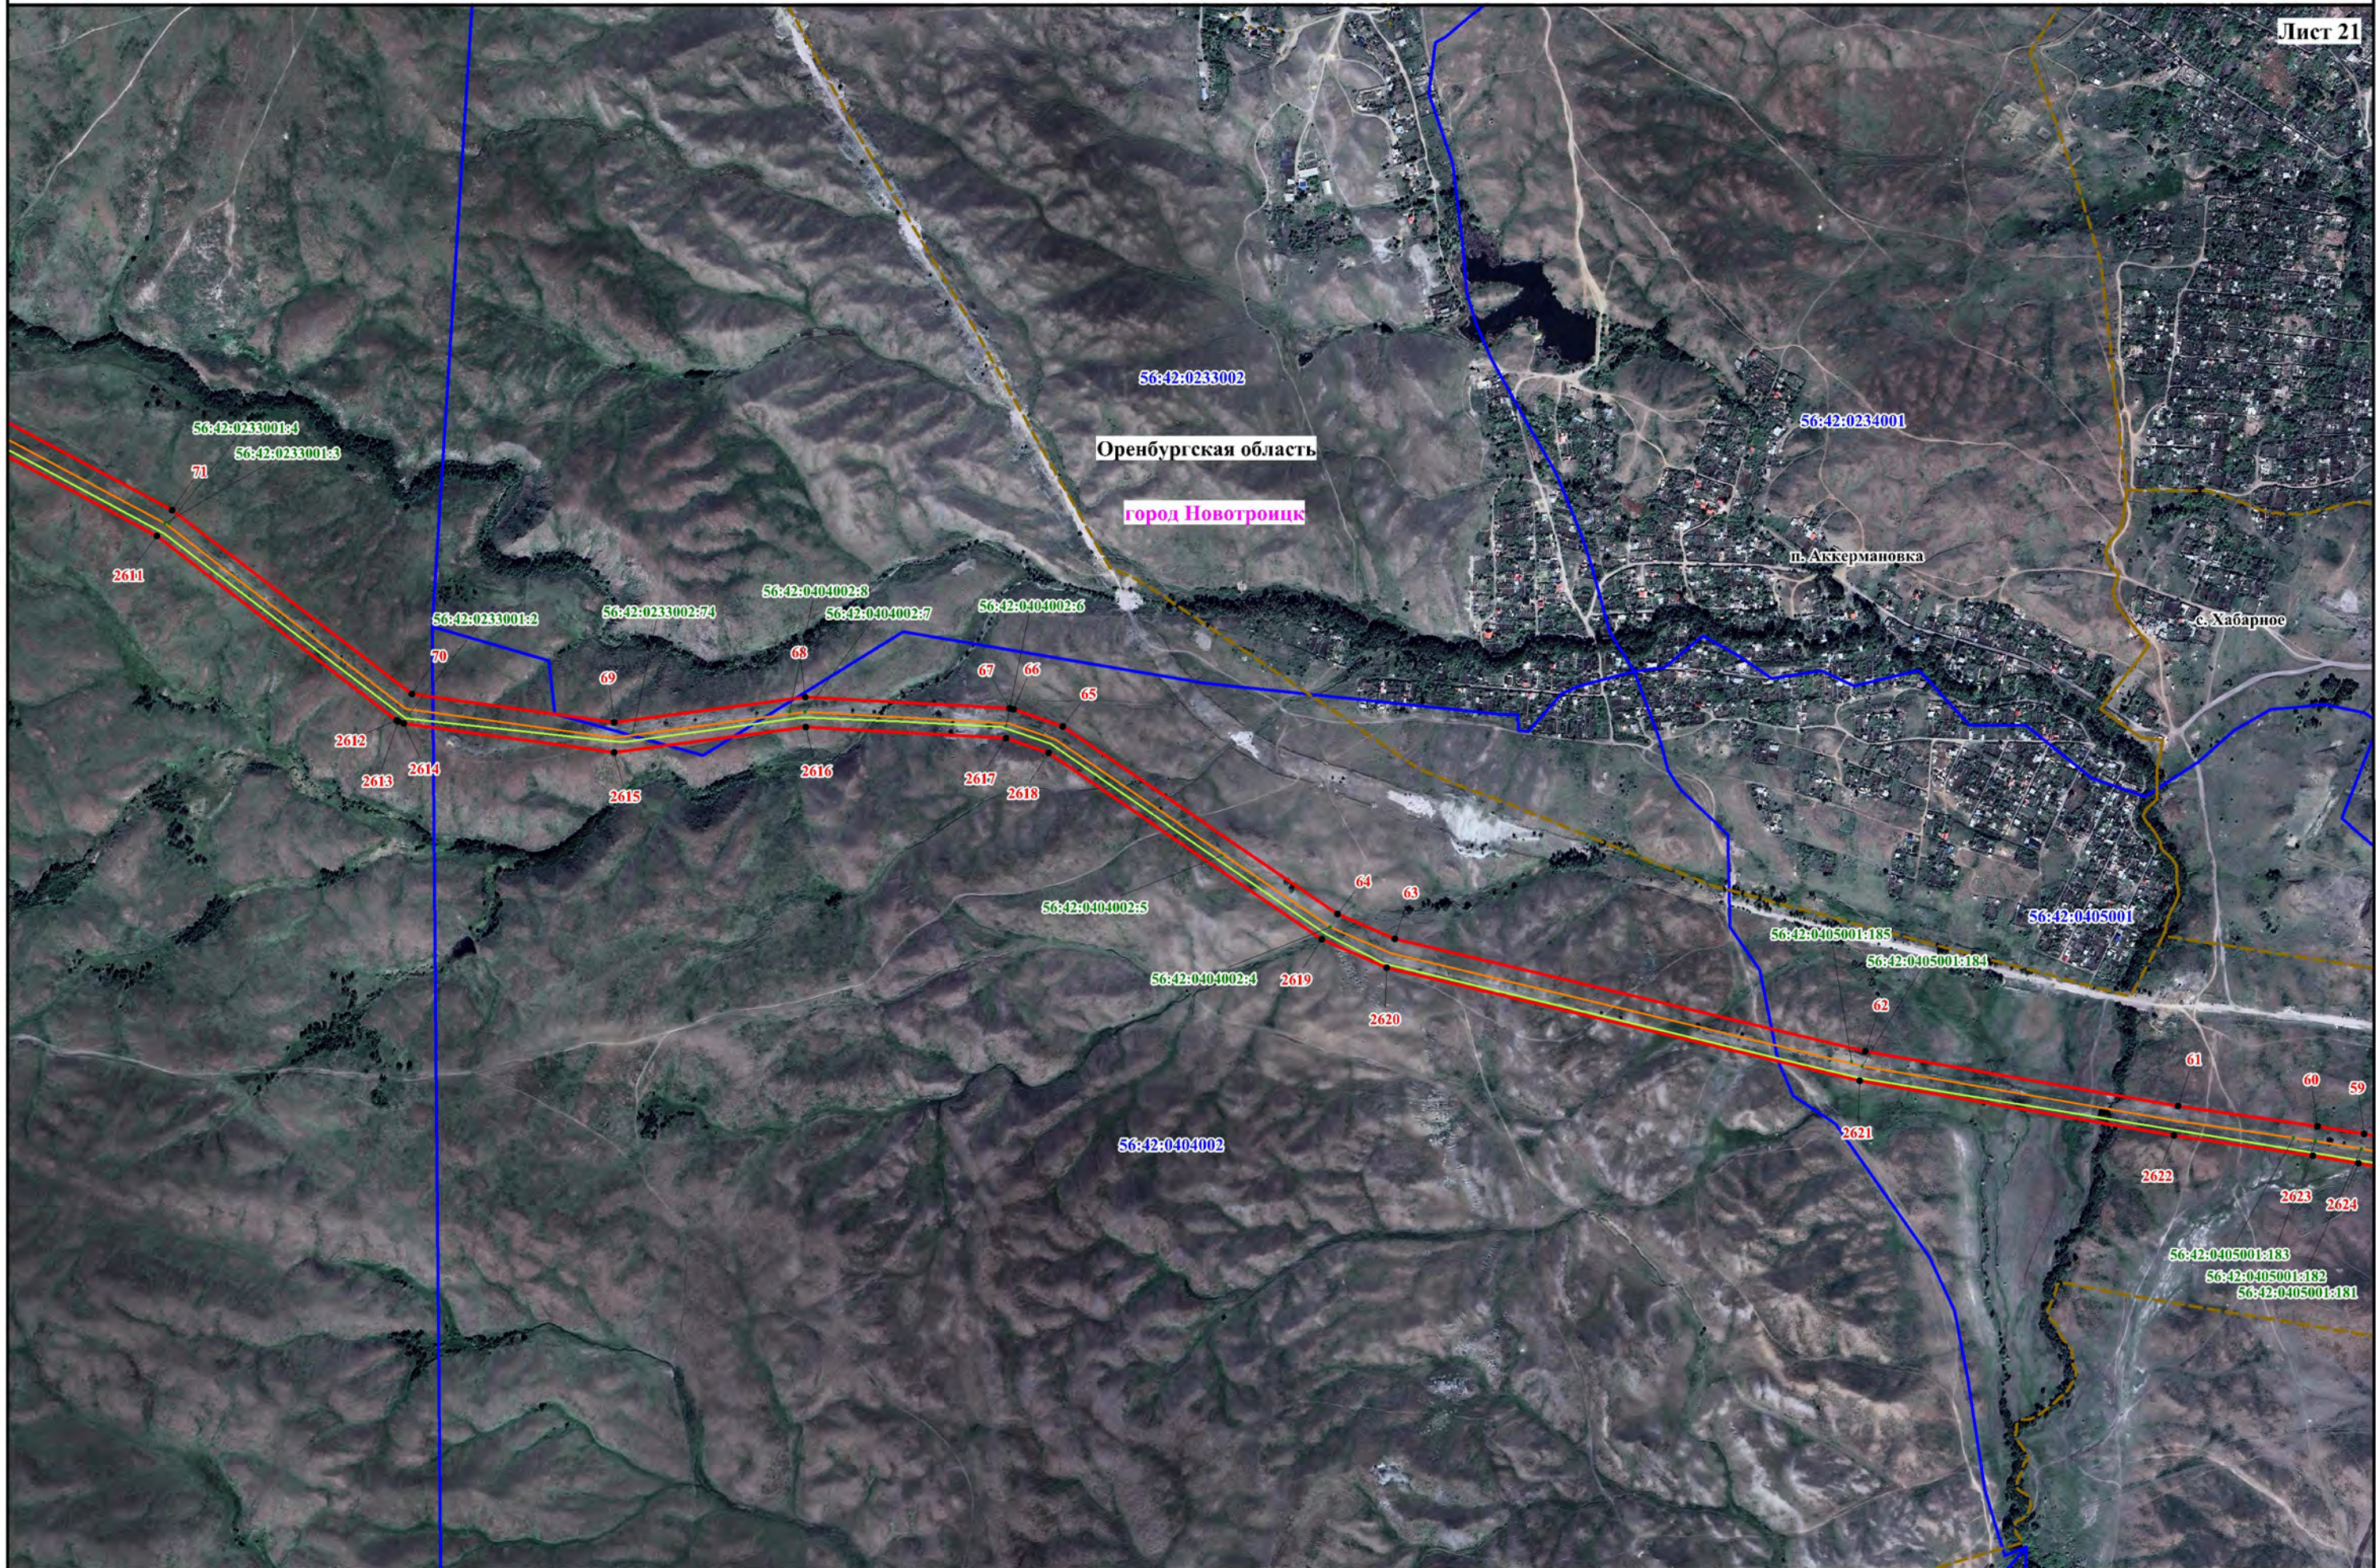




Схема расположения границ публичного сервитута

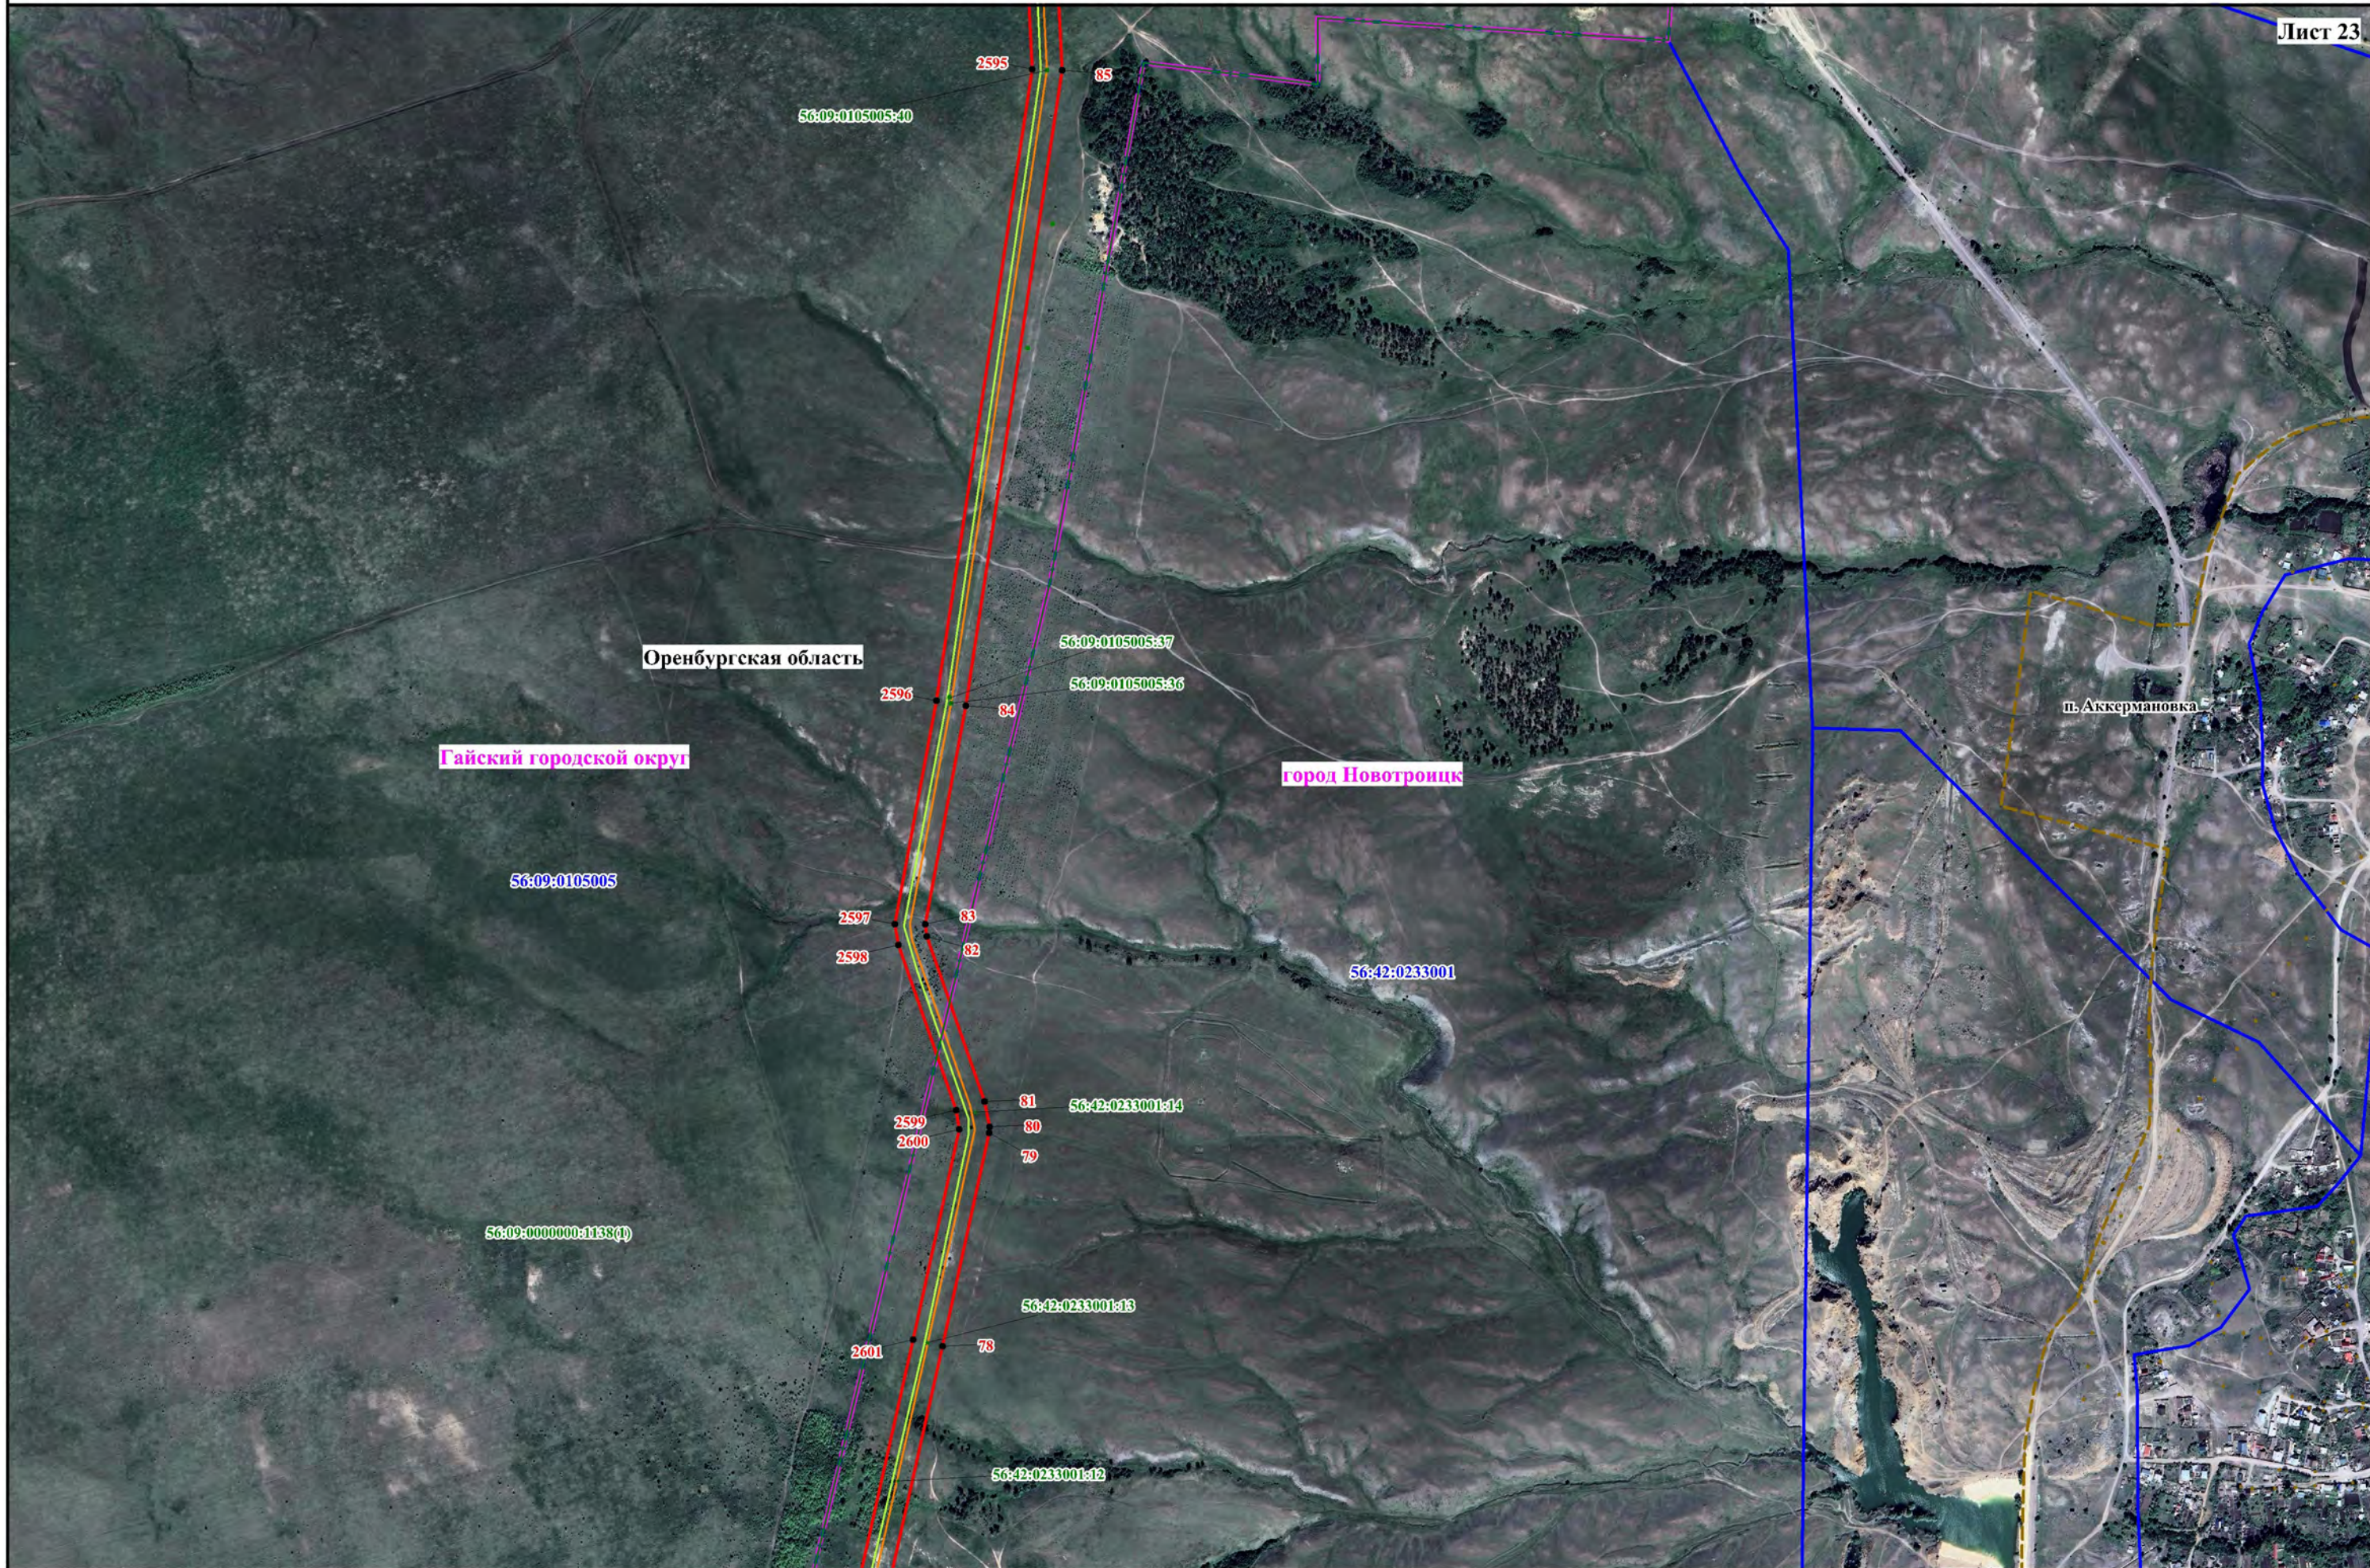


Оренбургская область

Гайский городской округ

город Новотроицк

п. Аккермановка

Схема расположения границ публичного сервитута

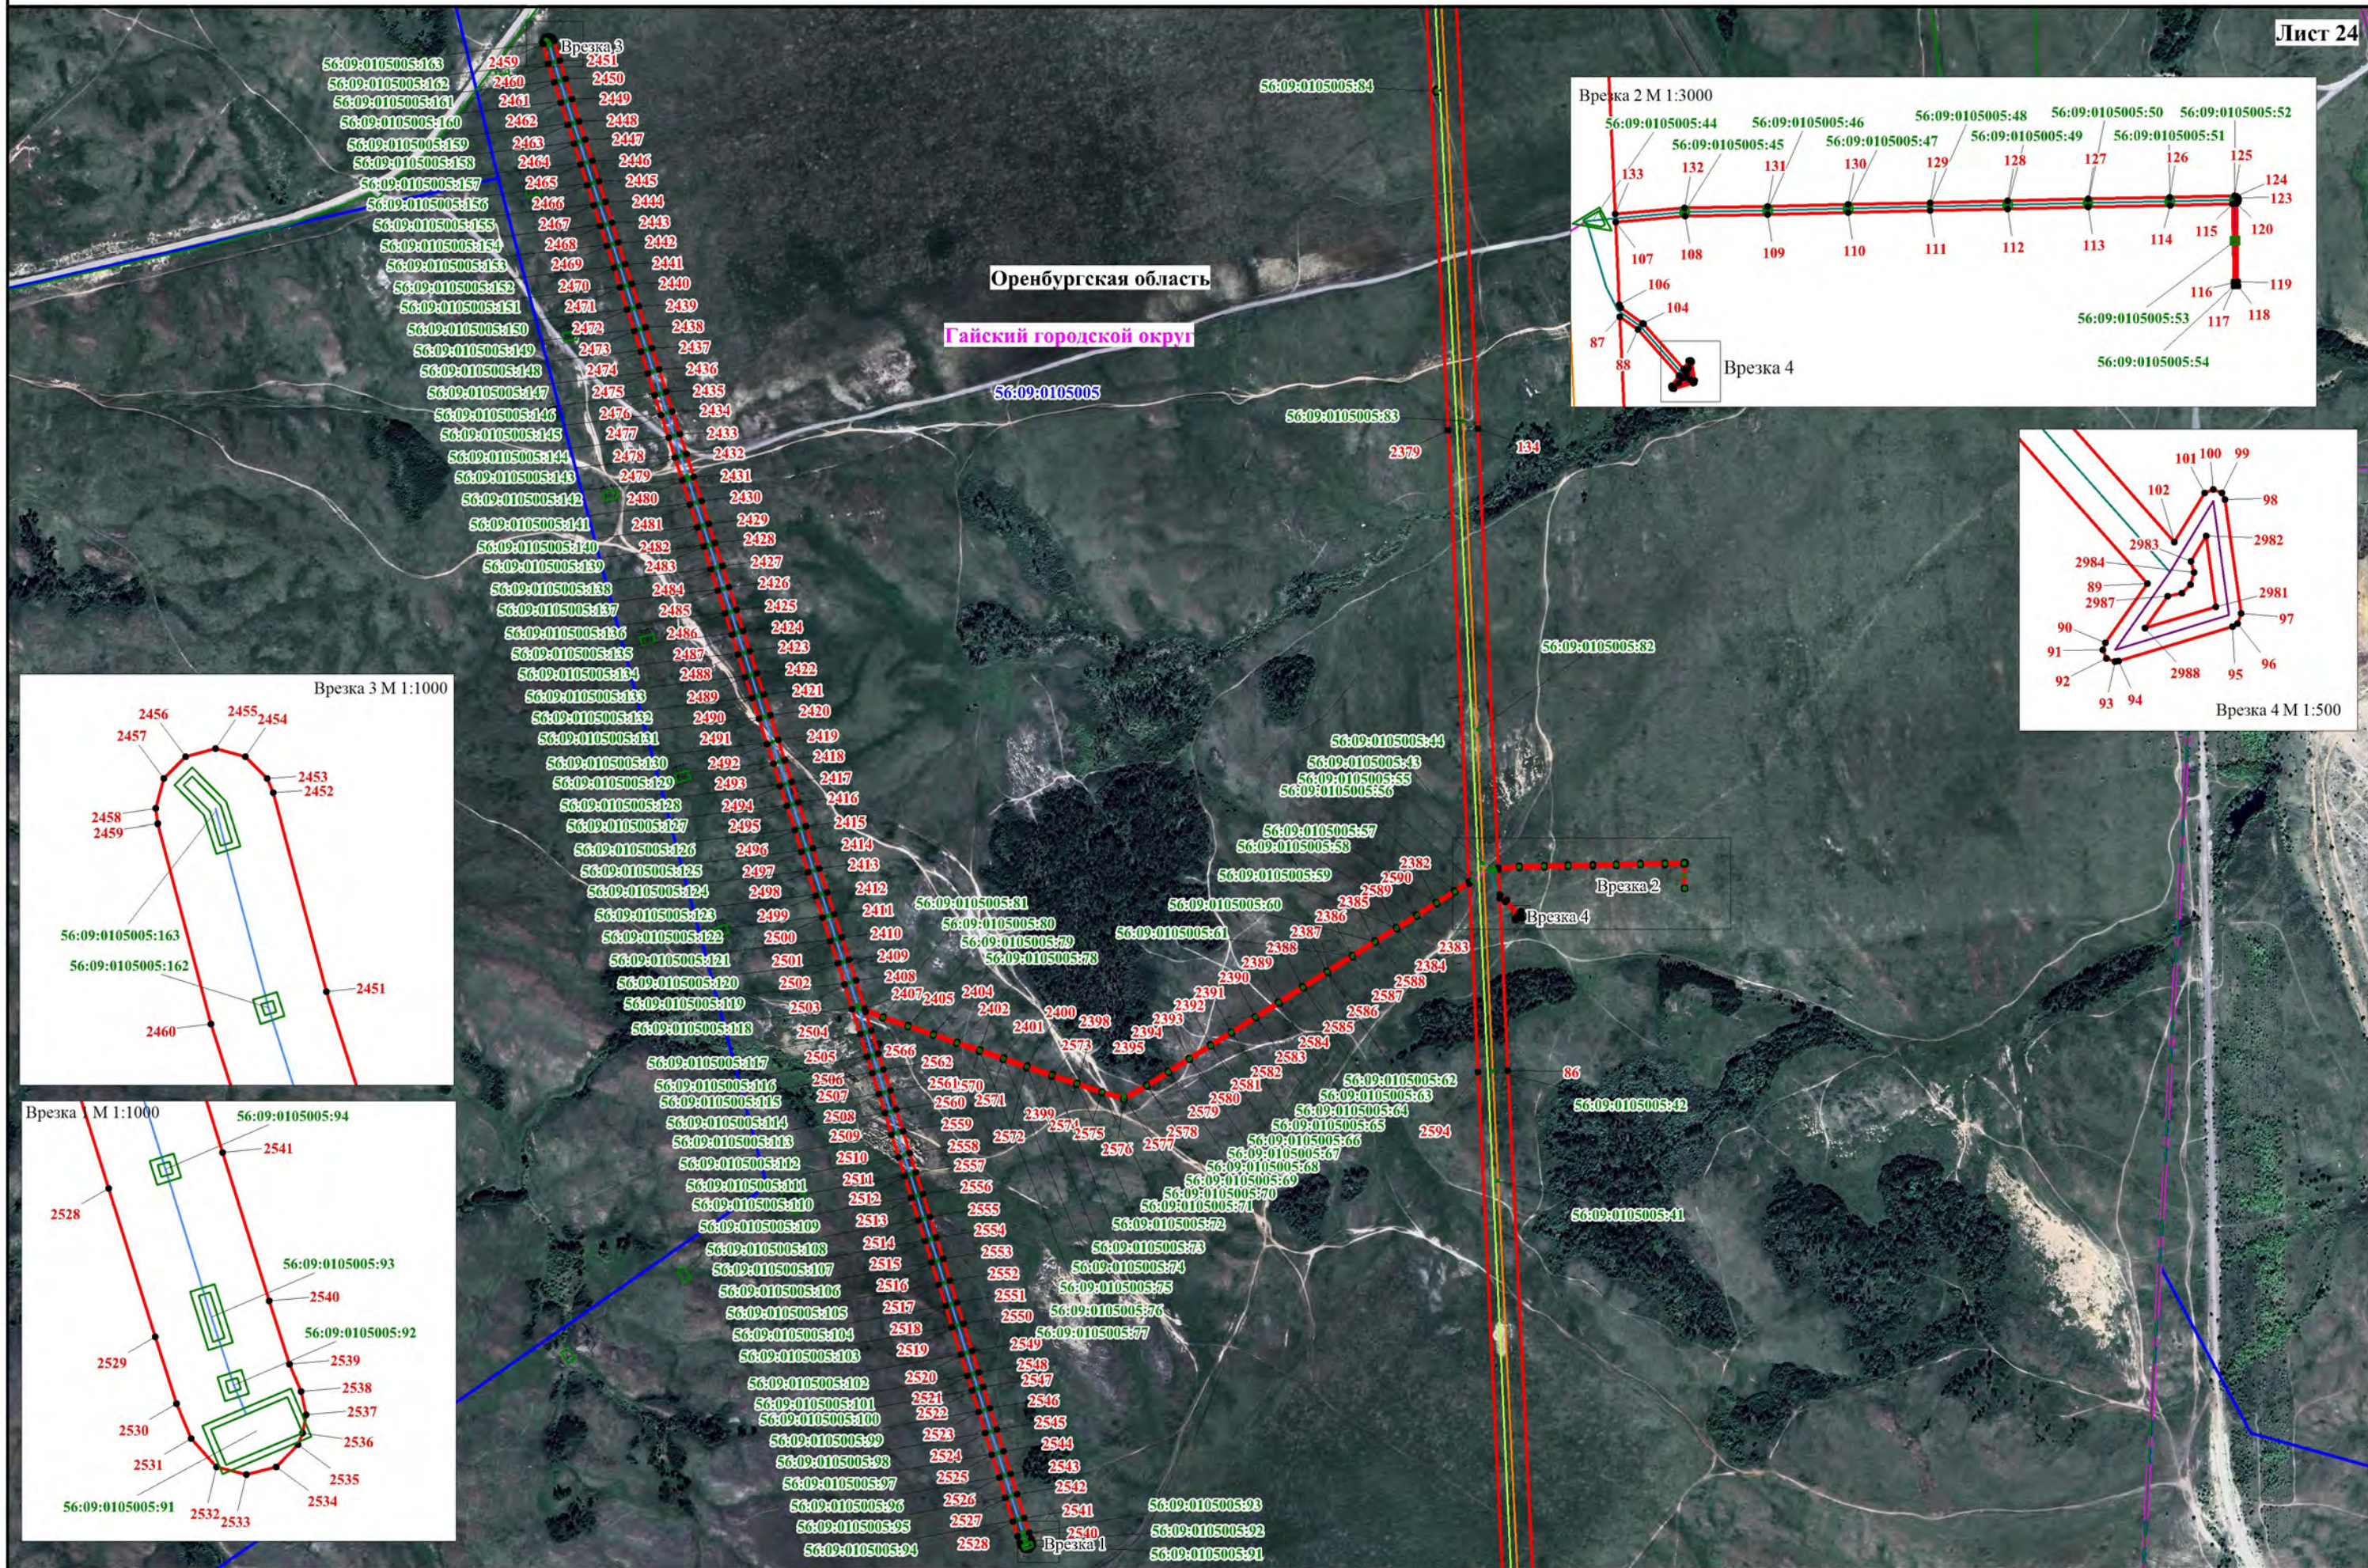

Используемые условные знаки и обозначения, представленные на обзорной схеме

Масштаб 1:10000

Схема расположения границ публичного сервитута



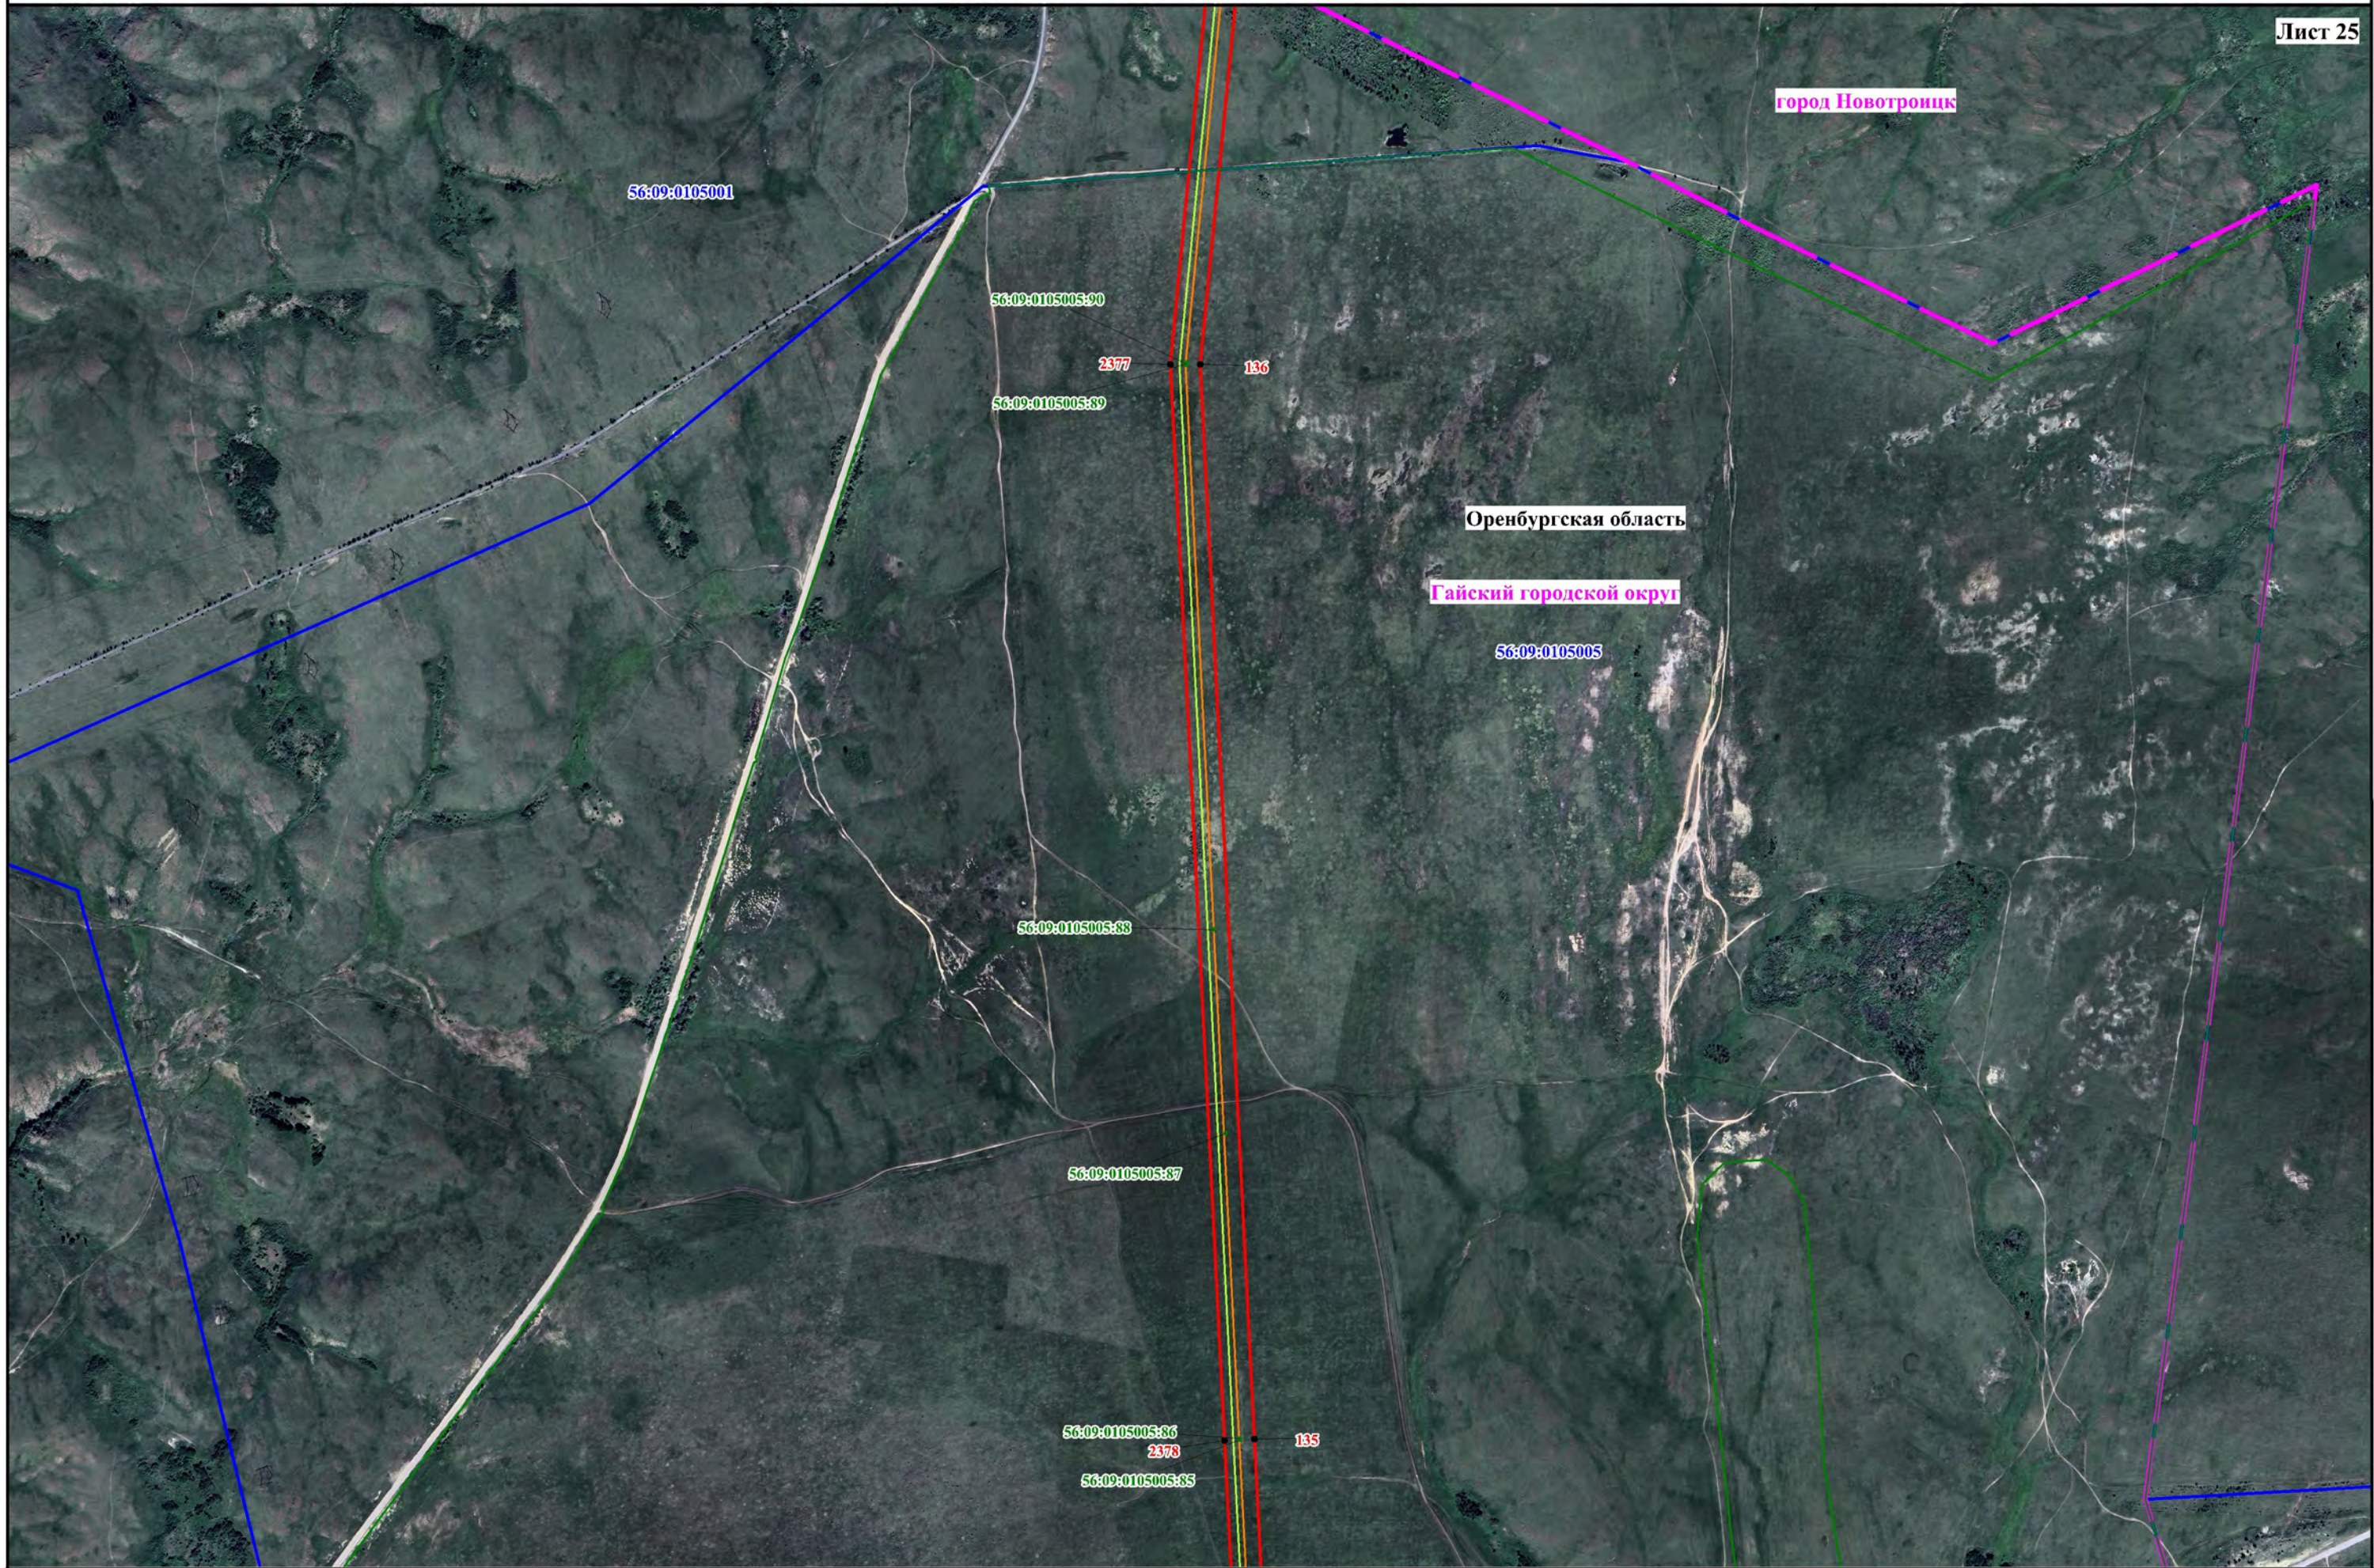


Схема расположения границ публичного сервитута

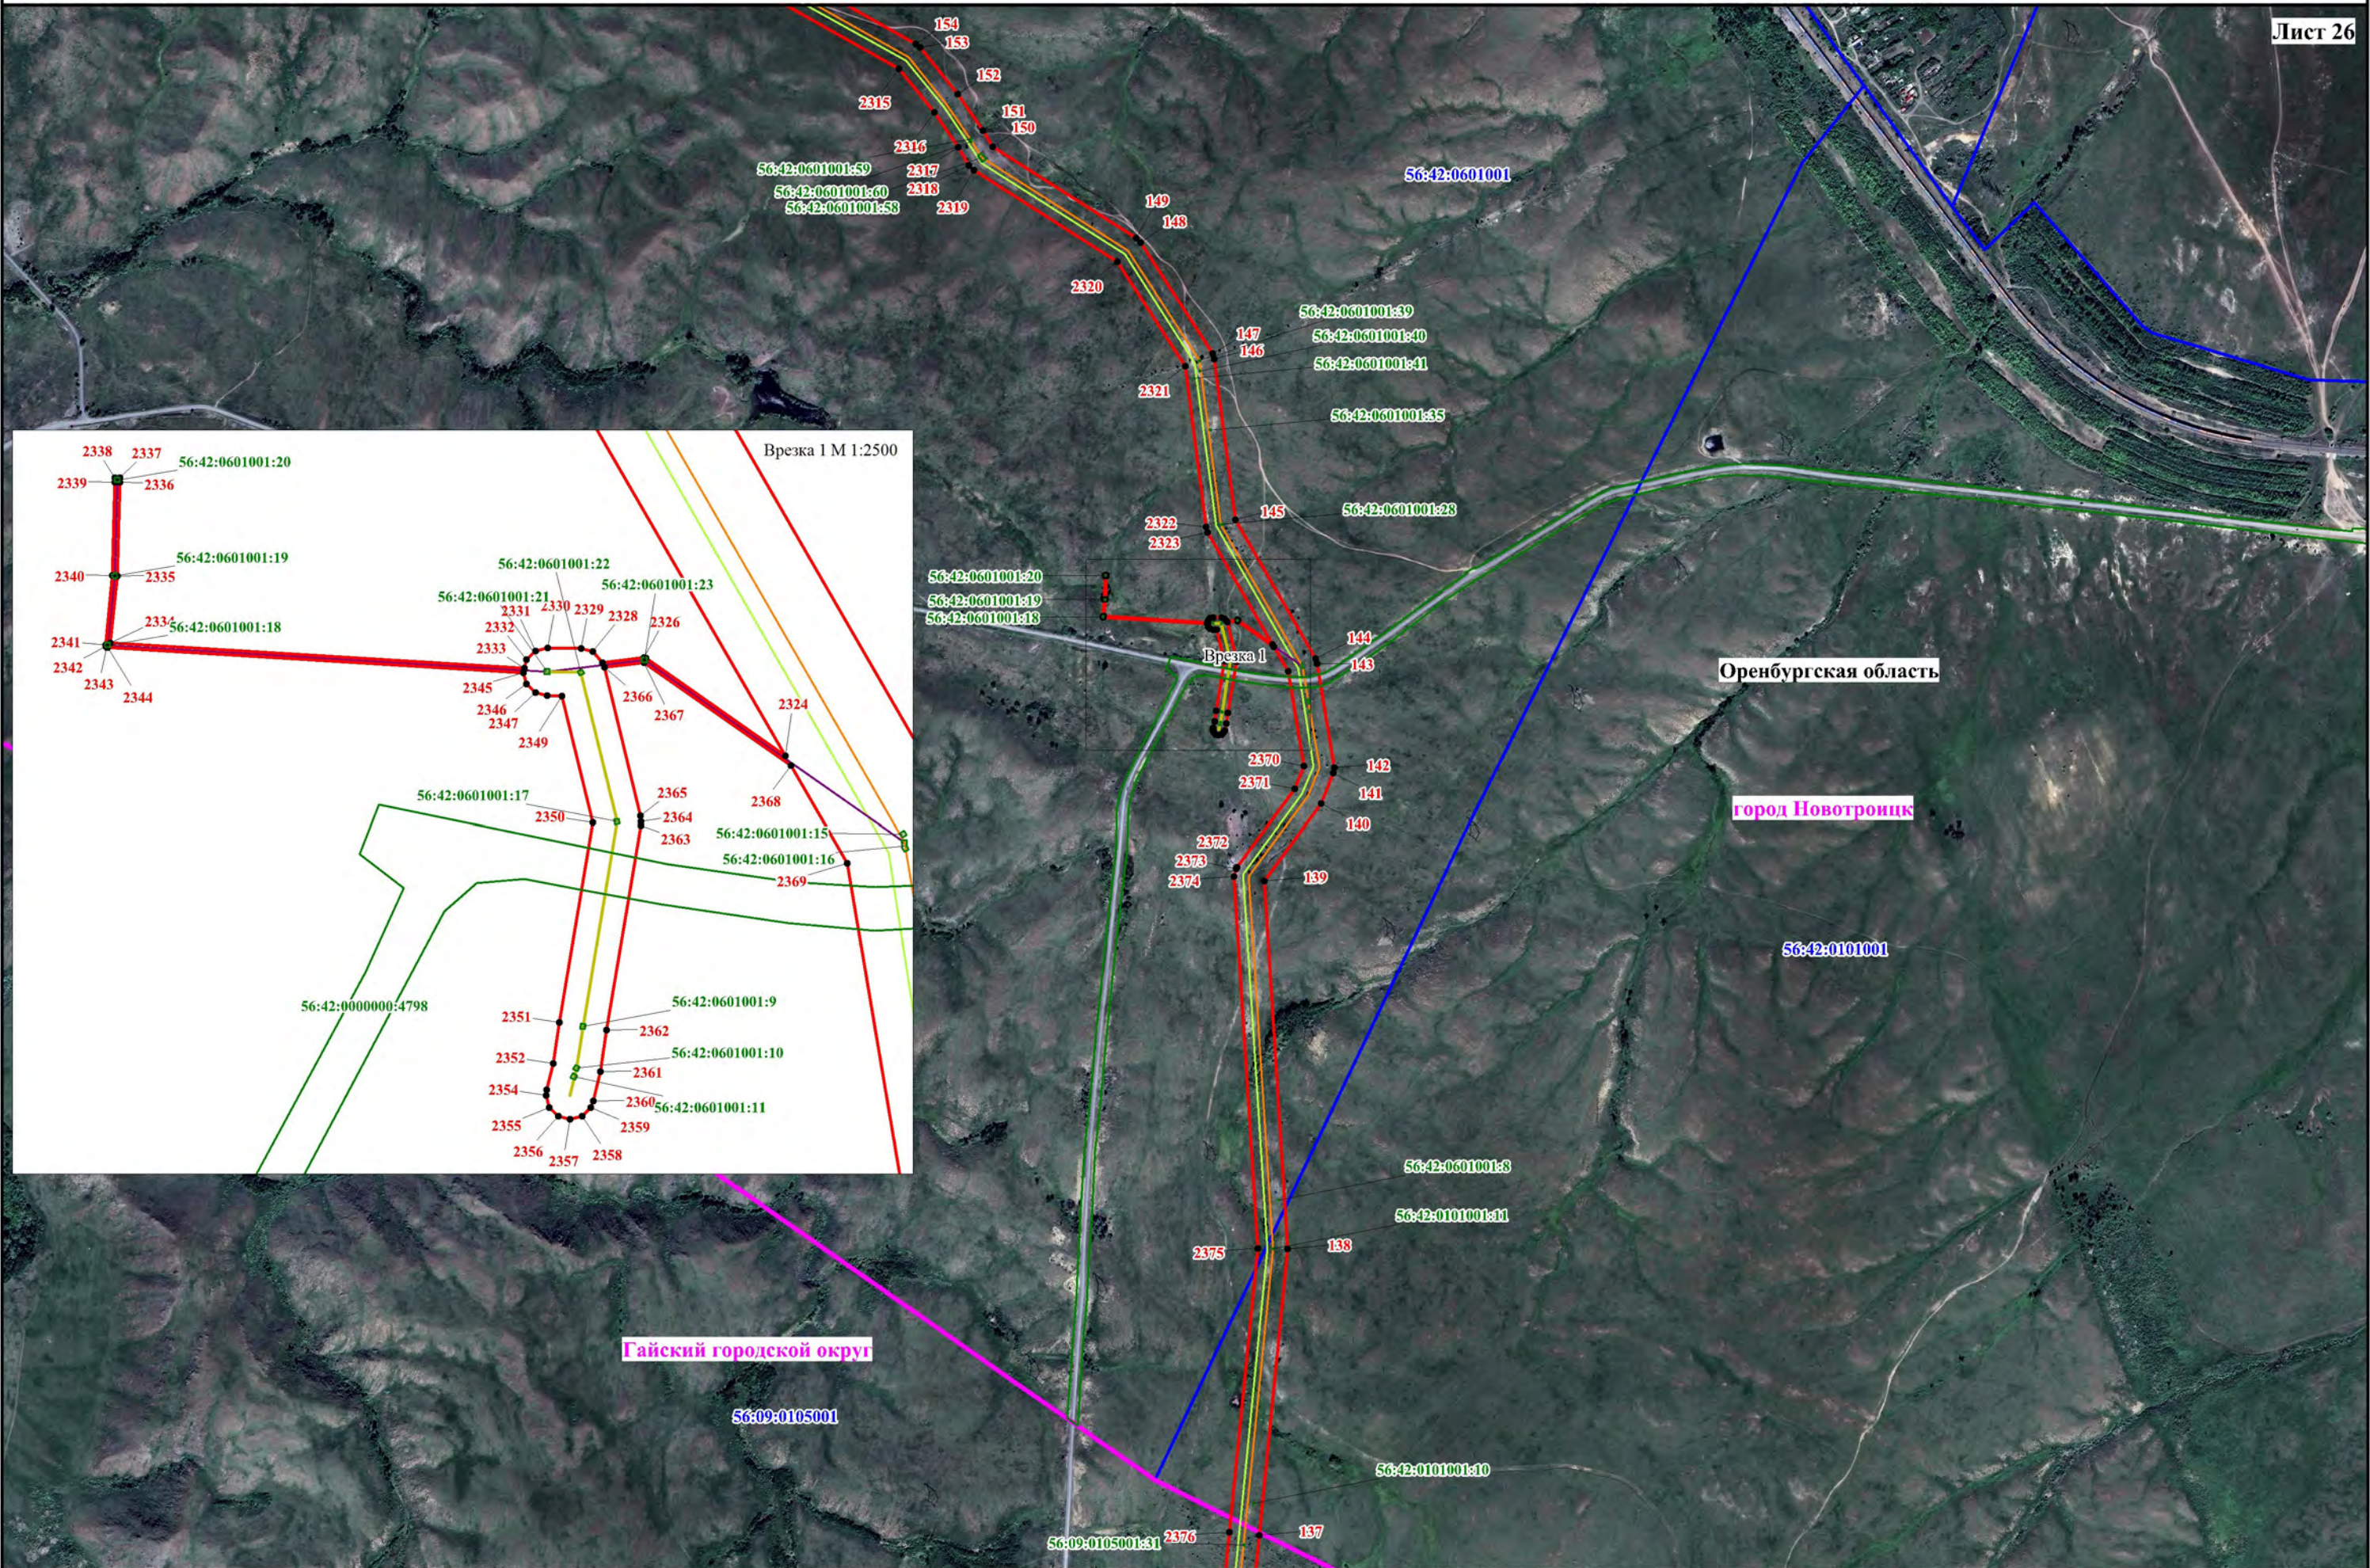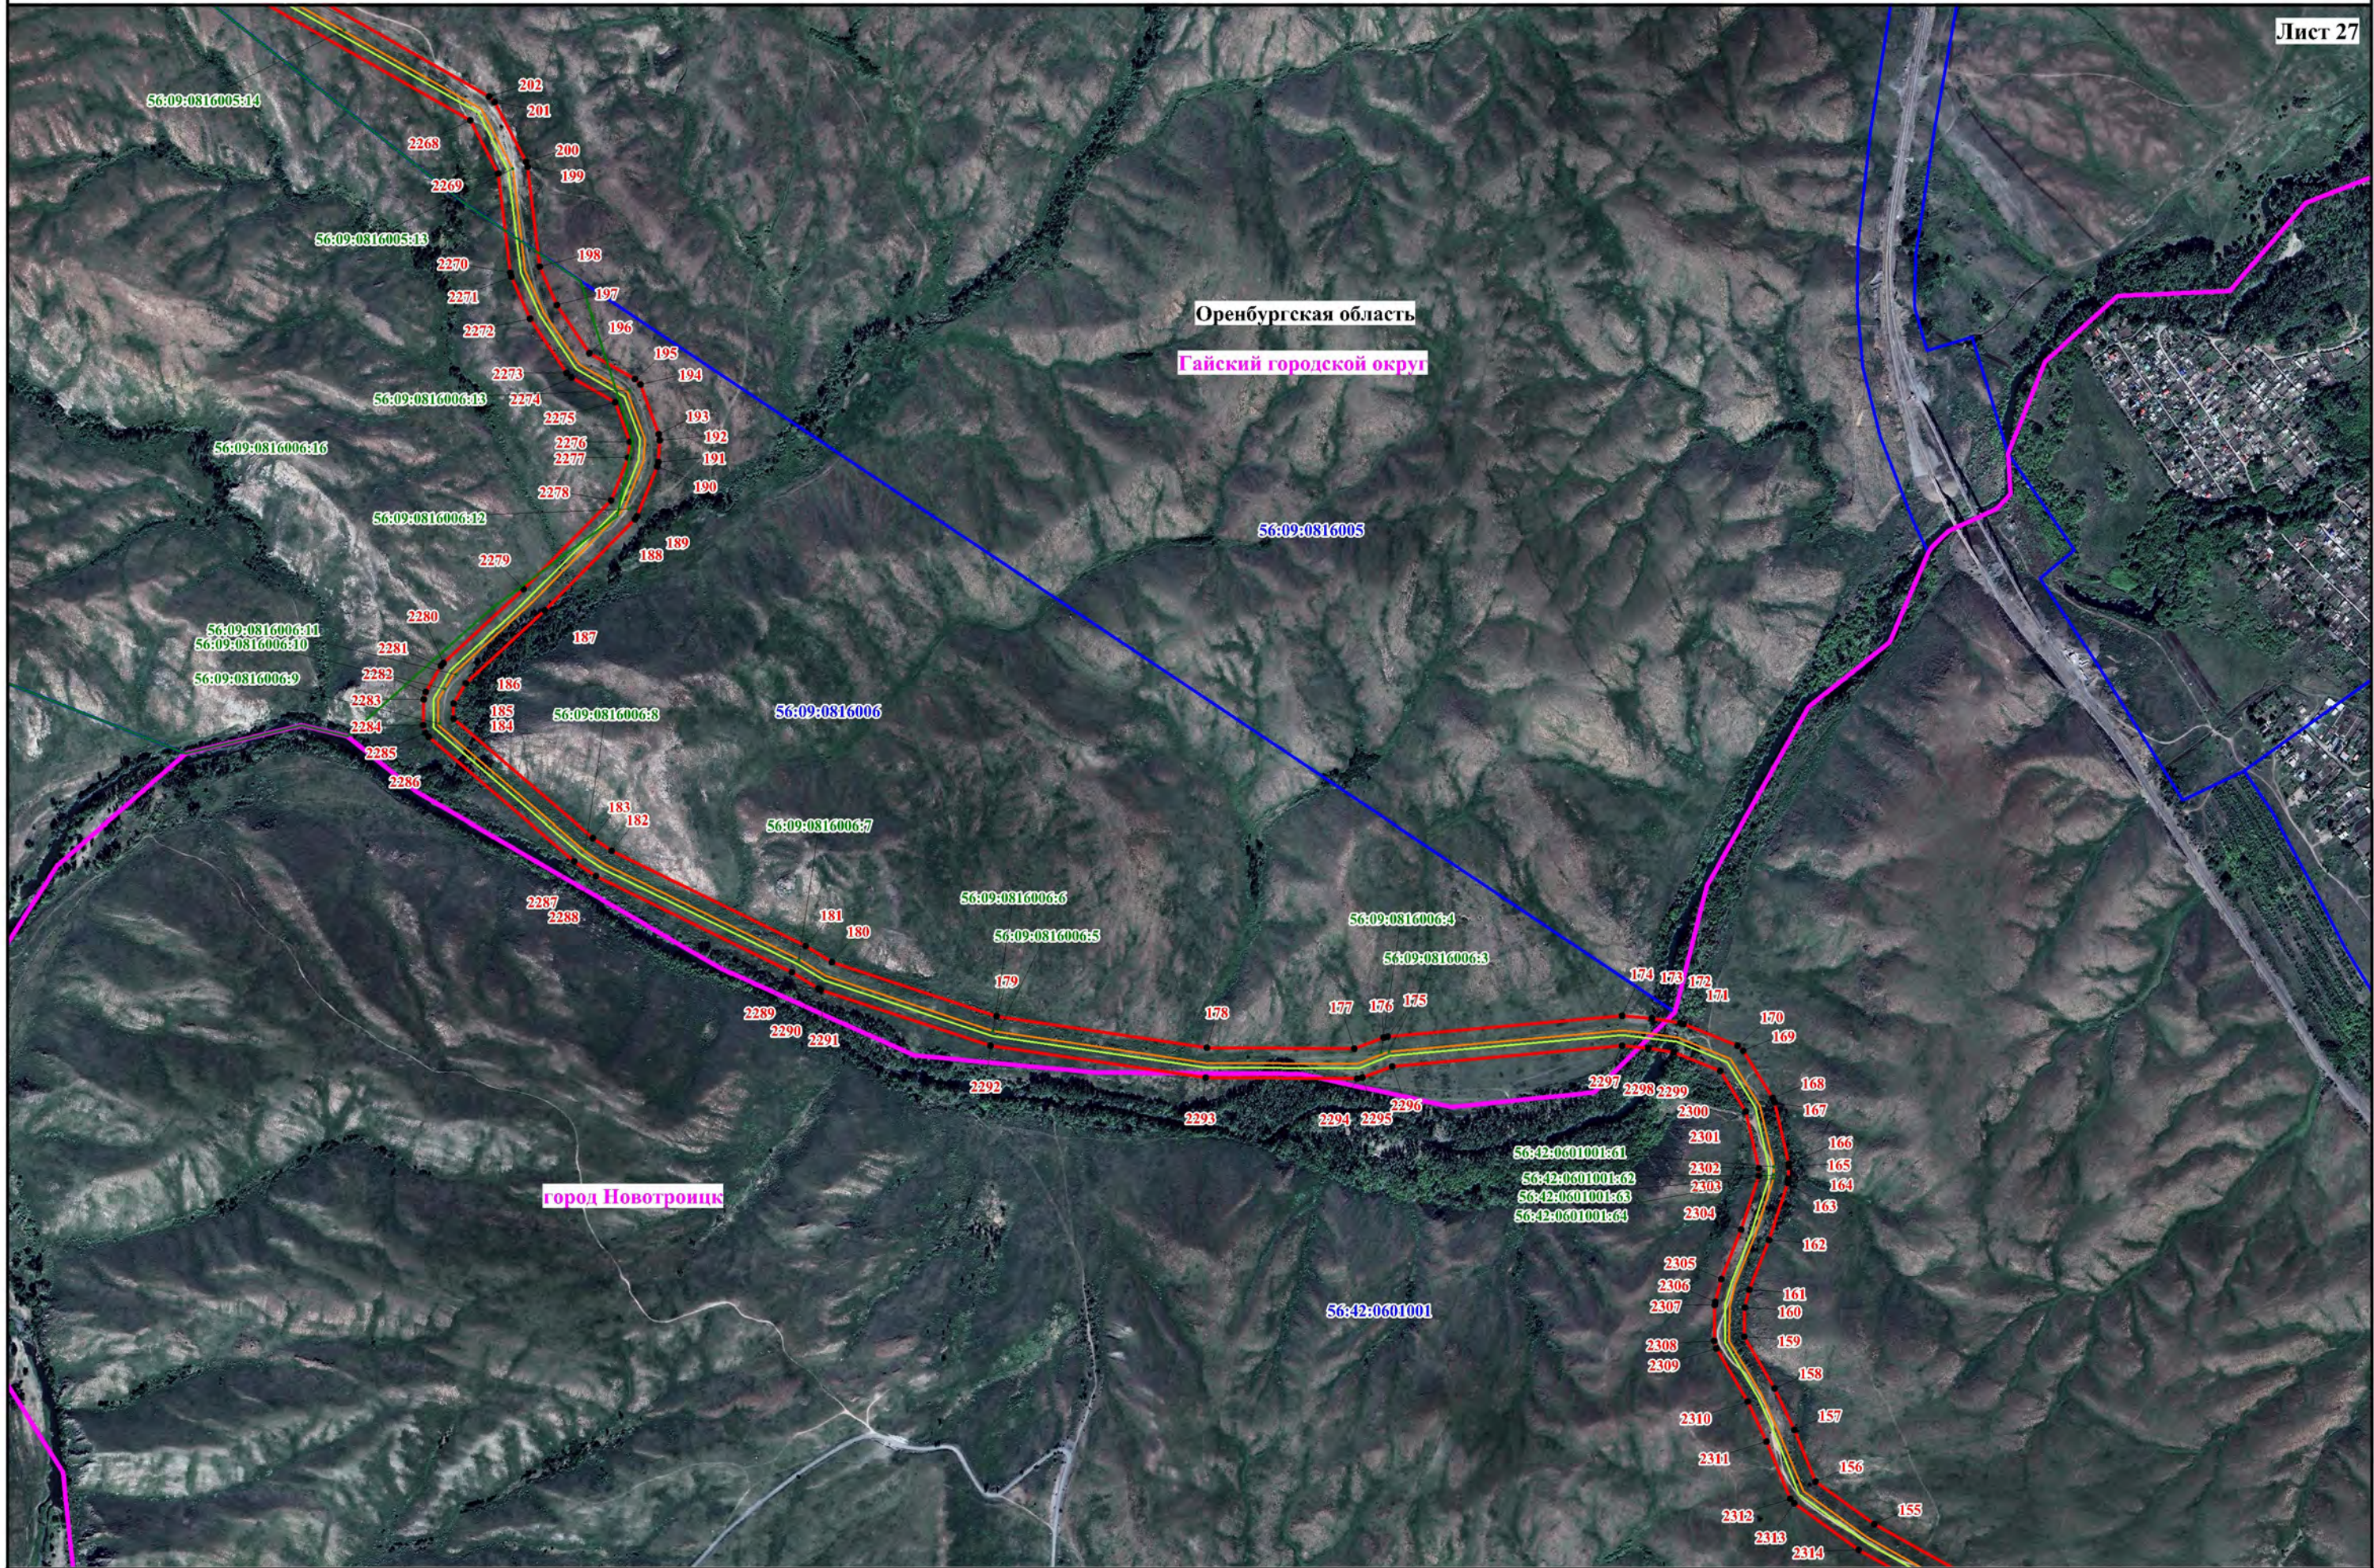

Используемые условные знаки и обозначения, представленные на обзорной схеме

Масштаб 1:10000




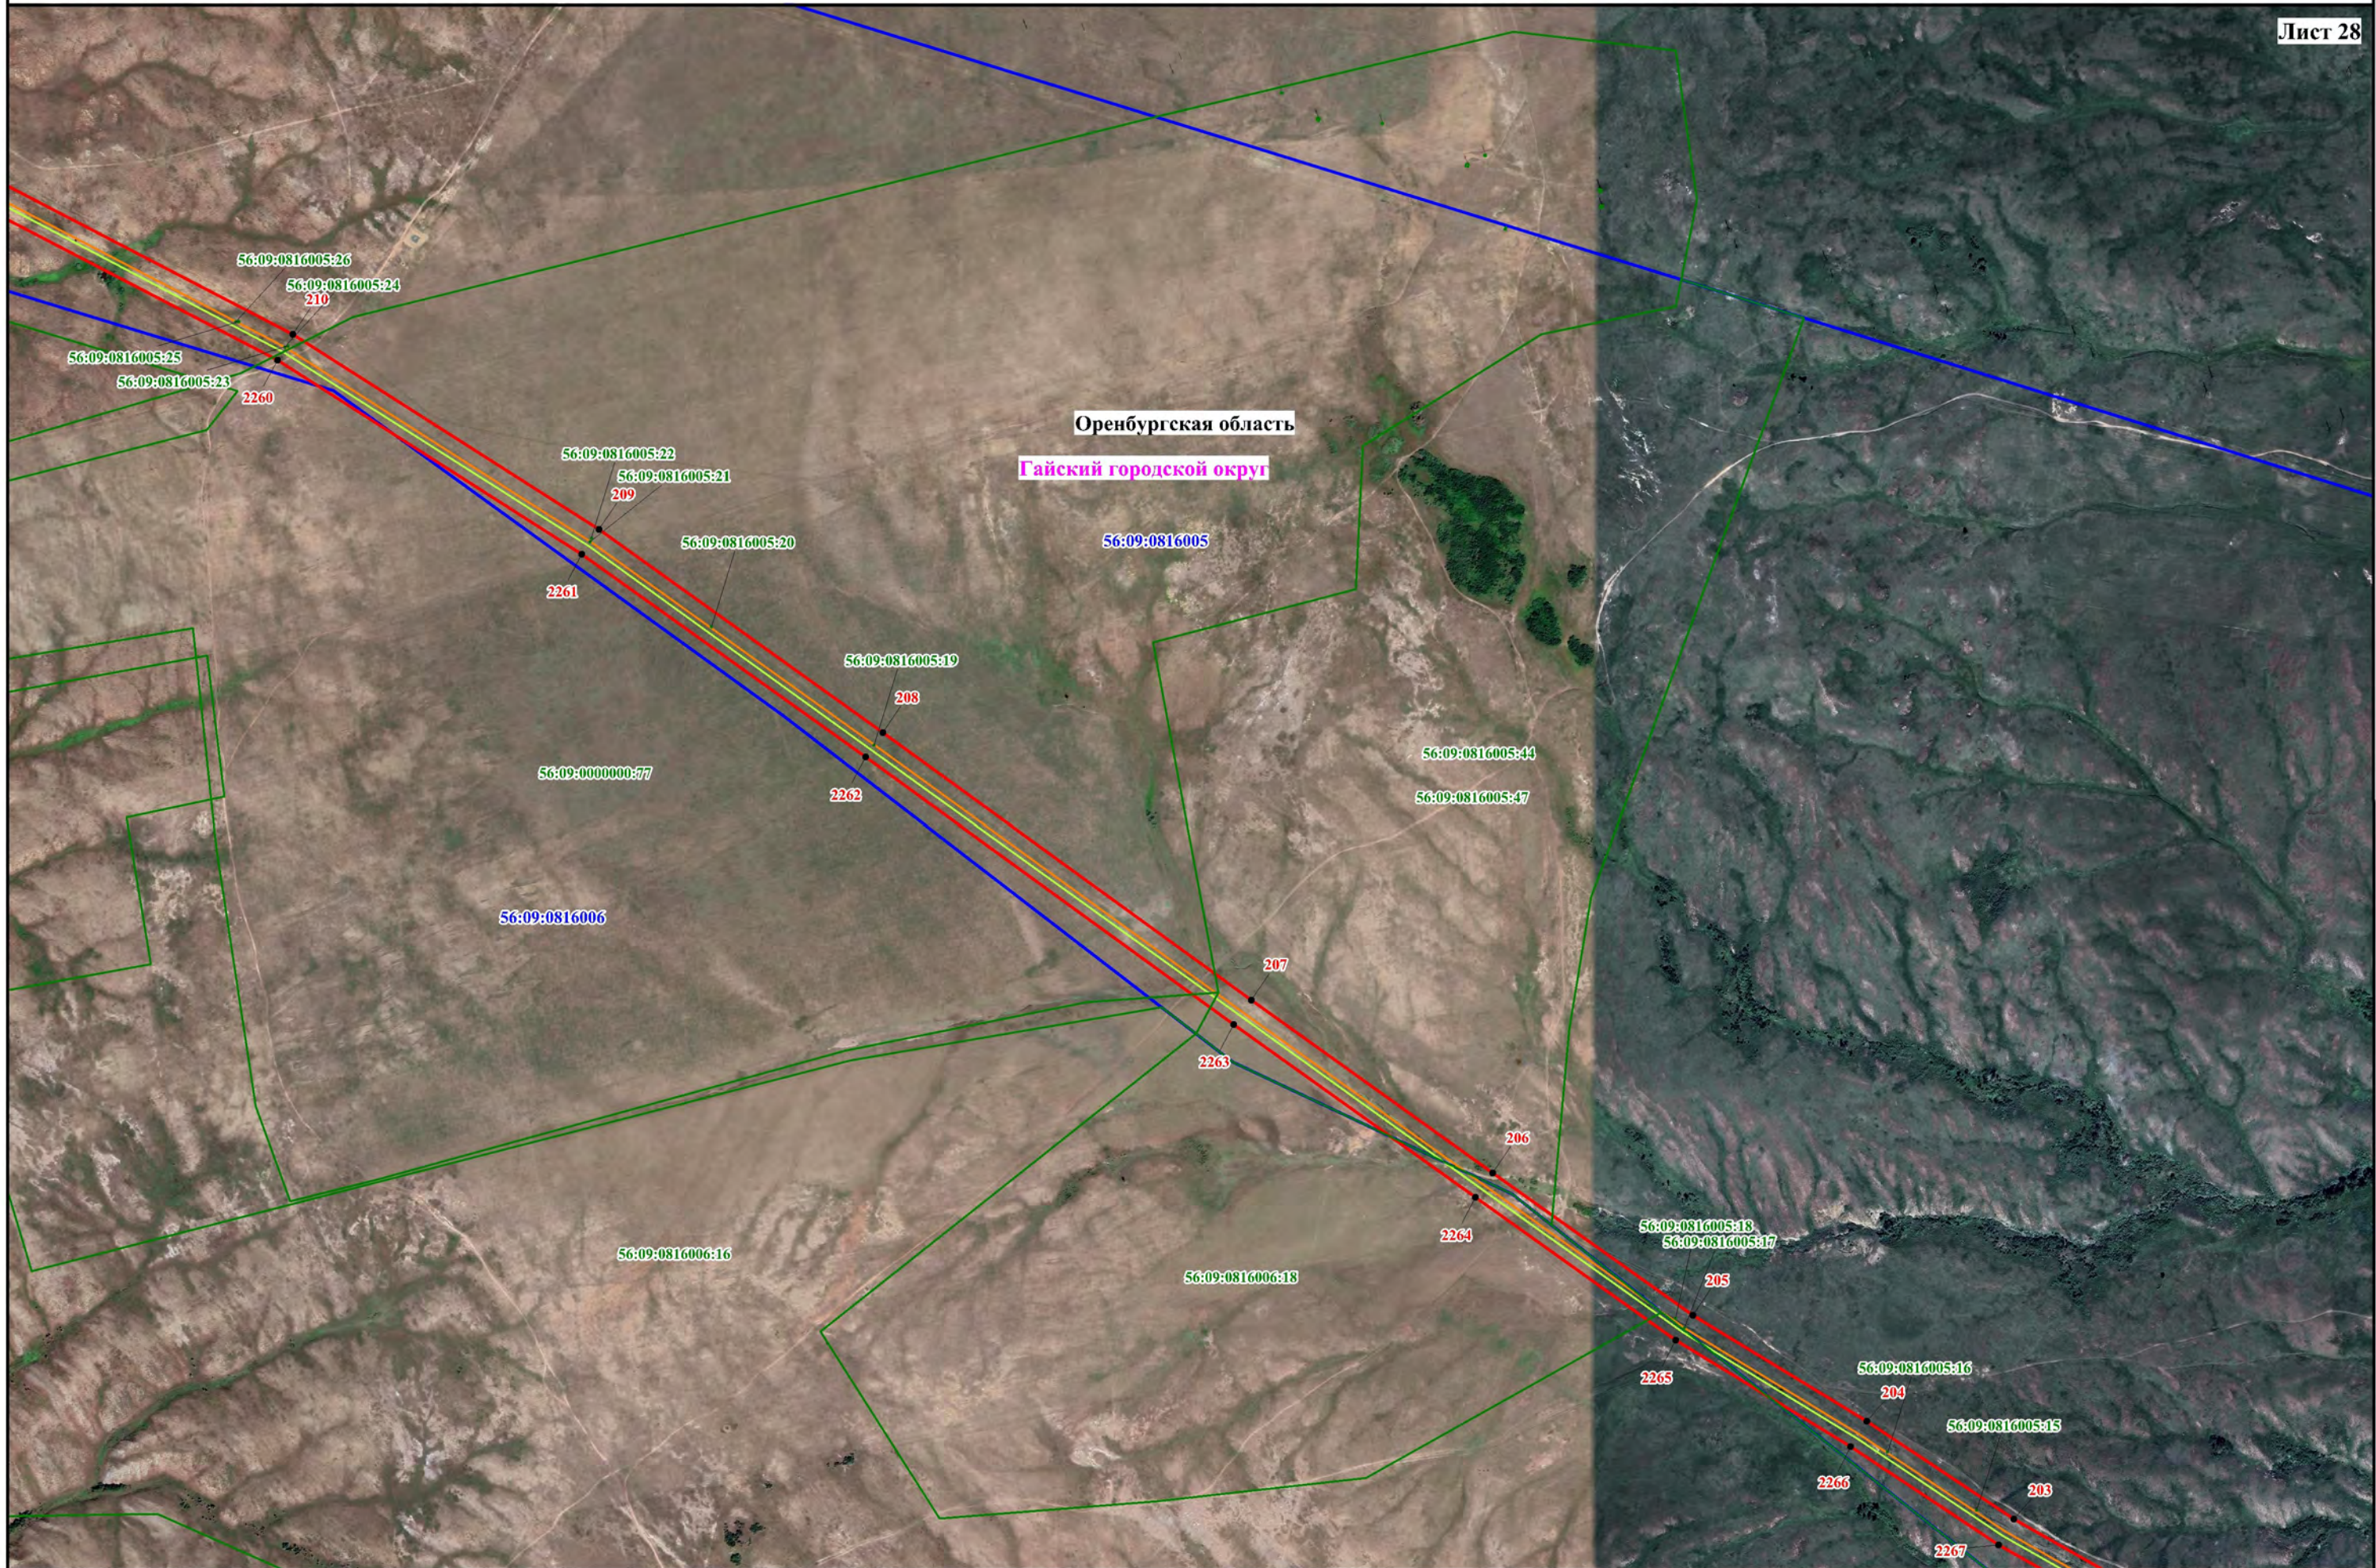


Схема расположения границ публичного сервитута

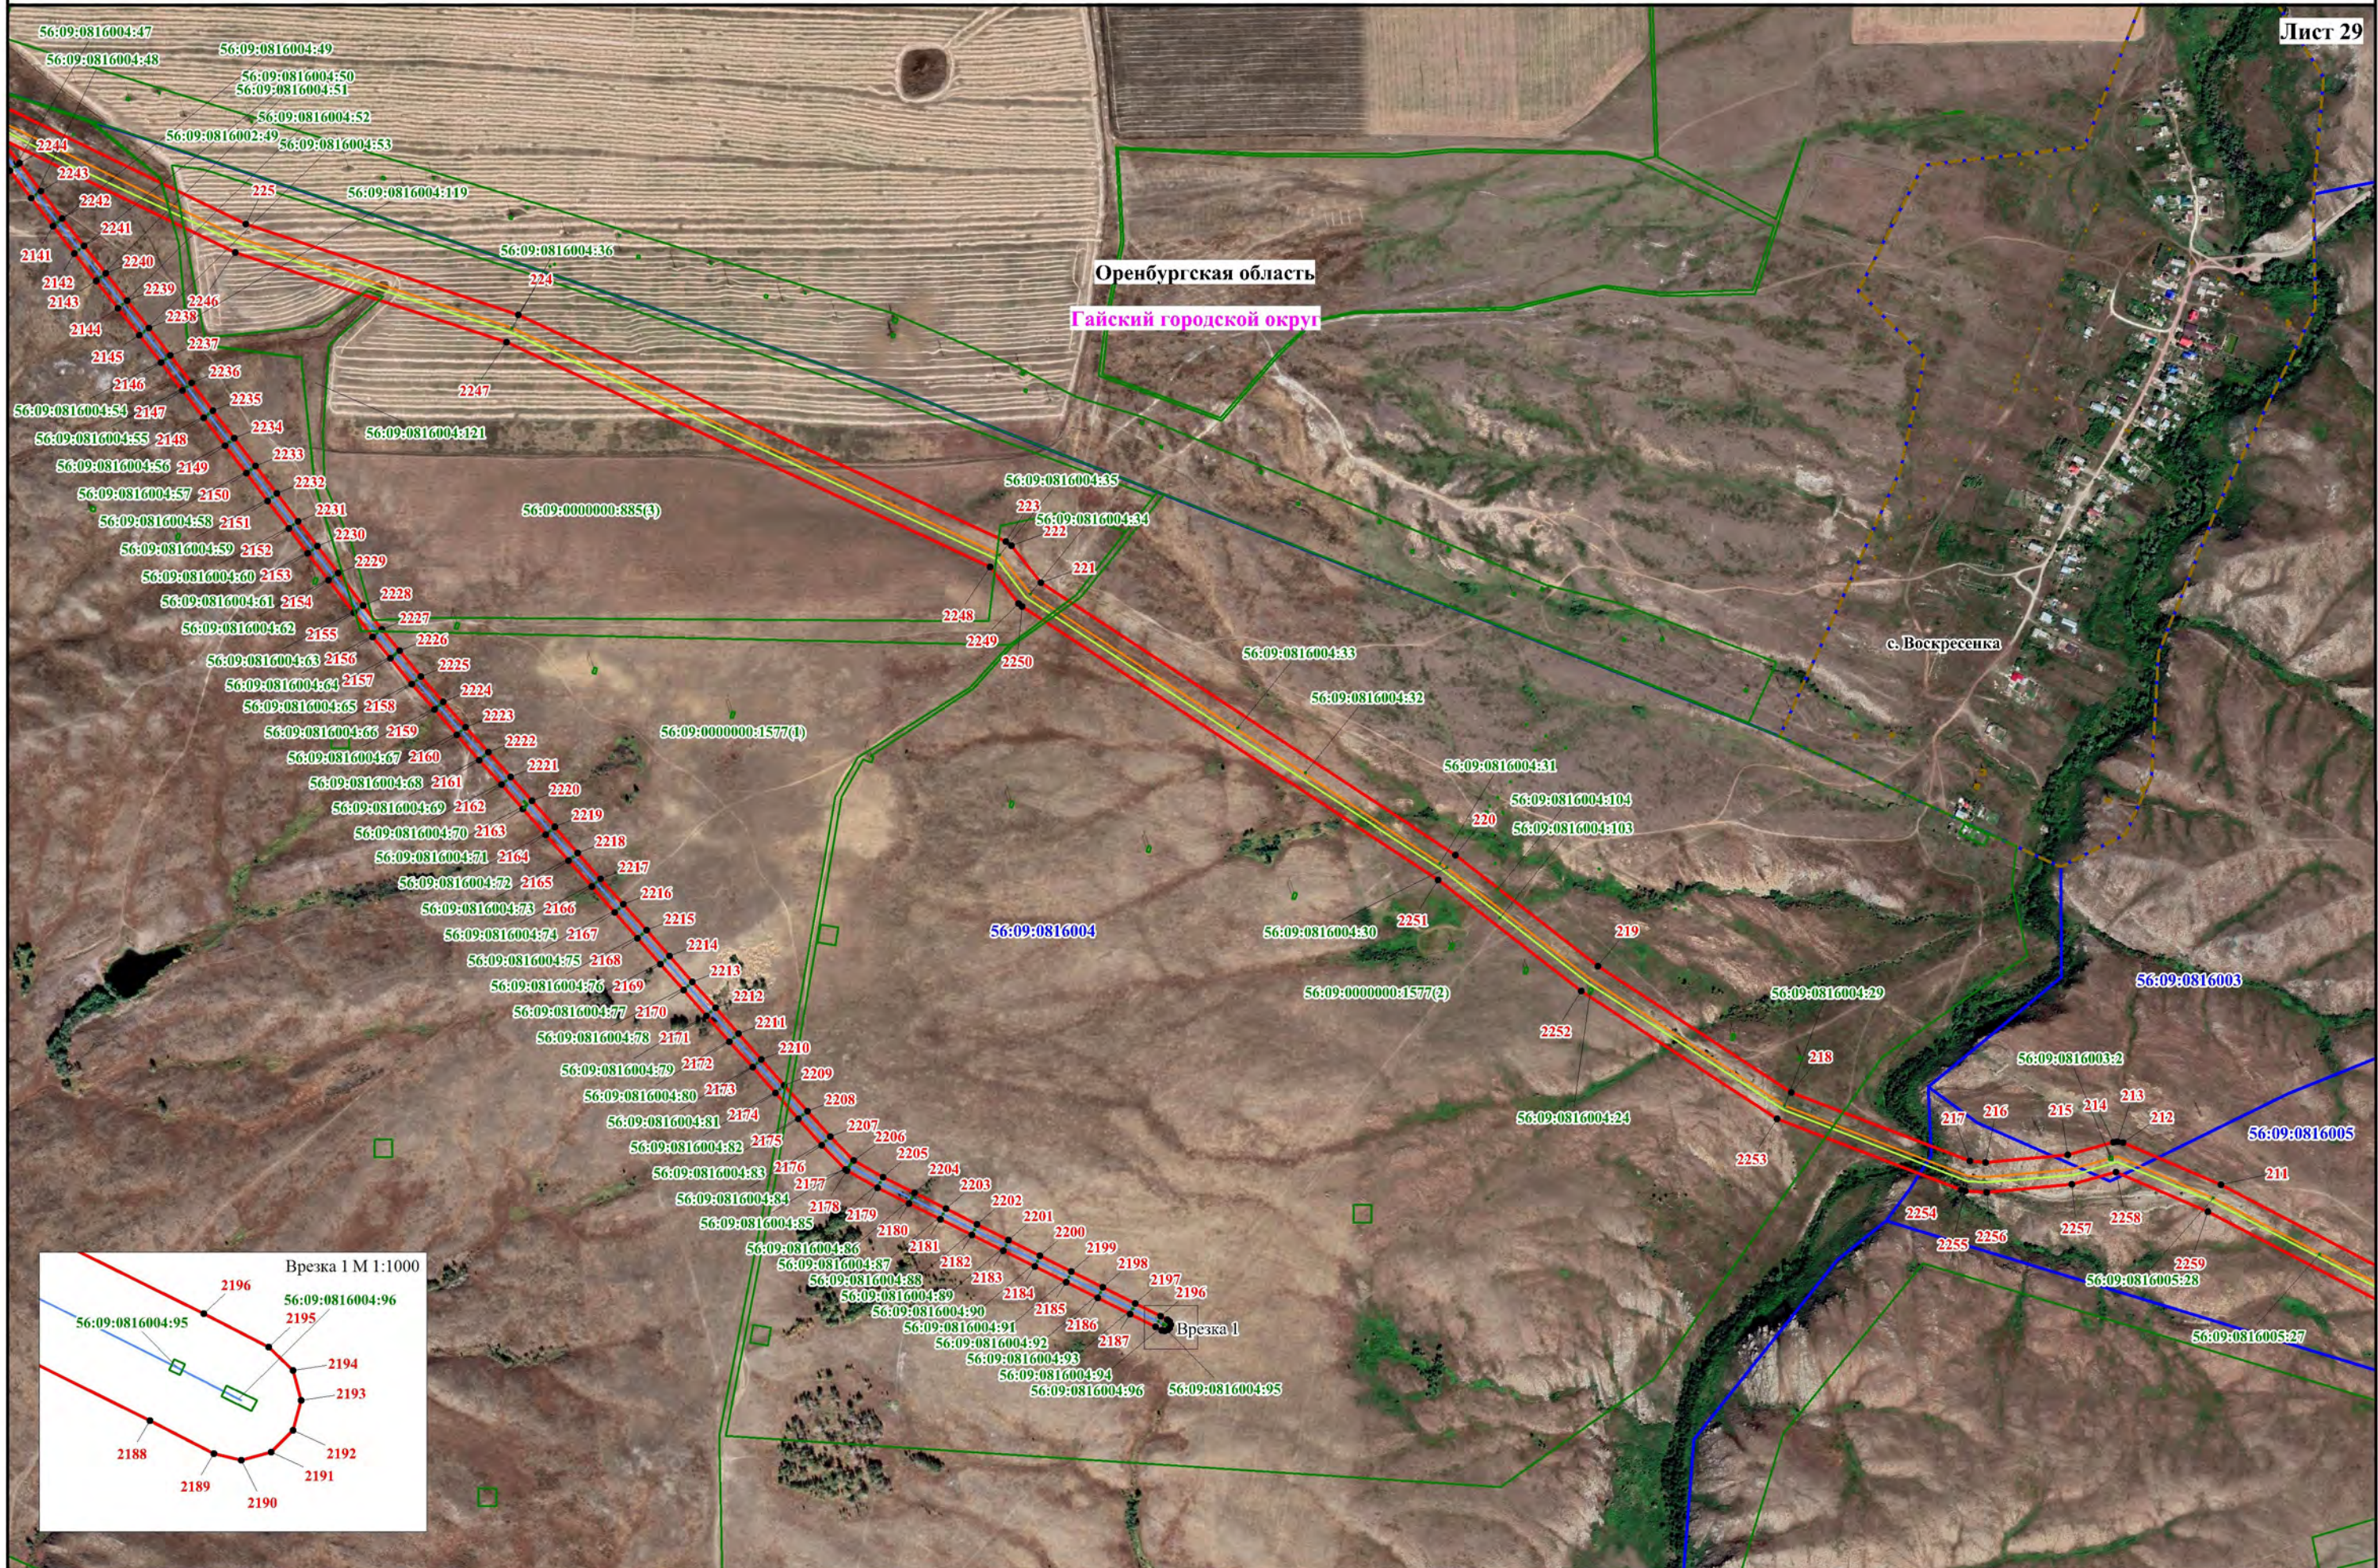

Используемые условные знаки и обозначения, представленные на обзорной схеме

Масштаб 1:10000

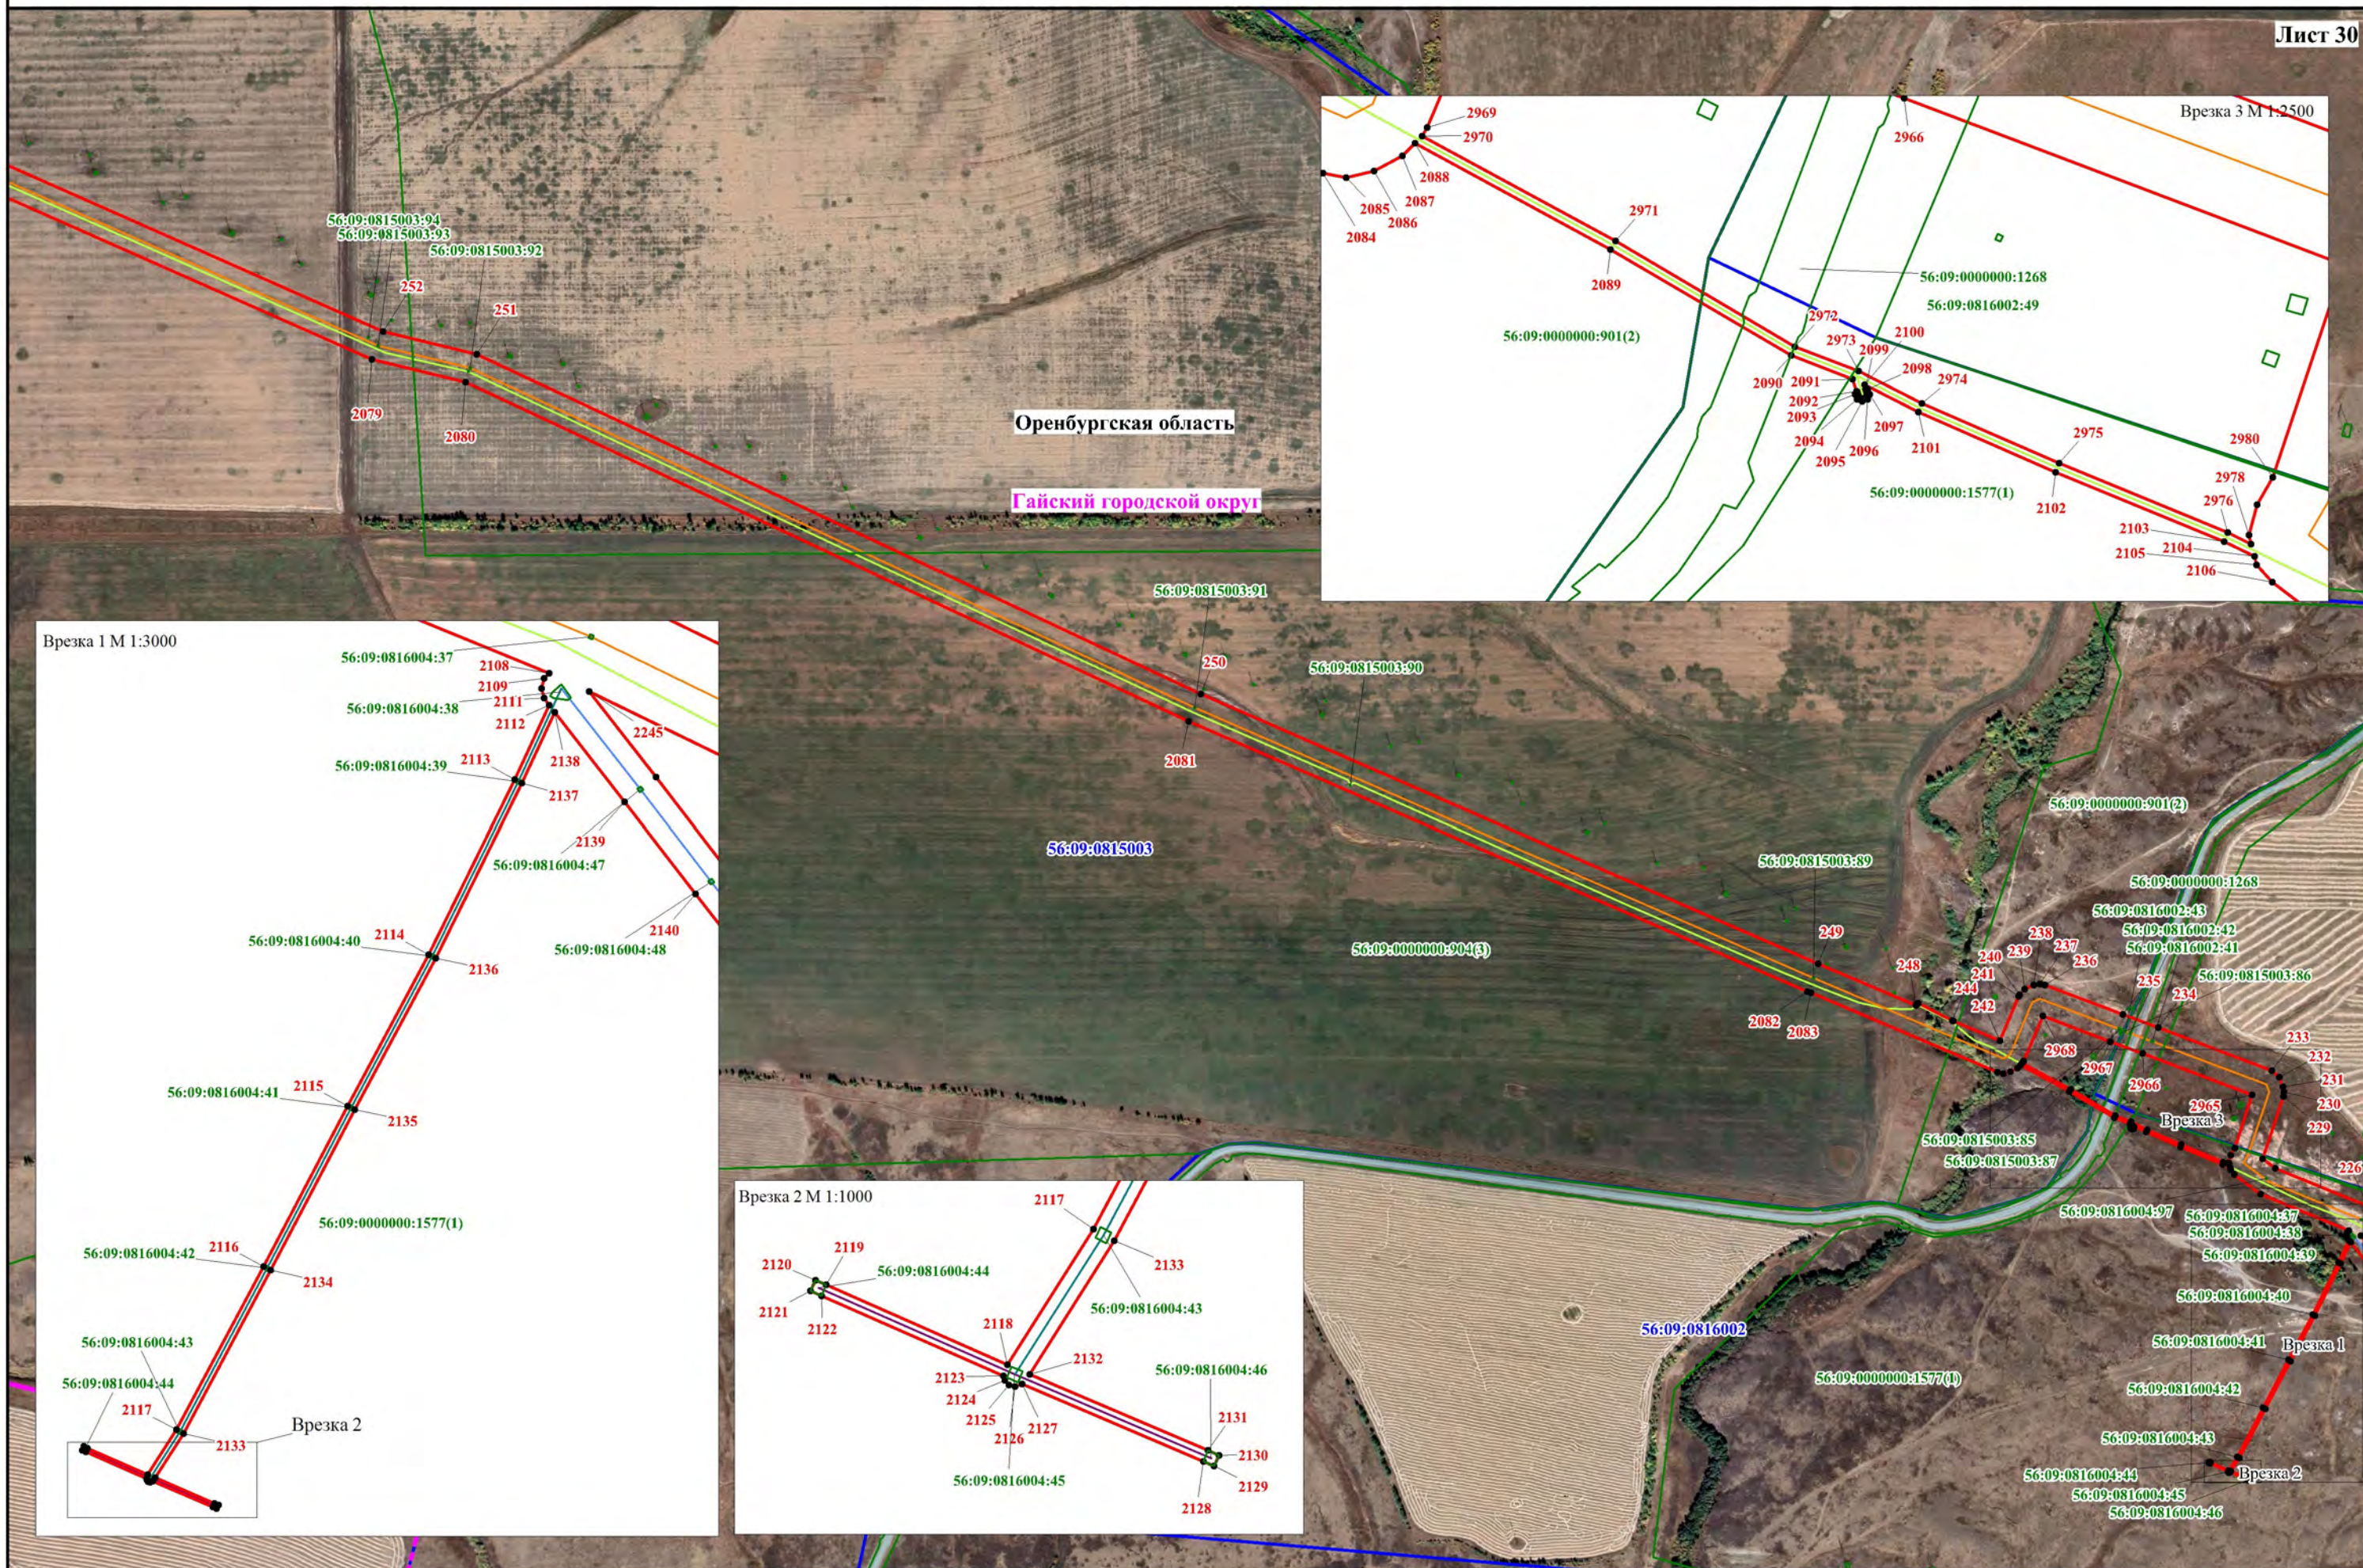




Схема расположения границ публичного сервитута




Оренбургская область

Кувандыкский городской округ

56:15:1413001

Схема расположения границ публичного сервитута

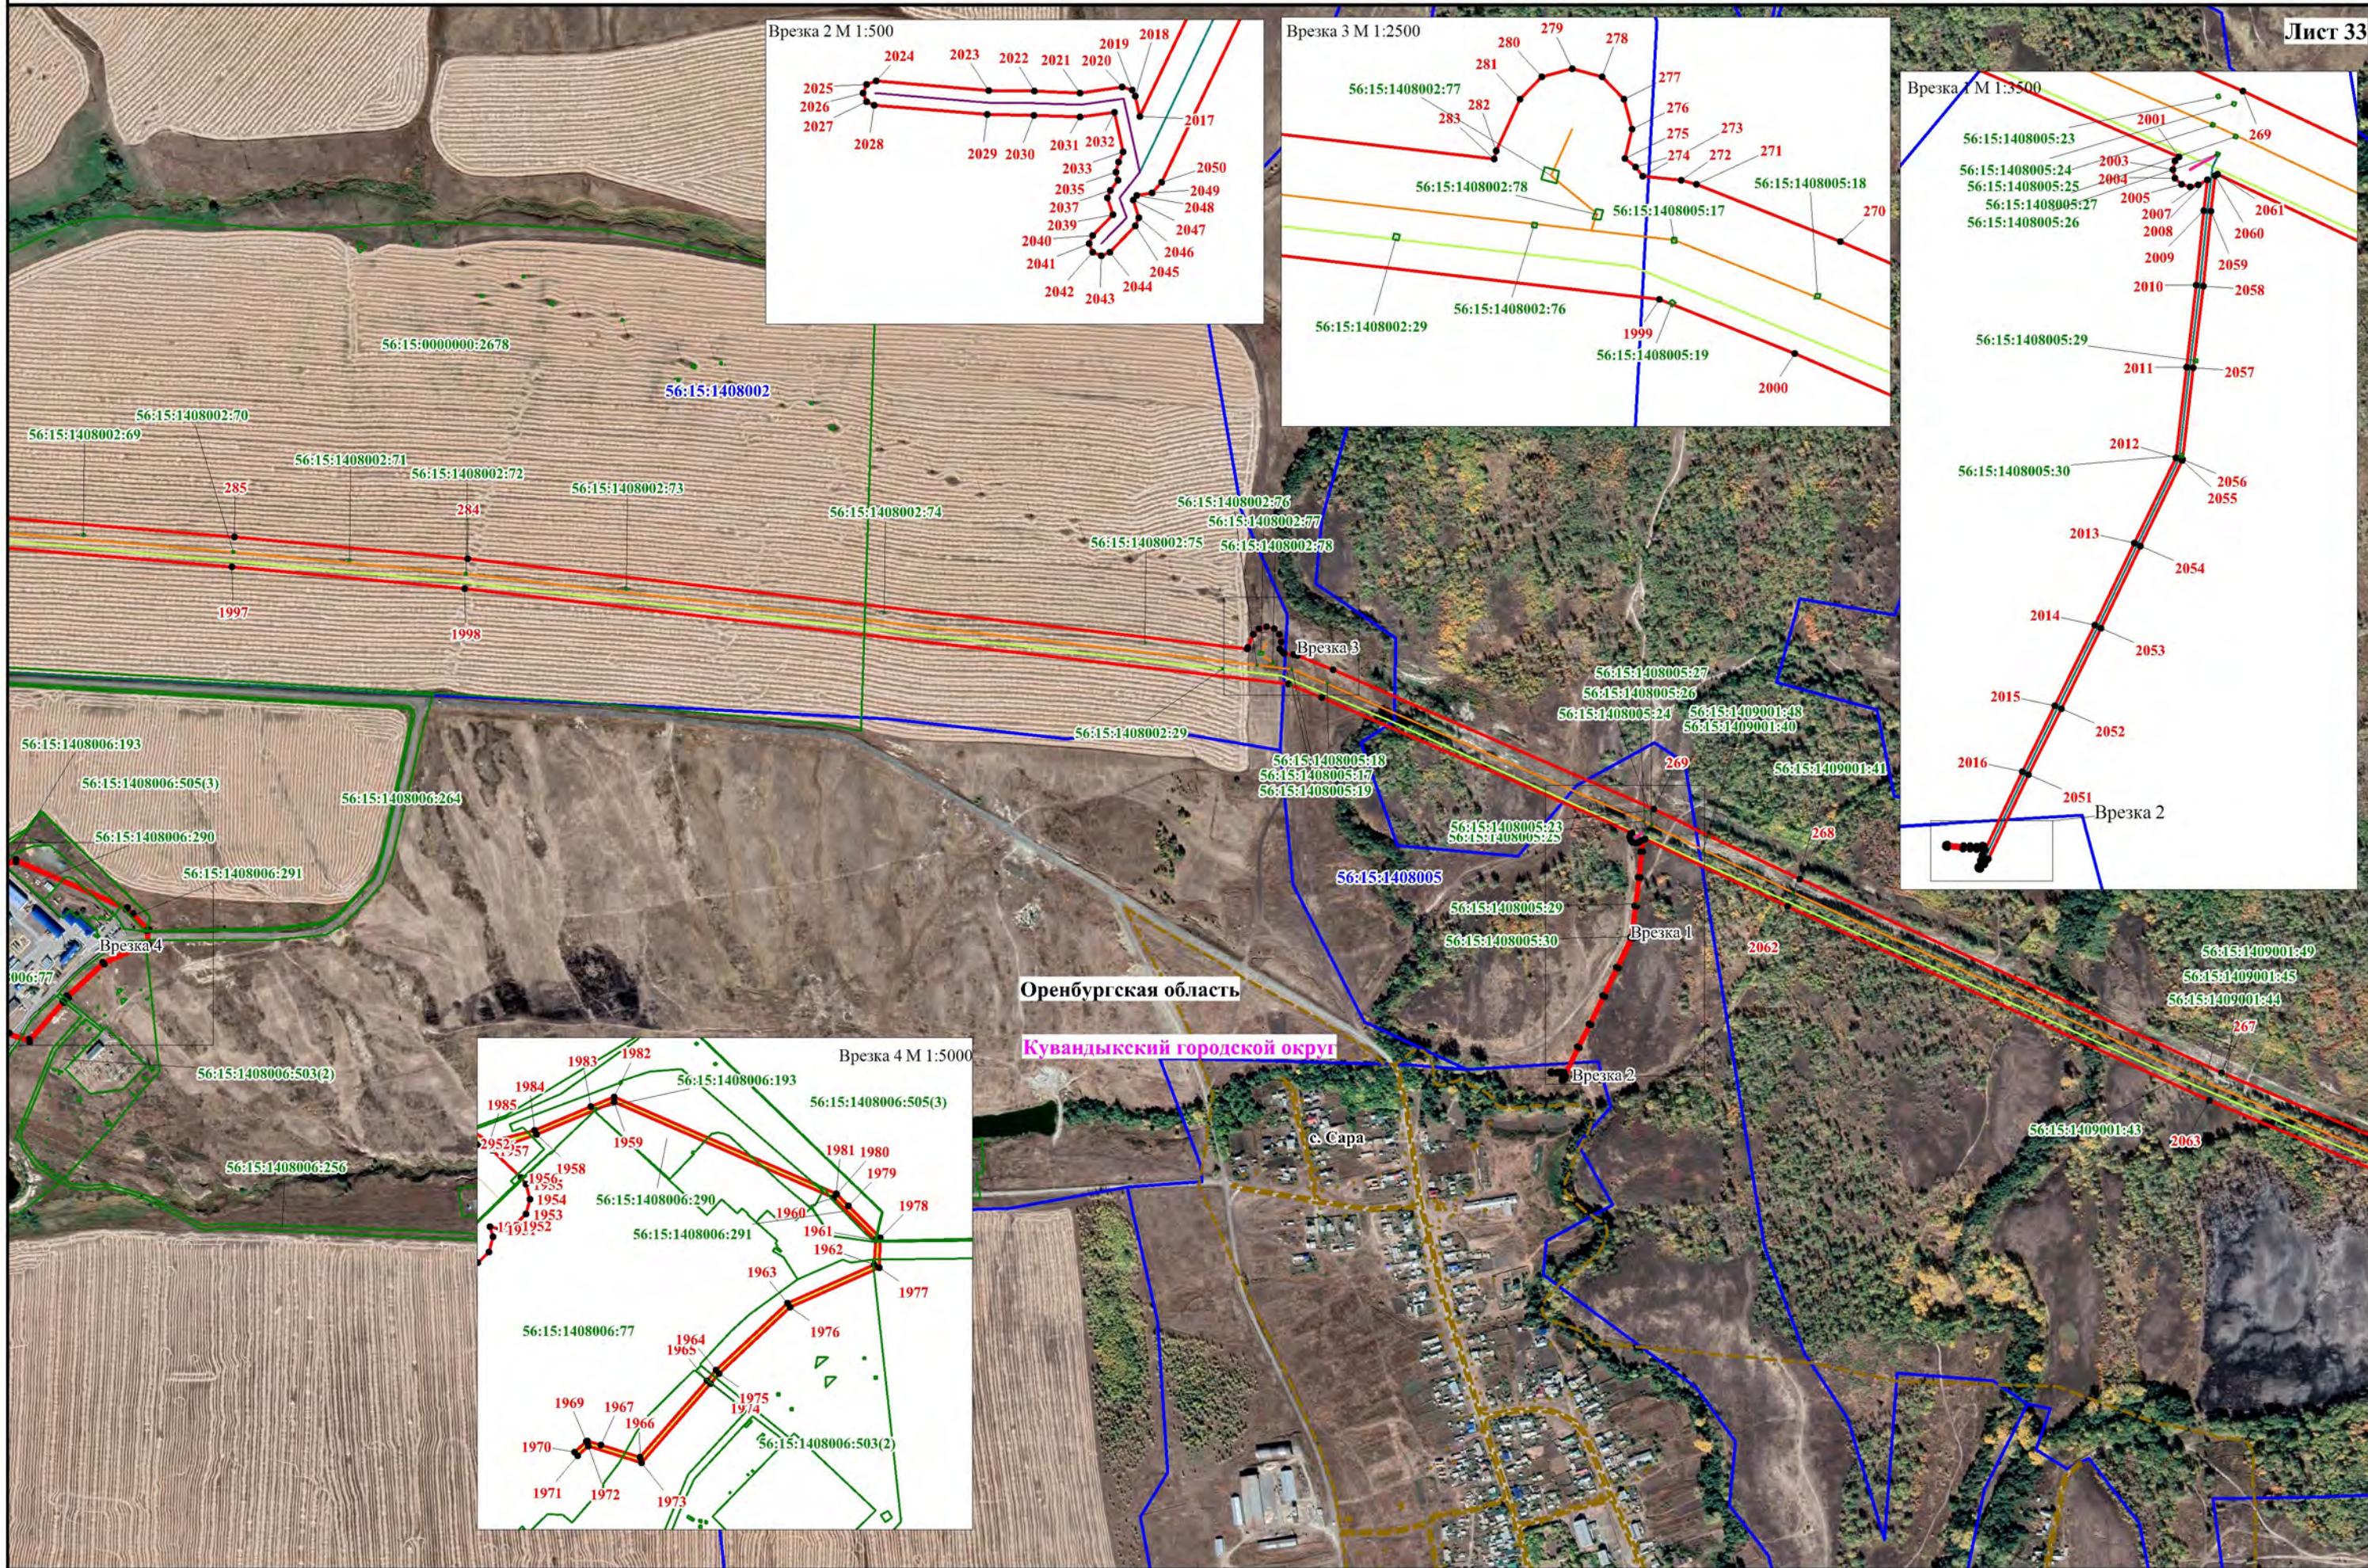

Используемые условные знаки и обозначения, представленные на обзорной схеме

Масштаб 1:10000

Схема расположения границ публичного сервитута

Лист 35

Оренбургская область
городской округ город Медногорск



Используемые условные знаки и обозначения, представленные на обзорной схеме

Масштаб 1:10000

Схема расположения границ публичного сервитута

Лист 36

Оренбургская область

городской округ город Медногорск

Врезка 1

Масштаб 1:2200

Врезка 3

Масштаб 1:700

Врезка 2

Масштаб 1:700

Масштаб 1:10000

Используемые условные знаки и обозначения, представленные на обзорной схеме

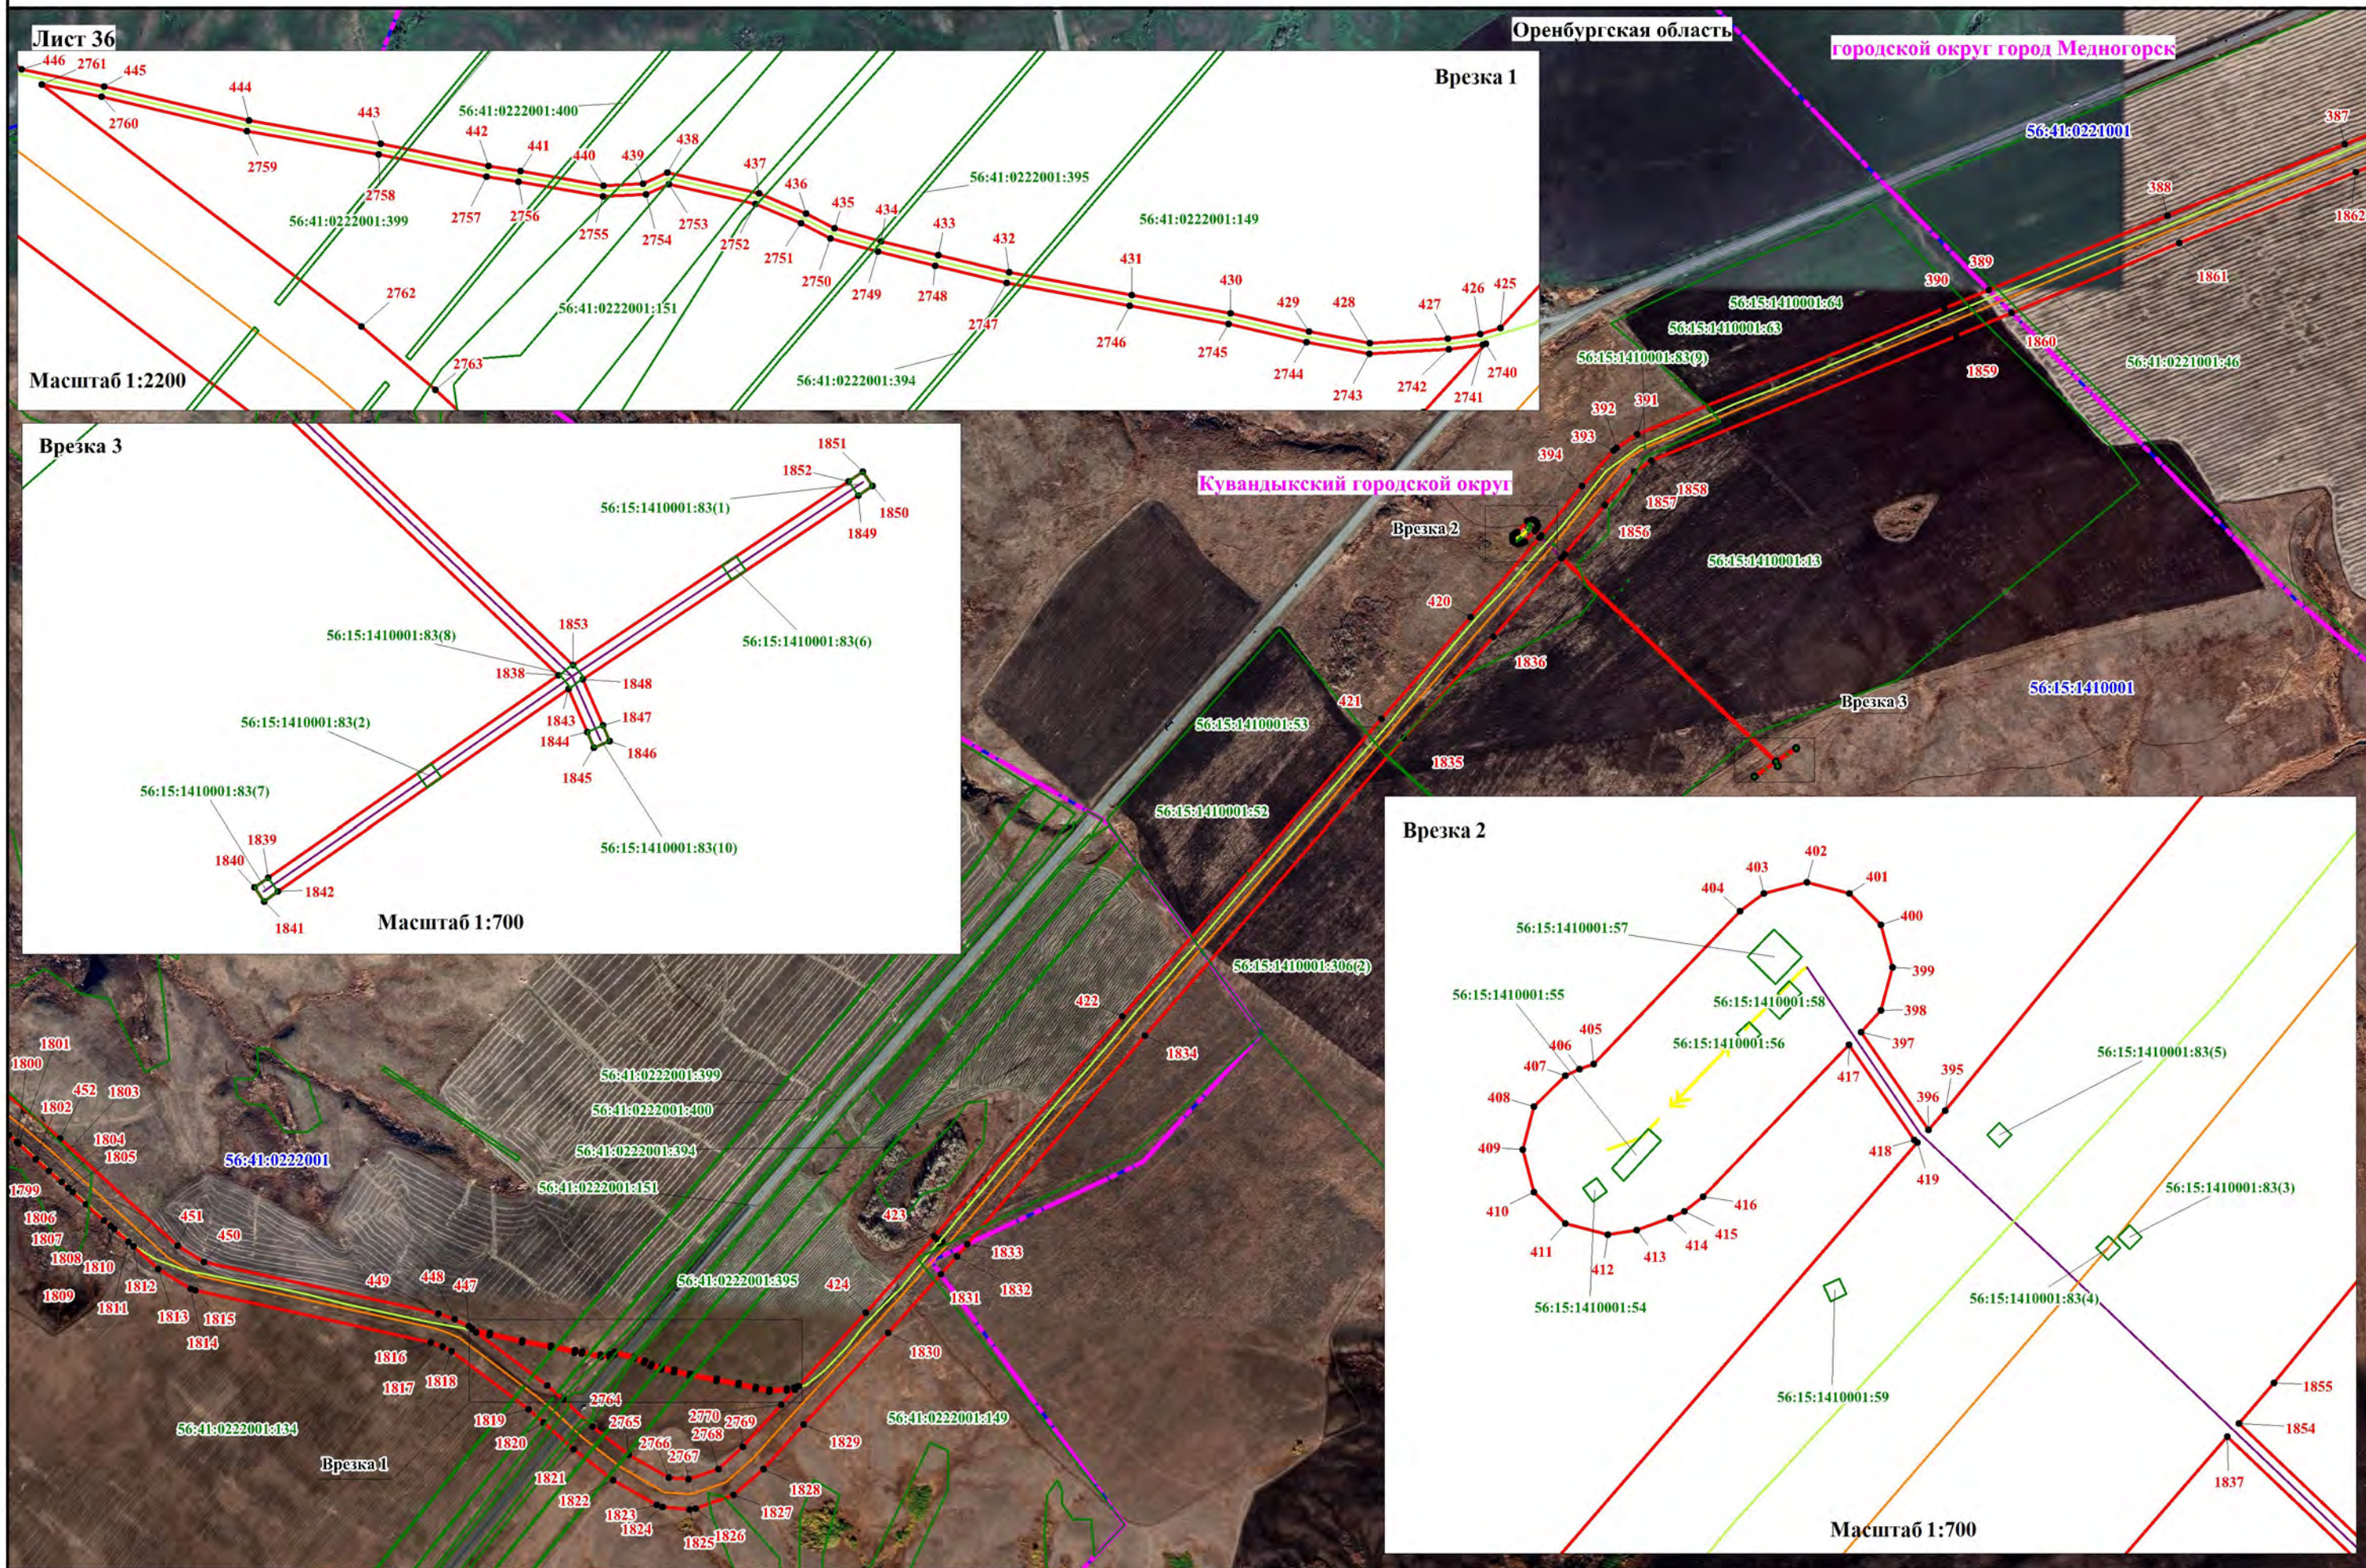



Схема расположения границ публичного сервитута

Лист 37

г. Медногорск

Оренбургская область

городской округ город Медногорск

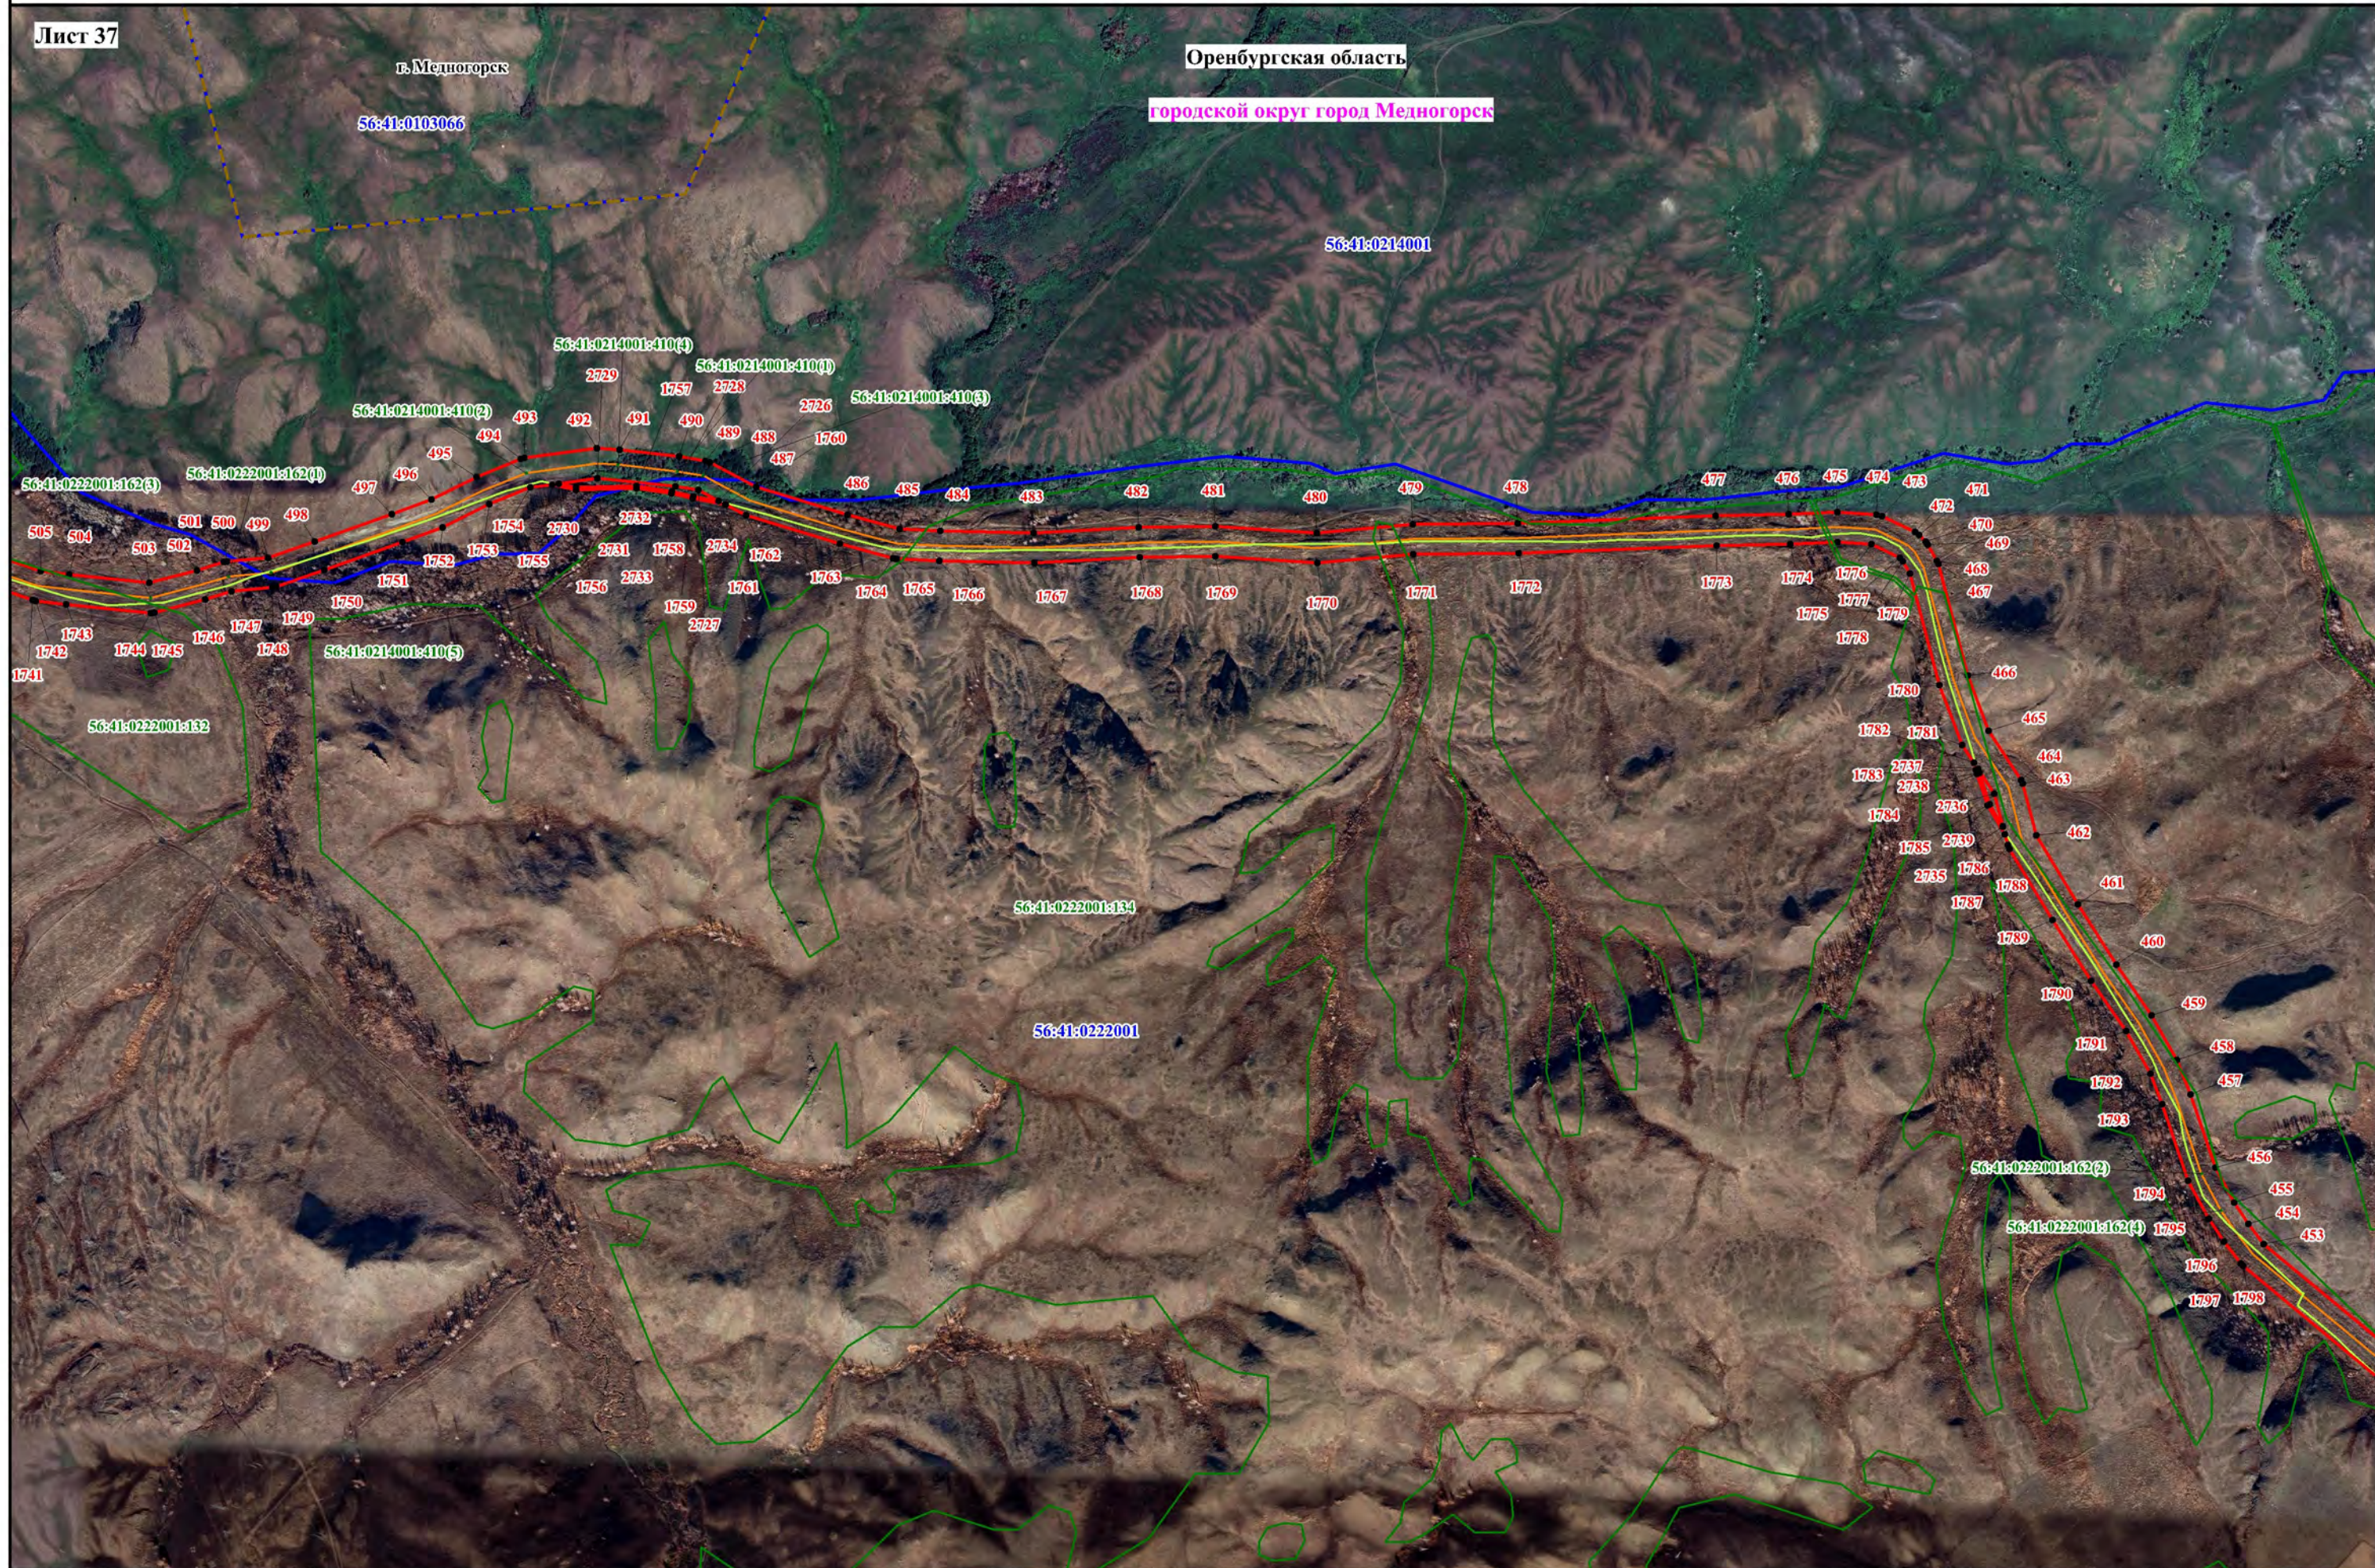


Используемые условные знаки и обозначения, представленные на обзорной схеме

Масштаб 1:10000

Схема расположения границ публичного сервитута

Лист 38

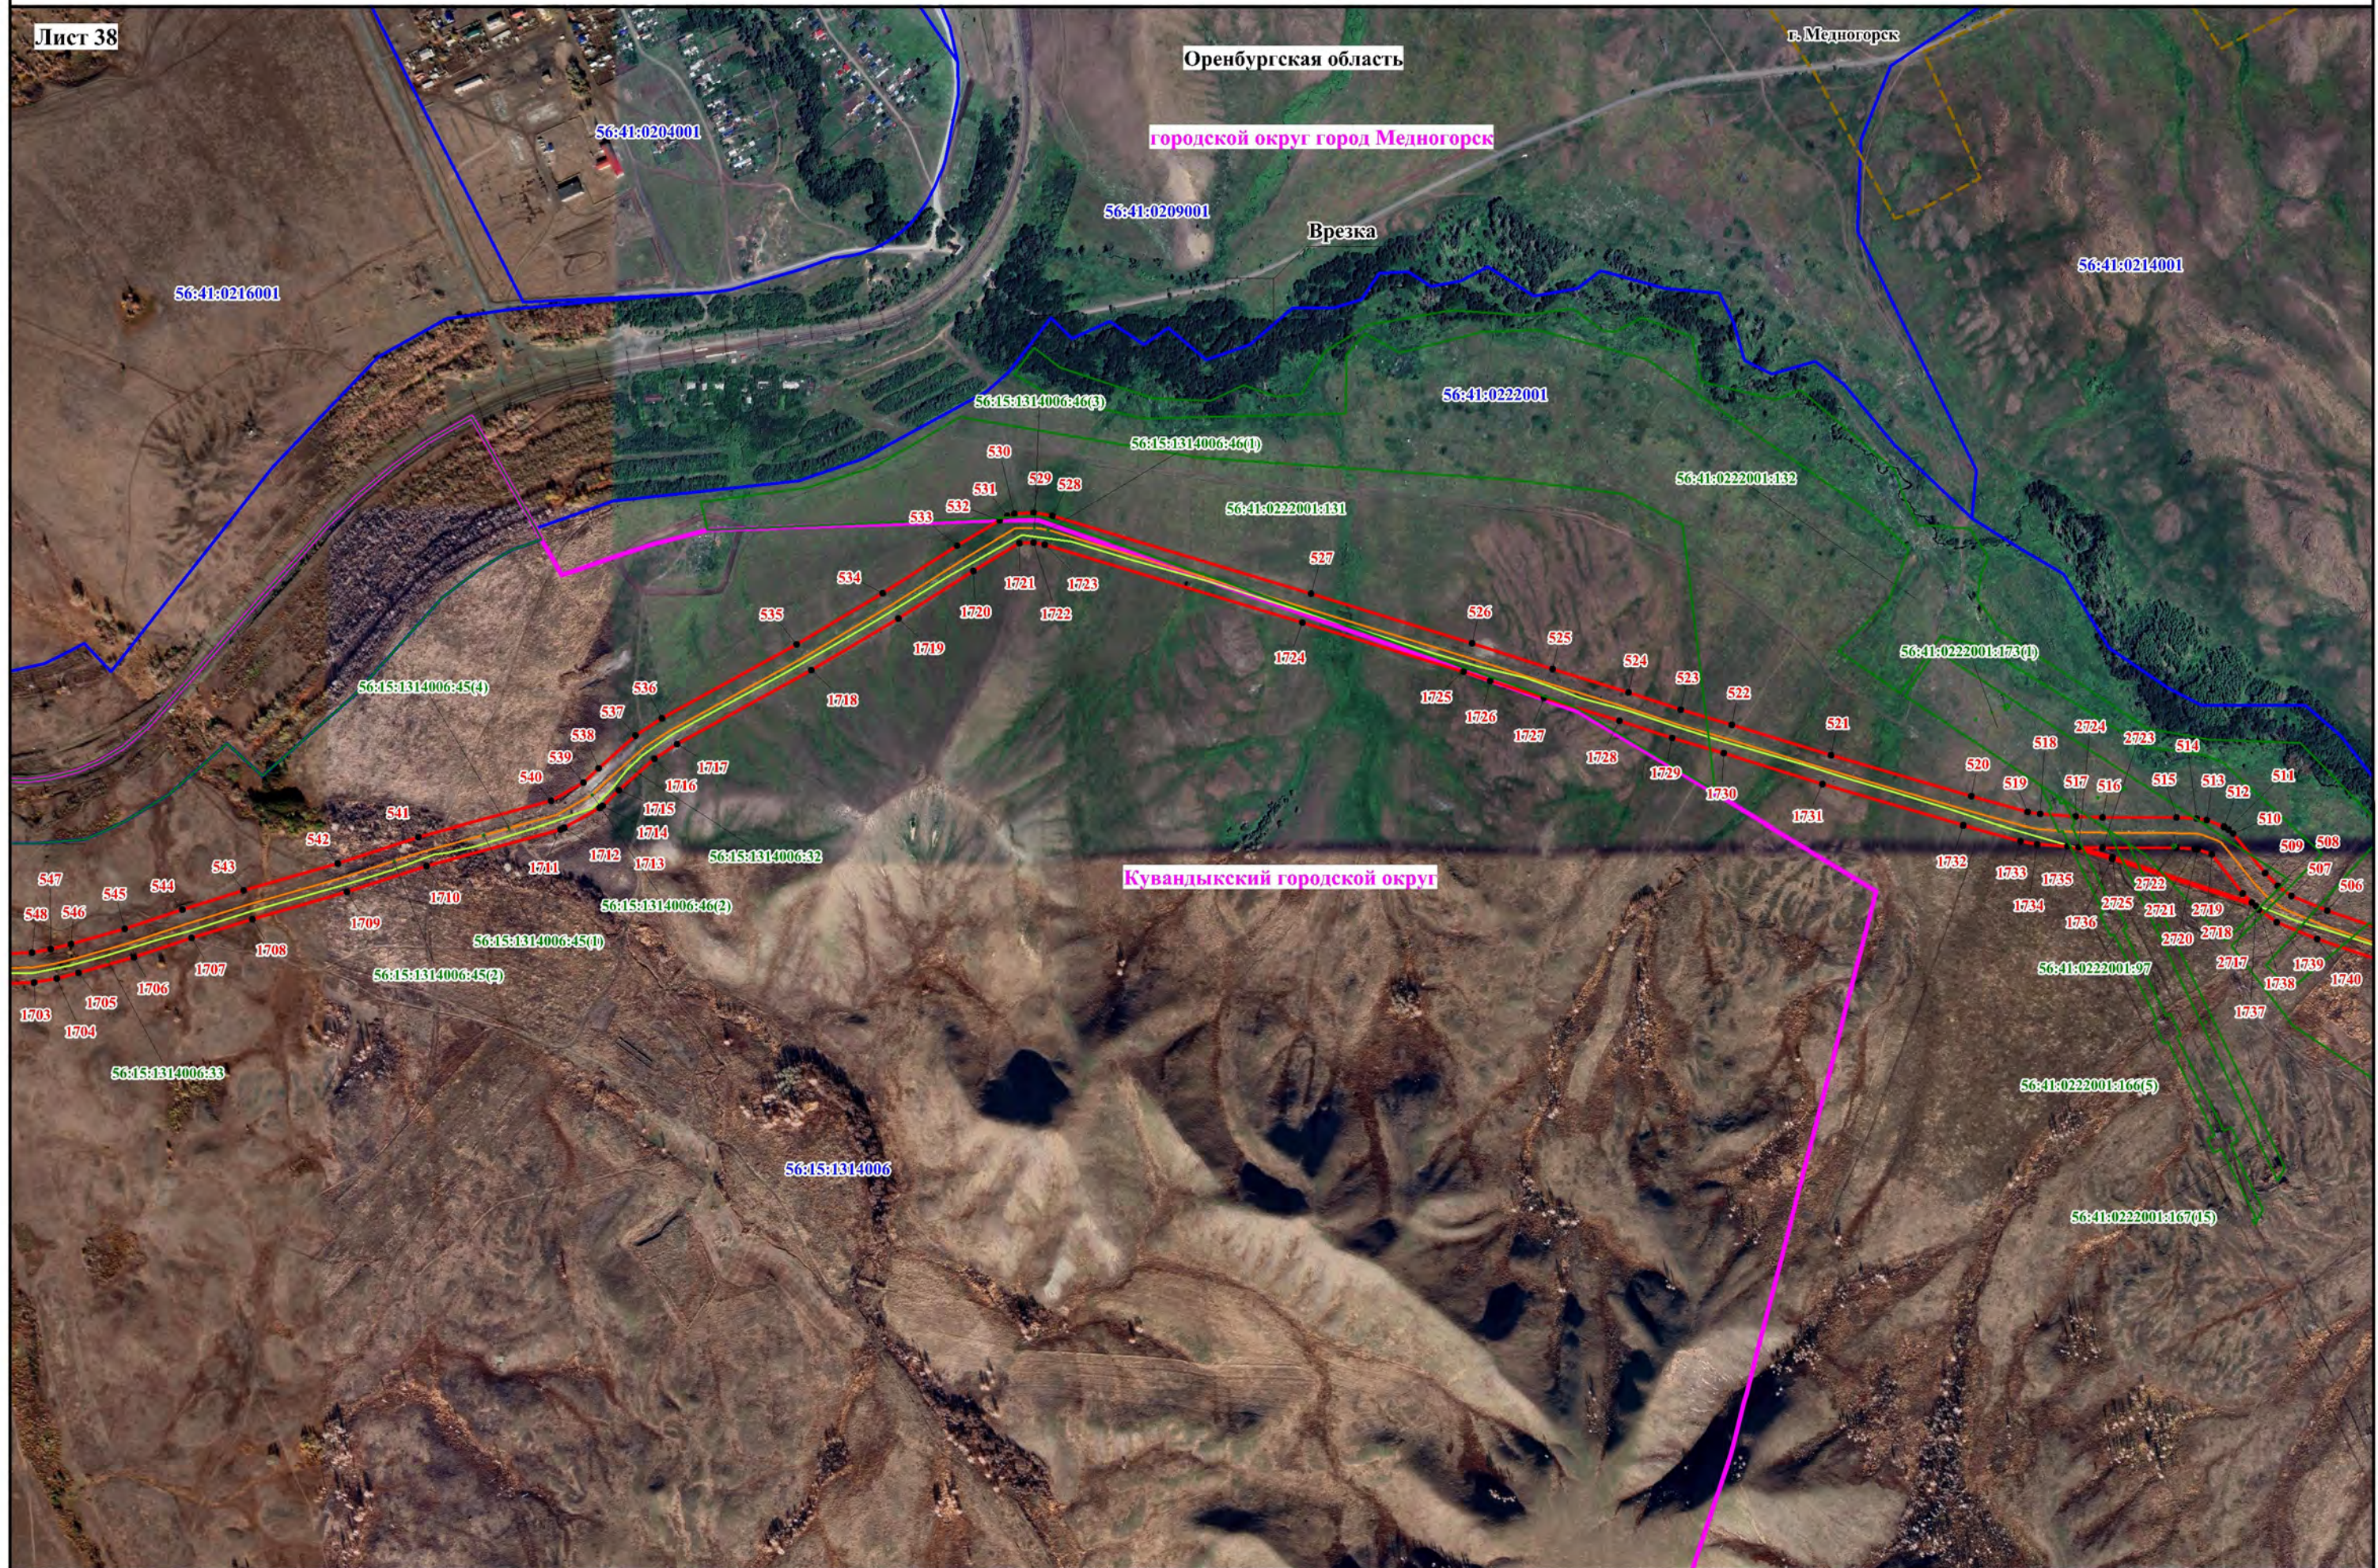

Используемые условные знаки и обозначения, представленные на обзорной схеме

Масштаб 1:10000

Схема расположения границ публичного сервитута

Лист 40





Используемые условные знаки и обозначения, представленные на обзорной схеме

Схема расположения границ публичного сервитута

Лист 42

Оренбургская область

Кувандыкский городской округ

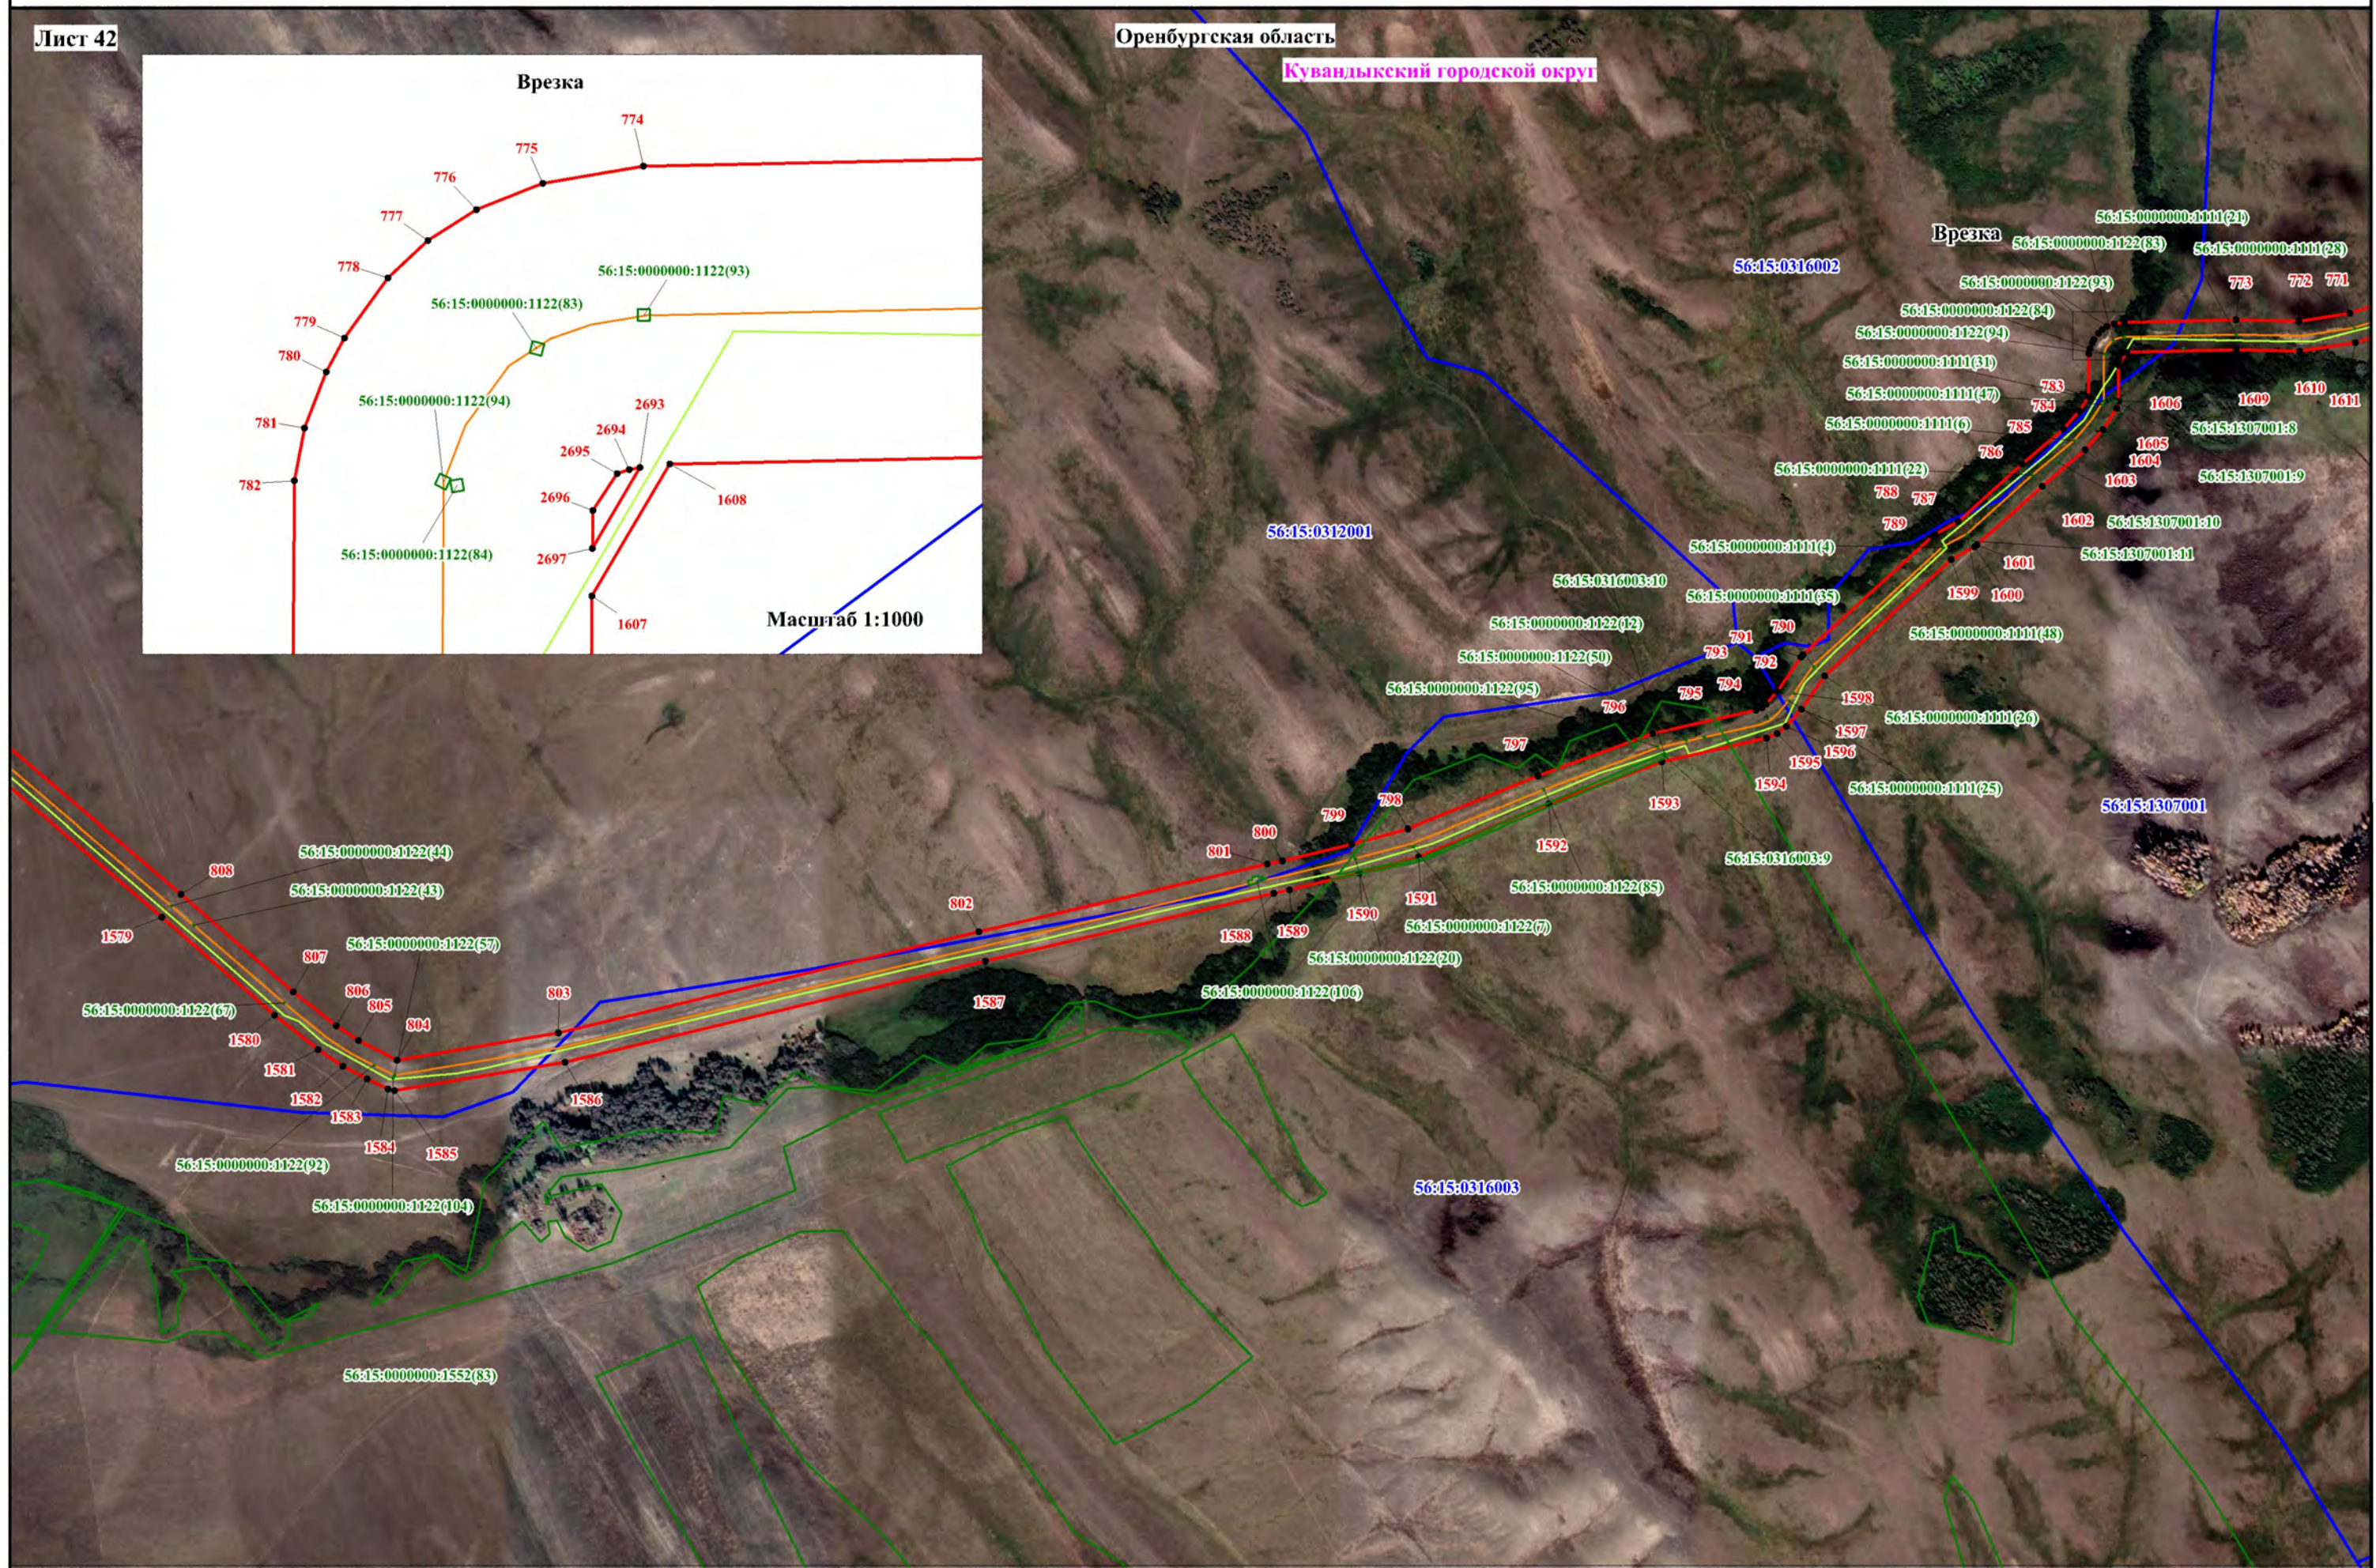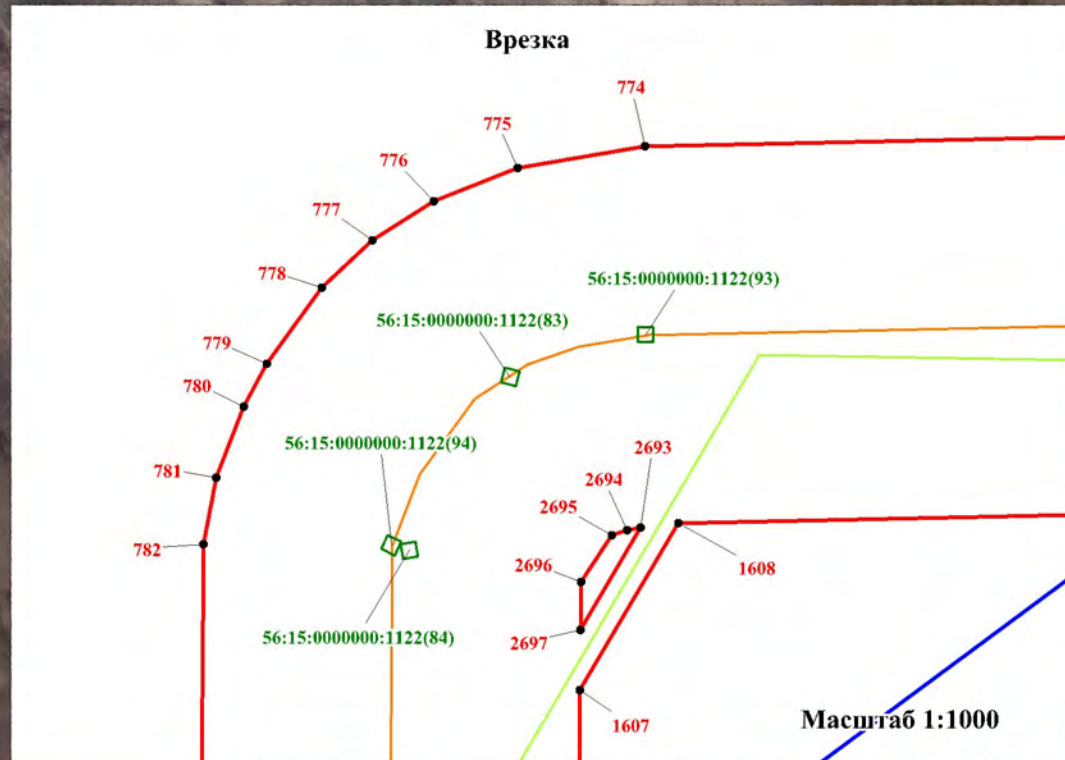

Используемые условные знаки и обозначения, представленные на обзорной схеме


Масштаб 1:10000

Схема расположения границ публичного сервитута

Лист 43

Оренбургская область

Кувандыкский городской округ

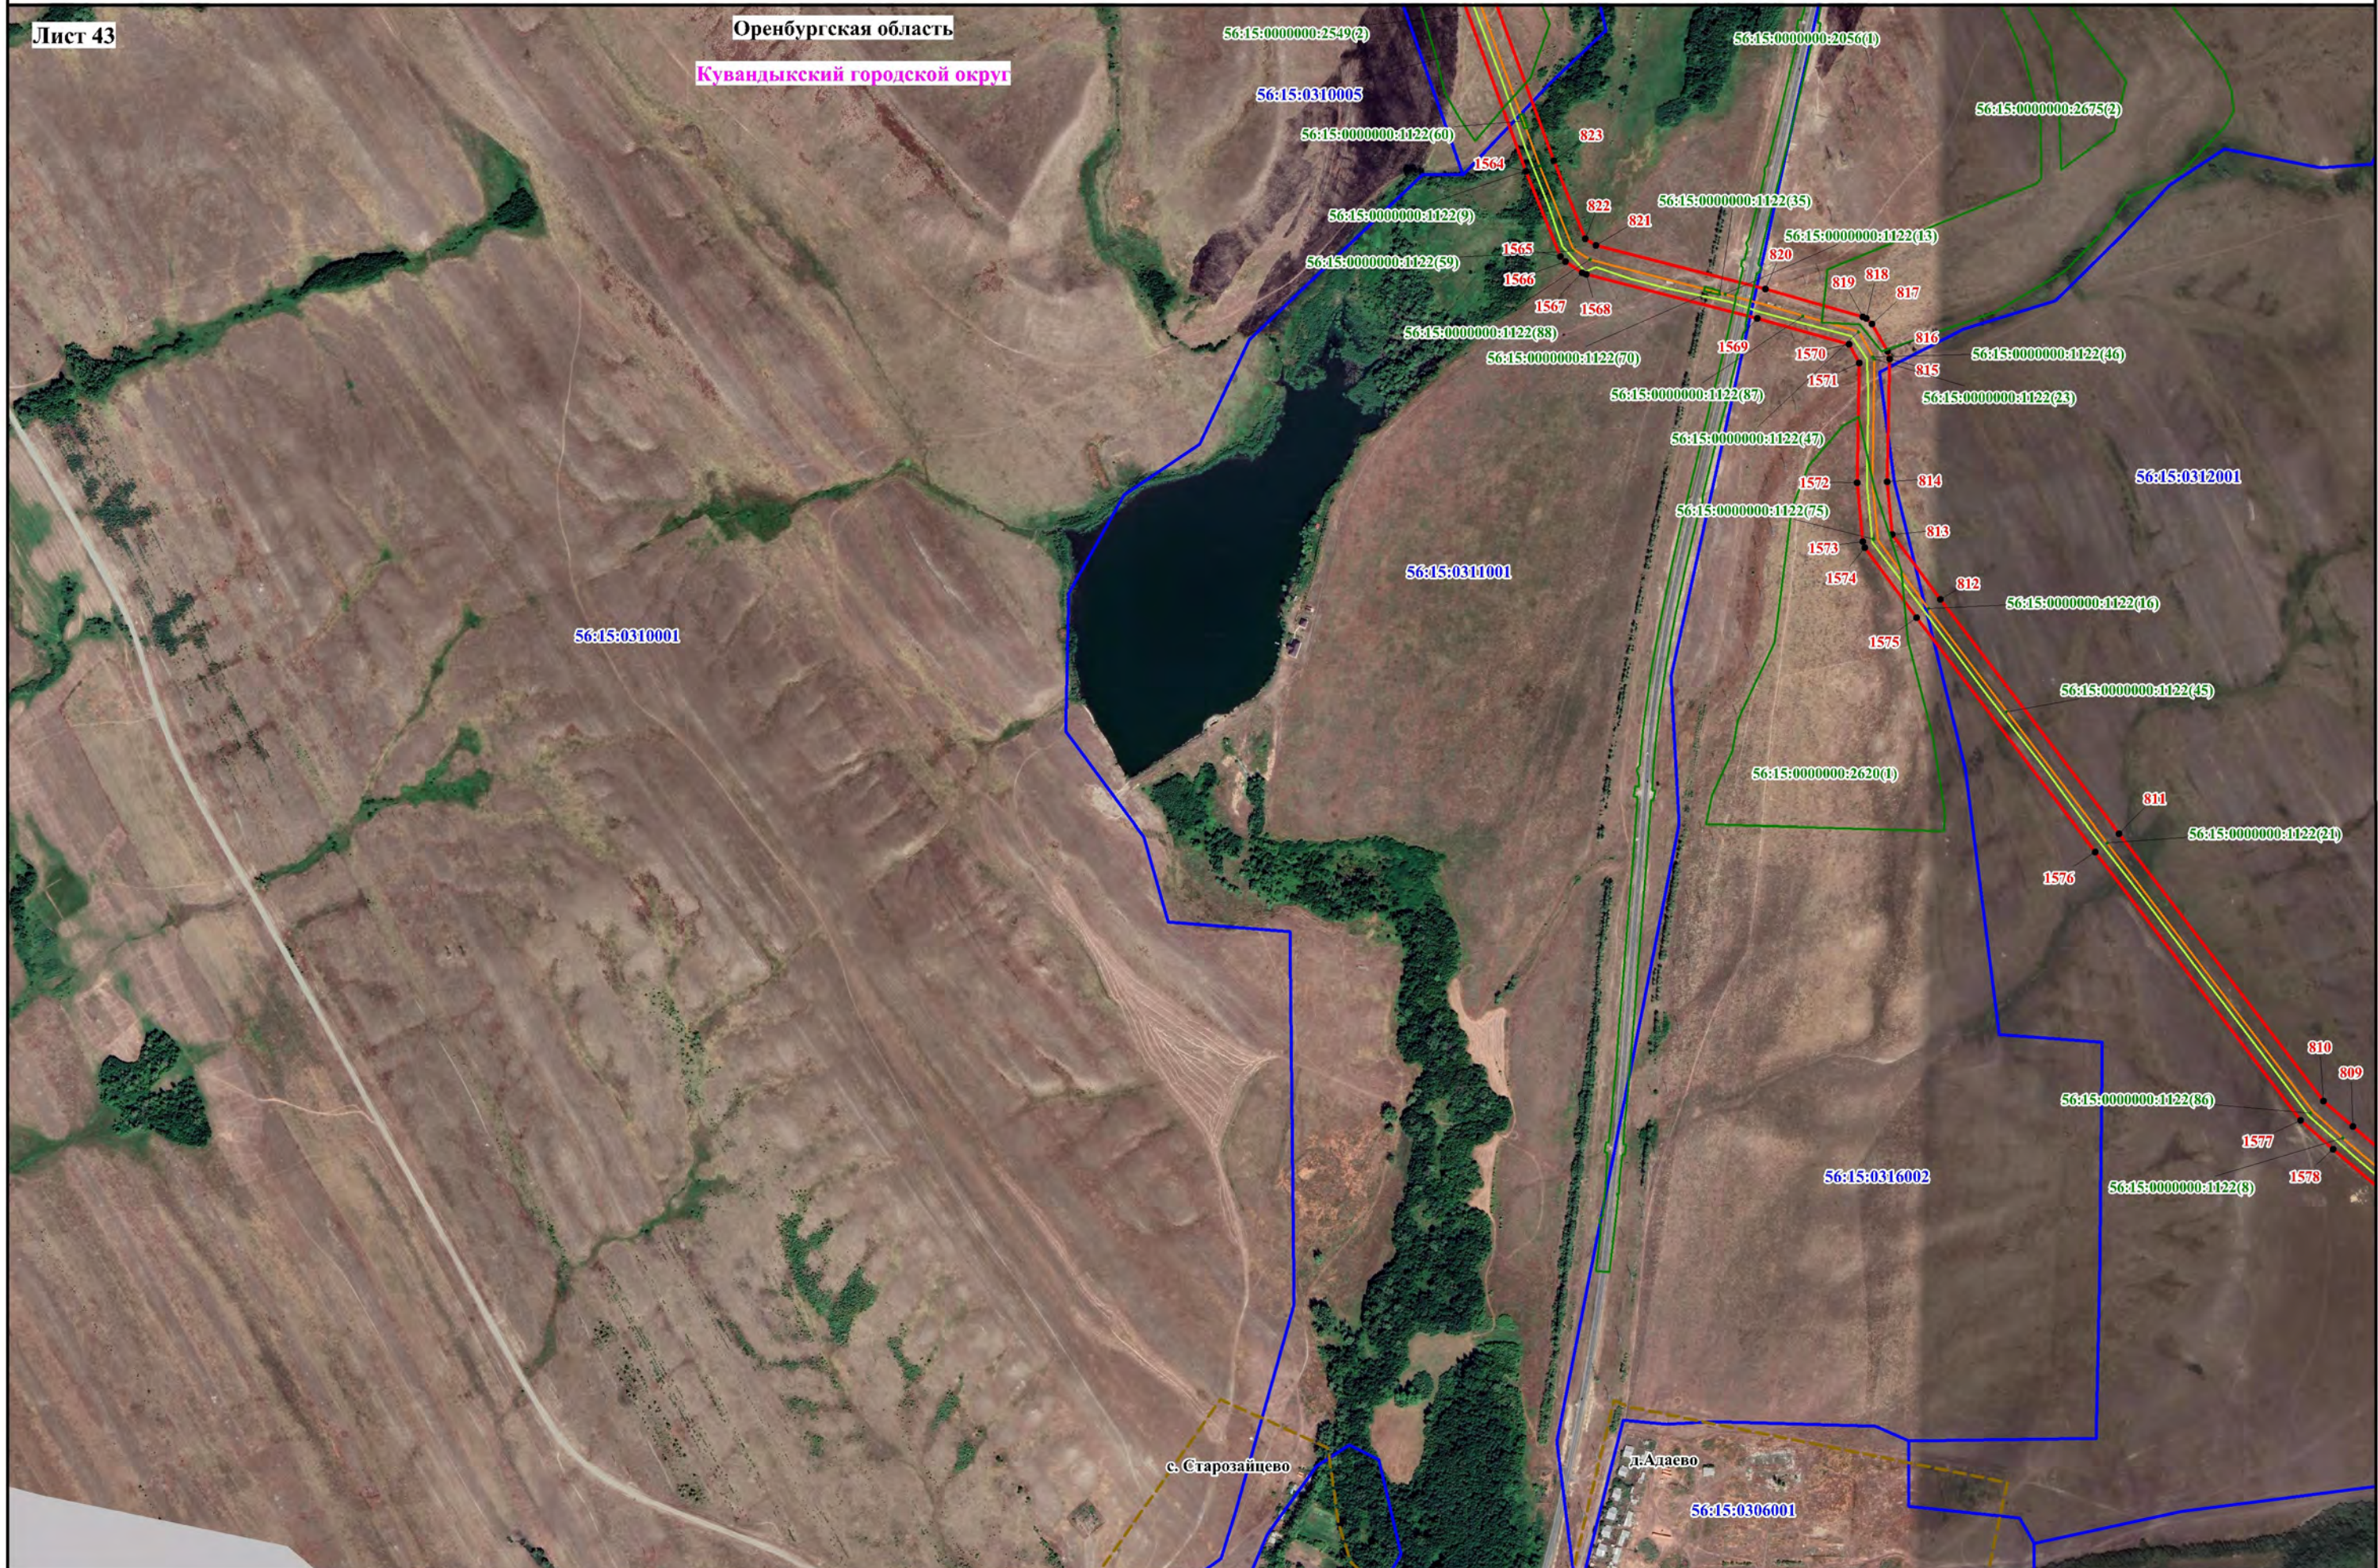

с. Старозайцево

д. Адаво

Используемые условные знаки и обозначения, представленные на обзорной схеме





Масштаб 1:10000

Схема расположения границ публичного сервитута

Лист 44

Оренбургская область

Кувандыкский городской округ

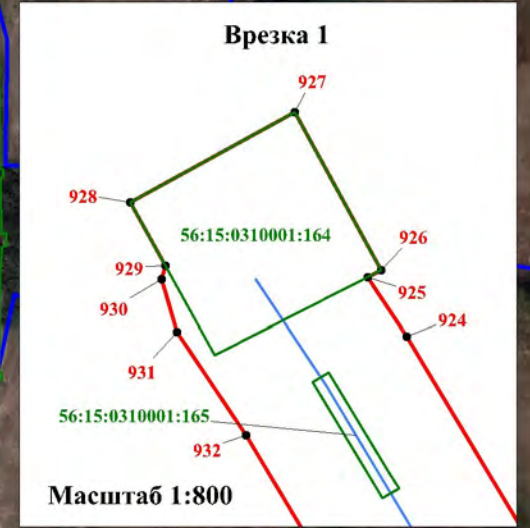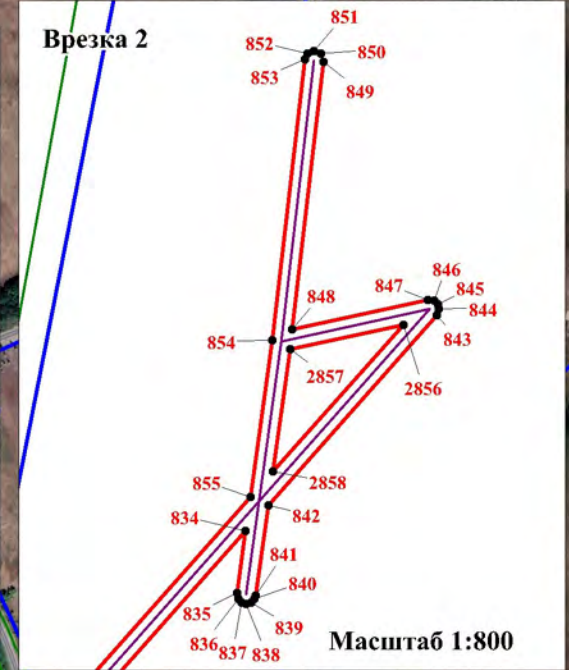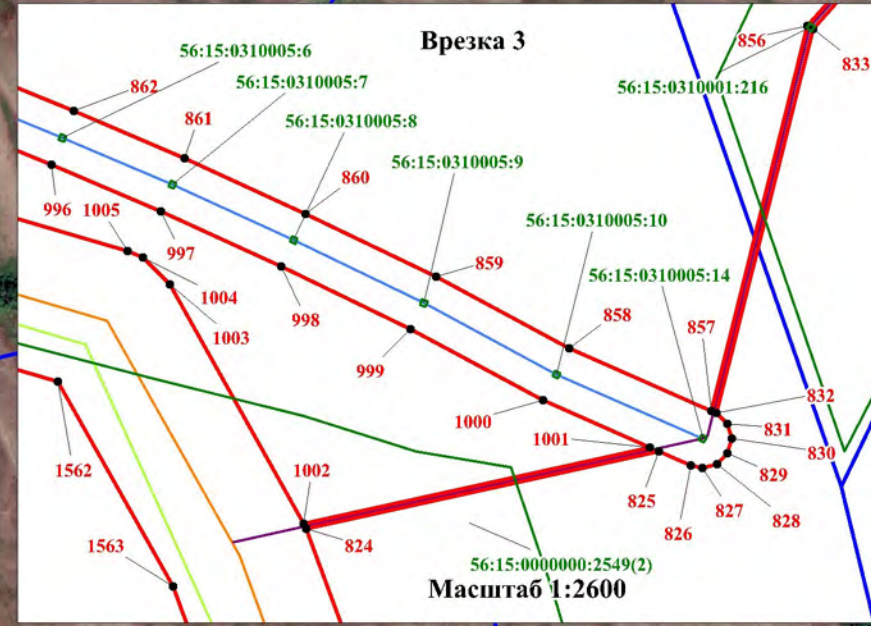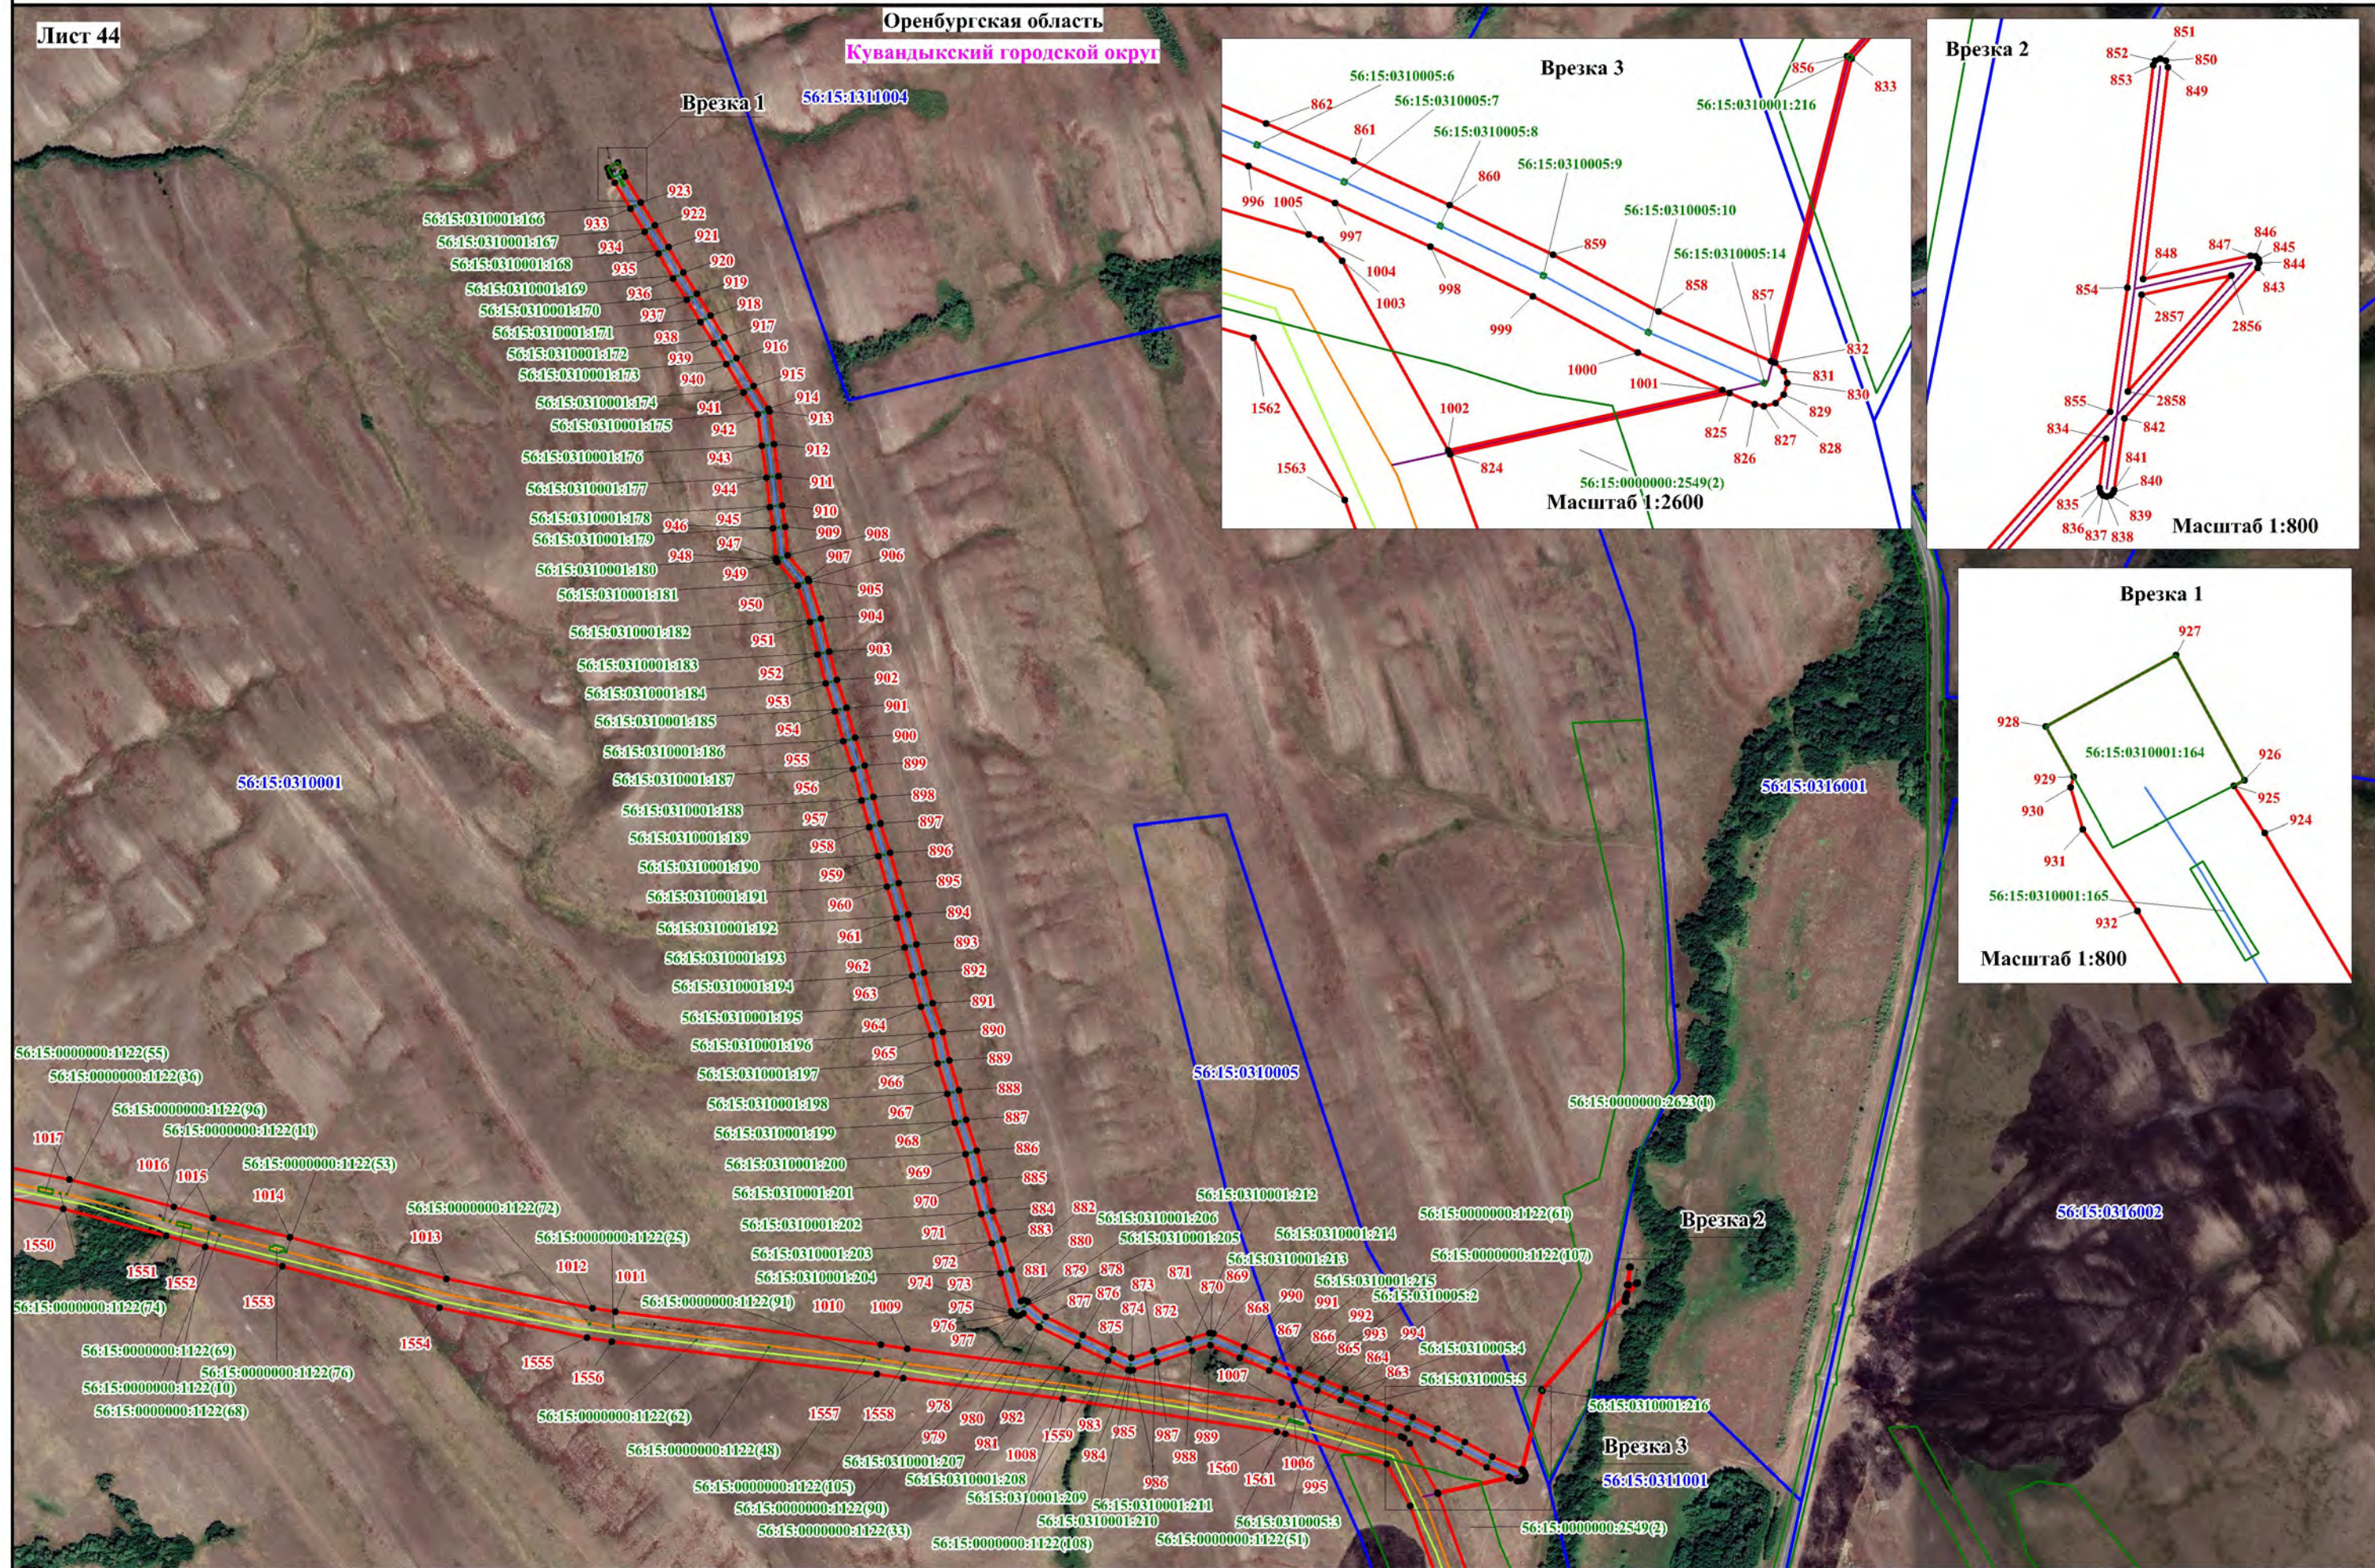

Используемые условные знаки и обозначения, представленные на обзорной схеме


Масштаб 1:10000

Схема расположения границ публичного сервитута

Лист 45

Оренбургская область

Кувандыкский городской округ

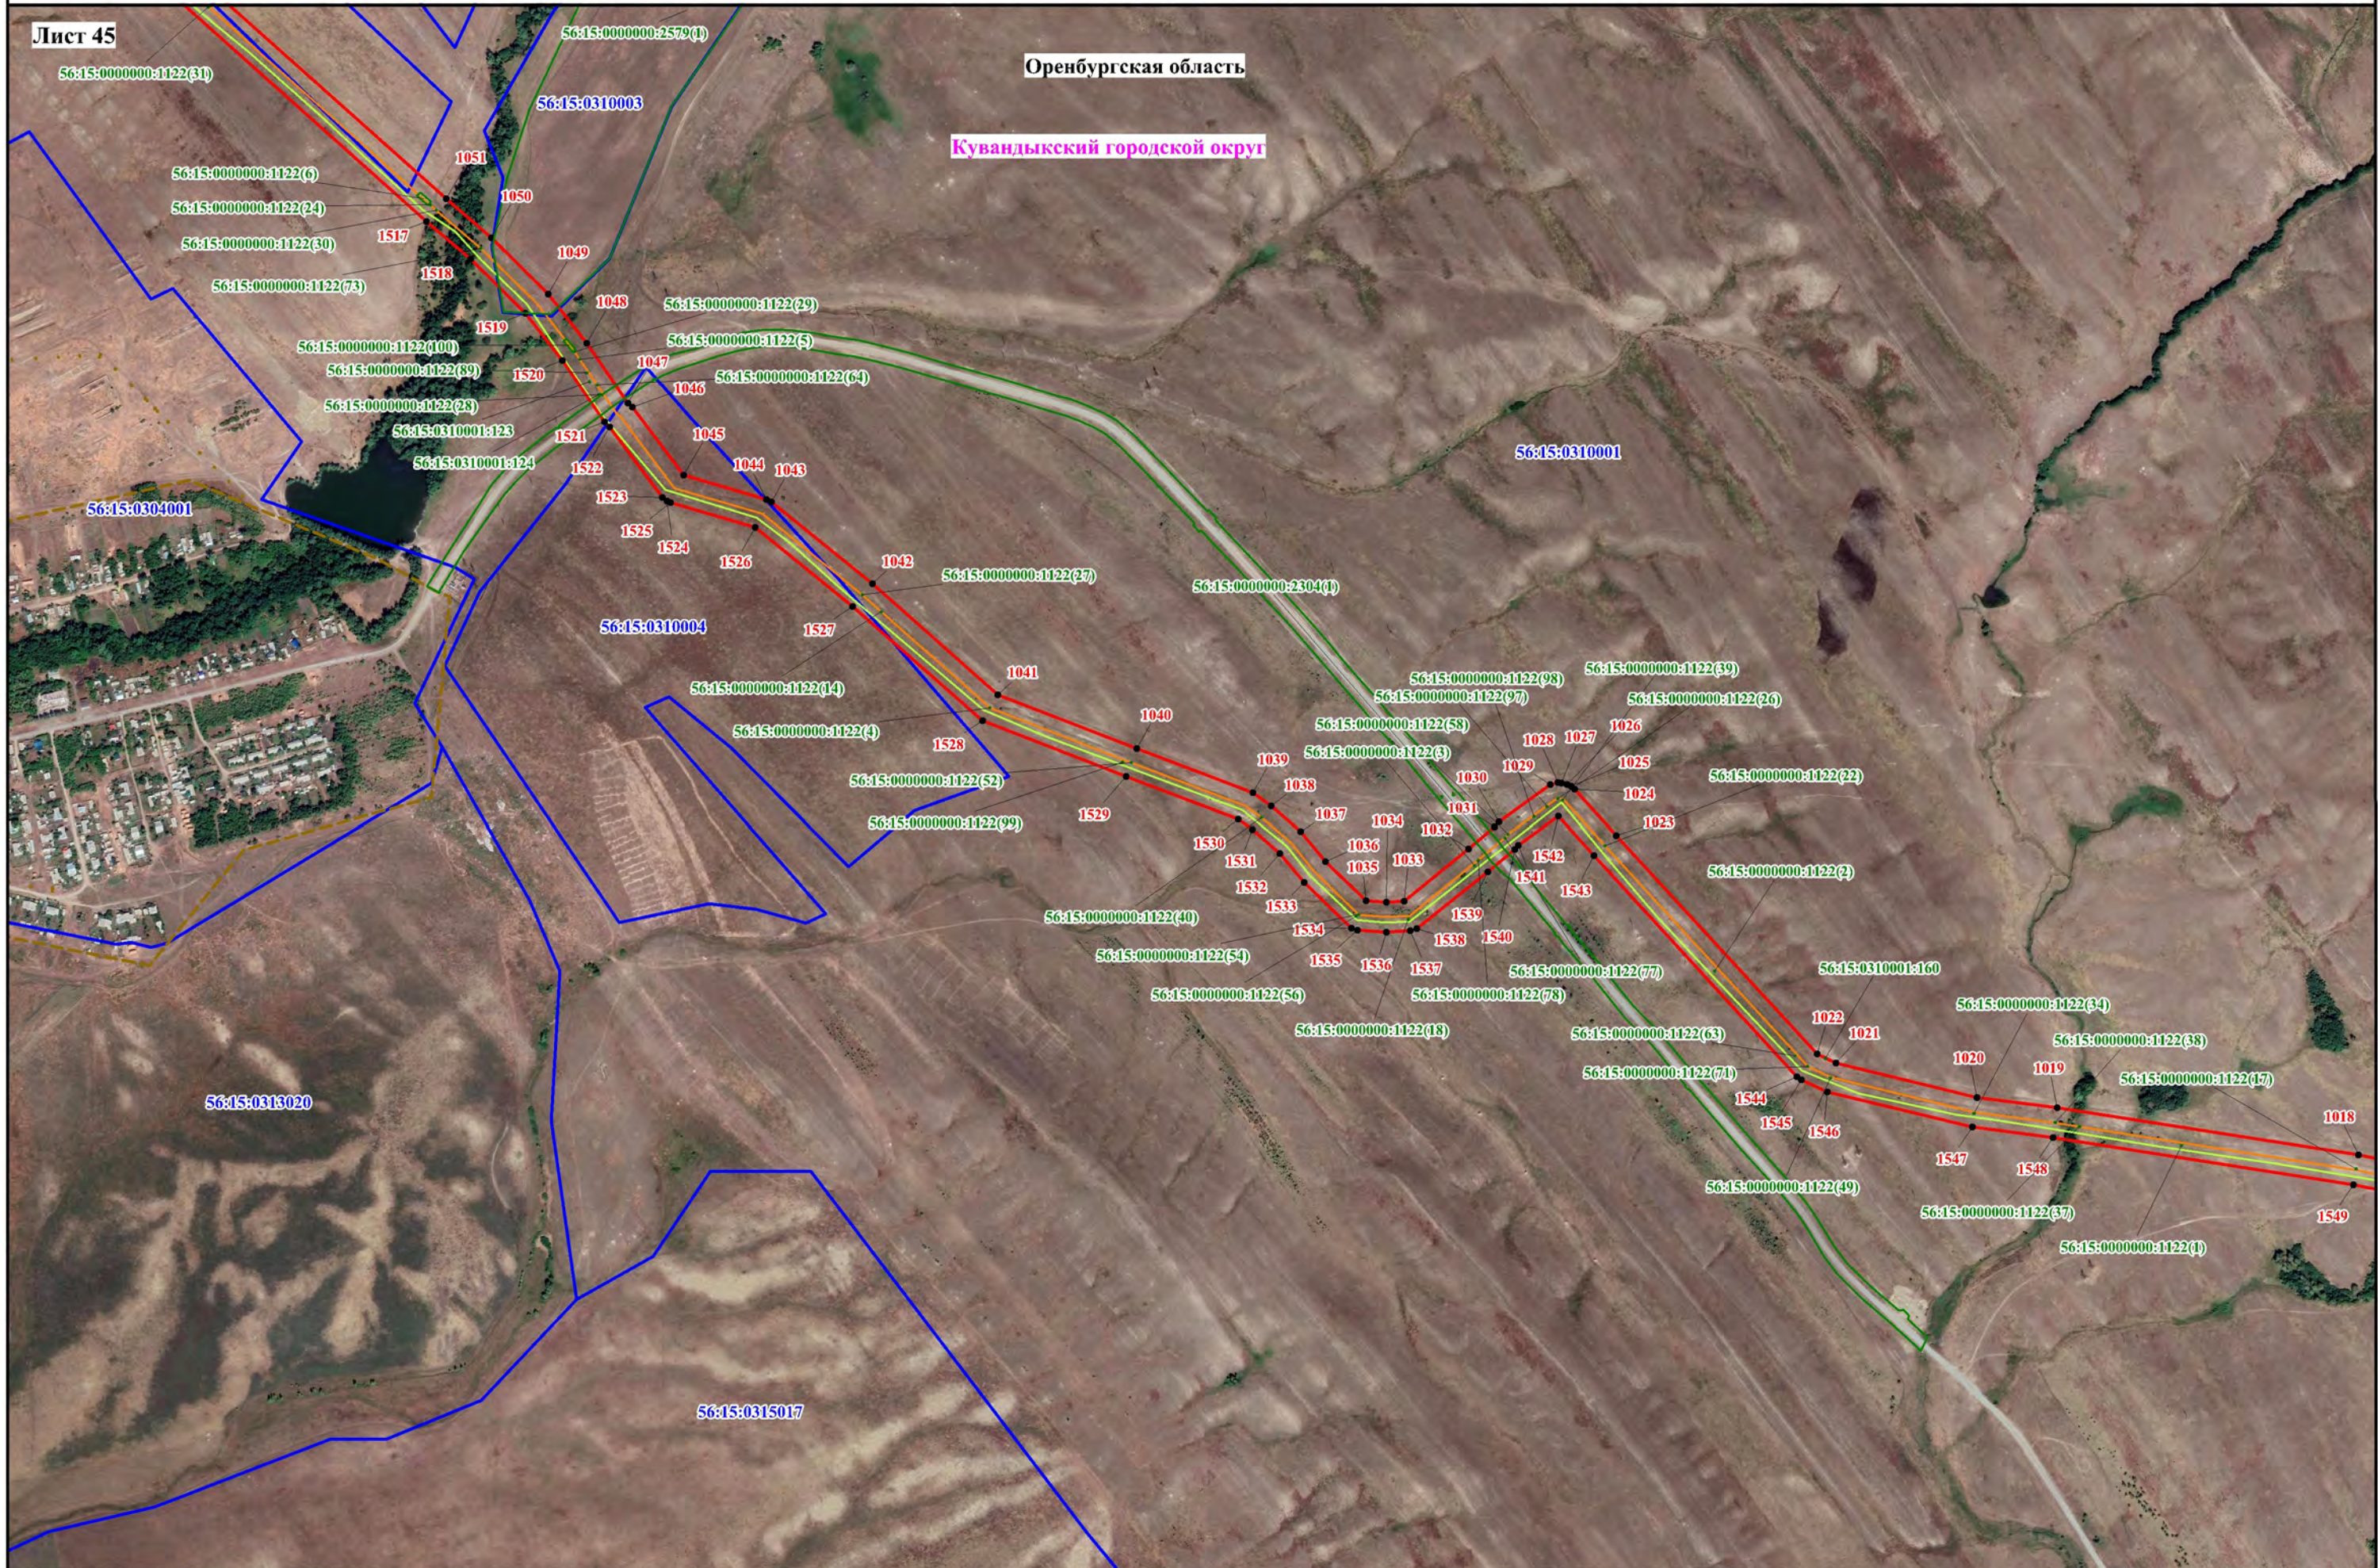

Используемые условные знаки и обозначения, представленные на обзорной схеме


Масштаб 1:10000

Схема расположения границ публичного сервитута

Лист 46

Оренбургская область

Кувандыкский городской округ

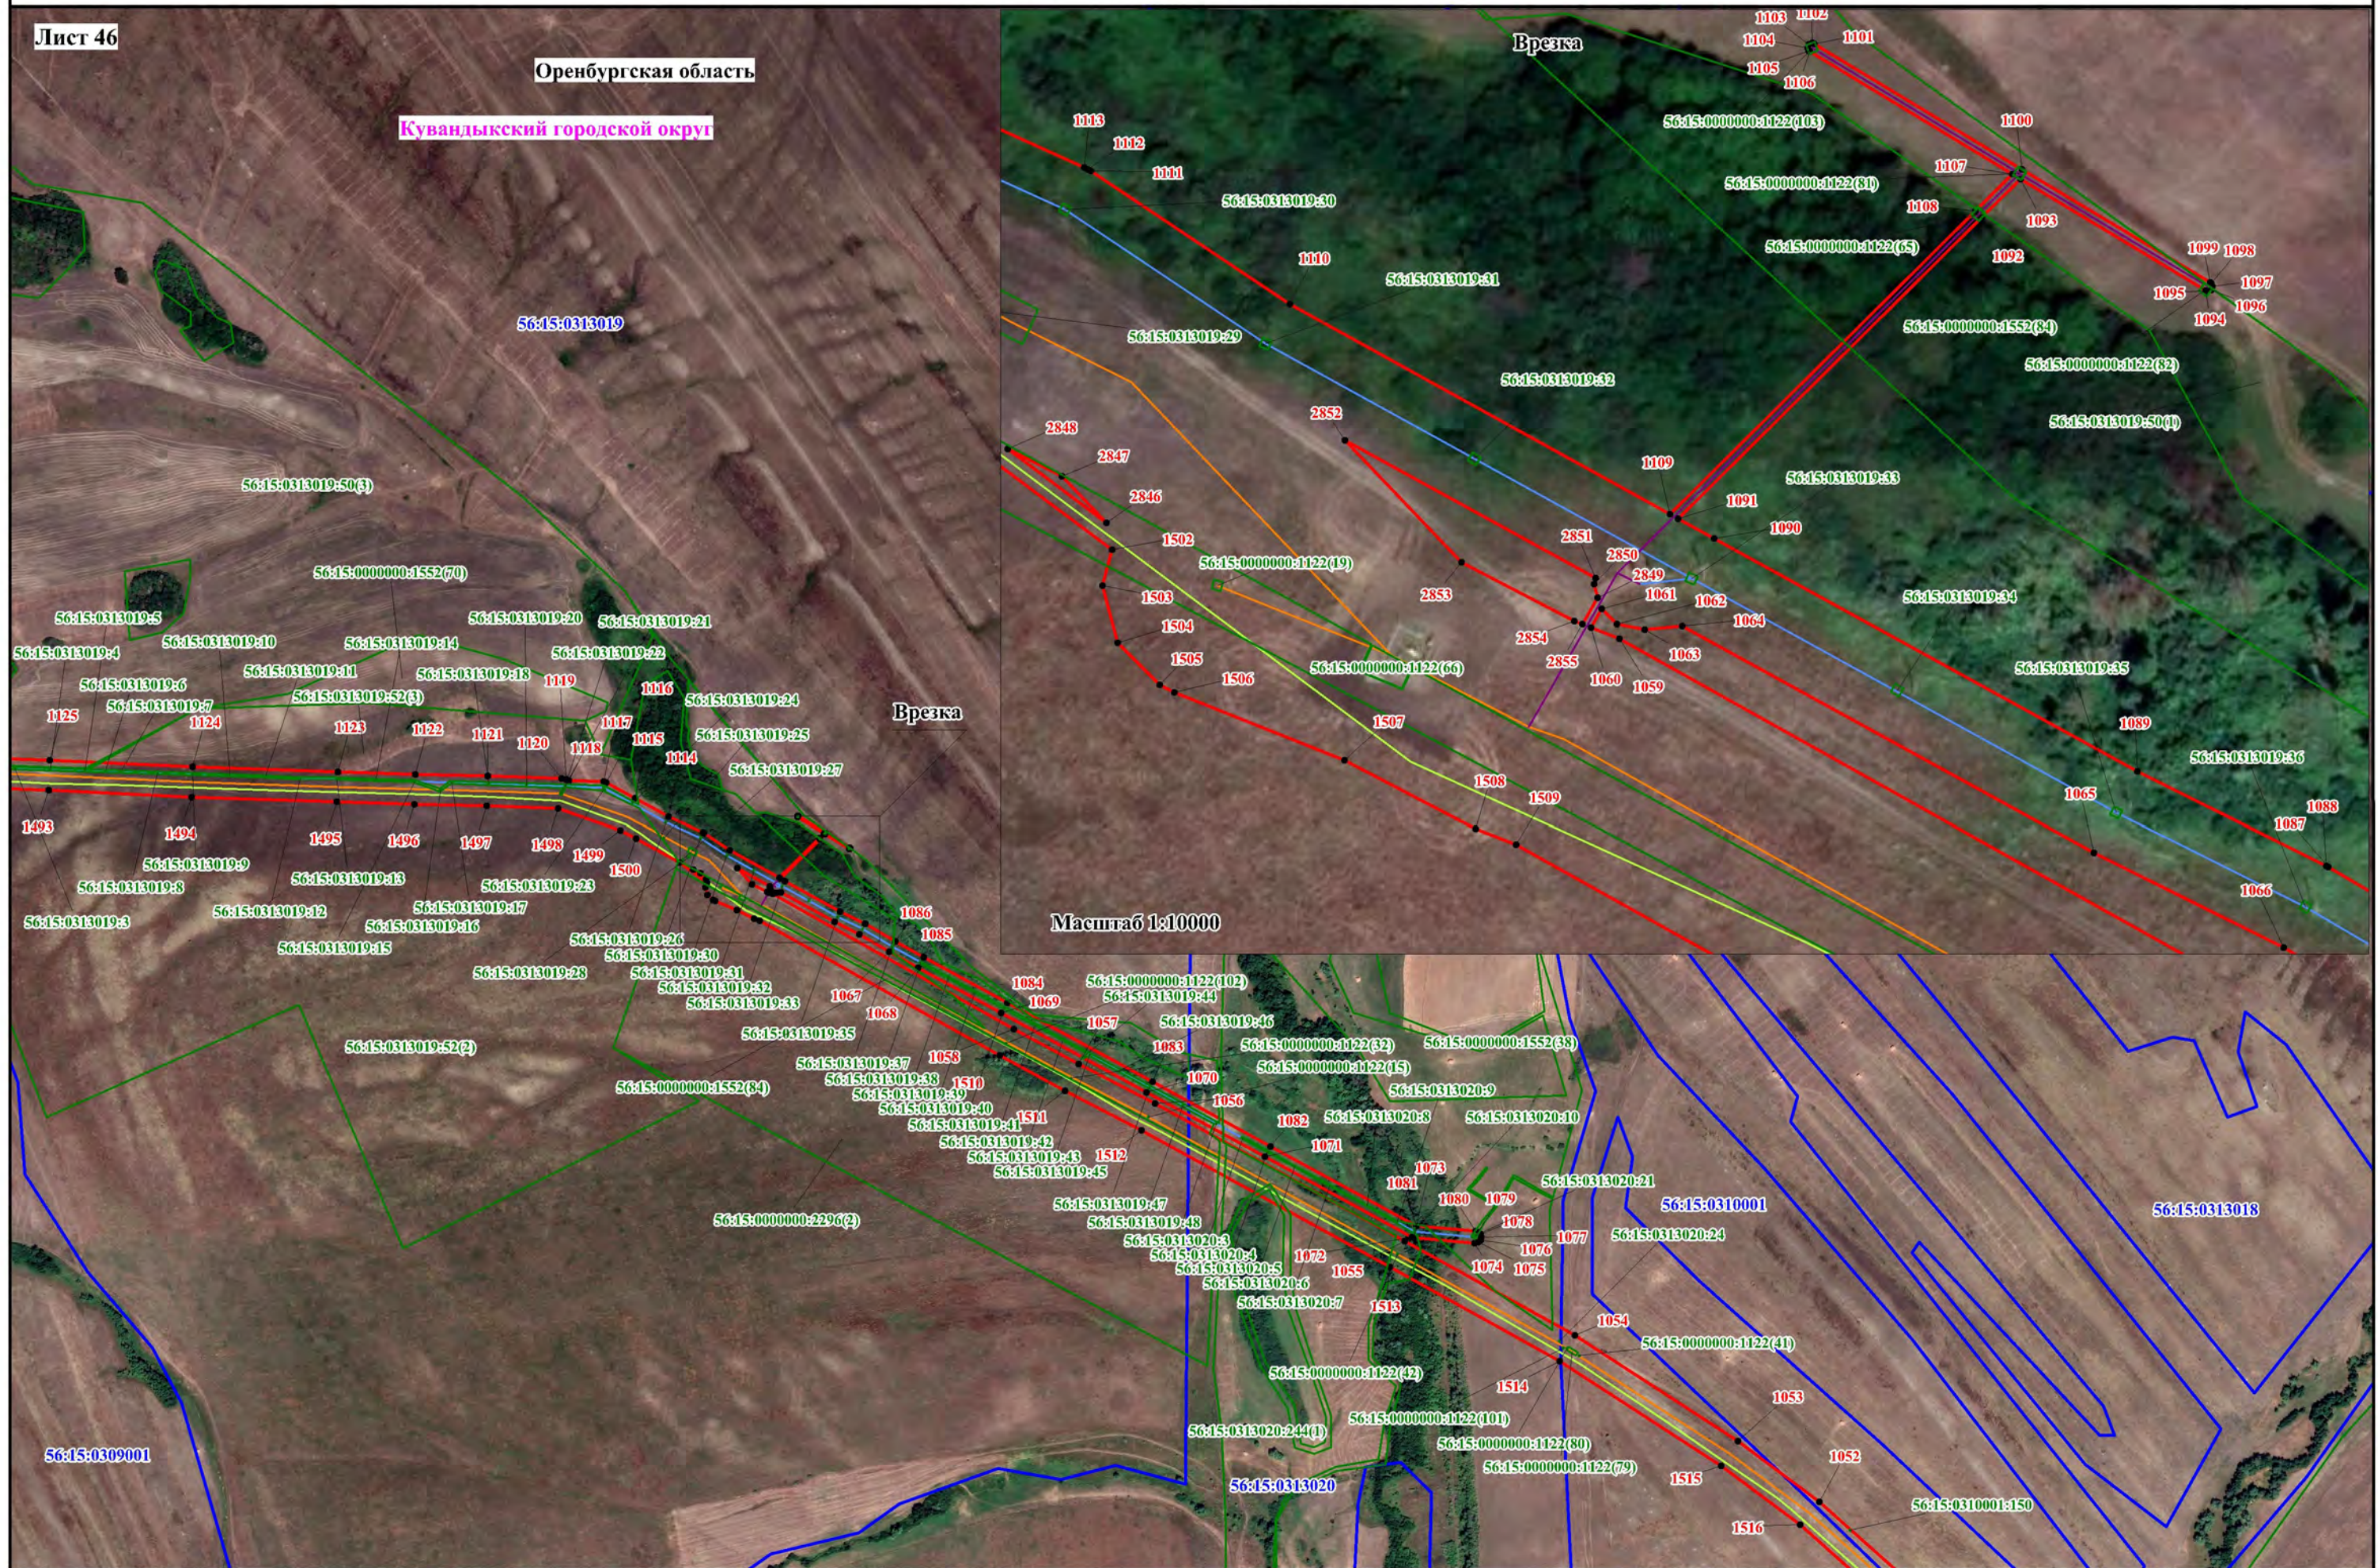

Масштаб 1:10000

Масштаб 1:10000

Используемые условные знаки и обозначения, представленные на обзорной схеме

Схема расположения границ публичного сервитута

Лист 47

Оренбургская область

Кувандыкский городской округ



Используемые условные знаки и обозначения, представленные на обзорной схеме


Масштаб 1:10000

Схема расположения границ публичного сервитута

Лист 48

Оренбургская область

Кувандыкский городской округ

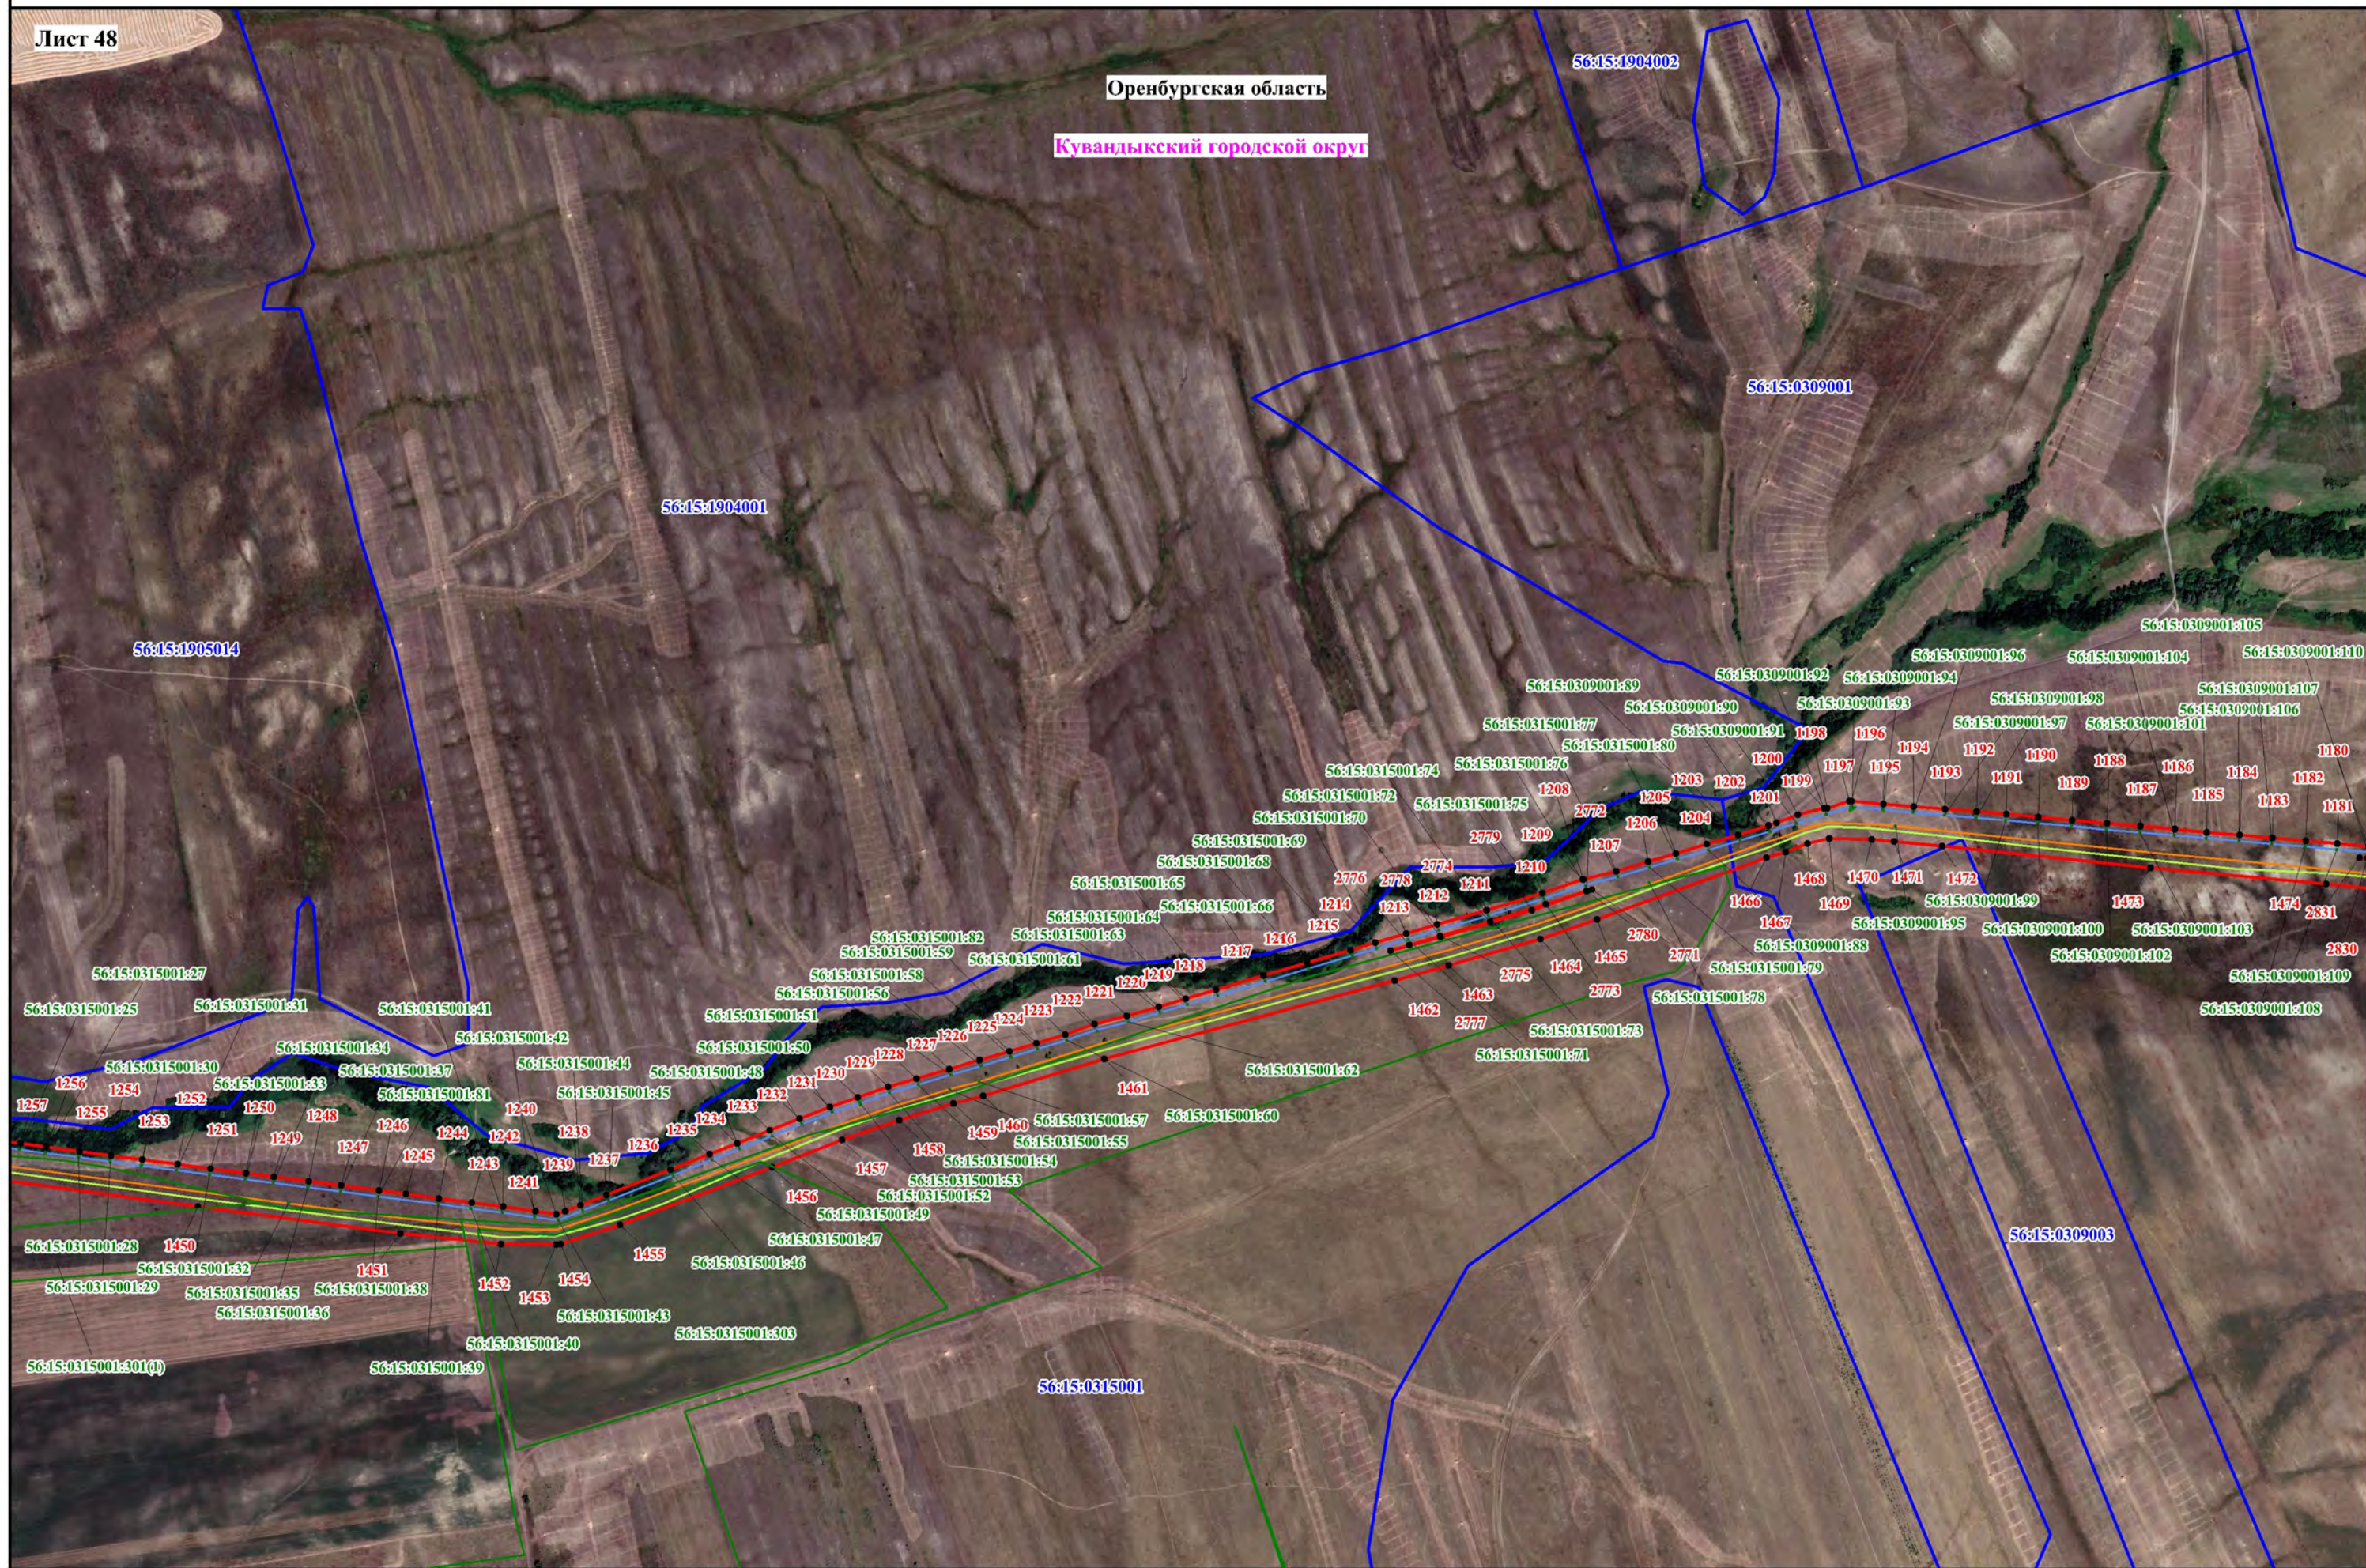

Используемые условные знаки и обозначения, представленные на обзорной схеме


Масштаб 1:10000

Схема расположения границ публичного сервитута

Лист 49

Оренбургская область

Кувандыкский городской округ

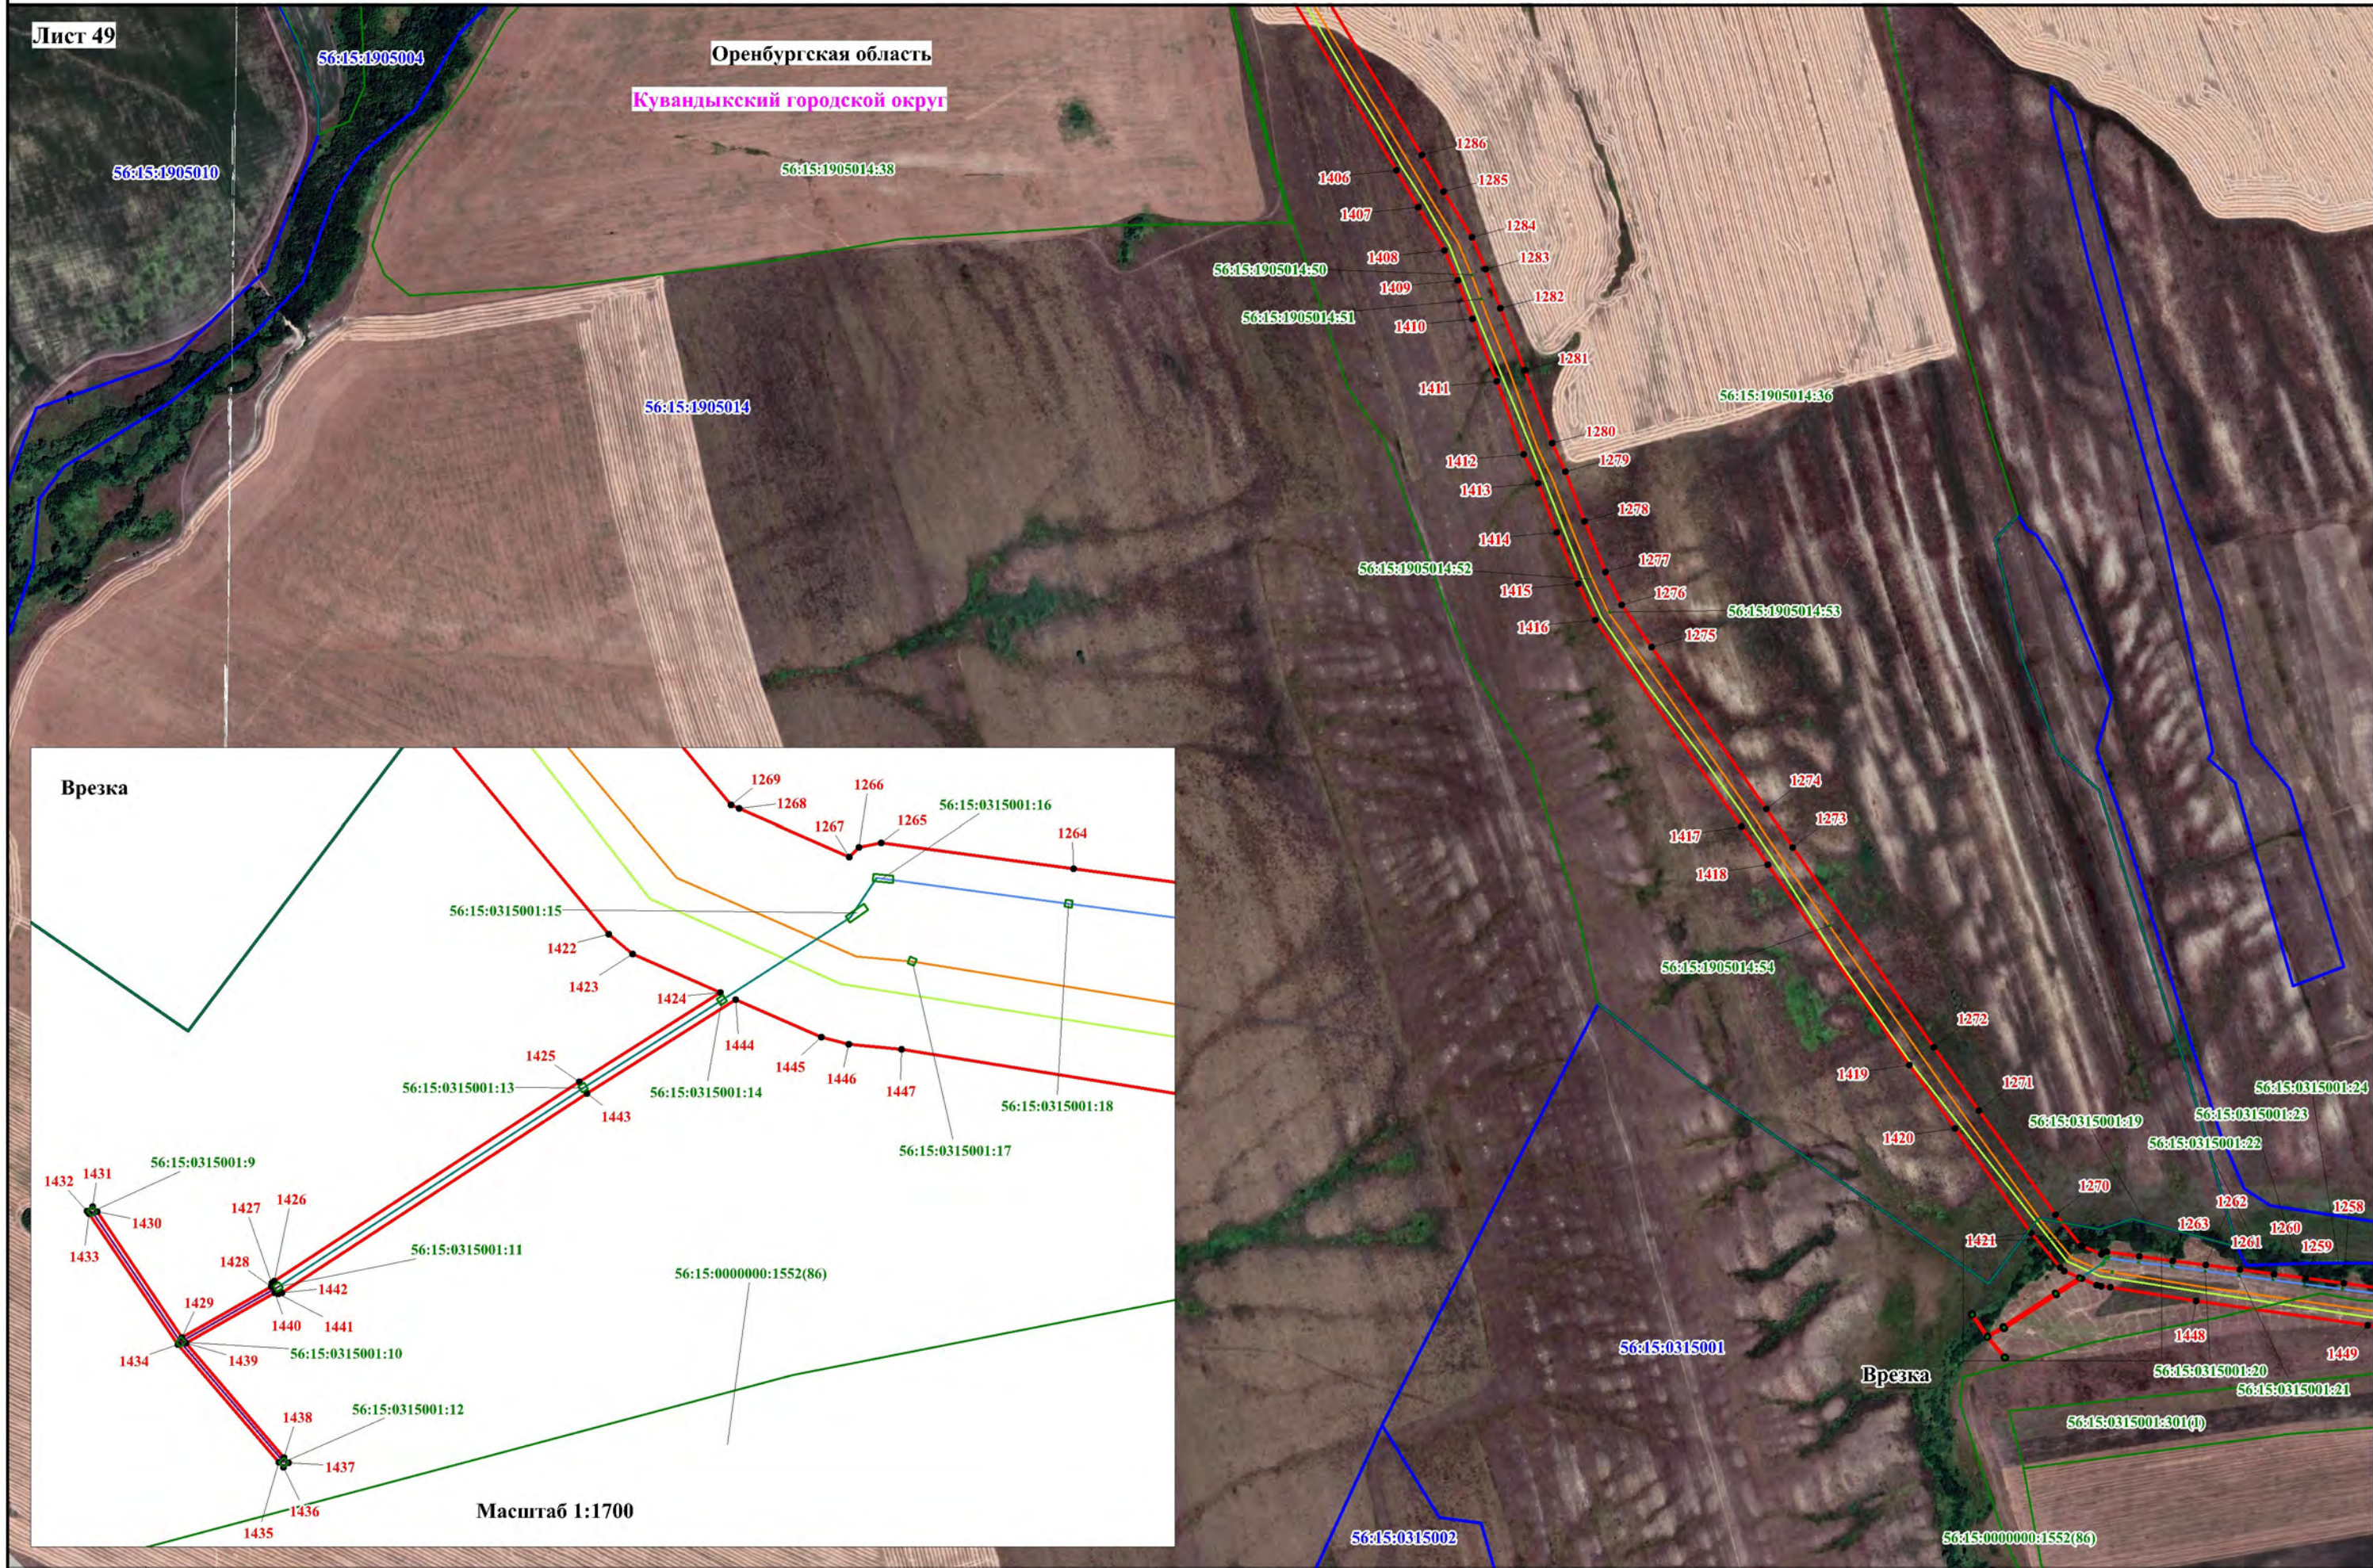

Врезка

Масштаб 1:1700

Масштаб 1:10000


Используемые условные знаки и обозначения, представленные на обзорной схеме

Схема расположения границ публичного сервитута

Лист 50

Оренбургская область

Кувандыкский городской округ

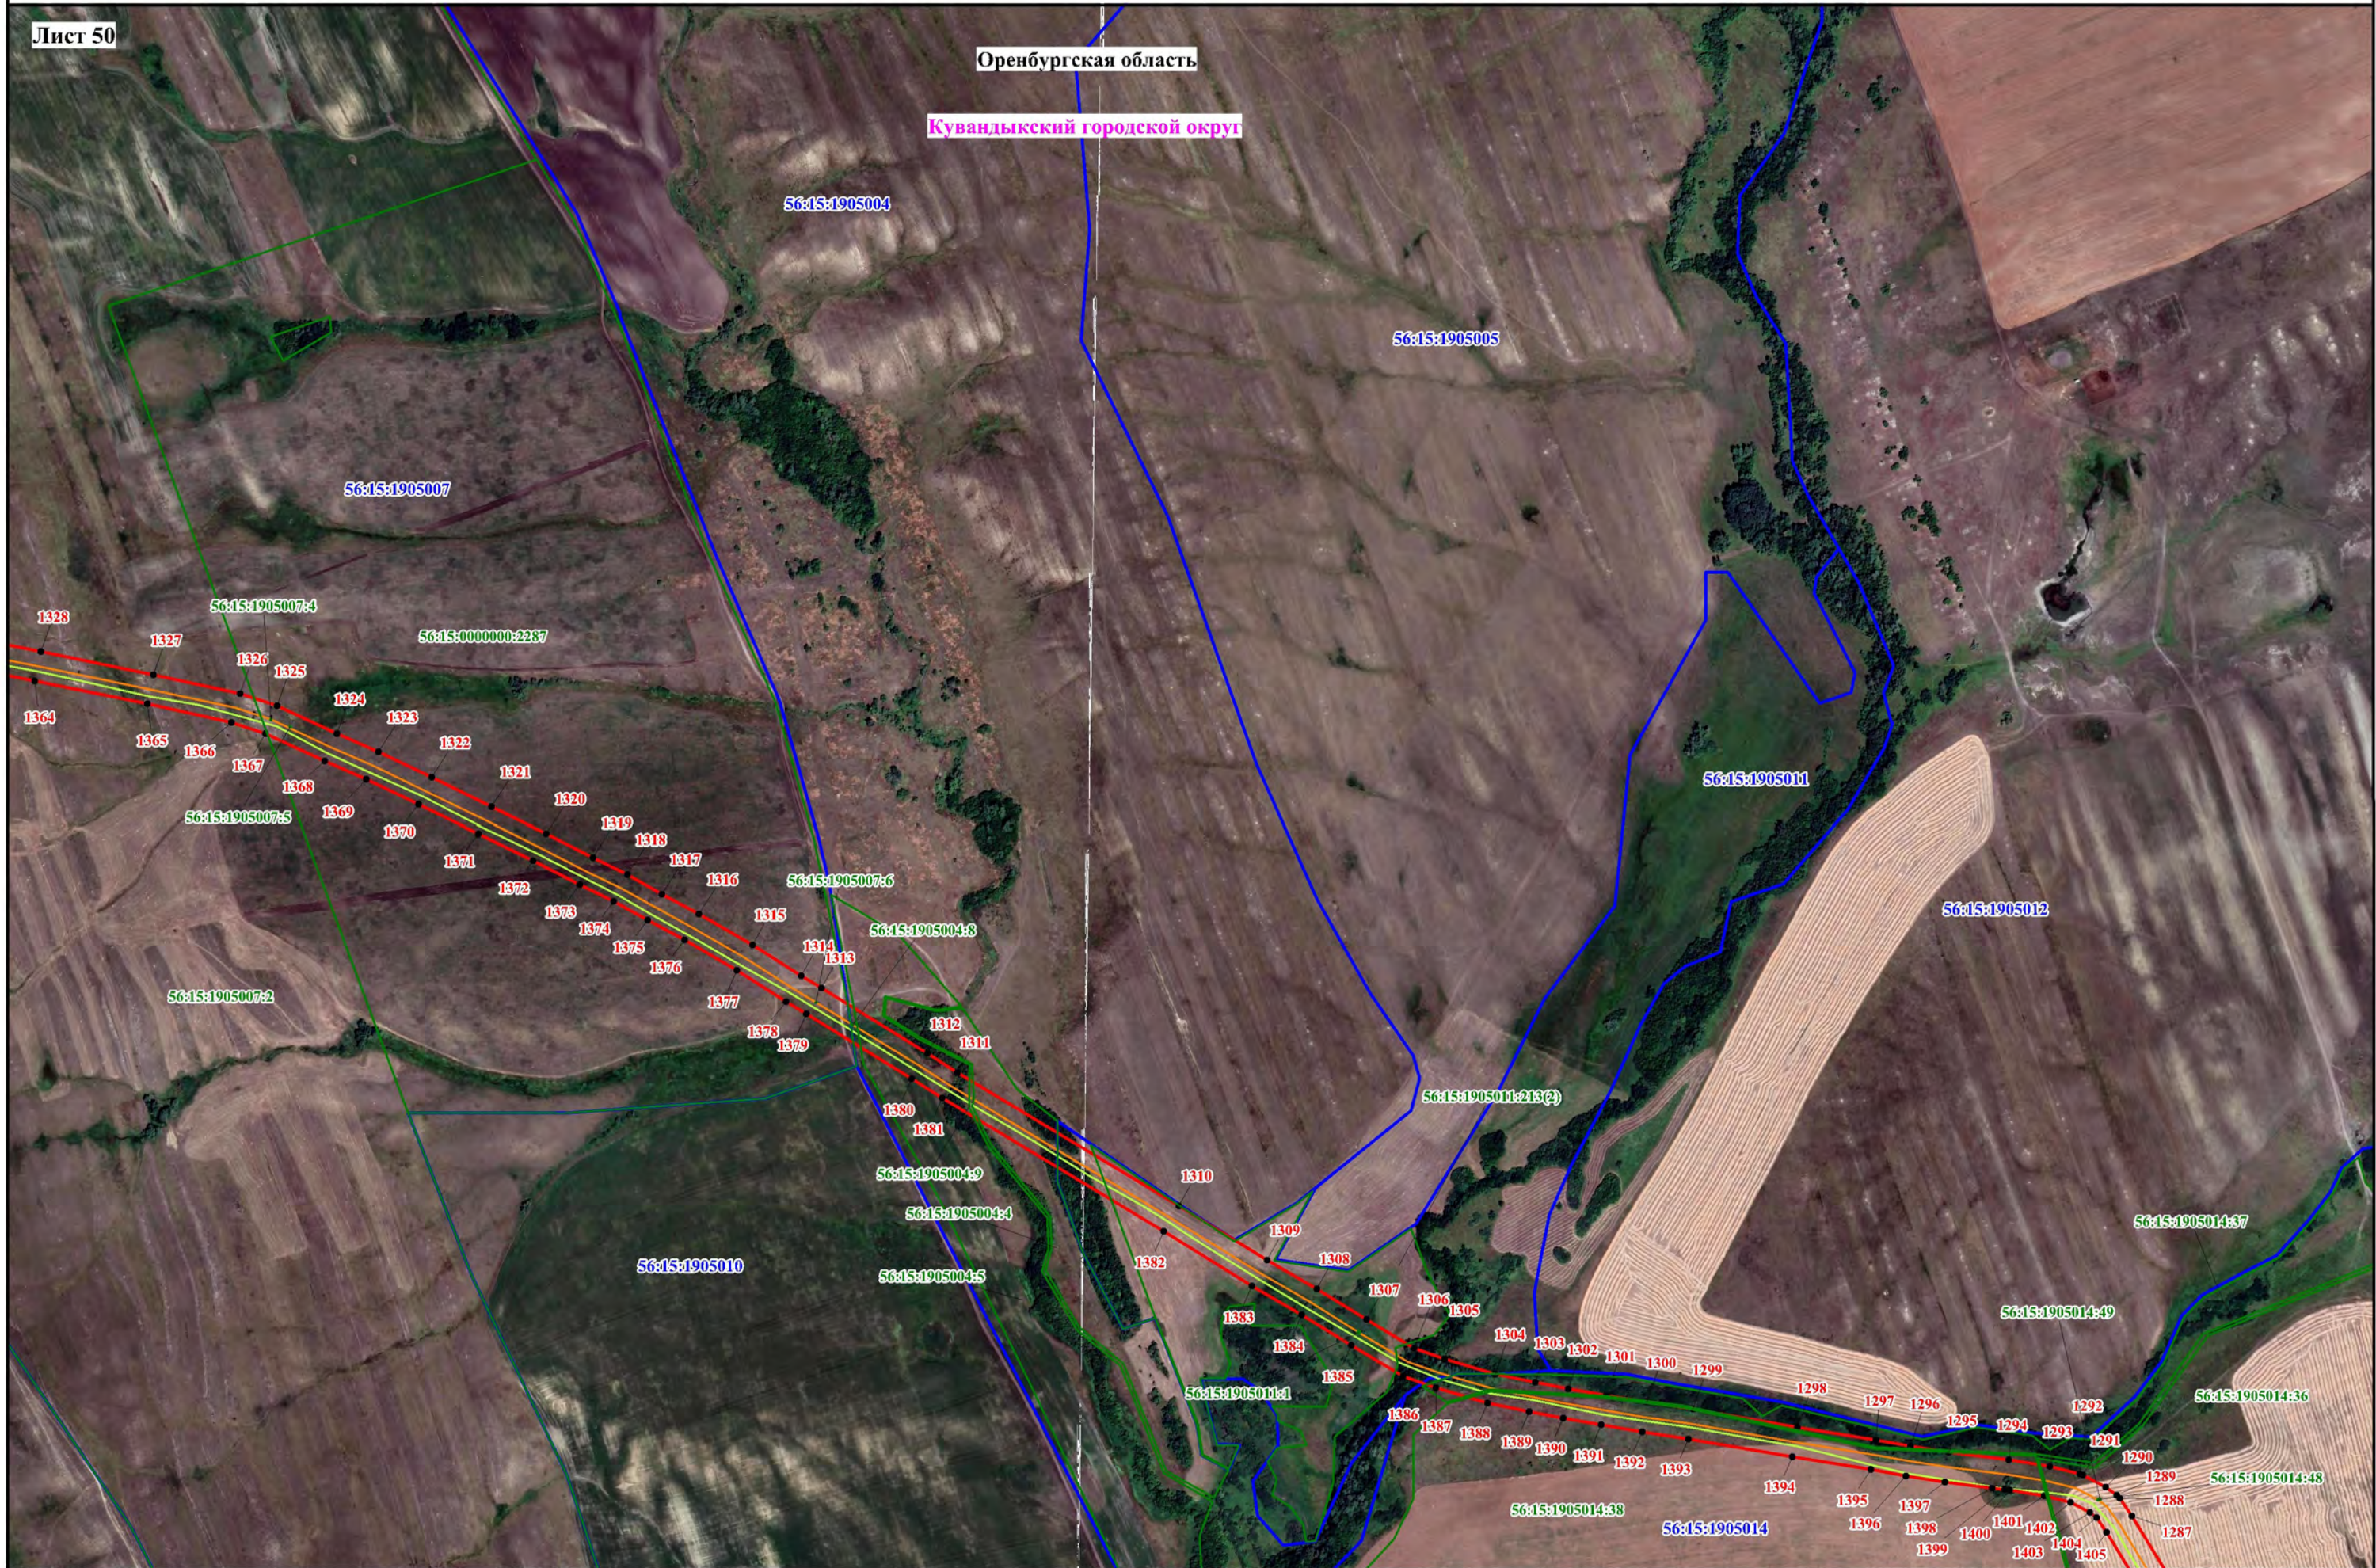


Используемые условные знаки и обозначения, представленные на обзорной схеме

Масштаб 1:10000

Схема расположения границ публичного сервитута

Лист 52

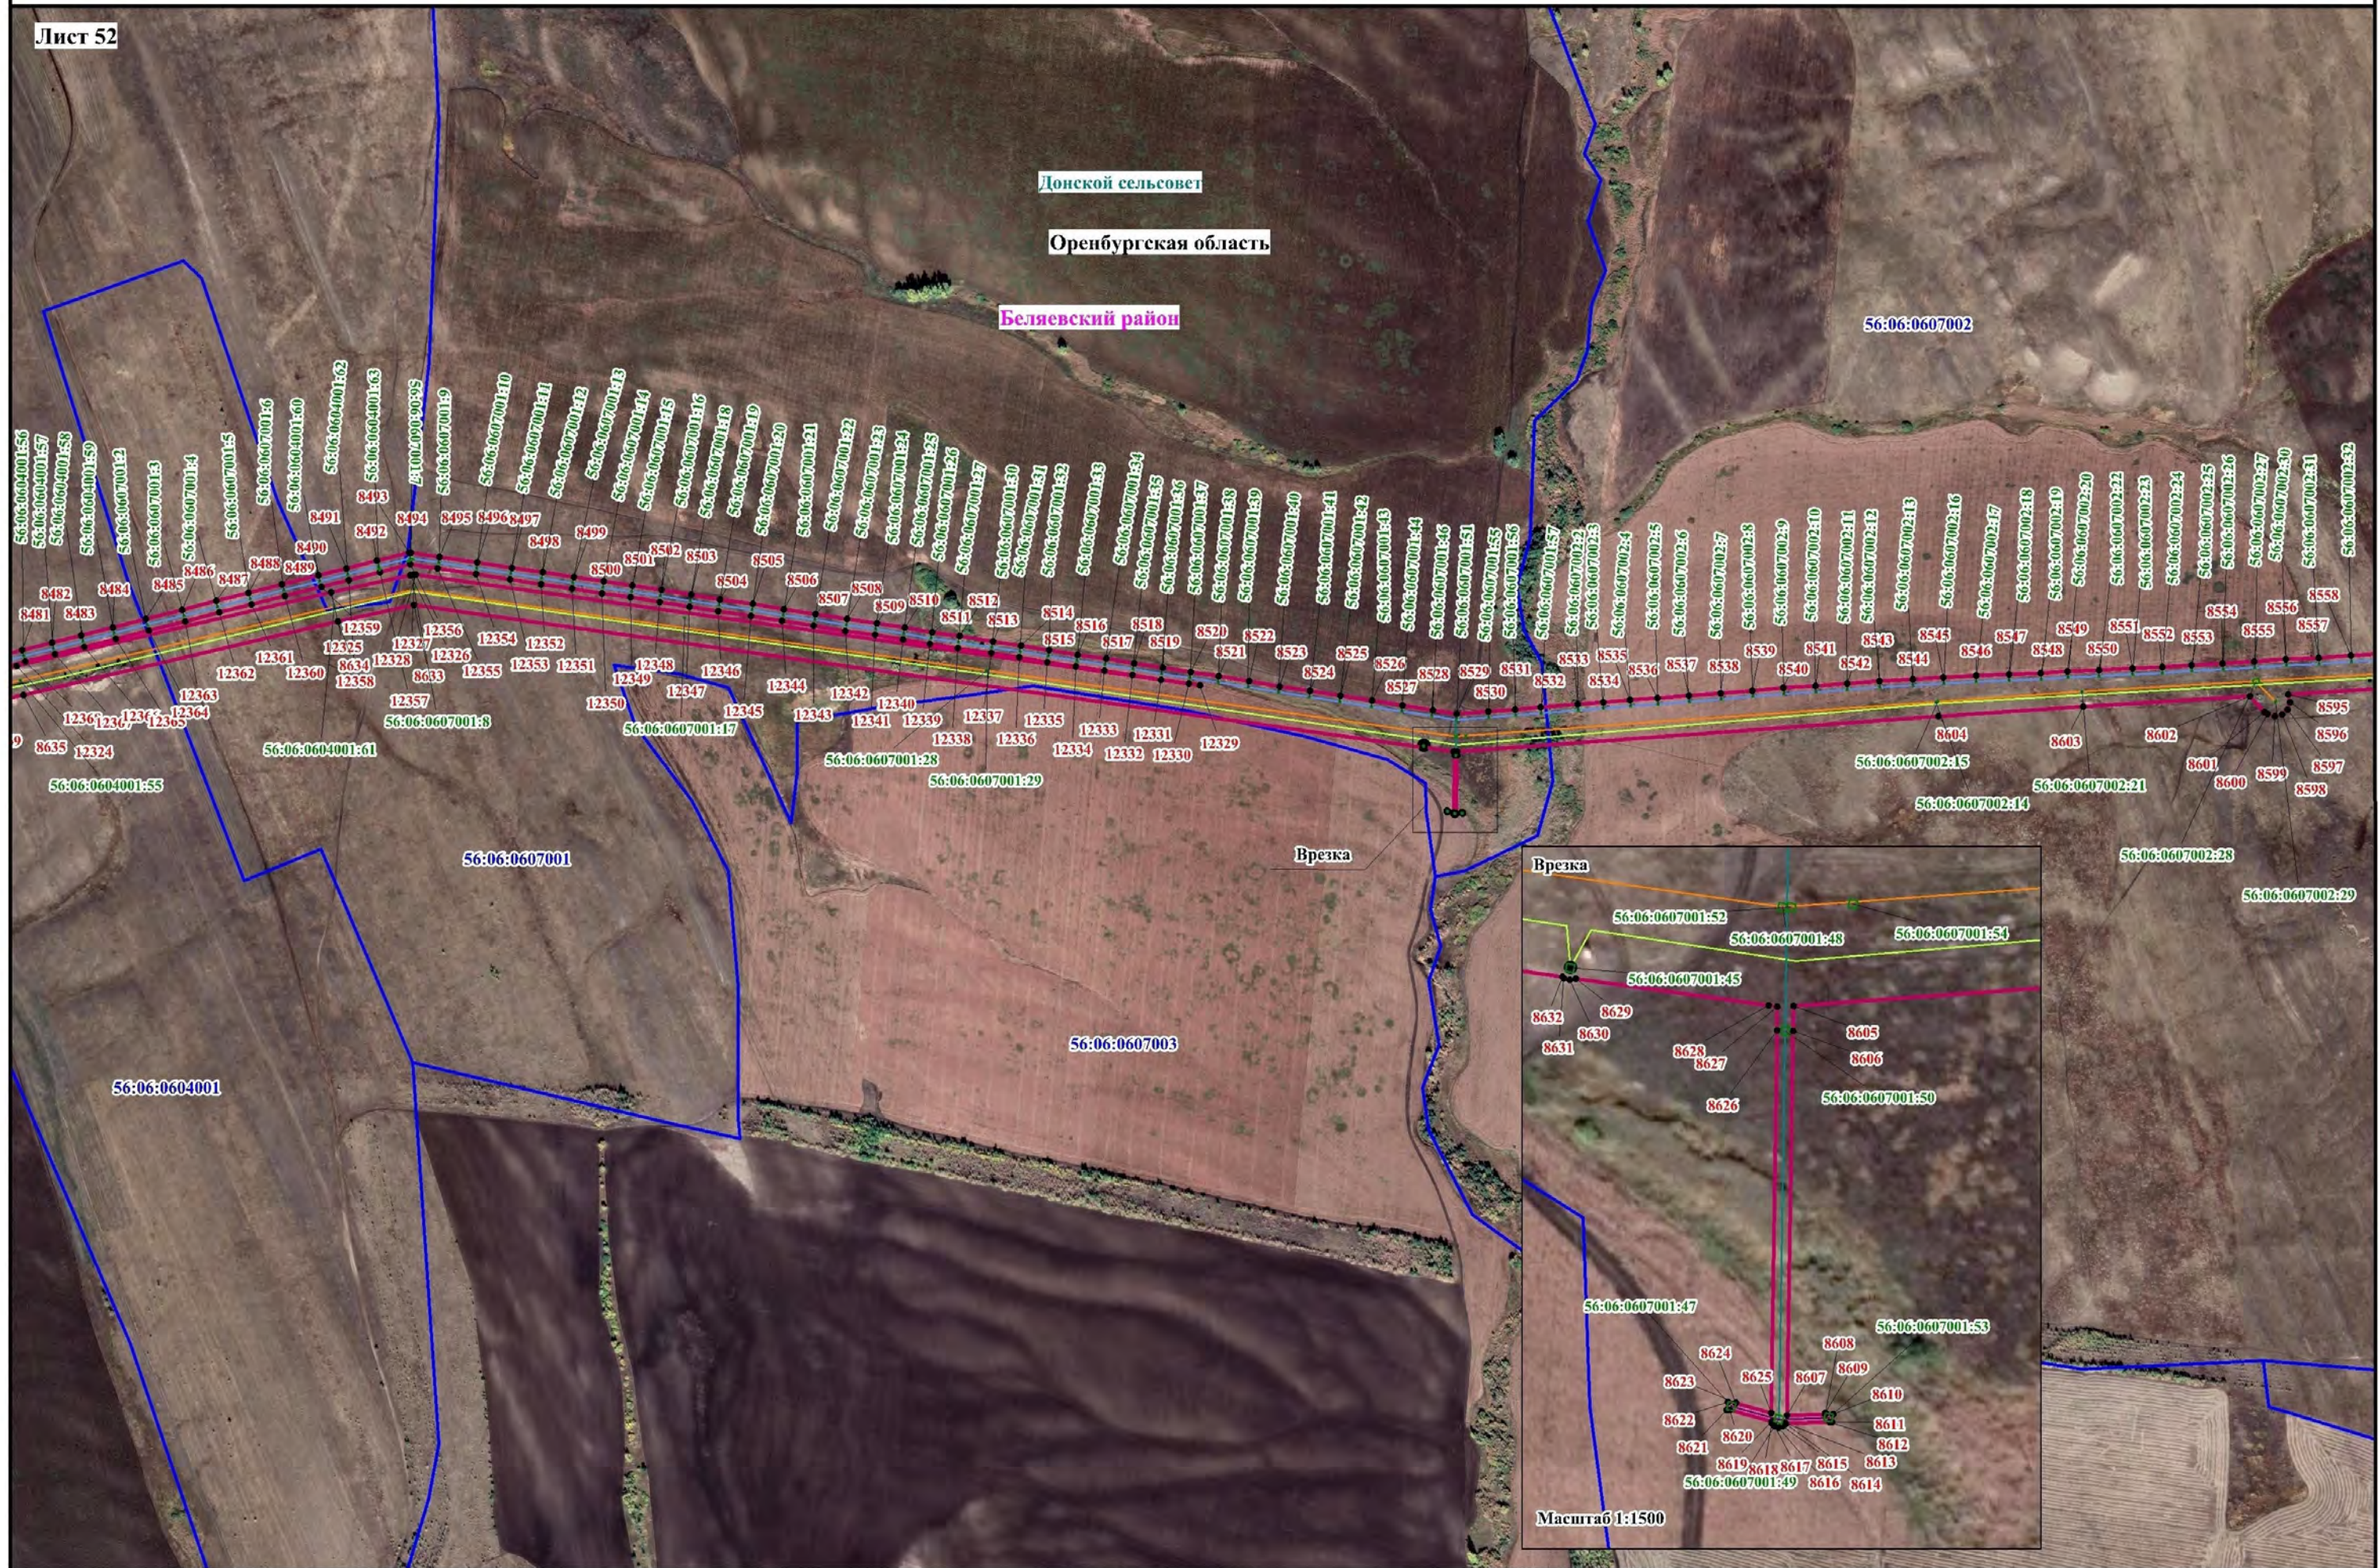

Используемые условные знаки и обозначения, представленные на обзорной схеме

Масштаб 1:10000

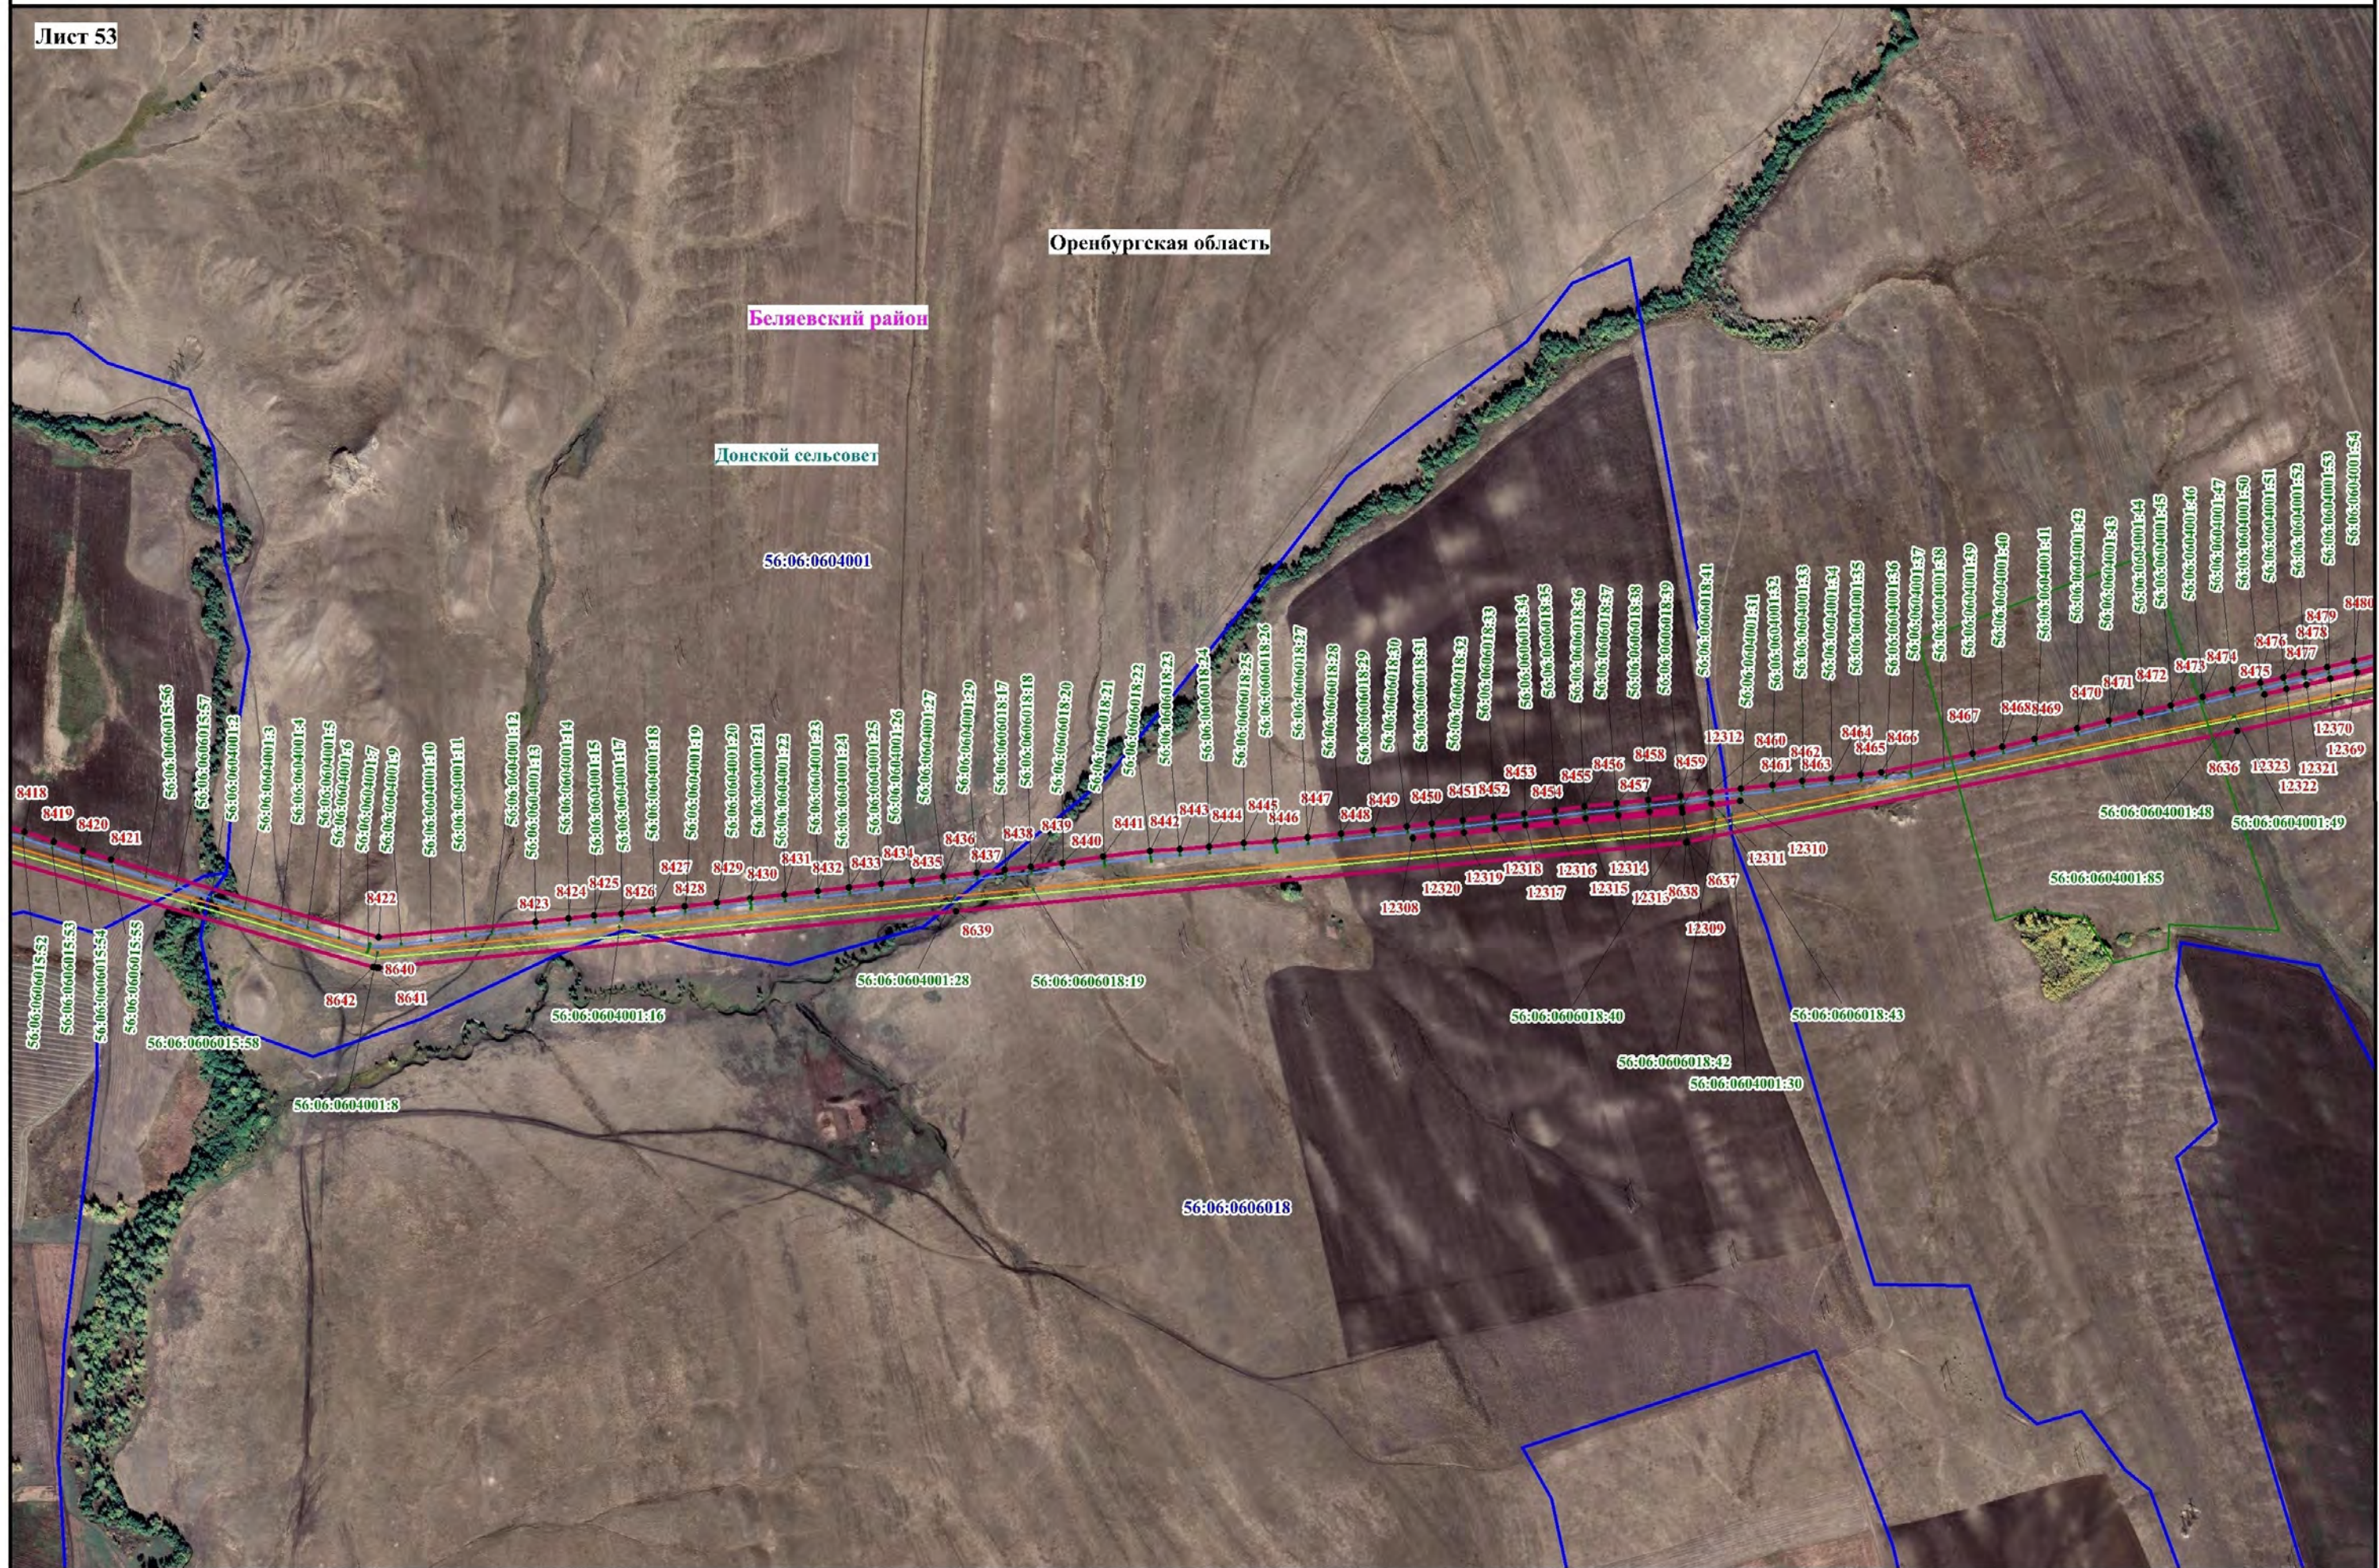


Схема расположения границ публичного сервитута

Лист 54


Оренбургская область

Врезка

Врезка

Масштаб 1:2500

Масштаб 1:10000

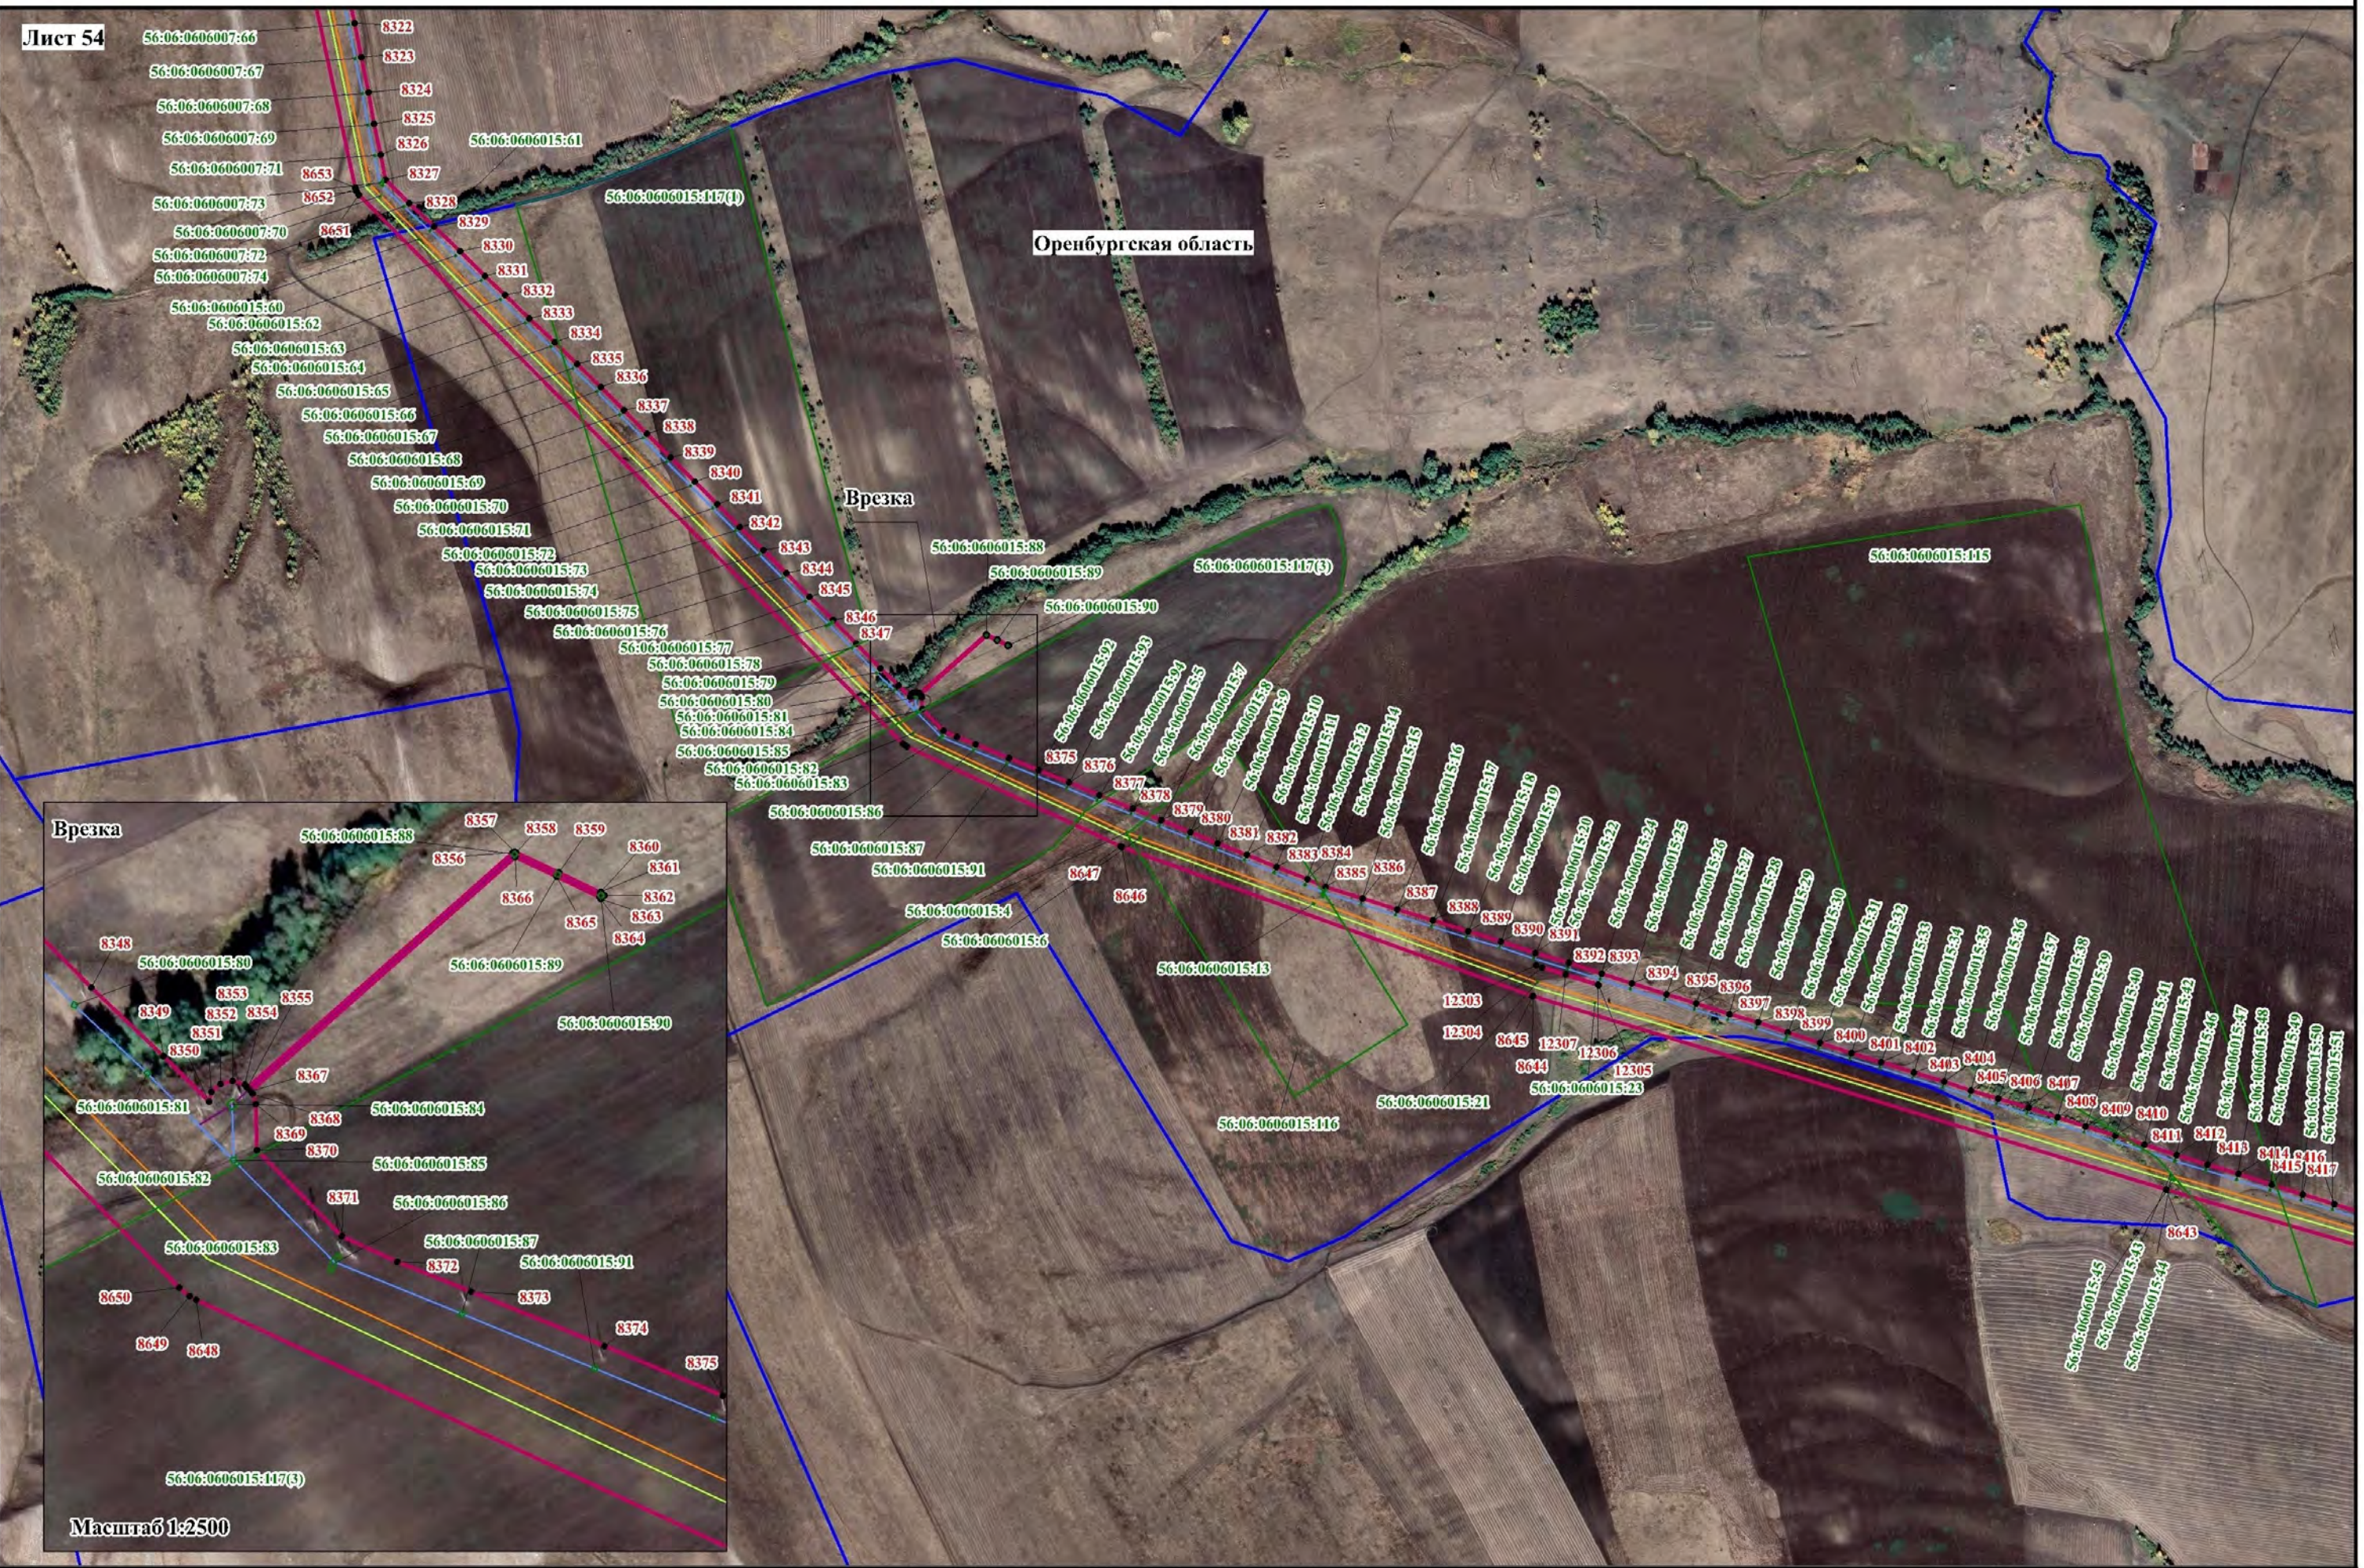

Используемые условные знаки и обозначения, представленные на обзорной схеме

Схема расположения границ публичного сервитута



Схема расположения границ публичного сервитута

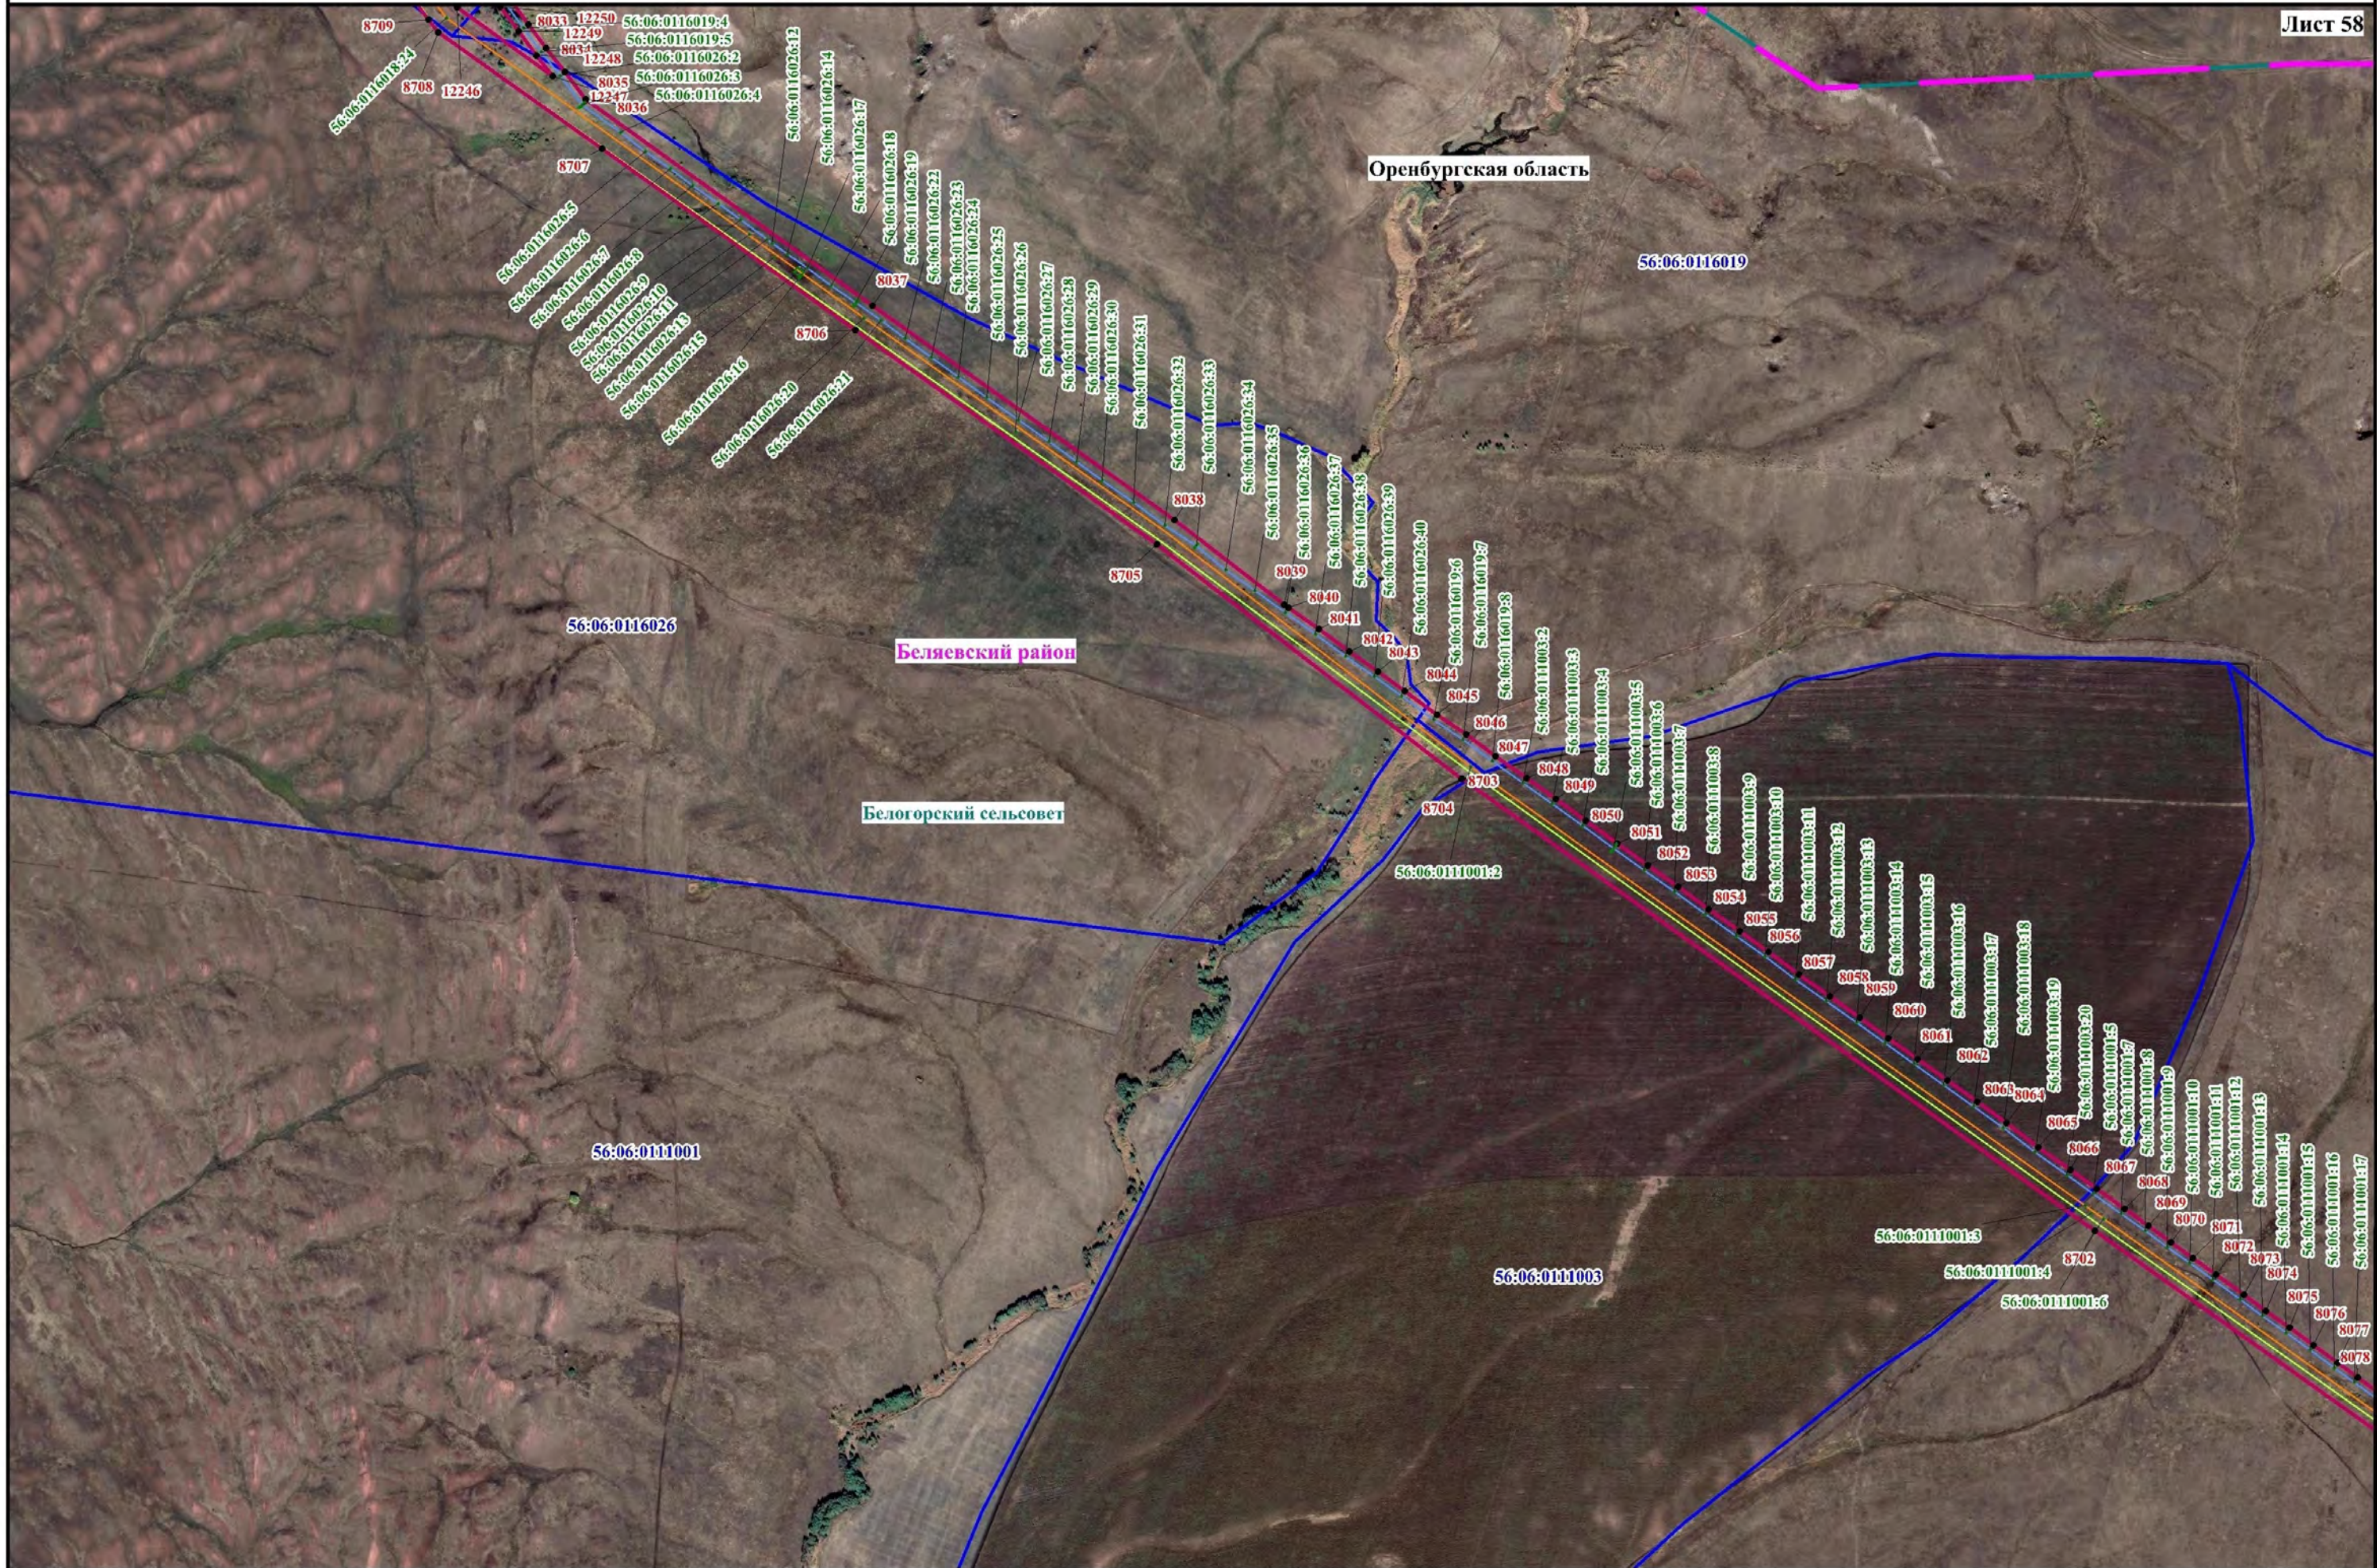




Схема расположения границ публичного сервитута


Лист 61



Используемые условные знаки и обозначения, представленные на обзорной схеме

Масштаб 1:10000

Схема расположения границ публичного сервитута

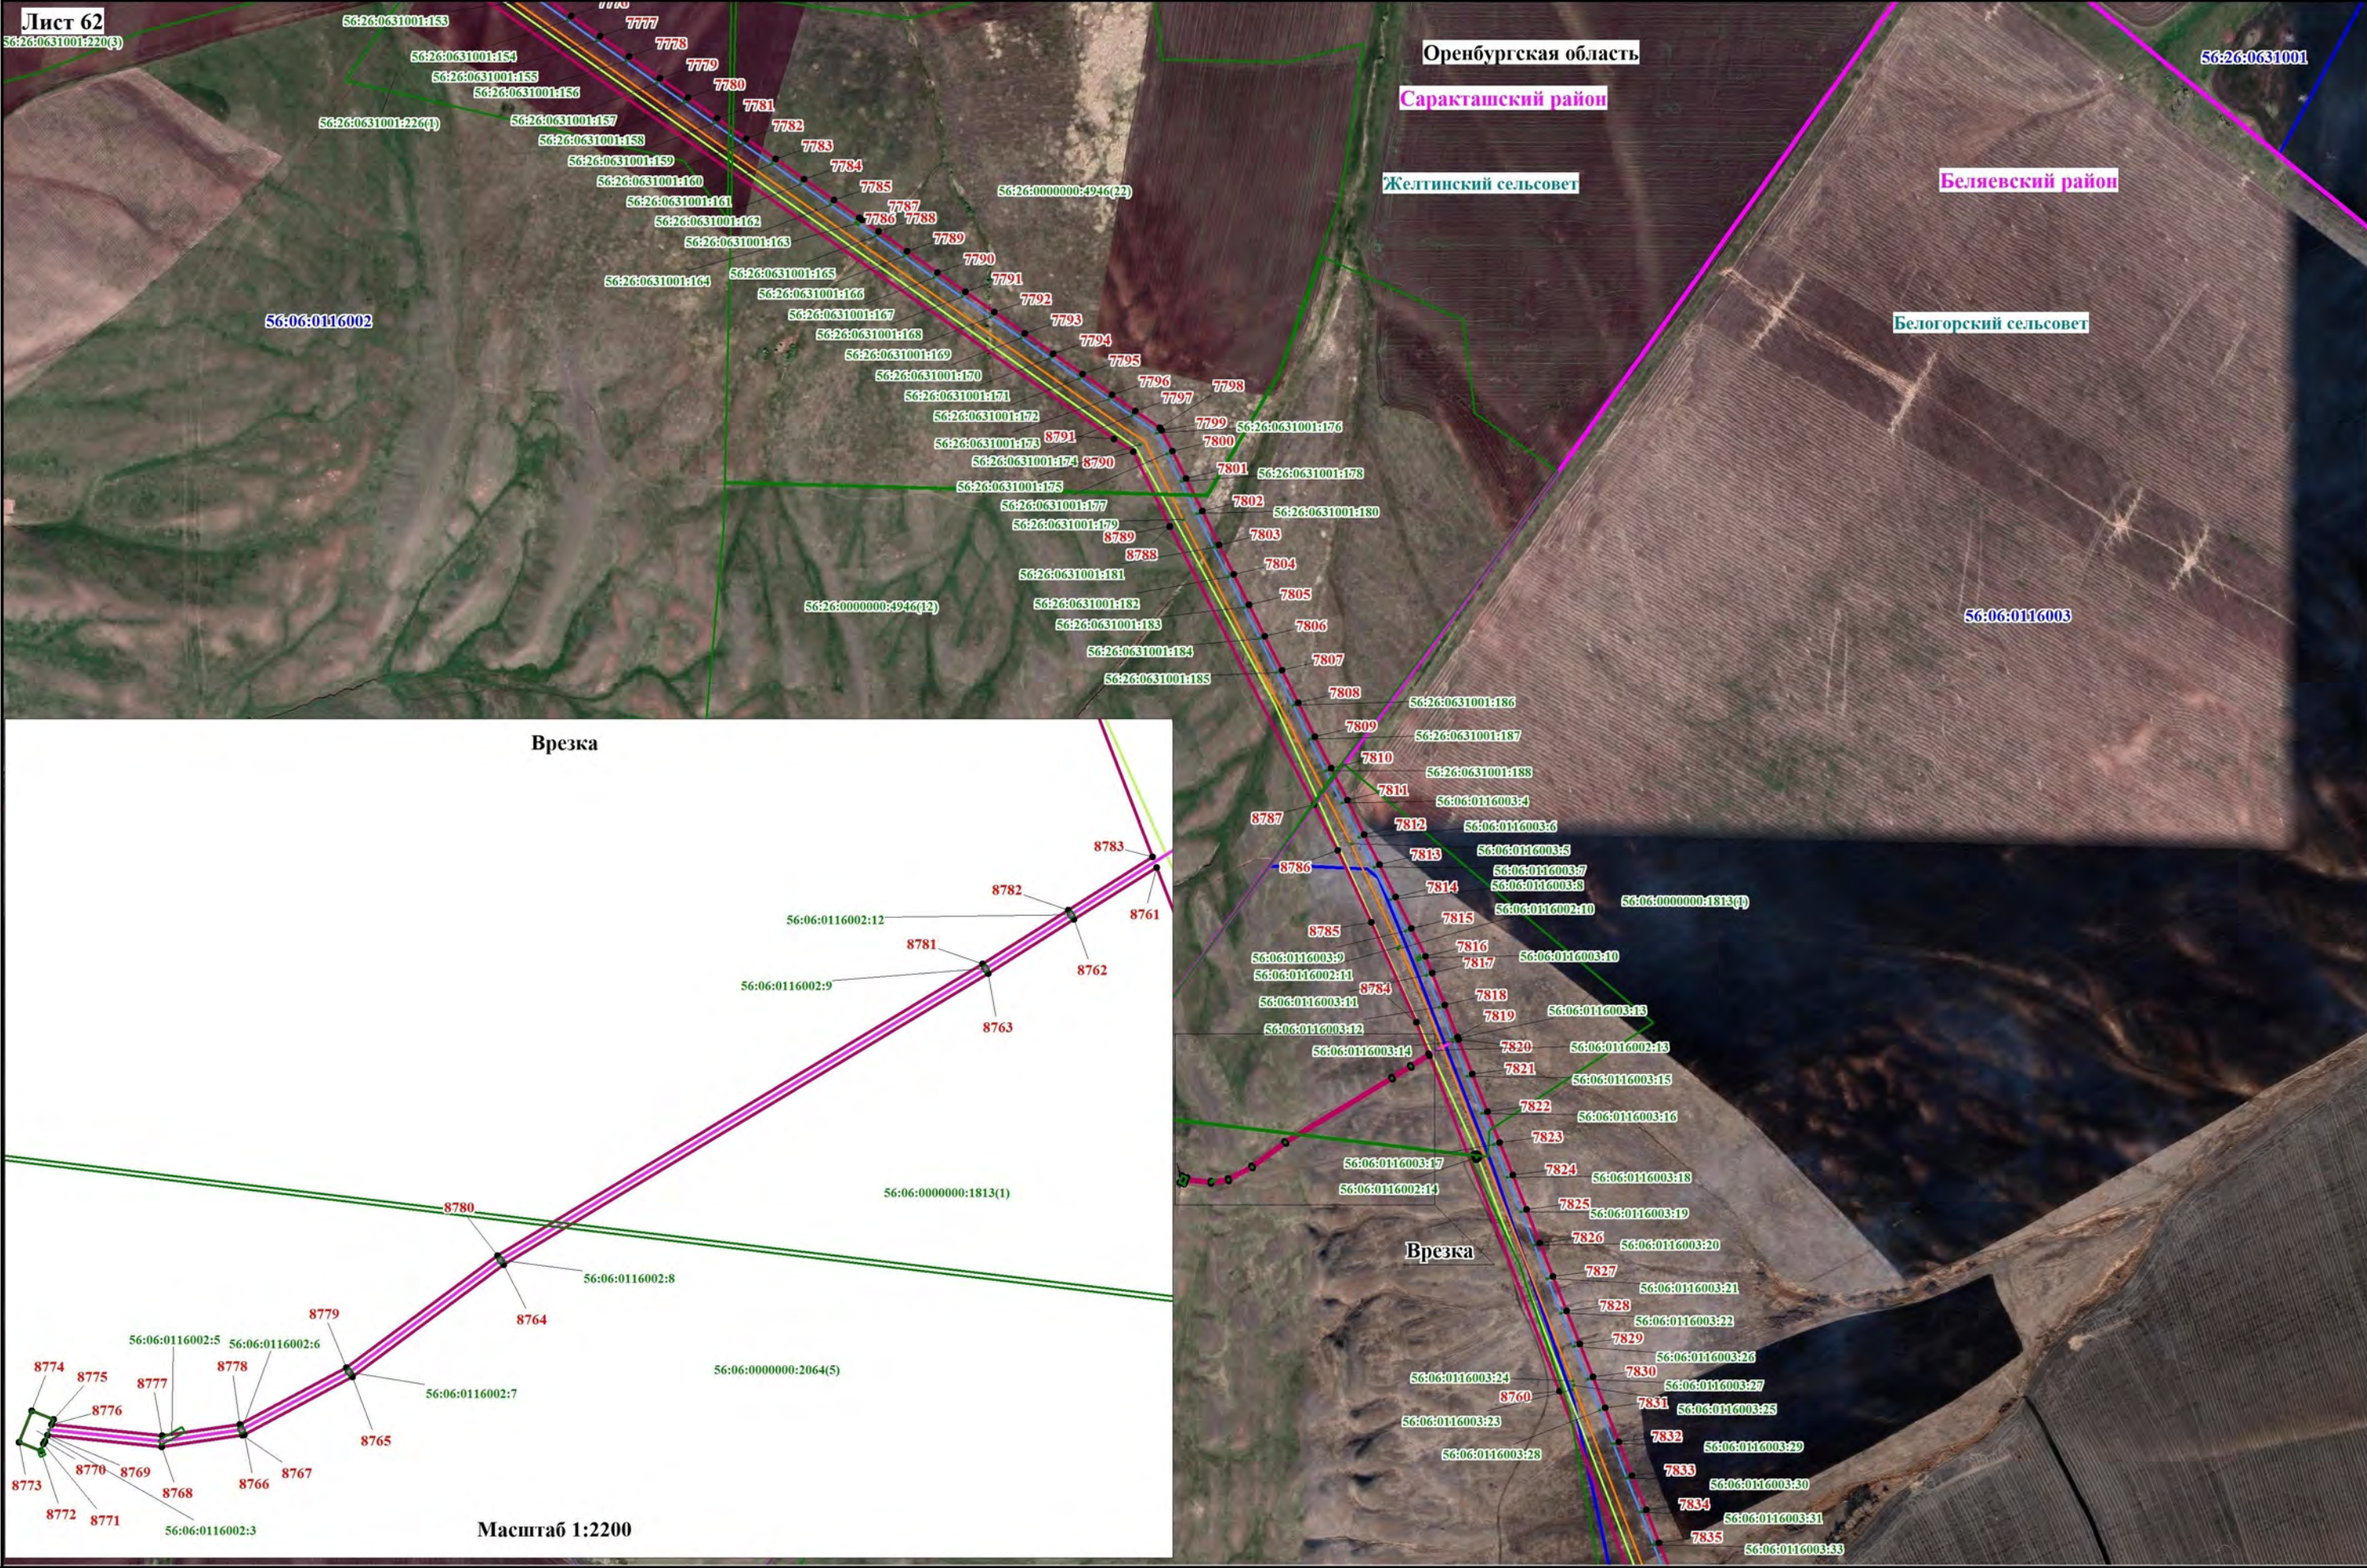


Используемые условные знаки и обозначения, представленные на обзорной схеме

Масштаб 1:10000

Масштаб 1:2200

Схема расположения границ публичного сервитута

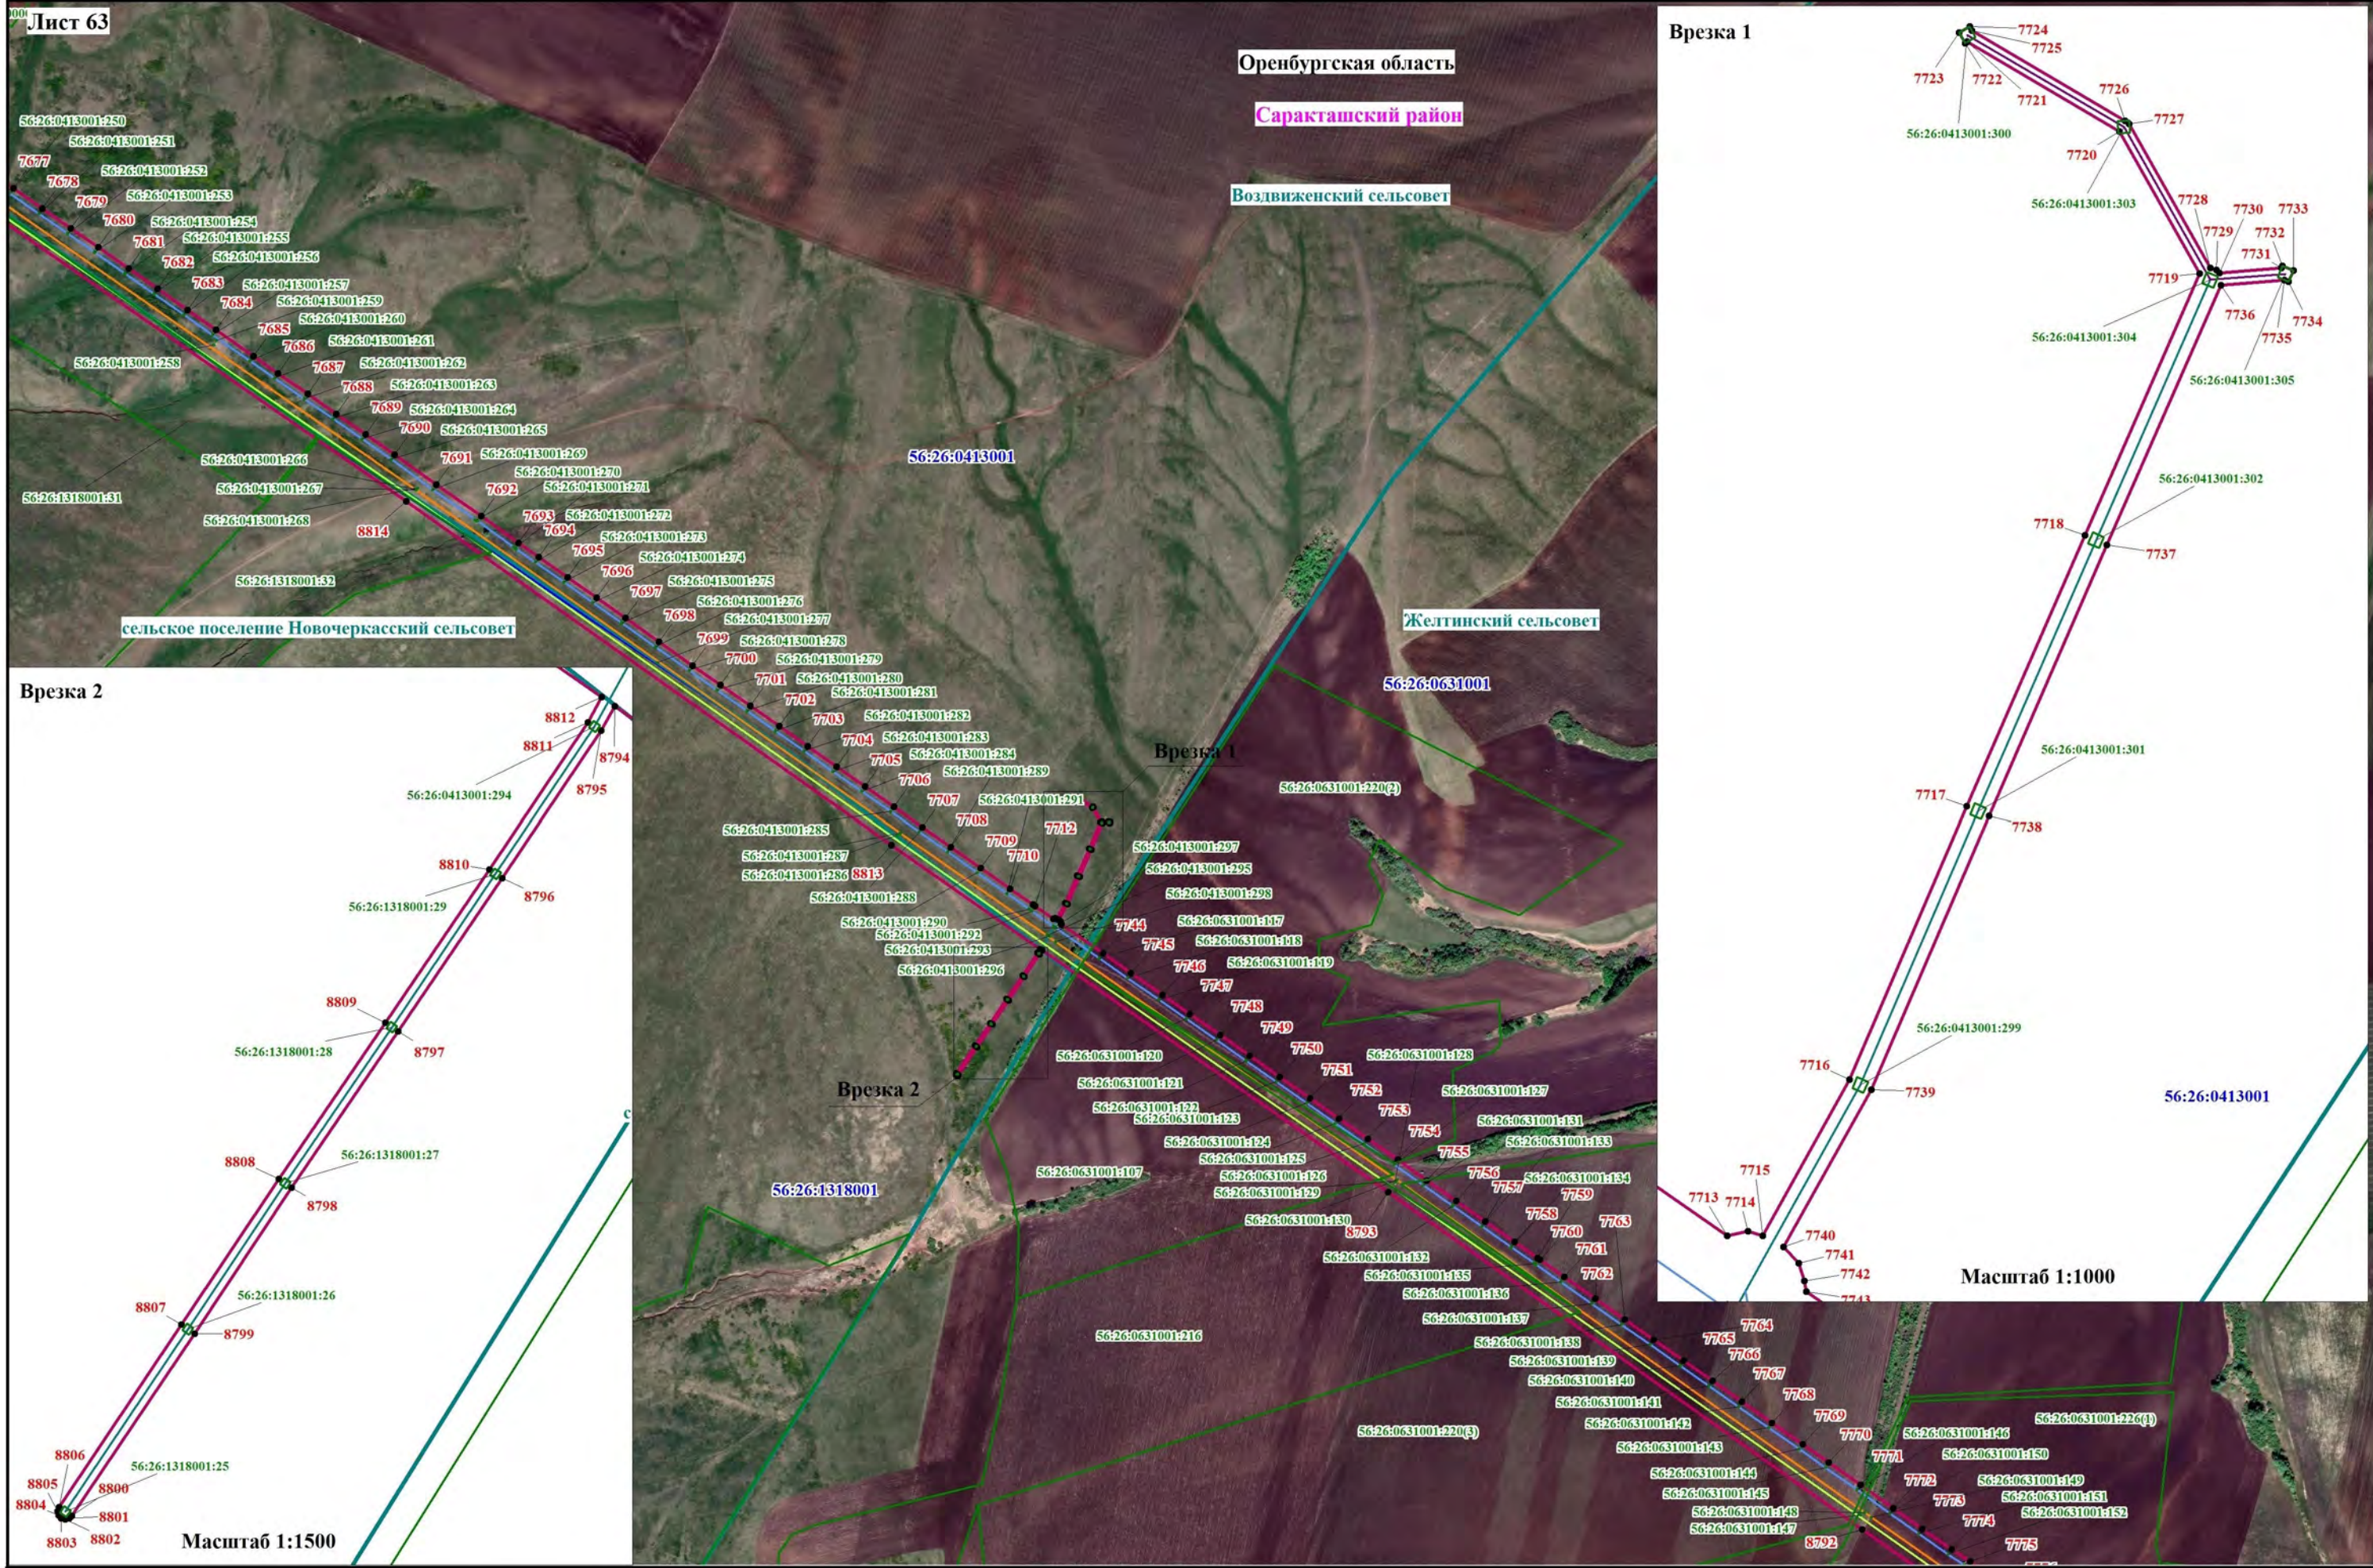

Используемые условные знаки и обозначения, представленные на обзорной схеме

Масштаб 1:10000

Масштаб 1:1500

Масштаб 1:1000

Схема расположения границ публичного сервитута


Лист 64

Оренбургская область

Саракташский район

Воздвиженский сельсовет

сельское поселение Новочеркасский сельсовет

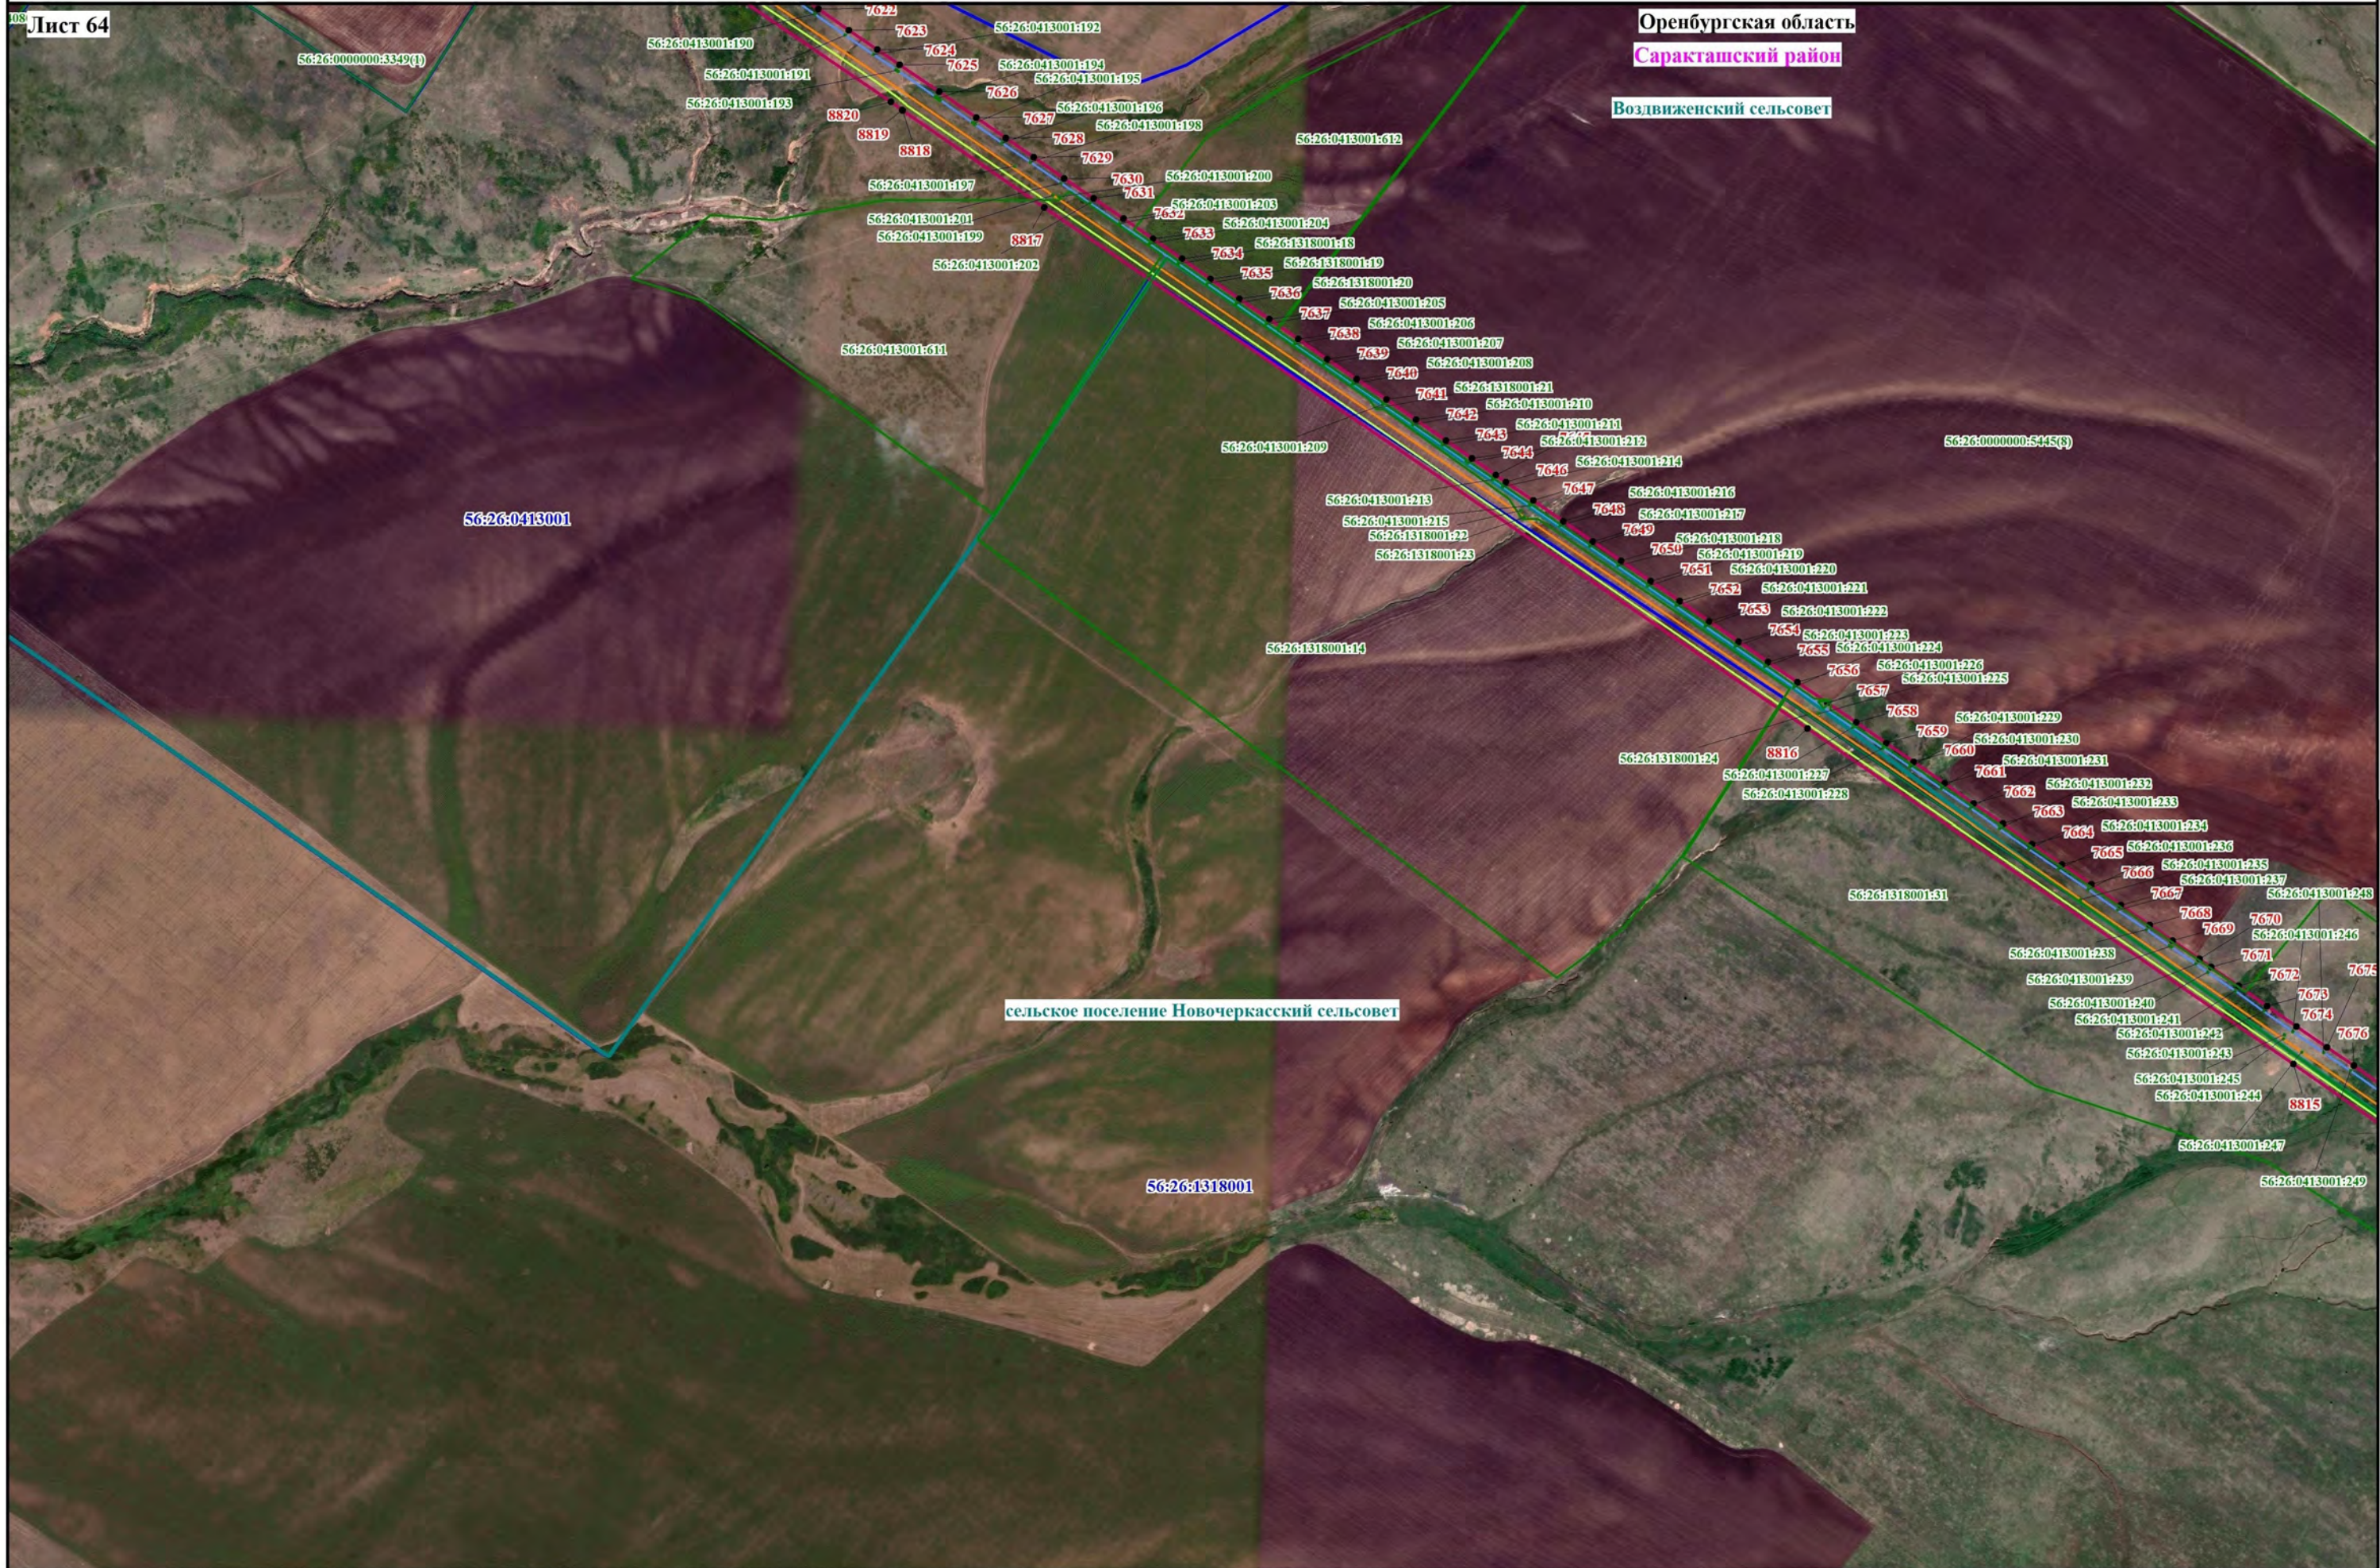

Используемые условные знаки и обозначения, представленные на обзорной схеме

Масштаб 1:10000

Схема расположения границ публичного сервитута

Лист 65



Используемые условные знаки и обозначения, представленные на обзорной схеме

Масштаб 1:10000

Схема расположения границ публичного сервитута

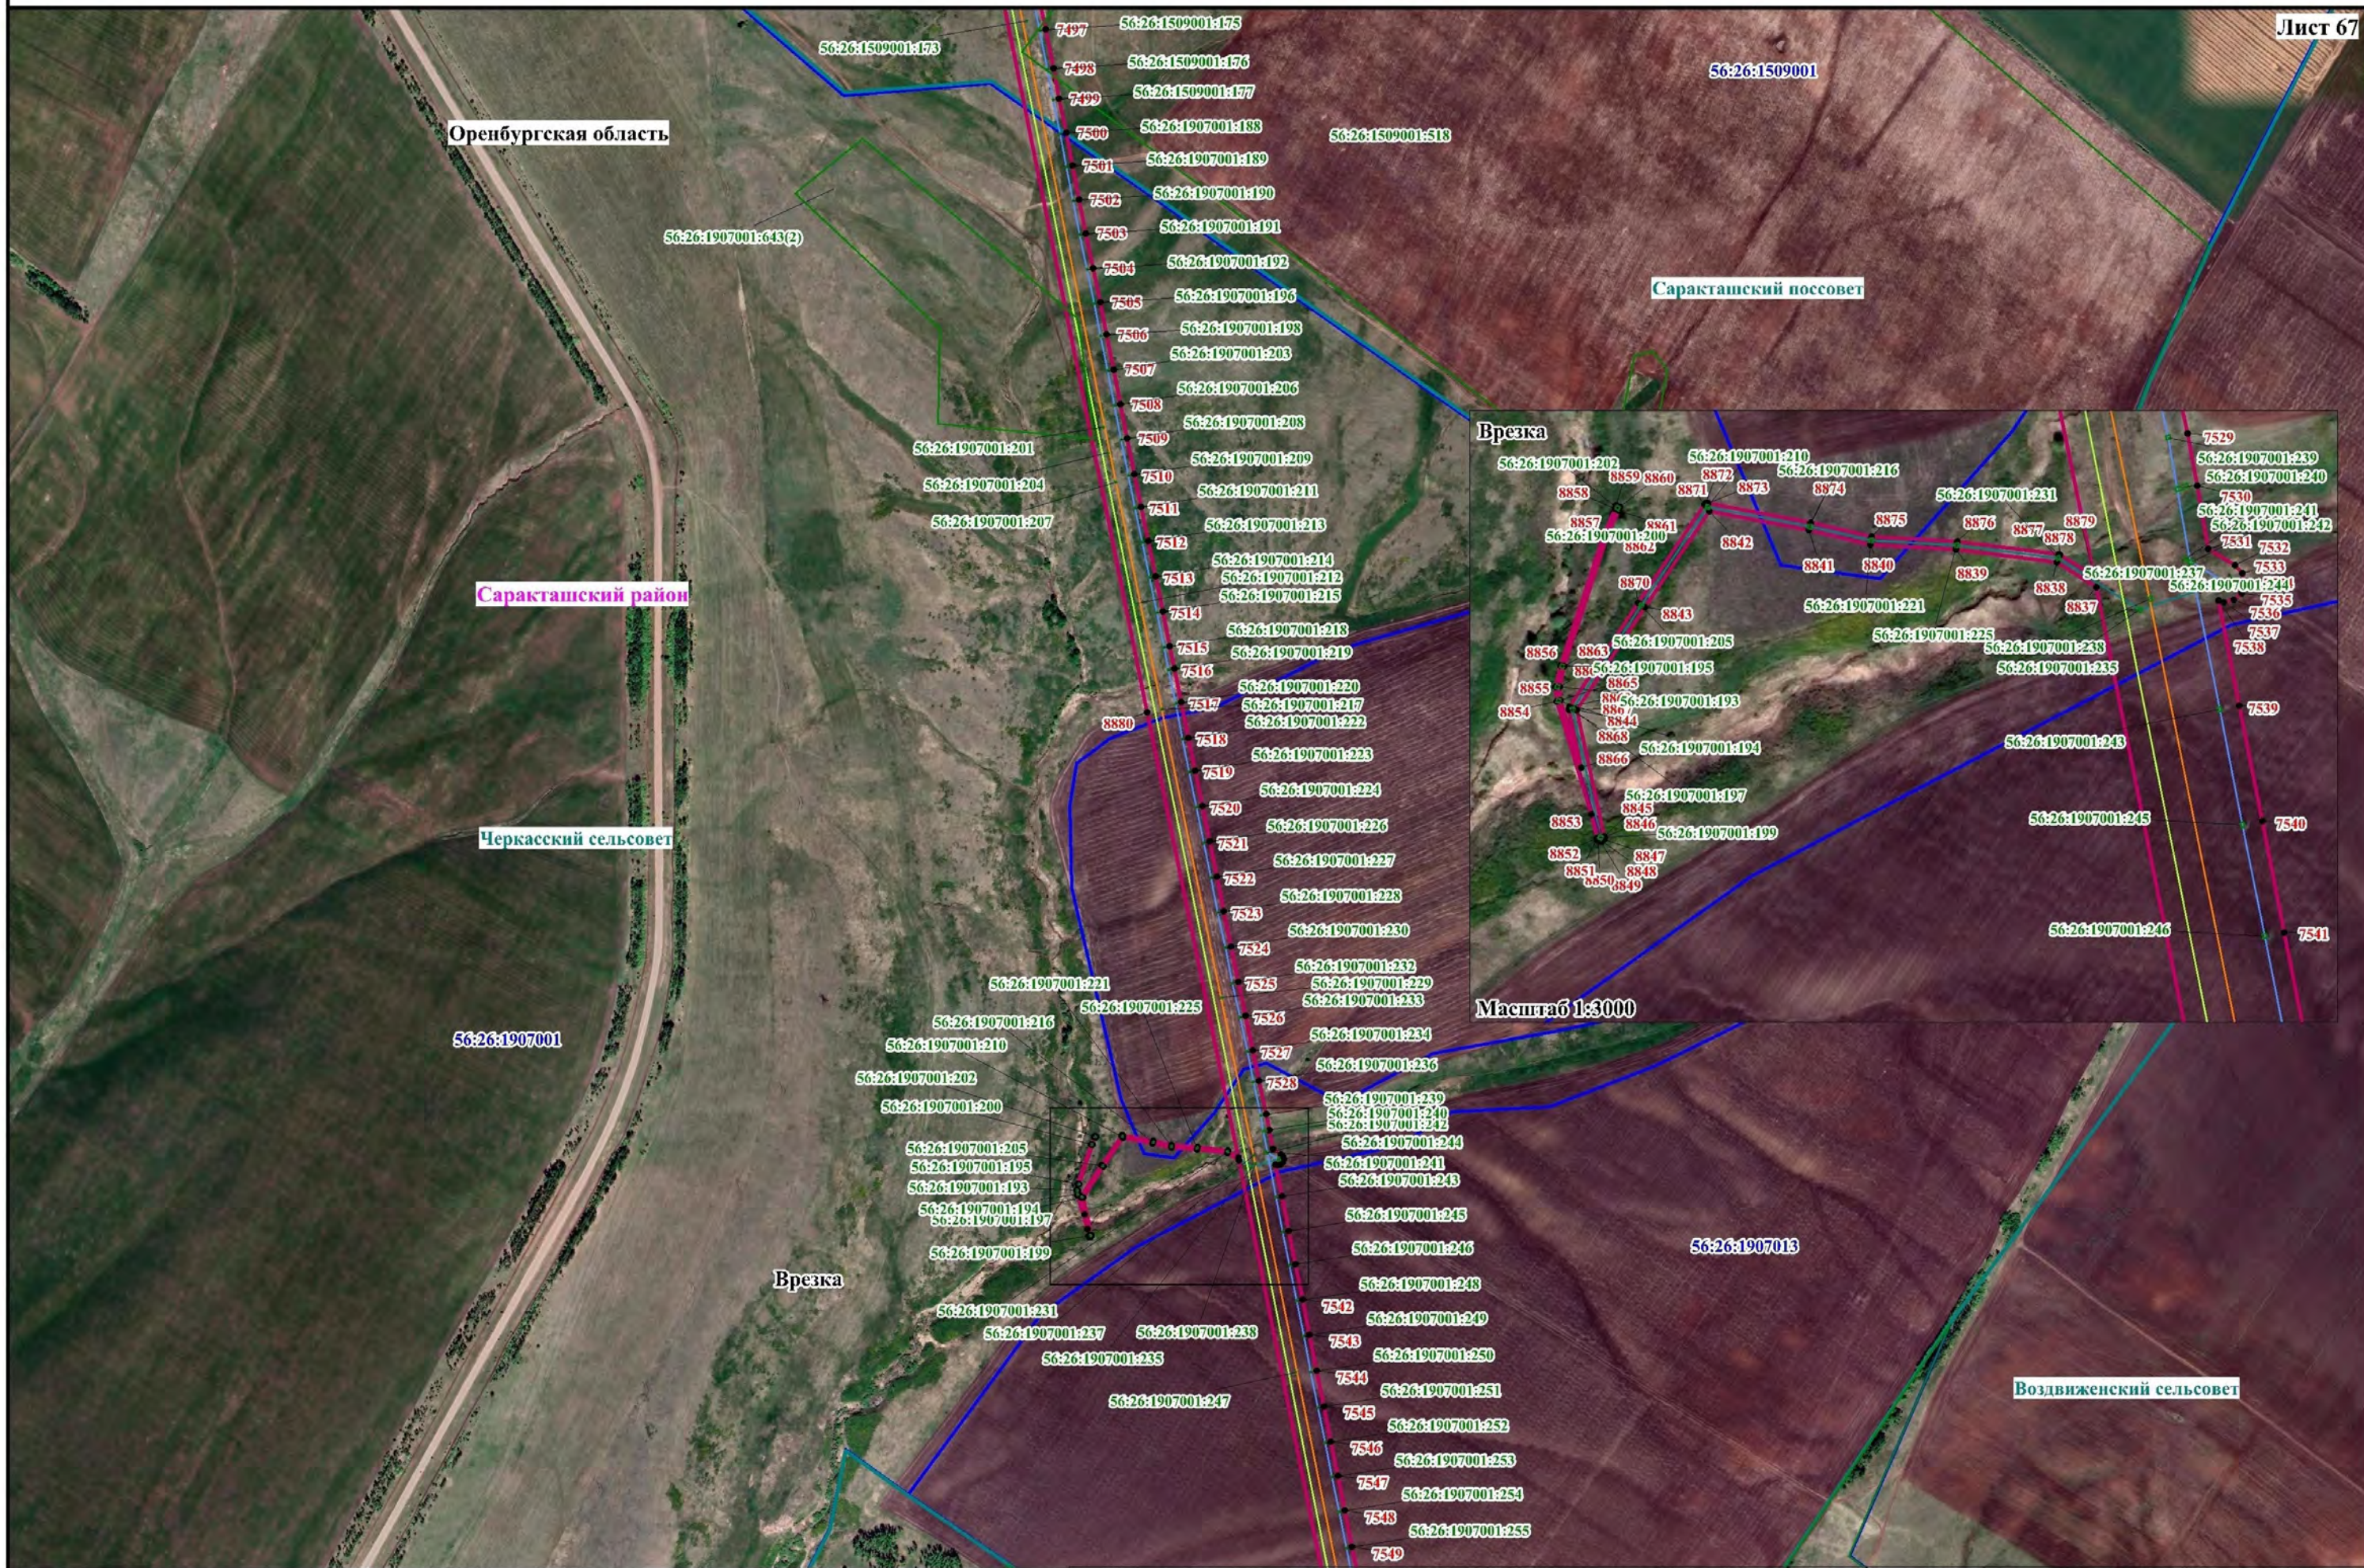



Схема расположения границ публичного сервитута




Схема расположения границ публичного сервитута

Лист 68а

Врезка 1 (масштаб 1 : 3000)

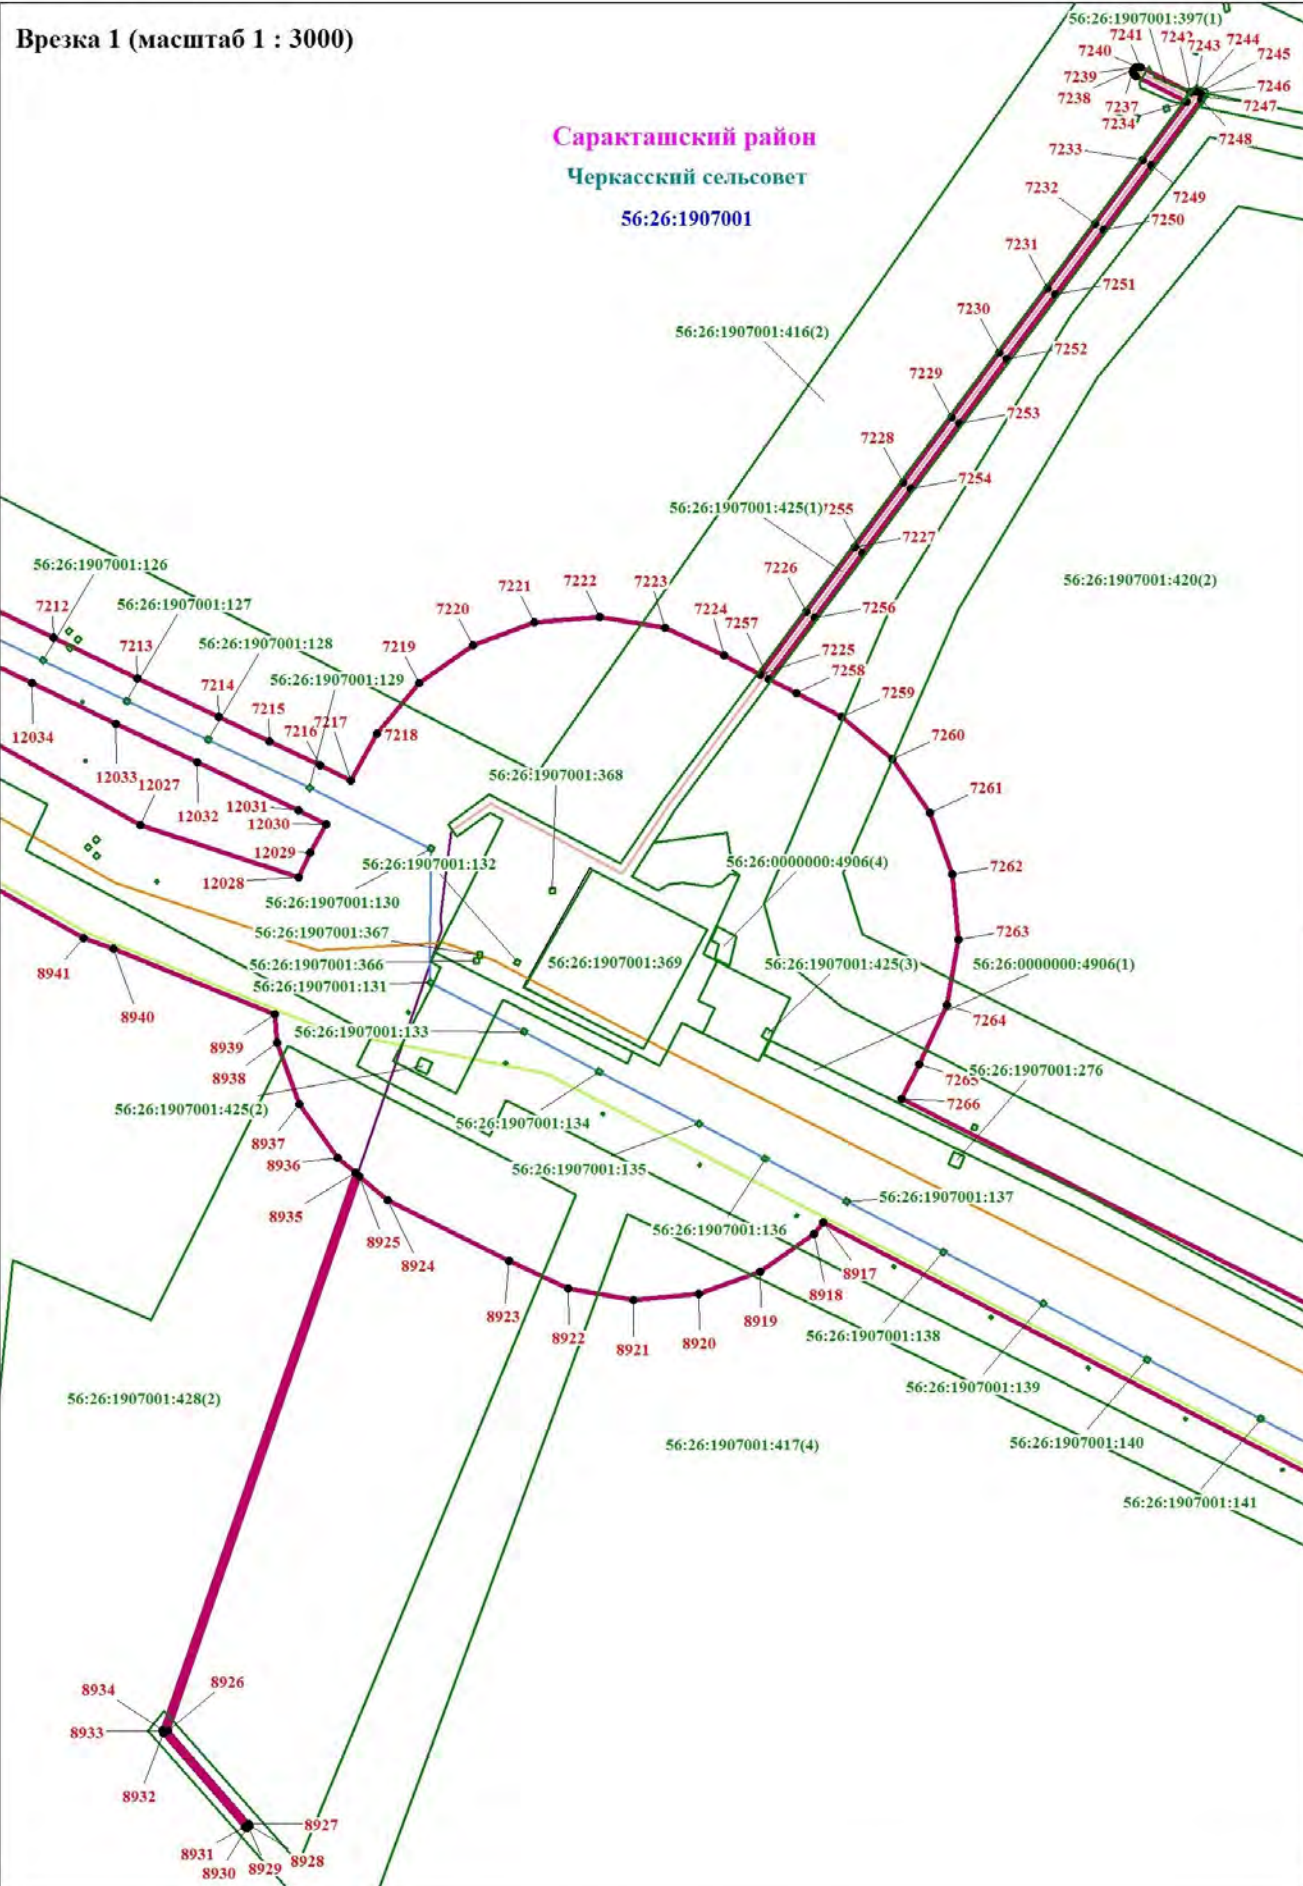

Врезка 2 (масштаб 1 : 2500)

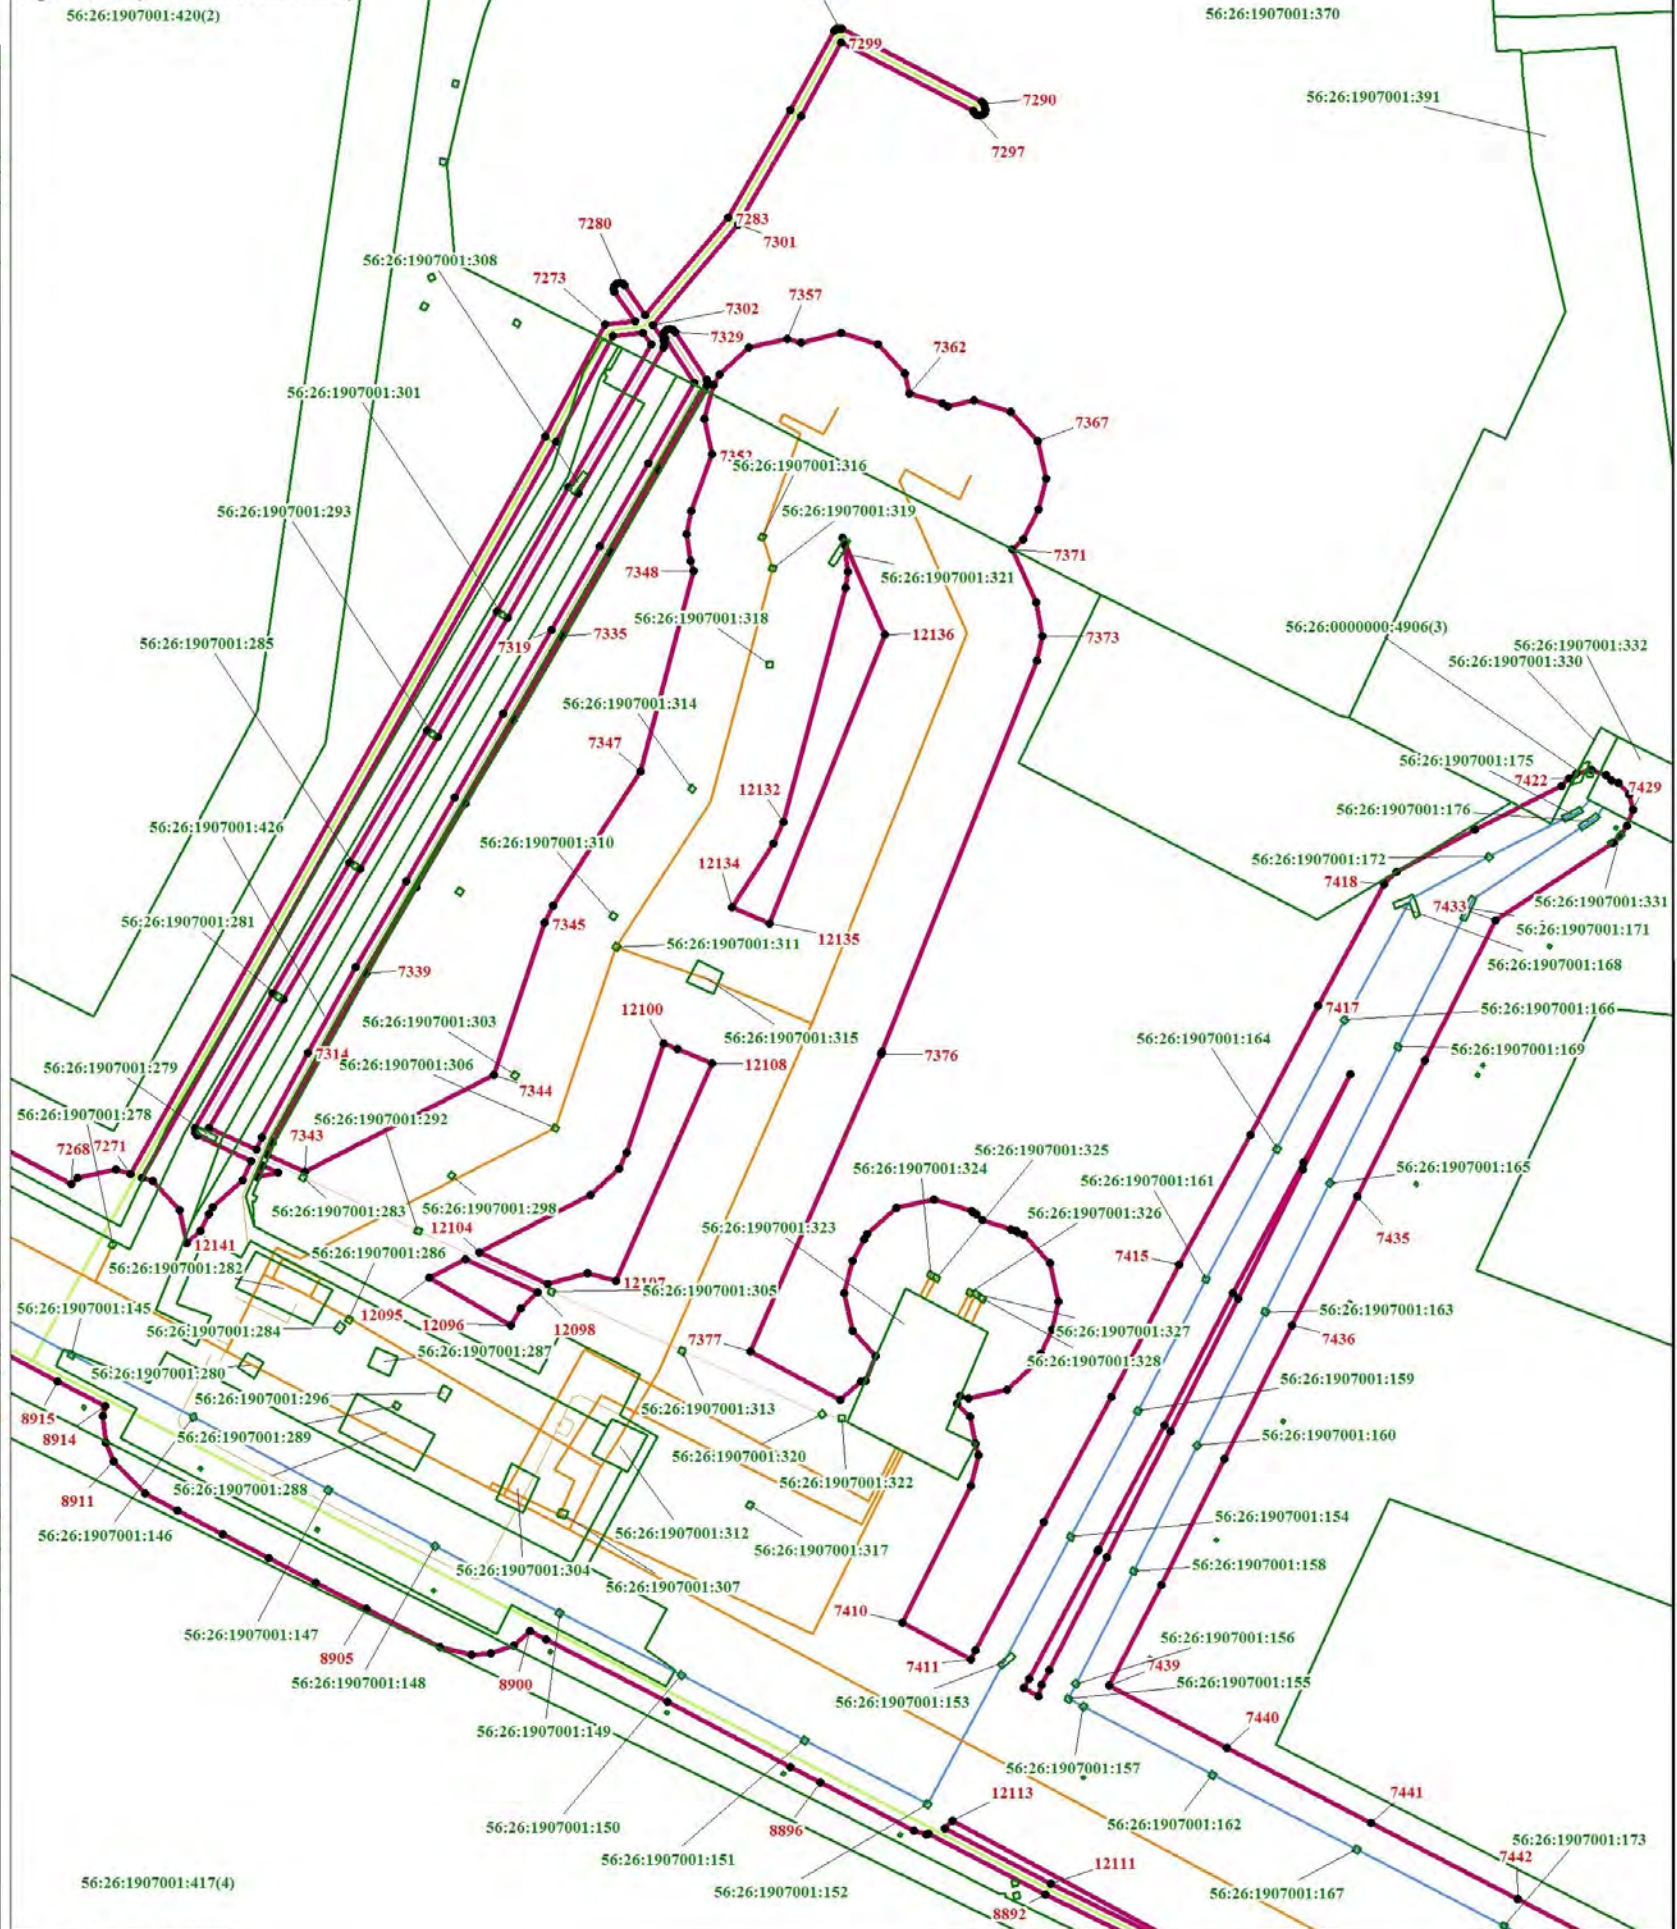


Масштаб 1:10000

Используемые условные знаки и обозначения, представленные на обзорной схеме

Схема расположения границ публичного сервитута

Лист 69

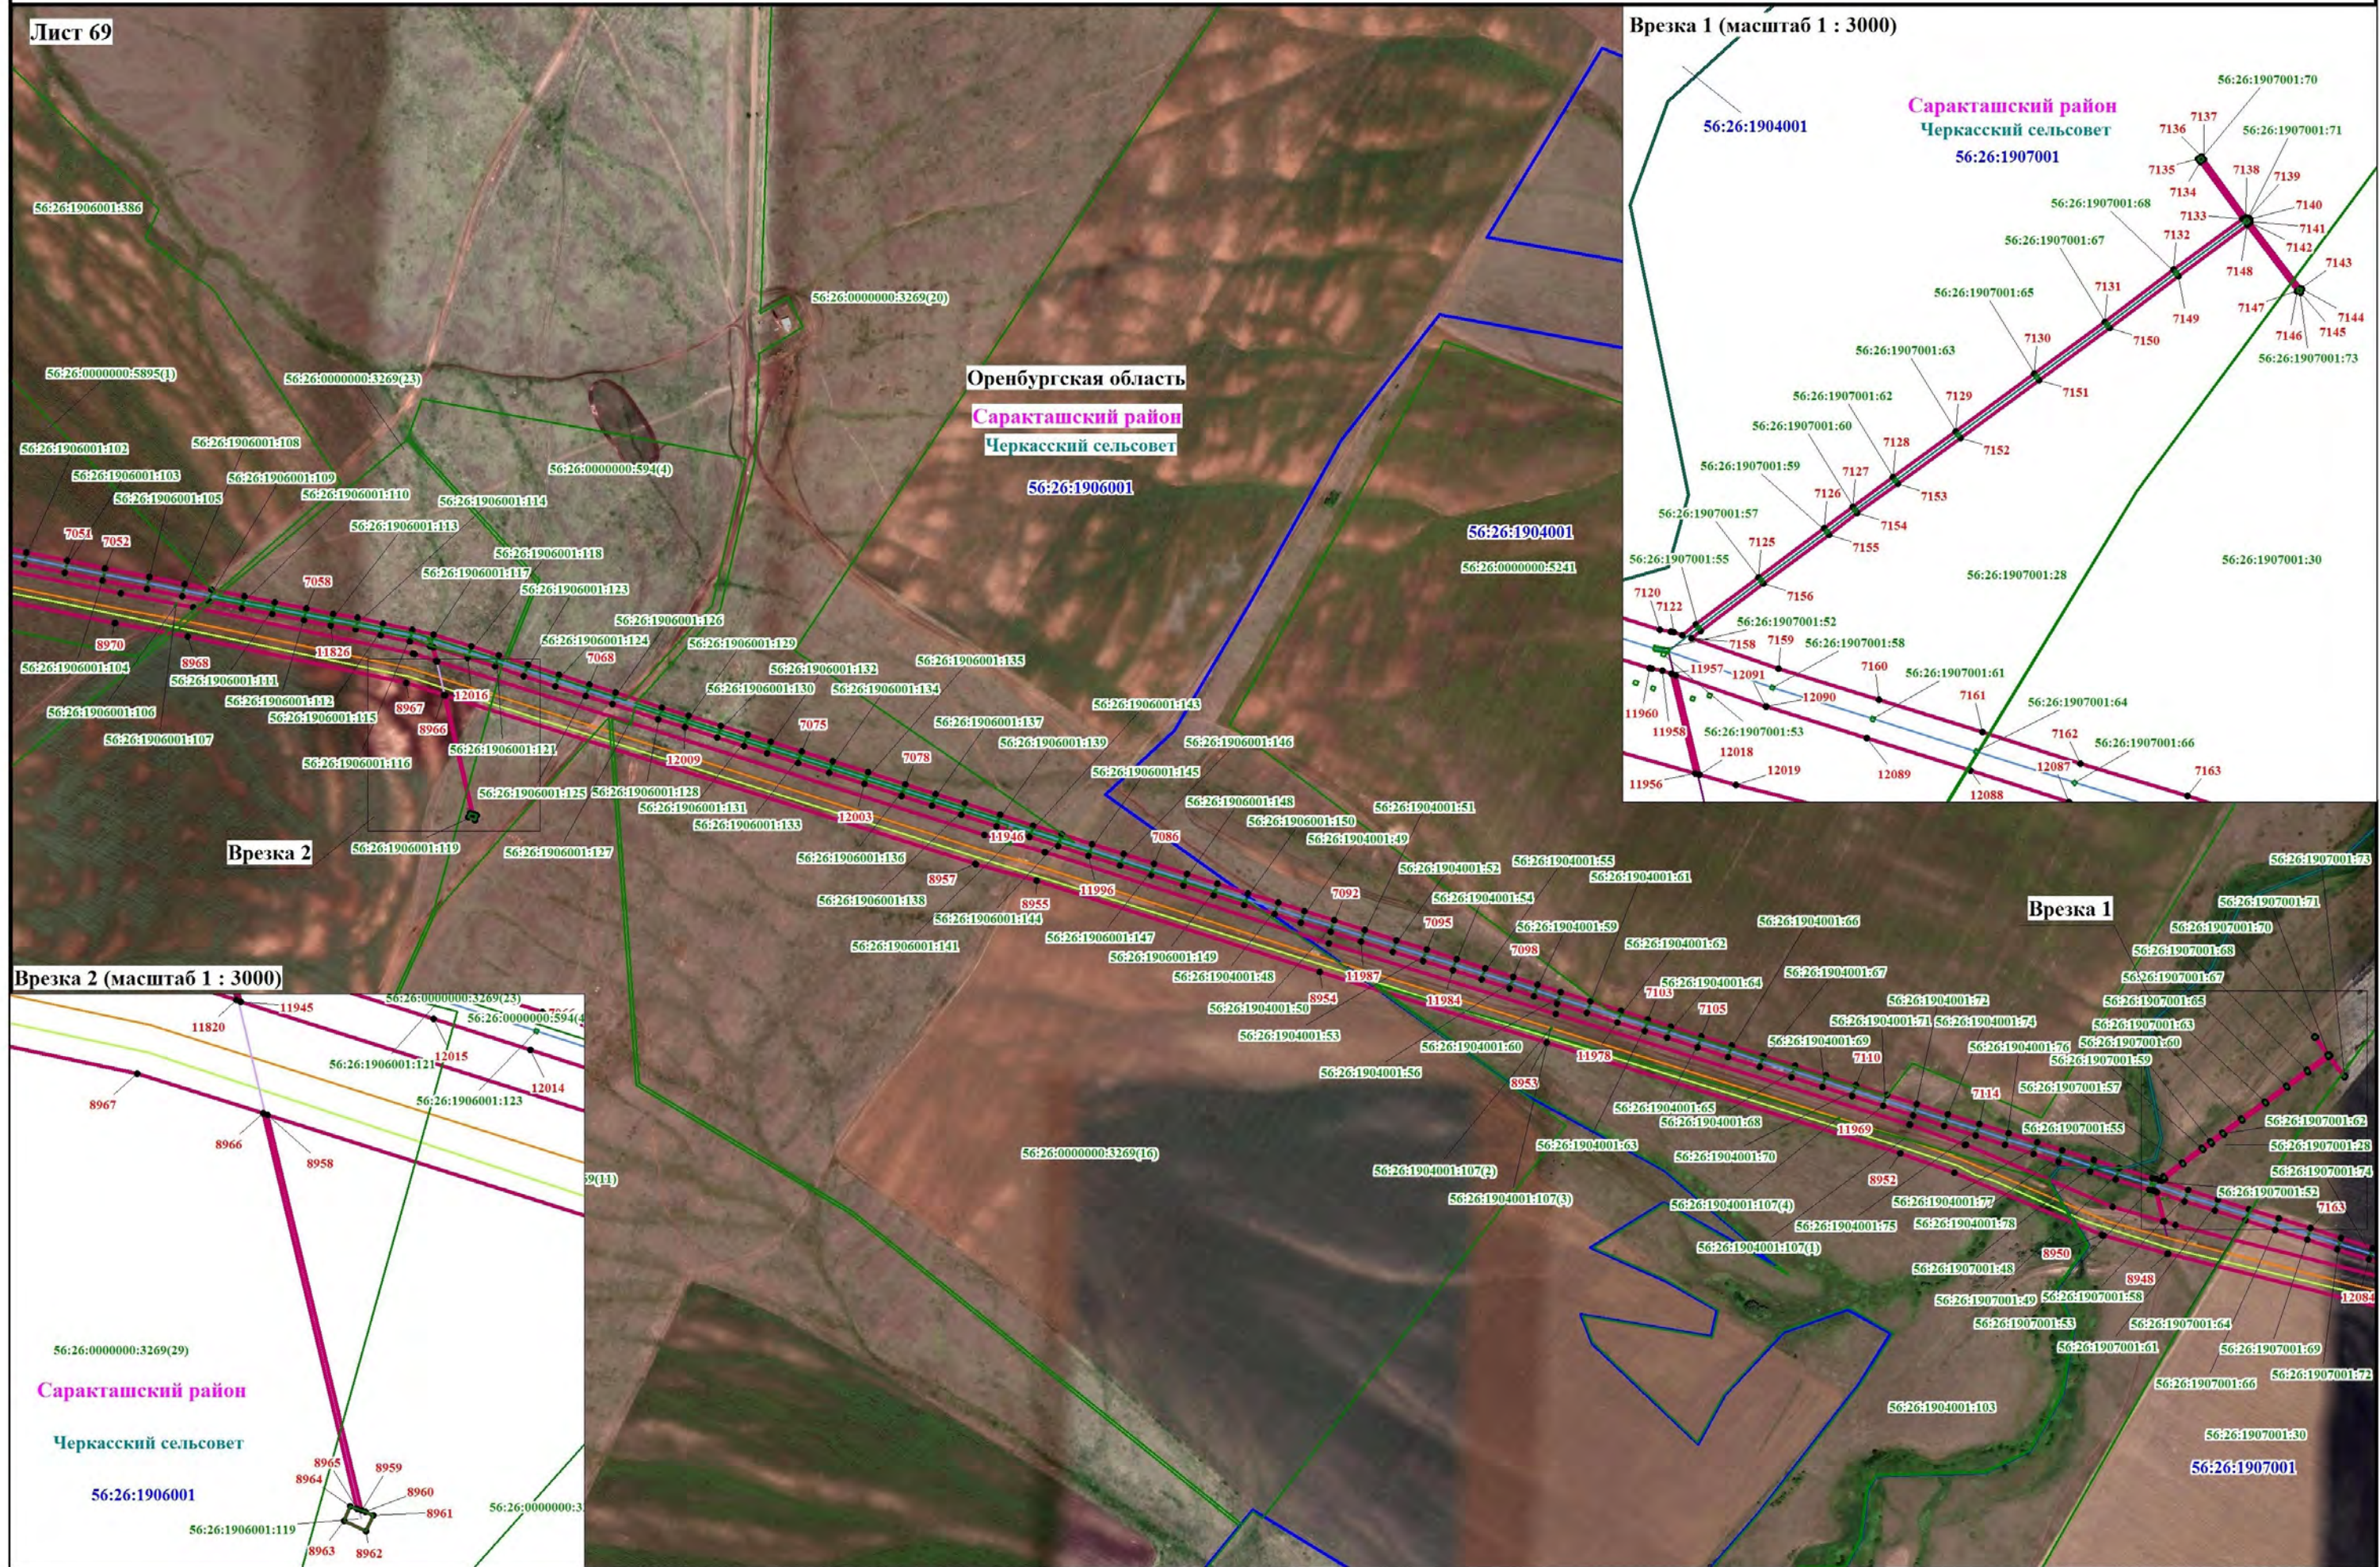

Используемые условные знаки и обозначения, представленные на обзорной схеме

Масштаб 1:10000

Схема расположения границ публичного сервитута

Лист 70




Используемые условные знаки и обозначения, представленные на обзорной схеме

Масштаб 1:10000

Схема расположения границ публичного сервитута


Лист 72

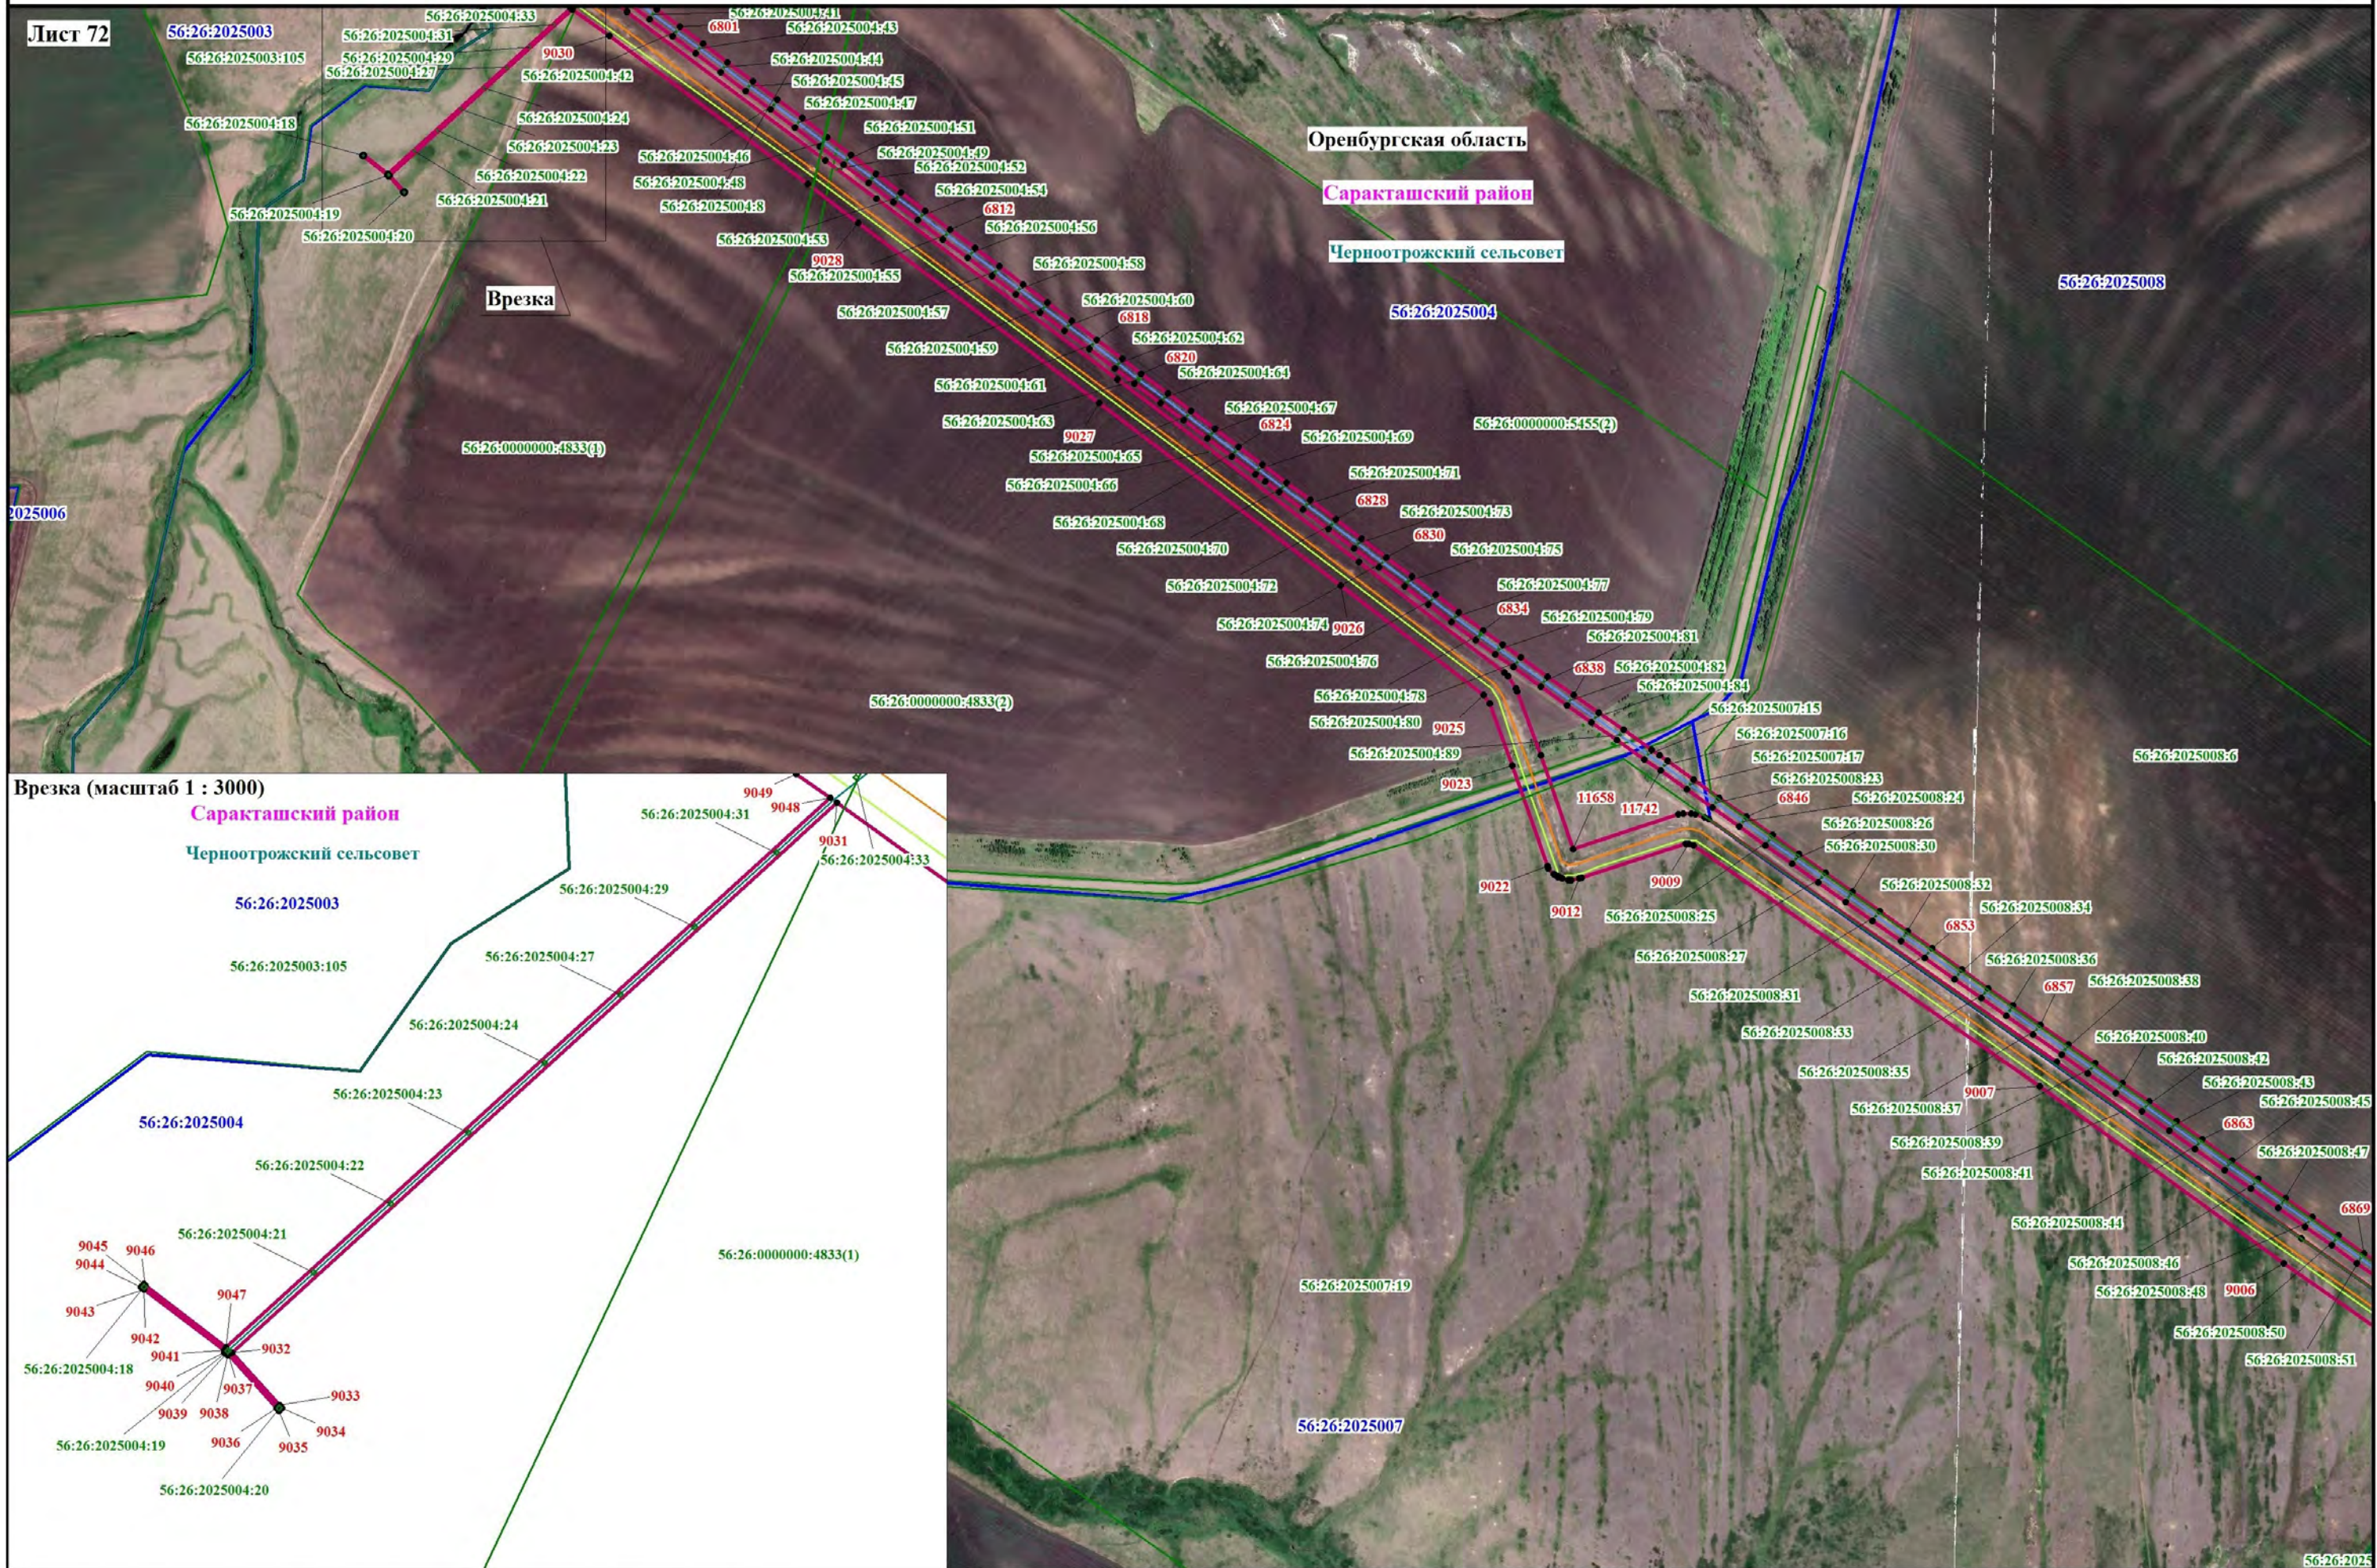

Врезка (масштаб 1 : 3000)

Саракташский район

Черноотрожский сельсовет

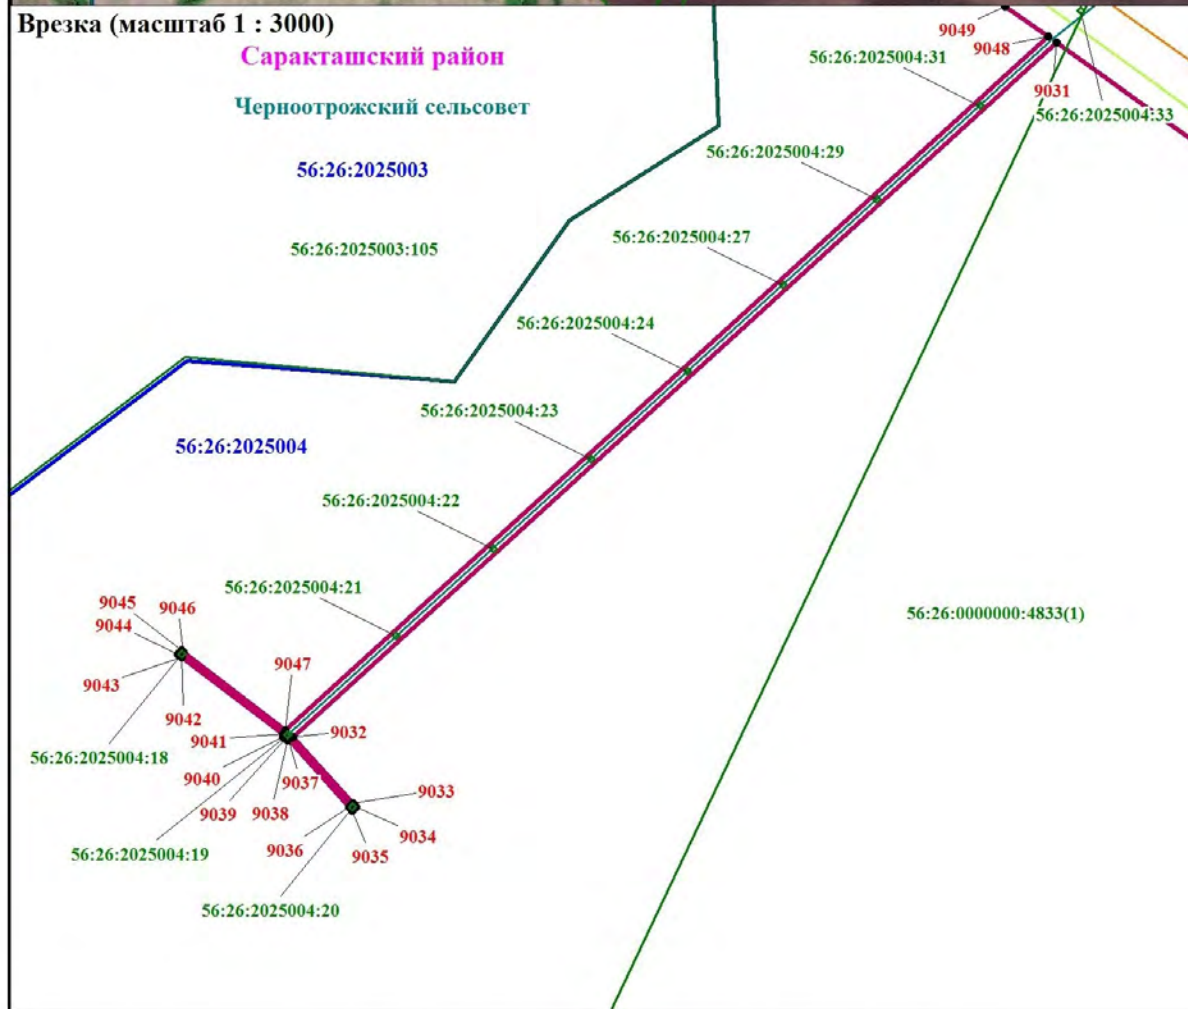


Масштаб 1:10000

Используемые условные знаки и обозначения, представленные на обзорной схеме

Схема расположения границ публичного сервитута

Лист 74

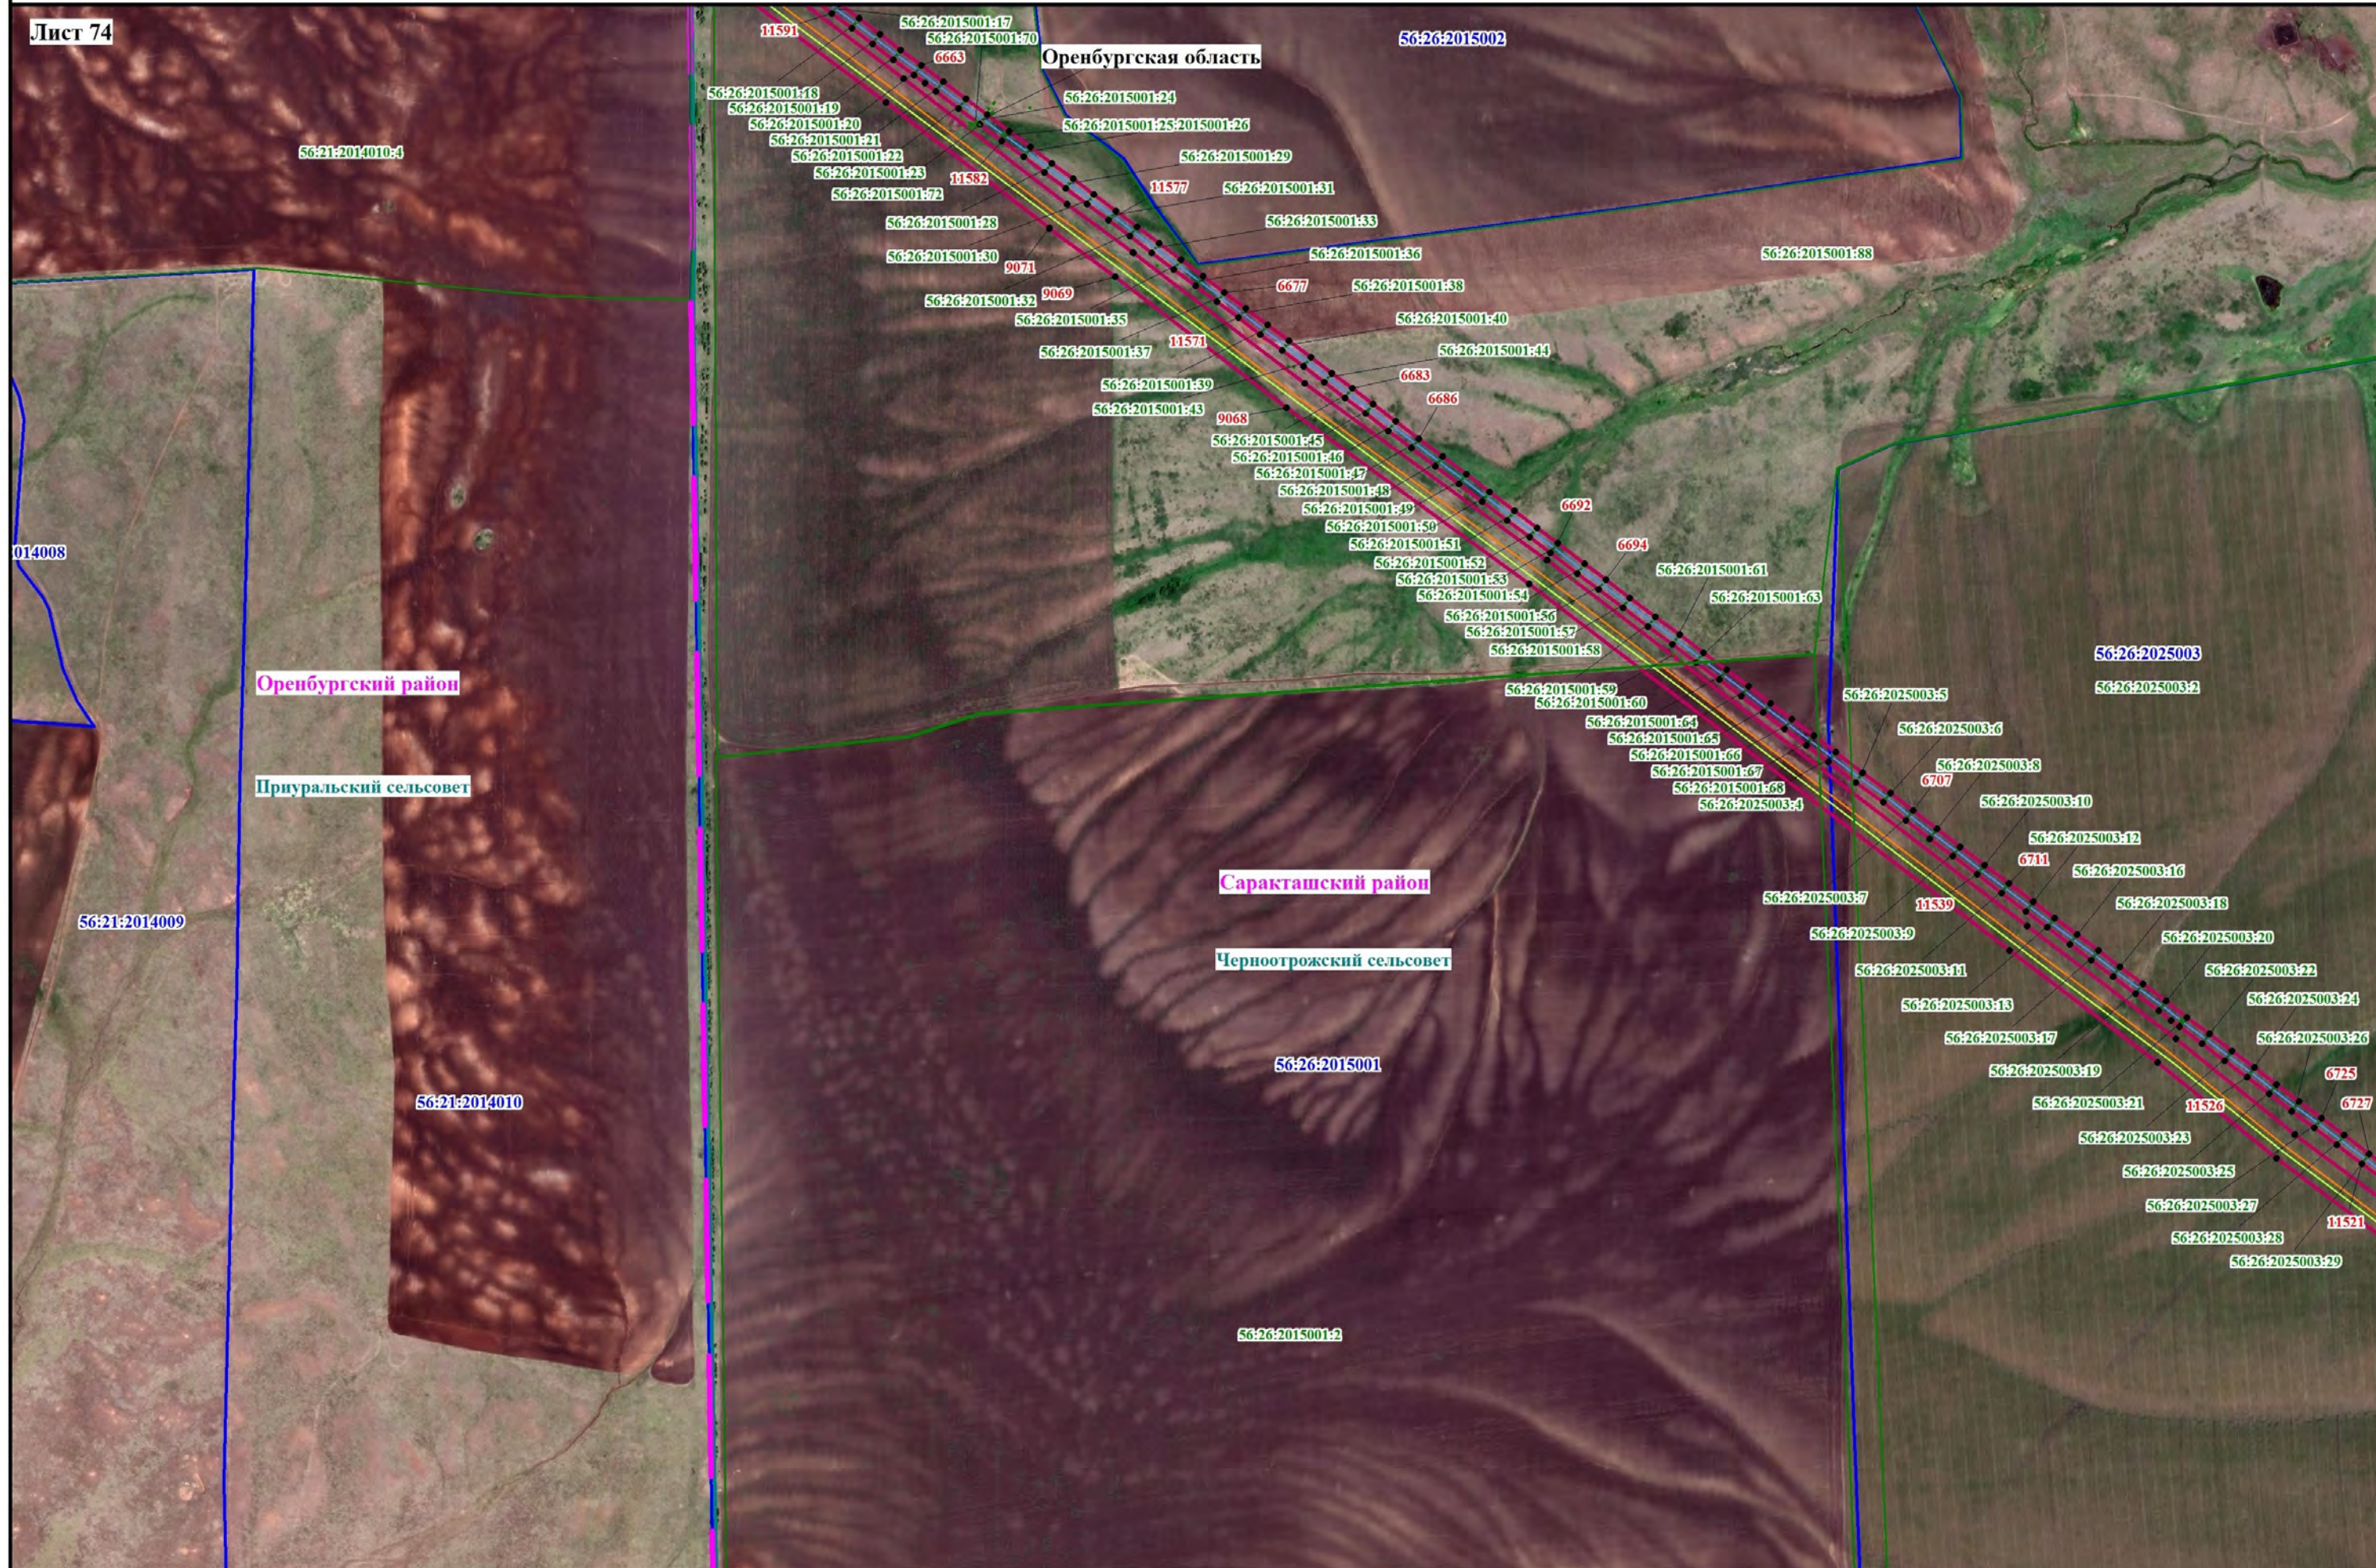


Используемые условные знаки и обозначения, представленные на обзорной схеме

Масштаб 1:10000

Схема расположения границ публичного сервитута


Лист 75

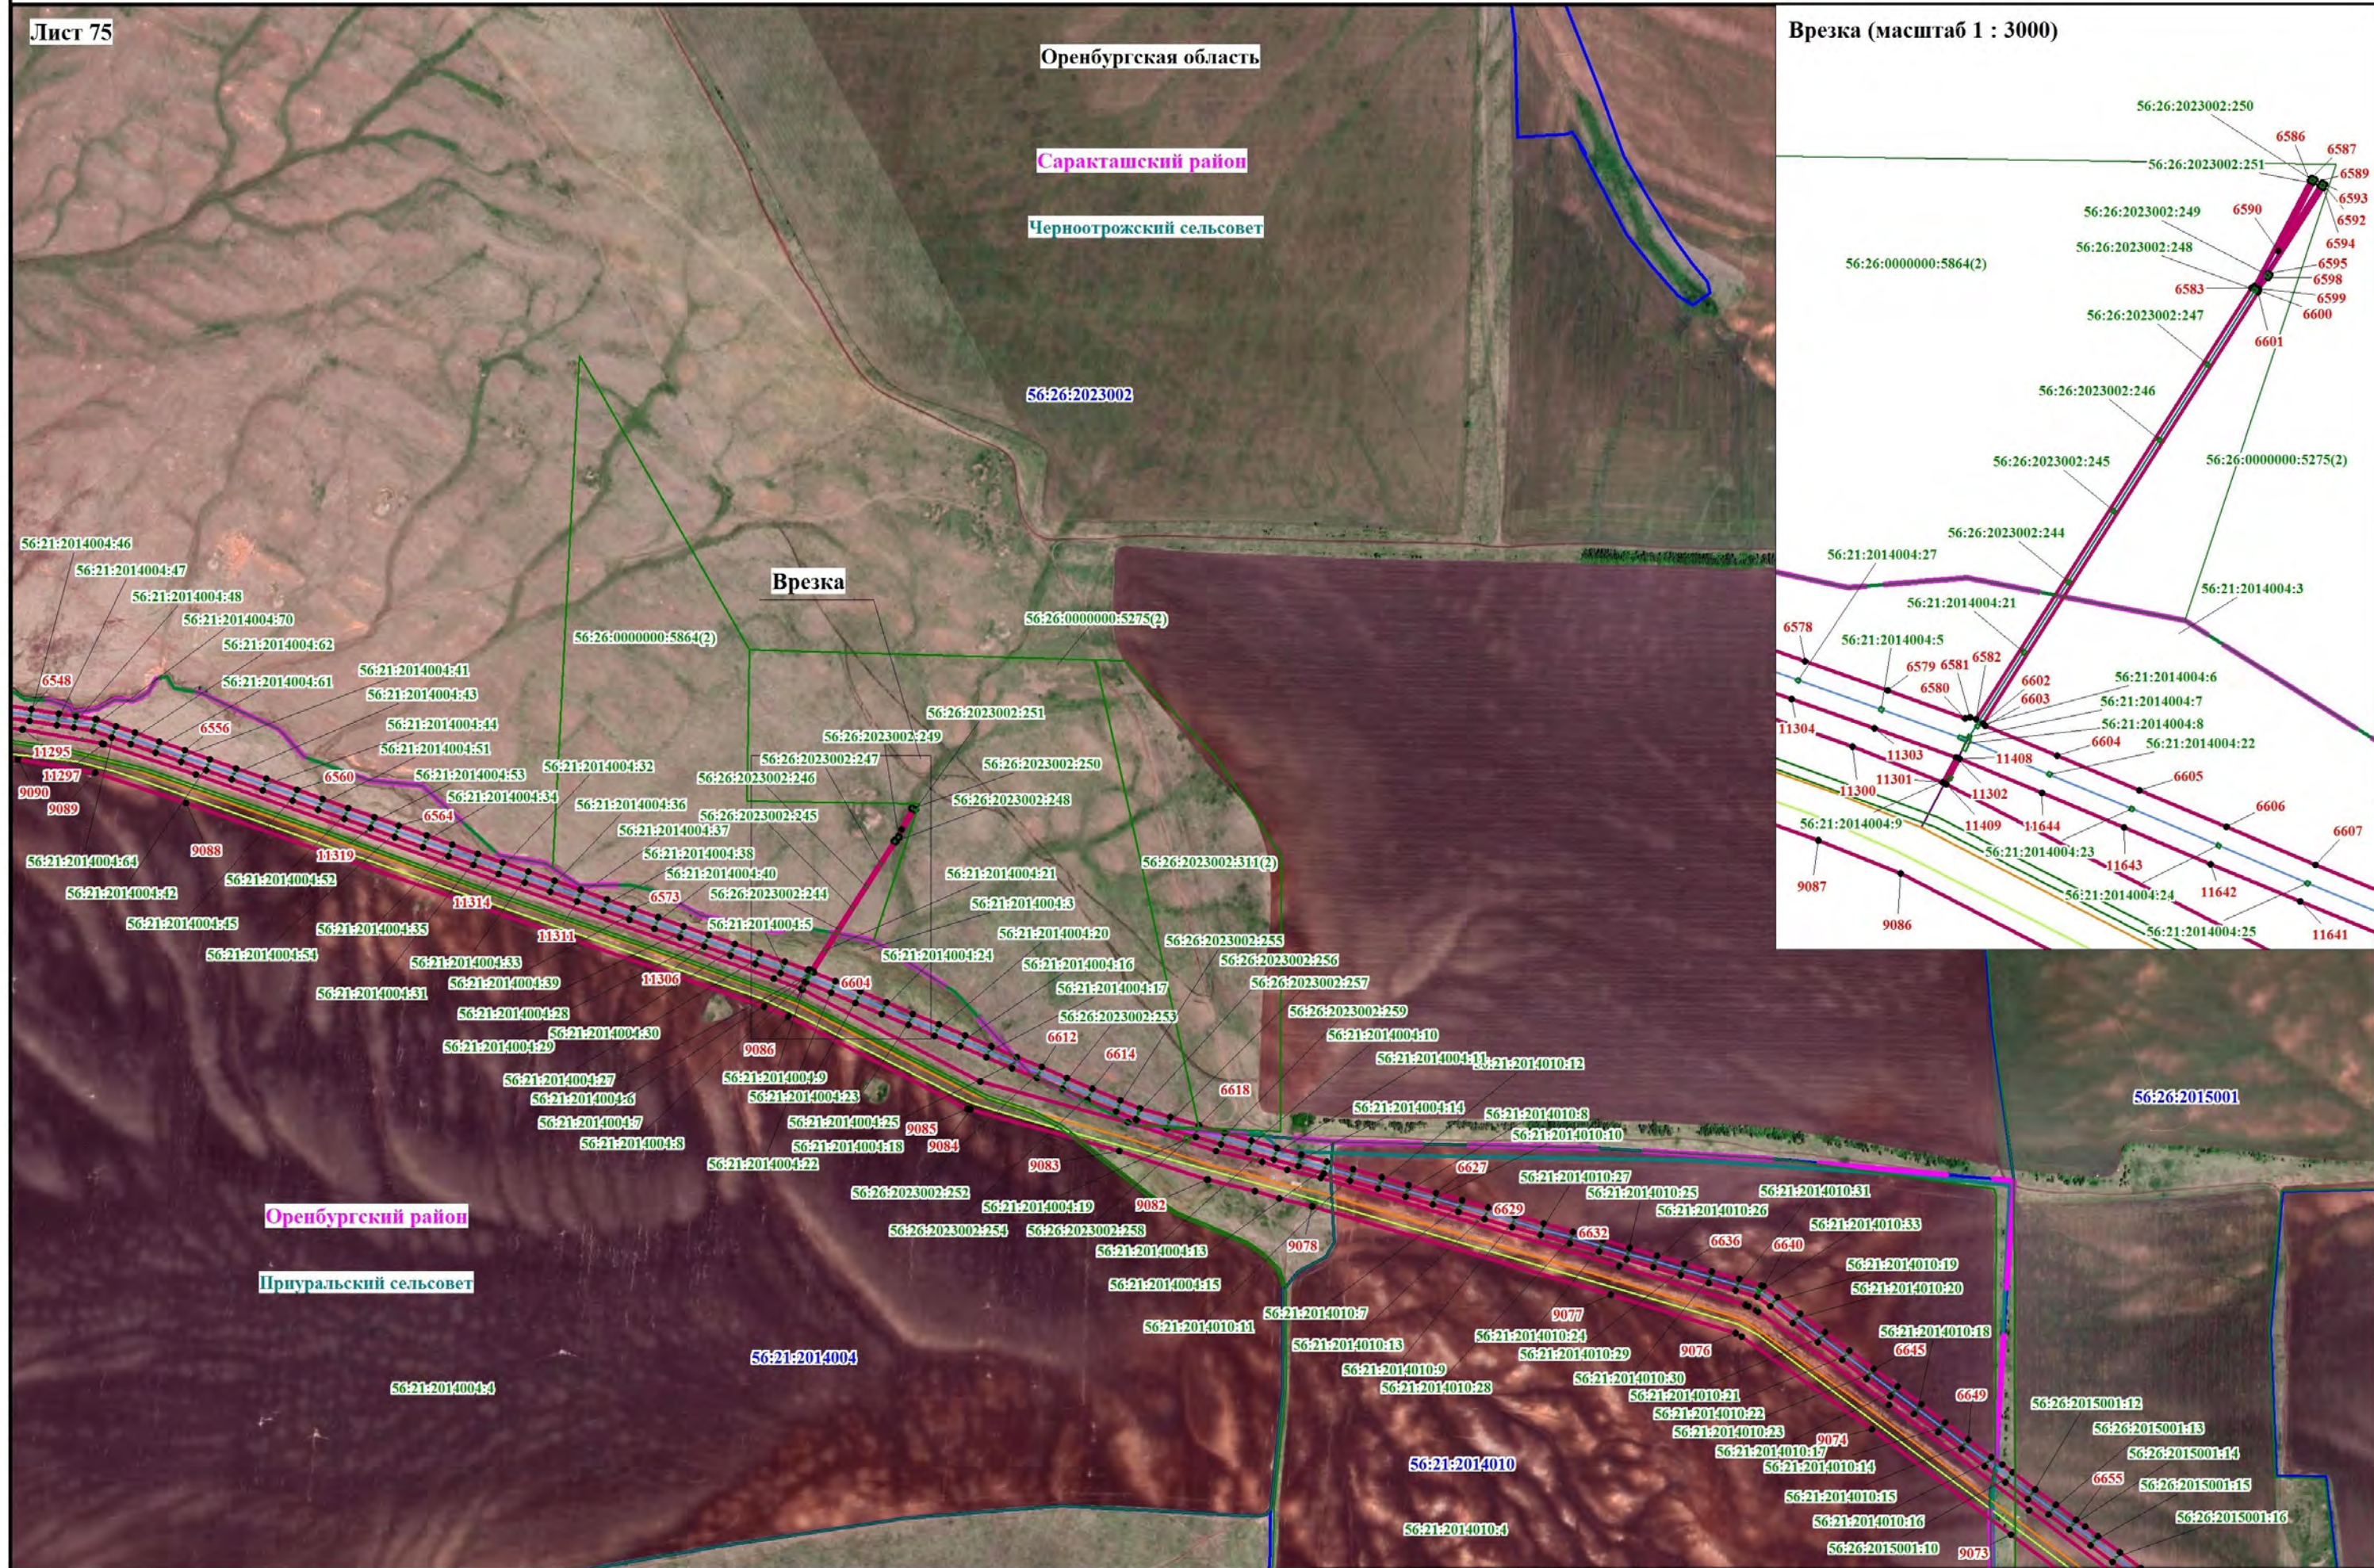

Используемые условные знаки и обозначения, представленные на обзорной схеме

Схема расположения границ публичного сервитута

Лист 76

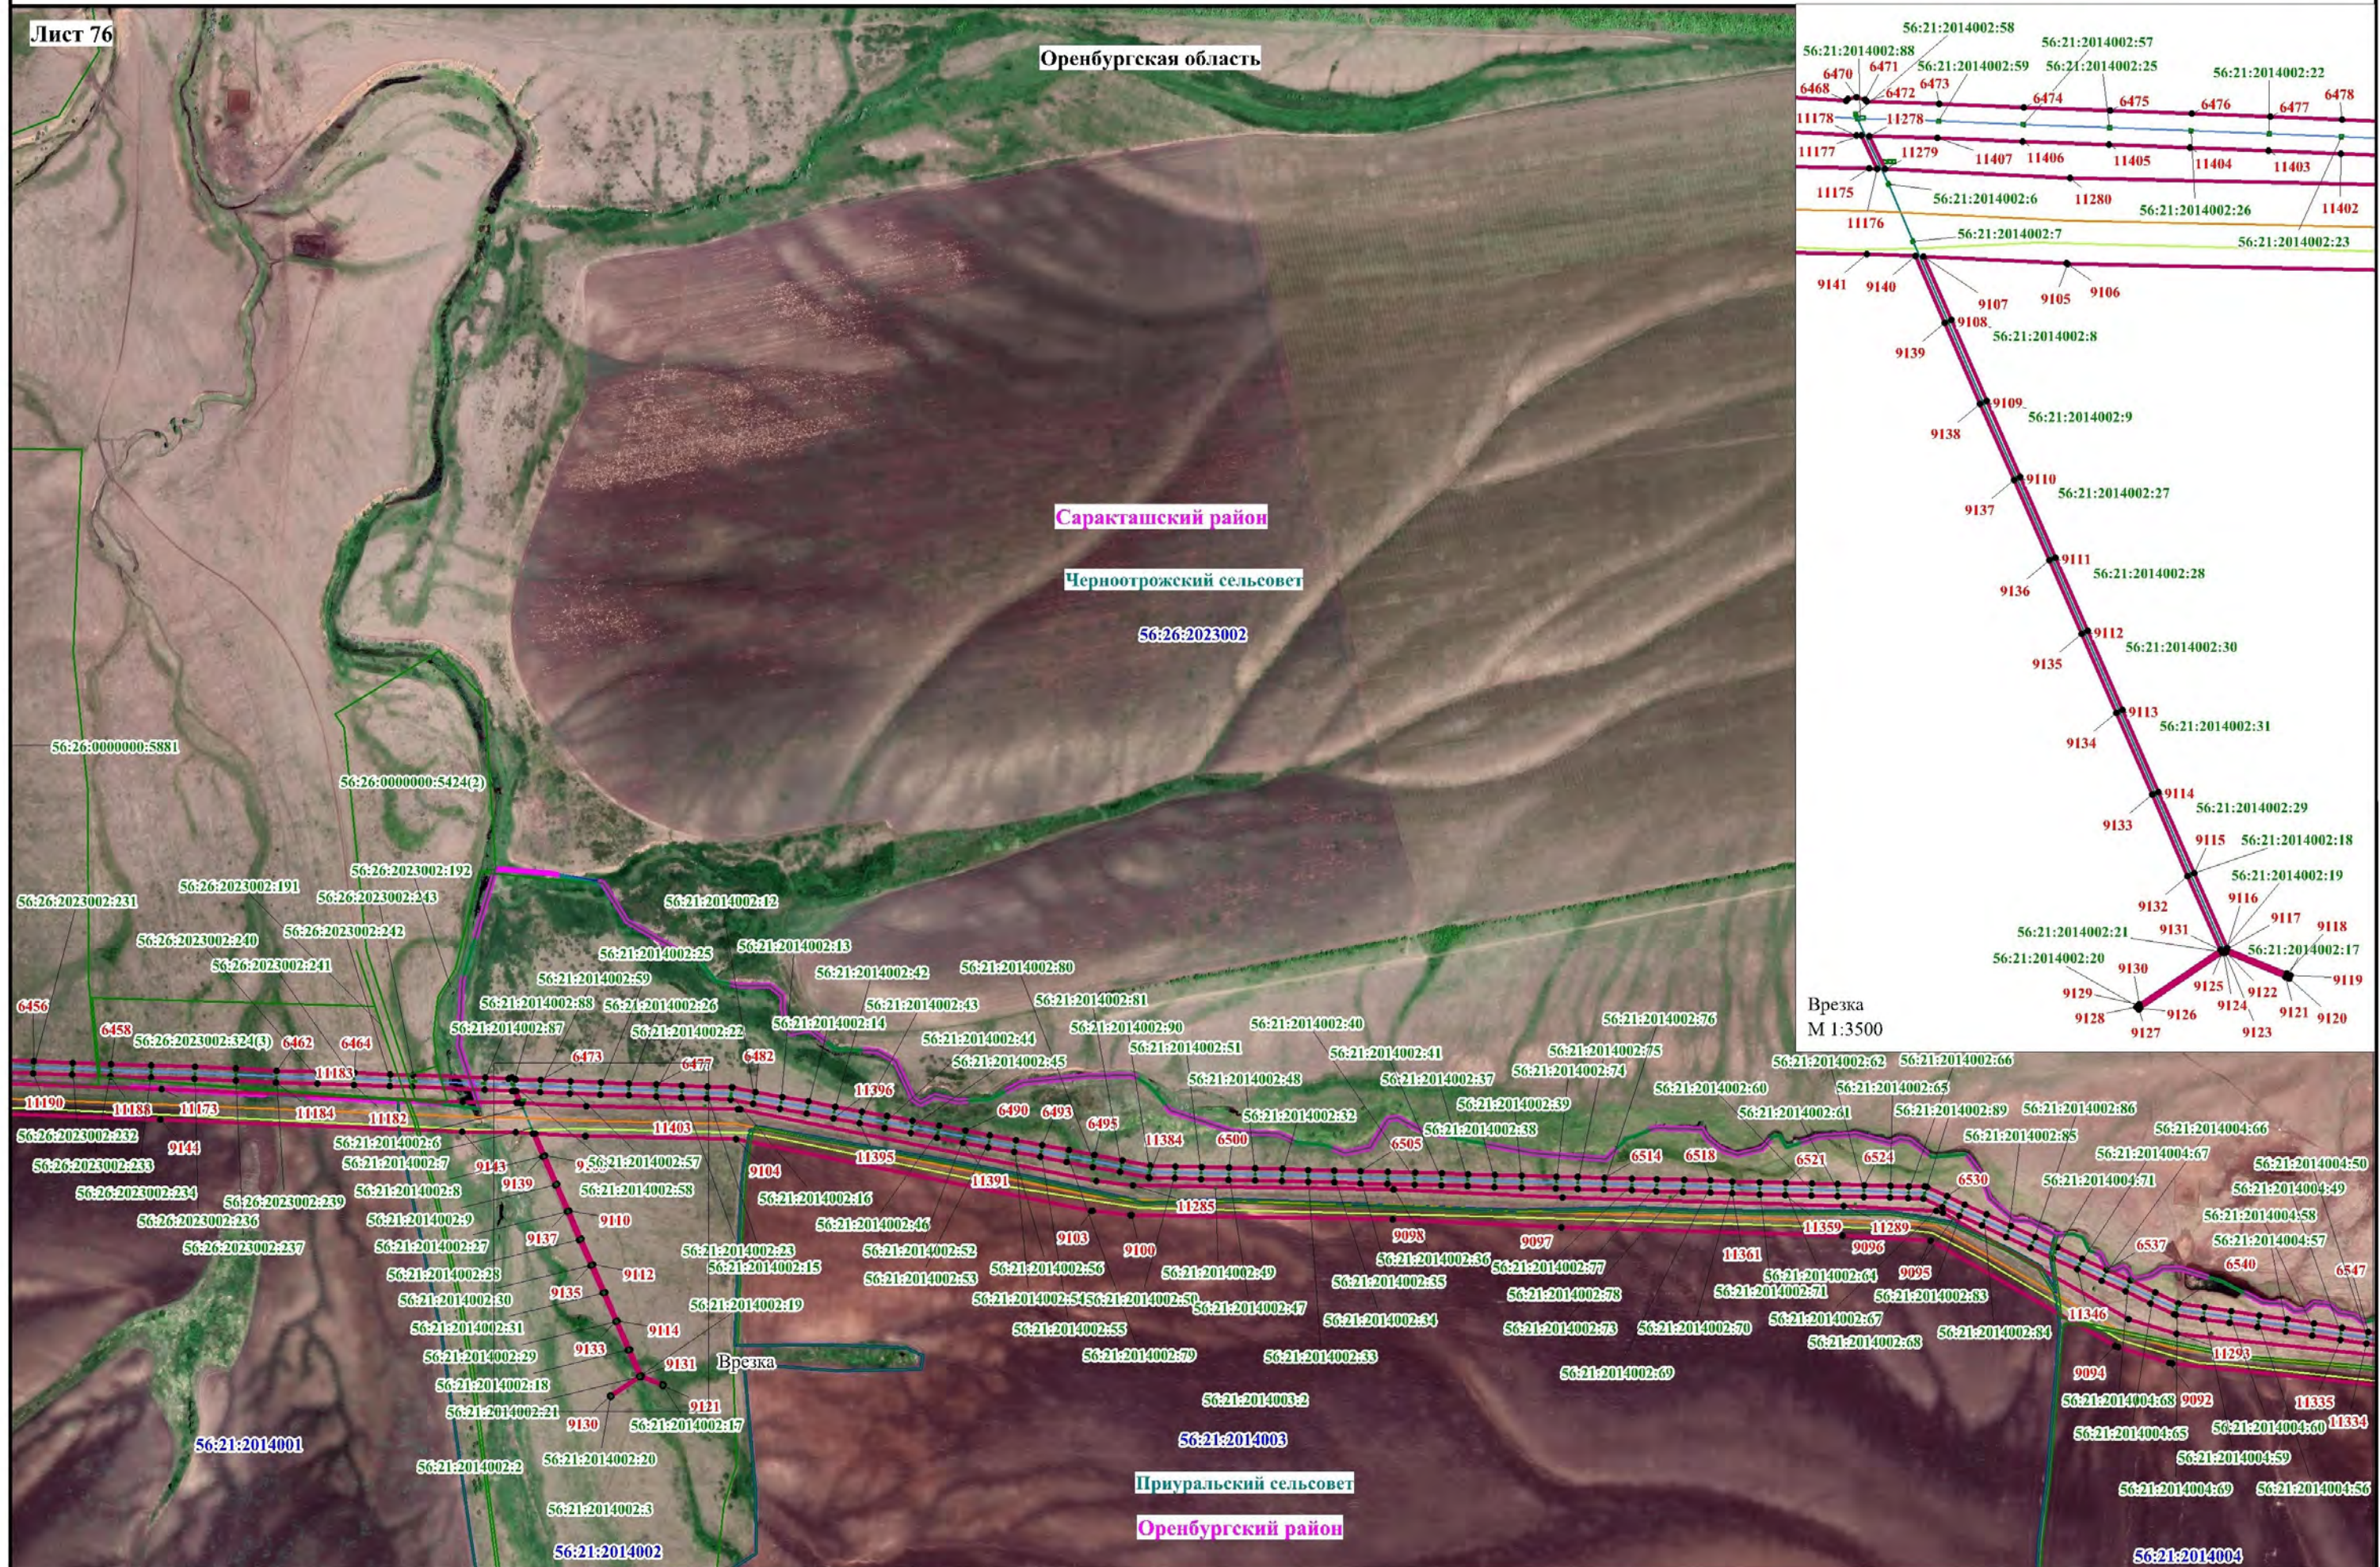

Используемые условные знаки и обозначения, представленные на обзорной схеме

Масштаб 1:10000

Схема расположения границ публичного сервитута

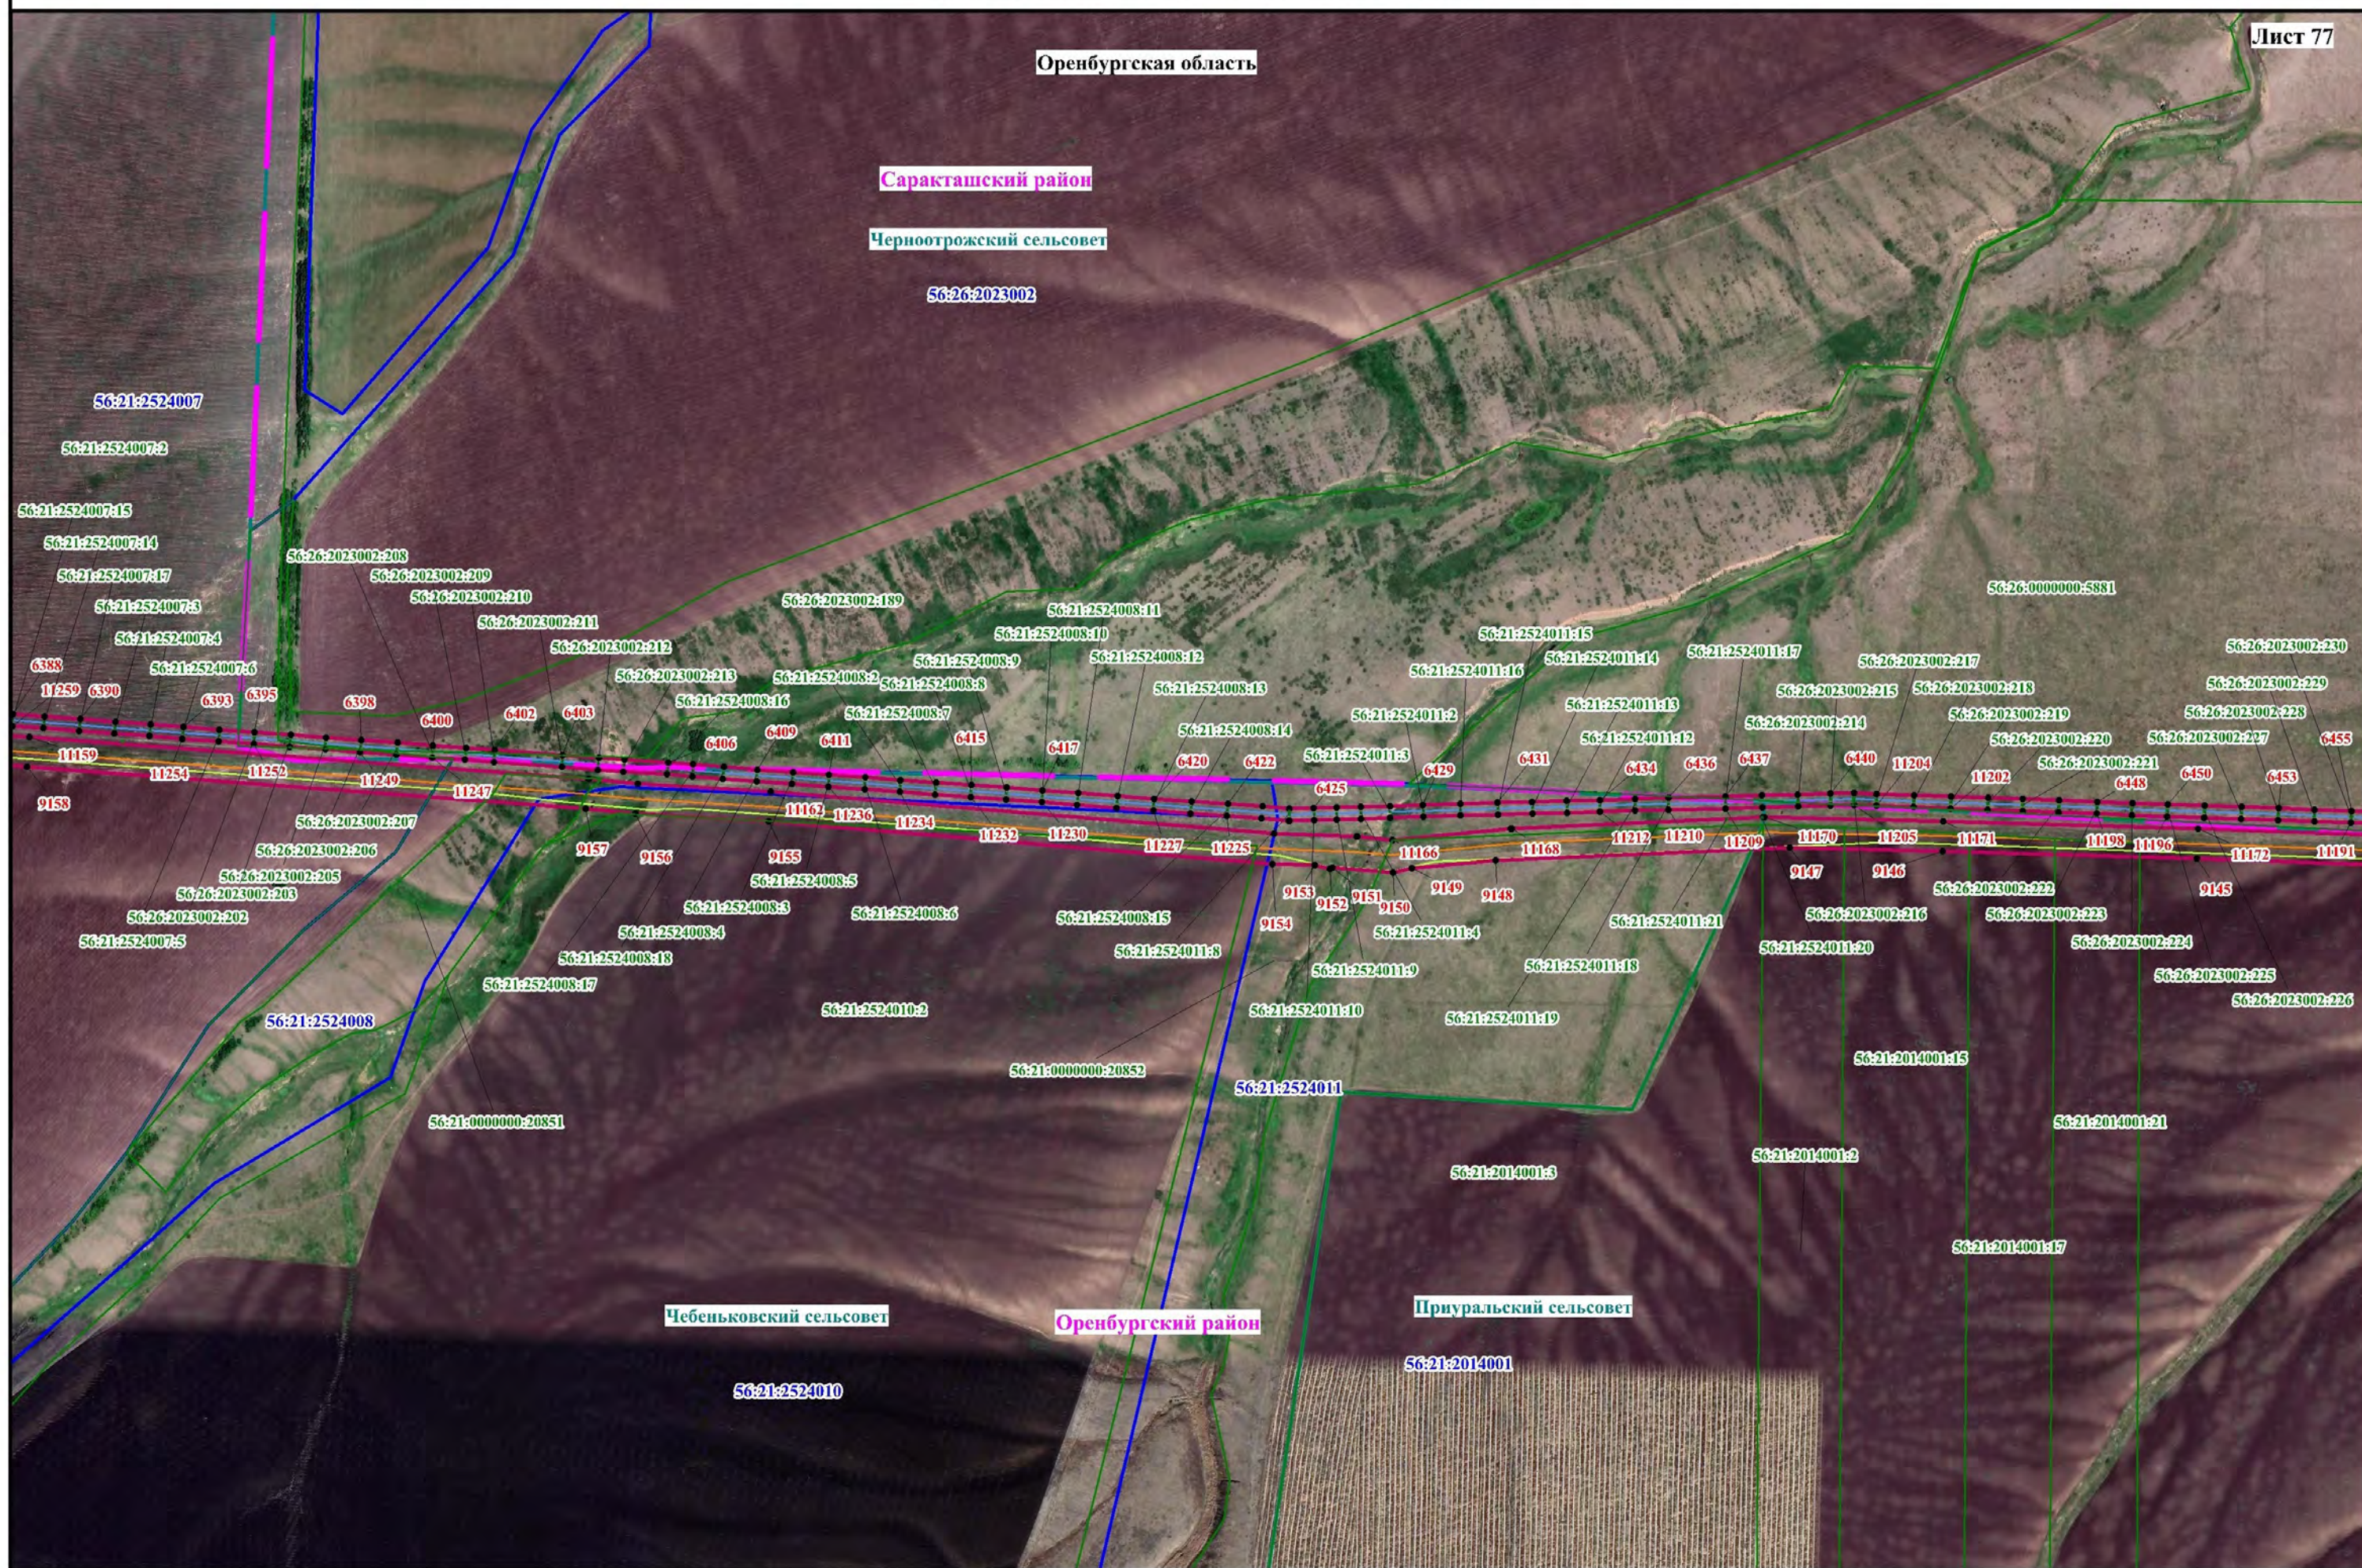


Схема расположения границ публичного сервитута



Схема расположения границ публичного сервитута


Оренбургская область

Лист 80

Чебеньковекский сельсовет

Оренбургский район


Каменноозерный сельсовет

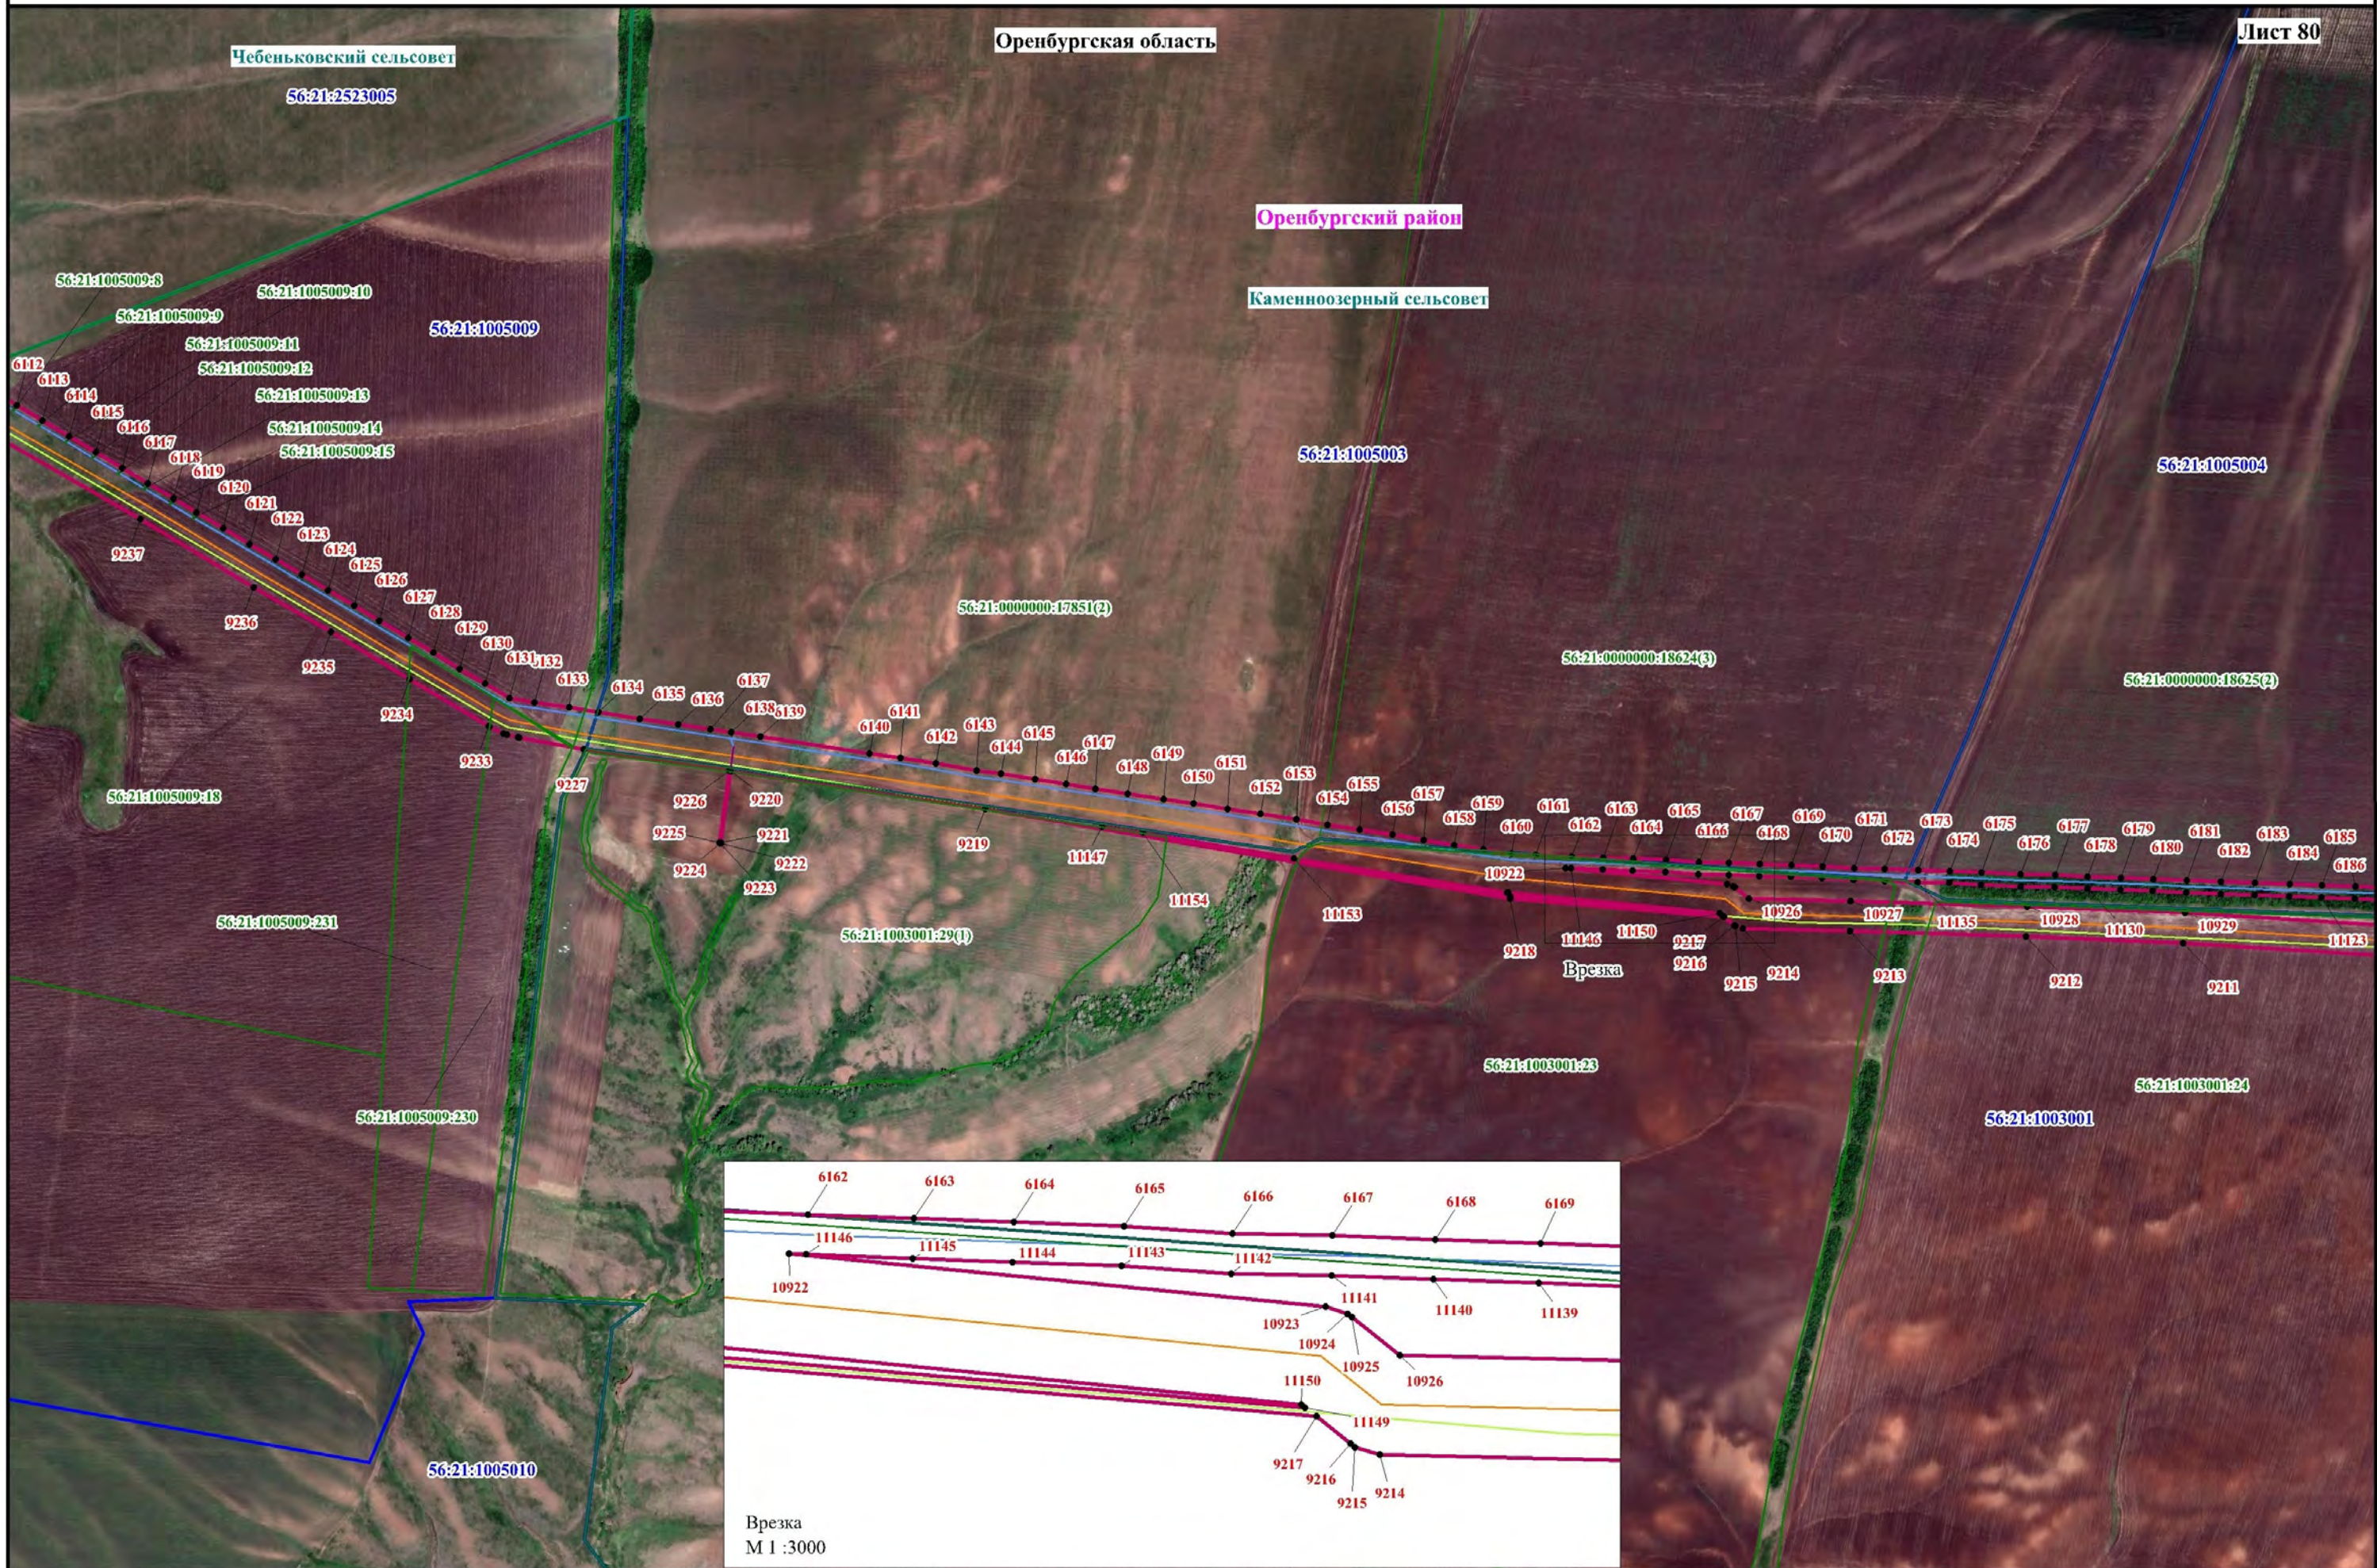

Используемые условные знаки и обозначения, представленные на обзорной схеме

Масштаб 1:10000

Схема расположения границ публичного сервитута

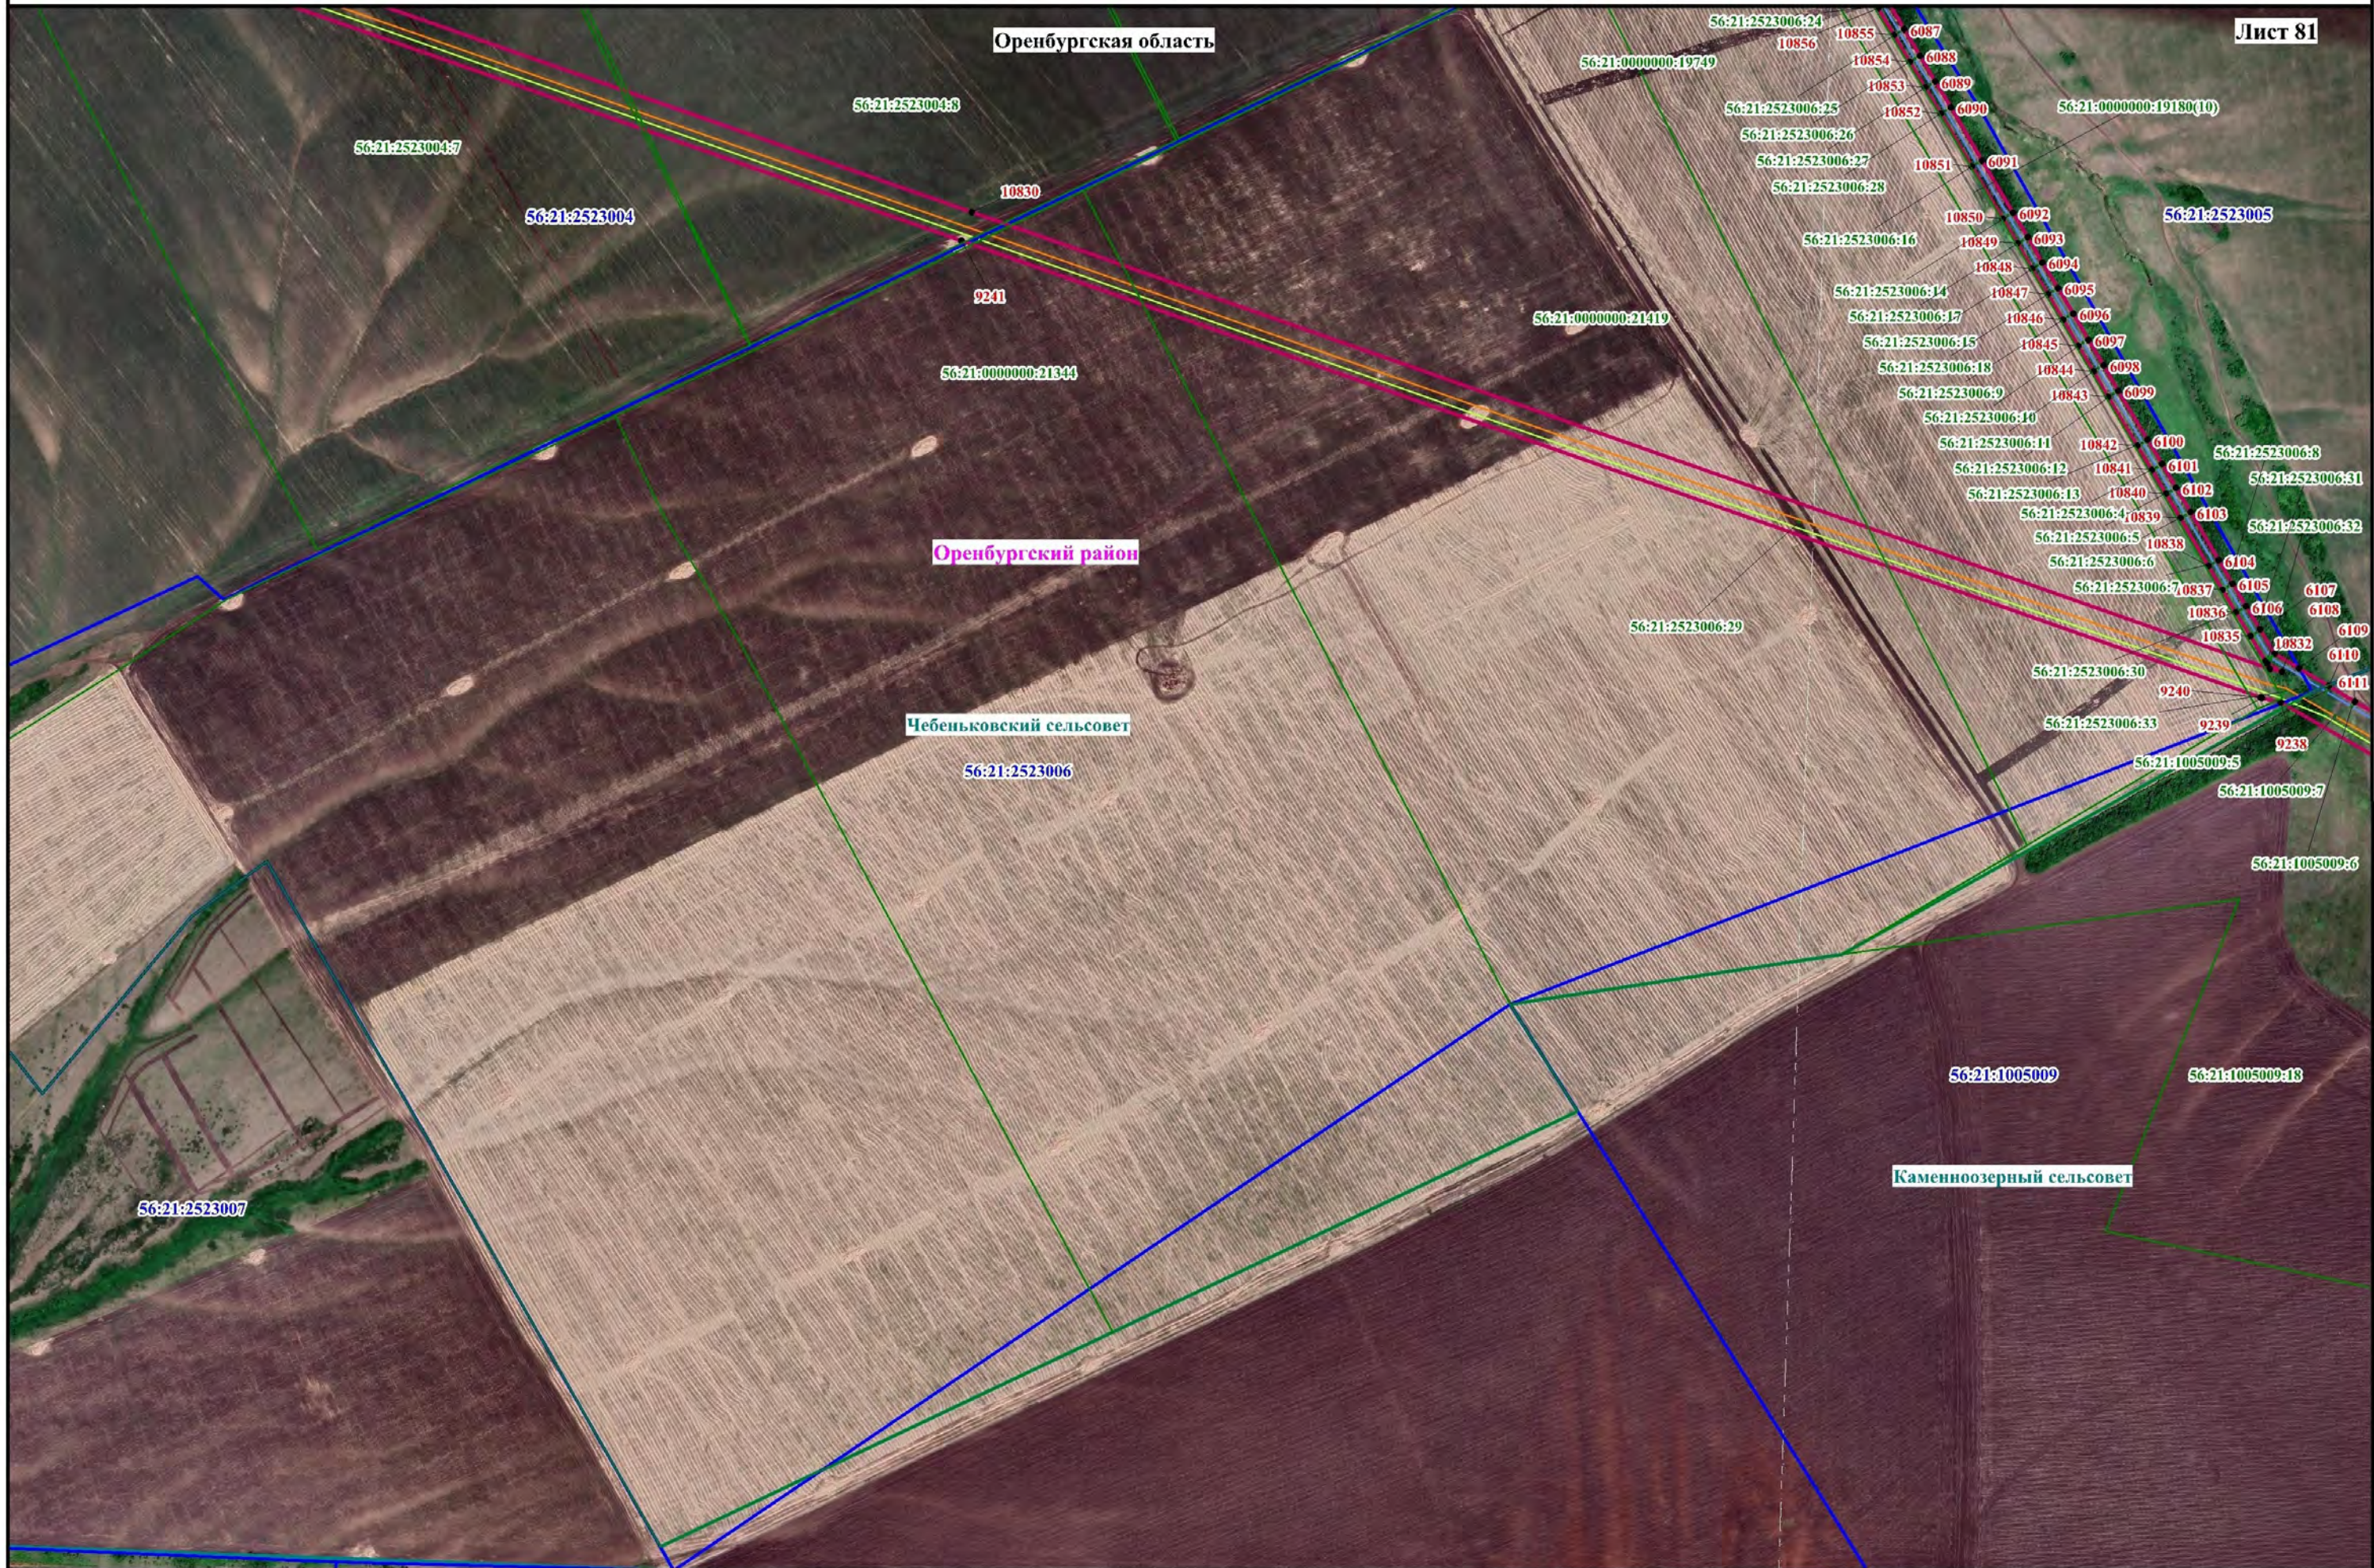

Оренбургская область

Оренбургский район

Чебеньковский сельсовет



Используемые условные знаки и обозначения, представленные на обзорной схеме

Масштаб 1:10000

Схема расположения границ публичного сервитута

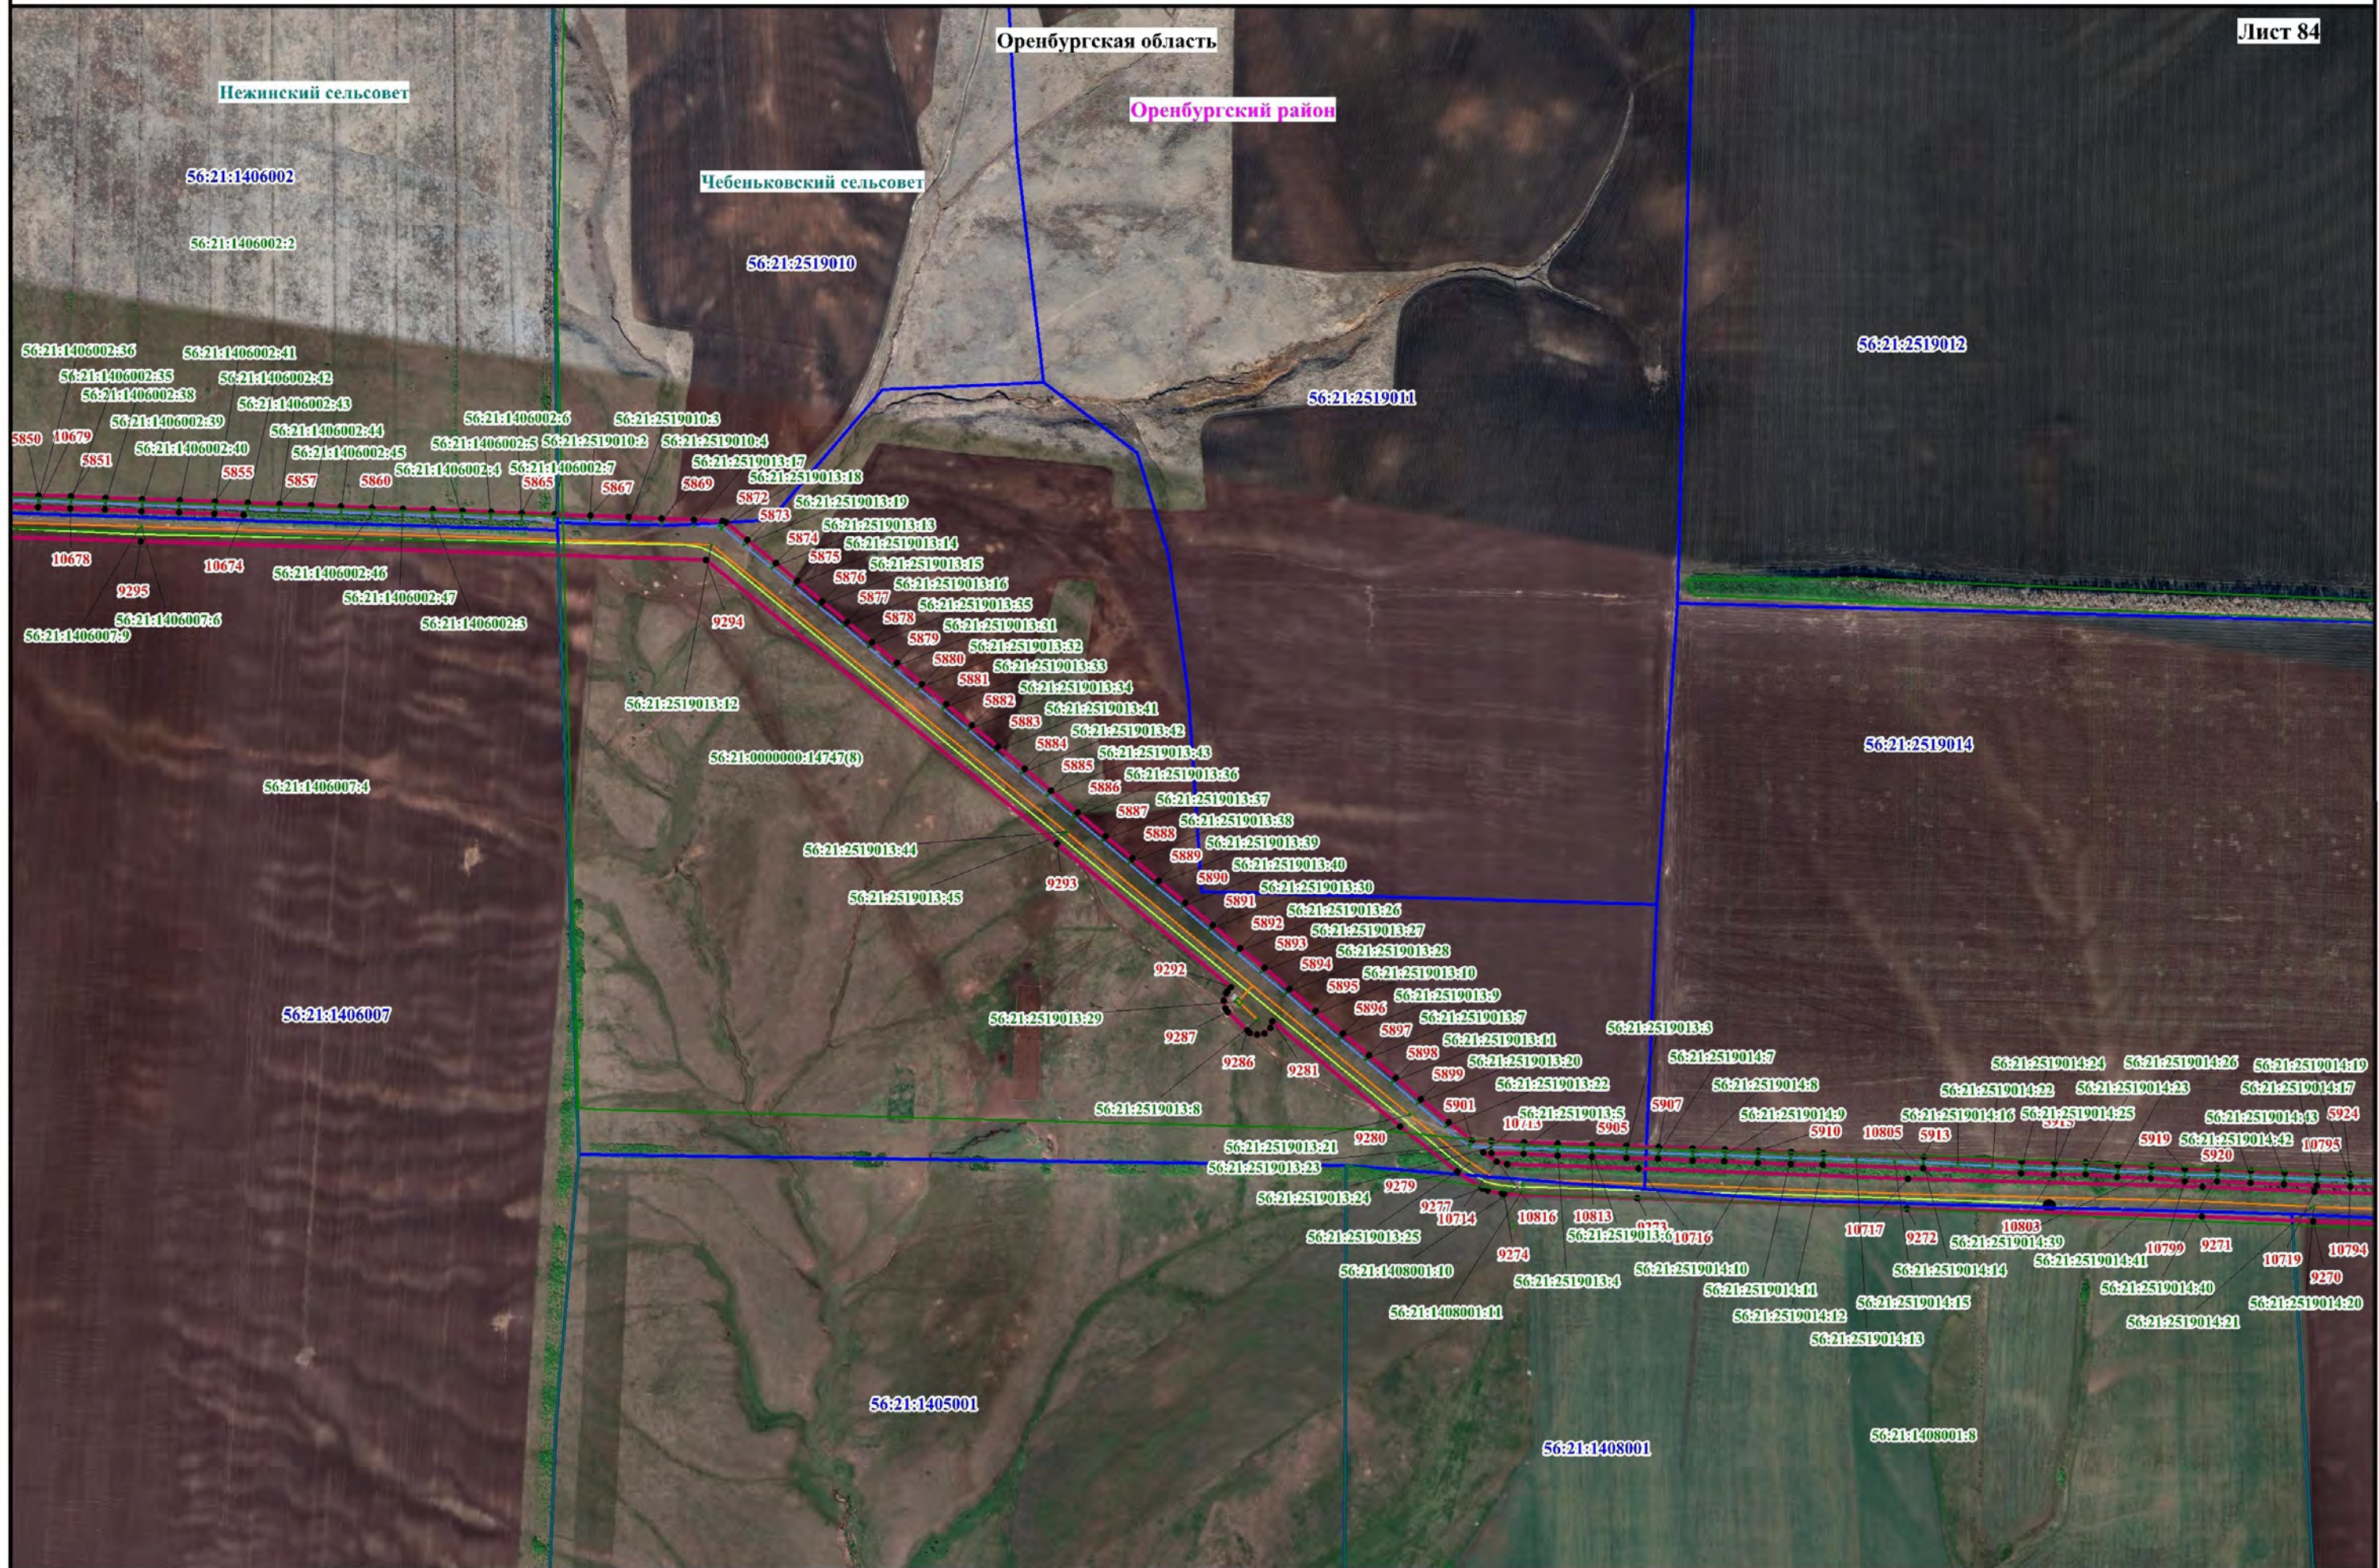


Схема расположения границ публичного сервитута

Оренбургская область

Оренбургский район

Нежинский сельсовет

56:21:1406002

56:21:1406002:2

56:21:1406001

56:21:1406001:2

56:21:1406001:10

56:21:1406001:12

56:21:1406001:11

56:21:1406001:7

56:21:1406001:14

56:21:1406001:3

56:21:1406001:9

56:21:1406001:8

56:21:1406001:16

56:21:1406001:6

56:21:1406001:5

56:21:1406001:4

56:21:1406001:15

56:21:1406001:13

56:21:1406001:1

56:21:1406001:12

56:21:1406001:14

56:21:1406001:13

56:21:1406001:11

56:21:1406001:9

56:21:1406001:8

56:21:1406001:7

56:21:1406001:6

56:21:1406003:3

56:21:1406003:8

5778

5785

5788

10666

5790

5795

5800

56:21:1406002:53

56:21:1406002:59

56:21:1406002:63

56:21:1406002:25

56:21:1406002:27

56:21:1406002:10

56:21:1406002:17

56:21:1406002:56

56:21:1406002:31

56:21:1406002:20

56:21:1406002:37

5777

56:21:1406003:8

5778

5785

5788

10666

5790

5795

5800

56:21:1406002:51

56:21:1406002:61

56:21:1406002:61

56:21:1406002:24

56:21:1406002:8

56:21:1406002:11

56:21:1406002:14

56:21:1406002:54

56:21:1406002:57

56:21:1406002:29

56:21:1406002:33

9313

56:21:1406003:7

9312

9311

9299

56:21:1406001:15

56:21:1406002:60

56:21:1406002:23

10670

10710

9297

10704

10699

10694

10672

9296

56:21:1406002:22

56:21:1406002:34

10680

56:21:1406003:4

9313

56:21:1406003:7

9312

9311

9299

56:21:1406001:15

56:21:1406002:60

56:21:1406002:23

10670

10710

9297

10704

10699

10694

10672

9296

56:21:1406002:22

56:21:1406002:34

56:21:1406003:4

9313

56:21:1406003:7

9312

9311

9299

56:21:1406001:15

56:21:1406002:60

56:21:1406002:23

Схема расположения границ публичного сервитута

Оренбургская область

Лист 86

Муниципальное образование
"город Оренбург"



Используемые условные знаки и обозначения, представленные на обзорной схеме

Масштаб 1:10000


Схема расположения границ публичного сервитута



Схема расположения границ публичного сервитута

Оренбургская область


Лист 88

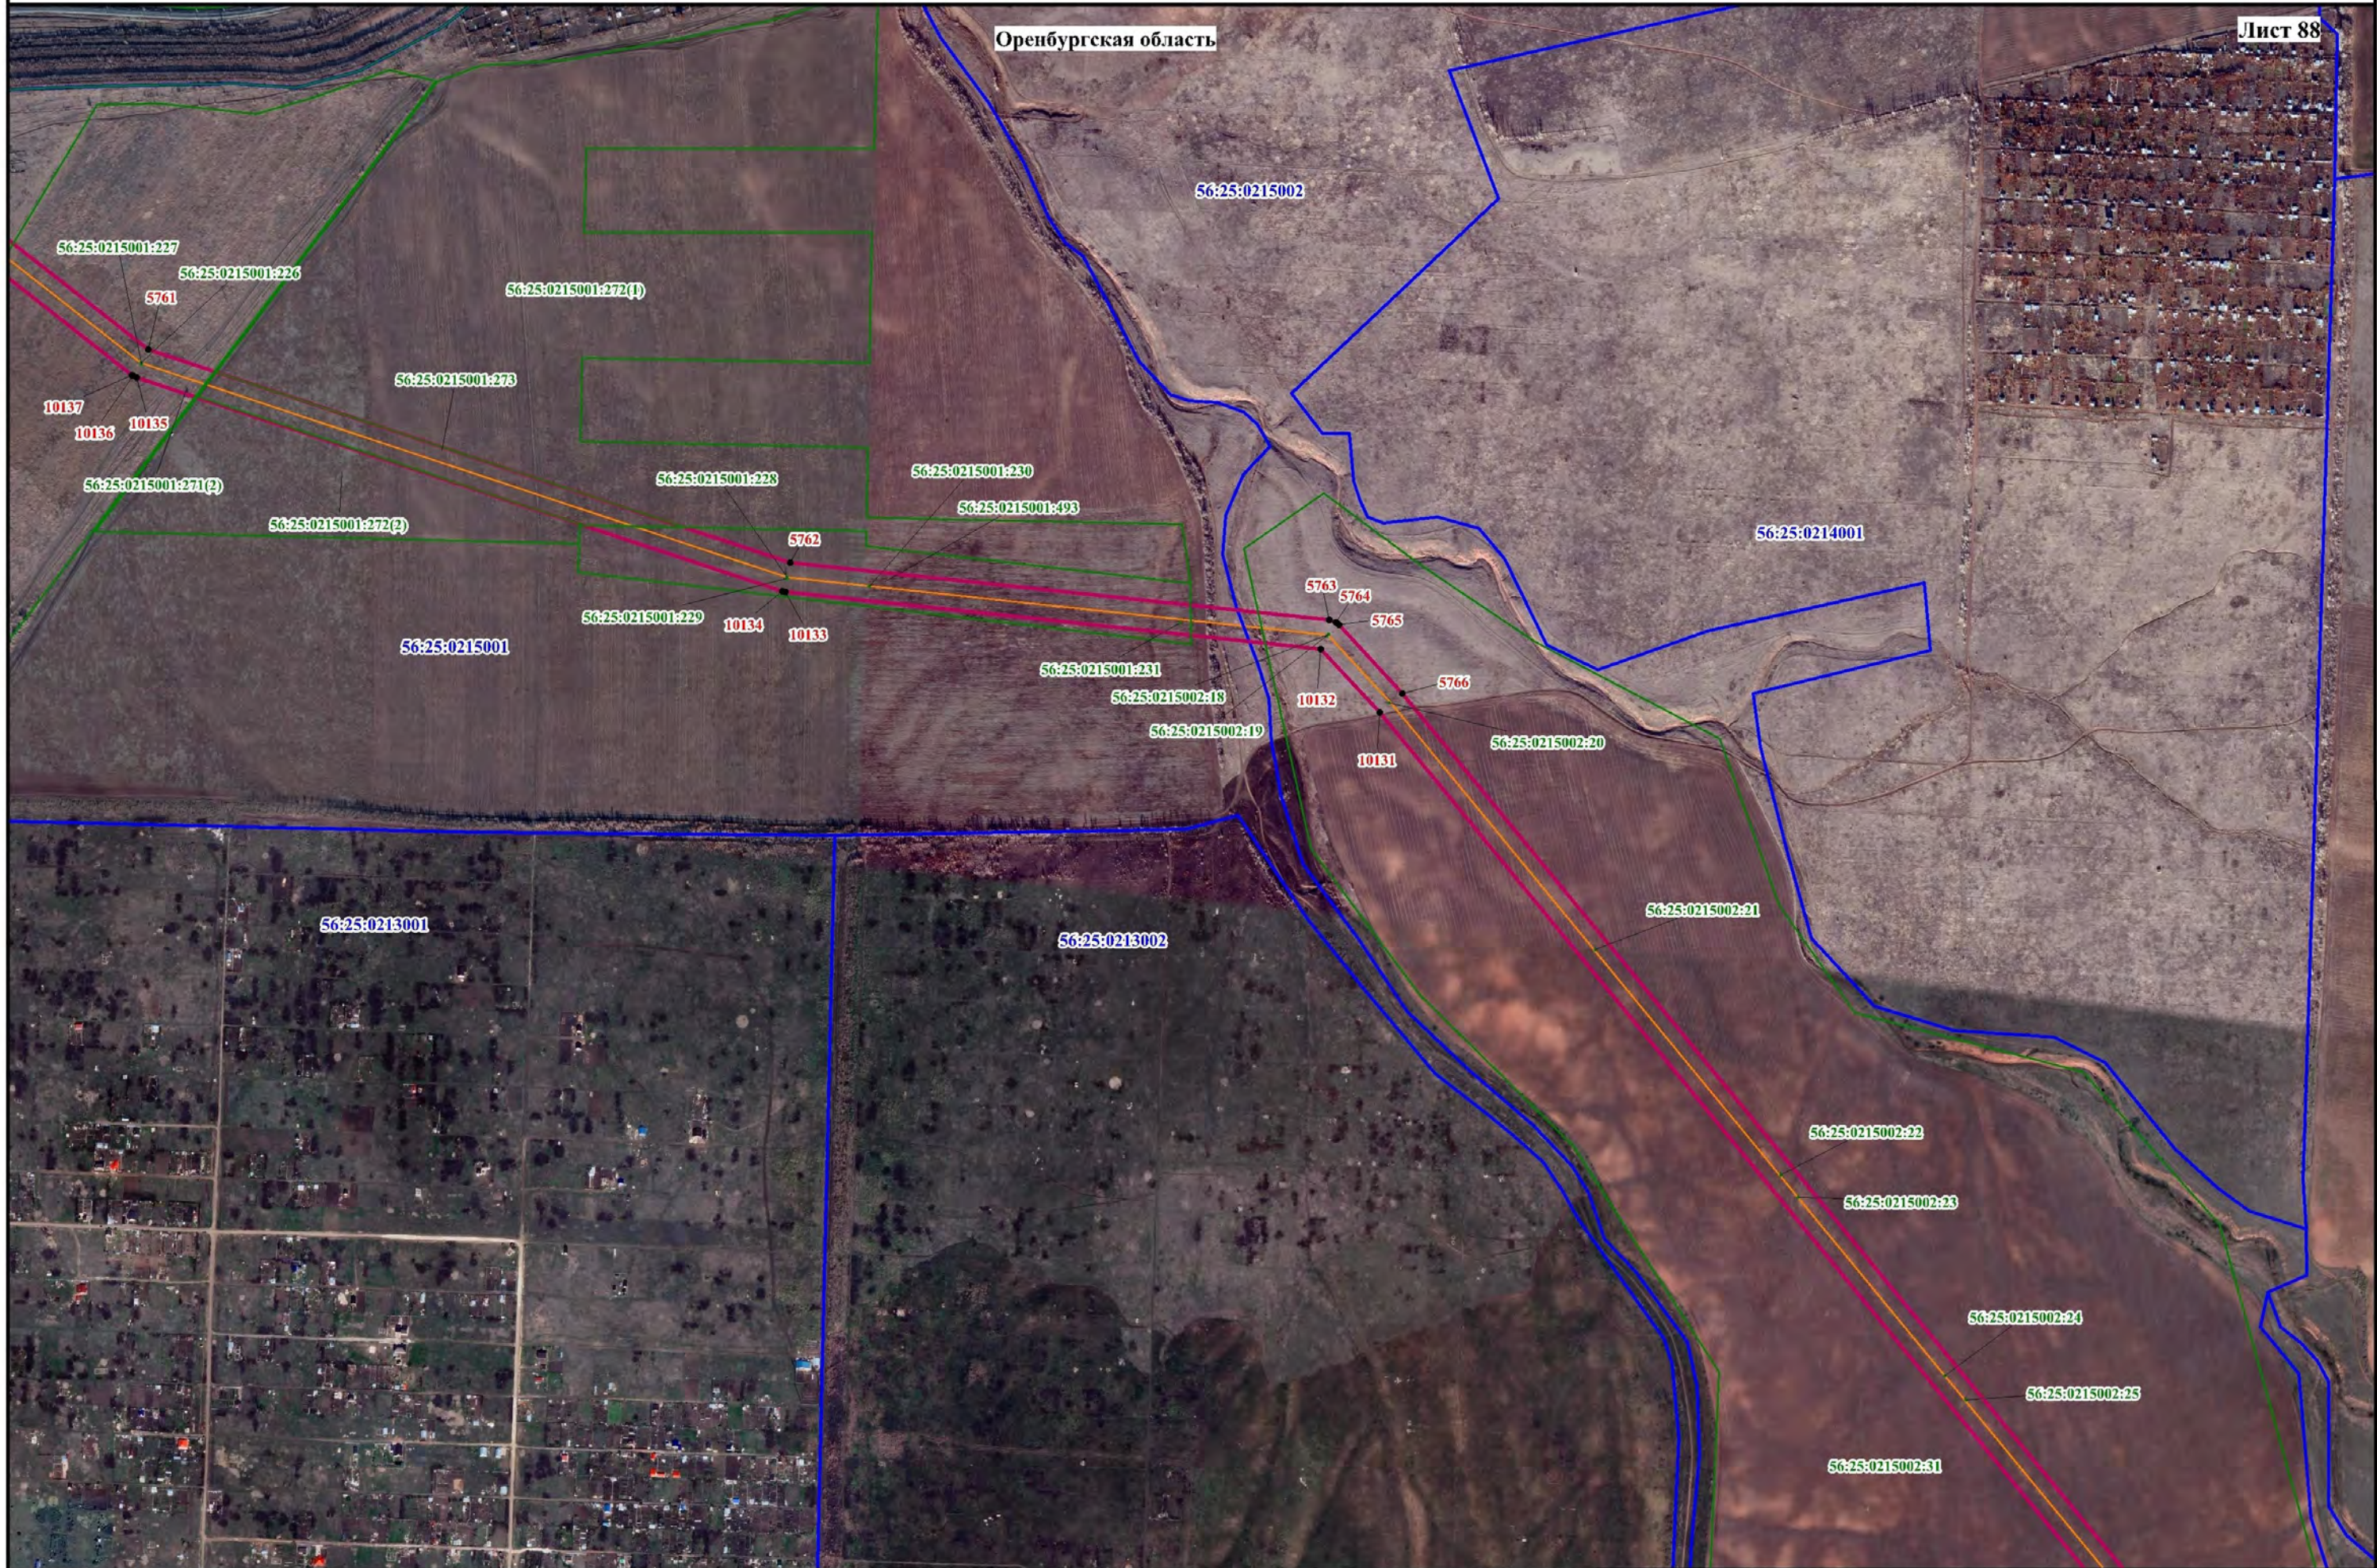

Используемые условные знаки и обозначения, представленные на обзорной схеме

Масштаб 1:10000


Схема расположения границ публичного сервитута

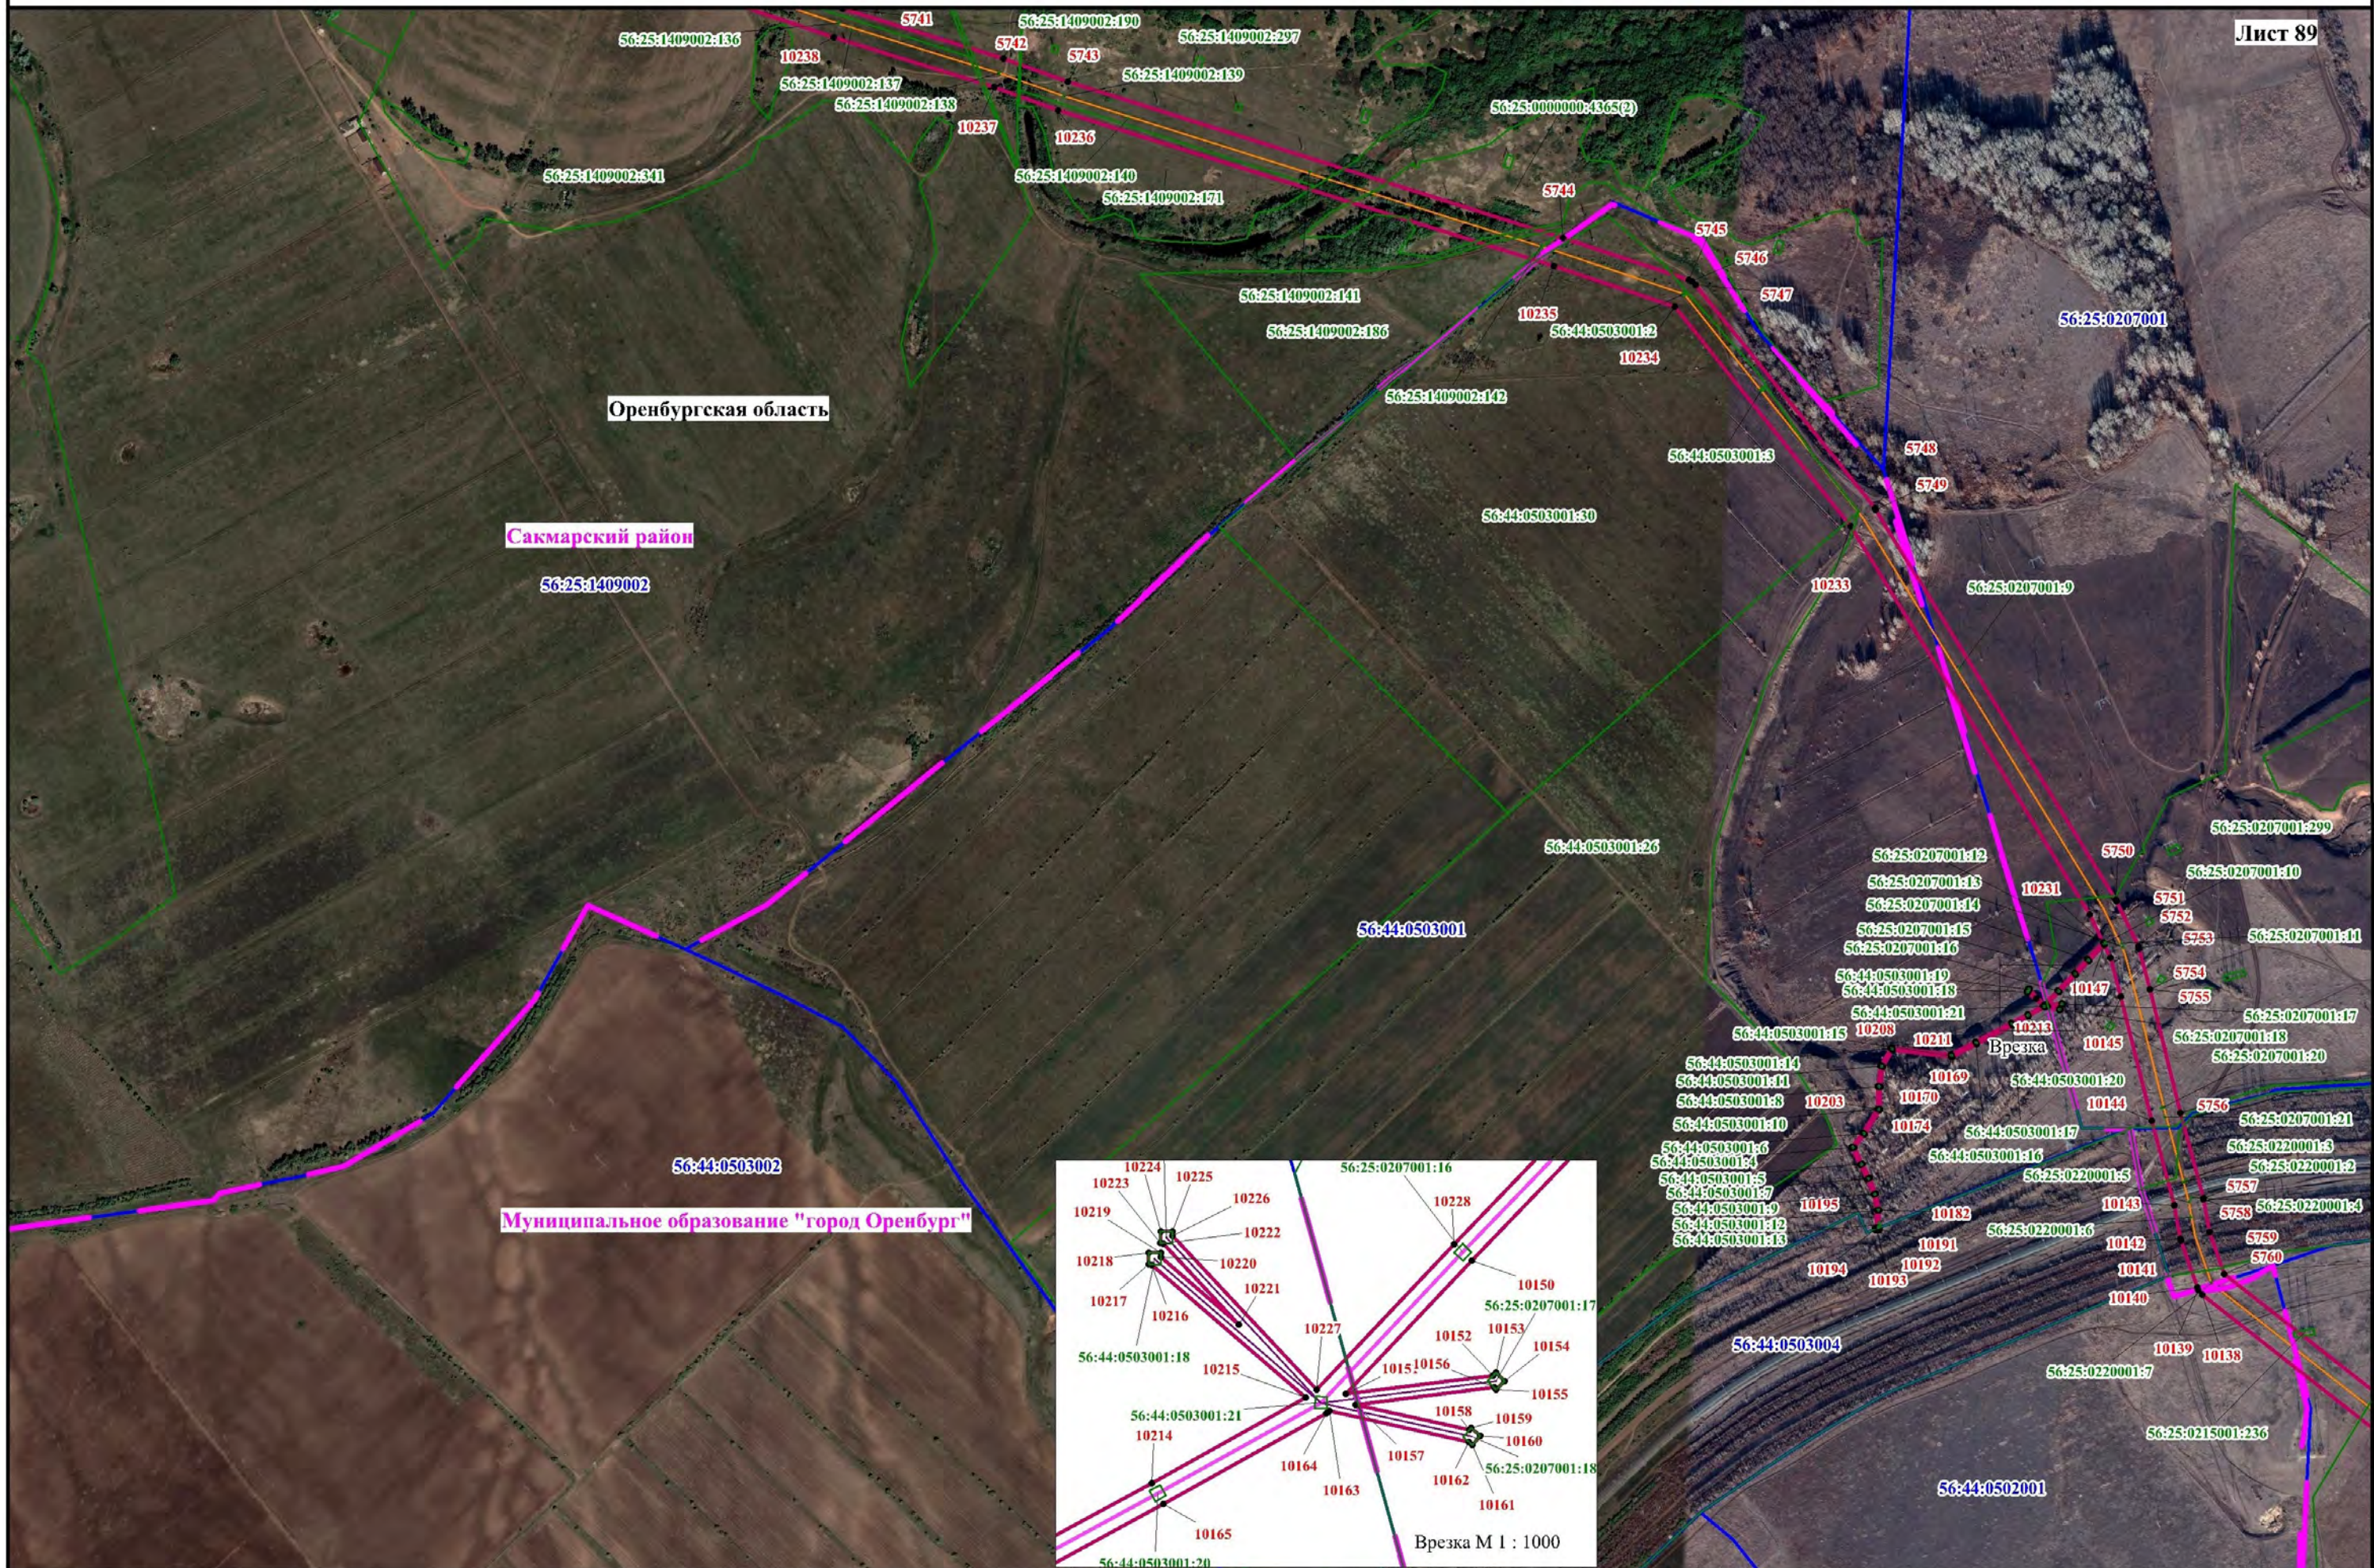

Используемые условные знаки и обозначения, представленные на обзорной схеме

Масштаб 1:10000

Схема расположения границ публичного сервитута

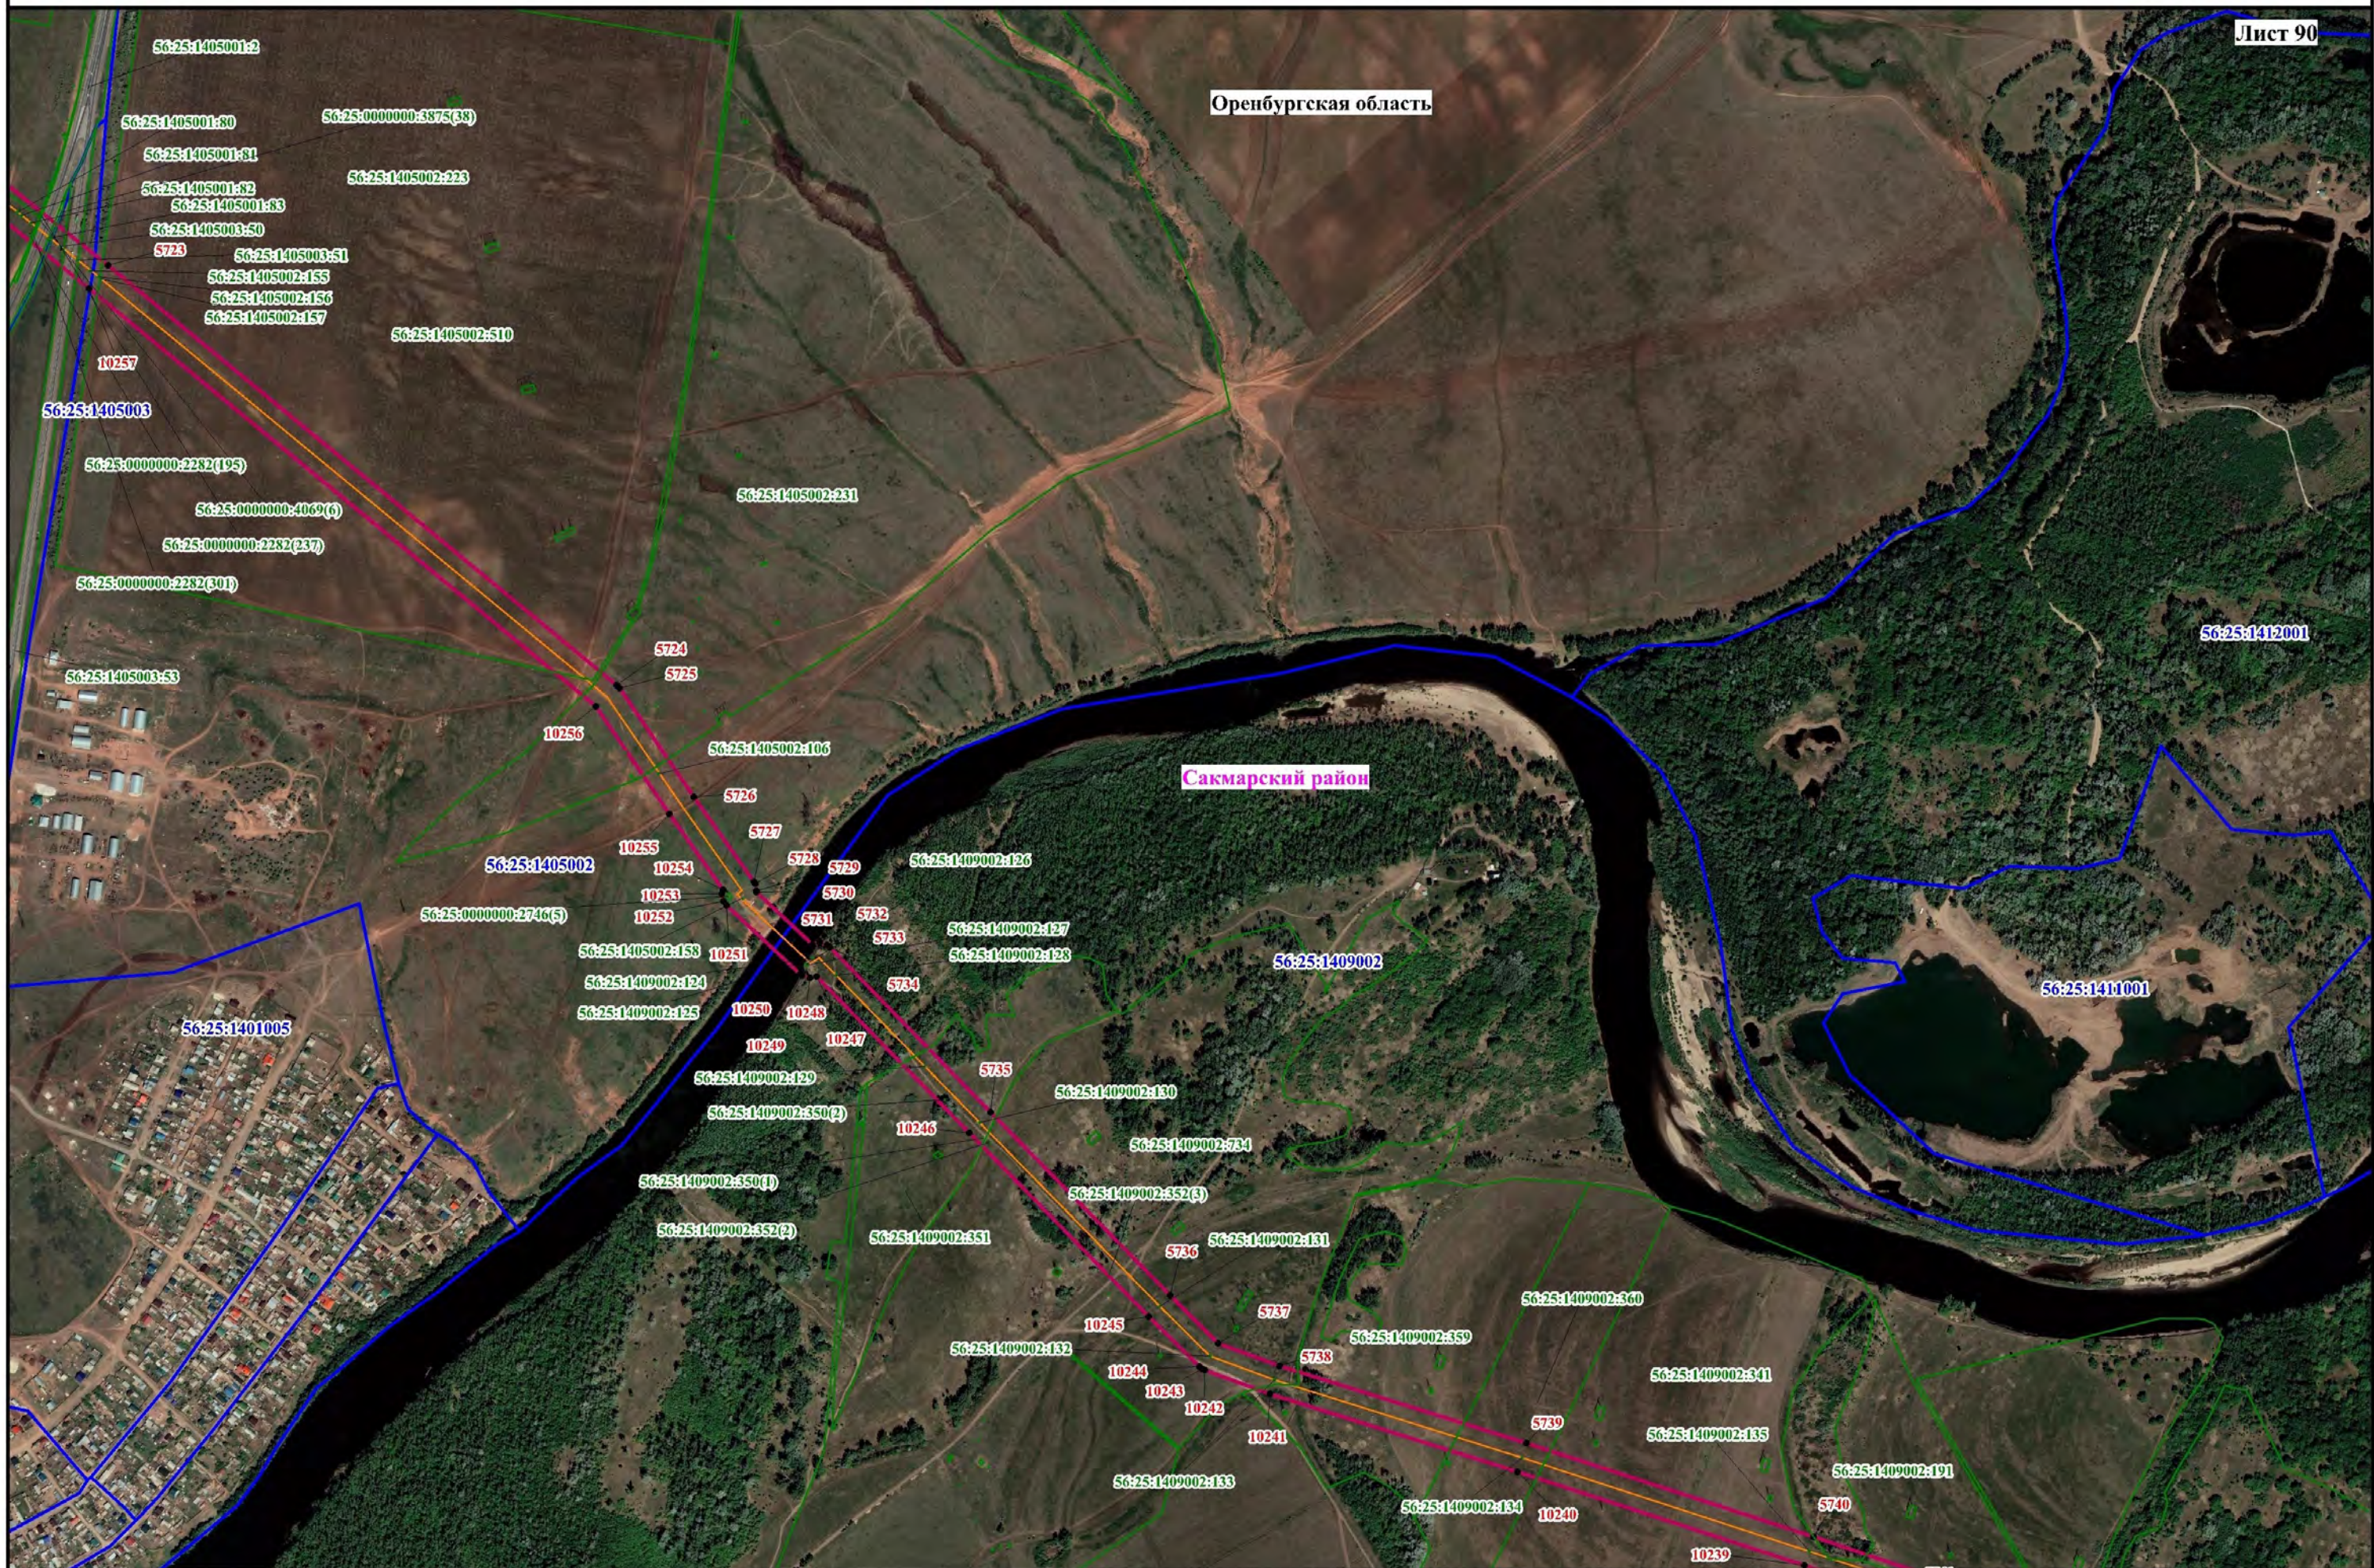

Оренбургская область

Сакмарский район

Схема расположения границ публичного сервитута

Оренбургская область

Лист 92

Сакмарский район

56:25:1407001

56:25:1408005

56:25:1408005:141

56:25:0000000:2753

56:25:1407001:127

56:25:1408014:23

56:25:1408005:106

56:25:1408014:29

56:25:1407001:537(7)

56:25:1407001:192

5706

56:25:1407001:345(4)

56:25:1407001:194

5705

56:25:1407001:197

5700

5702

5703

10397

56:25:1407001:199

56:25:1407001:198

5699

10403

10402

10400

10398

56:25:1407001:200

56:25:1407001:345(6)

5698

10404

56:25:1407001:231

56:25:1407001:193

56:25:1407001:195

56:25:1407001:201

5697

10405

56:25:1407001:345(1)

10406

56:25:1407001:36

56:25:1407001:47

56:25:1407001:196

56:21:1304009

Оренбургский район

Используемые условные знаки и обозначения, представленные на обзорной схеме


Масштаб 1:10000

Схема расположения границ публичного сервитута

Оренбургская область

Лист 93

Сакмарский район

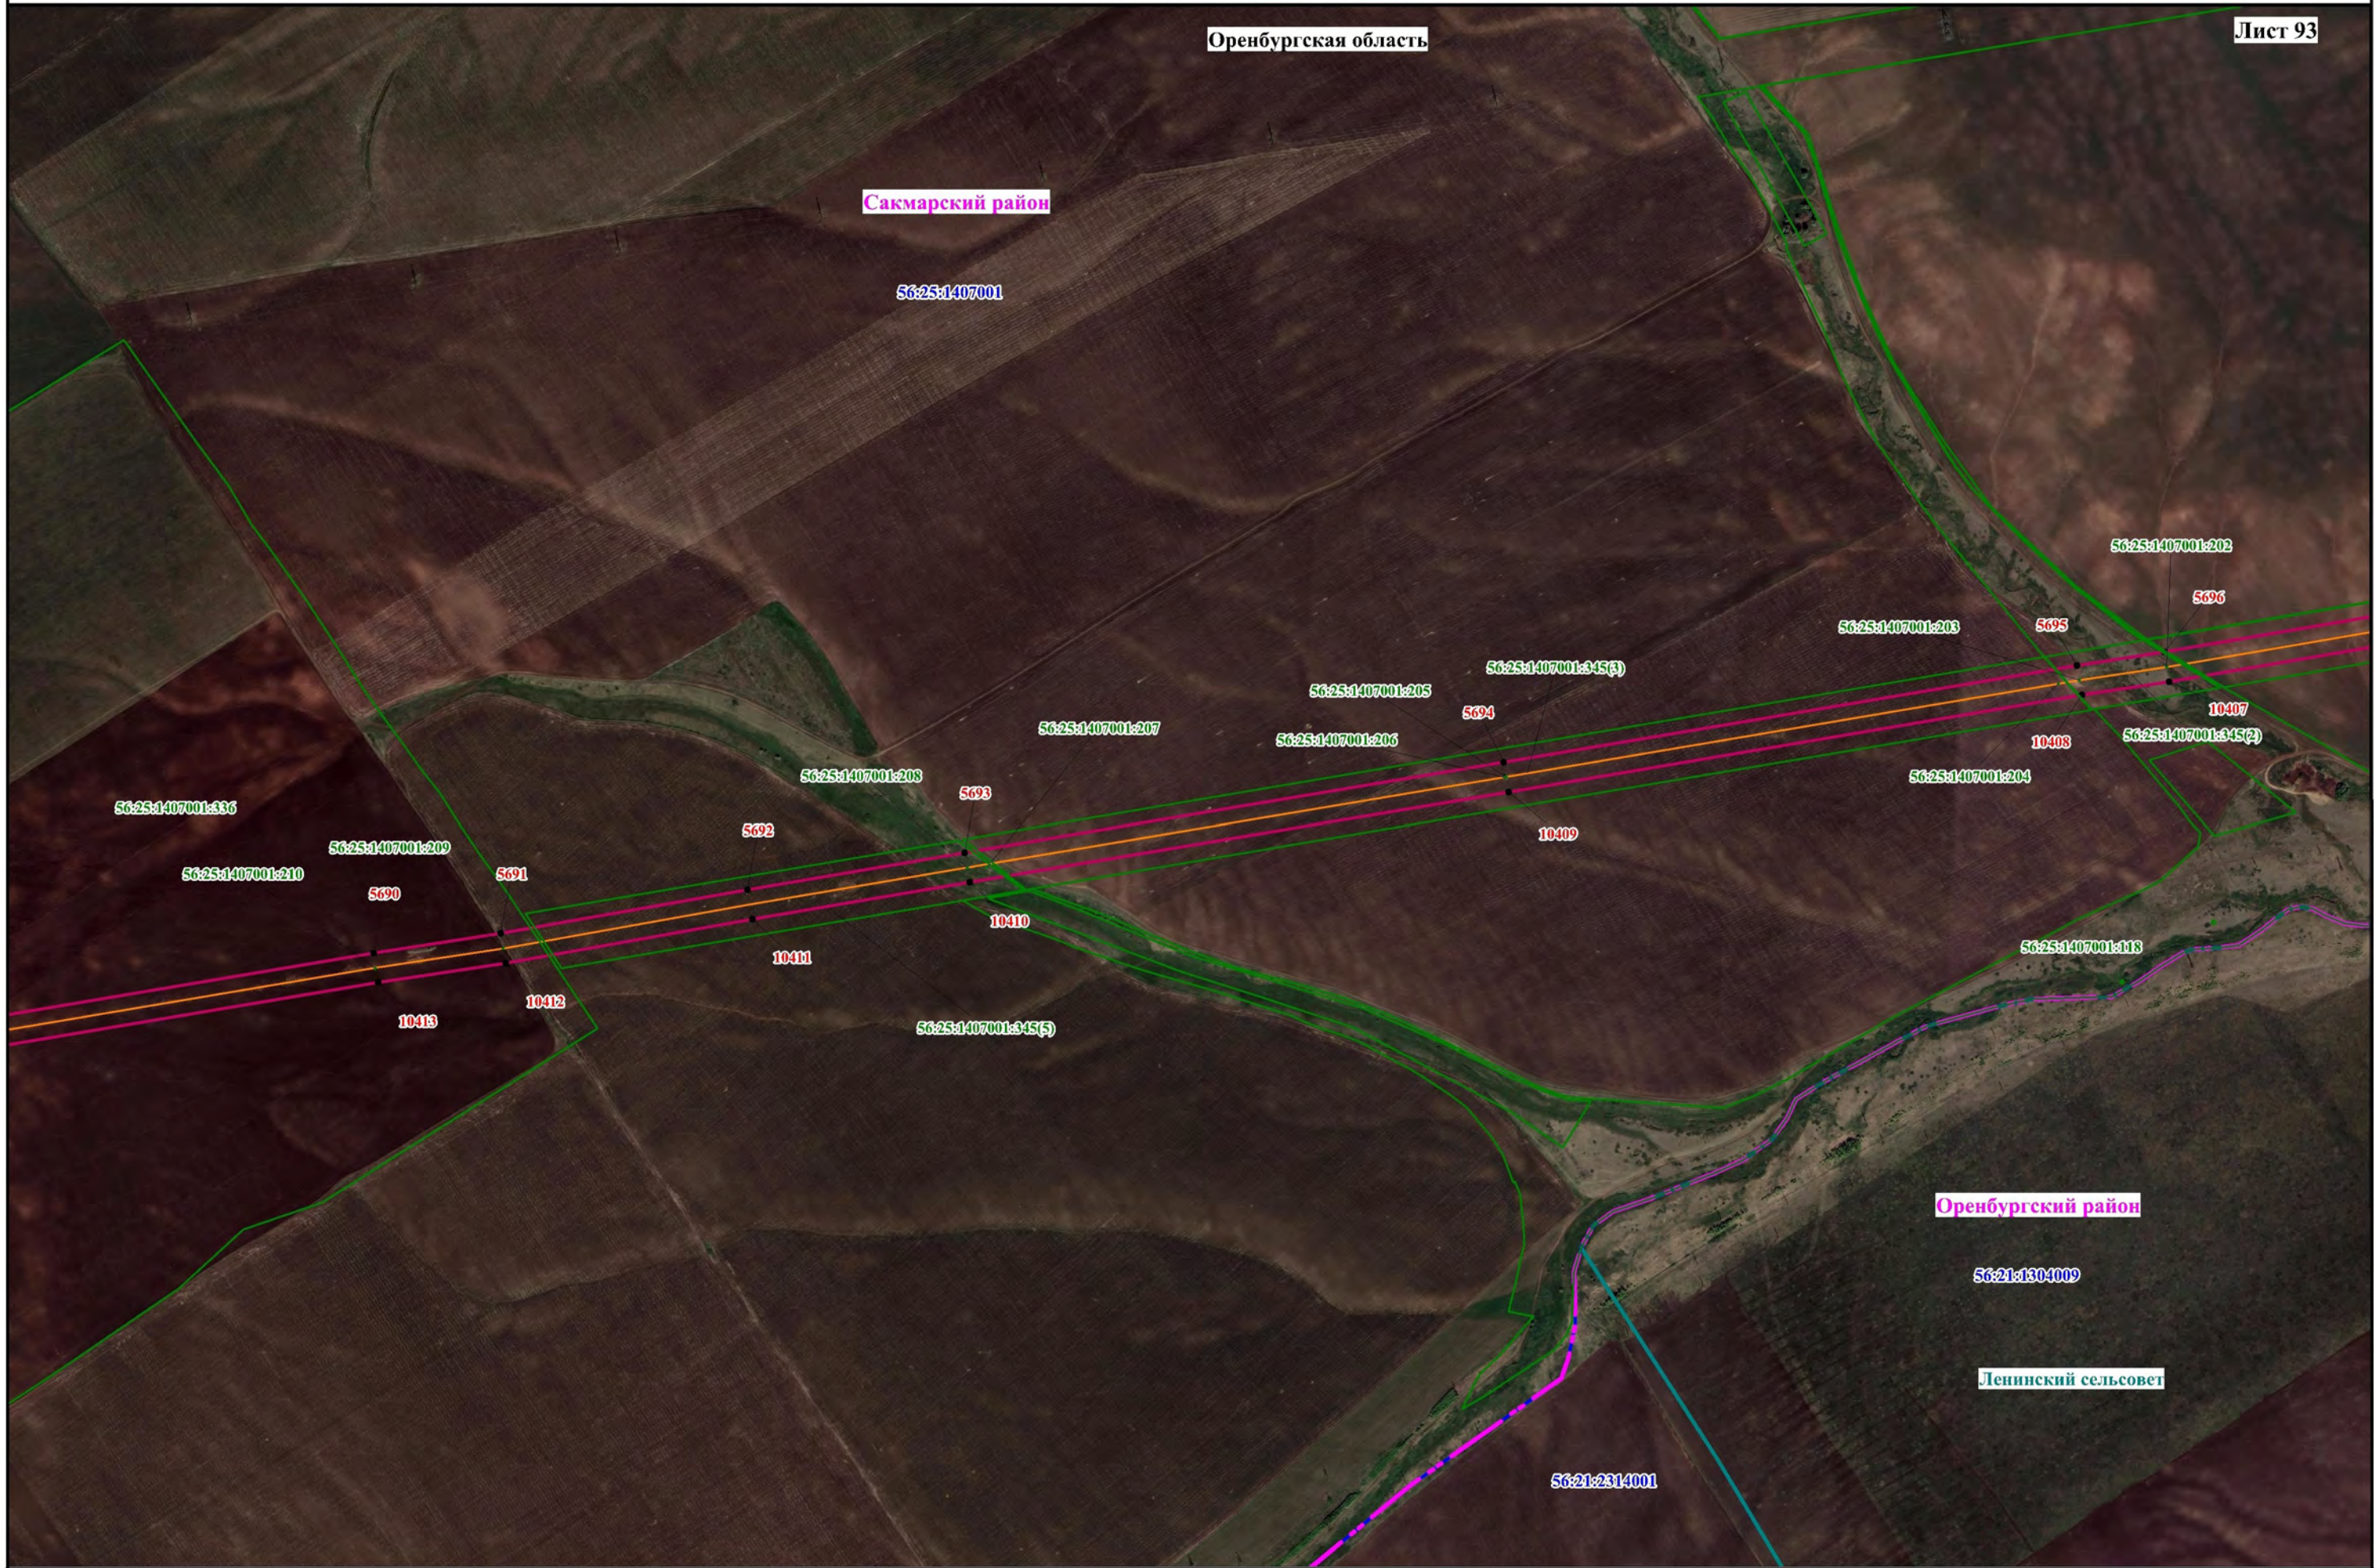

Используемые условные знаки и обозначения, представленные на обзорной схеме

Масштаб 1:10000

Схема расположения границ публичного сервитута

Оренбургская область


Лист 94

Оренбургский район

Сакмарский район

Горный сельсовет

Сергиевский сельсовет

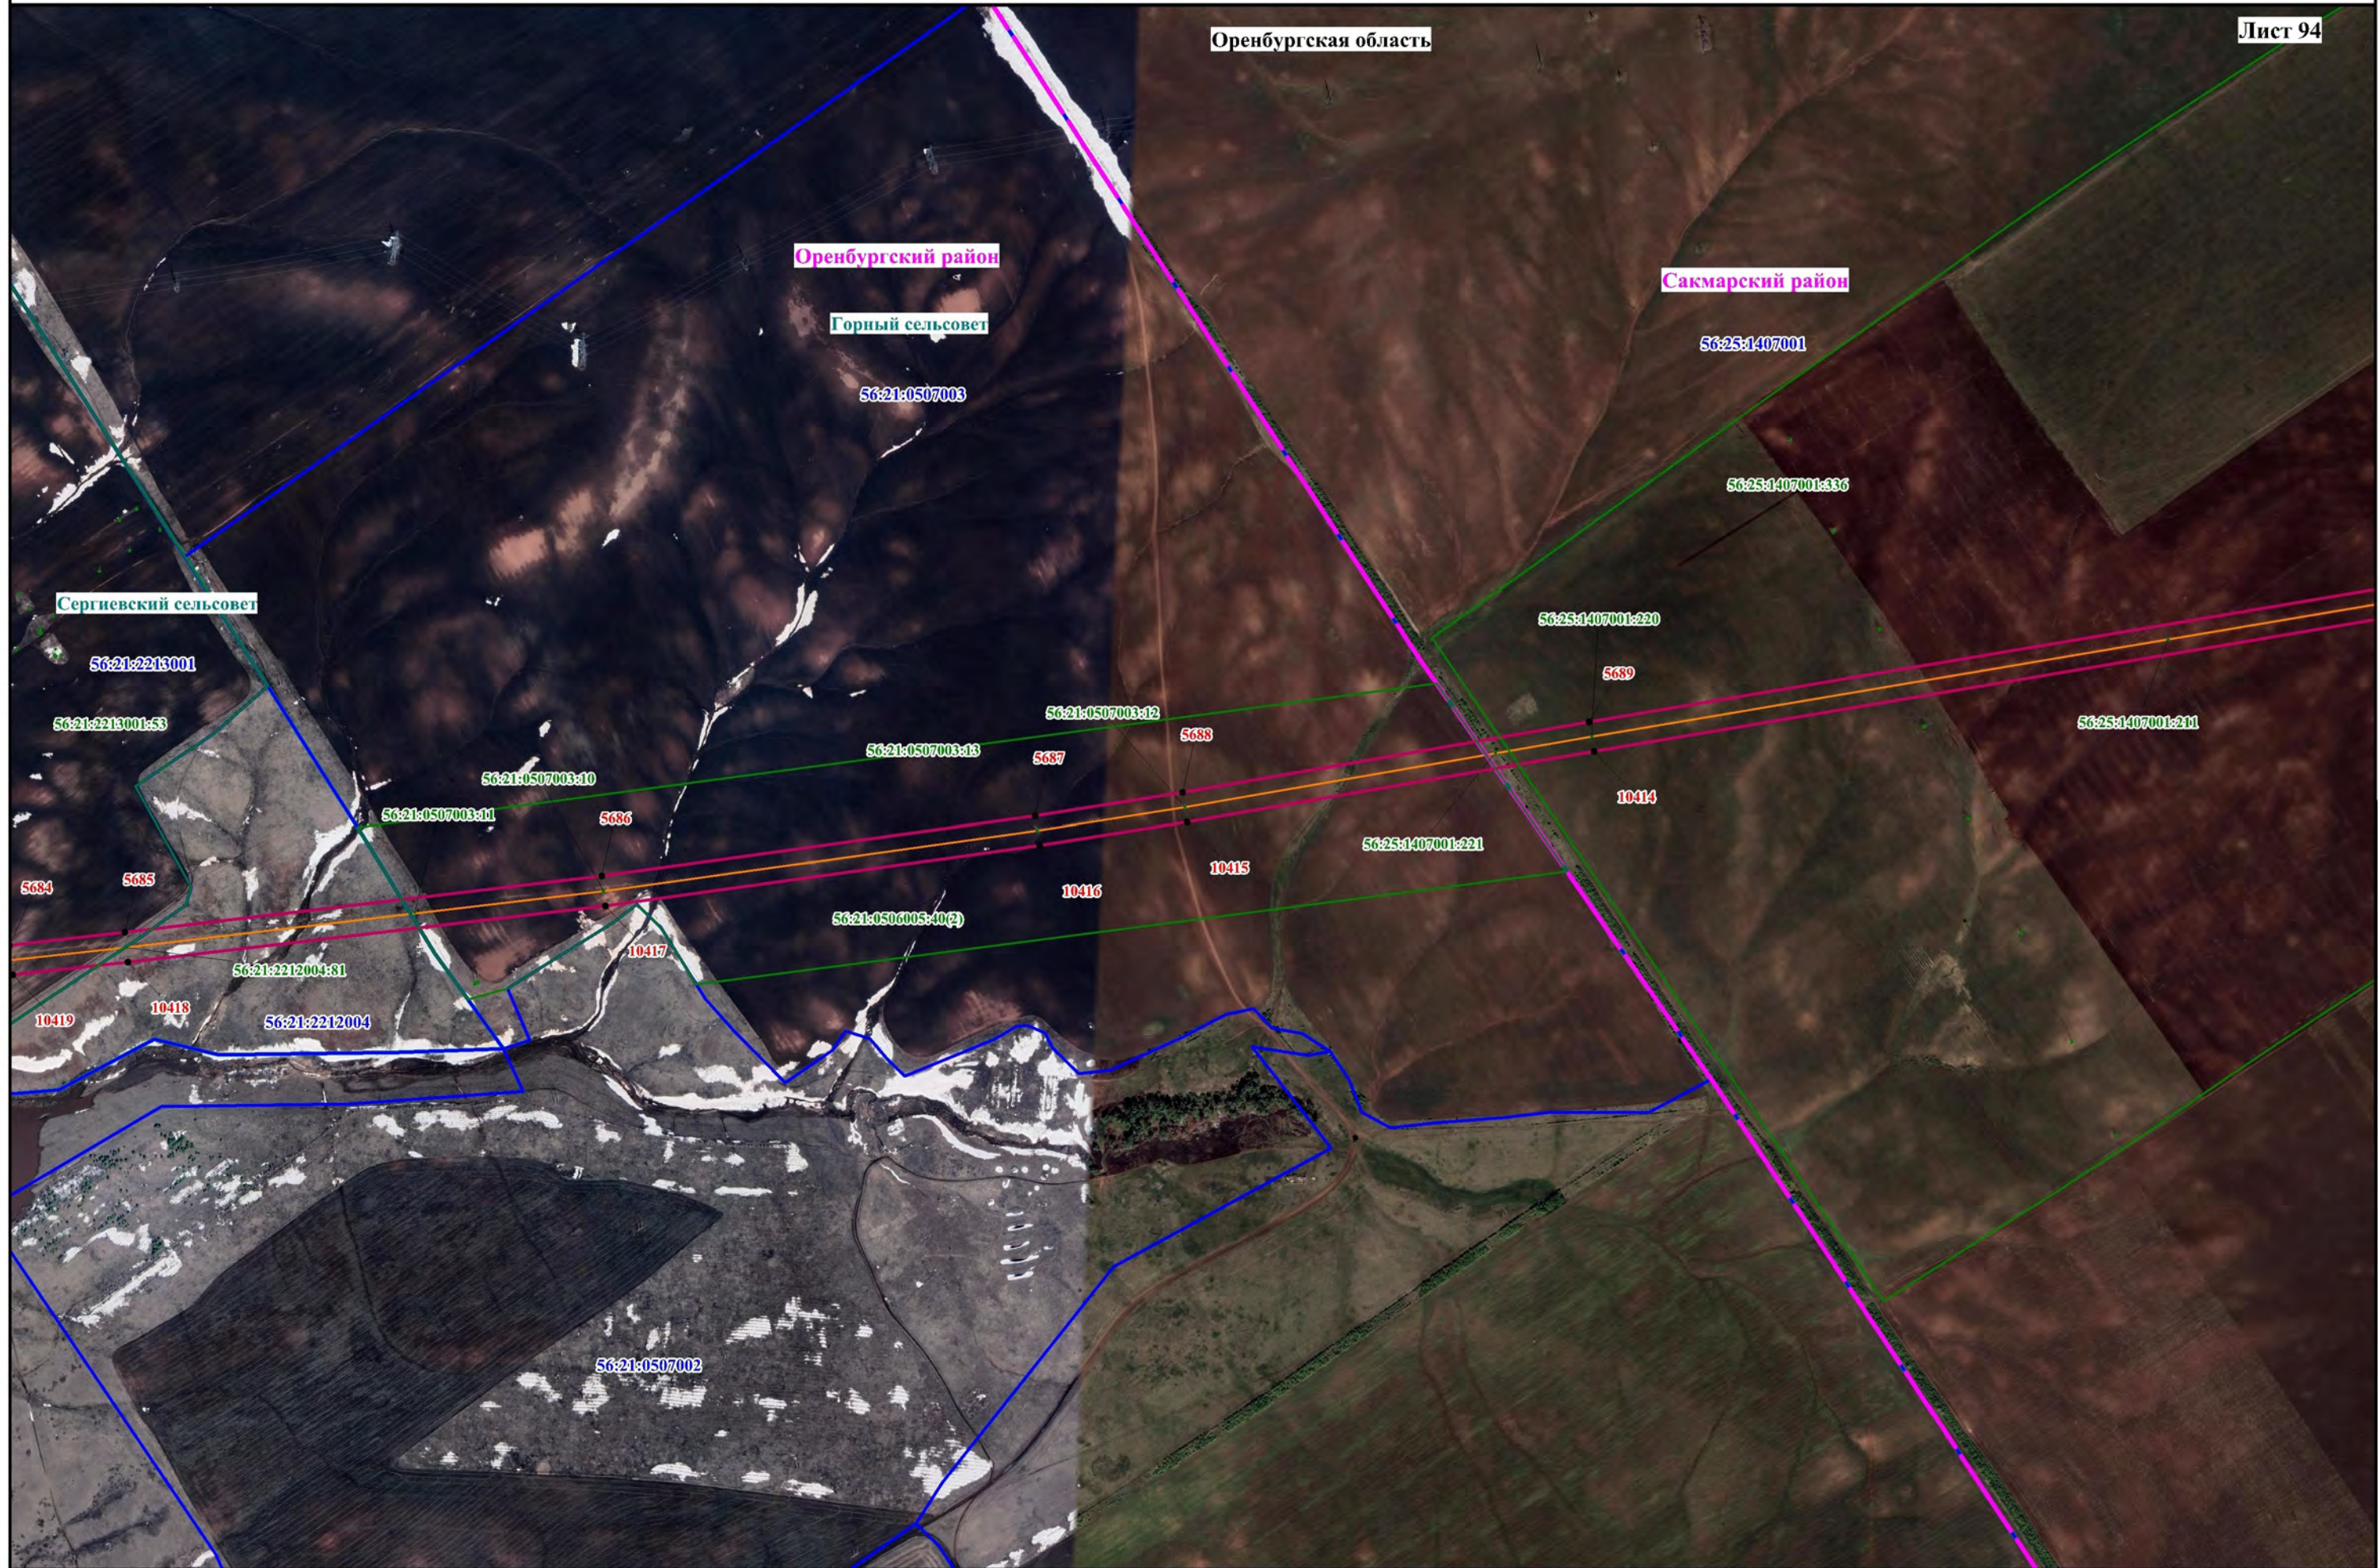

Используемые условные знаки и обозначения, представленные на обзорной схеме

Масштаб 1:10000

Схема расположения границ публичного сервитута



Используемые условные знаки и обозначения, представленные на обзорной схеме

Масштаб 1:10000

Схема расположения границ публичного сервитута



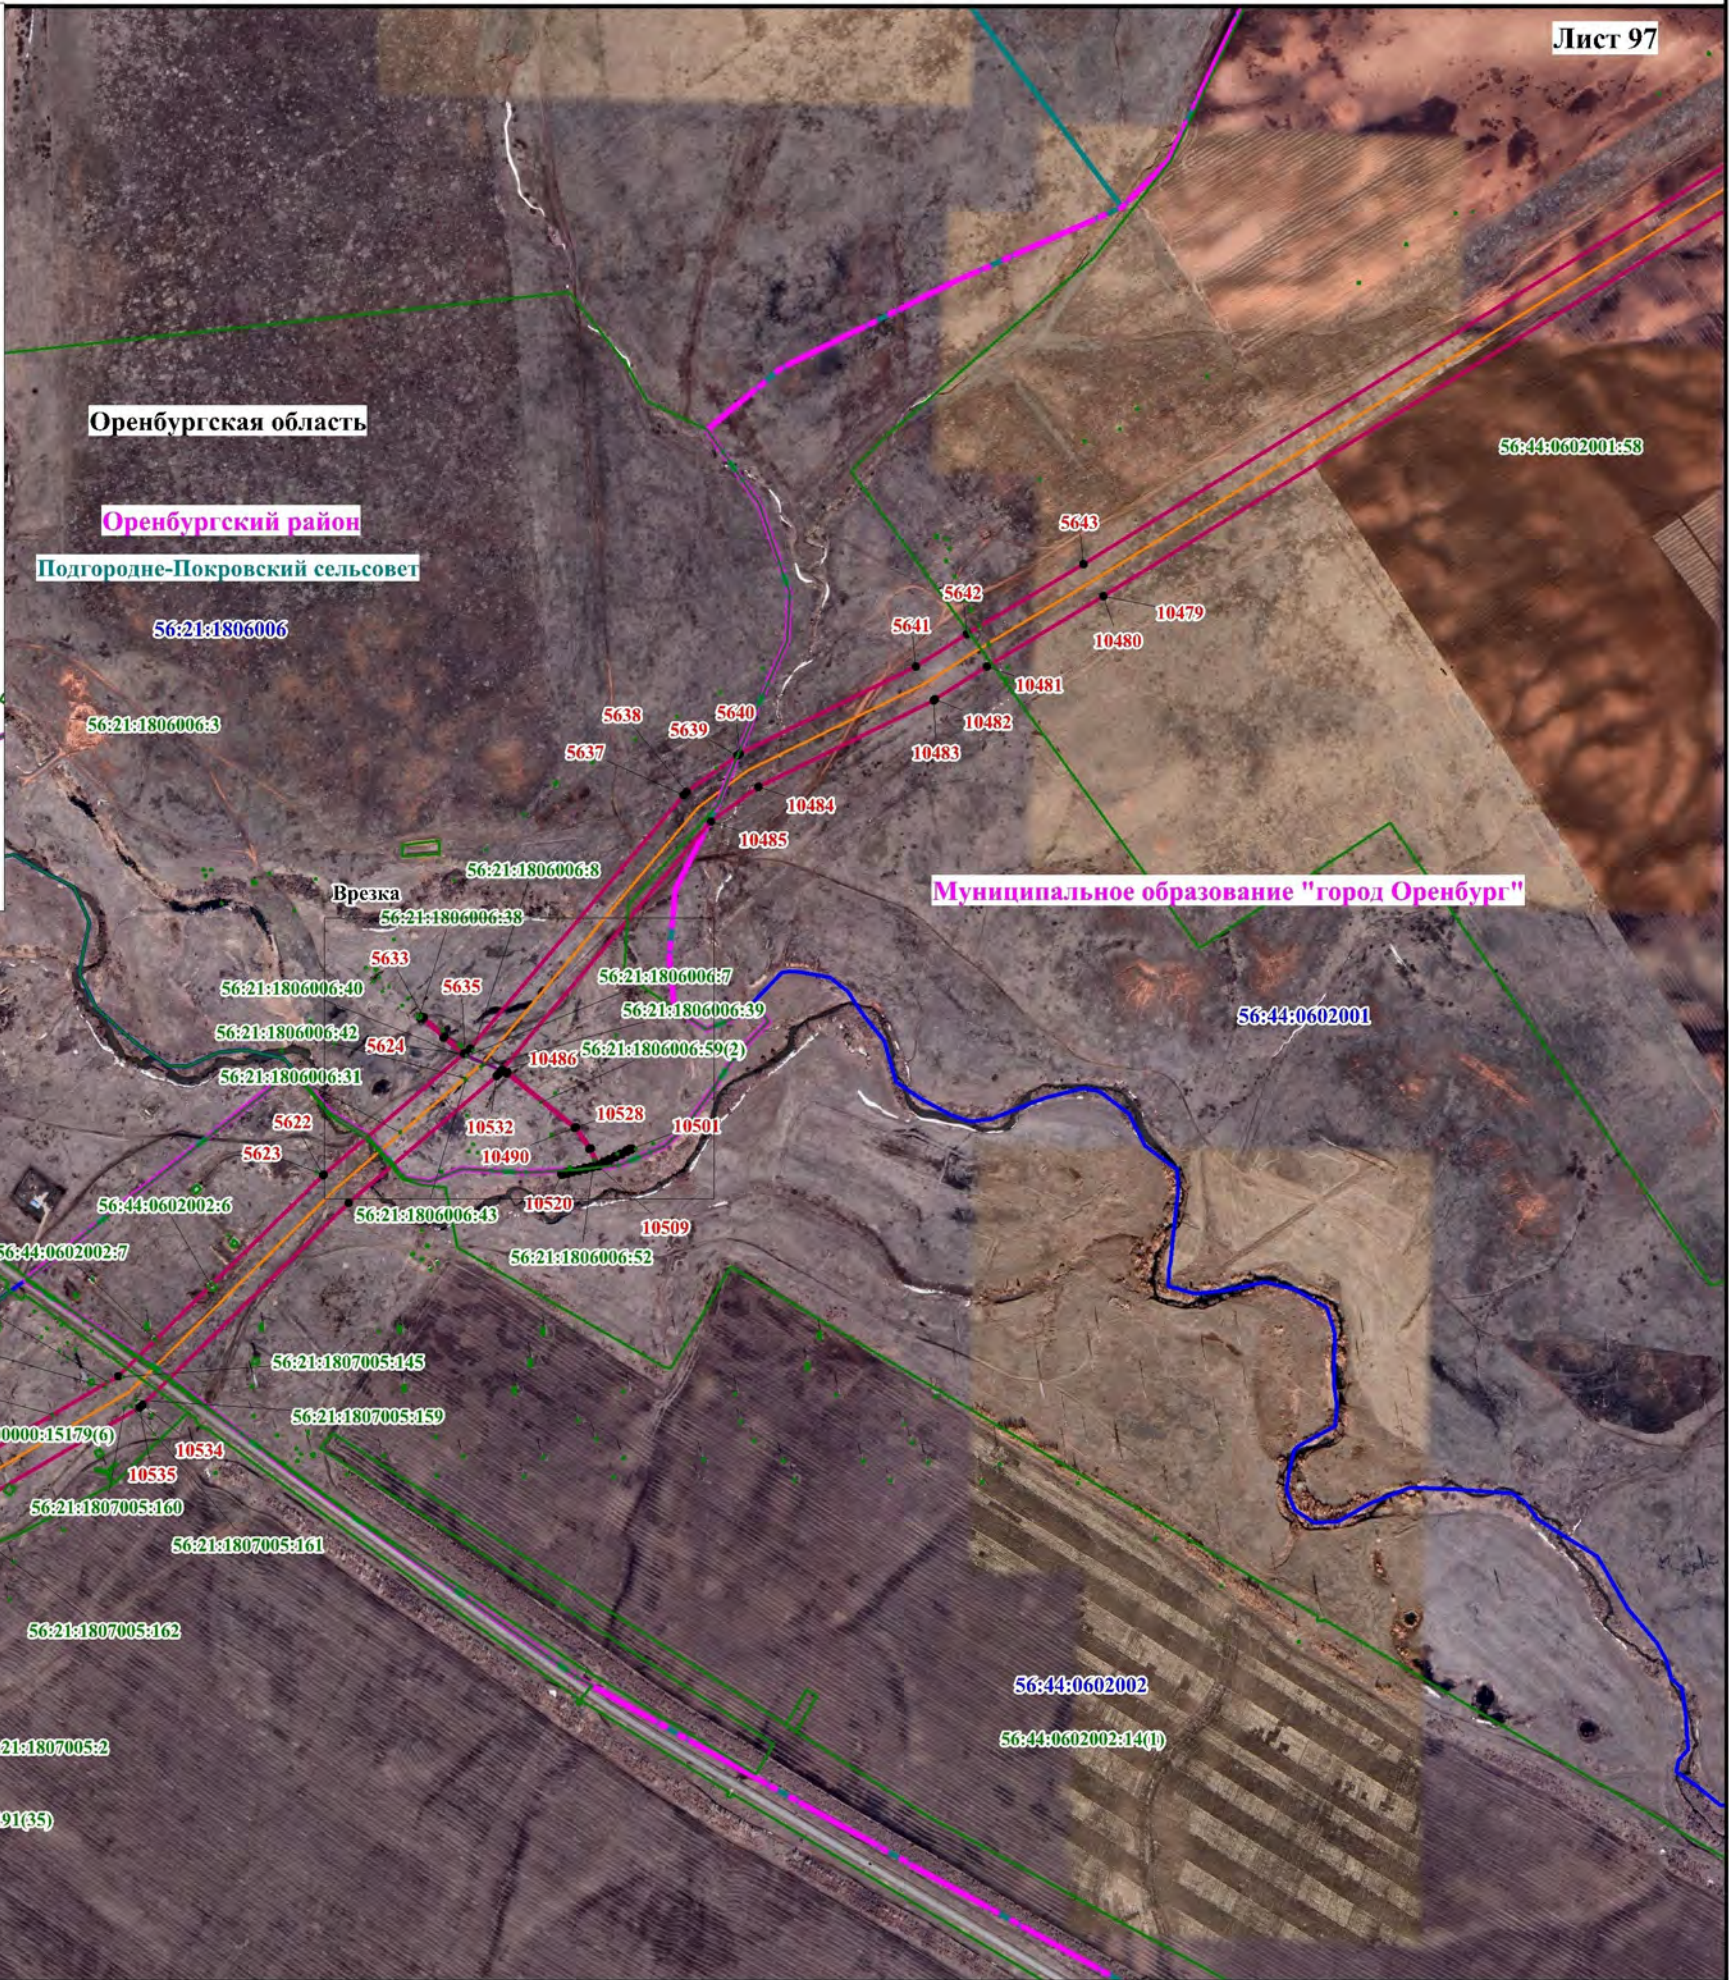


Схема расположения границ публичного сервитута

Лист 98

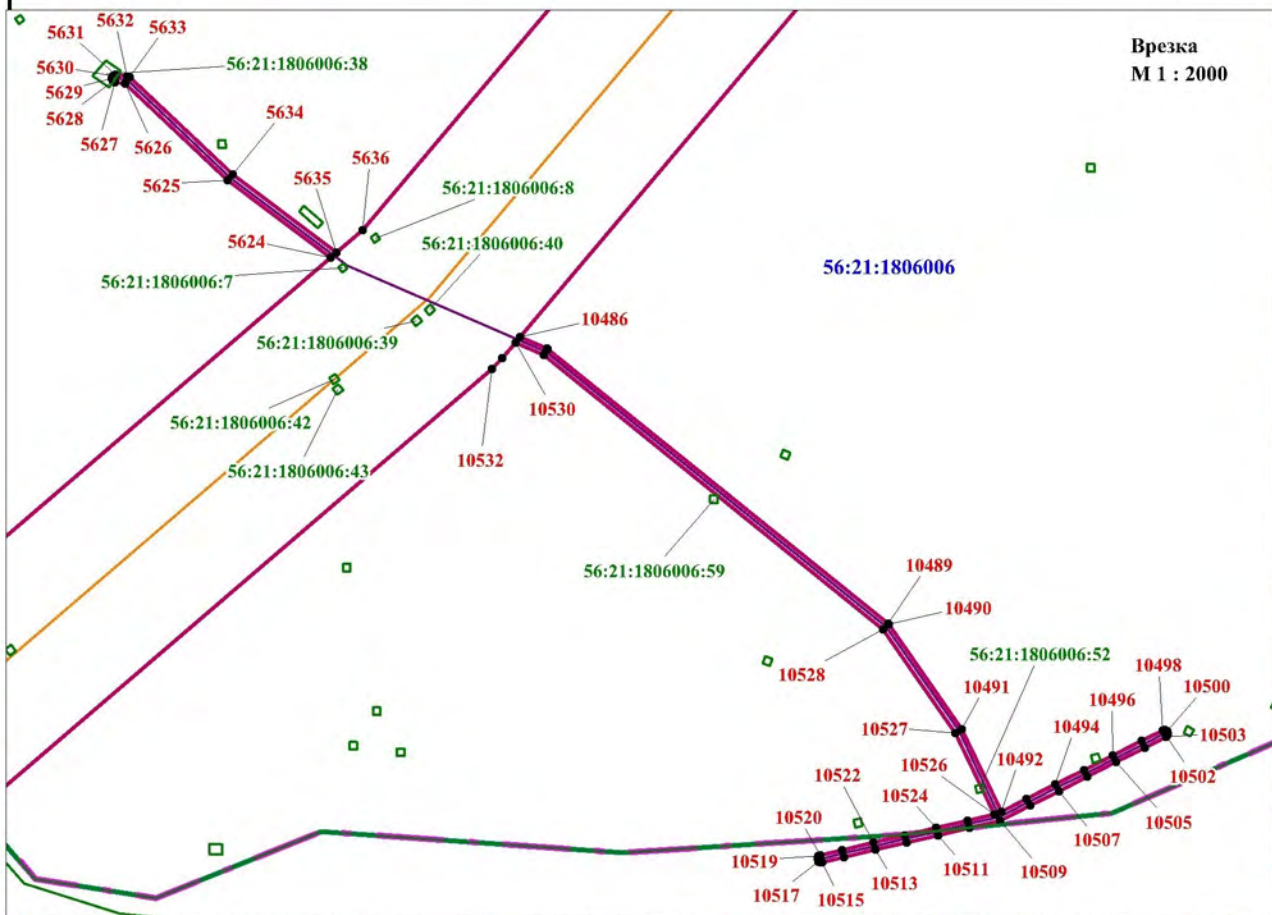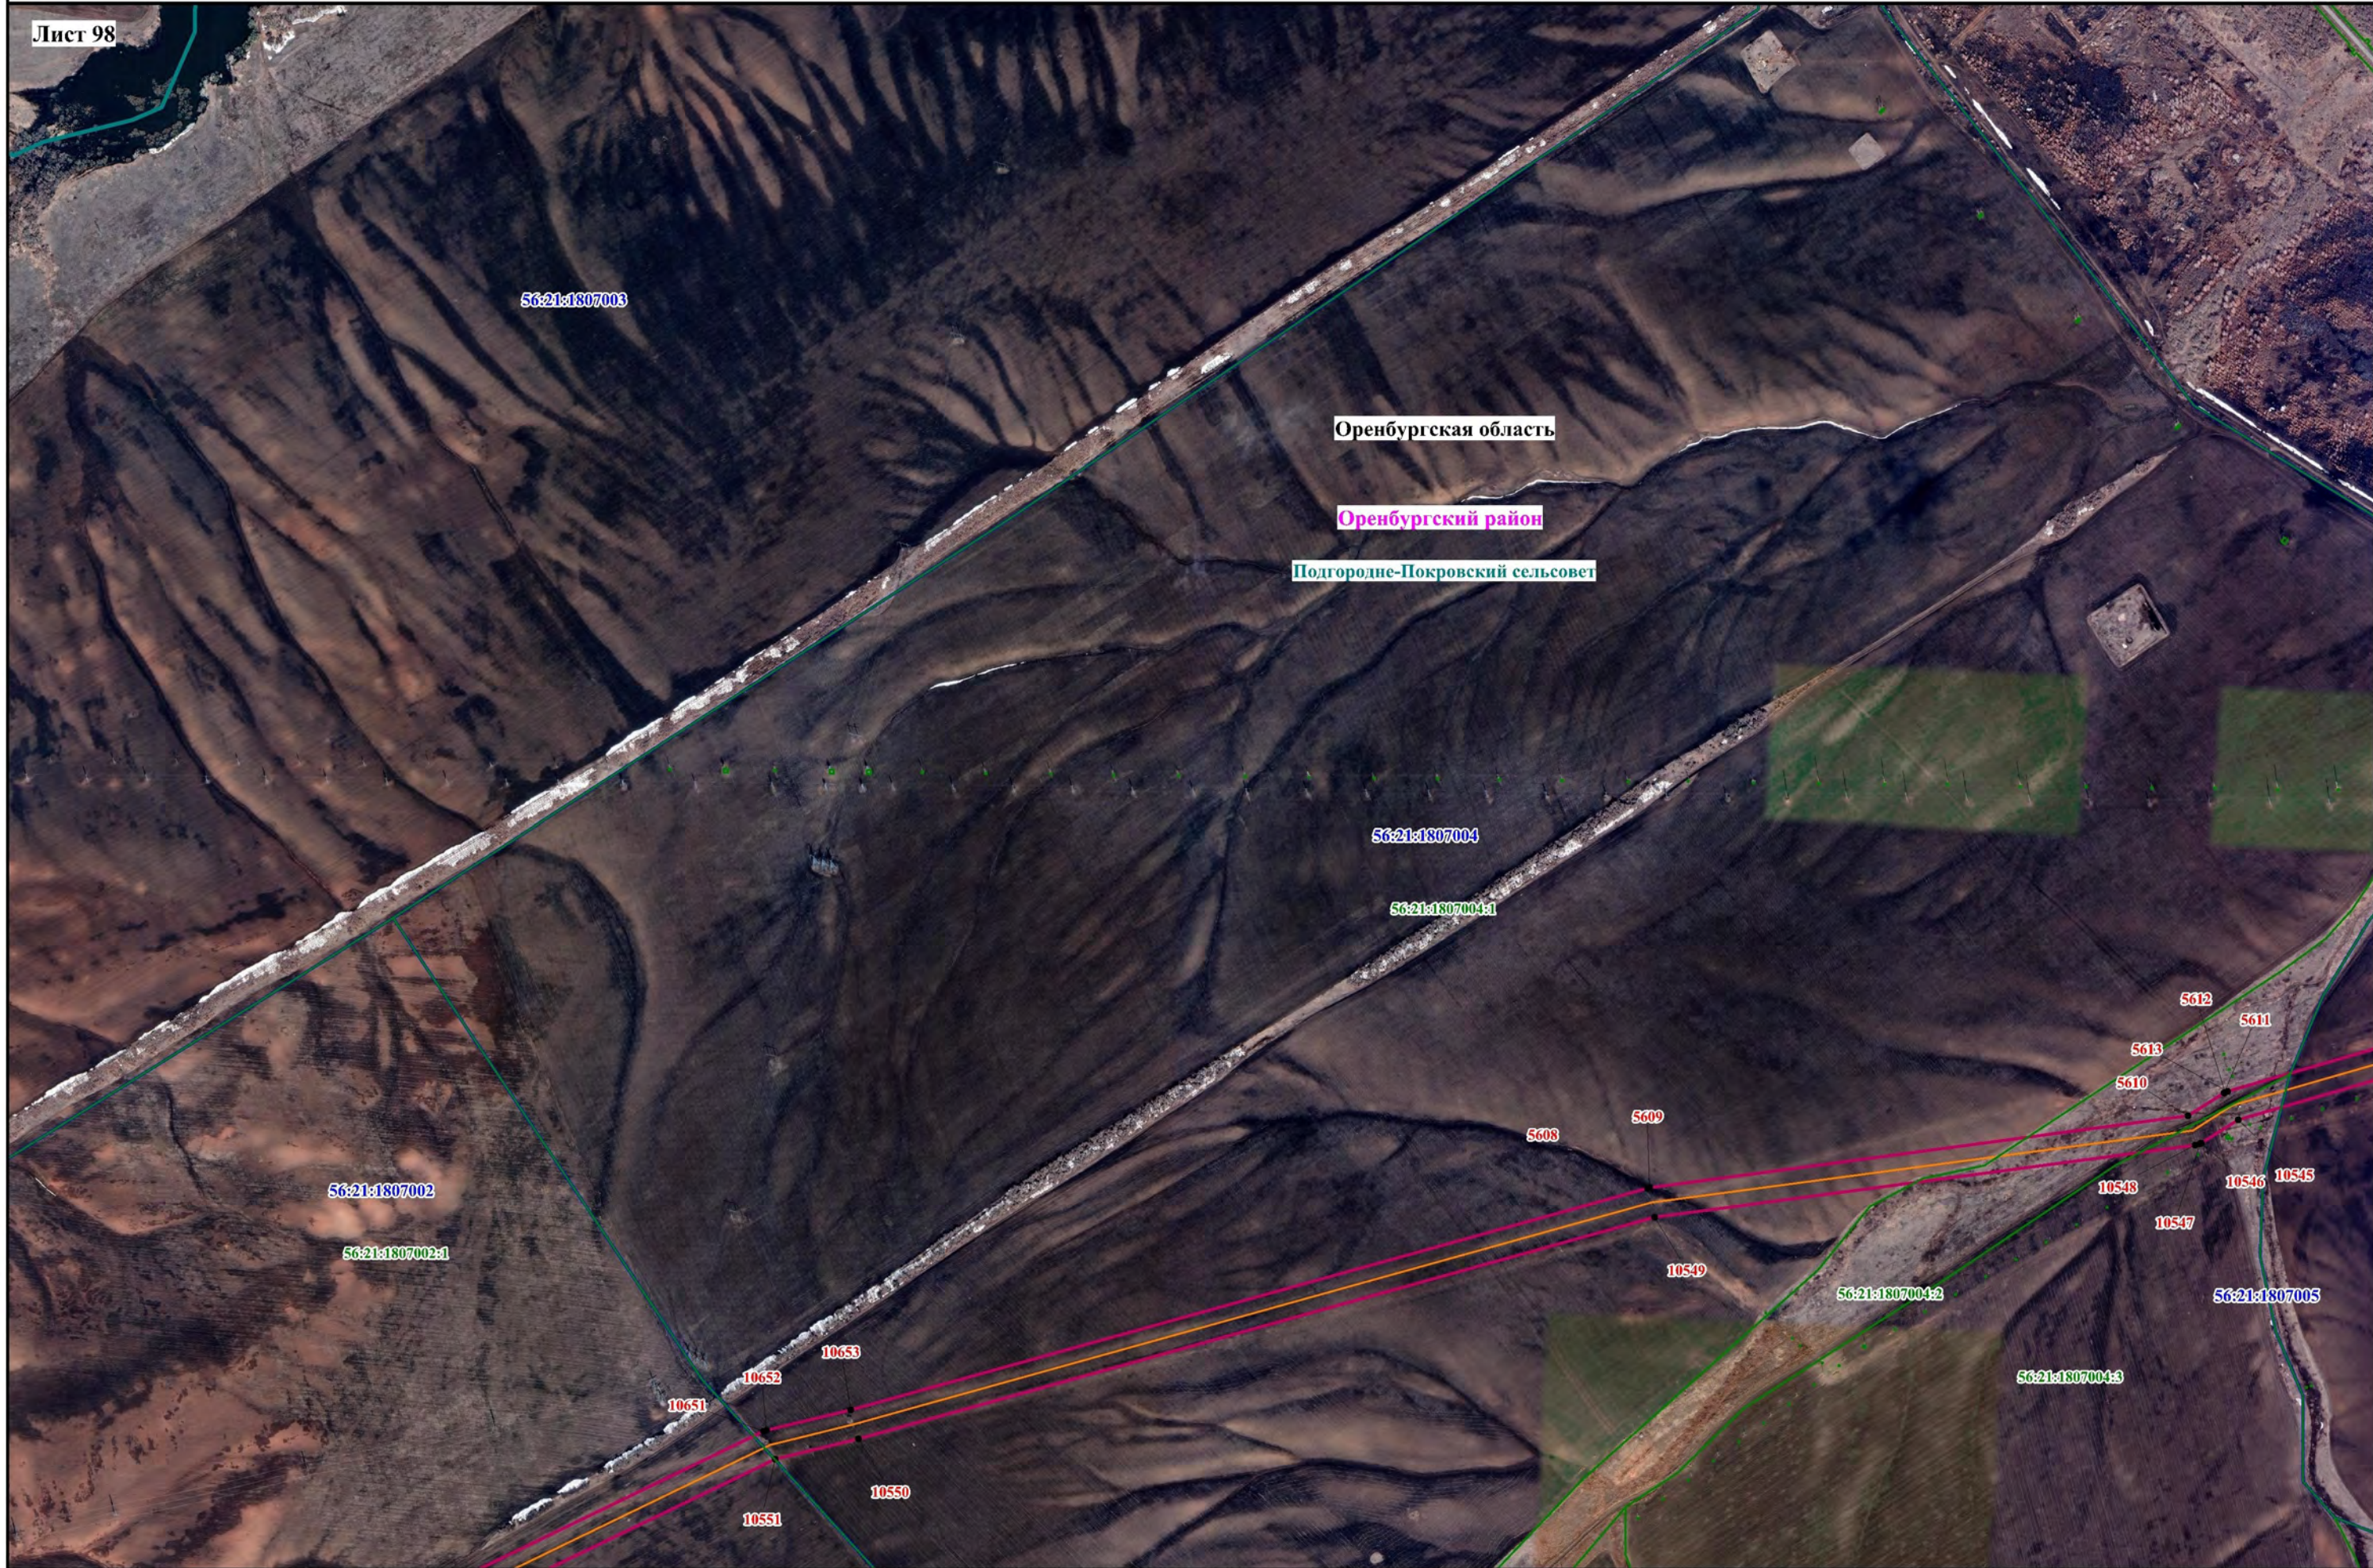

Используемые условные знаки и обозначения, представленные на обзорной схеме

Масштаб 1:10000

Схема расположения границ публичного сервитута

Лист 99

Оренбургская область

Оренбургский район

Подгородне-Покровский сельсовет

56:21:1807002

56:21:1807002:1

10648

Врезка 1

10563

10644

56:21:1807002:3

10578

10638

10579

10580

10637

10636

10635

56:21:1808002

10634

56:21:1808001:631

56:21:1808001:586

56:21:1808001:588

56:21:1808001:589

56:21:1808001:585

10633

10632

10631

10629

10627

10626

10625

10624

10623

10620

56:21:2603001:146

Врезка 2

10617

10616

56:21:1808001:79


56:21:1808001:600

56:21:2603001

Чернореченский сельсовет

Врезка 1

М 1 : 3000

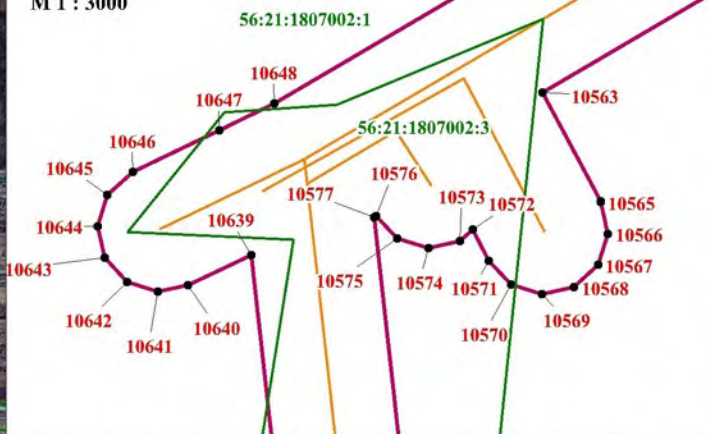

Врезка 2

М 1 : 3000



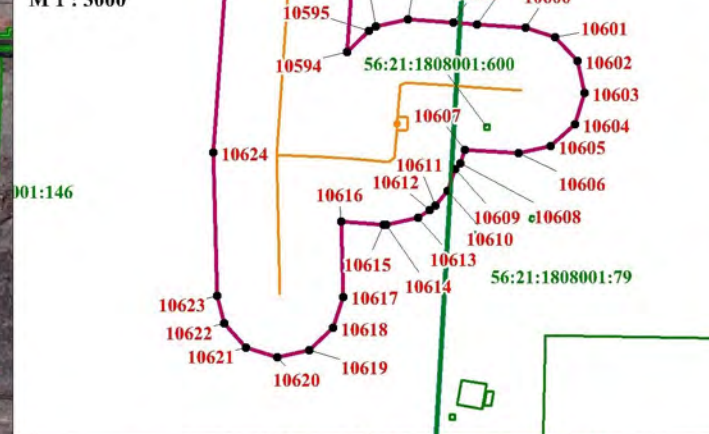


Схема расположения границ публичного сервитута

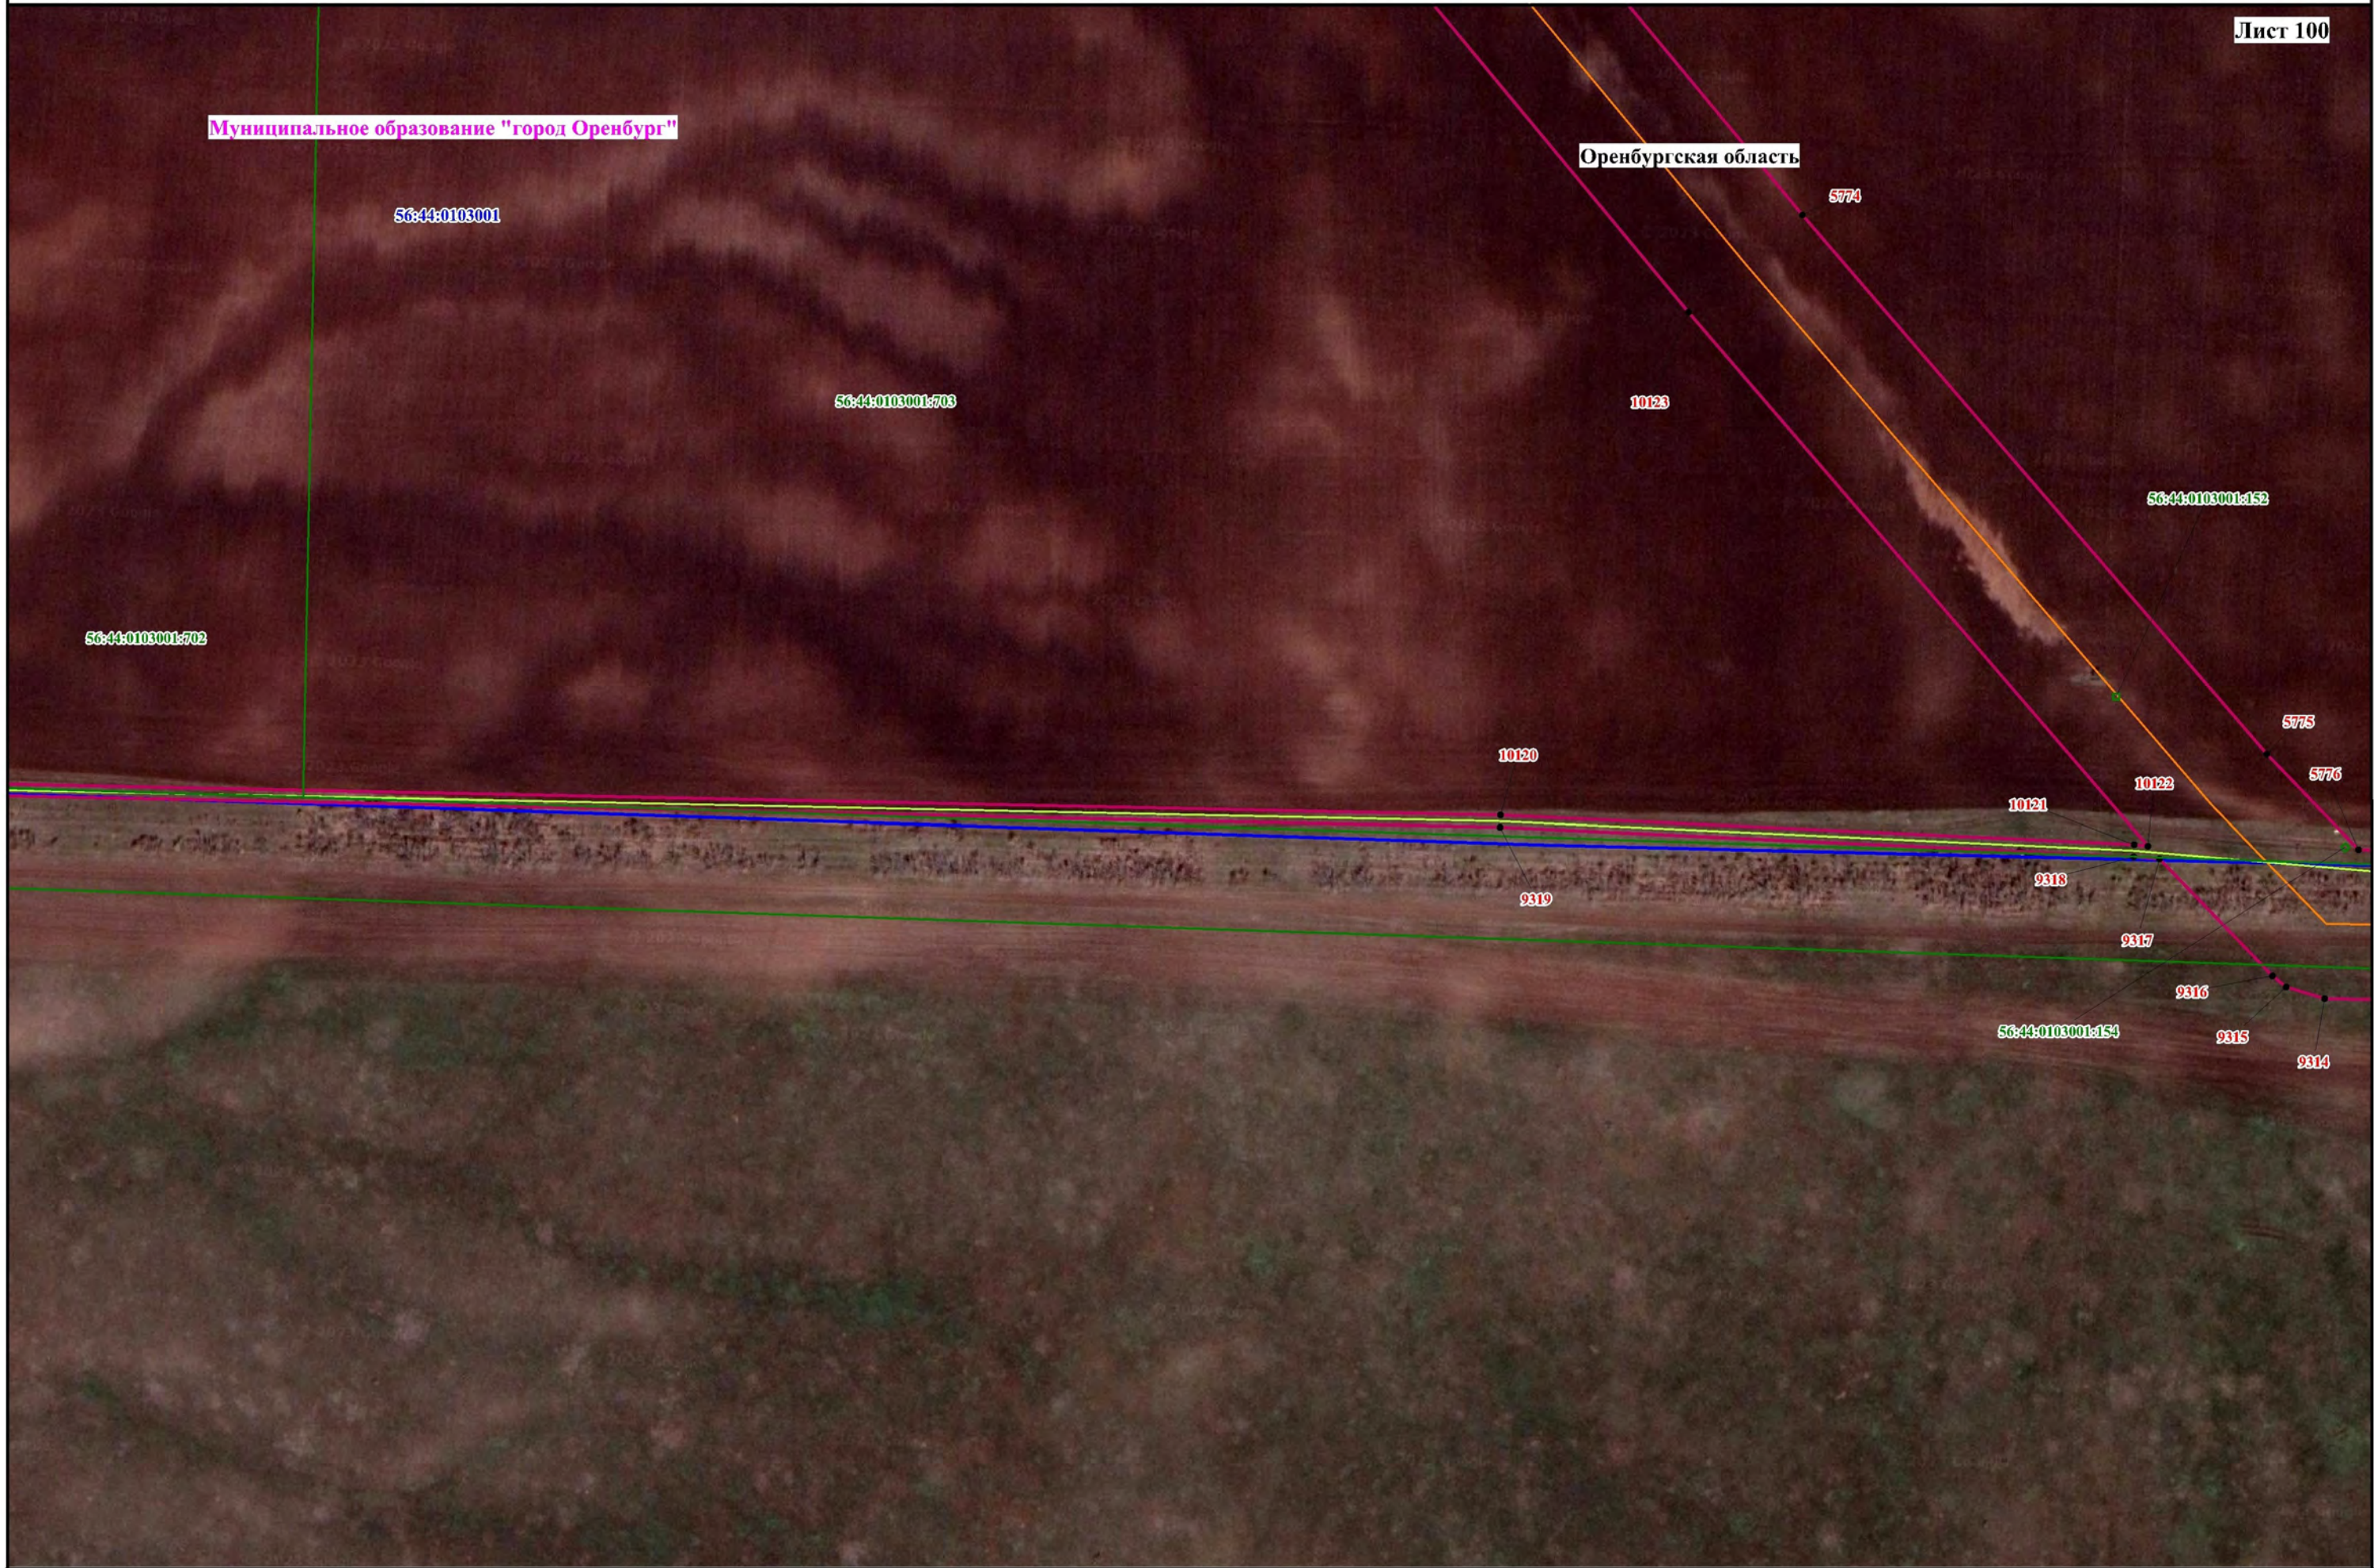

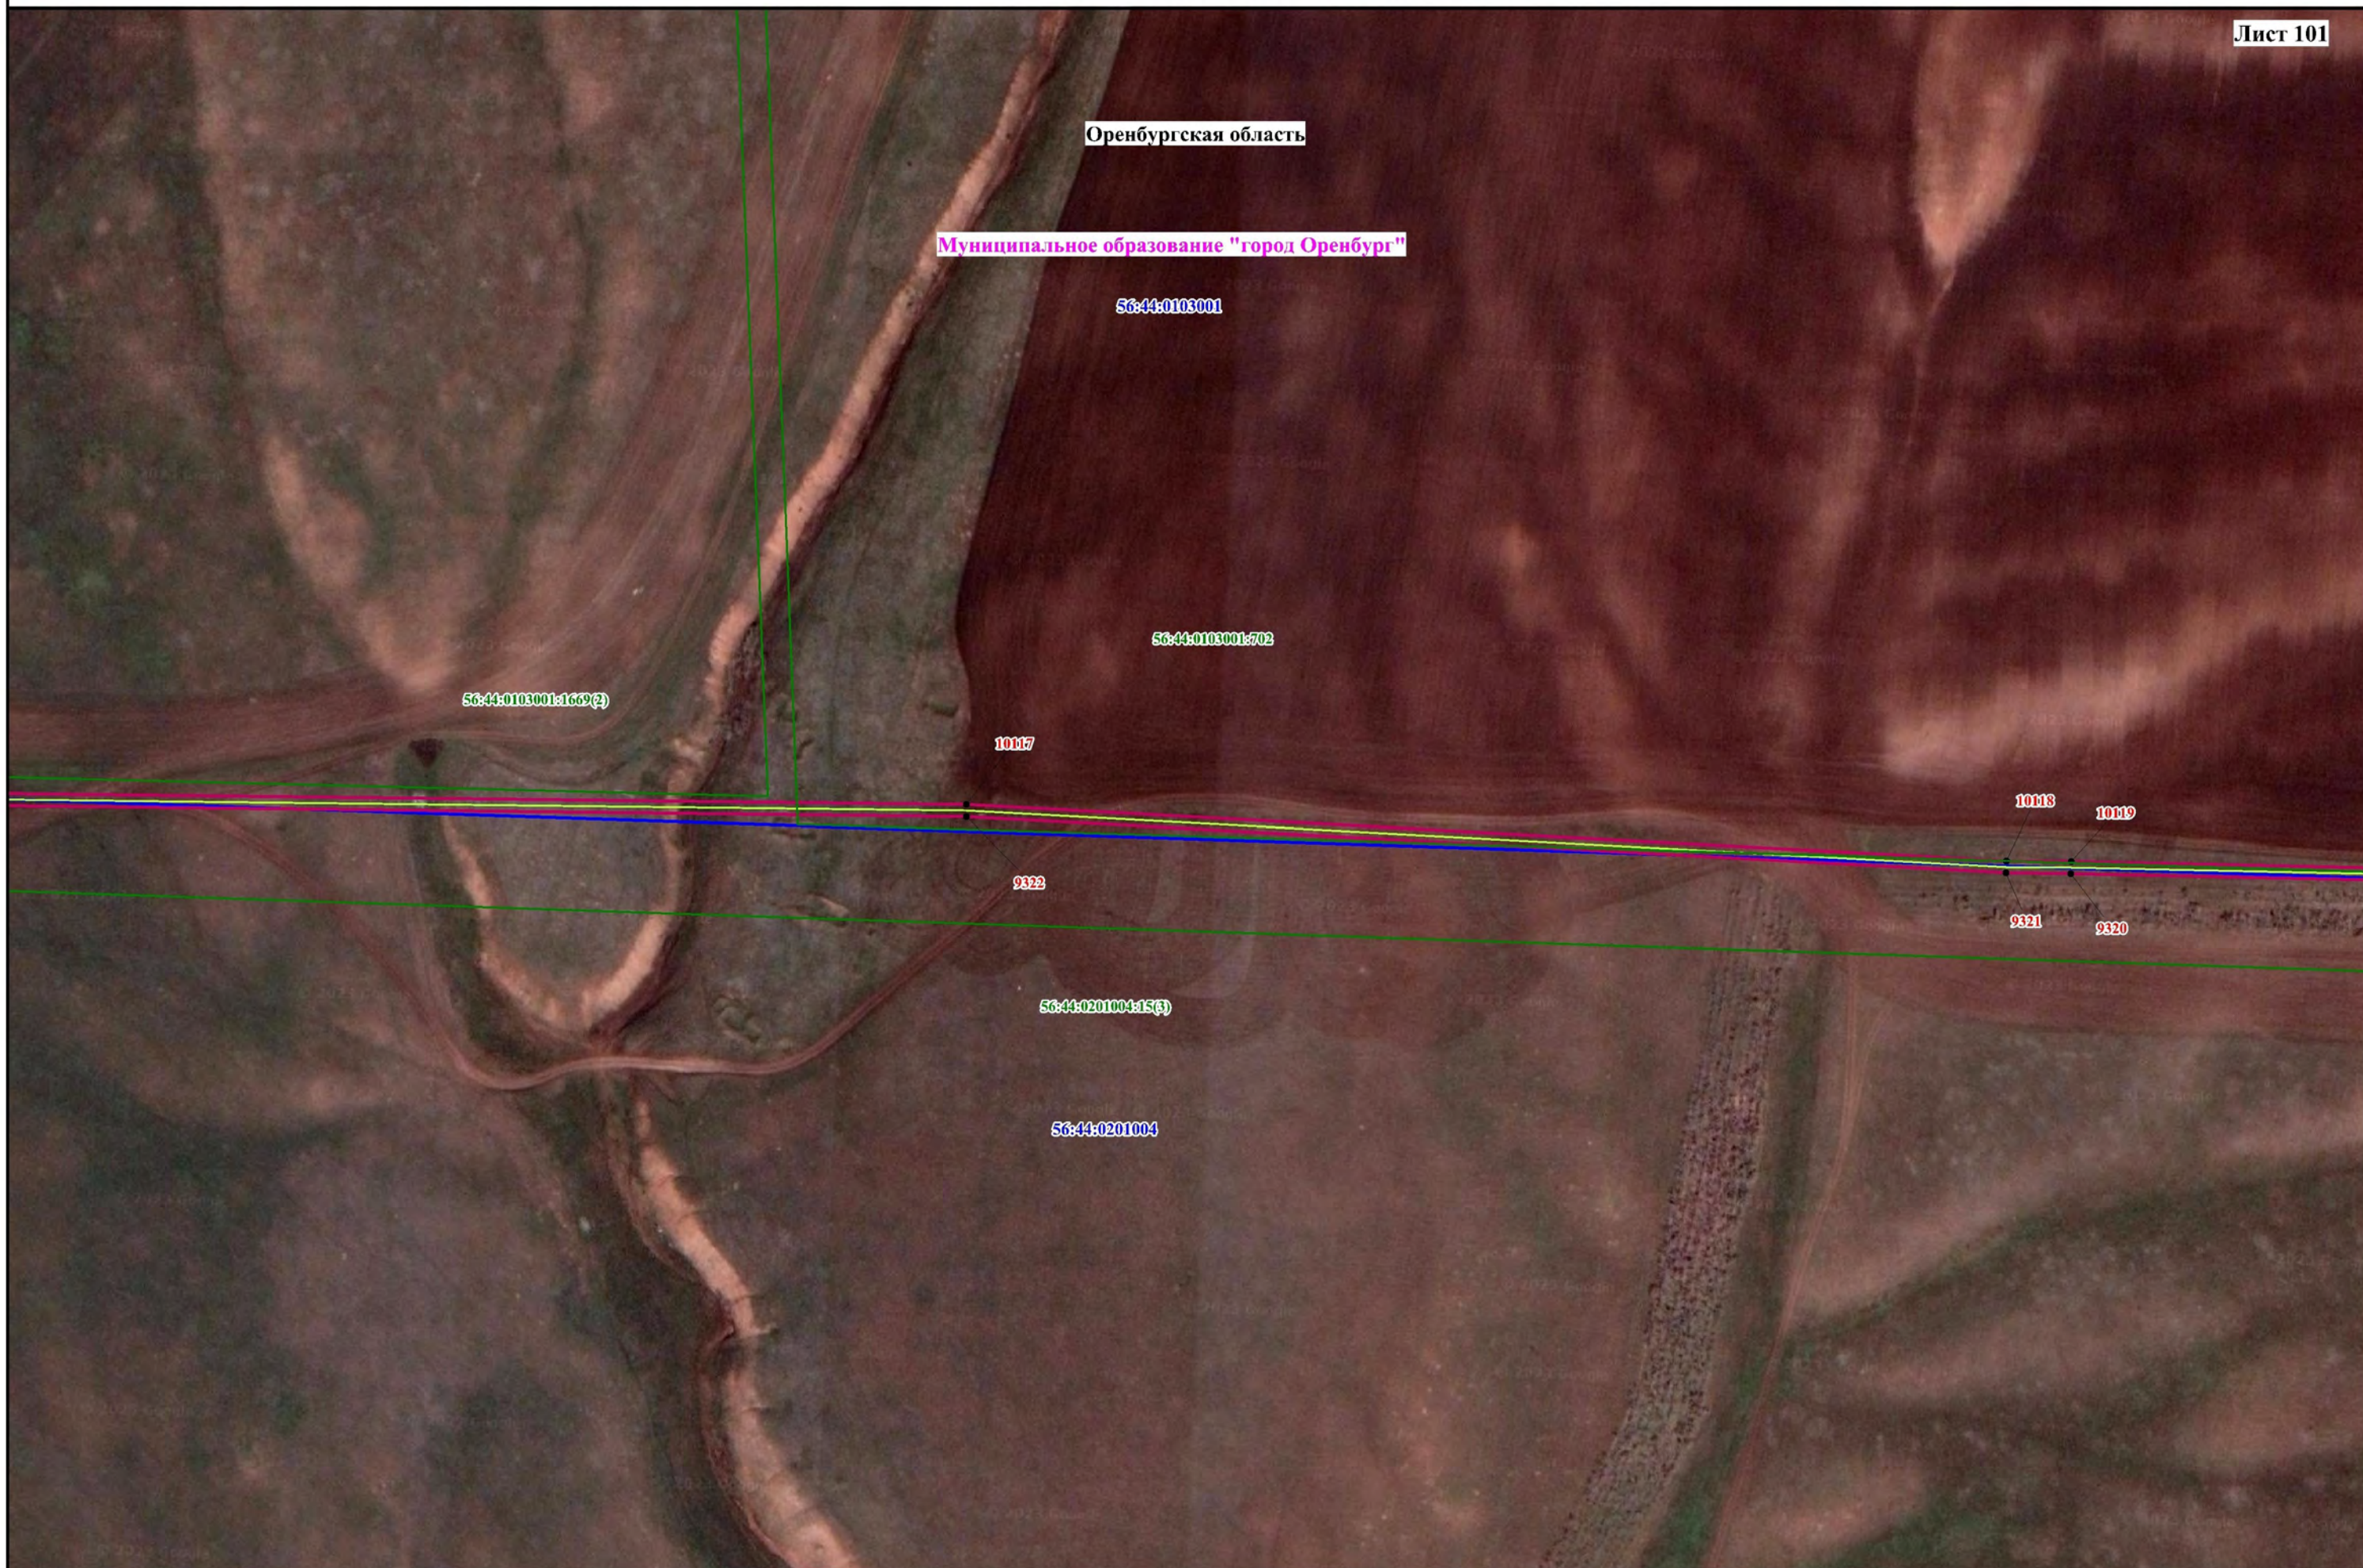

Оренбургская область

Муниципальное образование "город Оренбург"

56:44:0103001

56:44:0103001:1669(2)

10114

10115

10116

9325

9324

9323

56:44:0201004

56:44:0201004:15(3)

Схема расположения границ публичного сервитута

Оренбургская область

Муниципальное образование "город Оренбург"

56:44:0103001

56:44:0103001:1669(2)

56:44:0201004

10112

10113

9327

9326

Оренбургская область

Муниципальное образование "город Оренбург"

56:44:0103001

56:44:0103001:1669(2)

56:44:0201004

10103

10104

10105

10106

10107

10108

10109

10110

10111

9336

9335

9334

9333

9332

9331

9330

9329

9328

Муниципальное образование "город Оренбург"

56:44:0103001

10100

10101

56:44:0103001:1669(2)

10102

9339

9338

9337

Оренбургская область

Муниципальное образование "город Оренбург"

56:44:0103001

56:44:0103001:1669(2)

56:44:0201004

10095

9344

10096

9343

10097

9342

10098

9341

10099

9340



Оренбургская область

Муниципальное образование "город Оренбург"

56:44:0103001

56:44:0103001:1669(2)

10091

9349

10092

9348

10093

9346

10094

9345

Оренбургская область

Муниципальное образование "город Оренбург"

56:44:0103001

56:44:0103001:1669(2)

10084

10085

10086

10087

10088

10089

10090

9357

9356

9355

9354

9353

9352

9351

9350





Схема расположения границ публичного сервитута



Оренбургская область

Муниципальное образование "город Оренбург"

п. Нижнесакмарский

56:44:0504002

56:44:0000000:37727

56:44:0000000:37730

56:44:0000000:37726

10069

10070

9372

9371

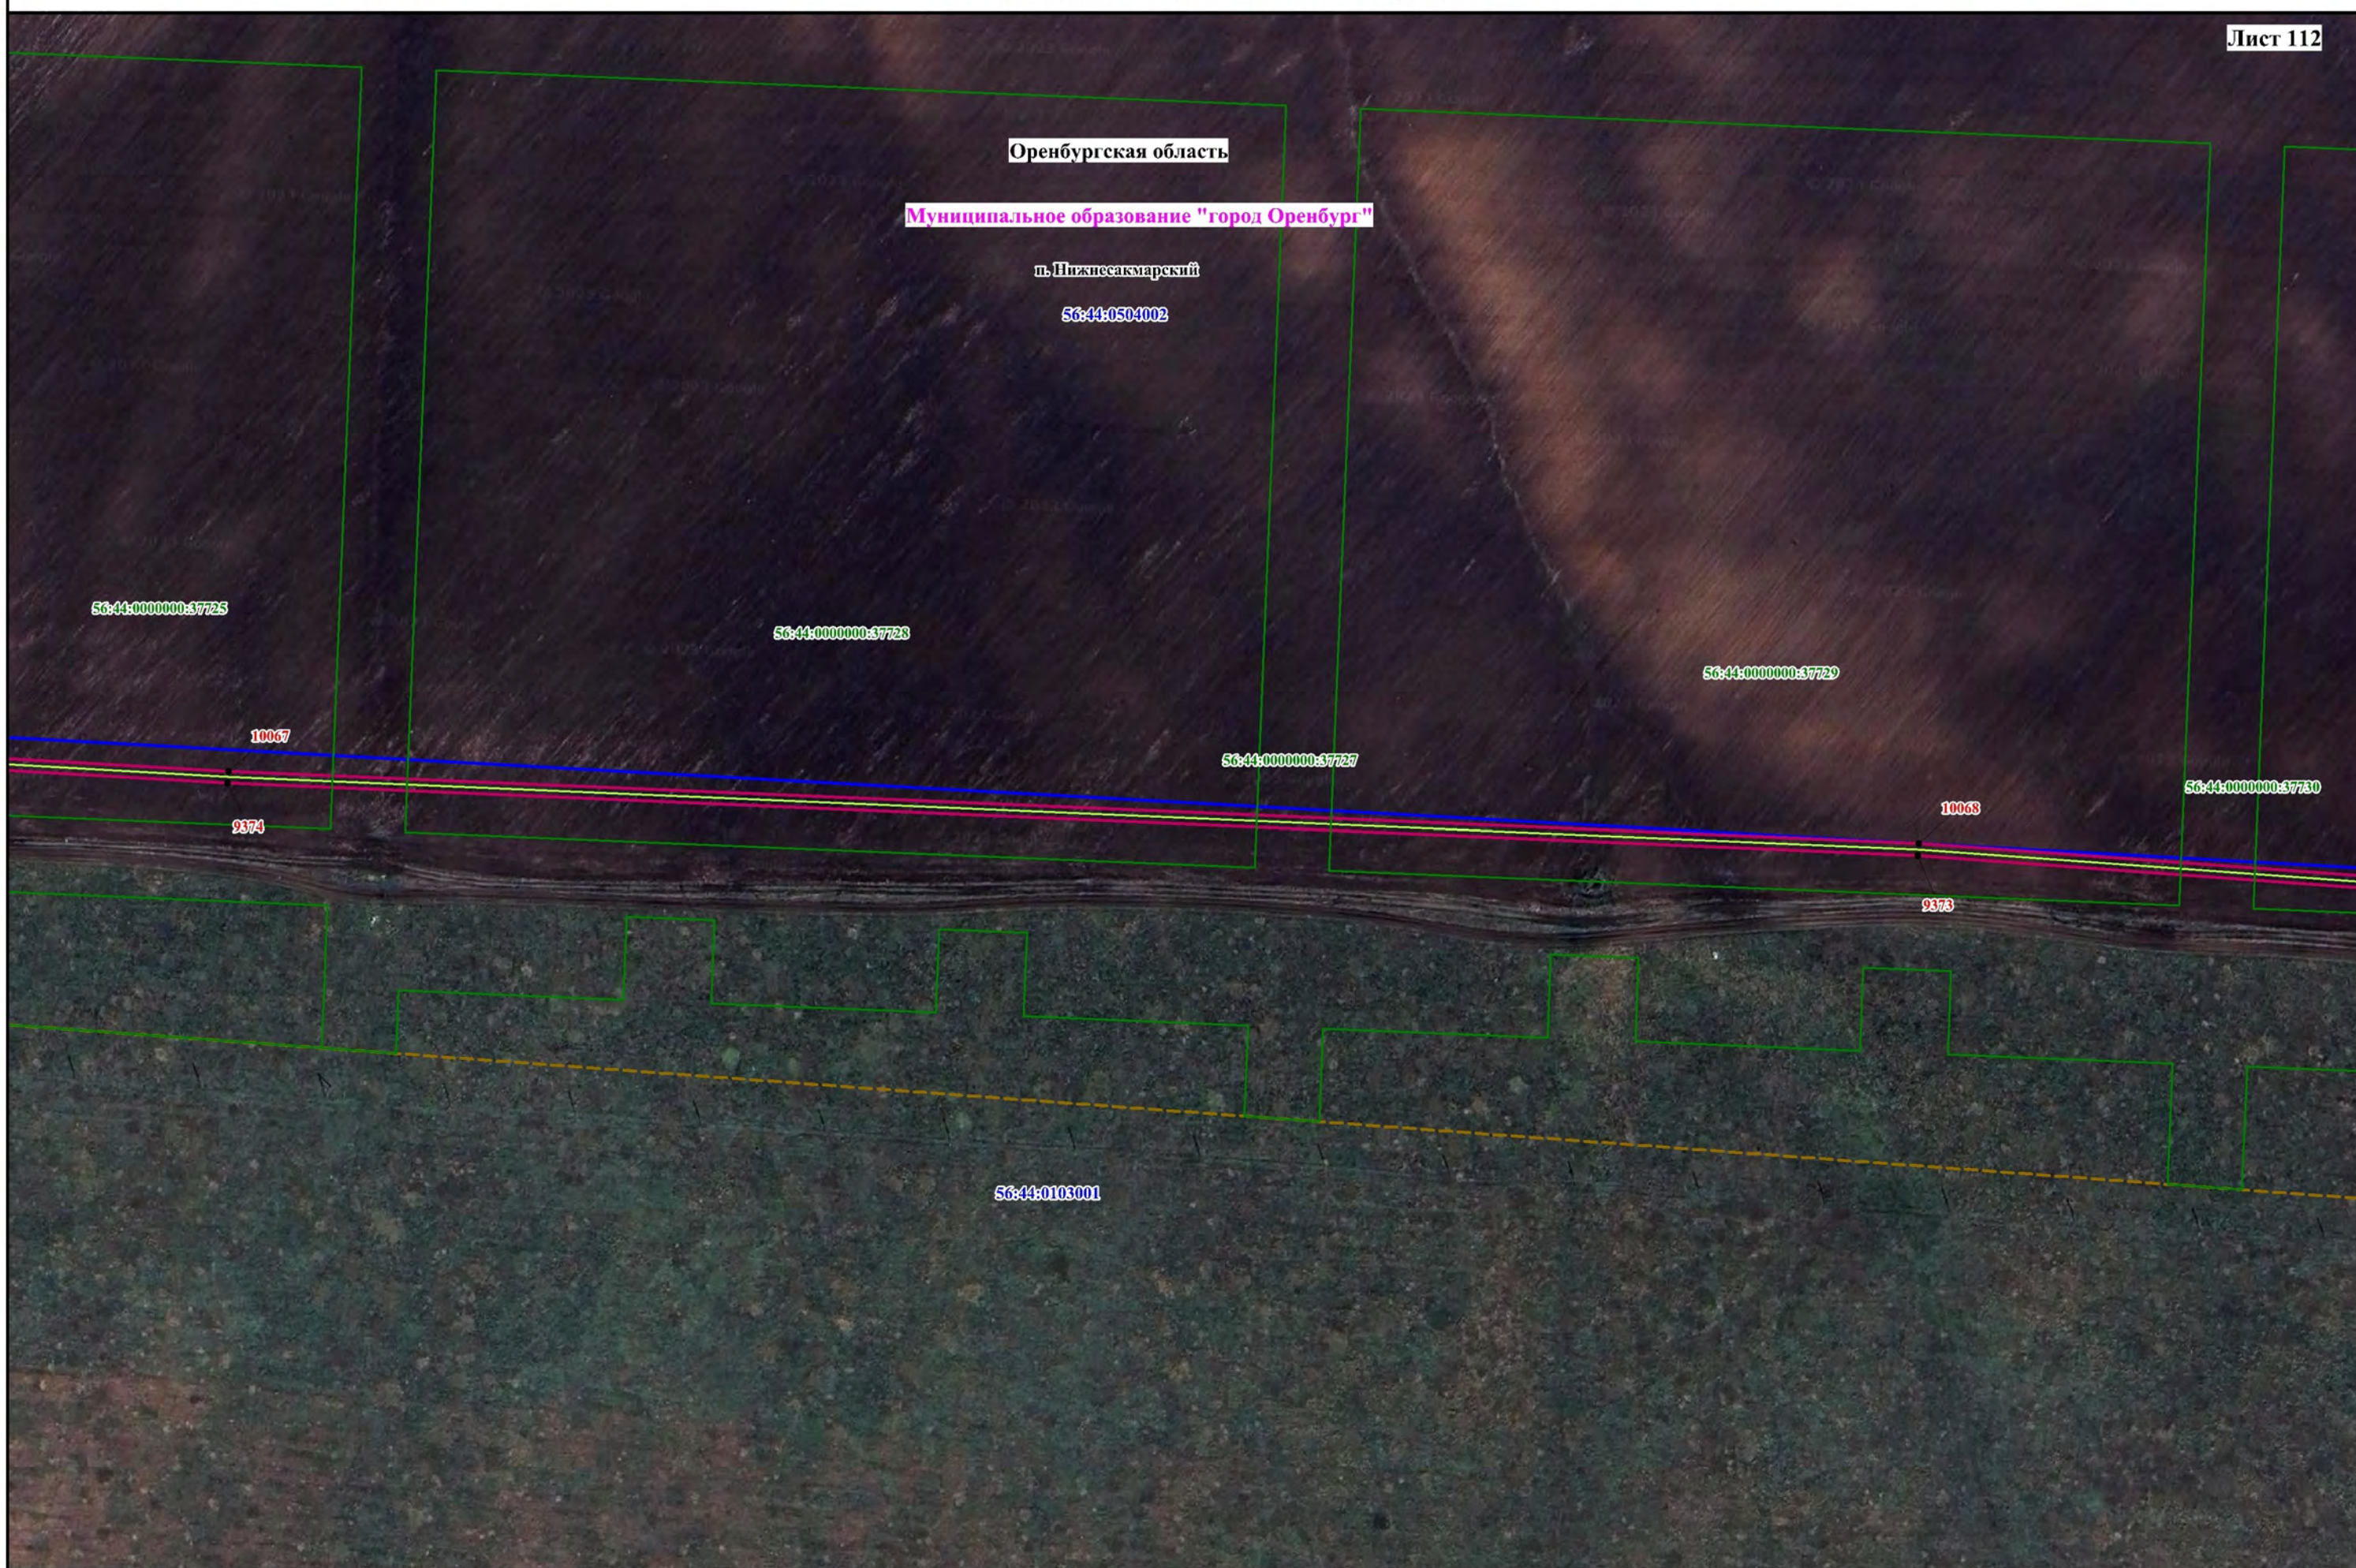


Схема расположения границ публичного сервитута

Оренбургская область

Муниципальное образование "город Оренбург"


п. Пижмасакмарекий

56:44:0504002

56:44:0000000:37727

56:44:0000000:37732

56:44:0000000:37725

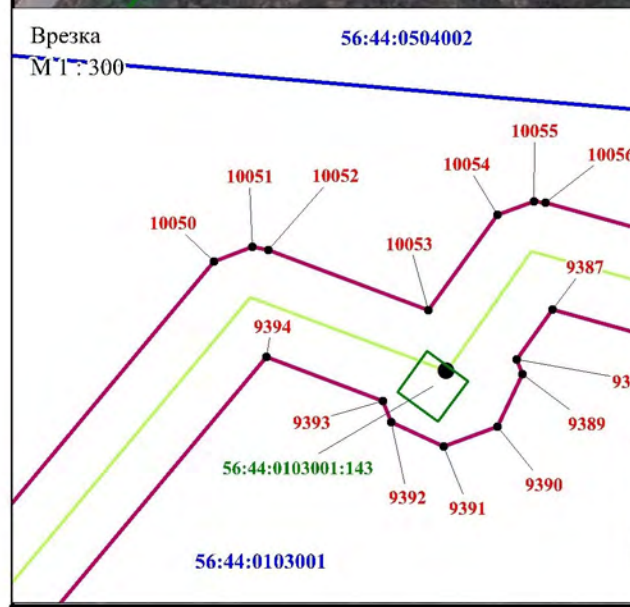

56:44:0103001

Схема расположения границ публичного сервитута

Лист 114

Оренбургская область

Муниципальное образование "город Оренбург"

56:44:0103001

10049

9395

10048

9396

56:44:0000000:29124

10047

9397



Схема расположения границ публичного сервитута



Схема расположения границ публичного сервитута

Оренбургская область

Муниципальное образование "город Оренбург"

56:44:0103001





Схема расположения границ публичного сервитута



Оренбургская область

Муниципальное образование "город Оренбург"

56:44:0102005

56:44:0000000:39881

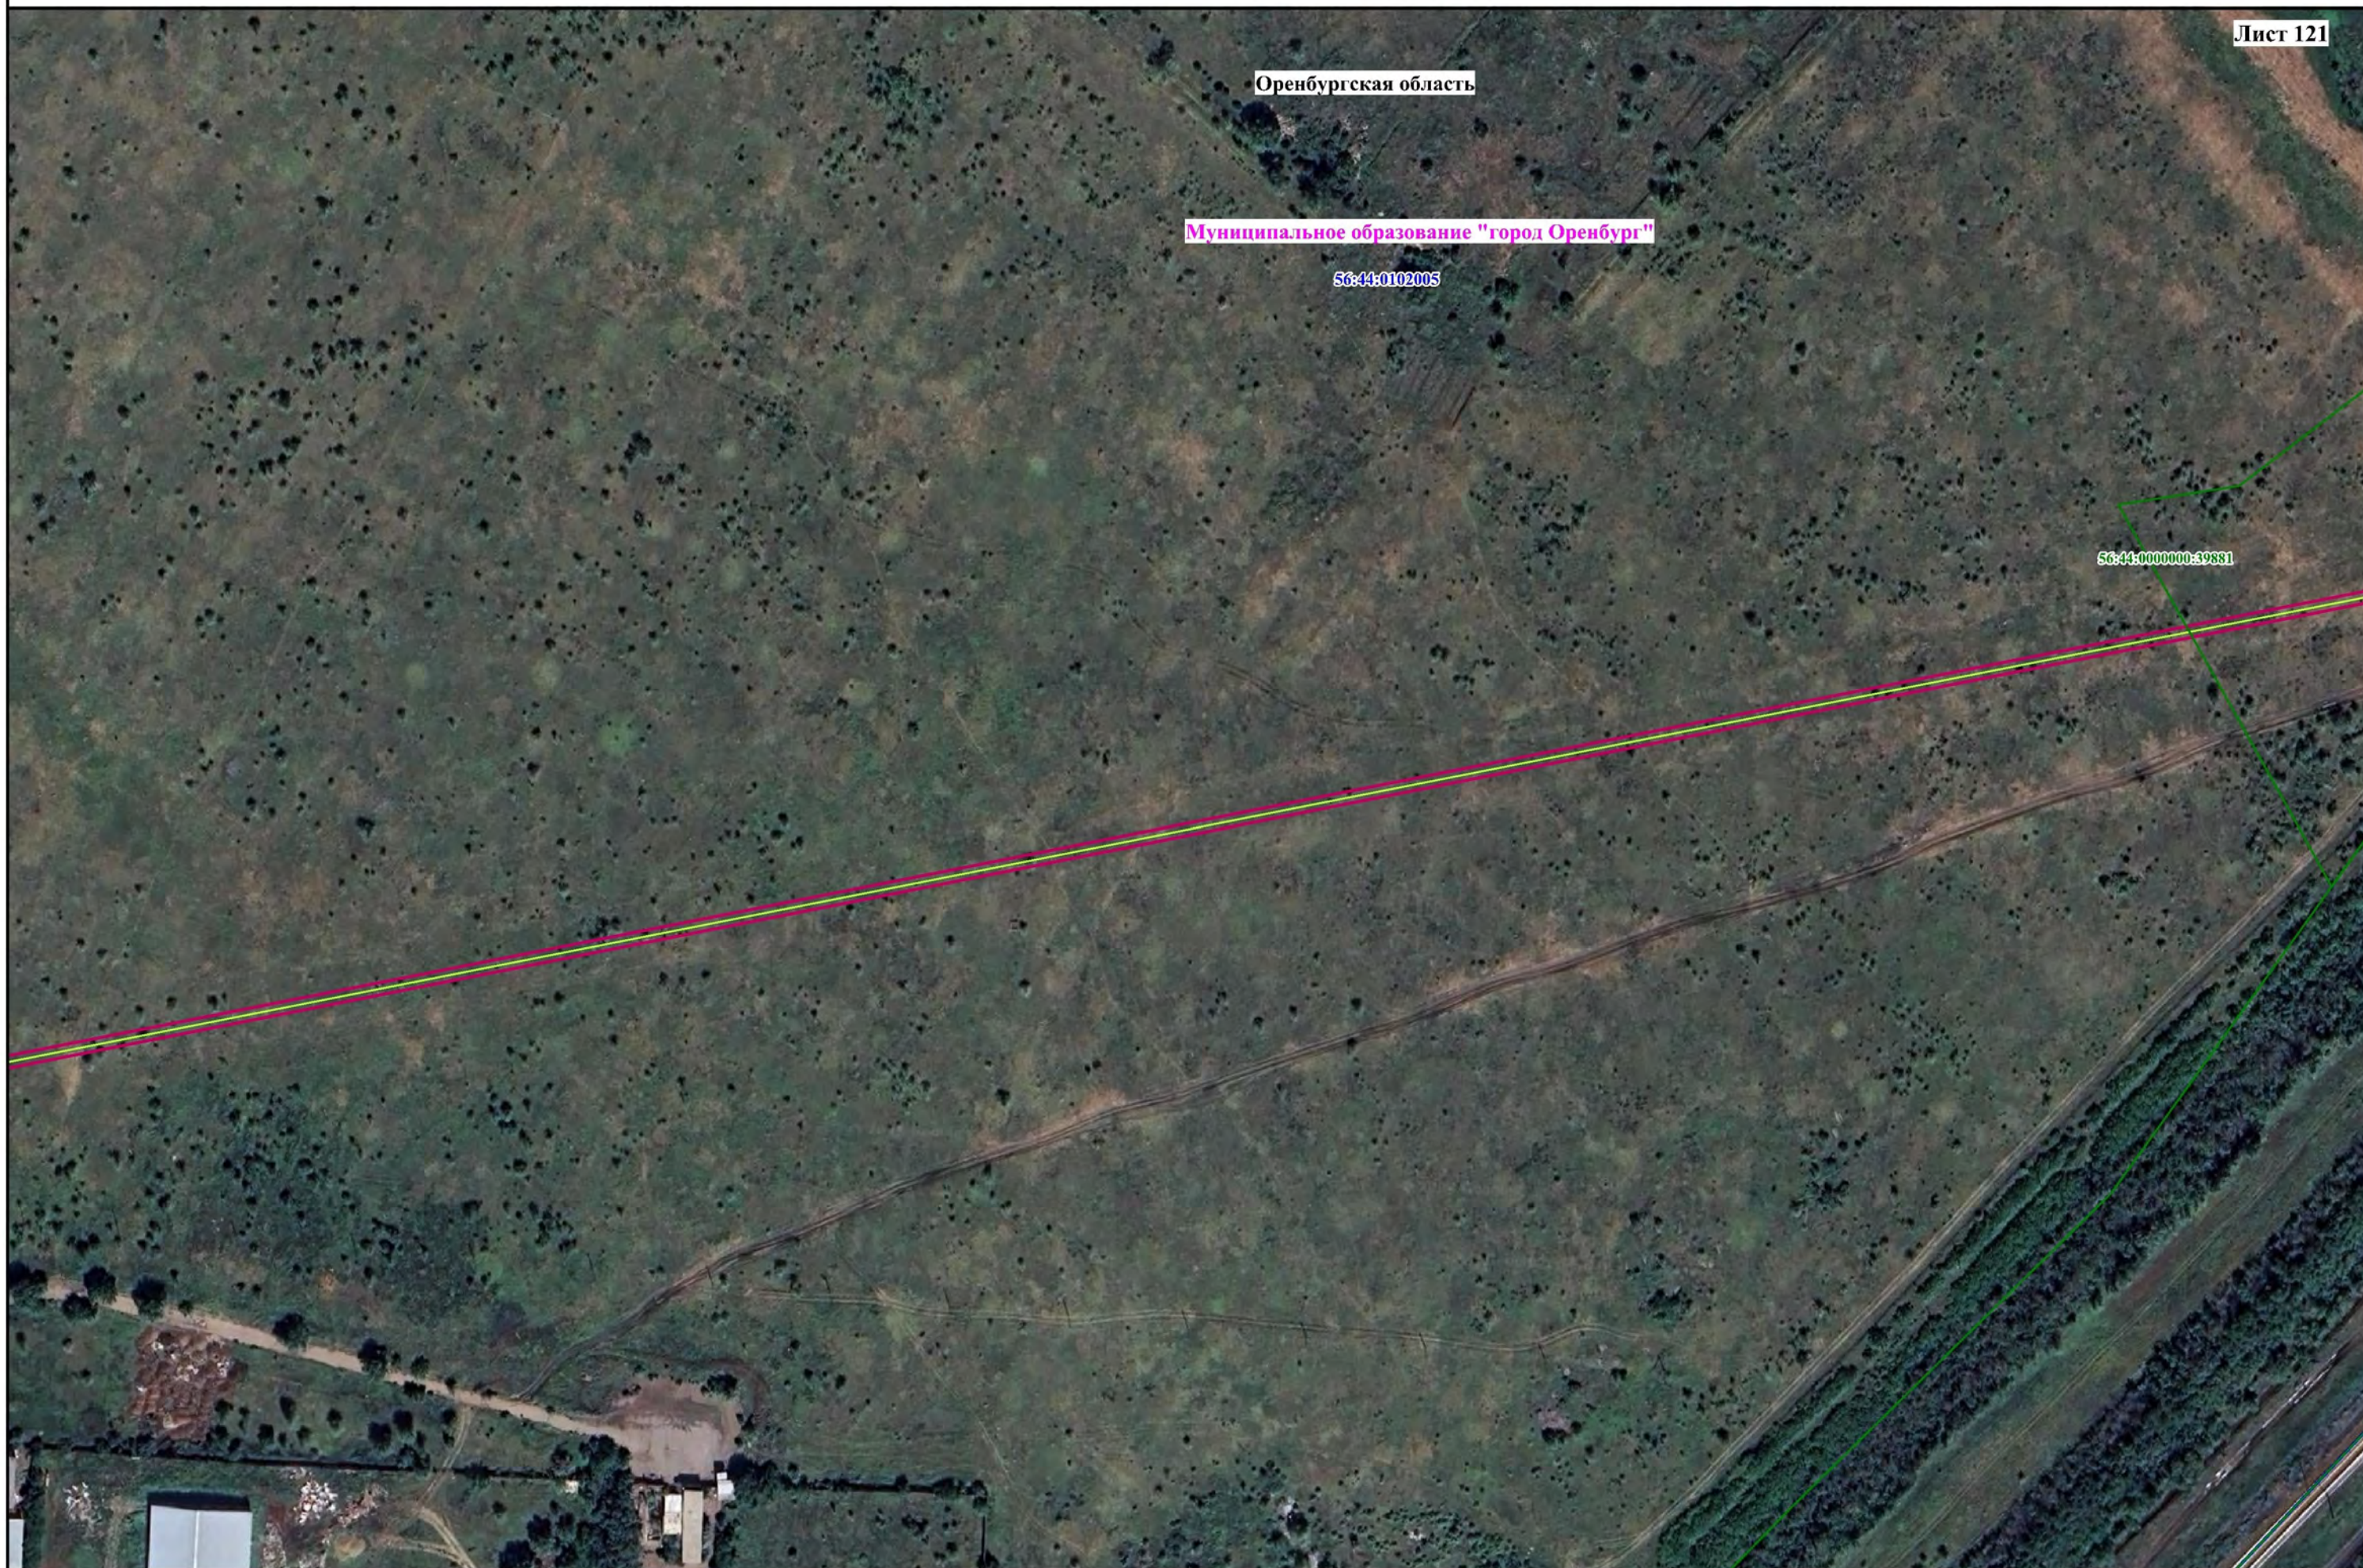


Схема расположения границ публичного сервитута



Схема расположения границ публичного сервитута

Оренбургская область

Муниципальное образование "город Оренбург"



Используемые условные знаки и обозначения, представленные на обзорной схеме

Масштаб 1:2000

Схема расположения границ публичного сервитута



Схема расположения границ публичного сервитута



Схема расположения границ публичного сервитута

Оренбургская область

Муниципальное образование "город Оренбург"

56:44:0101003

9857

9592

9856

9593

9855

9594

9854

9595

9853

9596

9852

9850

9851

9597

9849

9598

9848

9599

9846

9847

9600

9845

9602

9601

9844

9604

9603

9839

9840

9841

9842

9843

9605

9838

9611

9610

9609

9608

9606

9837

9612

9607

56:44:0101003:3

56:44:0107001:19

56:44:0000000:28239(3)

56:44:0107001



Схема расположения границ публичного сервитута

Оренбургская область

Муниципальное образование "город Оренбург"

56:44:0105001

56:44:0106001:6

56:44:0000000:34360(2)

56:44:0106002

56:44:0106001:5

56:44:0000000:427

Масштаб 1:2000

Используемые условные знаки и обозначения, представленные на обзорной схеме



Схема расположения границ публичного сервитута



Схема расположения границ публичного сервитута

Оренбургская область

Муниципальное образование "город Оренбург"

56:44:0105001

56:44:0000000:34360(2)

56:44:0106003

56:44:0106003:23

9780

9667

9779

9668

9778

9669

9777

9670

9776

9671

9775

9672

9674

9673

9773

9774

9772

9675

9771

9676

9770

9677

9769

9678

9679

Масштаб 1:2000

Используемые условные знаки и обозначения, представленные на обзорной схеме

Схема расположения границ публичного сервитута

