

ООО «Умный город»

ПРОЕКТ БЛАГОУСТРОЙСТВА ОБЩЕСТВЕННОЙ ТЕРРИТОРИИ, РАСПОЛОЖЕННОЙ ПО АДРЕСУ:
ОРЕНБУРГСКАЯ ОБЛАСТЬ, БЕЛЯЕВСКИЙ РАЙОН, ПОС. БЕЛОГОРСКИЙ, УЛ. НАБЕРЕЖНАЯ, Д. 1/1

ПРОЕКТ

Директор
Архитектор

Ахматов В. Я.
Медведева А.А.

г. Оренбург
2023

Аннотация

АННОТАЦИЯ К АРХИТЕКТУРНОМУ ПРОЕКТУ



Схема Оренбургской области



Карта в границах МО Белозорский сельсовет

1. Проектная организация, разработчик разделов «генплан» и объемно-планировочное решение, архитектурное решение фасадов: ООО «Умный город».

2. Автор проекта: Медведева А.А.

3. Проект благоустройства общественной территории, расположенной по адресу: Оренбургская обл., Беляевский р-н, пос. Белозорский, ул. Набережная, д. 1/1

4. Кадастровый номер проектируемой территории: 56:06:0101001:1112. Площадь кадастрового участка 2 790 кв. м. Разрешённое использование: культурное развитие (размещение памятника) (код вида разрешенного использования 3.6, 3.6.1, 3.6.2).

5. План благоустройства территории: устройство дорожно-тропиночной сети, зеленых зон с местами для отдыха. Установка уличного освещения. Озеленение - сохранение существующего и добавление нового.

Инженерные системы в архитектурном проекте не разрабатывались.

Изм.	Колуч	Лист	№Дак	Подп.	Дата	Проект благоустройства общественной территории, расположенной по адресу: Оренбургская обл., Беляевский р-н, пос. Белозорский, ул. Набережная, д. 1/1			
						Проект	Стадия	Лист	Листов
							П	03	11
						Аннотация	ООО «Умный город»		


Фотофиксация



Вид 1

Изм.	Колуч	Лист	№Дак	Подп.	Дата				
						Проект благоустройства общественной территории, расположенной по адресу: Оренбургская обл., Беляевский р-н, пос. Белозорский, ул. Набережная, д. 1/1			
						Проект	Стадия	Лист	Листов
							П	04	11
						Фотофиксация	ООО «Умный город»		

Генеральный план М 1:300

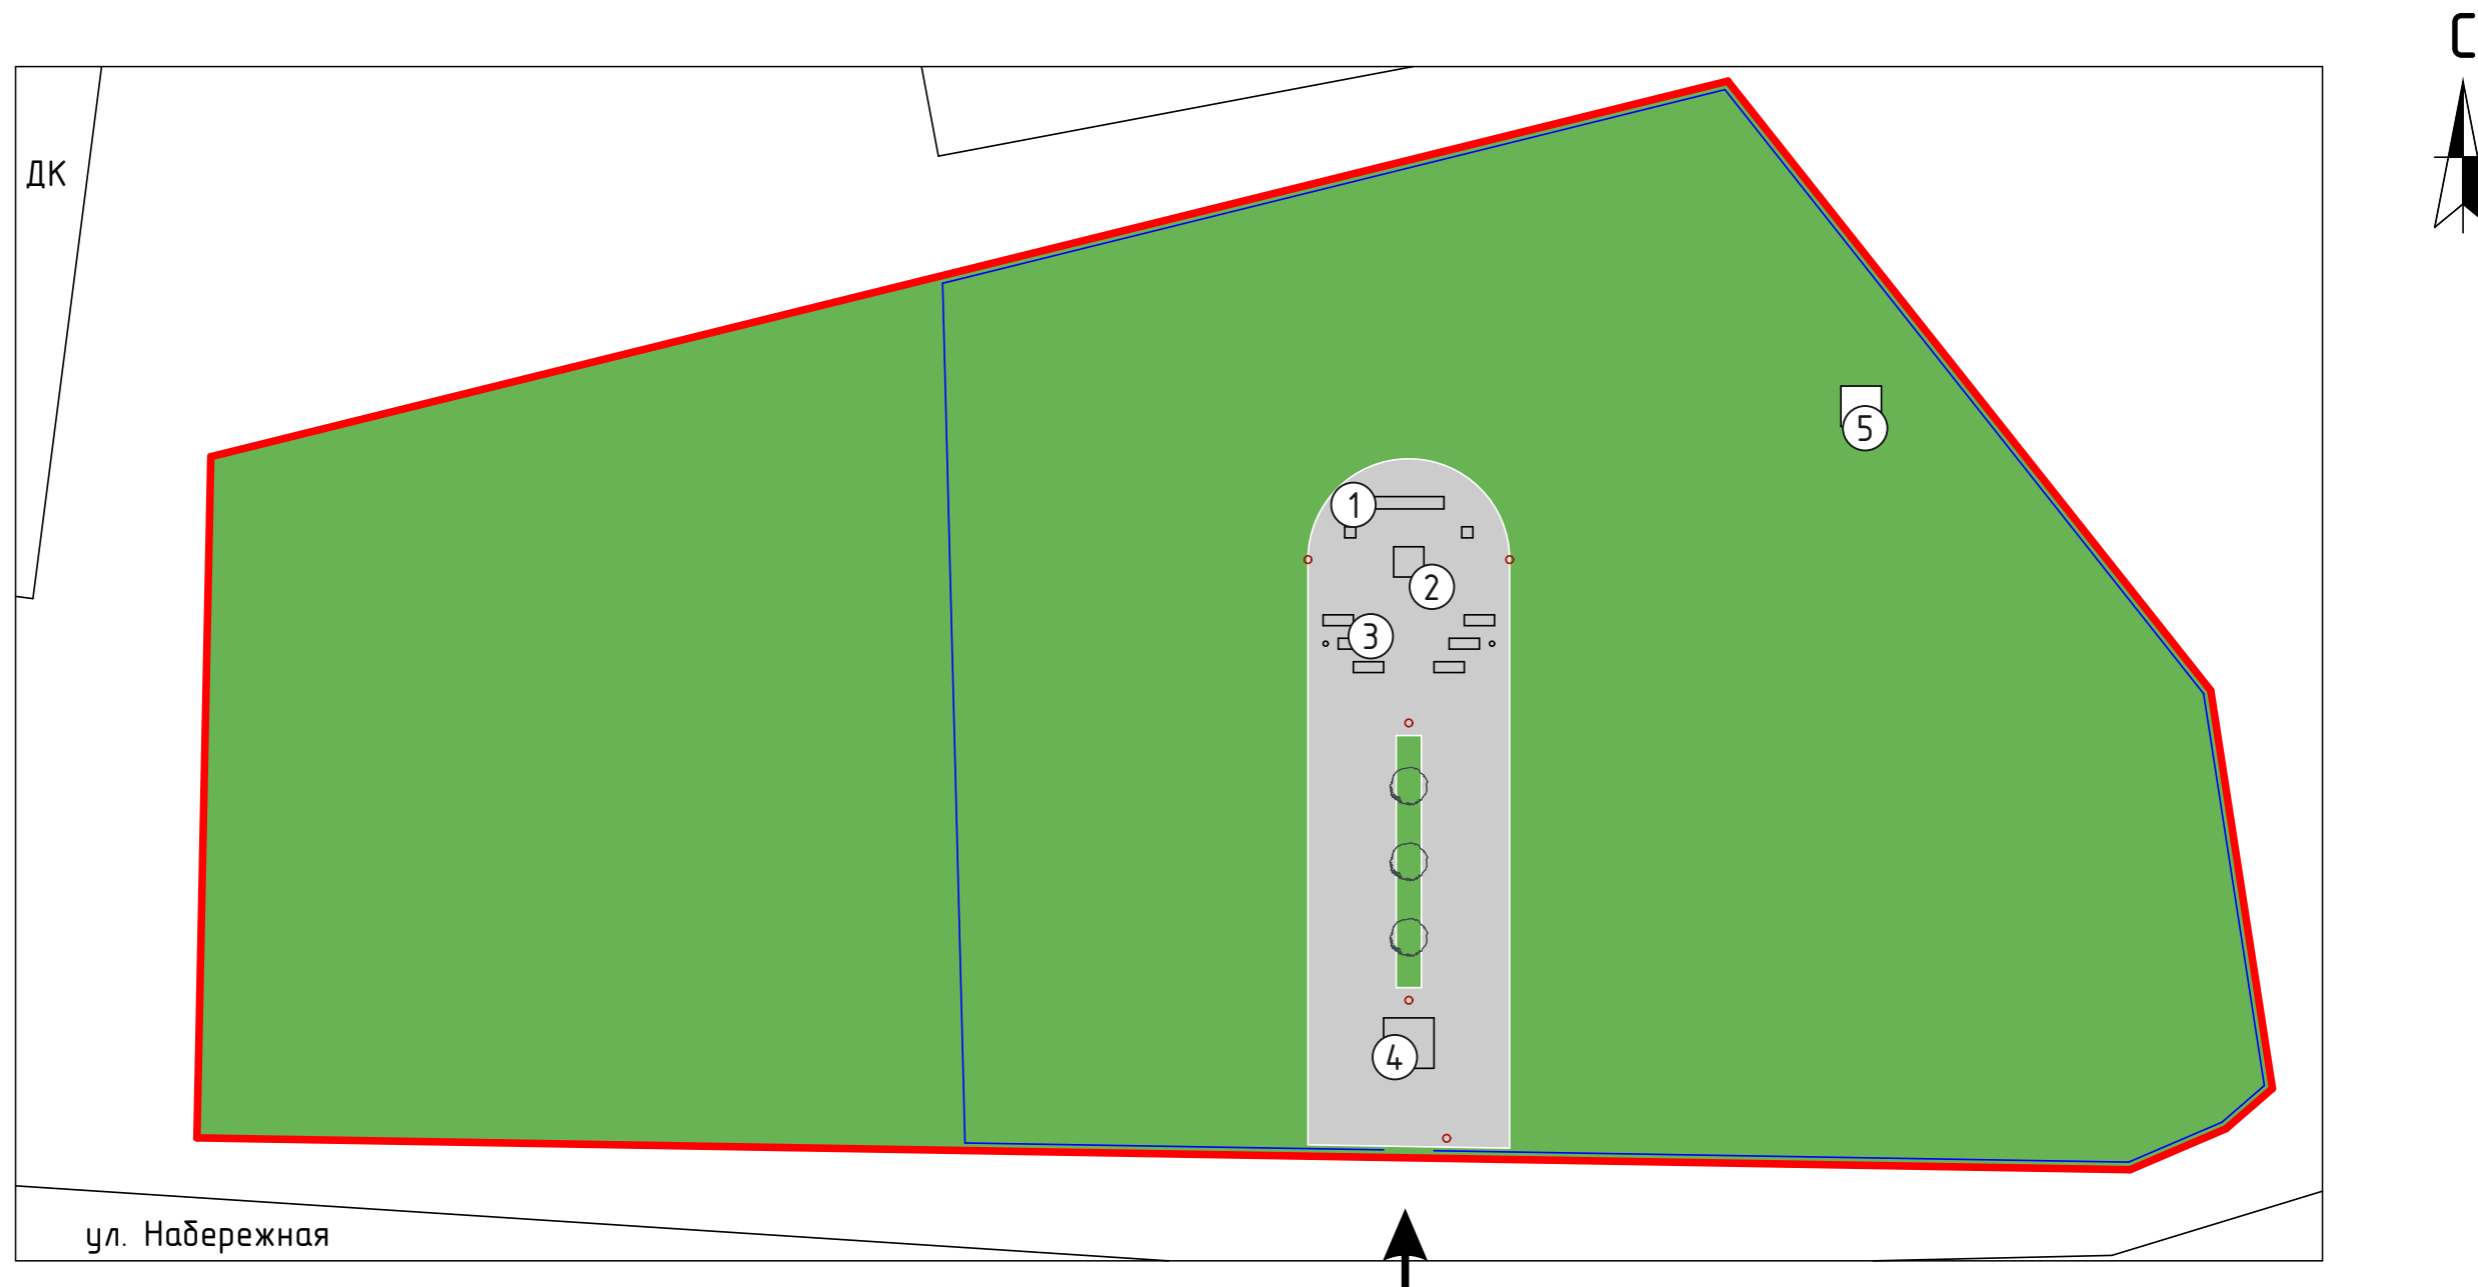

Экспликация:

1. Памятник с вазонами
2. Вечный огонь
3. Скамья с урной
4. Флагшток
5. Старый памятник


Условные обозначения:

- Граница участка
- Ограждение новое
- Асфальтовое покрытие
- Озеленение

- Фонарь
- Дерево
- ↑ Вход

Изм.	Колуч.	Лист	№Дак.	Подп.	Дата	Проект благоустройства общественной территории, расположенной по адресу: Оренбургская обл., Беляевский р-н, пос. Белозорский, ул. Набережная, д. 1/1			
						Проект	Стадия	Лист	Листов
							П	05	11
Разработал		Медведева А. В.			2023	Генеральный план М 1:300	ООО «Умный город»		
Проверил		Ахматов В. Я.			2023				
ГИП		Мамонтова К. Б.			2023				
Н.контроль		Андреева Е.С.			2023				

Разбивочный план М 1:300

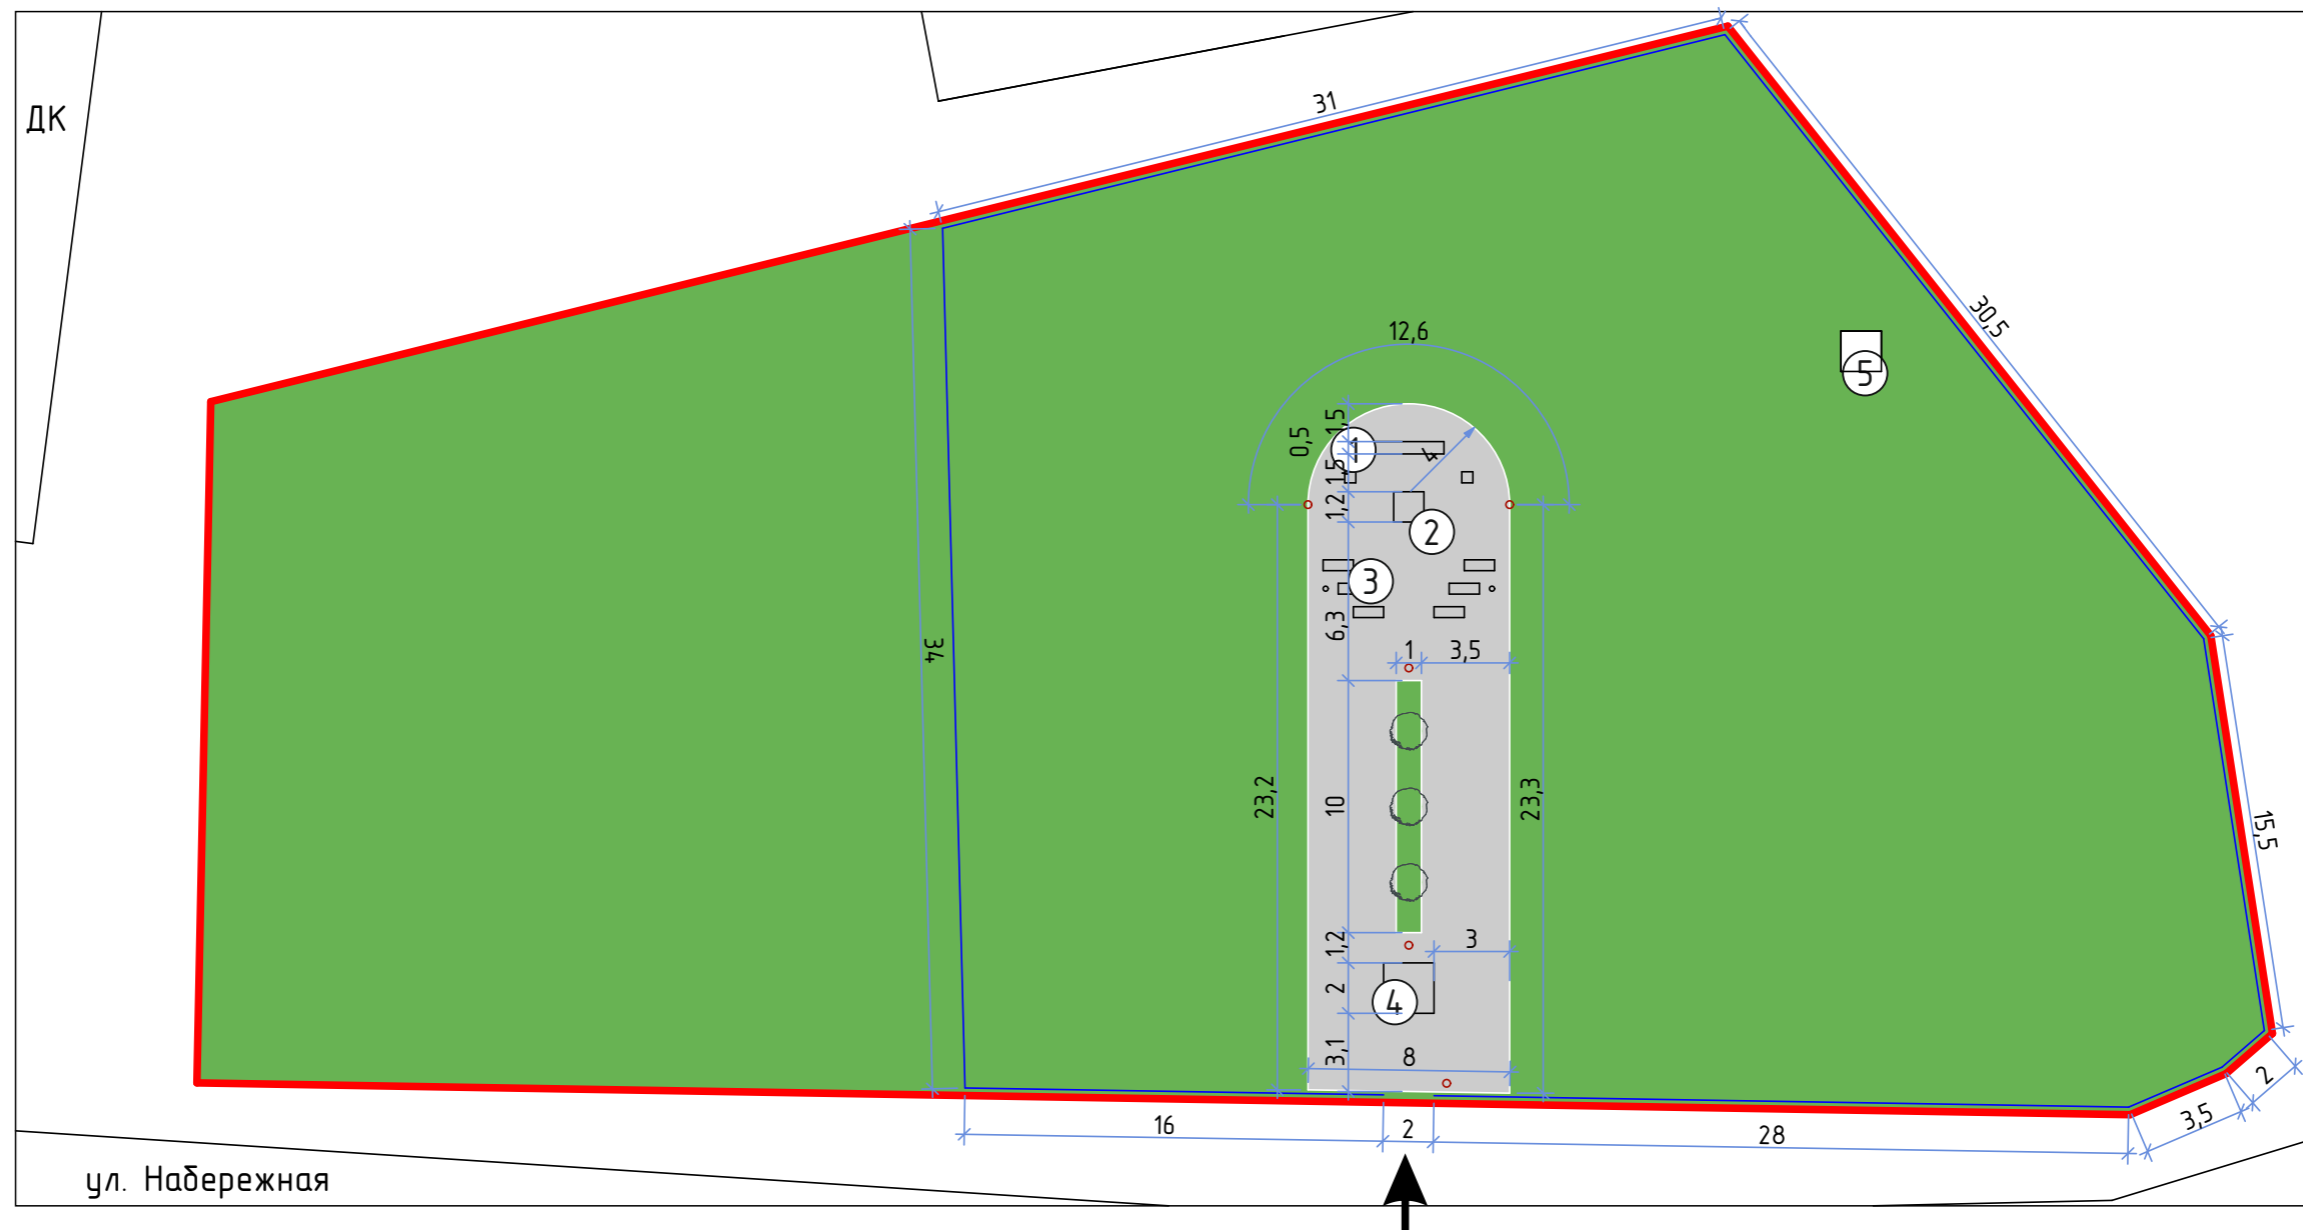

Экспликация:

1. Памятник с вазонами
2. Вечный огонь
3. Скамья с урной
4. Флагшток
5. Старый памятник


Условные обозначения:

- Граница участка
- Ограждение новое
- Асфальтовое покрытие
- Озеленение

- Фонарь
- Дерево
- ↑ Вход

Изм.	Колуч.	Лист	№Дак.	Подп.	Дата	Проект благоустройства общественной территории, расположенной по адресу: Оренбургская обл., Беляевский р-н, пос. Белозорский, ул. Набережная, д. 1/1			
						Проект	Стадия	Лист	Листов
							П	06	11
Разработал		Медведева А. В.			2023	Разбивочный план М 1:300	ООО «Умный город»		
Проверил		Ахматов В. Я.			2023				
ГИП		Мамонтова К. Б.			2023				
Н.контроль		Андреева Е.С.			2023				

Схема расстановки освещения и бортового камня М 1:300

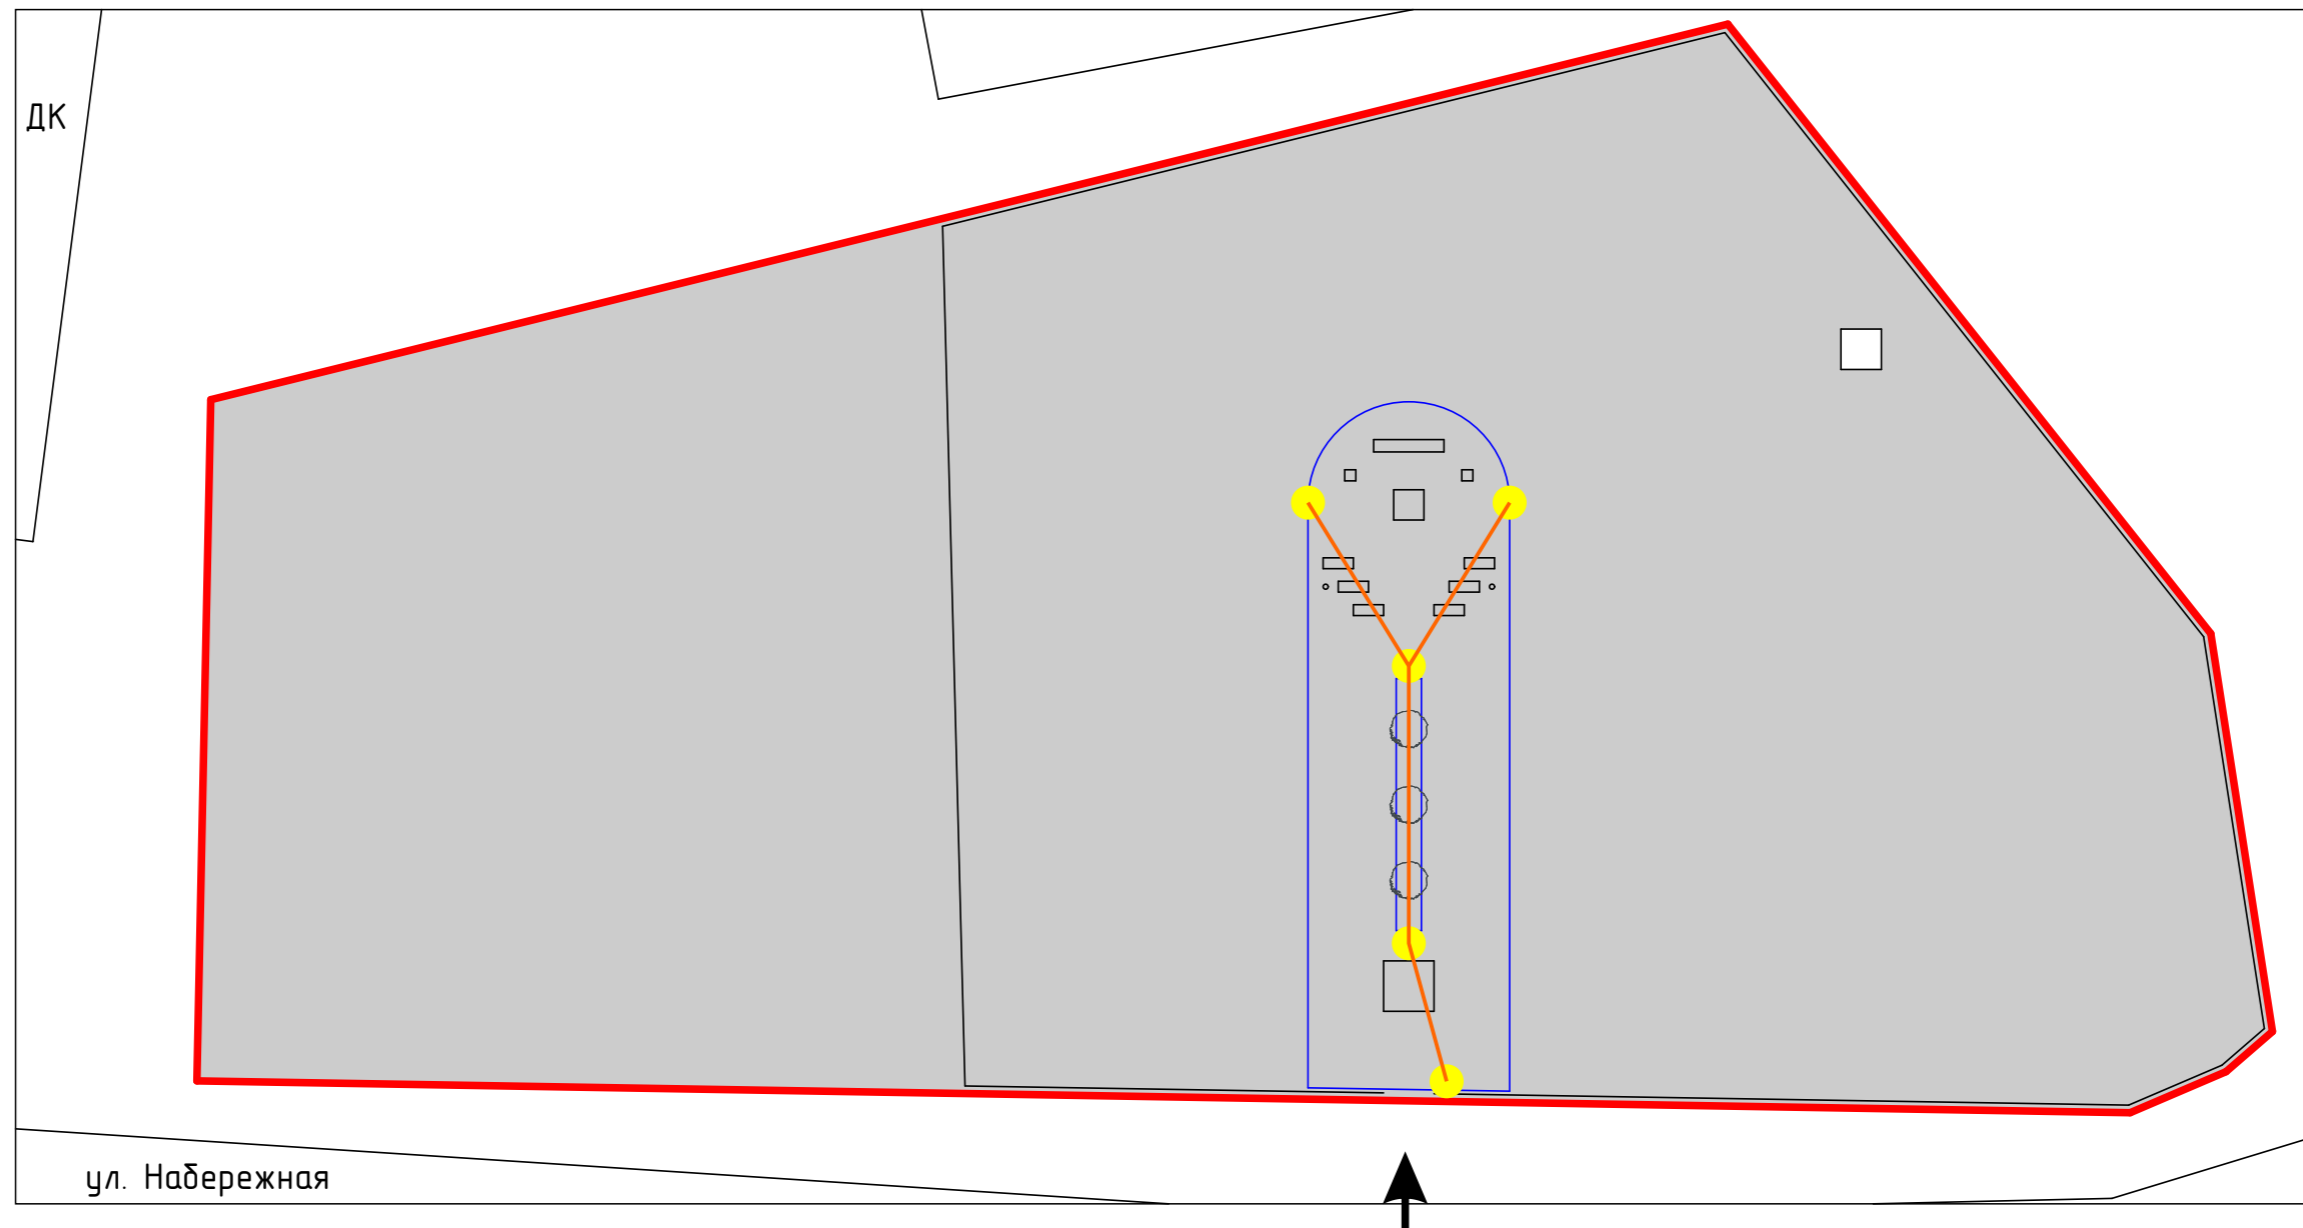

Условные обозначения:

- Граница участка
- Бортовой камень
- Кабель
- Фонарь

						Проект благоустройства общественной территории, расположенной по адресу: Оренбургская обл., Беляевский р-н, пос. Белозорский, ул. Набережная, д. 1/1			
Изм.	Колуч	Лист	№Дак	Подп.	Дата	Проект	Стадия	Лист	Листов
							П	07	11
Разработал		Медведева А. В.			2023	Схема расстановки освещения и бортового камня М 1:300	ООО «Умный город»		
Проверил		Ахматов В. Я.			2023				
ГИП		Мамонтова К. Б.			2023				
Н.контроль		Андреева Е.С.			2023				

Монтаж вечного огня

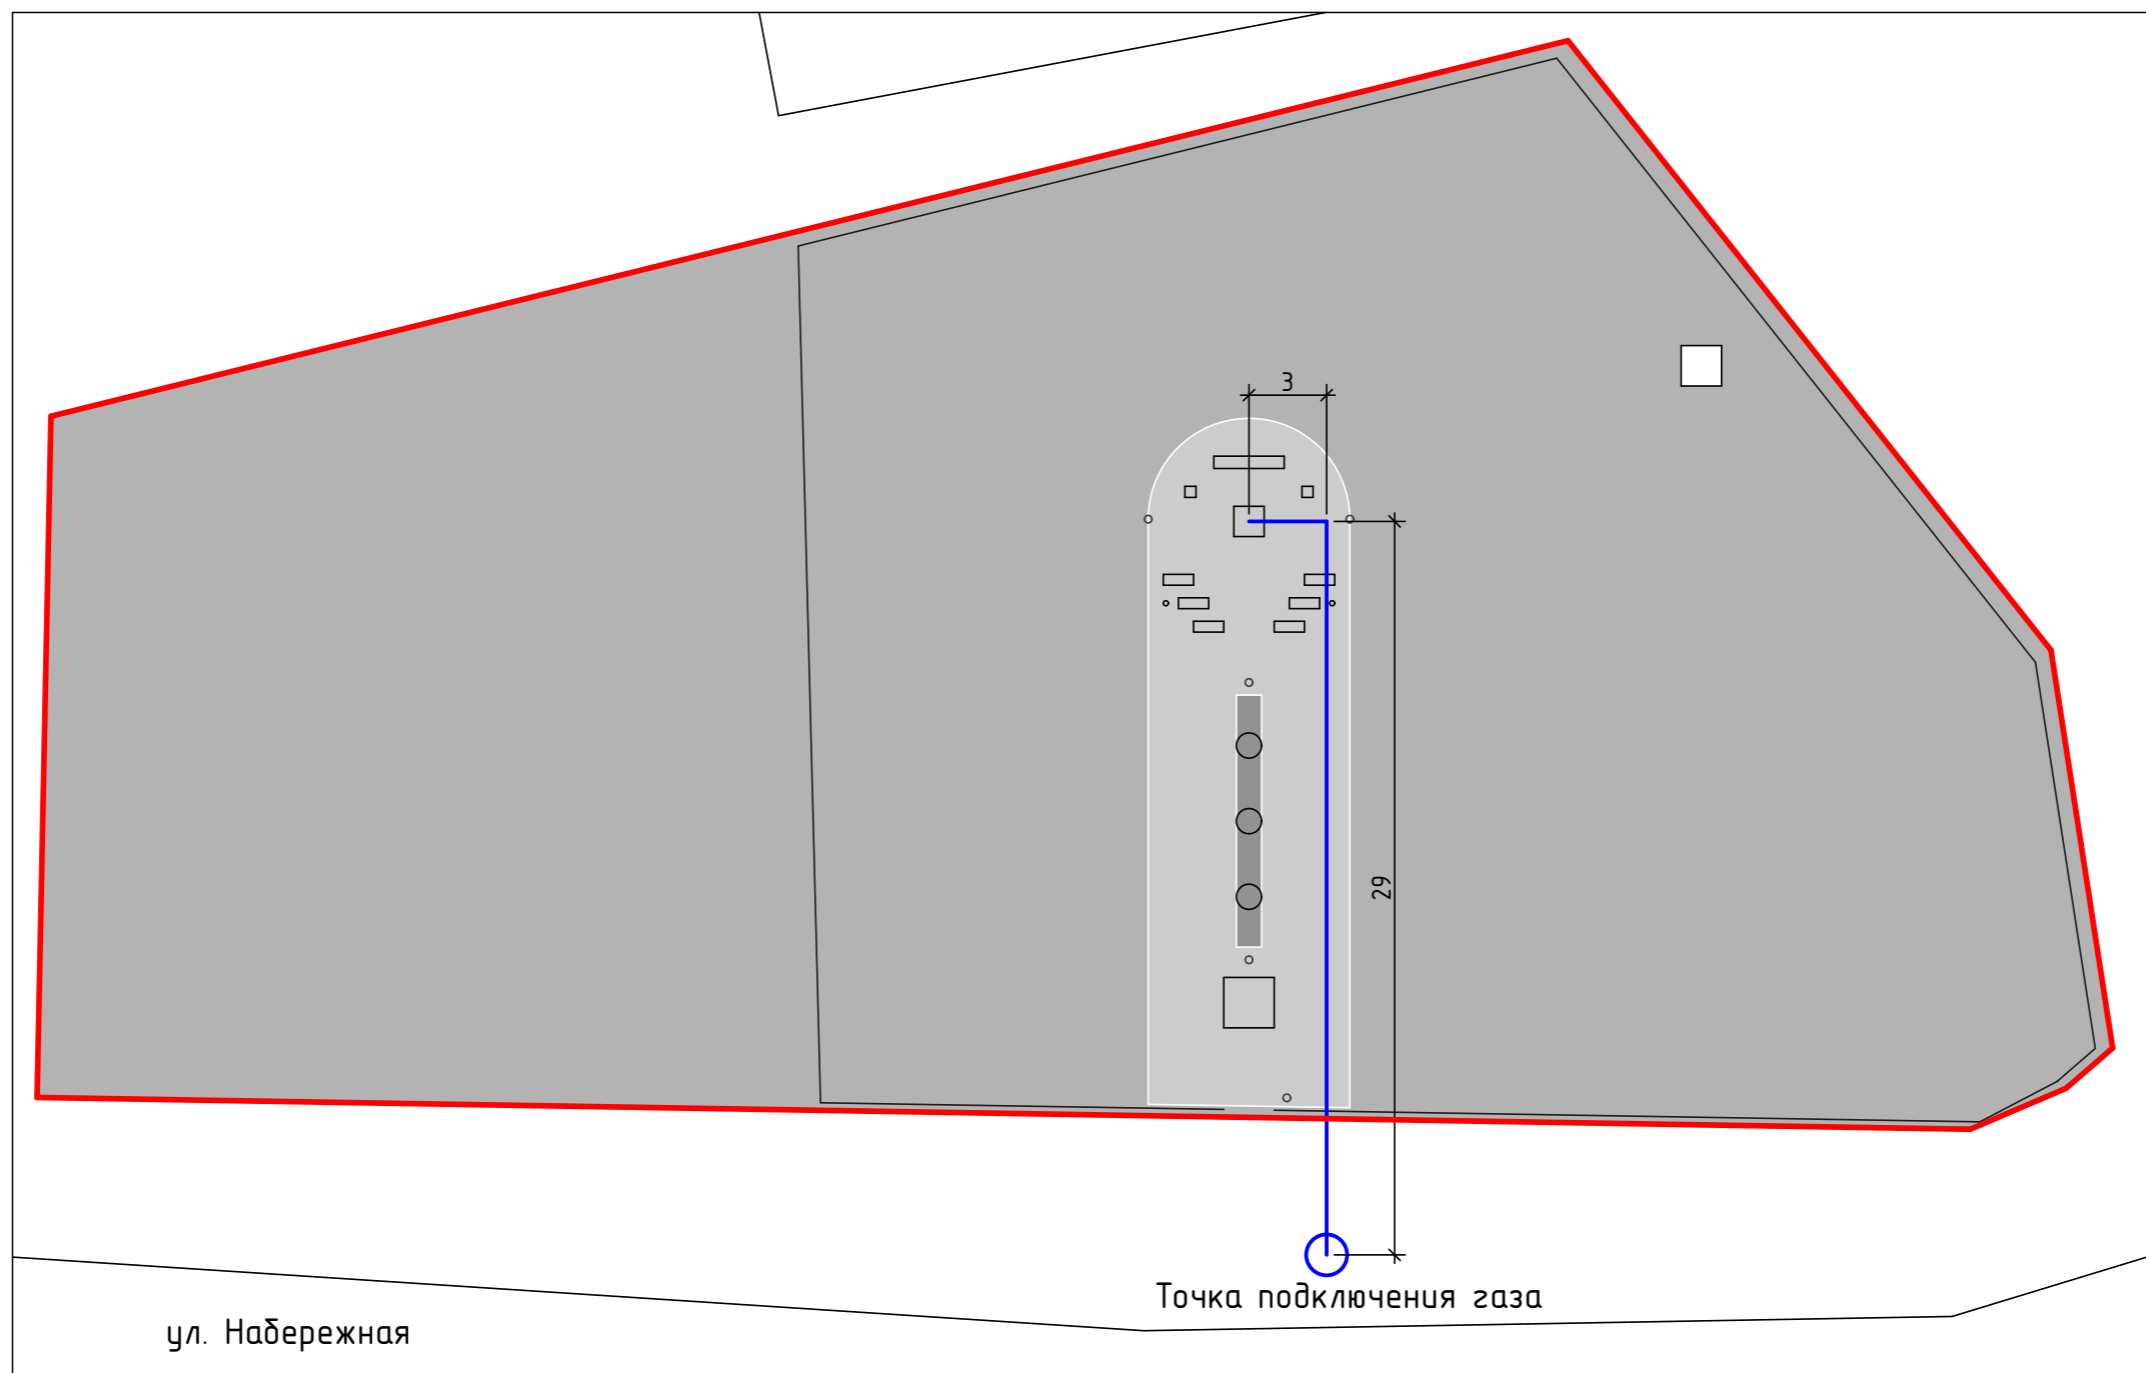


Схема точки подключения газа

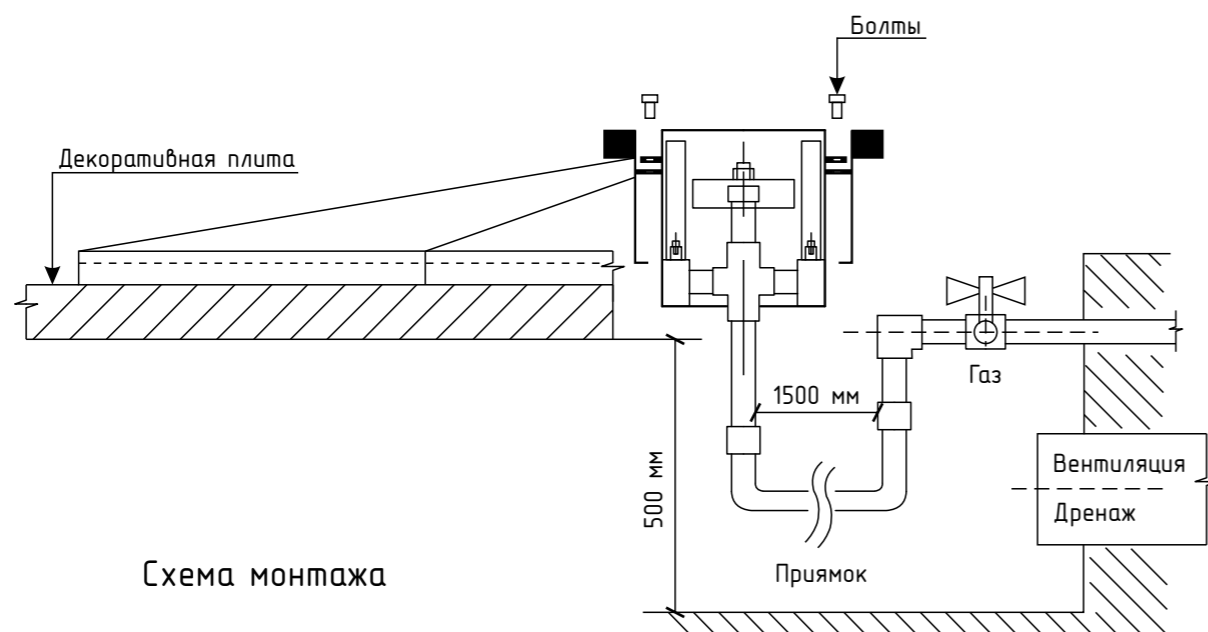


Схема монтажа

Изм.	Колуч	Лист	№Дак	Подп.	Дата	Проект благоустройства общественной территории, расположенной по адресу: Оренбургская обл, Беляевский р-н, пос. Белогорский, ул. Набережная, д. 1/1			
Разработал		Медведева А. В.			2023	Проект	Стадия	Лист	Листов
Проверил		Ахматов В. Я.			2023		П	08	11
ГИП		Мамонтова К. Б.			2023	Монтаж вечного огня	ООО «Умный город»		
Н.контроль		Андреева Е.С.			2023				

Визуализация




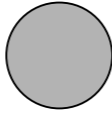










						Проект благоустройства общественной территории, расположенной по адресу: Оренбургская обл., Беляевский р-н, пос. Белозорский, ул. Набережная, д. 1/1			
Изм.	Колуч	Лист	№Дак	Подп.	Дата				
Разработал		Медведева А. В.			2023	Проект	Стадия	Лист	Листов
Проверил		Ахматов В. Я.			2023		П	09	11
ГИП		Мамонтова К. Б.			2023	Визуализация	ООО «Умный город»		
Н.контроль		Андреева Е.С.			2023				

Визуализация



						Проект благоустройства общественной территории, расположенной по адресу: Оренбургская обл., Беляевский р-н, пос. Белозорский, ул. Набережная, д. 1/1			
Изм.	Колуч	Лист	№Дак	Подп	Дата	Проект	Стадия	Лист	Листов
							п	10	11
Разработал		Медведева А. В.			2023	Визуализация	ООО «Умный город»		
Проверил		Ахматов В. Я.			2023				
ГИП		Мамонтова К. Б.			2023				
Н.контроль		Андреева Е.С.			2023				

Спецификация

№	Объект	Элементы	Изображение	Кол-во	Размер
1	Покрытия	Бортовой камень (тротуарный)		89,5 п.м.	
		Асфальтовое покрытие		201,5 кв.м.	
2	Освещение	Кабель		112 п.м. с запасом 50 м.	
		Фонарь Мехико		5 шт.	h = 4м.
3	Малые арх-е формы	Урна		2 шт.	V = 30л.
		Скамья		6 шт.	1200x430 x480 мм
		Цветочница		2 шт.	440x440 x800 мм
		Флажсток		1 шт.	2000x2000 x3700 мм
		Вечный огонь		1 шт.	1200x1200
		Памятник		1 шт.	2790x490 x1950
		Ограждение		160,5 п.м.	2000 мм
4	Озеленение	Сирень		3 шт.	

Изм.	Колуч	Лист	№Дак	Подп.	Дата				
						Проект благоустройства общественной территории, расположенной по адресу: Оренбургская обл., Беляевский р-н, пос. Белогорский, ул. Набережная, д. 1/1			
						Проект	Стадия	Лист	Листов
							П	11	11
						Спецификация	ООО «Умный город»		
Разработал		Медведева А. В.			2023				
Проверил		Ахматов В. Я.			2023				
ГИП		Мамонтова К. Б.			2023				
Н.контроль		Андреева Е.С.			2023				