

ООО «Умный город»

ПРОЕКТ БЛАГОУСТРОЙСТВА ПАМЯТНИКА УЧАСТНИКАМ ВОВ, РАСПОЛОЖЕННОГО ПО АДРЕСУ:
ОРЕНБУРГСКАЯ ОБЛАСТЬ, БЕЛЯЕВСКИЙ РАЙОН, ПОС. БЕЛОГОРСКИЙ, УЛ. НАБЕРЕЖНАЯ, Д. 1/1

ПРОЕКТ

Директор
Архитектор

Ахматов В. Я.
Медведева А.А.

г. Оренбург
2023

Ведомость чертежей		
Лист	Наименование	Примечание
03	Аннотация	
04	Фотофиксация	
05	Генеральный план	1:300
06	Разбивочный план	1:300
07	Фасад памятника	1:10
08	Деталь 1	1:10
09	Деталь 2	1:10
10	Деталь 3	1:10
11	Список погибших в ВОВ	
12	Список вернувшихся с ВОВ	
13	Визуализация	

Изм.	Колуч	Лист	№Док	Подп.	Дата				
						Проект благоустройства памятника участникам ВОВ, расположенного по адресу: Оренбургская обл., Беляевский р-н, пос. Белогорский, ул. Набережная, д. 1/1			
						Проект	Стадия	Лист	Листов
							П	02	13
						Ведомость чертежей	ООО «Умный город»		
Разработал		Медведева А. В.			2023				
Проверил		Ахматов В. Я.			2023				
ГИП		Мамонтова К. Б.			2023				
Н.контроль		Андреева Е.С.			2023				

Аннотация

АННОТАЦИЯ К АРХИТЕКТУРНОМУ ПРОЕКТУ



Схема Оренбургской области




Карта в границах МО Белозорский сельсовет

1. Проектная организация, разработчик разделов «генплан» и объемно-планировочное решение, архитектурное решение фасадов: ООО «Умный город».
2. Автор проекта: Медведева А.А.
3. Проект благоустройства памятника участникам ВОВ, расположенного по адресу: Оренбургская обл., Беляевский р-н, пос. Белозорский, ул. Набережная, д. 1/1
4. Кадастровый номер проектируемой территории: 56:06:0101001:1112. Площадь кадастрового участка 2 790 кв. м. Разрешённое использование: культурное развитие (размещение памятника) (код вида разрешенного использования 3.6, 3.6.1, 3.6.2).
5. Объемно-планировочное решение памятника спроектировано в соответствии с техническим заданием заказчика. Памятник участникам ВОВ – сооружение размером 2750x450x1950 мм. В основе памятника – облицовка материалом из гранита с гравировкой фамилий погибших. Инженерные системы в архитектурном проекте не разрабатывались.

Изм.	Колуч	Лист	№Дак	Подп.	Дата	Проект благоустройства памятника участникам ВОВ, расположенного по адресу: Оренбургская обл., Беляевский р-н, пос. Белозорский, ул. Набережная, д. 1/1			
						Проект	Стадия	Лист	Листов
							П	03	13
						Аннотация	ООО «Умный город»		

Генеральный план М 1:300

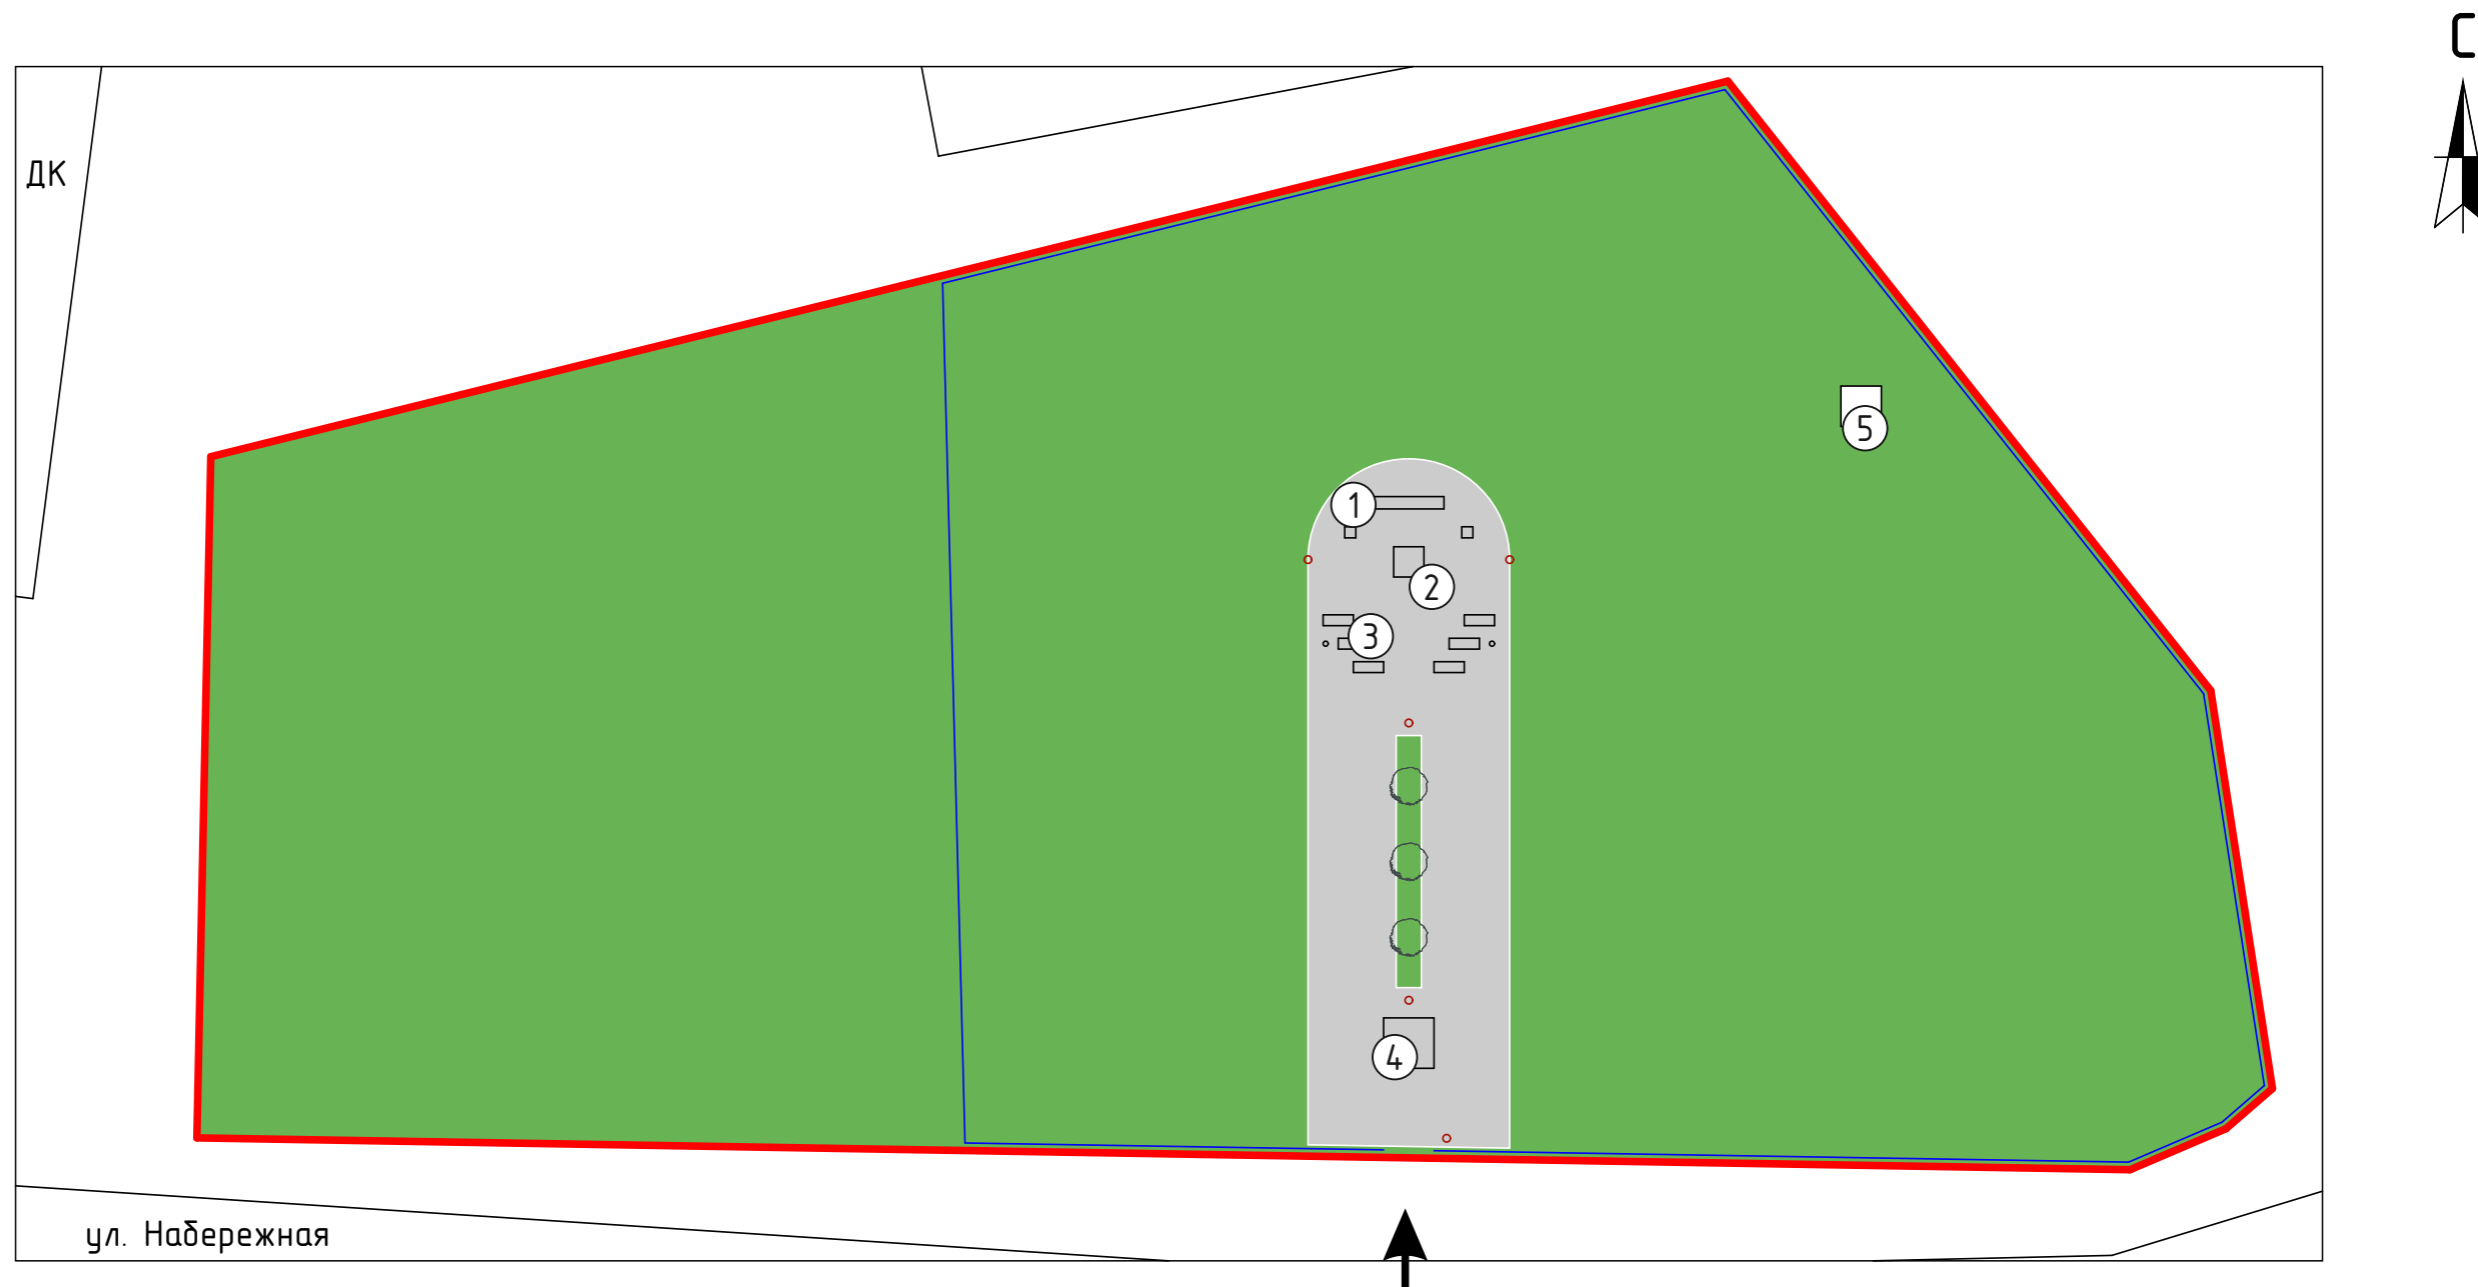

Экспликация:

1. Памятник с вазонами
2. Вечный огонь
3. Скамья с урной
4. Флагшток
5. Старый памятник


Условные обозначения:

- Граница участка
- Ограждение новое
- Асфальтовое покрытие
- Озеленение

- Фонарь
- Дерево
- ↑ Вход

Изм.	Колуч.	Лист	№Дак.	Подп.	Дата	Проект благоустройства памятника участникам ВОВ, расположенного по адресу: Оренбургская обл., Беляевский р-н, пос. Белогорский, ул. Набережная, д. 1/1			
						Проект	Стадия	Лист	Листов
Разработал		Медведева А. В.			2023		П	05	13
Проверил		Ахматов В. Я.			2023	Генеральный план М 1:300	ООО «Умный город»		
ГИП		Мамонтова К. Б.			2023				
Н.контроль		Андреева Е.С.			2023				

Разбивочный план М 1:300

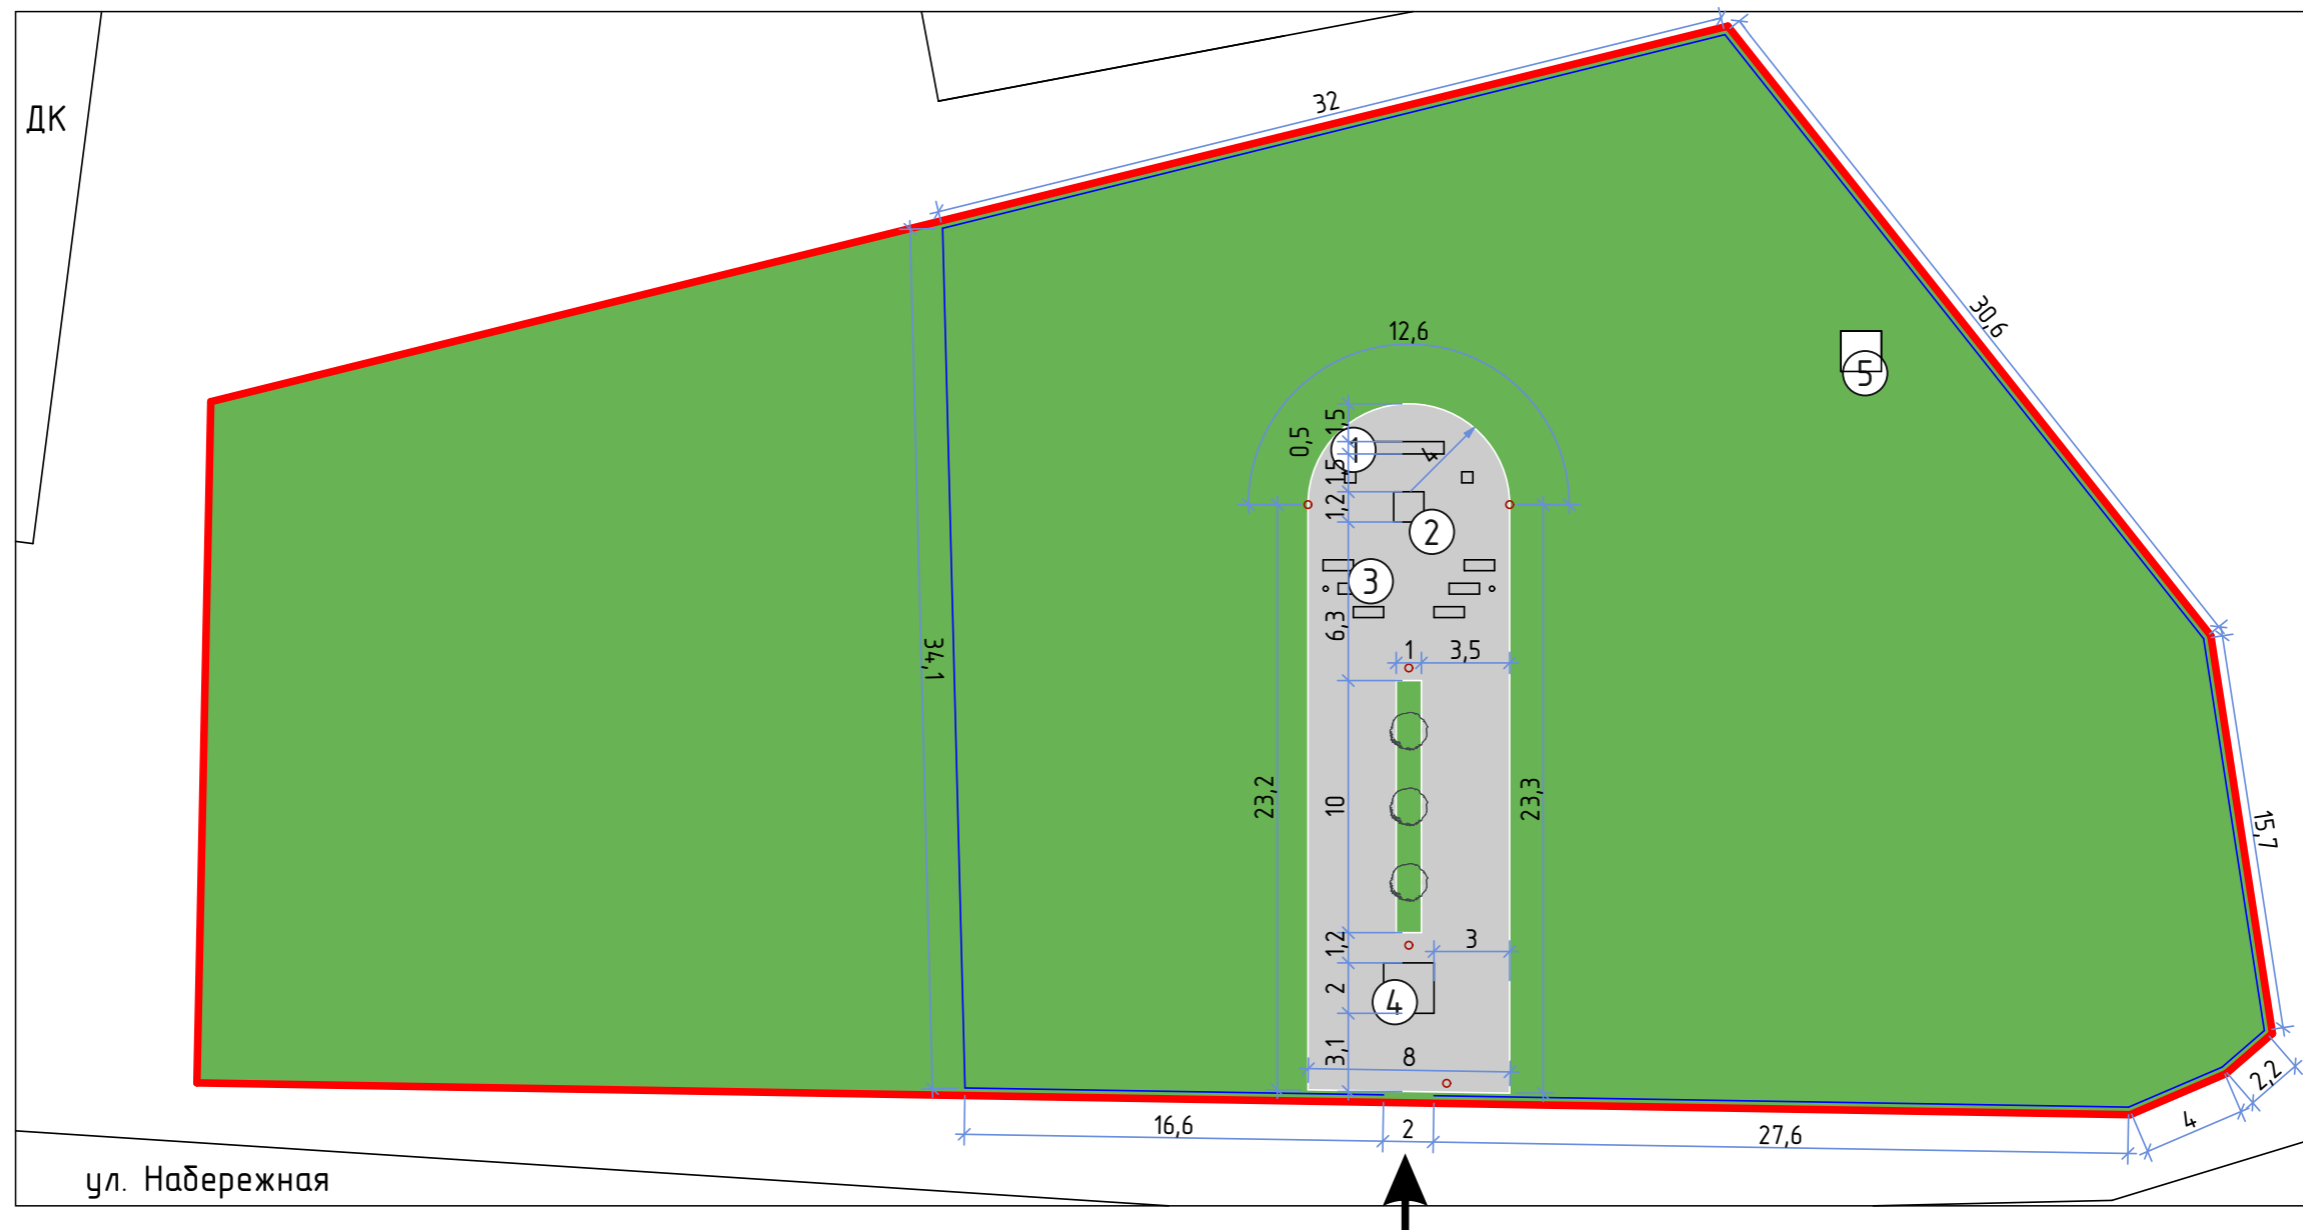

Экспликация:

1. Памятник с вазами
2. Вечный огонь
3. Скамья с урной
4. Флагшток
5. Старый памятник


Условные обозначения:

- Граница участка
- Ограждение новое
- Асфальтовое покрытие
- Озеленение

- Фонарь
- Дерево
- ↑ Вход

Изм.	Колуч.	Лист	№Дак.	Подп.	Дата	Проект благоустройства памятника участникам ВОВ, расположенного по адресу: Оренбургская обл., Беляевский р-н, пос. Белозорский, ул. Набережная, д. 1/1			
						Проект	Стадия	Лист	Листов
							П	06	13
Разработал		Медведева А. В.			2023	Разбивочный план М 1:300	ООО «Умный город»		
Проверил		Ахматов В. Я.			2023				
ГИП		Мамонтова К. Б.			2023				
Н.контроль		Андреева Е.С.			2023				


Фасад памятника М 1:10

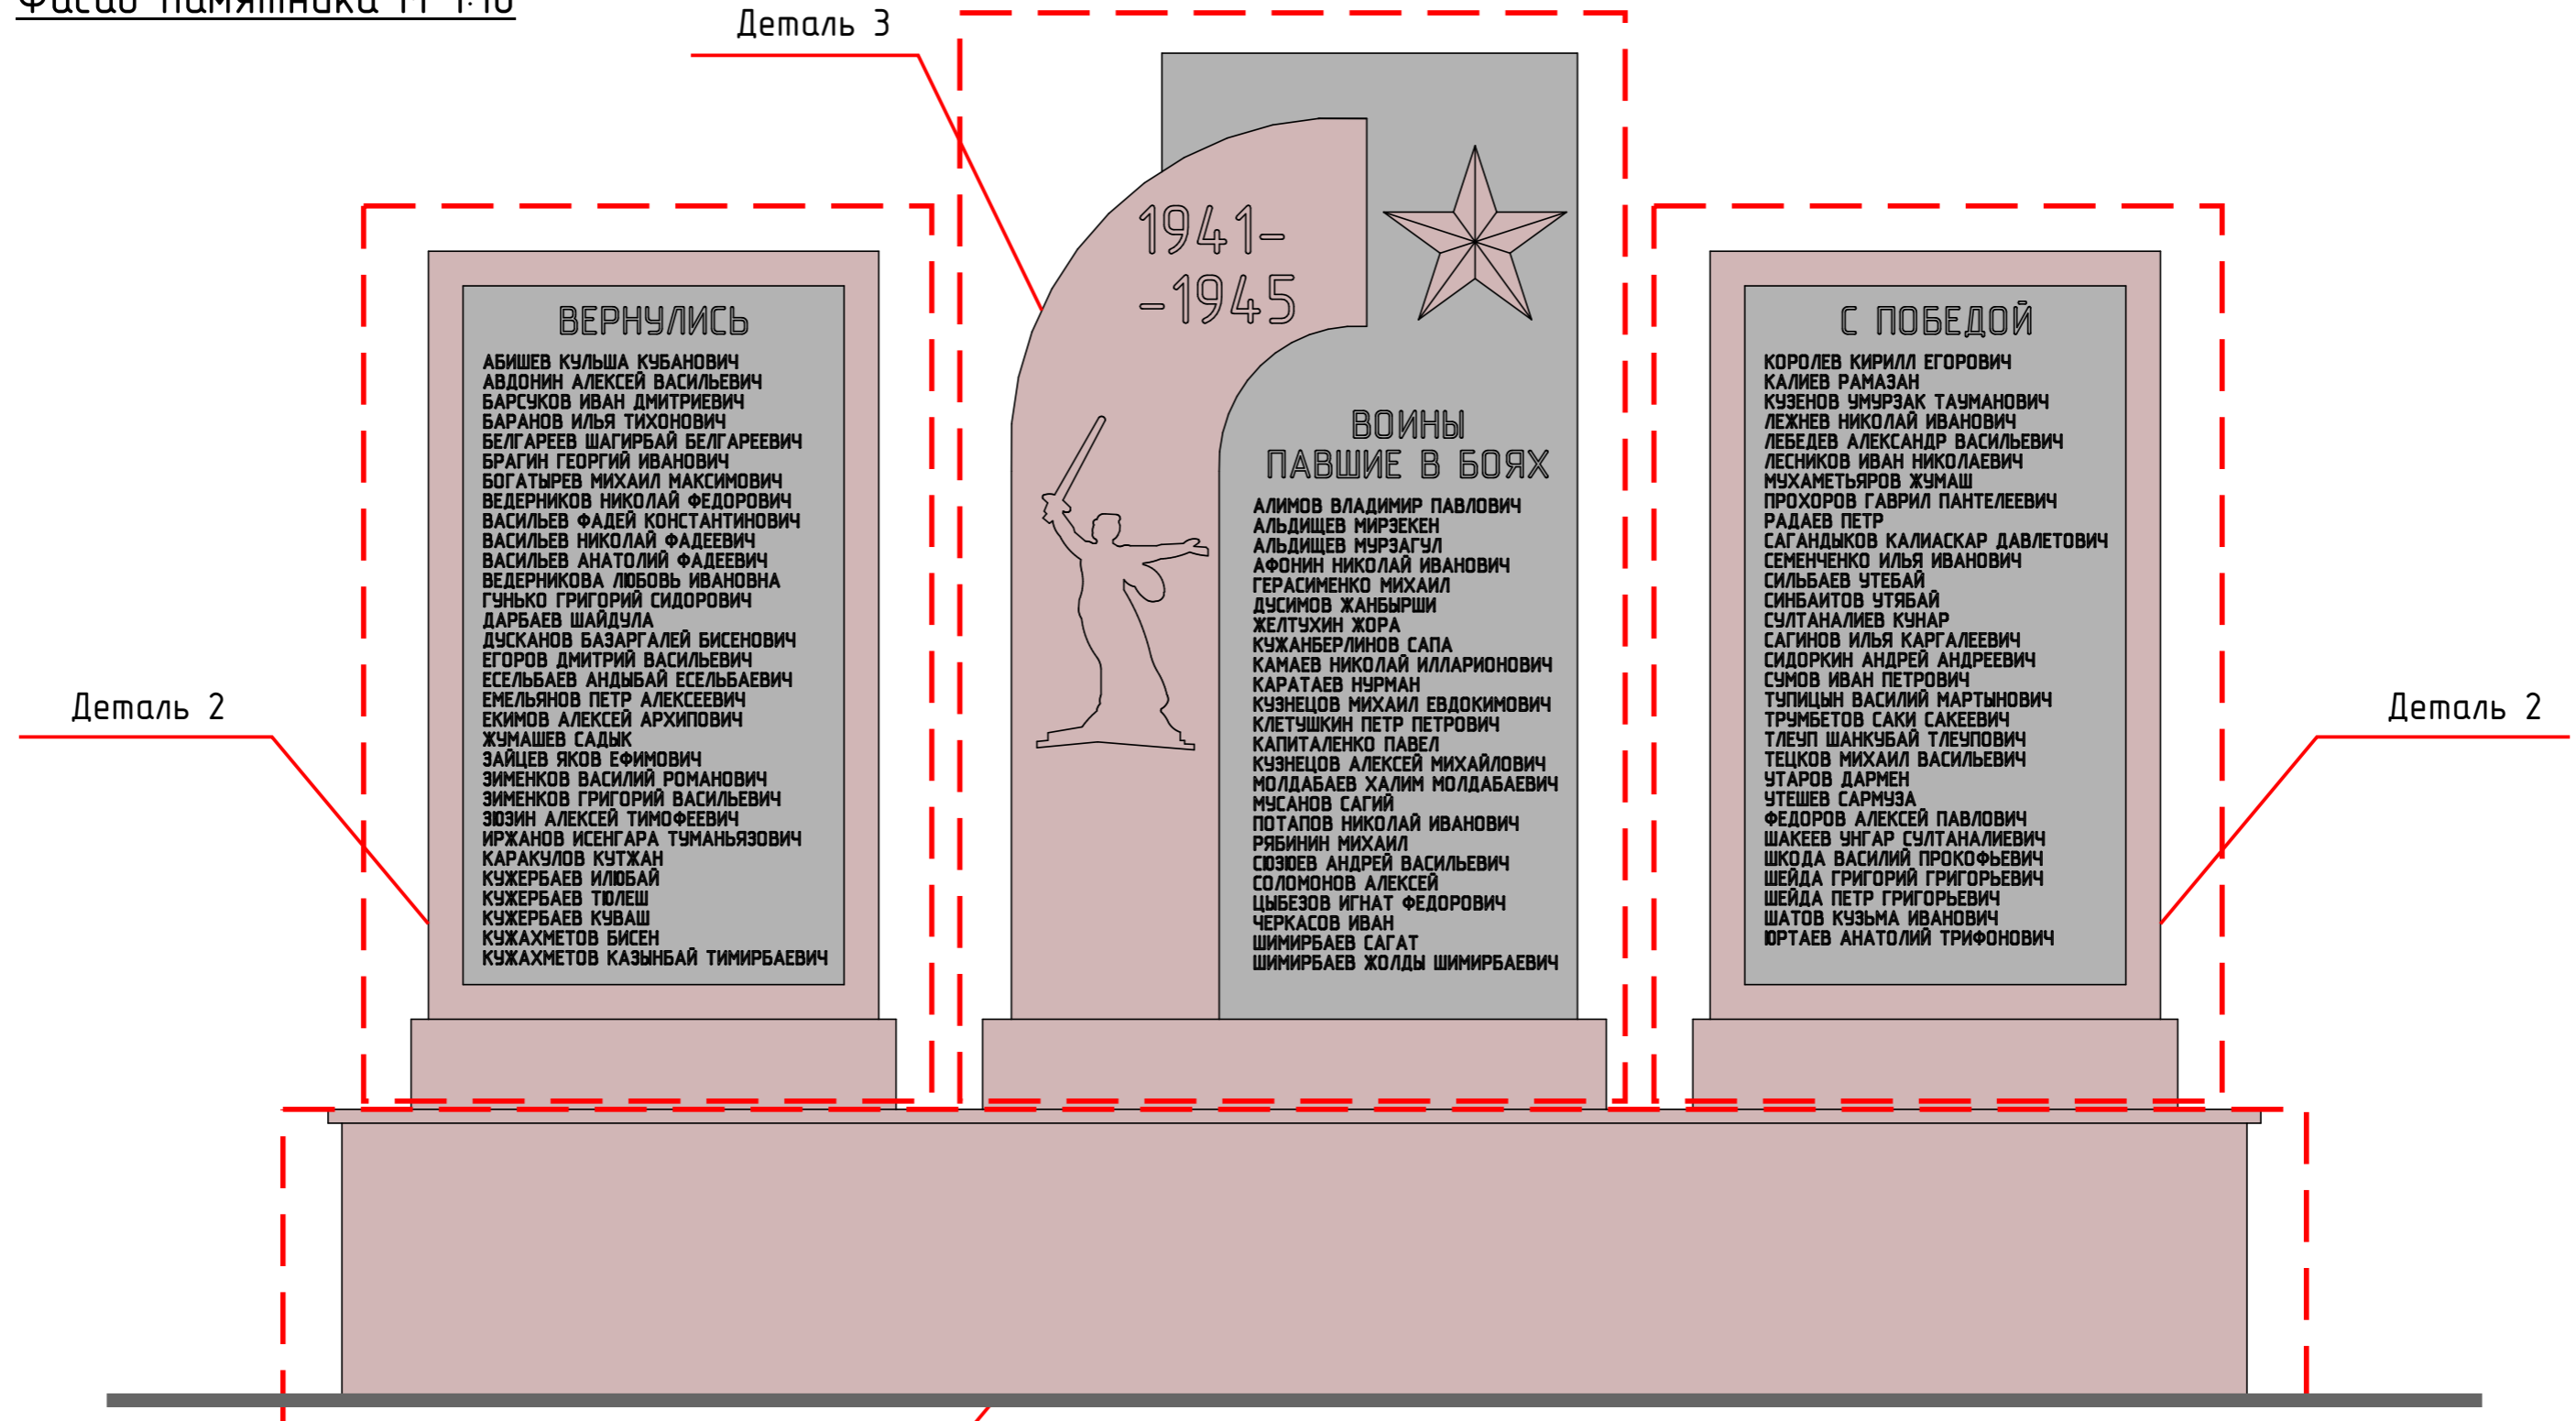

- Красный гранит - s=13 кв.м.
- Чёрный гранит - s=4,5 кв.м.



						Проект благоустройства памятника участникам ВОВ, расположенного по адресу: Оренбургская обл., Беляевский р-н, пос. Белозорский, ул. Набережная, д. 1/1					
Изм.	Колуч	Лист	№Док	Подп.	Дата						
Разработал	Медведева А. В.				2023	Фасад памятника М 1:10	ООО «Умный город»				
Проверил	Ахматов В. Я.				2023						
ГИП	Мамонтова К. Б.				2023						
Н.контроль	Андреева Е.С.				2023						
							П	07	13		

Деталь 1 М 1:10

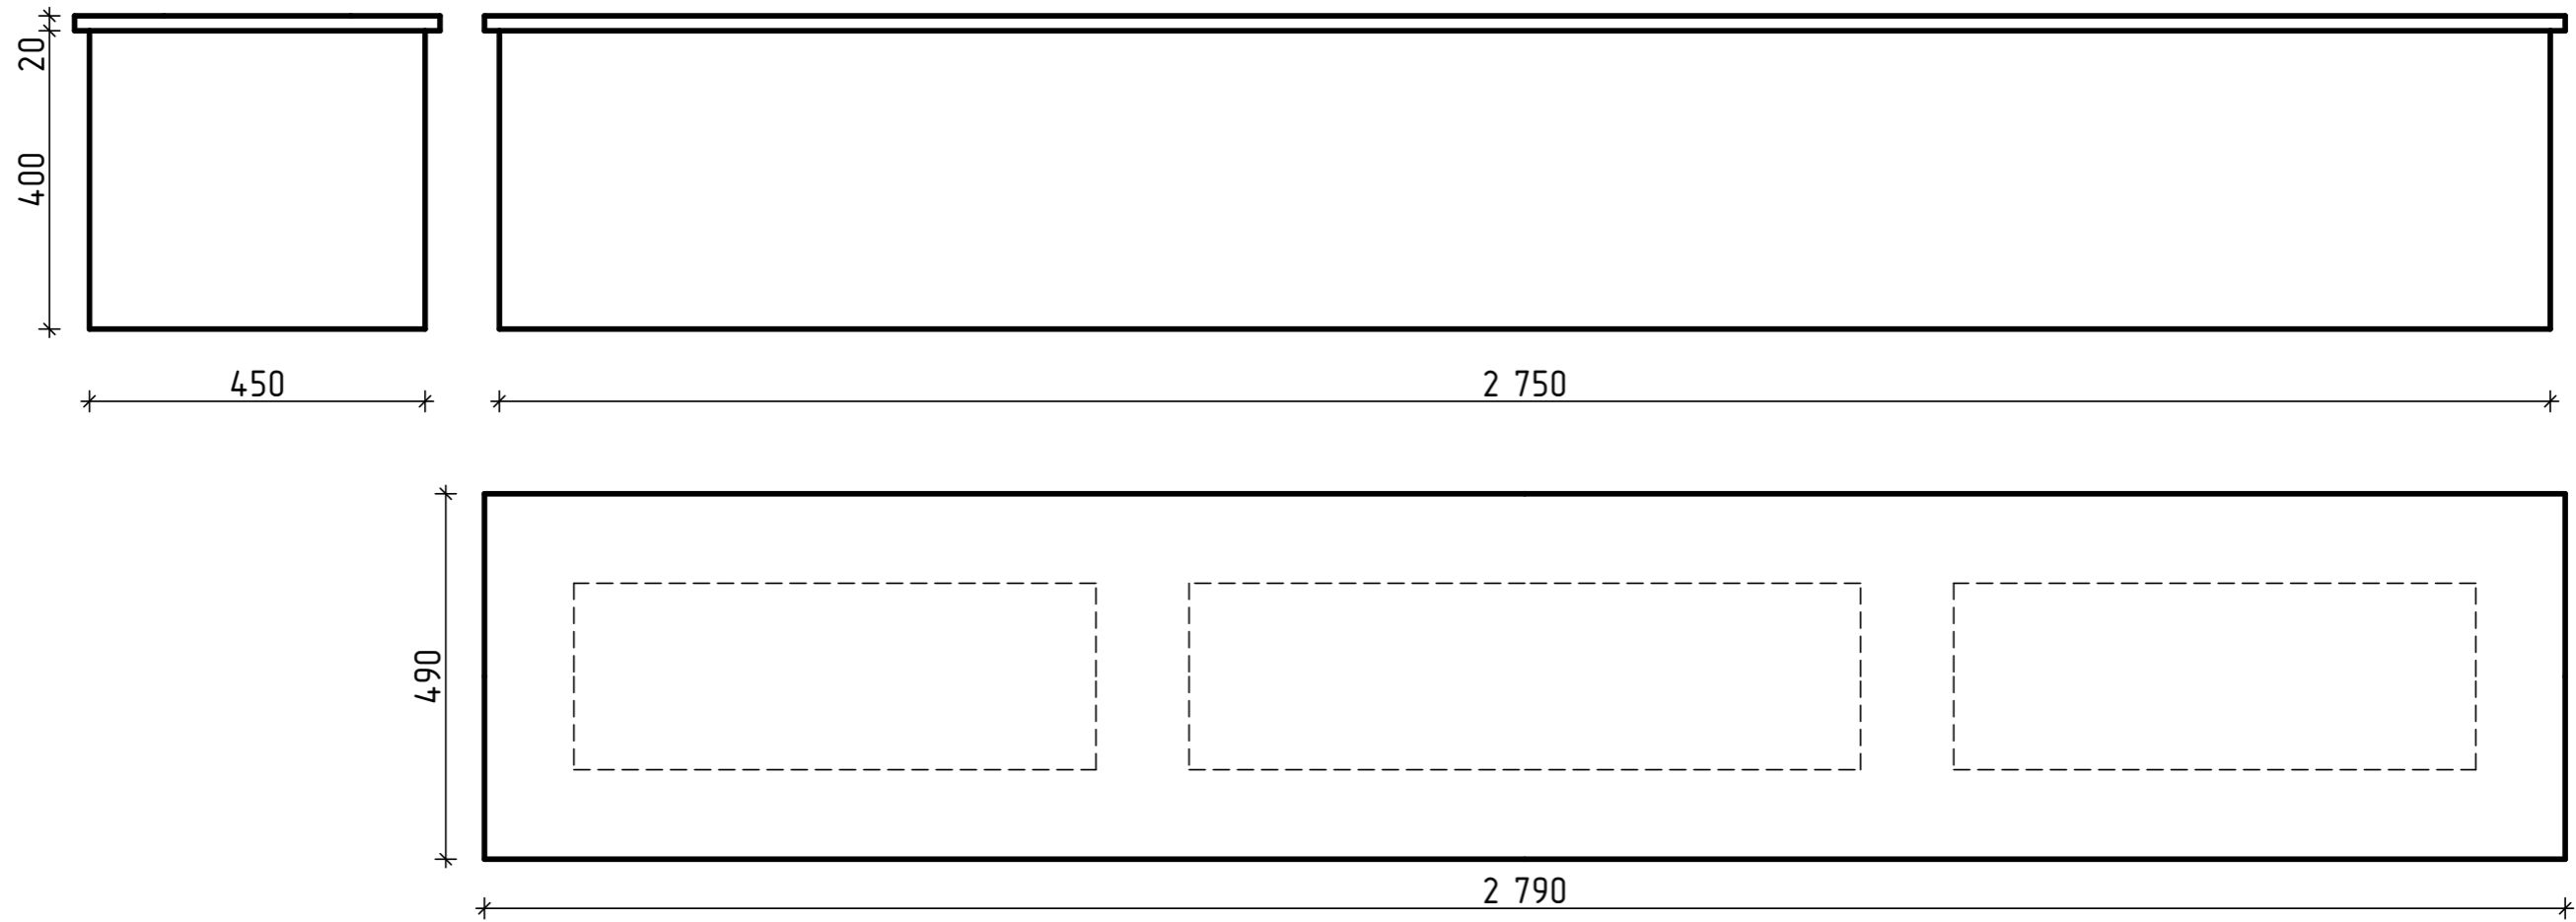



						Проект благоустройства памятника участникам ВОВ, расположенного по адресу: Оренбургская обл., Беляевский р-н, пос. Белогорский, ул. Набережная, д. 1/1			
Изм.	Колуч	Лист	№Дак	Подп.	Дата				
						Проект	Стадия	Лист	Листов
Разработал	Медведева А. В.				2023		П	08	13
Проверил	Ахматов В. Я.				2023	Деталь 1 М 1:10	ООО «Умный город»		
ГИП	Мамонтова К. Б.				2023				
Н.контроль	Андреева Е.С.				2023				

Деталь 2 М 1:10

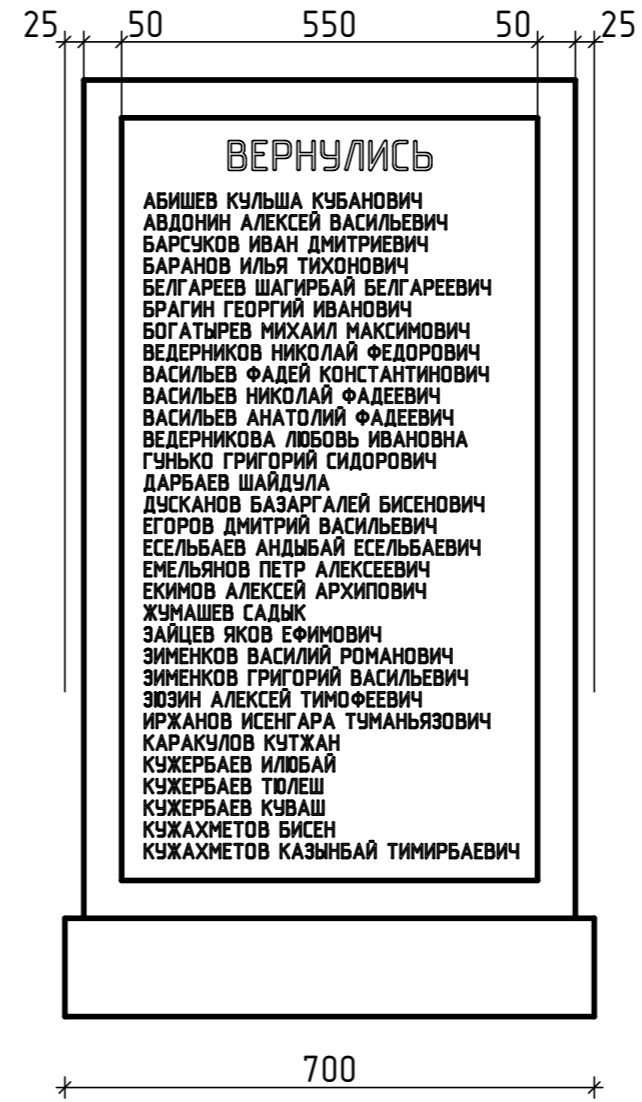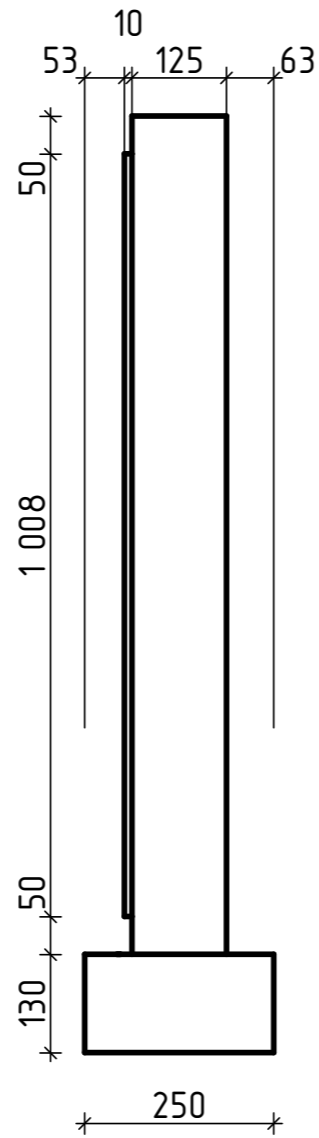

						Проект благоустройства памятника участникам ВОВ, расположенного по адресу: Оренбургская обл., Беляевский р-н, пос. Белозорский, ул. Набережная, д. 1/1			
Изм.	Колуч	Лист	№Док	Подп.	Дата				
						Проект	Стадия	Лист	Листов
							П	09	13
Разработал		Медведева А. В.			2023	Деталь 2 М 1:10	ООО «Умный город»		
Проверил		Ахматов В. Я.			2023				
ГИП		Мамонтова К. Б.			2023				
Н.контроль		Андреева Е.С.			2023				

Деталь 3 М 1:10

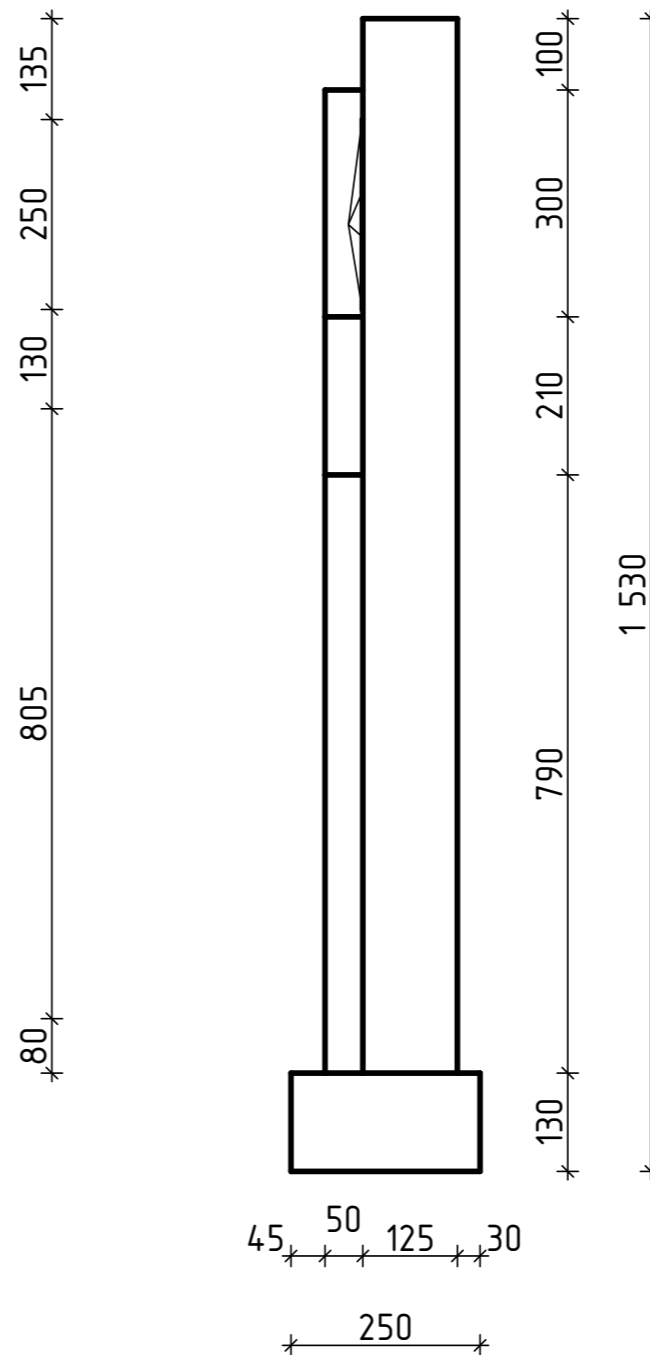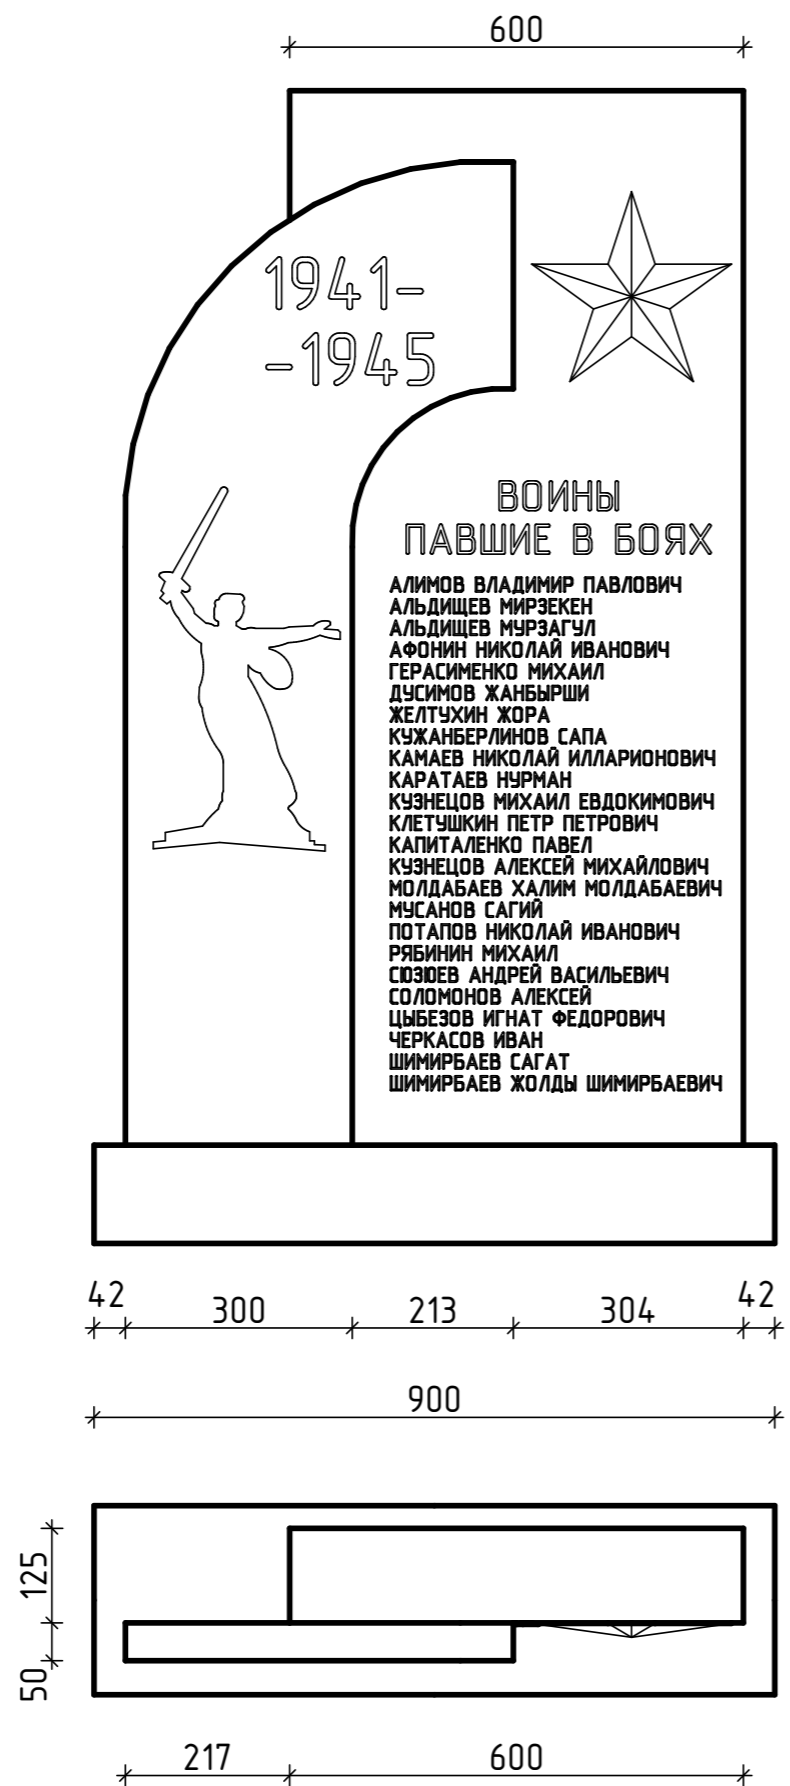

Изм.	Колуч.	Лист	№Дак.	Подп.	Дата			
						Проект благоустройства памятника участникам ВОВ, расположенного по адресу: Оренбургская обл., Беляевский р-н, пос. Белозорский, ул. Набережная, д. 1/1		
						Стадия	Лист	Листов
Разработал		Медведева А. В.			2023	Проект	П	09
Проверил		Ахматов В. Я.			2023			
ГИП		Мамонтова К. Б.			2023	Деталь 3 М 1:10	ООО «Умный город»	
Н.контроль		Андреева Е.С.			2023			

Списки погибших в ВОВ

- | | |
|---------------------------------|---------------------------------|
| 1. АЛИМОВ ВЛАДИМИР ПАВЛОВИЧ | 13. КАПИТАЛЕНКО ПАВЕЛ |
| 2. АЛЬДИЩЕВ МИРЗЕКЕН | 14. КУЗНЕЦОВ АЛЕКСЕЙ МИХАЙЛОВИЧ |
| 3. АЛЬДИЩЕВ МУРЗАГУЛ | 15. МОЛДАБАЕВ ХАЛИМ МОЛДАБАЕВИЧ |
| 4. АФОНИН НИКОЛАЙ ИВАНОВИЧ | 16. МУСАНОВ САГИЙ |
| 5. ГЕРАСИМЕНКО МИХАИЛ | 17. ПОТАПОВ НИКОЛАЙ ИВАНОВИЧ |
| 6. ДУСИМОВ ЖАНБЫРШИ | 18. РЯБЕНИН МИХАИЛ |
| 7. ЖЕЛТУХИН ЖОРА | 19. СЮЗЮЕВ АНДРЕЙ ВАСИЛЬЕВИЧ |
| 8. КУЖАНБЕРЛИНОВ САПА | 20. СОЛОМОНОВ АЛЕКСЕЙ |
| 9. КАМАЕВ НИКОЛАЙ ИЛЛАРИОНОВИЧ | 21. ЦЫБЕЗОВ ИГНАТ ФЕДОРОВИЧ |
| 10. КАРАТАЕВ НУРМАН | 22. ЧЕРКАСОВ ИВАН |
| 11. КУЗНЕЦОВ МИХАИЛ ЕВДОКИМОВИЧ | 23. ШИМИРБАЕВ САГАТ |
| 12. КЛЕТУШКИН ПЕТР ПЕТРОВИЧ | 24. ШИМИРБАЕВ ЖОЛДЫ ШИМИРБАЕВИЧ |

						Проект благоустройства памятника участникам ВОВ, расположенного по адресу: Оренбургская обл., Беляевский р-н, пос. Белозорский, ул. Набережная, д. 1/1			
Изм.	Колуч	Лист	№Док	Подп.	Дата		Стадия	Лист	Листов
						Проект	П	11	13
Разработал		Медведева А. В.			2023		Списки погибших в ВОВ		
Проверил		Ахматов В. Я.			2023				
ГИП		Мамонтова К. Б.			2023				
Н.контроль		Андреева Е.С.			2023				
							ООО «Умный город»		

Списки вернувшихся с ВОВ

- | | | | |
|-----------------------------------|-------------------------------------|-------------------------------------|--------------------------------|
| 1. АБИШЕВ КУЛЬША КУБАНОВИЧ | 17. ЕСЕЛЬБАЕВ АНДЫБАЙ ЕСЕЛЬБАЕВИЧ | 32. КОРОЛЕВ КИРИЛЛ ЕГОРОВИЧ | 47. СИДОРКИН АНДРЕЙ АНДРЕЕВИЧ |
| 2. АВДОНИН АЛЕКСЕЙ ВАСИЛЬЕВИЧ | 18. ЕМЕЛЬЯНОВ ПЕТР АЛЕКСЕЕВИЧ | 33. КАЛИЕВ РАМАЗАН | 48. СУМОВ ИВАН ПЕТРОВИЧ |
| 3. БАРСУКОВ ИВАН ДМИТРИЕВИЧ | 19. ЕКИМОВ АЛЕКСЕЙ АРХИПОВИЧ | 34. КУЗЕНОВ УМУРЗАК ТАУМАНОВИЧ | 49. ТУПИЦЫН ВАСИЛИЙ МАРТЫНОВИЧ |
| 4. БАРАНОВ ИЛЬЯ ТИХОНОВИЧ | 20. ЖУМАШЕВ САДЫК | 35. ЛЕЖНЕВ НИКОЛАЙ ИВАНОВИЧ | 50. ТРУМБЕТОВ САКИ САКЕЕВИЧ |
| 5. БЕЛГАРЕЕВ ШАГИРБАЙ БЕЛГАРЕЕВИЧ | 21. ЗАЙЦЕВ ЯКОВ ЕФИМОВИЧ | 36. ЛЕБЕДЕВ АЛЕКСАНДР ВАСИЛЬЕВИЧ | 51. ТЛЕУП ШАНКУБАЙ ТЛЕУПОВИЧ |
| 6. БРАГИН ГЕОРГИЙ ИВАНОВИЧ | 22. ЗИМЕНКОВ ВАСИЛИЙ РОМАНОВИЧ | 37. ЛЕСНИКОВ ИВАН НИКОЛАЕВИЧ | 52. ТЕЦКОВ МИХАИЛ ВАСИЛЬЕВИЧ |
| 7. БОГАТЫРЕВ МИХАИЛ МАКСИМОВИЧ | 23. ЗИМЕНКОВ ГРИГОРИЙ ВАСИЛЬЕВИЧ | 38. МУХАМЕТЬЯРОВ ЖУМАШ | 53. УТАРОВ ДАРМЕН |
| 8. ВЕДЕРНИКОВ НИКОЛАЙ ФЕДОРОВИЧ | 24. ЗЮЗИН АЛЕКСЕЙ ТИМОФЕЕВИЧ | 39. ПРОХОРОВ ГАВРИЛ ПАНТЕЛЕЕВИЧ | 54. УТЕШЕВ САРМУЗА |
| 9. ВАСИЛЬЕВ ФАДЕЙ КОНСТАНТИНОВИЧ | 25. ИРЖАНОВ ИСЕНГАРА ТУМАНЬЯЗОВИЧ | 40. РАДАЕВ ПЕТР | 55. ФЕДОРОВ АЛЕКСЕЙ ПАВЛОВИЧ |
| 10. ВАСИЛЬЕВ НИКОЛАЙ ФАДЕЕВИЧ | 26. КАРАКУЛОВ КУТЖАН | 41. САГАНДЫКОВ КАЛИАСКАР ДАВЛЕТОВИЧ | 56. ШАКЕЕВ УНГАР СУЛТАНАЛИЕВИЧ |
| 11. ВАСИЛЬЕВ АНАТОЛИЙ ФАДЕЕВИЧ | 27. КУЖЕРБАЕВ ИЛЮБАЙ | 42. СЕМЕНЧЕНКО ИЛЬЯ ИВАНОВИЧ | 57. ШКОДА ВАСИЛИЙ ПРОКОФЬЕВИЧ |
| 12. ВЕДЕРНИКОВА ЛЮБОВЬ ИВАНОВНА | 28. КУЖЕРБАЕВ ТЮЛЕШ | 43. СИЛЬБАЕВ УТЕБАЙ | 58. ШЕЙДА ГРИГОРИЙ ГРИГОРЬЕВИЧ |
| 13. ГУНЬКО ГРИГОРИЙ СИДОРОВИЧ | 29. КУЖЕРБАЕВ КУВАШ | 44. СИНБАИТОВ УТЯБАЙ | 59. ШЕЙДА ПЕТР ГРИГОРЬЕВИЧ |
| 14. ДАРБАЕВ ШАЙДУЛА | 30. КУЖАХМЕТОВ БИСЕН | 45. СУЛТАНАЛИЕВ КУНАР | 60. ШАТОВ КУЗЬМА ИВАНОВИЧ |
| 15. ДУСКАНОВ БАЗАРГАЛЕЙ БИСЕНОВИЧ | 31. КУЖАХМЕТОВ КАЗЫНБАЙ ТИМИРБАЕВИЧ | 46. САГИНОВ ИЛЬЯ КАРГАЛЕЕВИЧ | 61. ЮРТАЕВ АНАТОЛИЙ ТРИФОНОВИЧ |
| 16. ЕГОРОВ ДМИТРИЙ ВАСИЛЬЕВИЧ | | | |

						Проект благоустройства памятника участникам ВОВ, расположенного по адресу: Оренбургская обл., Беляевский р-н, пос. Белозорский, ул. Набережная, д. 1/1				
Изм.	Колуч	Лист	№Док	Подп.	Дата	Проект	Стадия	Лист	Листов	
							П	12	13	
Разработал		Медведева А. В.			2023		Списки вернувшихся с ВОВ	ООО «Умный город»		
Проверил		Ахматов В. Я.			2023					
ГИП		Мамонтова К. Б.			2023					
Н.контроль		Андреева Е.С.			2023					

Визуализация



						Проект благоустройства памятника участникам ВОВ, расположенного по адресу: Оренбургская обл., Белоярский р-н, пос. Белозорский, ул. Набережная, д. 1/1				
Изм.	Колуч	Лист	№Док	Подп.	Дата	Проект	Стадия	Лист	Листов	
							П	13	13	
Разработал		Медведева А. В.			2023		Визуализация	ООО «Умный город»		
Проверил		Ахматов В. Я.			2023					
ГИП		Мамонтова К. Б.			2023					
Н.контроль		Андреева Е.С.			2023					